

BYGESØKNADSTEGNINGER  
 Fasade 1 og 2

**BYGGMANN**

TILTAKSHAVER:  
Ivar Skippervoid

TILTAK:  
Hytte på Nappane i Lindås kommune

G.NR.: 129  
 B.NR.: 14

MAL.:  
1 200

PROSJEKT  
 BG AS:  
1095-14

LEVERANDØR:  
Seim Bygg AS  
Nesbrøkkå 28  
5912 Seim

ANSVALIG PROSJEKTERENDE:  
Dakark AS



ARKFORMAT:  
A3



DATO:  
11.09.2014

TEGNER:  
OMK

ARK:  
501

TEGNINGENE MÅ IKKE KOPIERES ELLER BENYTTES VED UTFØRELSE AV ARBEIDER UTEN MEDVIRKNING FRA DAKARK AS  
 TEKNISKE ER IKKE GYLDIGE UTEN KVALITETSSIKRINGSYSTEMET TIL DAKARK AS

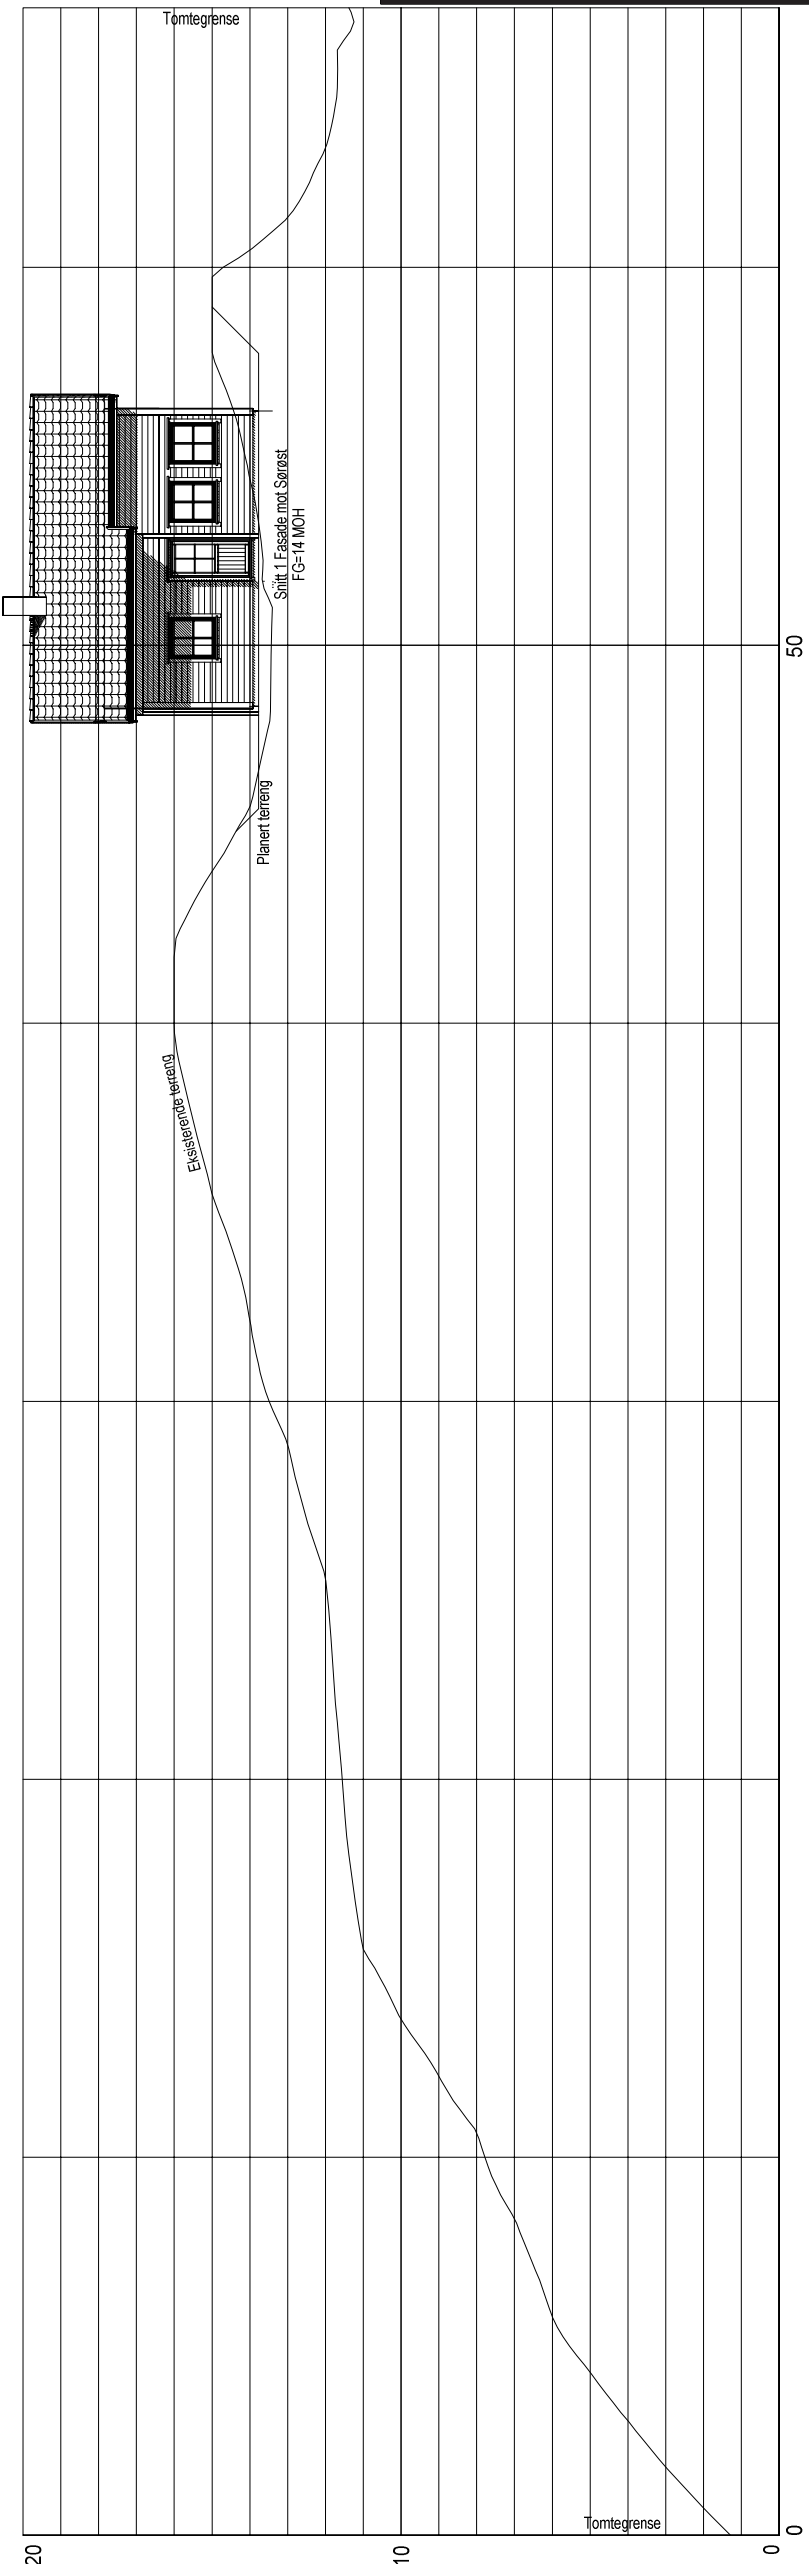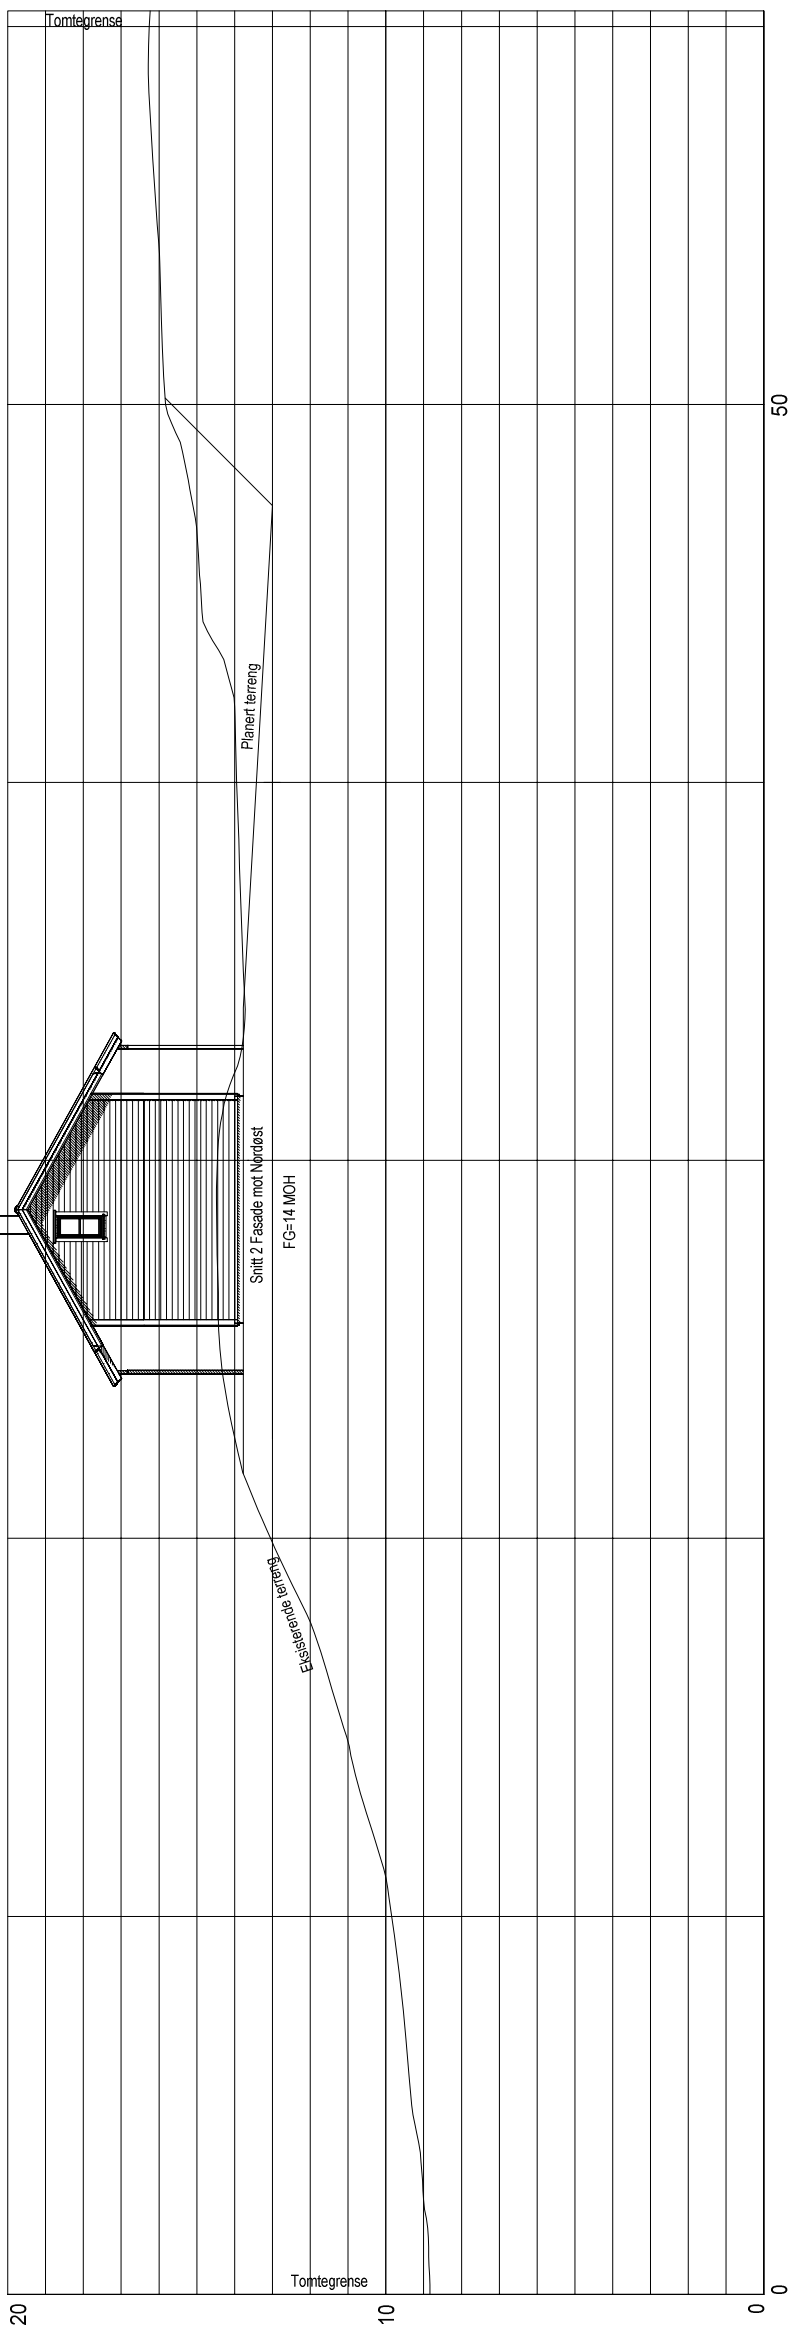

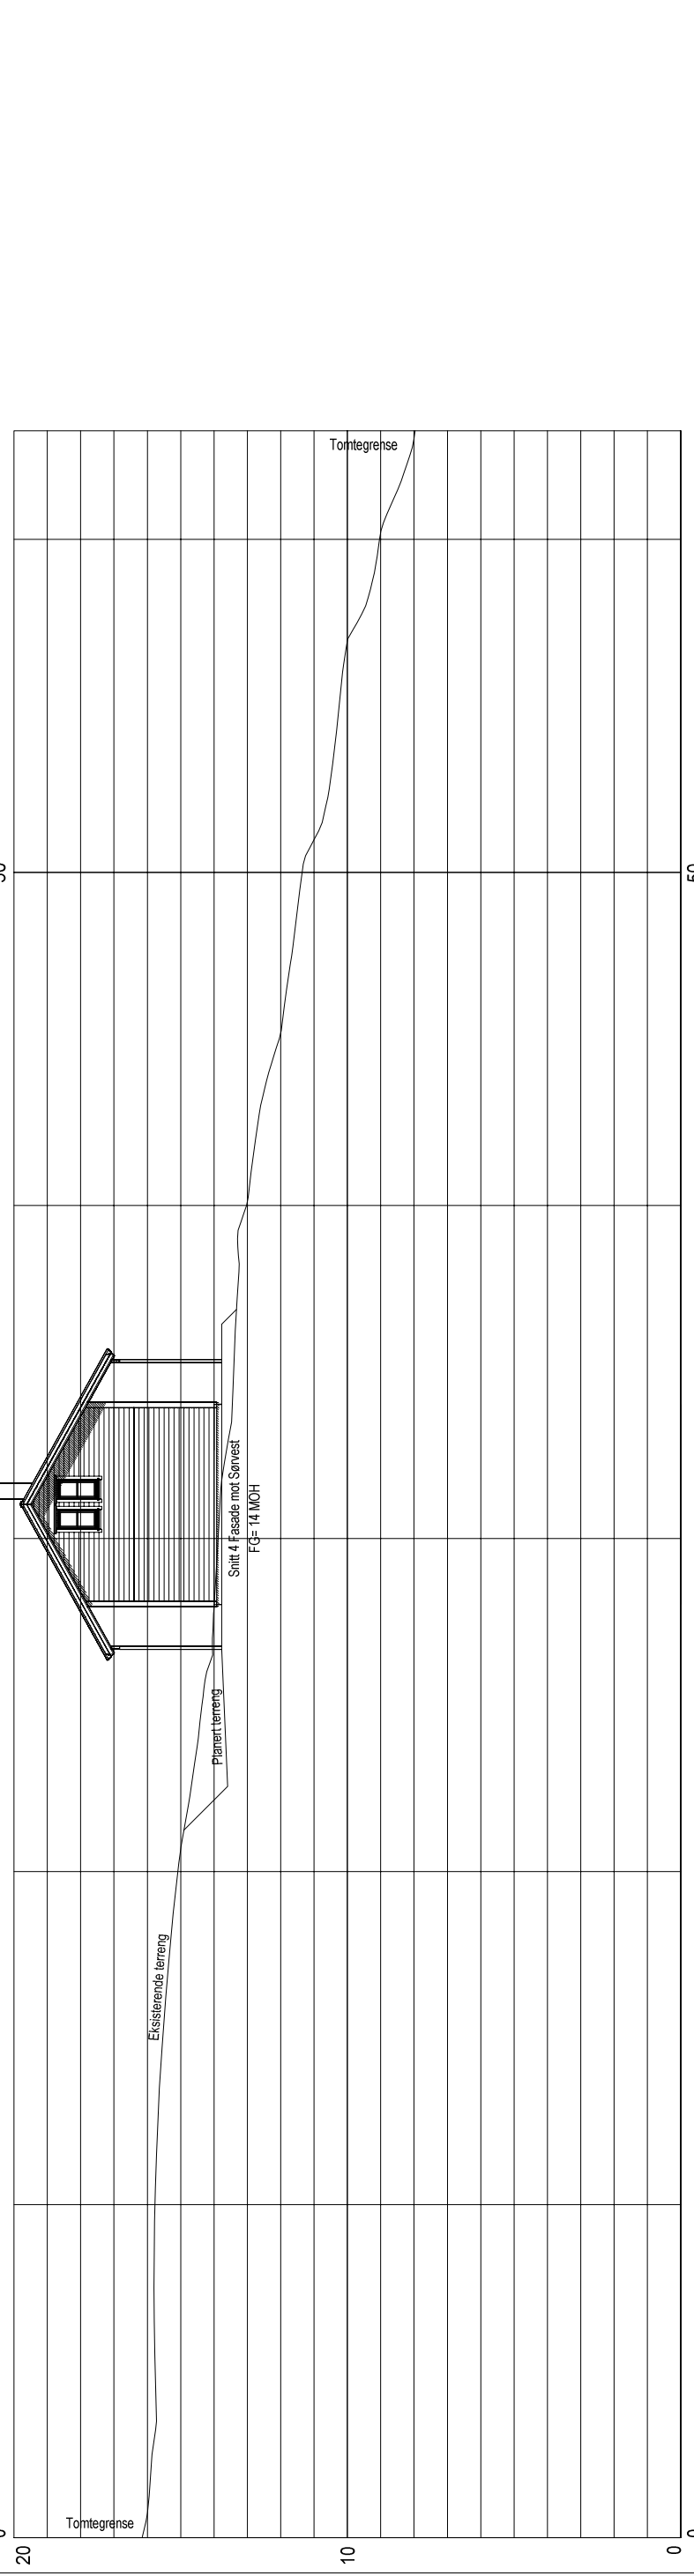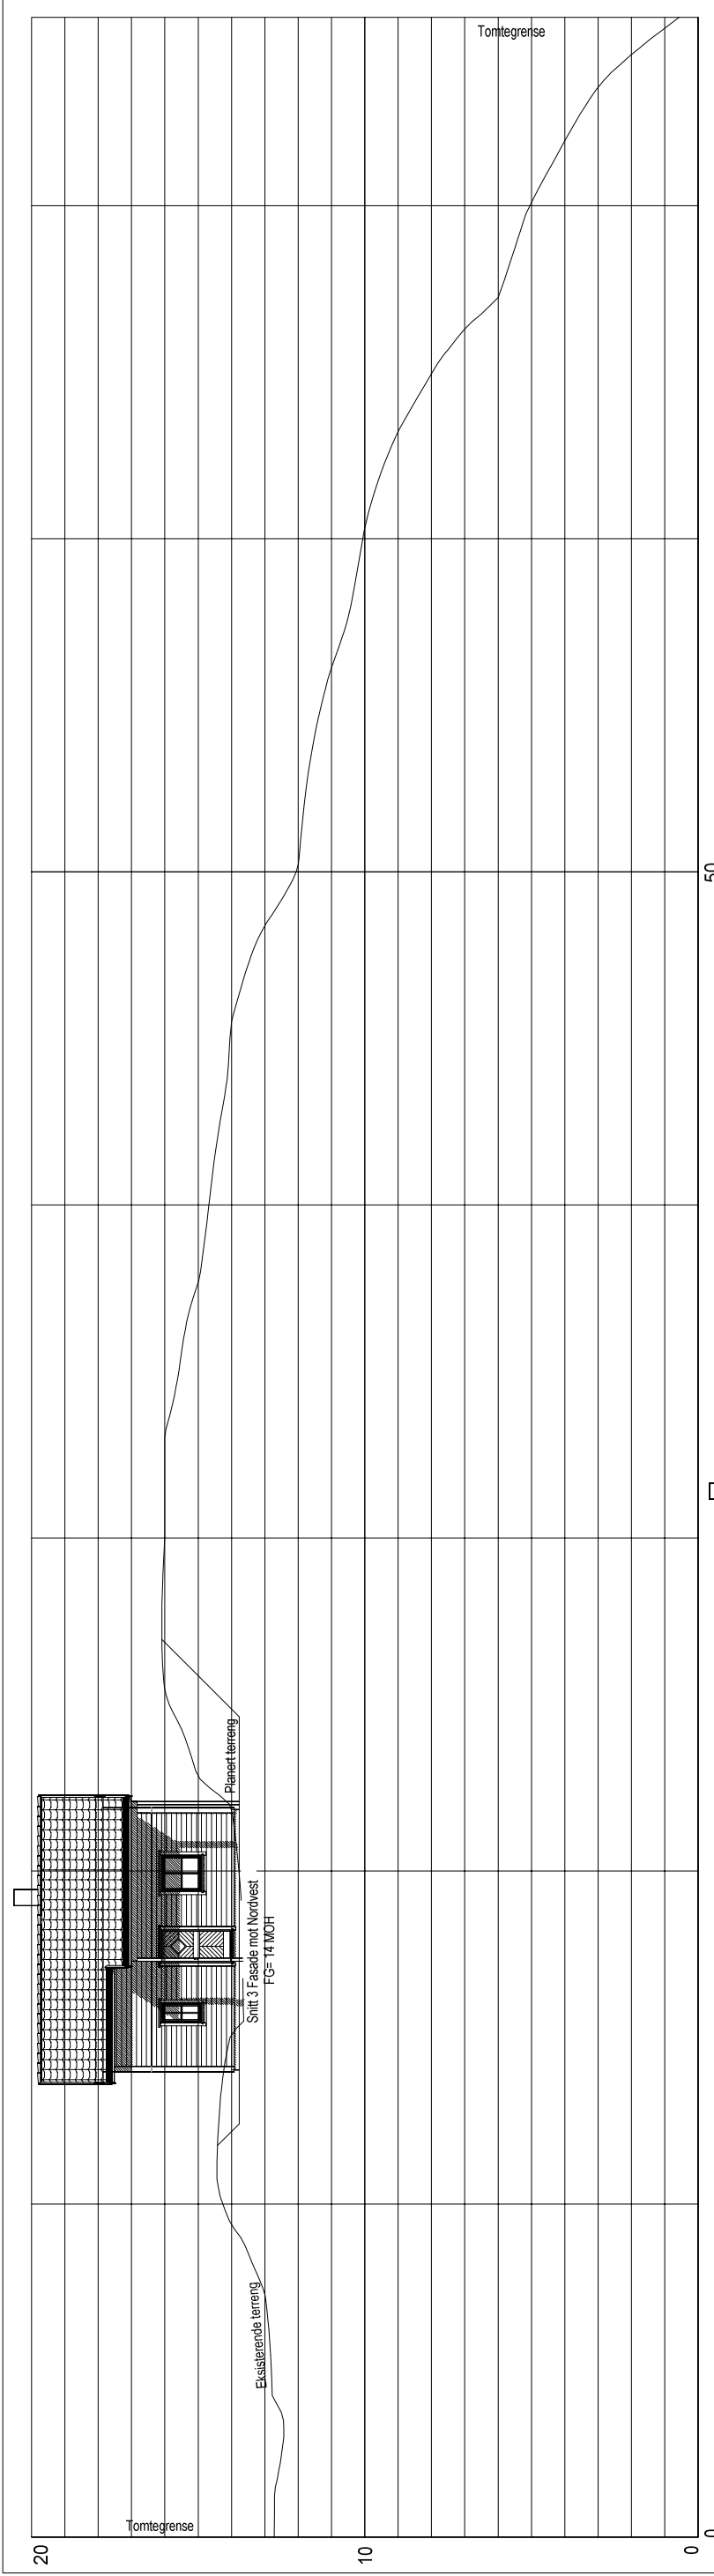

<b>BYGGESØKNADSTEGNINGER</b>		<b>BYGGMANN®</b>	
<b>FASADE 3 OG 4</b>		PROSJEKT BG AS: 1095-14	
TILTAKSHAVER: Ivar Skippervold	TILTAK: Hytte på Nappane i Lindås kommune G.NR.: 129 B.NR.: 14	MAL: 1:200	INT. PROSJEKT: 1095-14
LEVERANDØR: Seim Bygg AS Nesbrekka 28 5912 Seim	ANSVALLIG PROSJEKTERENDE: DakArk AS	DATE: 11.09.2014	ORG. NR.: 976598407
TEGNINGENE MÅ IKKE KOPIERES ELLER BENYTTES VED UTFØRELSE AV ARBEIDER UTEN MEDVIRKNING FRA DAKARK AS TEGNINGENE ER IKKE GYLDIG UTEN KVALITETSSIKRINGSSYSTEMET TIL DAKARK AS		ARKFORMAT: A3	ARK: 502
		www.byggmann.no	



BYGGESØKNADSTEGNINGER  
1. OG 2. ETG, FUNDAMENT OG SNITT

TILTAKSHVER: Ivar Skippervold

TILTAK: Hytte på Nappane i Lindås kommune  
GNR: B.NR. 129 14

MAL: 1:100  
PROSJEKT BG AS: 1095-14

LEVERANDØR: Seim Bygg AS  
Nesbrøkka 28  
5912 Seim

ANSVALIG PROSJEKTERENDE: Dakark AS

ARKFORMAT: A3





TEGNER: OMK  
DATO: 11.09.2014

Org. nr.: 976598407  
ARK: www.byggmann.no  
503



TEGNINGENE MÅ IKKE KOPIERES ELLER BENYTTES VED UTFØRELSE AV ARBEIDER UTEN MEDVIRKNING FRA DAKARK AS  
TEGNINGENE ER IKKE GYLDIGE UTEN KVALITETSSIKRINGSYSTEMET TIL DAKARK AS

AREALER	BTA	BRA
Lof		23,3m <sup>2</sup>
Etasjeplan		41,2m <sup>2</sup>
Hovedetasje		
Underetasje		
Kjeller		
Leilighet 1		
Leilighet 2		
Summer:	BYA	61,2m <sup>2</sup>

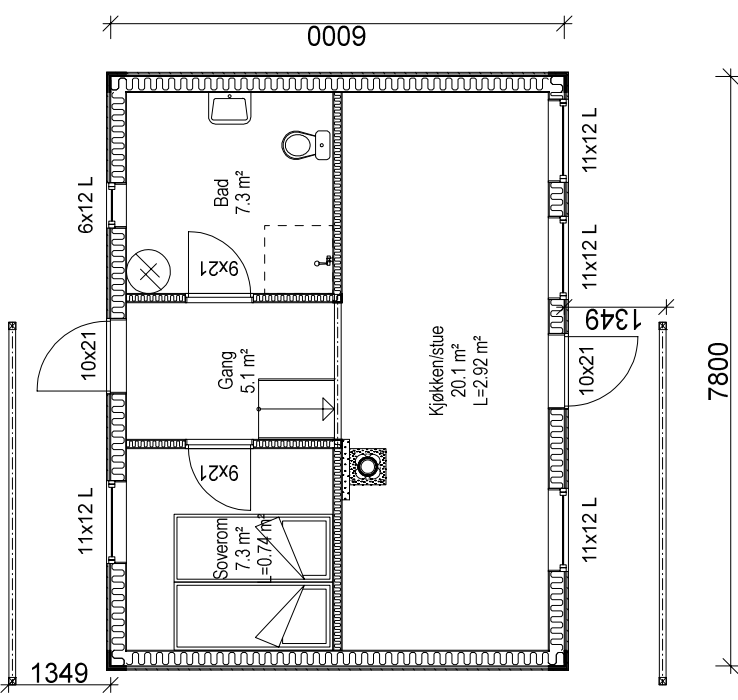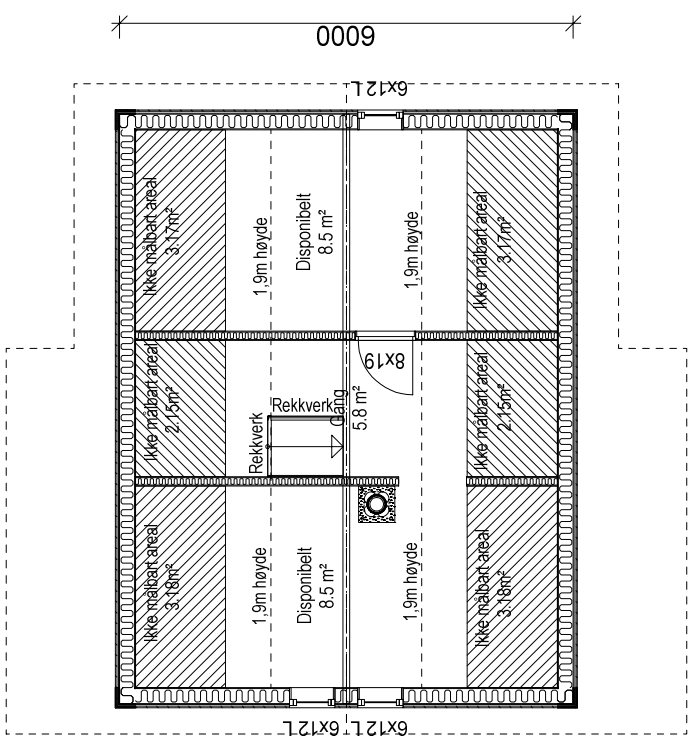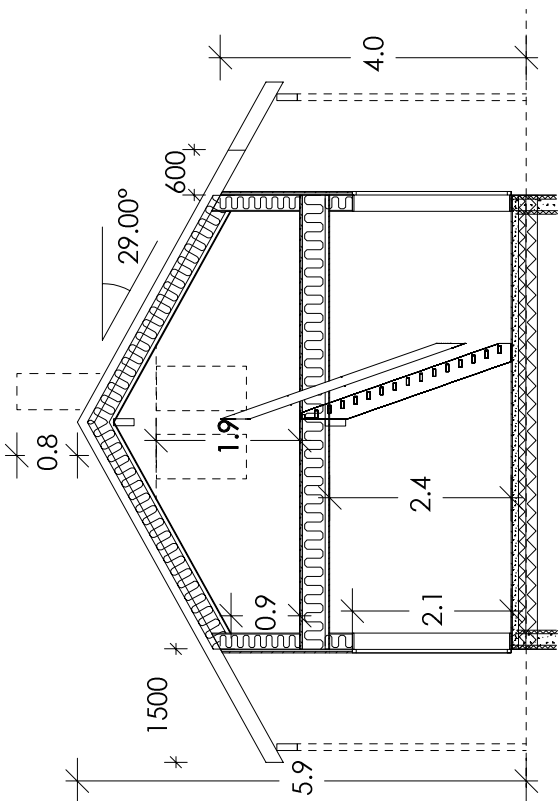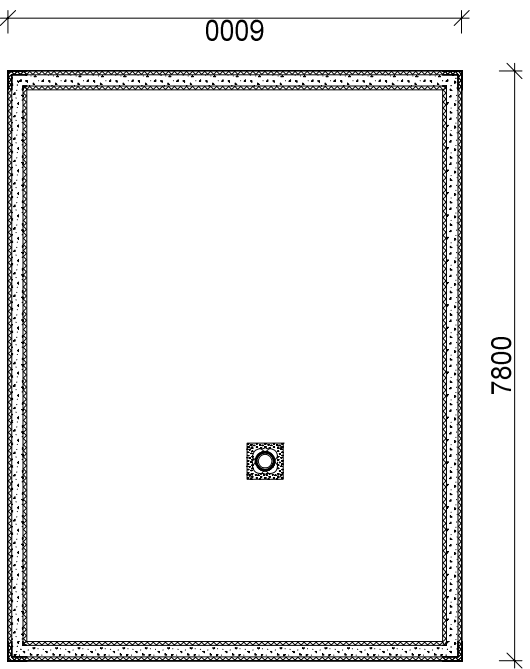

BYGGEØKKNADSTEGNINGER  
PERSPEKTIVER

**BYGGMANN**

TILTAKSHVER:  
Ivar Skippervoid

TILTAK:  
Hytte på Nappane i Lindås kommune

G.NR.: 129  
B.NR.: 14

MAL:

1:

PROSJEKT  
BG AS:  
1095-14

LEVERANDØR:

Seim Bygg AS  
Nesbrøkkå 28  
5912 Seim

ANSVALIG PROSJEKTERENDE:  
Dakark AS

ARKFORMAT:  
A3

TEGNER:

Org. nr.: 976598407

ARK:

507

TEGNINGENE MÅ IKKE KOPIERES ELLER BENYTTES VED UTFØRELSE AV ARBEIDER UTEN MEDVIRKNING FRA DAKARK AS  
TEGNINGENE ER IKKE GYLDIG UTEN KVALITETSSIKRINGSYSTEMET TIL DAKARK AS

