

MERKNADER:


Forbehold: Det tas forbehold om mulig nedforet himling pga tekniske føringer. Arealer er beregnet ut fra tegning og er oppgitt i hht. NS3940. Tekniske forhold i bygningsmessig utførelse kan påvirke arealer i mindre grad.




Fasade Sør



Fasade Øst

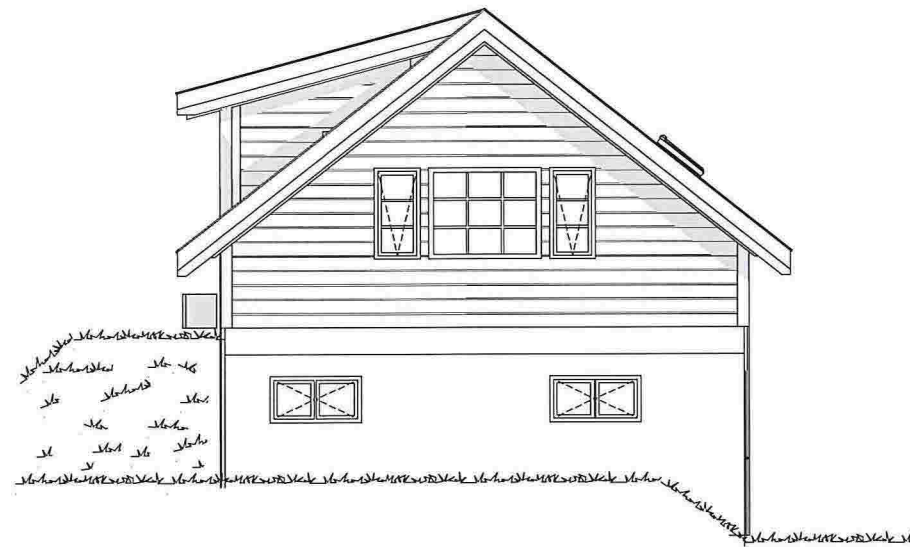

Fasade Nord

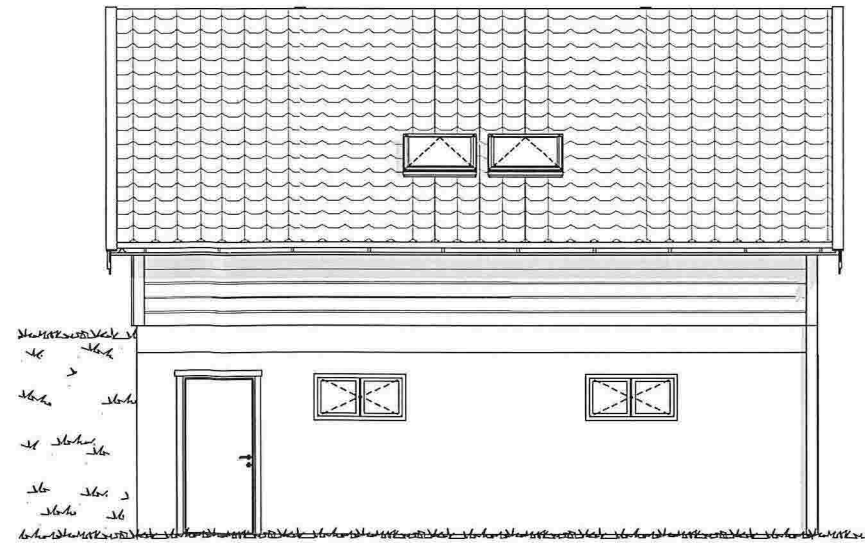

Fasade Vest

A	Endret garasjen og 1. etg etter ønske	HSN	01.04.15
REV.:	ENDRINGEN GJELDER	SIGN	DATO

TEGNET AV: HSN	KONTROLLERT AV: EK
DATO: 13.04.15	

Oppvarmet BRA:	Oppvarmet BRA:	BYA:	BRA:	VOLUM oppvarmet:
48,7 m ²	56,2 m ²	62,4 m ²	103,9 m ²	117 m ³
BYGGEKommUNE:	GNR/BNR:	MOH:	Bruttoareal garasje 62,5 m ²	FORMAT:
Lindås	21/6	.		A3

PROSJEKT: Landbruks bygg	PROSJEKTR.:
TEGNINGEN VISER: Fasader	14-0546
STATUS: Byggemelding	TEGNING NR.:
	IC-21
	MÅLESTOKK:
	1:100


TILTAKSHAVER:
Ingvard Jordal og Inger Øyna Jordal

BYGGEFIRMA:




ARKITEKT- OG INGENIØRKONTORET NORGESHUS AS, PB 161, 7223 MELHUS, TLF: 72 85 69 00


TEGNINGEN ER BESKYTTET ETTER LOV OM OPPHAVSRETT OG SKAL IKKE BENYTTES UTEN VÅR TILLATELSE. TEGNINGEN GJELDER IKKE SOM ARBEIDSTEGNING.	REV. A
---	-----------

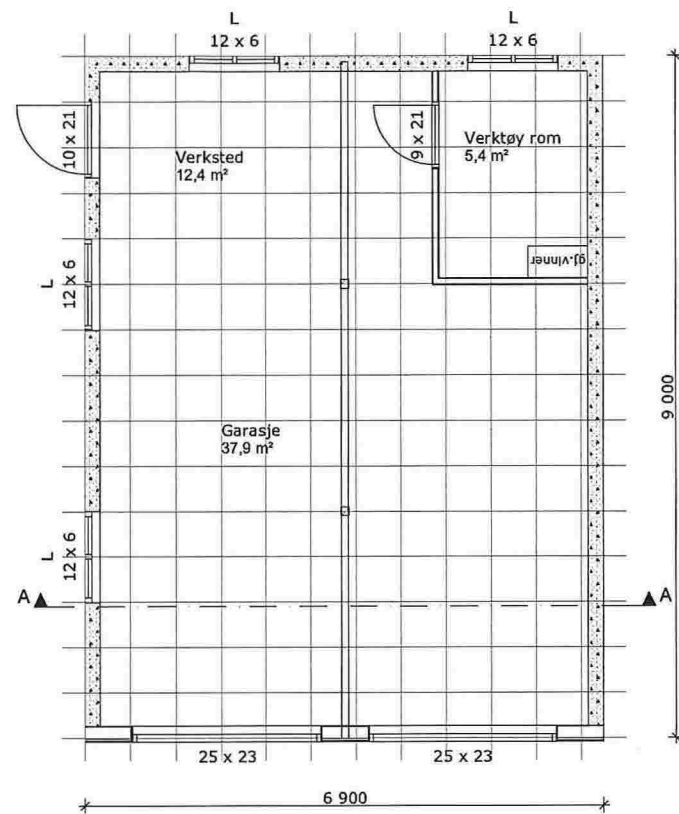

Underetasje

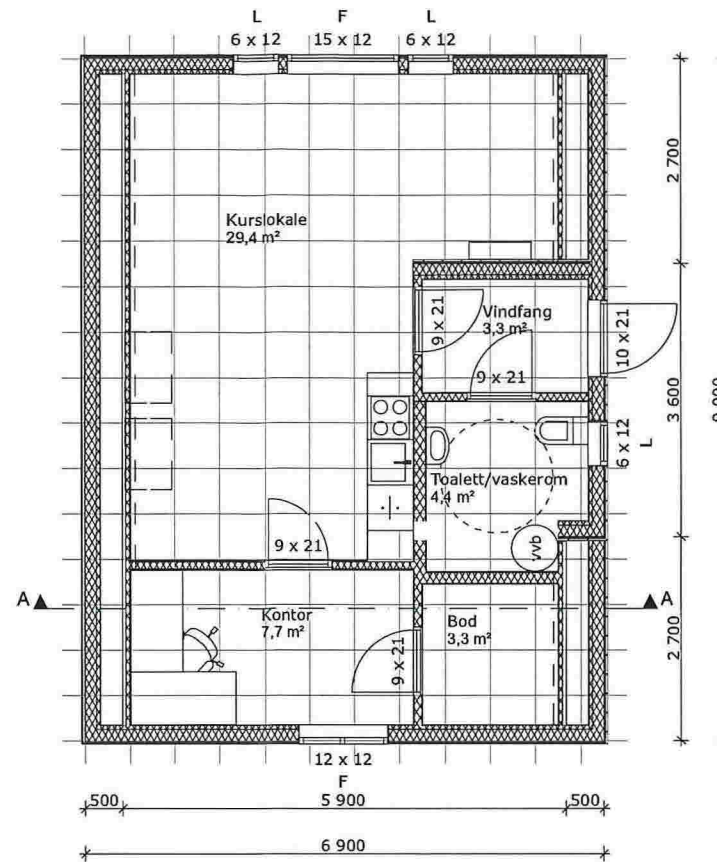

1.etasje

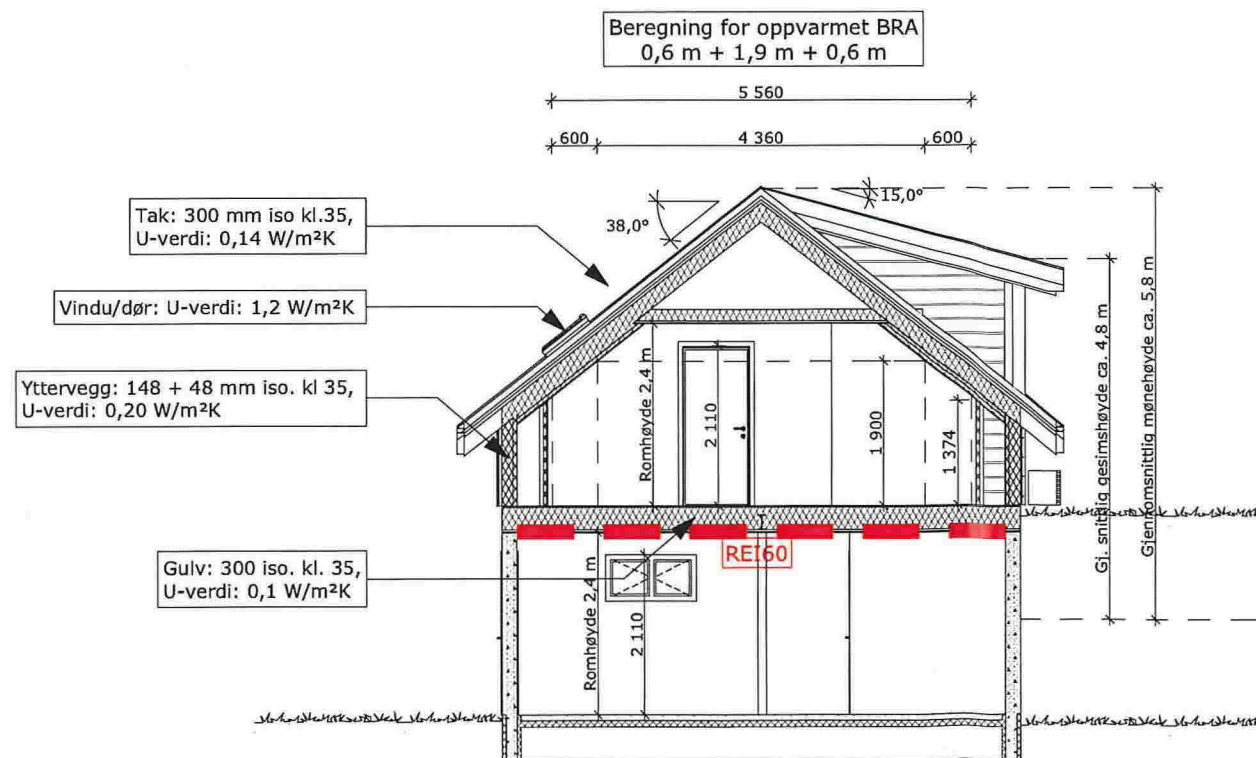

Snitt A-A

A

MERKNADER:

Forbehold: Det tas forbehold om mulig nedforet himling pga tekniske føringer. Arealer er beregnet ut fra tegning og er oppgitt i hht. NS3940. Tekniske forhold i bygningsmessig utførelse kan påvirke arealer i mindre grad.

NB! Garasjen må ha avstand minst 8,0m til byggverk i annen bruksenhet, eller byggverkene må være skilt med bygningsdeler med brannmotstand minst EI 60 [B 60].

A	Endret garasjen og 1. etg etter ønske	HSN	01.04.15
REV.:	ENDRINGEN GJELDER	SIGN	DATO

TEGNET AV: HSN	KONTROLLERT AV: EK
DATO: 13.04.15	

Oppvarmet BRA:	Oppvarmet BRA:	BYA:	BRA:	VOLUM oppvarmet:
48,7 m²	56,2 m²	62,4 m²	103,9 m²	117 m³
BYGGEKommUNE:	GNR/BNR:	MOH:	Bruttoareal garasje:	FORMAT:
Lindås	21/6	.	62,5 m²	A3

PROSJEKT: Landbruks bygg	PROSJEKTNR.: 14-0546
TEGNINGEN VISER: Planer og snitt	TEGNING NR.: IC-20
STATUS: Byggemelding	MÅLESTOKK: 1:100

TILTAKSHAVER:
Ingvard Jordal og Inger Øyna Jordal

BYGGEFIRMA:

ARKITEKT- OG INGENIØRKONTORET NORGESHUS AS, PB 161, 7223 MELHUS, TLF: 72 85 69 00

TEGNINGEN ER BESKYTTET ETTER LOV OM OPPHAVSRETT OG SKAL IKKE BENYTTES UTEN VÅR TILLATELSE. TEGNINGEN GJELDER IKKE SOM ARBEIDSTEGNING.	REV. A
---	-----------