

BYGGESØKNADSTEGNINGER
Fasade 1 og 2

LEVERANDØR:
 Ivar Skippervold

TILTAK:
 Hytte på Nappane i Lindås kommune
 G.NR: B.NR:
 129 14

SEIM BYGG AS
 Nesbrekka 28
 5912 Seim

ANSVALLIG PROSJEKTERENDE:
DakArk AS

ARKFORMAT:
A3

BYGGMANN®

MÅL:
1 200

PROSJEKT
 BG/S: **1095-14**

DATE:
11.09.2014



INT. PROSJEKT:
 Org. nr.: **976598407**

TEGNER:
OMK

ARK:
501

TEGNINGENE MÅ IKKE KOPIERES ELLER BENYTTES VED UTFØRELSE AV ARBEIDET UTEN MEDVIRKING FRA DAKARK AS
 TEGNINGENE ER IKKE GYLDIGE UTEN KVALITETSSIKRINGSSYSTEMET TIL DAKARK AS



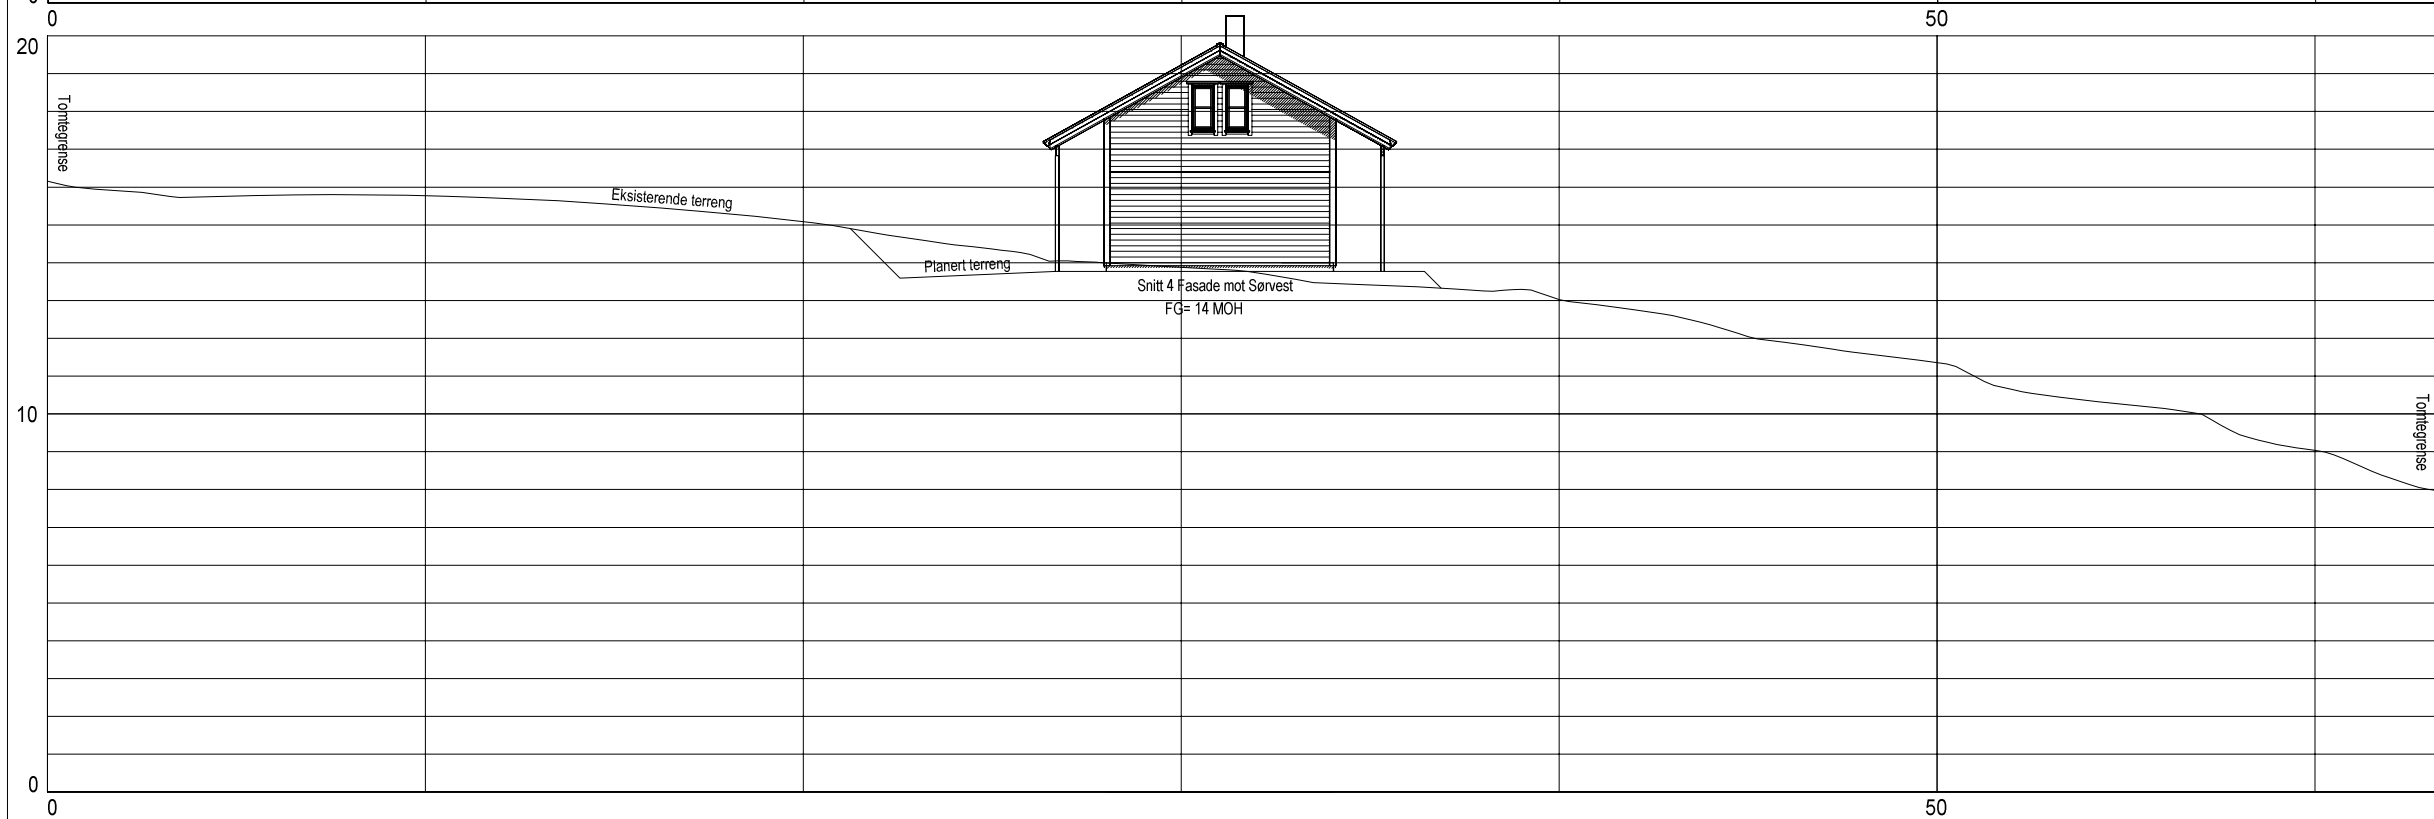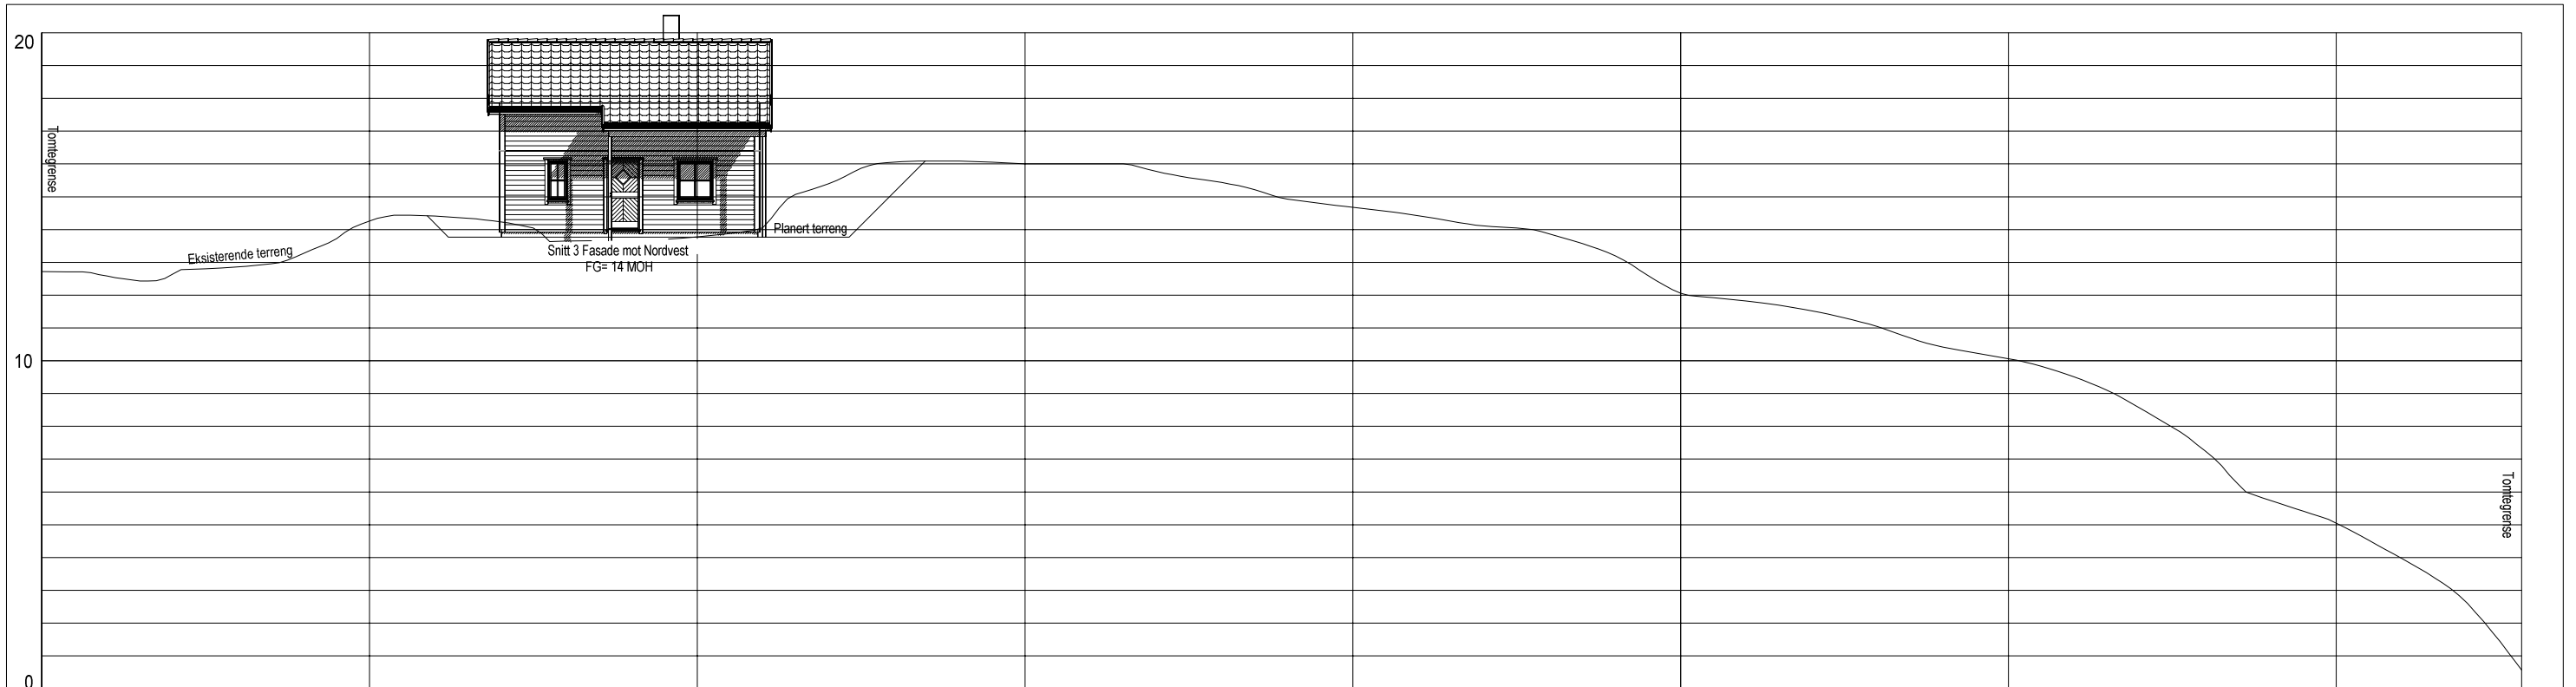

BYGGESØKNADSTEGNINGER
FASADE 3 OG 4

TILTAKSHAVER:
Ivar Skippervold

TILTAK:
Hytte på Nappane i Lindås kommune

G.NR: B.NR:
129 14

LEVERANDØR:
Seim Bygg AS
Nesbrekka 28
5912 Seim

ANSVALLIG PROSJEKTERENDE:
DakArk AS

ARKFORMAT:
A3



TEGNINGENE MÅ IKKE KOPIERES ELLER BENYTTES VED UTFØRELSE AV ARBEIDER UTEN MEDVIRKNING FRA DAKARK AS
TEGNINGENE ER IKKE GYLDIG UTEN KVALITETSSIKRINGSSYSTEMET TIL DAKARK AS

BYGGMANN®

MÅL:
1:200

PROSJEKT
BG AS:
1095-14

DATO:
11.09.2014





INT. PROSJEKT:

TEGNER:
OMK

Org. nr.:
976598407

www.byggmann.no

ARK:
502

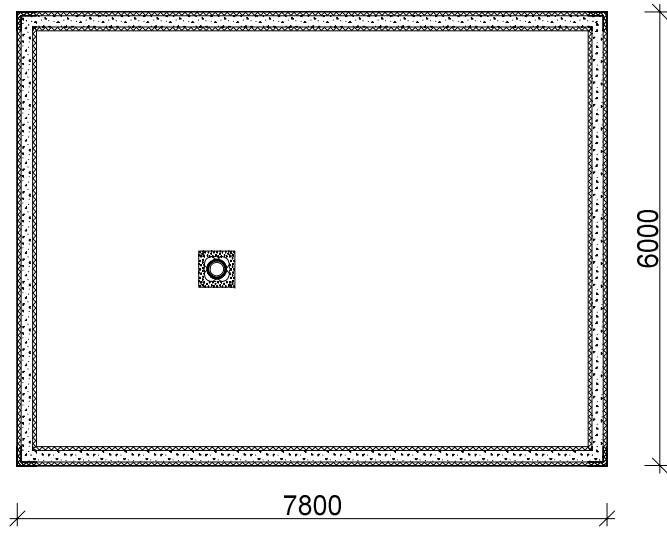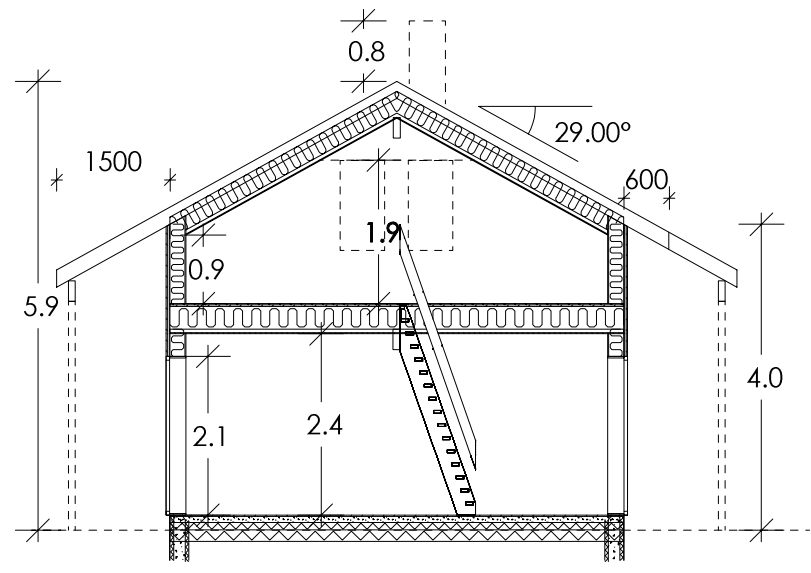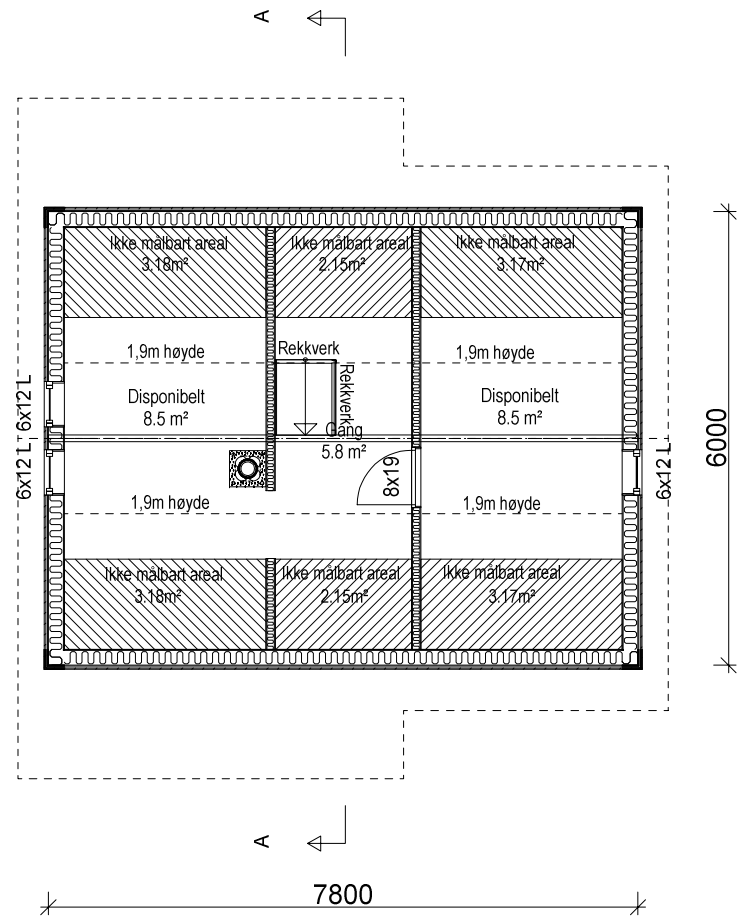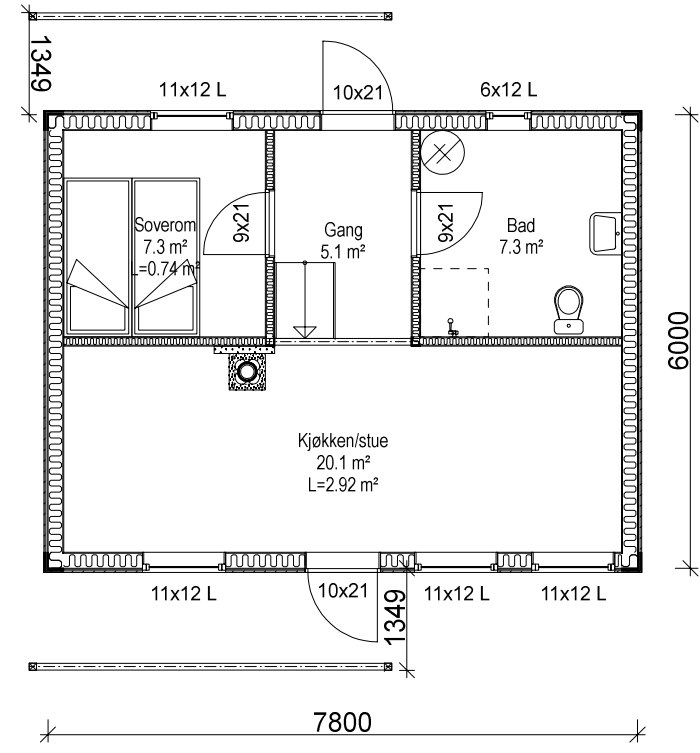


AREALER	BTA	BRA
Loft		23.3m2
Etasjeplan		
Hovedetasje		41.2m2
Underetasje		
Kjeller		
Leilighet 1		
Leilighet 2		
Summer:		
BYA		61.2m2

BYGGMANN®

BYGGESØKNADSTEGNINGER
1. og 2. ETG, FUNDAMENT OG SNITT

TILTAKSHVER: Ivar Skippervold	TILTAK: Hytte på Nappane i Lindås kommune G.NR.: 129 BNR.: 14	MAAL: 1:100	PROSJEKT BGAS: 1095-14
LEVERANDØR: Seim Bygg AS Nesbrekka 28 5912 Seim	ANSVALLIG PROSJEKTERENDE: DakArk AS	DATE: 11.09.2014	INT. PROSJEKT: Org. nr.: 976598407
TEGNINGENE MÅ IKKE KOPIERES ELLER BENYTTES VED UTFØRELSE AV ARBEIDER UTEN MEDVIRKING FRA DAKARK AS TEGNINGENE ER IKKE GYLDIG UTEN KVALITETSSIKRINGSSYSTEMET TIL DAKARK AS		TEGNER: OMK	ARK: www.byggmann.no
			503



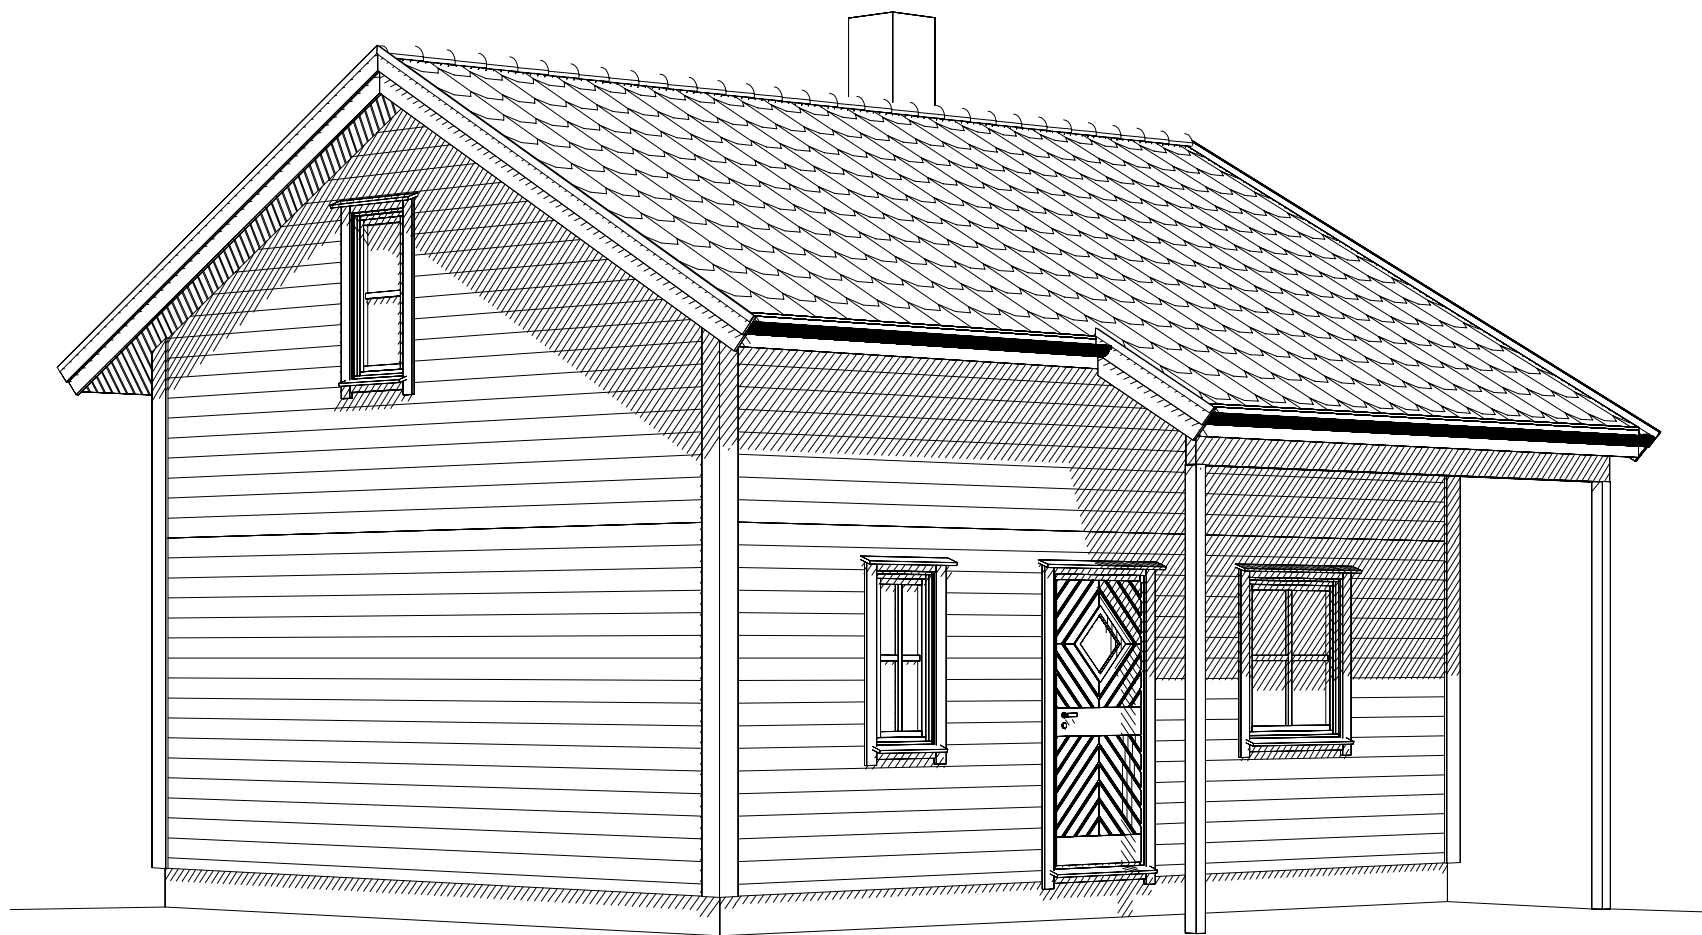

BYGGESØKNADSTEGNINGER
PERSPEKTIVER

BYGGMANN[®]

TILTAKSHAVER: Ivar Skippervold	TILTAK: Hytte på Nappane i Lindås kommune G.NR: 129 B.NR: 14	MÅL: 1:	PROSJEKT BG AS: 1095-14
LEVERANDØR: Seim Bygg AS Nesbrekka 28 5912 Seim	ANSVALIG PROSJEKTERENDE: DakArk AS	ARKFORMAT: A3	INT. PROSJEKT: Org. nr.: 976598407
TEGNINGENE MÅ IKKE KOPIERES ELLER BENYTTES VED UTFØRELSE AV ARBEIDER UTEN MEDVIRKNING FRA DAKARK AS TEGNINGENE ER IKKE GYLDIG UTEN KVALITETSSIKRINGSSYSTEMET TIL DAKARK AS		www.byggmann.no	ARK: 507

