


E-1

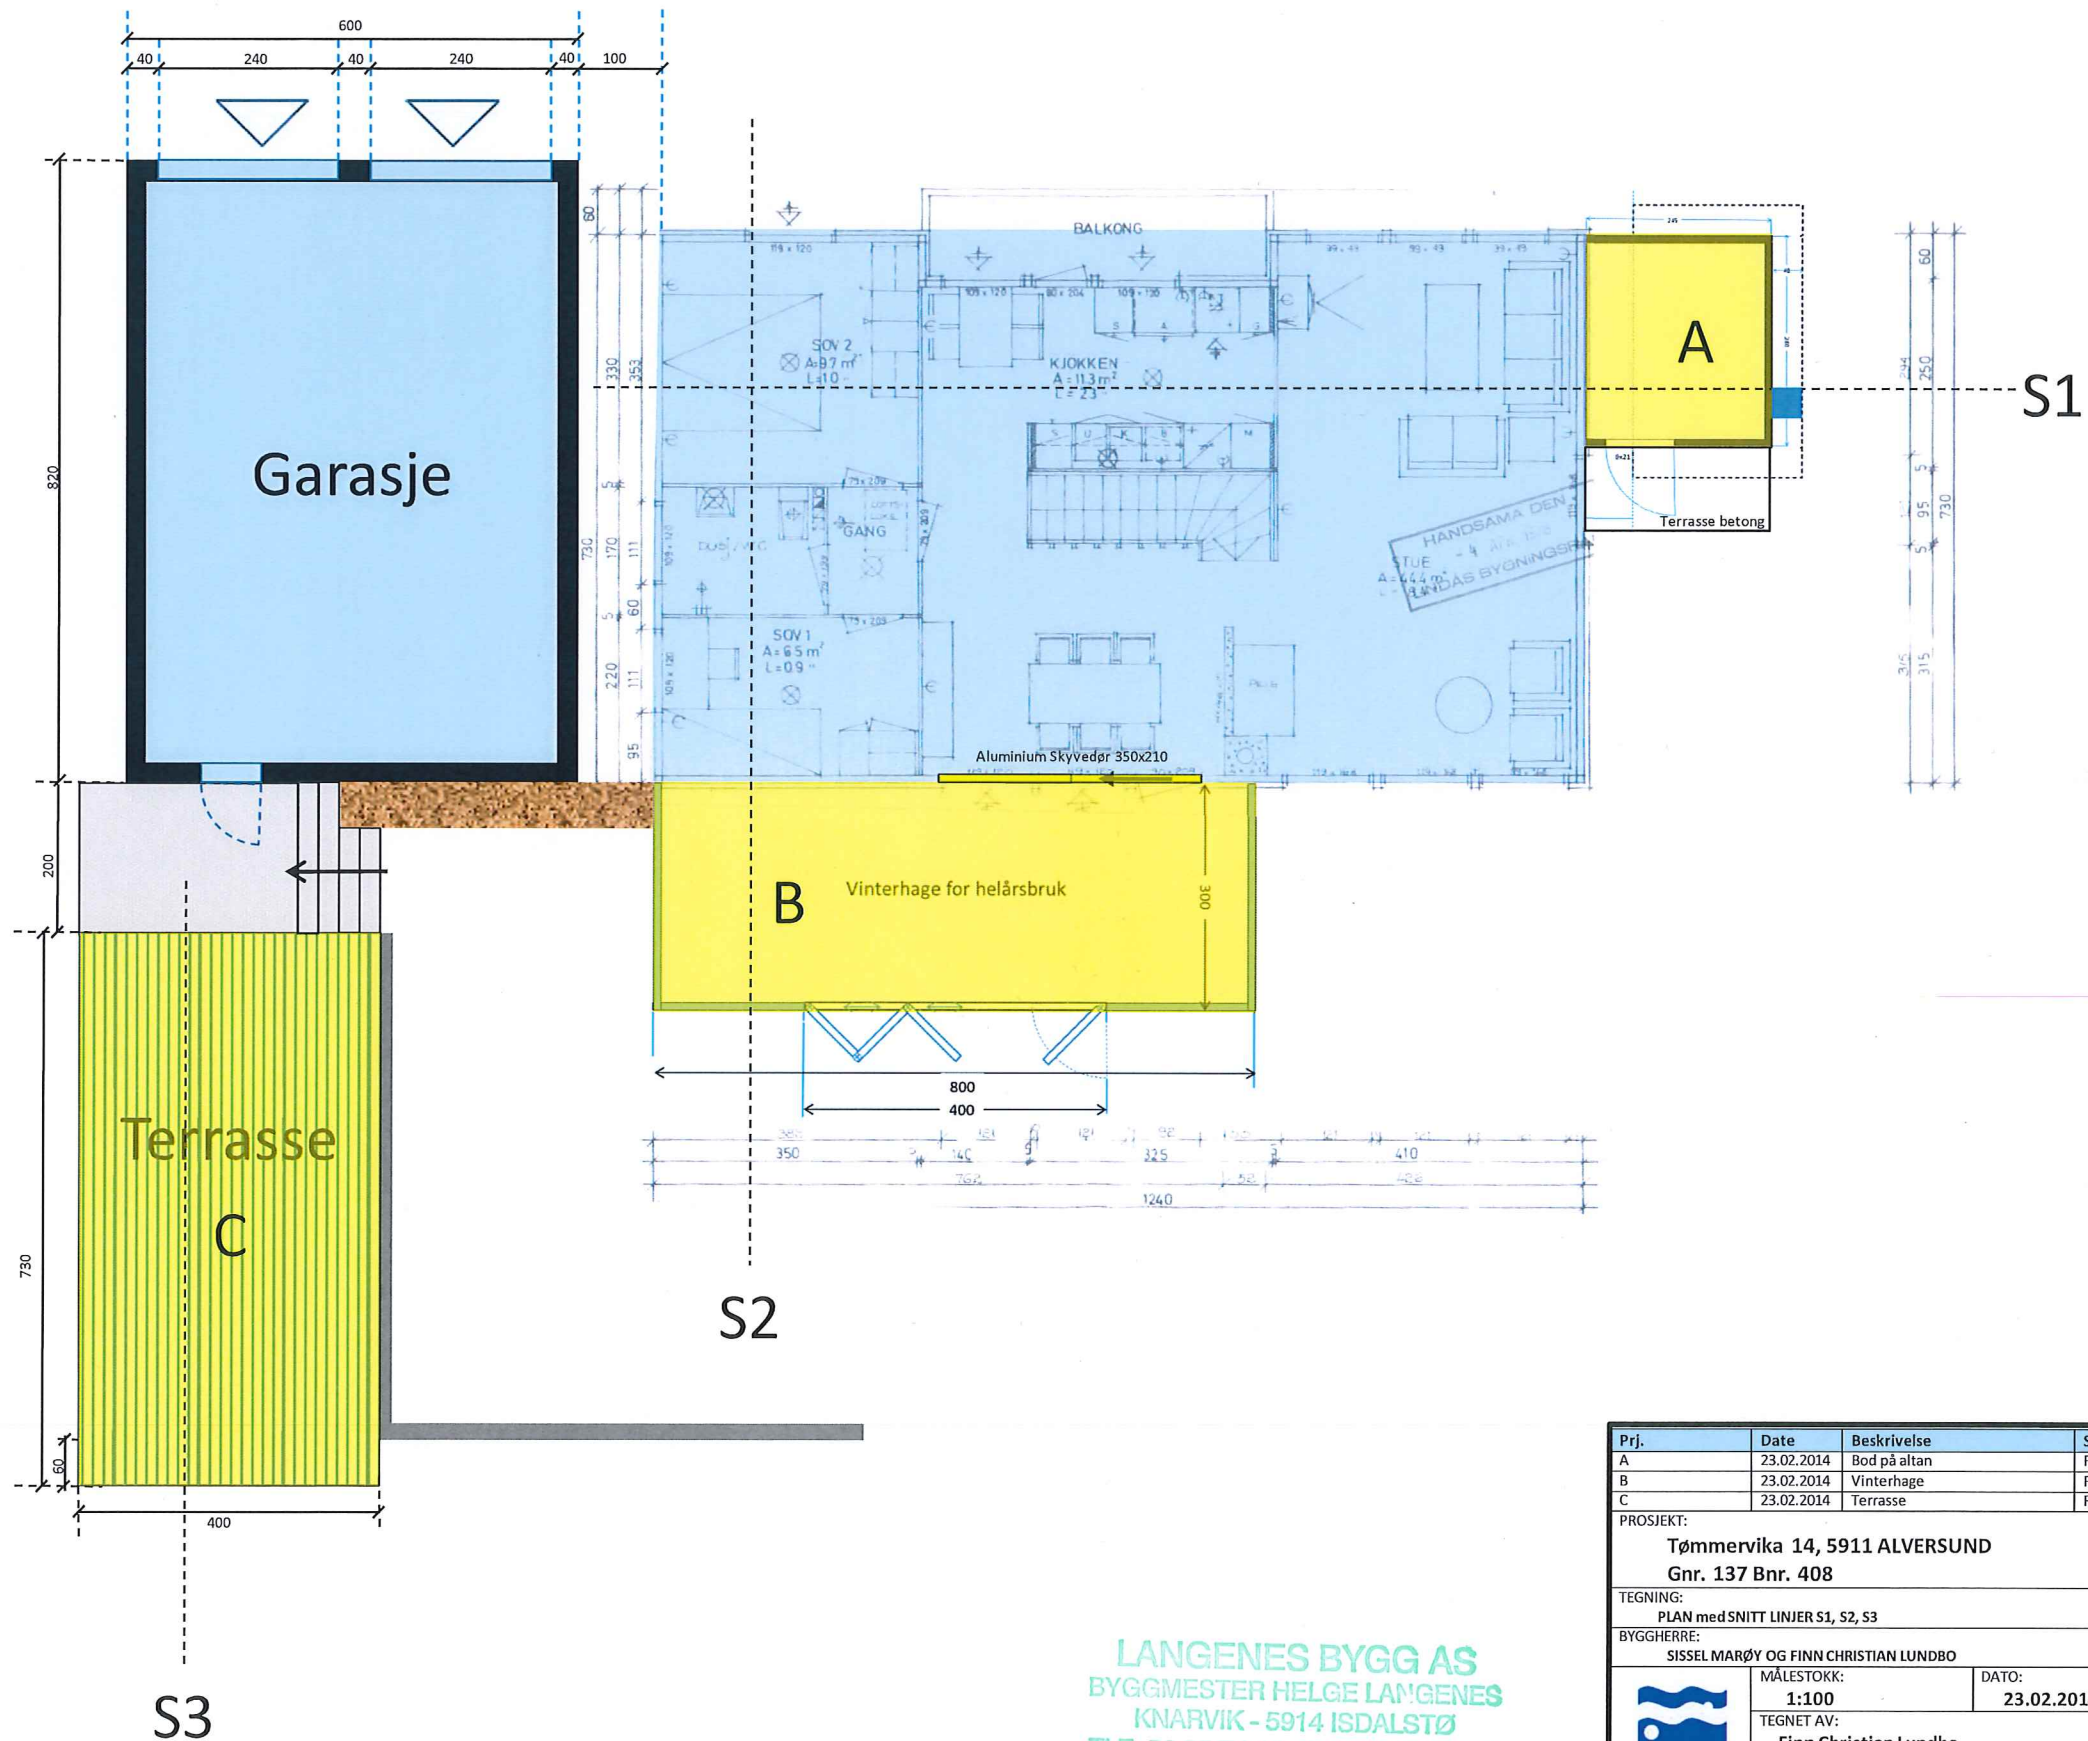

LANGENES BYGG AS
BYGGMESTER HELGE LANGENES
KNARVIK - 5914 ISDALSTØ
TLF. 56 35 74 10 - FAX 56 35 74 11

Prj.	Date	Beskrivelse	Sign
A	23.02.2014	Bod på altan	FCL
B	23.02.2014	Vinterhage	FCL
C	23.02.2014	Terrasse	FCL


PROSJEKT:
Tømmervika 14, 5911 ALVERSUND
Gnr. 137 Bnr. 408

TEGNING:
PLAN med SNITT LINJER S1, S2, S3


BYGGHERRER:
SISSEL MARØY OG FINN CHRISTIAN LUNDBO

MÅLESTOKK: 1:100	DATO: 23.02.2014
TEGNET AV: Finn Christian Lundbo	
TEGNING NR: A022	
MareNor Lundbo ©	


E-2

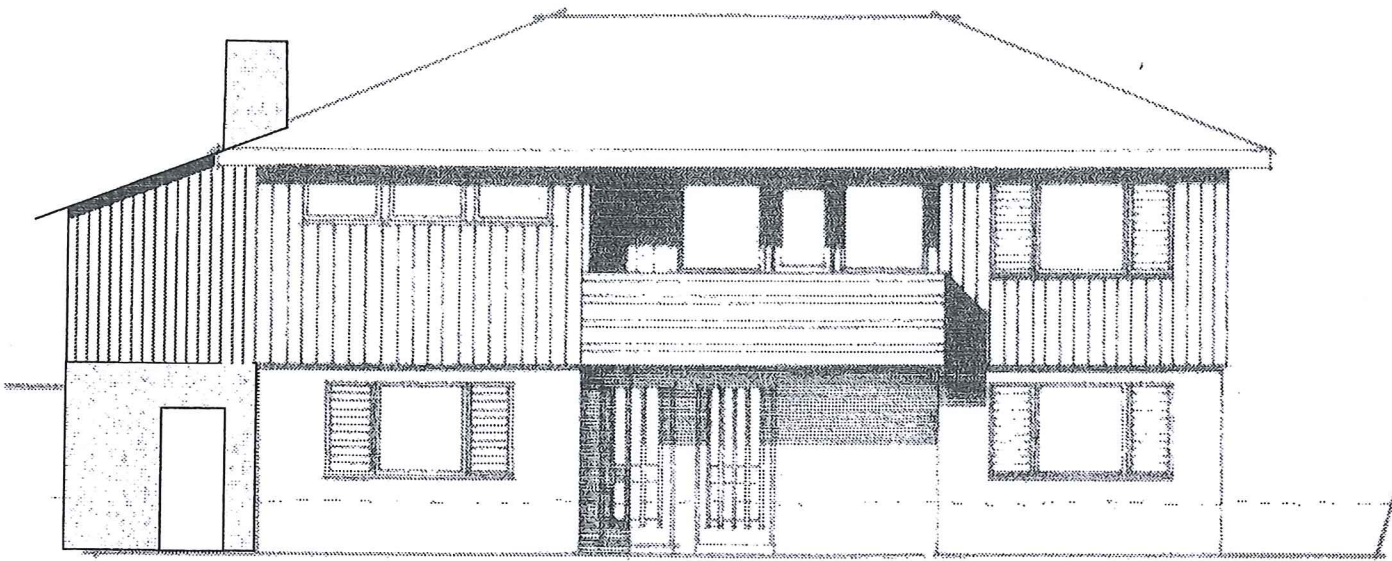


NORD-VEST

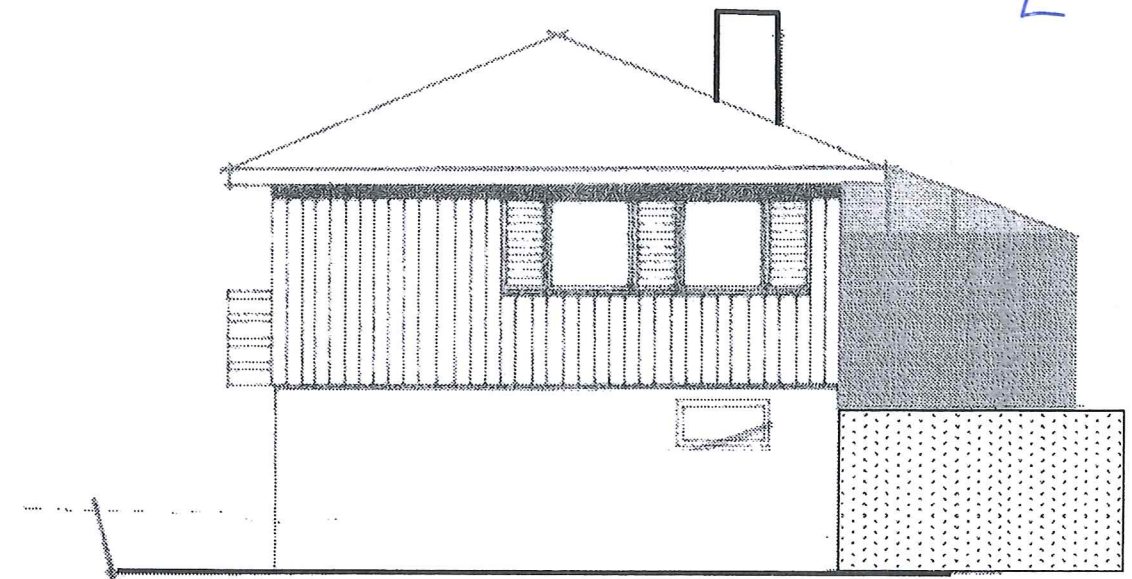

SYD-VEST

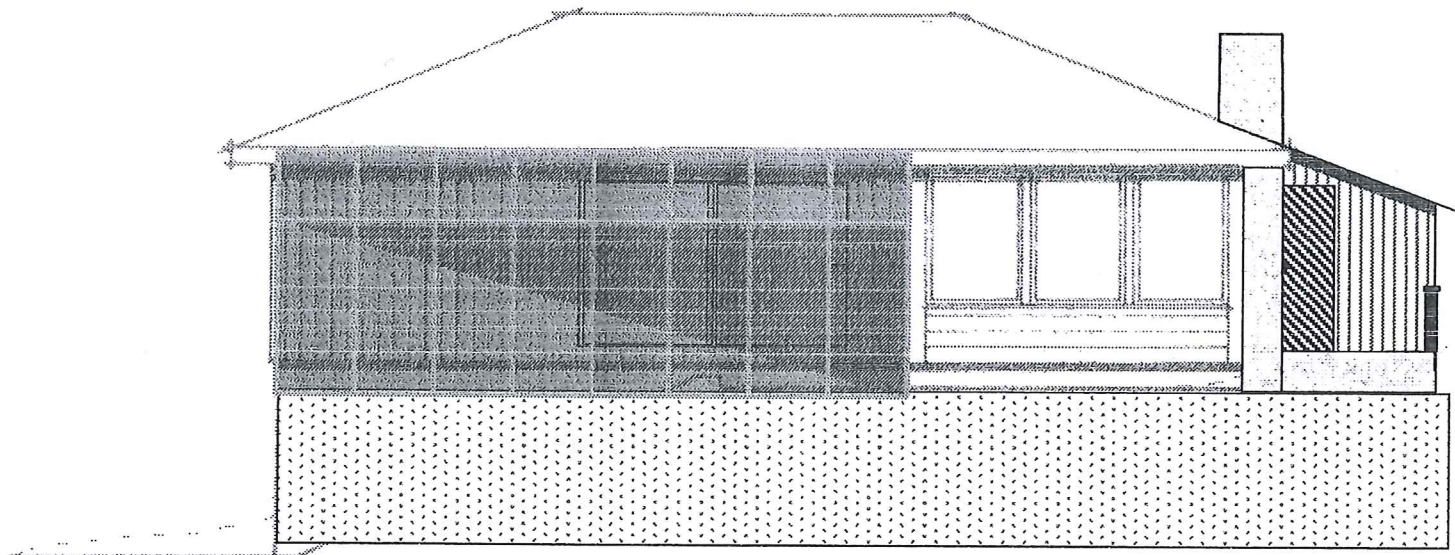

SYD-ØST



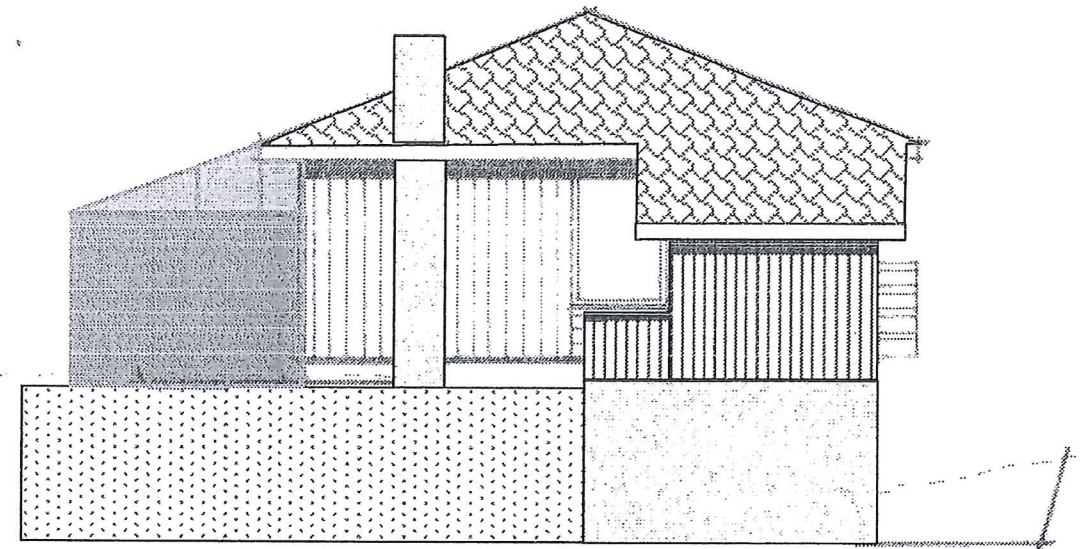


NORD-ØST

LANGENES BYGG AS
BYGGMESTER HELGE LANGENES
KNARVIK - 5914 ISDALSTØ
TLF. 56 35 74 10 - FAX 56 35 74 11

Prj.	Date	Beskrivelse	Sign
A	23.02.2014	Bod på altan	FCL
B	23.02.2014	Vinterhage	FCL
C	23.02.2014	Terrasse	FCL
PROSJEKT:			
Tømmervika 14, 5911 ALVERSUND			
Gnr. 137 Bnr. 408			
TEGNING:			
FASADE			
BYGGHERR:			
SISSEL MARØY OG FINN CHRISTIAN LUNDBO			
	MÅLESTOKK:	DATE:	
	1:100	23.02.2014	
	TEGNET AV:	Finn Christian Lundbo	
	TEGNING NR:	A024	
MareNor Lundbo ©			

E-3

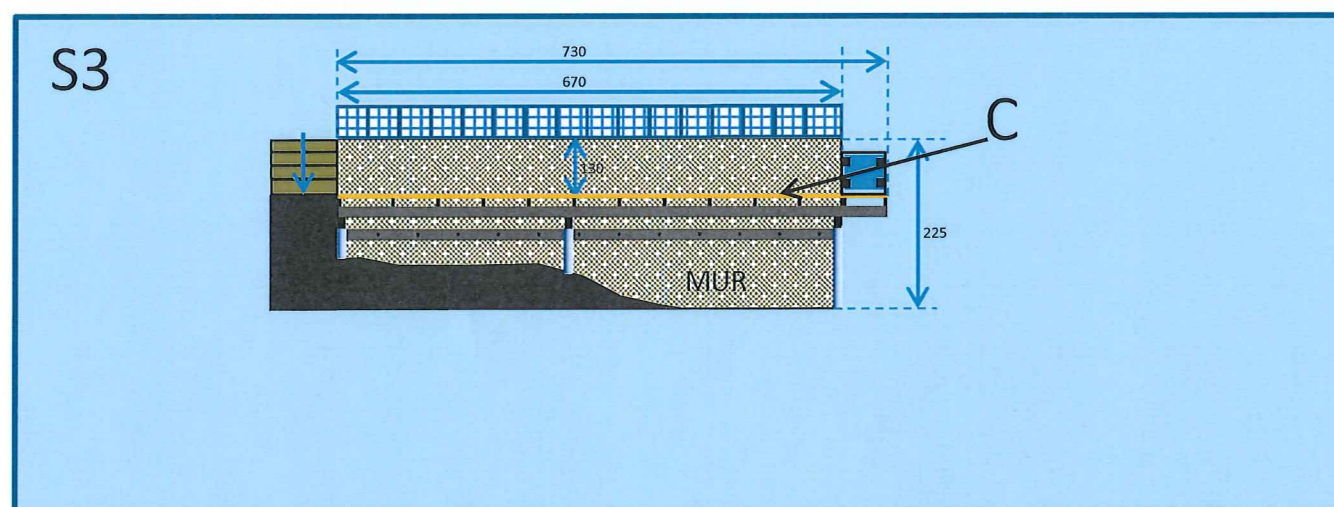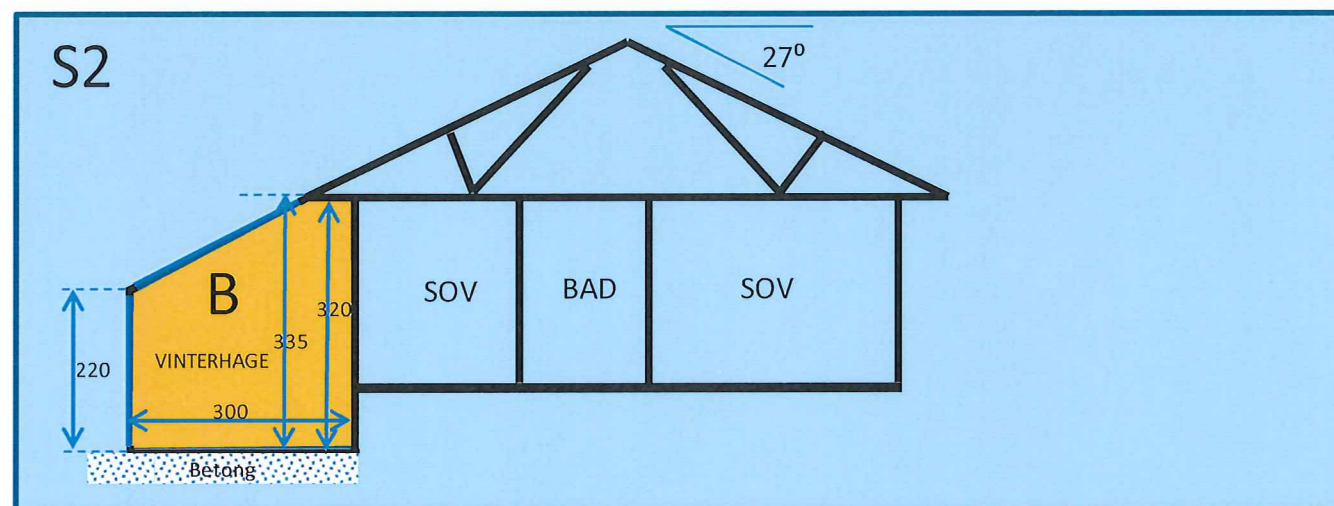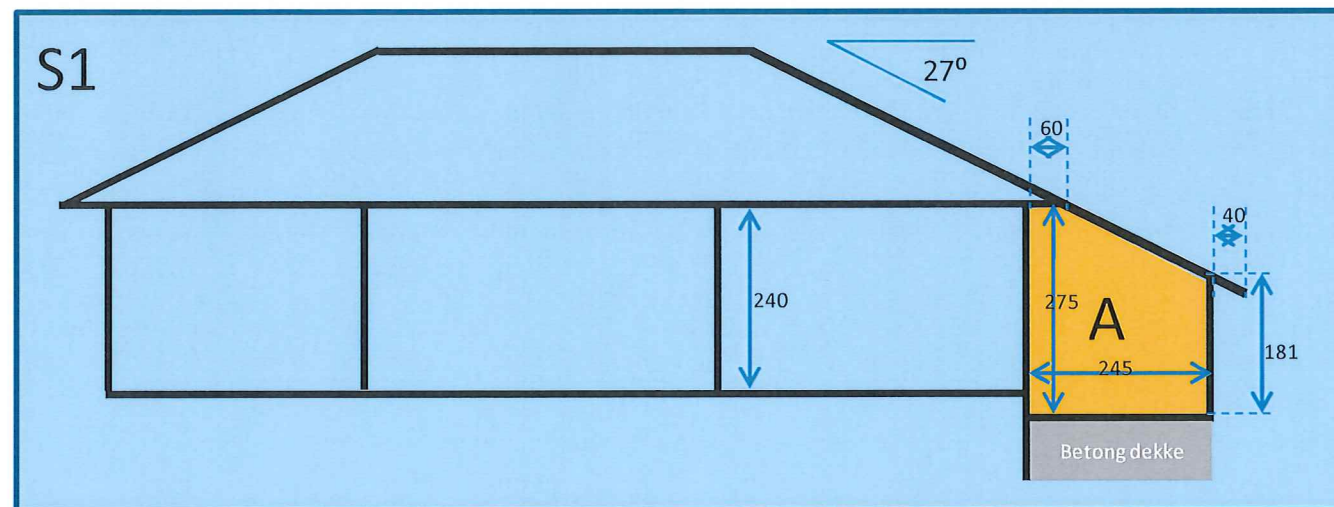

Prj.	Date	Beskrivelse	Sign
A	23.02.2014	Bod på altan	FCL
B	23.02.2014	Vinterhage	FCL
C	23.02.2014	Terrasse	FCL

PROSJEKT:
Tømmervika 14, 5911 ALVERSUND
Gnr. 137 Bnr. 408

TEGNING:
SNITT LINJER S1, S2, S3

BYGGHERRE:
SISSEL MARØY OG FINN CHRISTIAN LUNDBO

MÅLESTOKK: **1:100** DATO: **23.02.2014**

TEGNET AV:
Finn Christian Lundbo


TEGNING NR:
A023

MareNor Lundbo ©

LANGENES BYGG AS
 BYGGMESTER HELGE LANGENES
 KNARVIK - 5914 ISDALSTØ
 TLF. 56 35 74 10 - FAX 56 35 74 11

3D Illustrasjon VINTERHAGE u/BOD

E-4

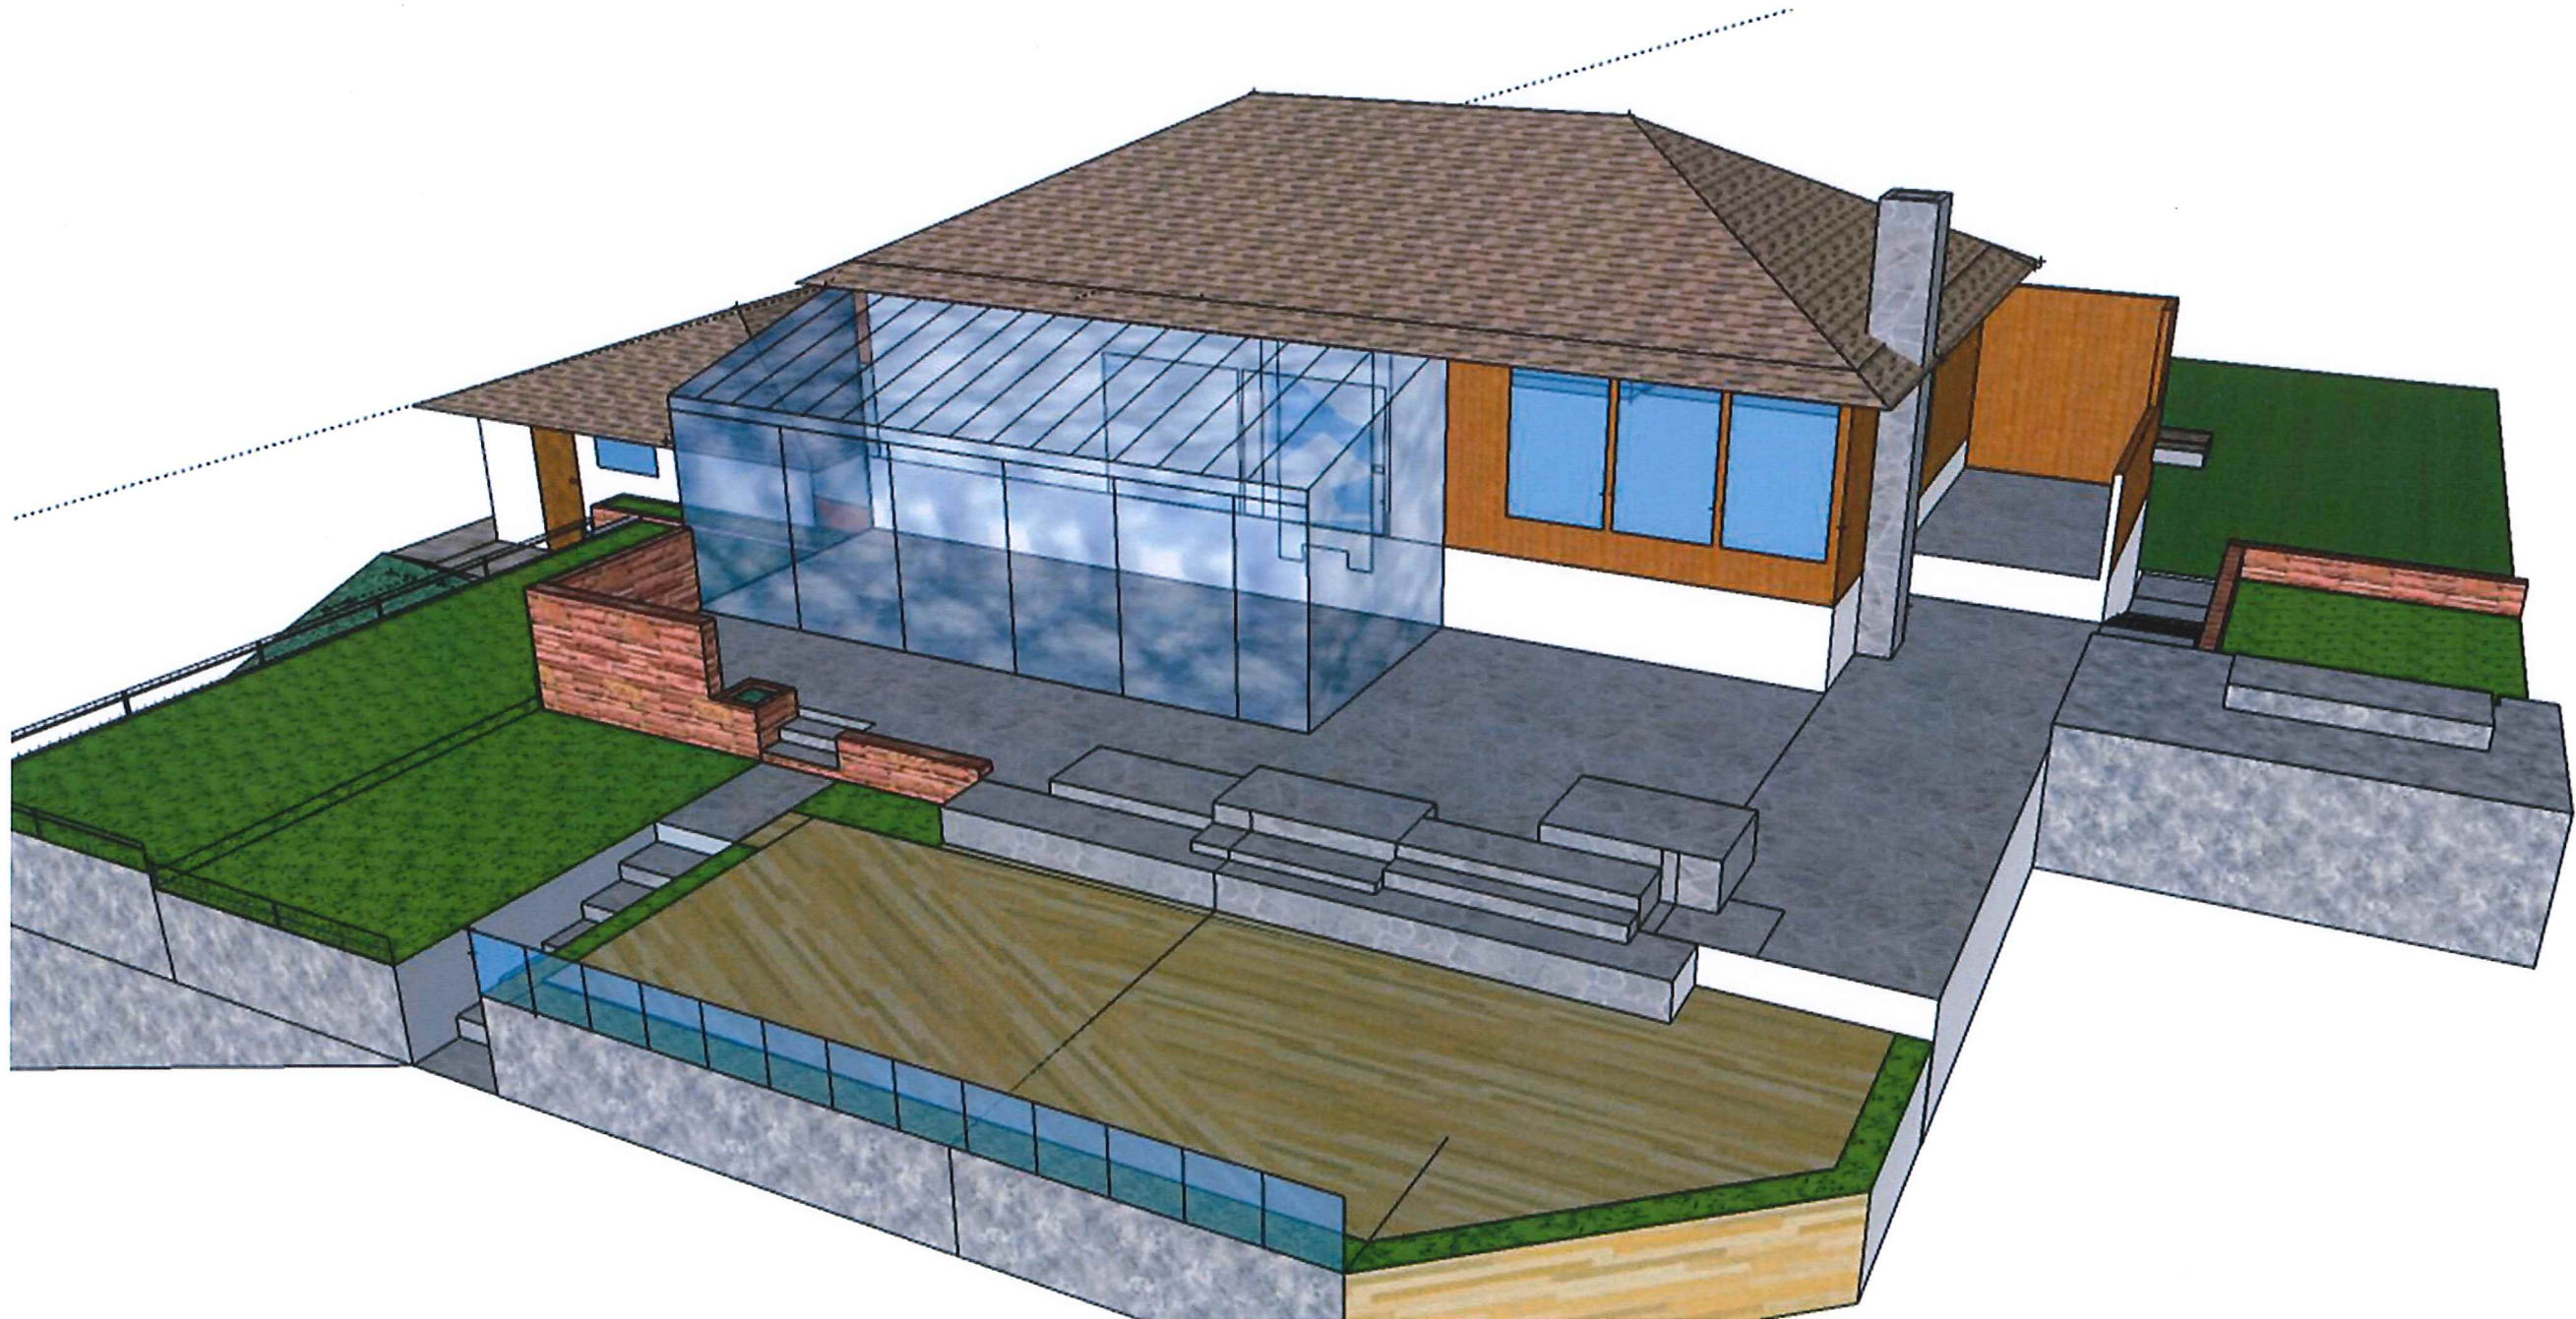

LANGENES BYGG AS
BYGGMESTER HELGE LANGENES
KNARVIK - 5914 ISDALSTØ
TLF. 56 35 74 10 - FAX 56 35 74 11

3D Illustasjon BOD

E-5

