



Statens vegvesen

Lindås kommune
Kvernhusmyrane 20
5914 ISDALSTØ

LINDÅS KOMMUNE	
Klassering	
- 8. 05. 2015	
Ark. saksnr	Løpnr
Saksh.	Tilgangskode

Behandlerenhet:
Region vest

Saksbehandler/innvalgsnr:
Christer Kjerrgård Johannessen -
55516375

Vår referanse:
2015/054788-001

Deres referanse:

Vår dato:
05.05.2015

Uttale til etablering av signallysanlegg Alværflaten

Statens vegvesen ønsker å sikre forholdene for fotgjengere ved å etablere et signallysregulert gangfelt i Lindås kommune. Gangfeltet vil få universell utforming. Anlegget vil bli trafikktstyrt med deteksjon av kjøretøy og trykknapp for fotgjengere.

Plassering: Fv 565 hp01 km 0,920

Gangfeltet skal etableres ved Stølen i tilknytning til busslomme for nordgående retning.

Passeringslommen forbi krysset vil bli noe avkortet. Dette er nødvendig for å innkorte lengden av gangfeltet. Busslommen vil forlenges i nordlig ende for å opprettholde en akseptabel lengde.

Vegdirektoratet er vedtaksmyndighet for alle signallysanlegg. For å få fattet vedtak om signallysregulering av vegtrafikk, er det et krav at det foreligger uttale fra kommune og politimyndighet. Vi ber derfor om Deres uttale til de forannevnte tiltakene innen 05.06.2015



Vennligst se vedlagte kart og tegninger.

Vegavdeling Hordaland, Plan- og forvaltningsseksjonen

Med hilsen

Sindre Lillebø
Sindre Lillebø
Seksjonsleder

Christer K. Johannessen
Christer Kjerrgård Johannessen

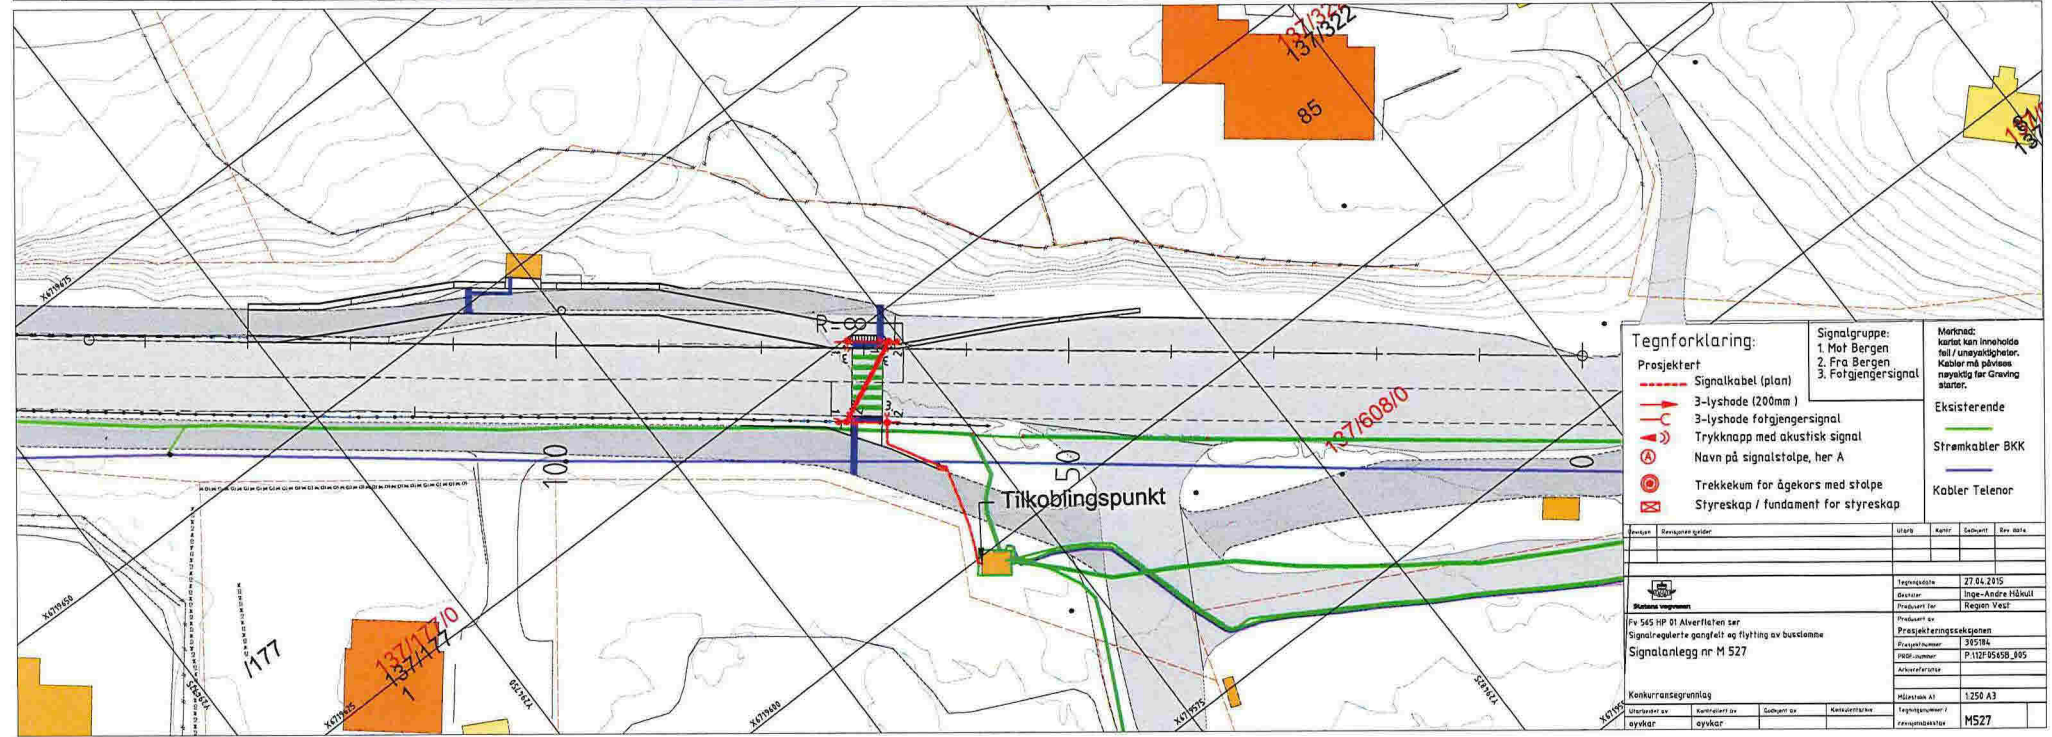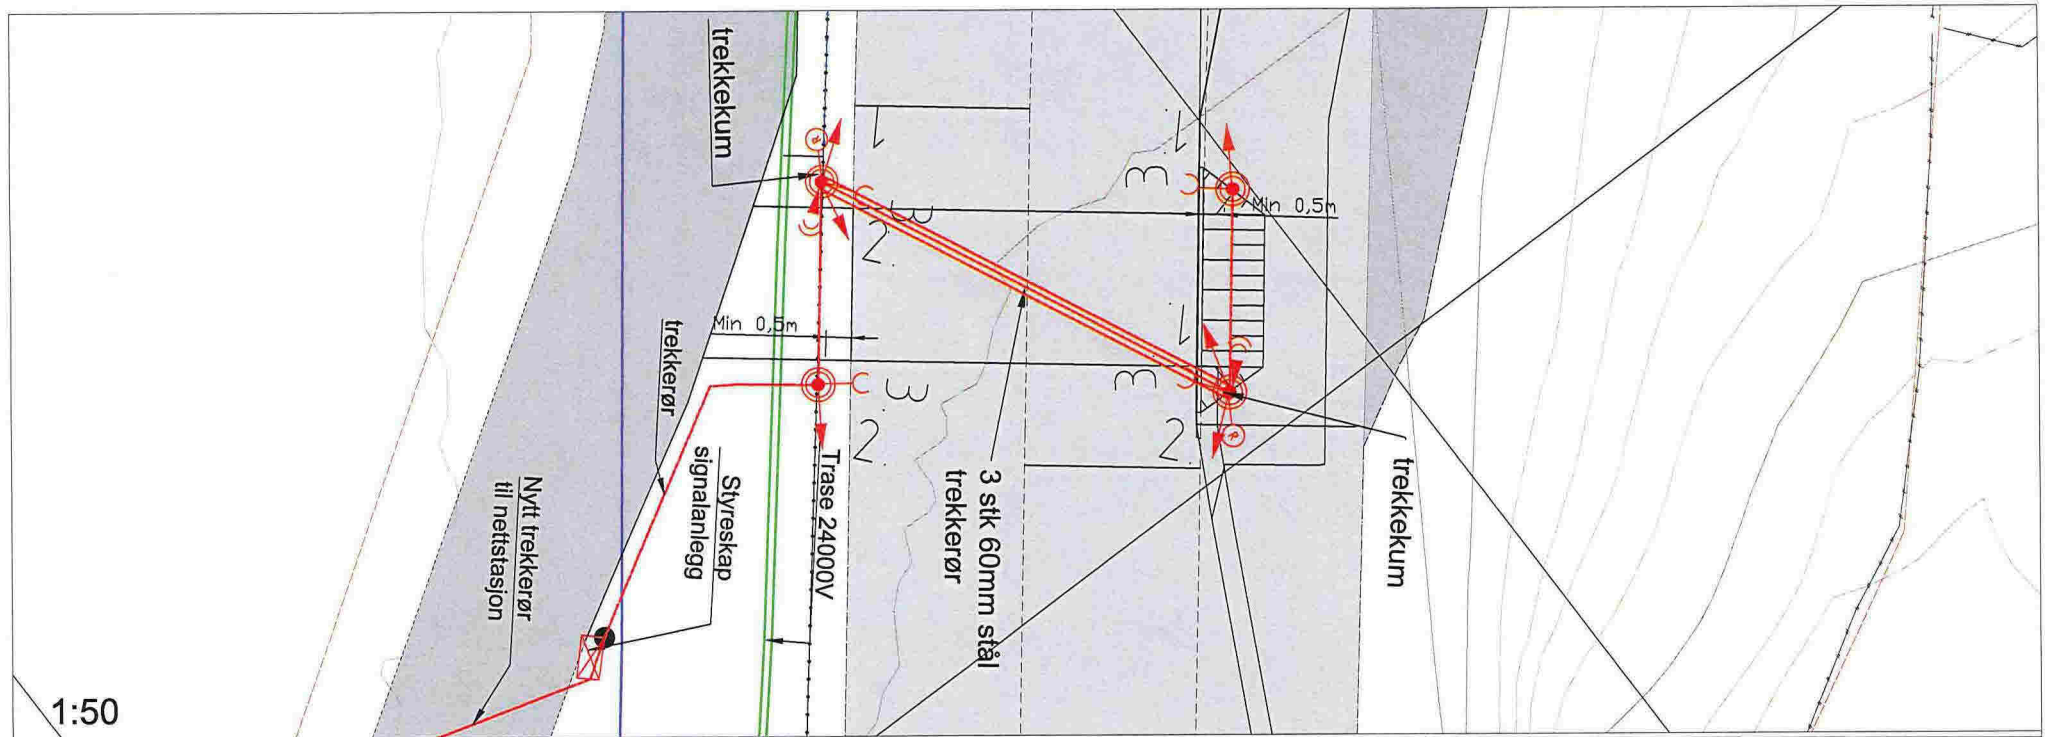

Tegnforklaring:

Prosjektert

- Signalkabel (plan)
- 3-lyshode (200mm)
- 3-lyshode fotgjengersignal
- Trykknapp med akustisk signal
- Navn på signalstolpe, her A
- Trekkekum for ågekors med stolpe
- Styreskap / fundament for styreskap

Signalgruppe:

1. Mot Bergen
2. Fra Bergen
3. Fotgjengersignal

Merknad:

Kartet kan inneholde feil / unøyaktigheter. Kabler må påvises nøyaktig for graving starter.

Eksisterende

- Strømkabler BKK
- Kabler Telenor

Utsatt	Revisjonsnummer	Utsatt	Revisjon	Utsatt	Revisjon

Bakgrunn informasjon

Prosjekt nr: 27.04.2015
 Utarbeidet av: Inge-Andre Håkonsen
 Prosjektleder: Regem Vest


Prosjekt: Prosjektreguleringsskemaet
 Prosjektnummer: 395184
 FRS-nummer: P.112F95459_845
 Arkivreferanse:

Prosjekt: Prosjektreguleringsskemaet
 Prosjektnummer: 395184
 FRS-nummer: P.112F95459_845
 Arkivreferanse:

Konkurransegrunnlag

Utsatt av	Revisjonsnummer	Utsatt av	Revisjon	Utsatt av	Revisjon

Utsatt av: 1250 A3
 Revisjonsnummer: M527

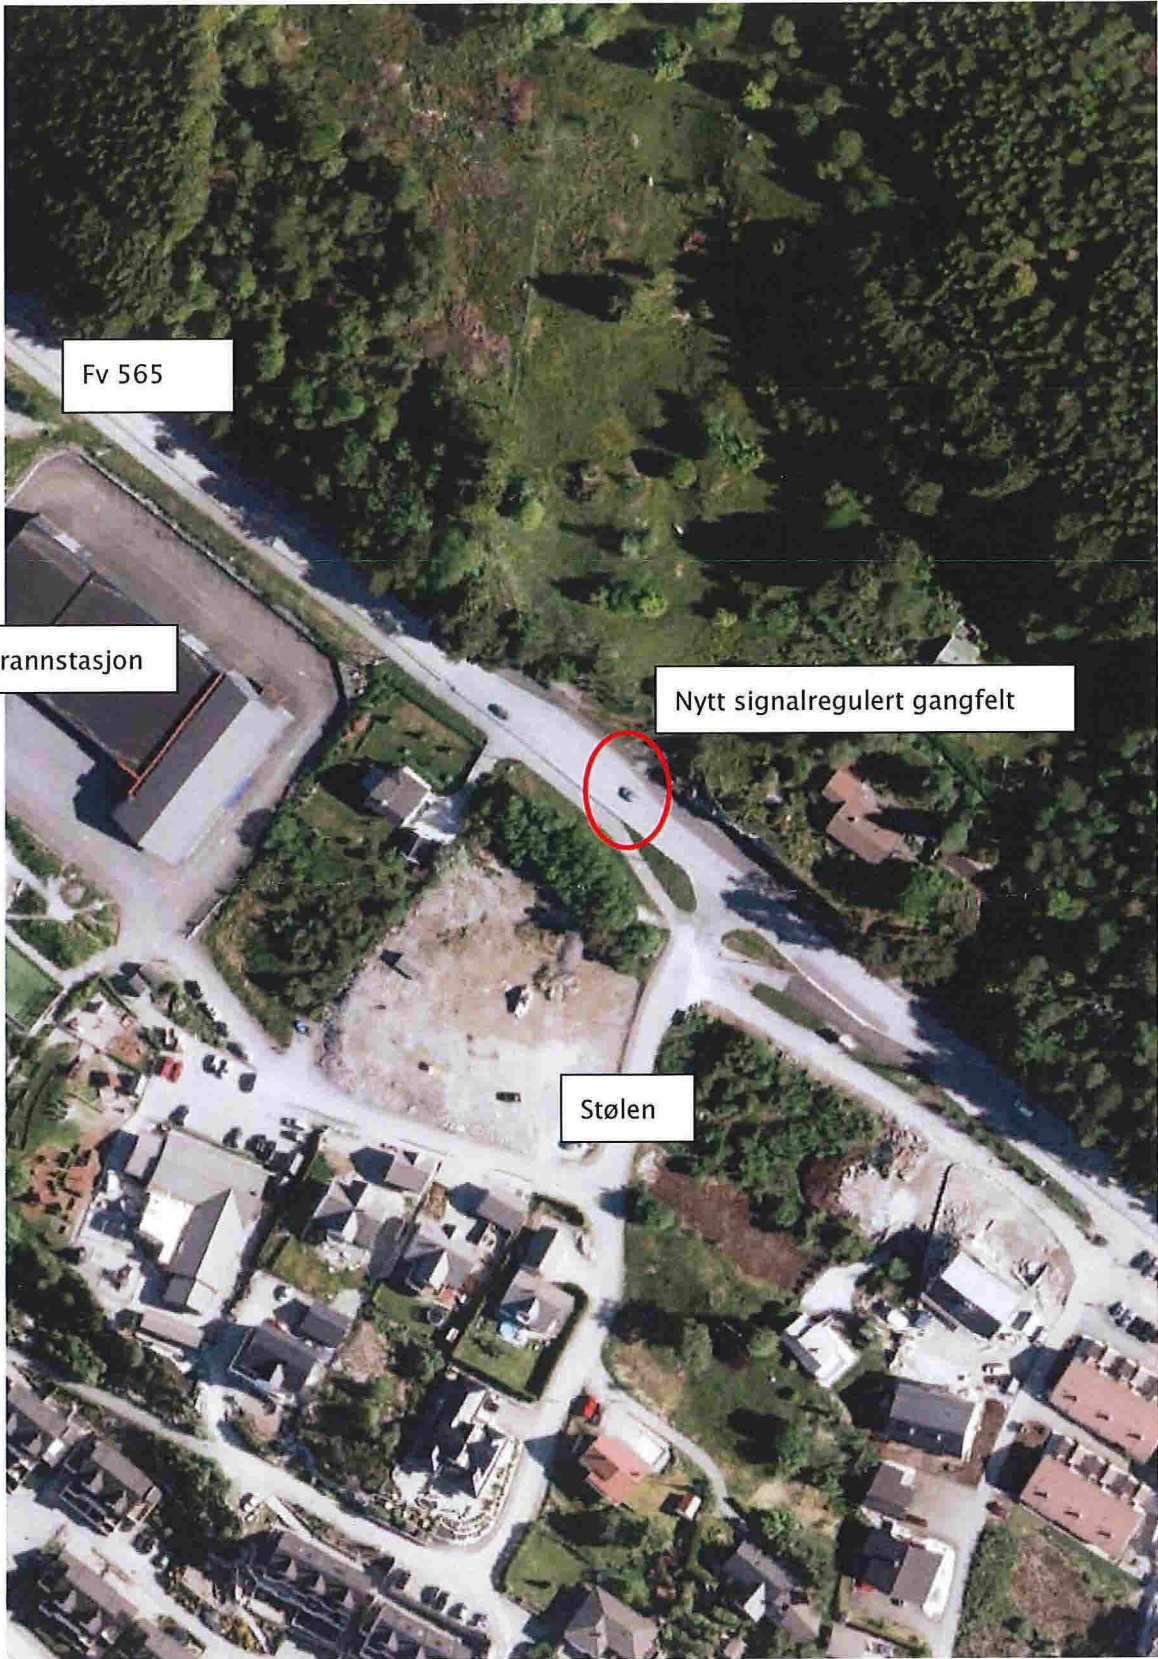

Fv 565

Lindås brannstasjon

Nytt signalregulert gangfelt

Stølen