



SYD-VEST

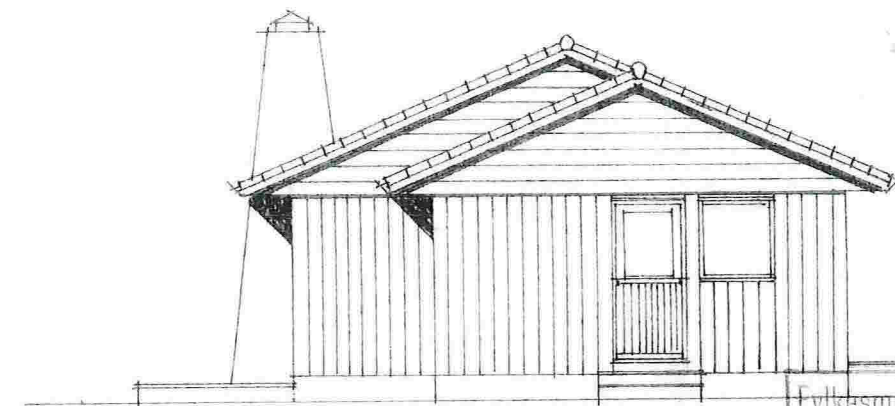


Syd-Øst

Fylkesm. i Bergen og Hordaland  
25 OKT. 1971  
Utbyggingsavdelinga

Byggesaksnummer  
0022 36 671  
Arkiv nr. 108-87

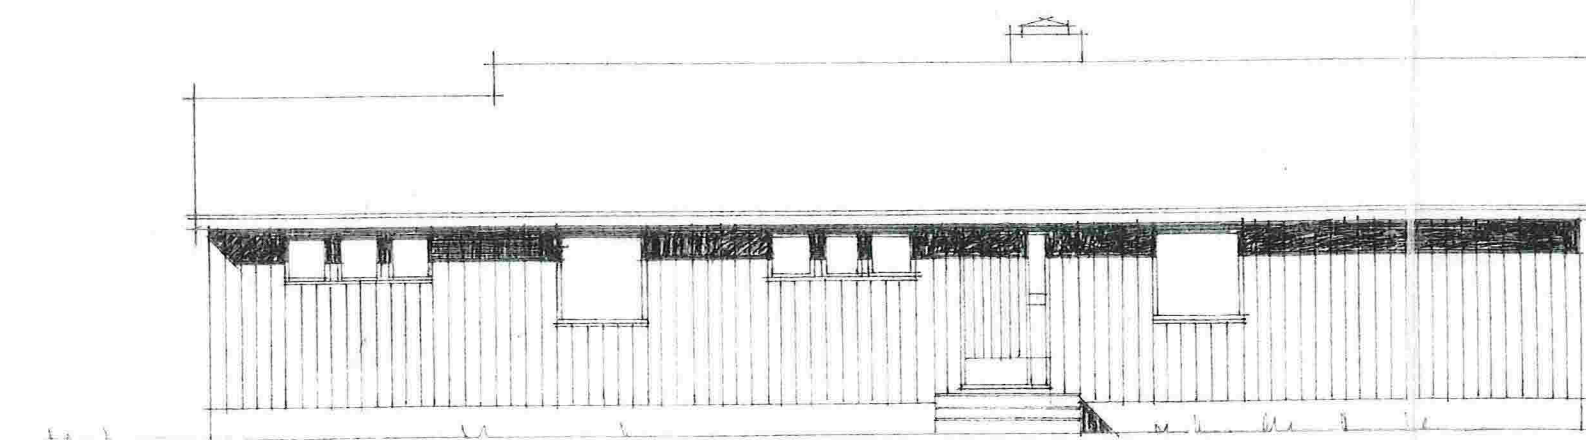


NOYD-ØST


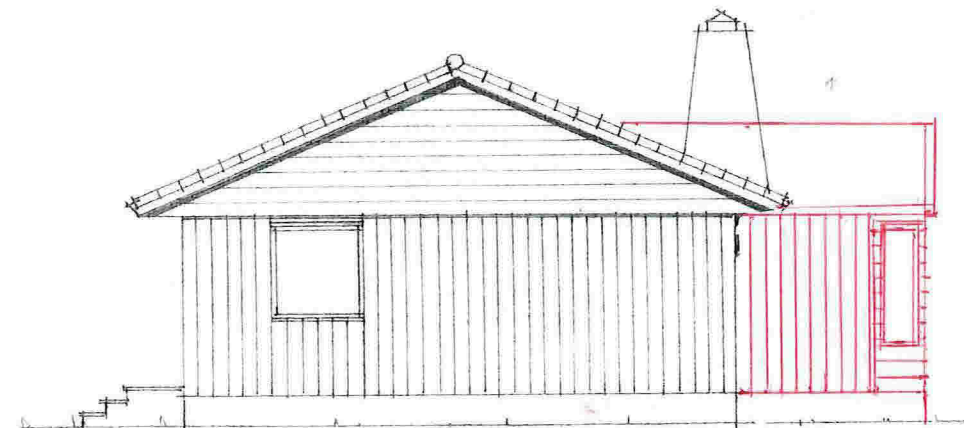


NOYD-VEST

ETTER PÅBYGG

	HUS NR. 167	TEGN. NR.
	A.S. FLORVAAG BRUK - 5001 BERGEN POSTB. 171 - VALCKEND.GT. 4 - TELF. 31 620	DATO
BYGGHERR ERIK RORLAND STANG	MÅL 1:100	BR. GR. FL.
PASADER	NT. LEIAR.	SIGN.
	RETTET	

Den som bygger etter denne teining forplikter seg til å kjøpe byggevarane hos A.S. Florvaag Bruk, Bergen. Tegningene må ikkje kopierast eller brukast utan tillatelse.

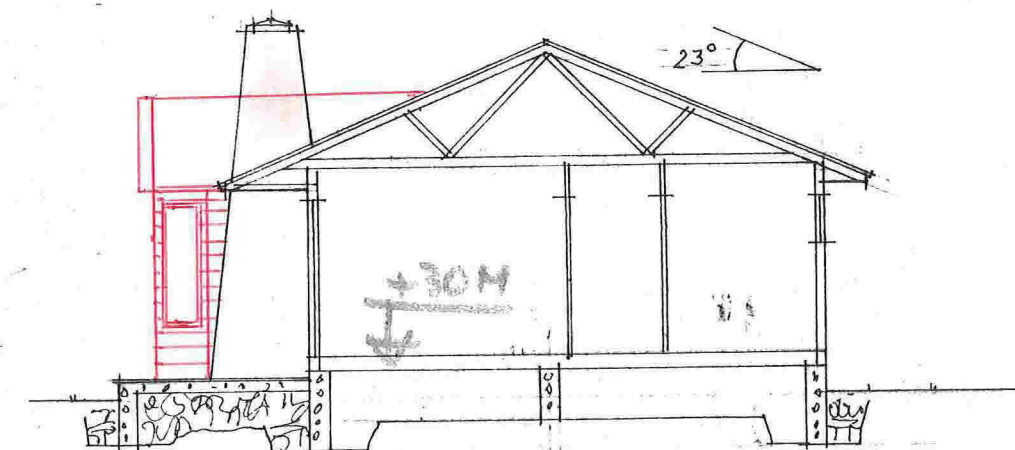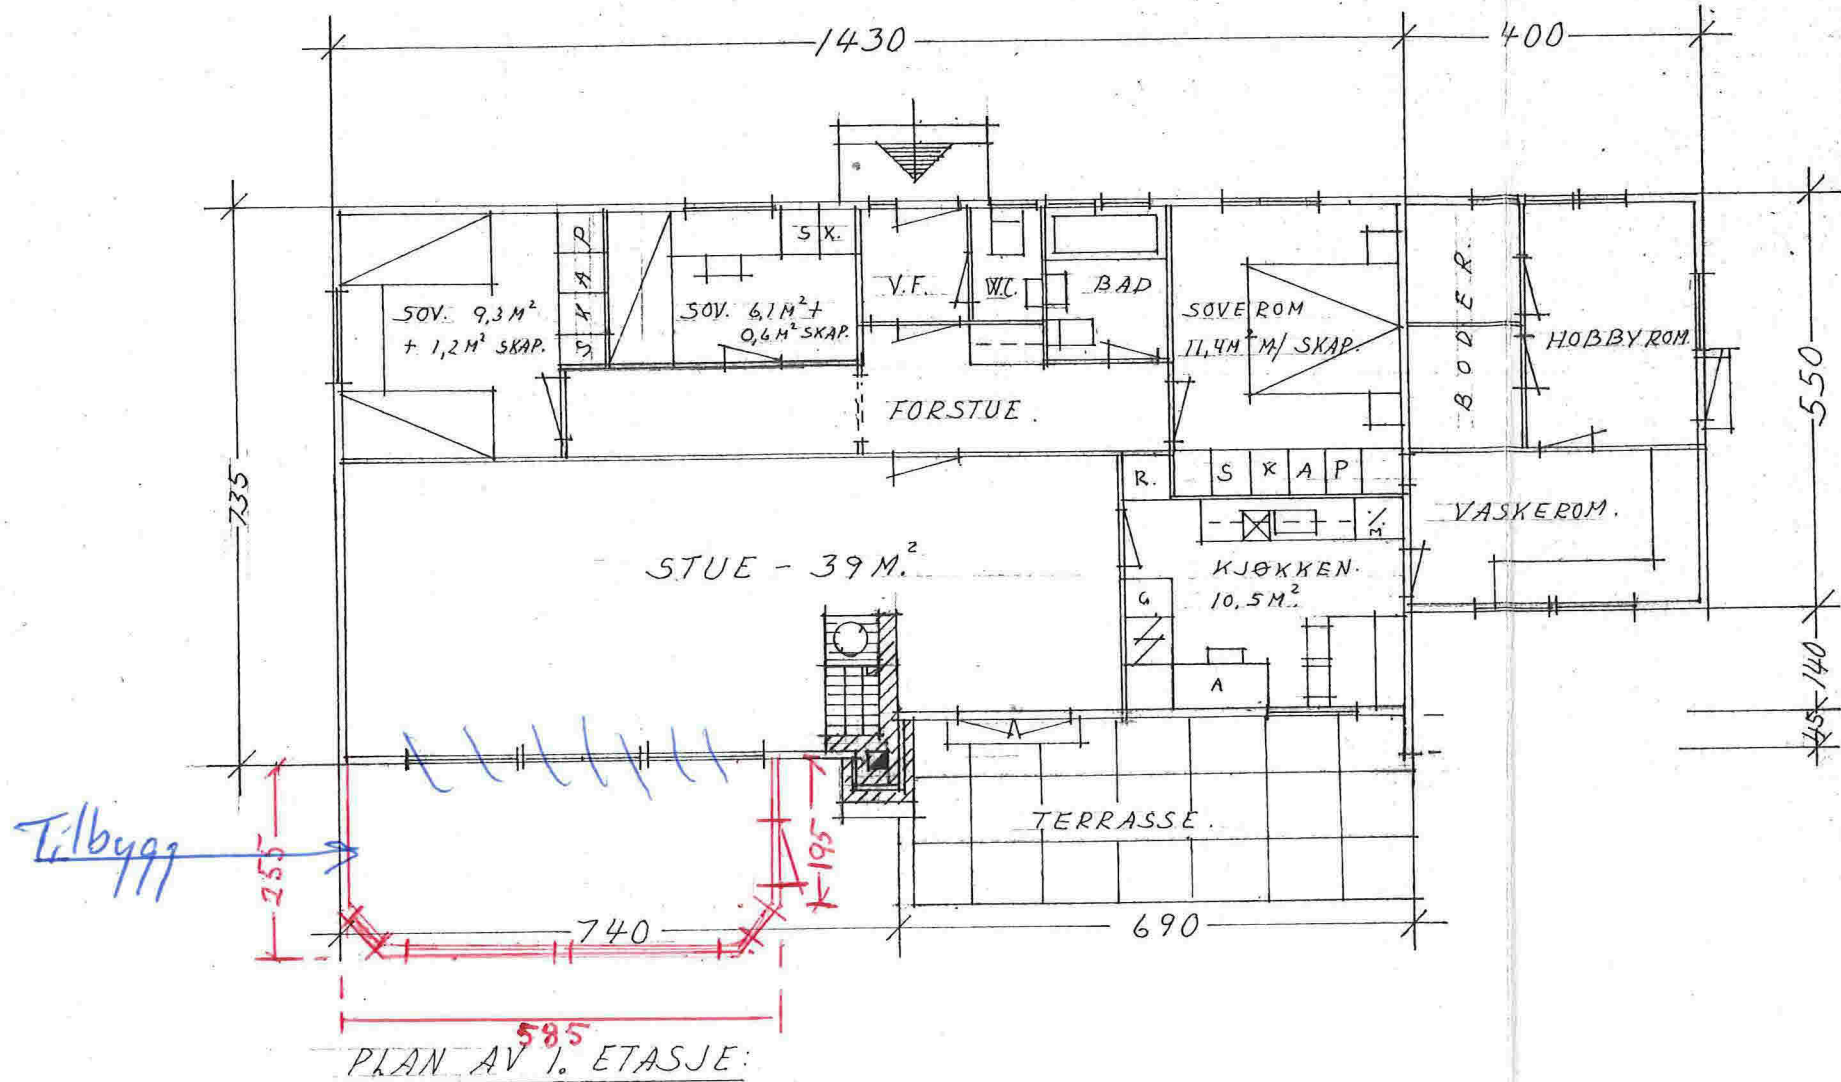


GODTEKE  
20.10.71  
Bygningsråd

INDRETTNING  
INNEBYGGING  
0003 30.7.71  
Arkiv nr. 108-87


Fylkesm. i Bergen og Hordaland  
25 OKT 1971  
Utbyggingsavdelinga

ETTER PÅBYGG

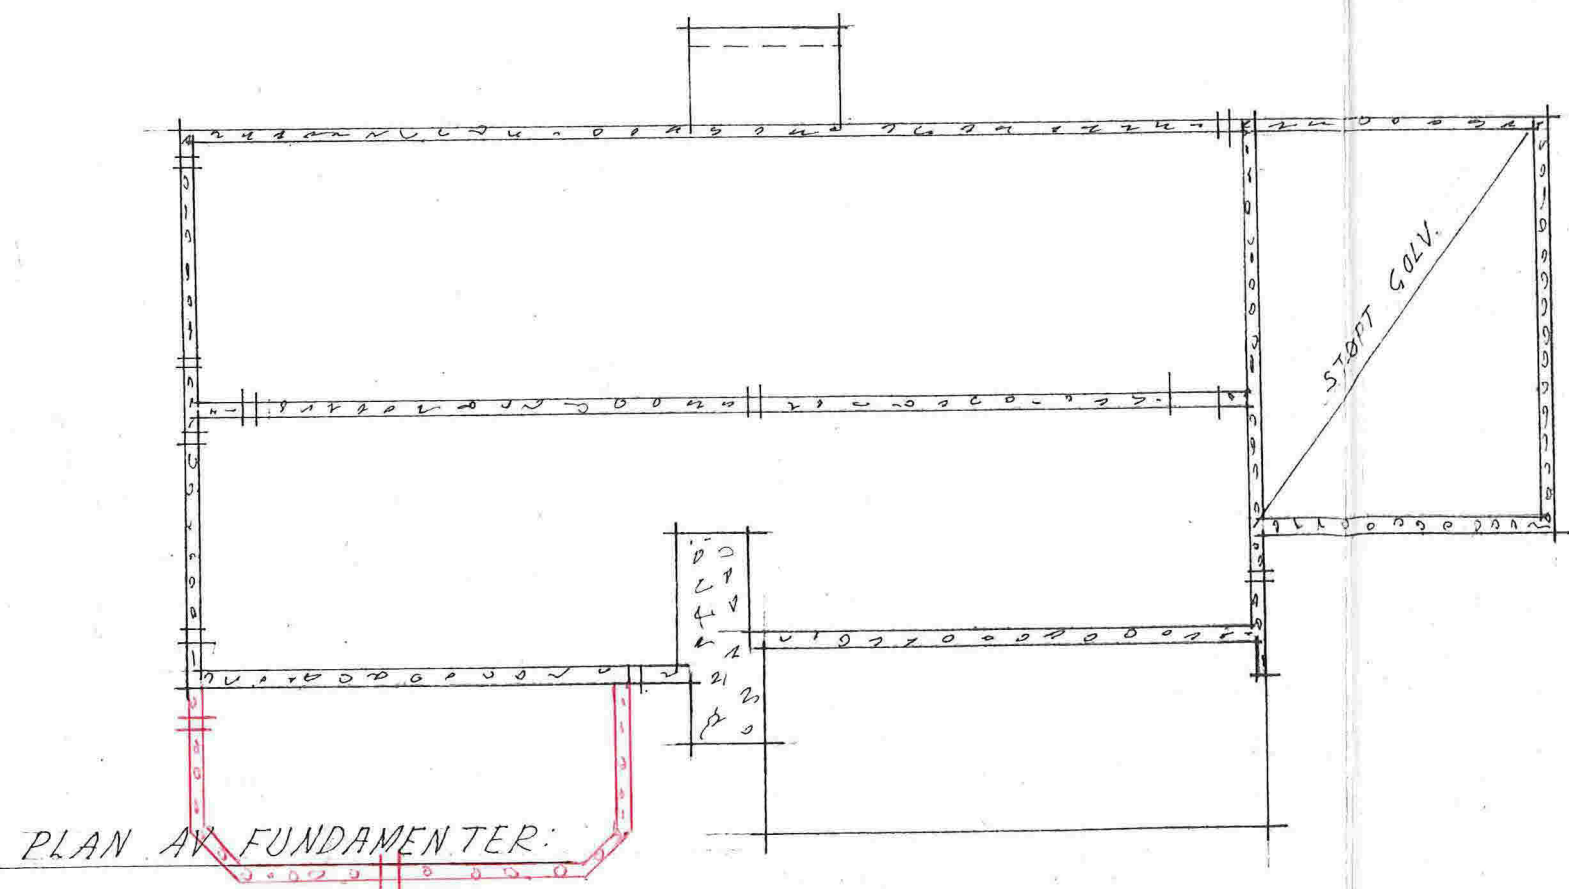


	HUS NR. 167	TEGN. NR. 2
	A.S. FLORVAAG BRUK - 5001 BERGEN POSTB. 171 - VALCKEND.GT. 4 - TELF. 31 620	DATO
BYGGHERRE FRU. RÖNNY STENE	MÅL 1:100	BR.GR.FL.
PLANER OG SNITT.	NT. LEIAR.	SIGN.
Den som bygger etter denne tegning forplikter seg til å kjøpe byggevarene hos A.S. Florvaag Bruk, Bergen. Tegningene må ikke kopieres eller brukes uten tillatelse.	RETTET	

Gr E Nr 5

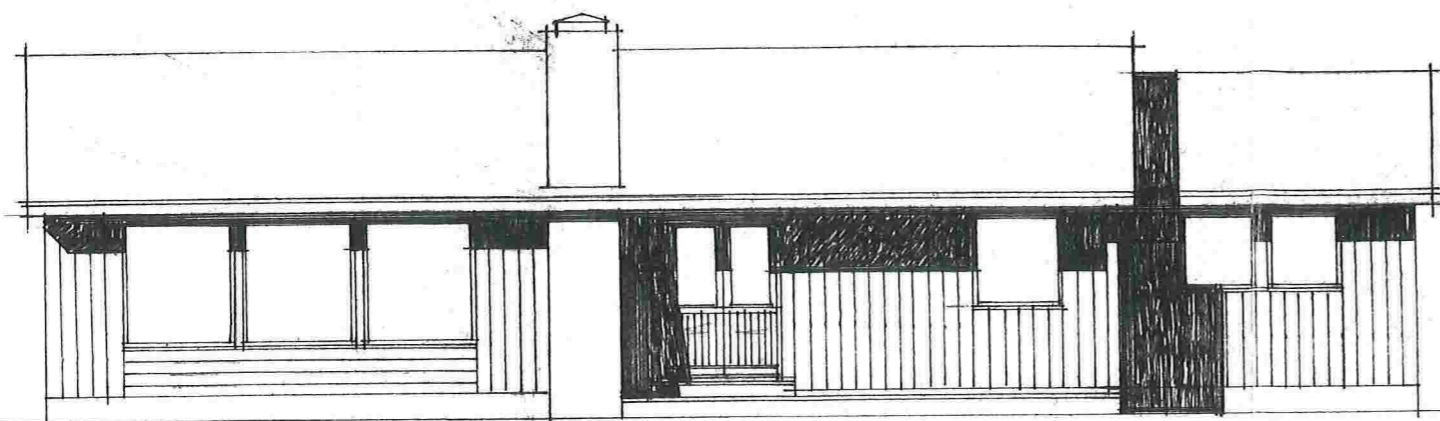

SØR-VEST

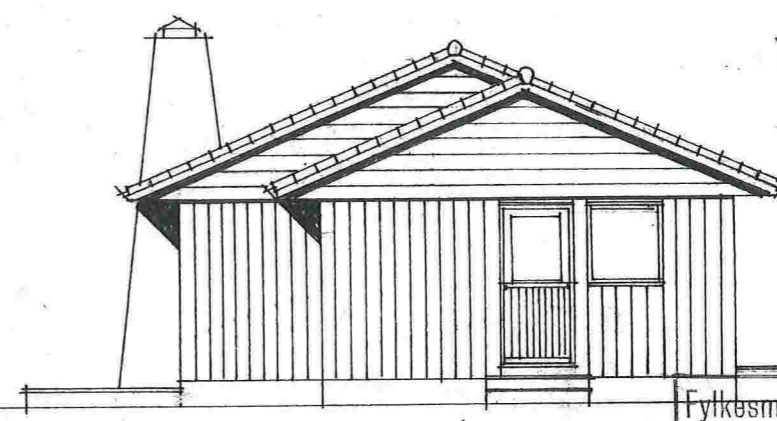


SØR-ØST


Fylkesm. i Bergen og Hordaland  
25 OKT. 1971  
Utbyggingsavdelinga

GODTAKT  
Lindås Bygningsråd

LINDÅS KOMMUNE  
KOMMUNENS  
INGENIØR- og TORET  
00001 30.7.71  
Arkiv nr. 108-87

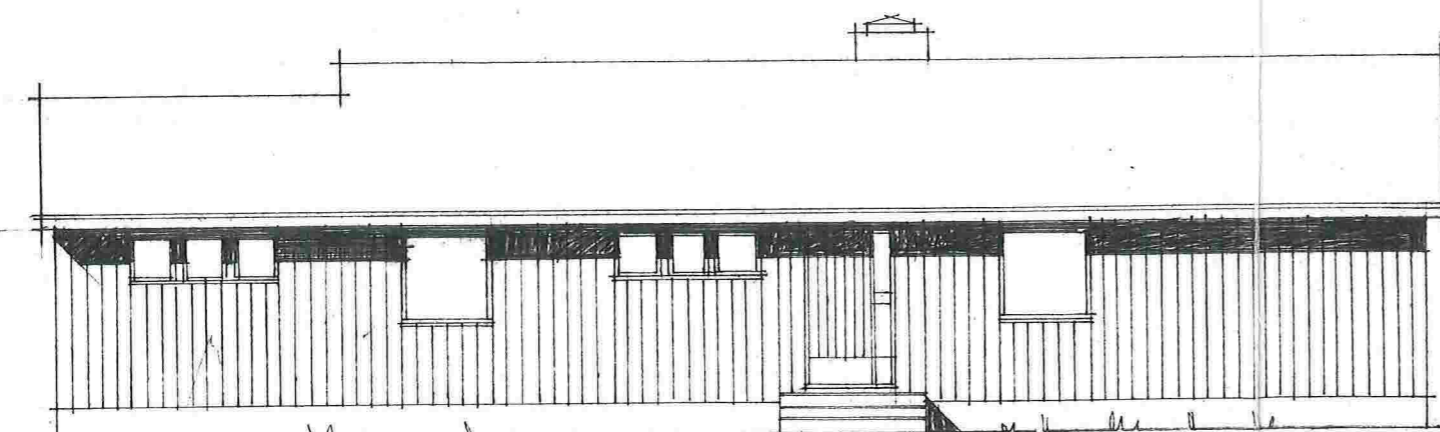

NØRD-ØST

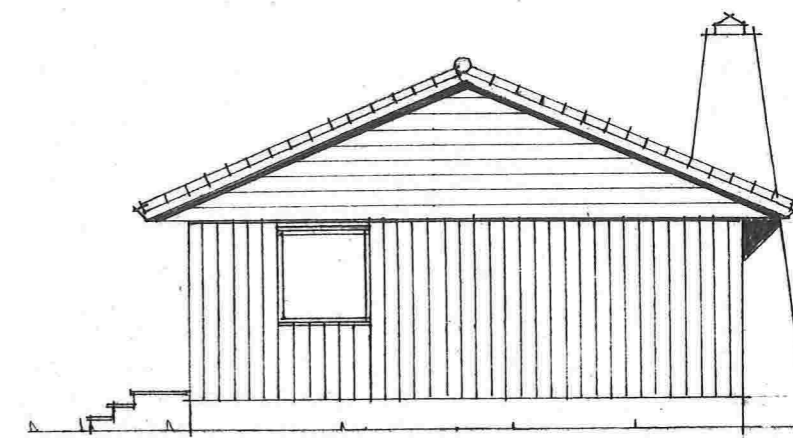

NØRD-VEST

EKSISTERENDE BYGNING



HUS NR. 167

A.S. FLORVAAG BRUK - 5001 BERGEN  
POSTB. 171 - VALCKEND.GT. 4 - TELF. 31 620

BYGGHERR

DRU BORGUNN STENE

FASADER.

TEGN. NR.

DATO

MÅL 1:100


BR.GR.FL.

NT. EBEAR.


SIGN.

RETTET


Den som bygger etter denne tegning forplikter seg til å kjøpe byggevarene hos A.S. Florvaag Bruk, Bergen. Tegningens må ikke kopieres eller brukes uten tillatelse.

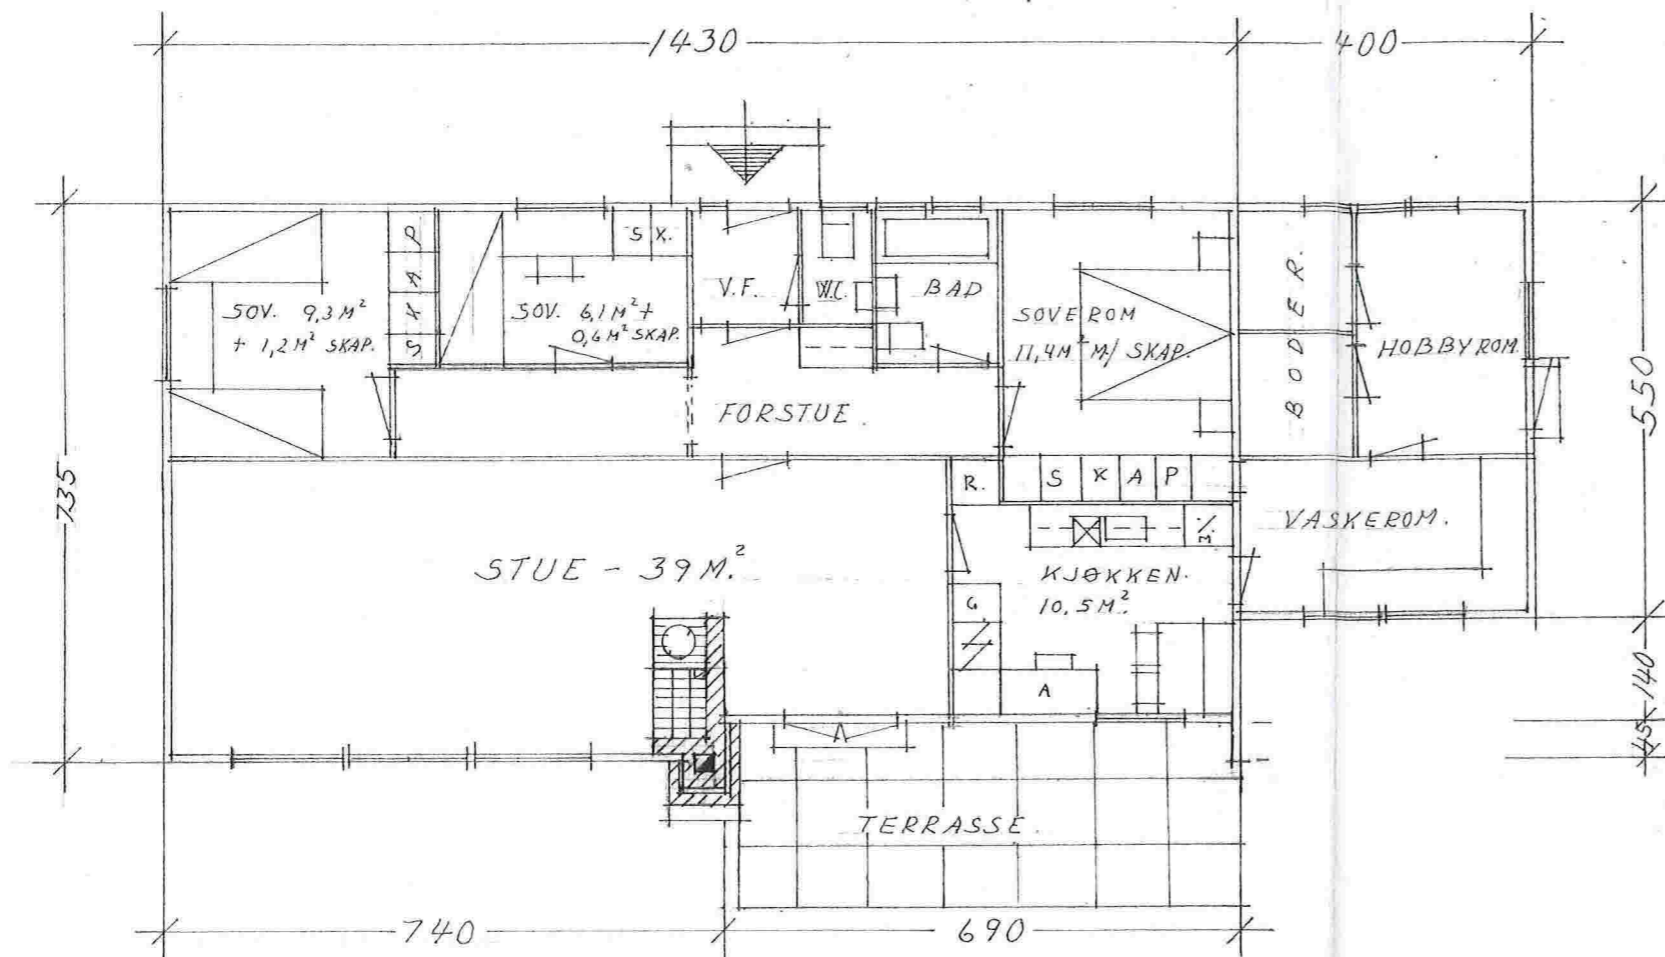

PLAN AV 1. ETASJE:

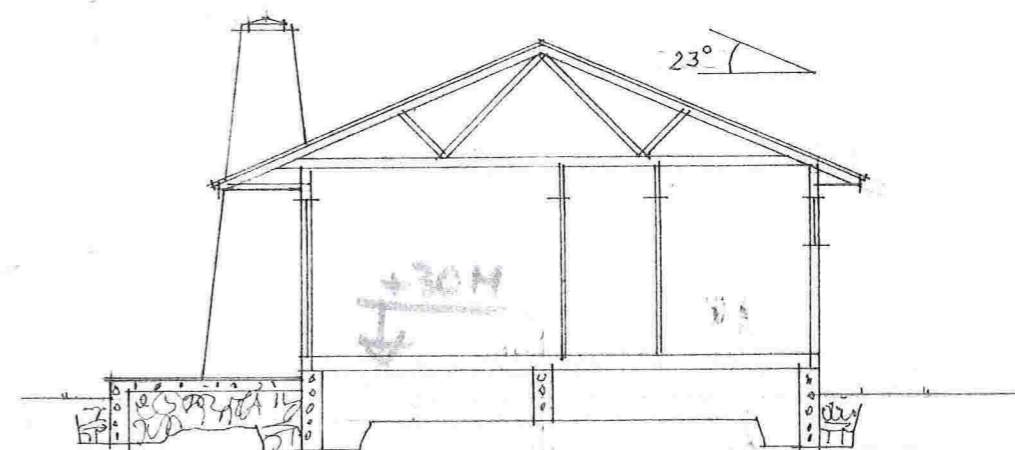

SNITT:

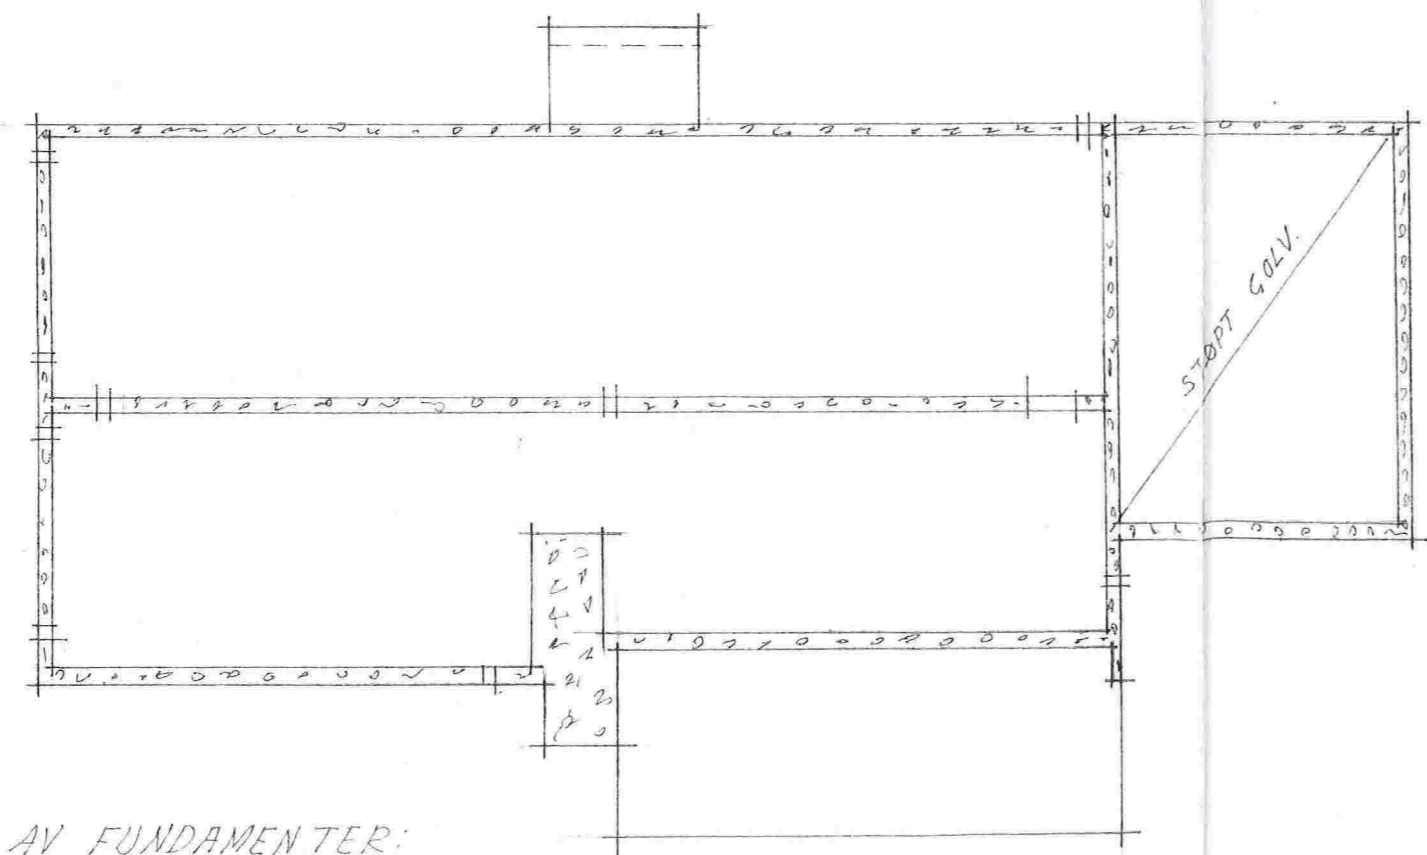

PLAN AV FUNDAMENTER:

GODTEKE  
10. 5. 1971  
Bygningsråd

Arkiv nr. 168-87

Fylkesm. i Bergen og Nordland  
25 OKT 1971  
Utbyggingsavdelinga

EKSISTERENDE BYGNING

	HUS NR. 167	TEGN. NR. 2
	A.S. FLORVAAG BRUK - 5001 BERGEN POSTB. 171 - VALCKEND.GT. 4 - TELF. 31 620	DATO
BYGGHERR REV. BERNY STENE	MÅL 1:100	BR. GR. FL.
PLANER OG SNITT.	NT. LEIAR.	SIGN.
	RETTET	

Den som bygger etter denne tegning forplikter seg til å kjøpe byggevarene hos A.s Florvaag Bruk, Bergen. Tegningene må ikke kopieres eller brukes uten tillatelse.