



LINDÅS KOMMUNE TEKNISK	
Arkivkode 188/633	
03 SEPT. 2002	
Ark. saksnr. 02/01163	Løpenr. 13480/02
Saksnr. SV70	Grad.

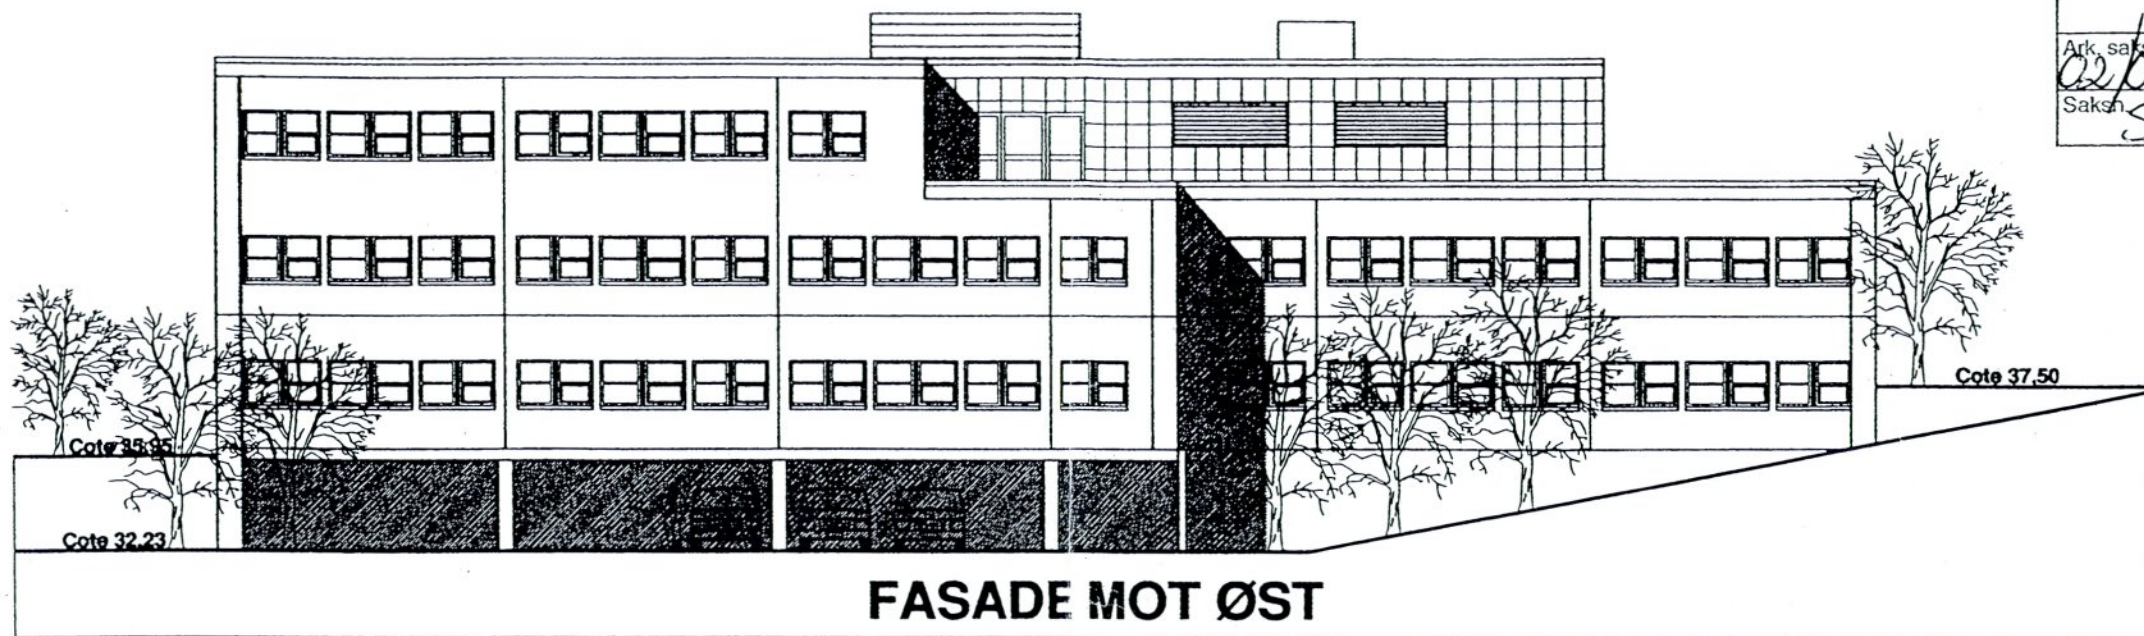

6/9-02

BYGNINGSJEFEN I LINDÅS

*[Handwritten signature]*  
Elev fullmakt

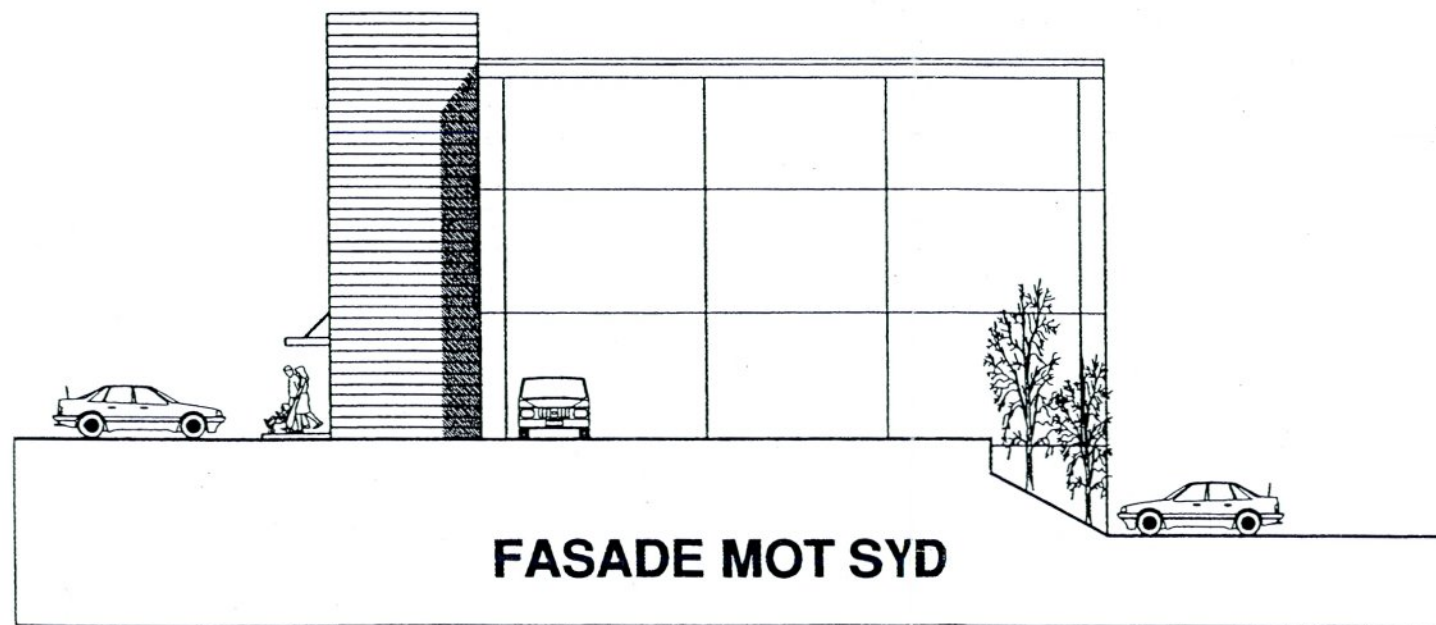

<input type="checkbox"/>	DOKUMENTASJONSTEGNING
<input type="checkbox"/>	ARBEIDSTEGNING
<input type="checkbox"/>	ANBUDESTEGNING
<input checked="" type="checkbox"/>	ANMELDSESTEGNING
<input type="checkbox"/>	FORELØPIG TEGNING



Reklamehuset 2  
Fasader mot øst og nord

106a

ARKITEKT ROLV EIDE

229 1:200 17.04.02 J.T.

LINDÅS KOMMUNE TEKNISK	
Arkivkode	
03 SEPT. 2002	
Ark. saksnr.	Løpenr.
Saksh.	Grad.

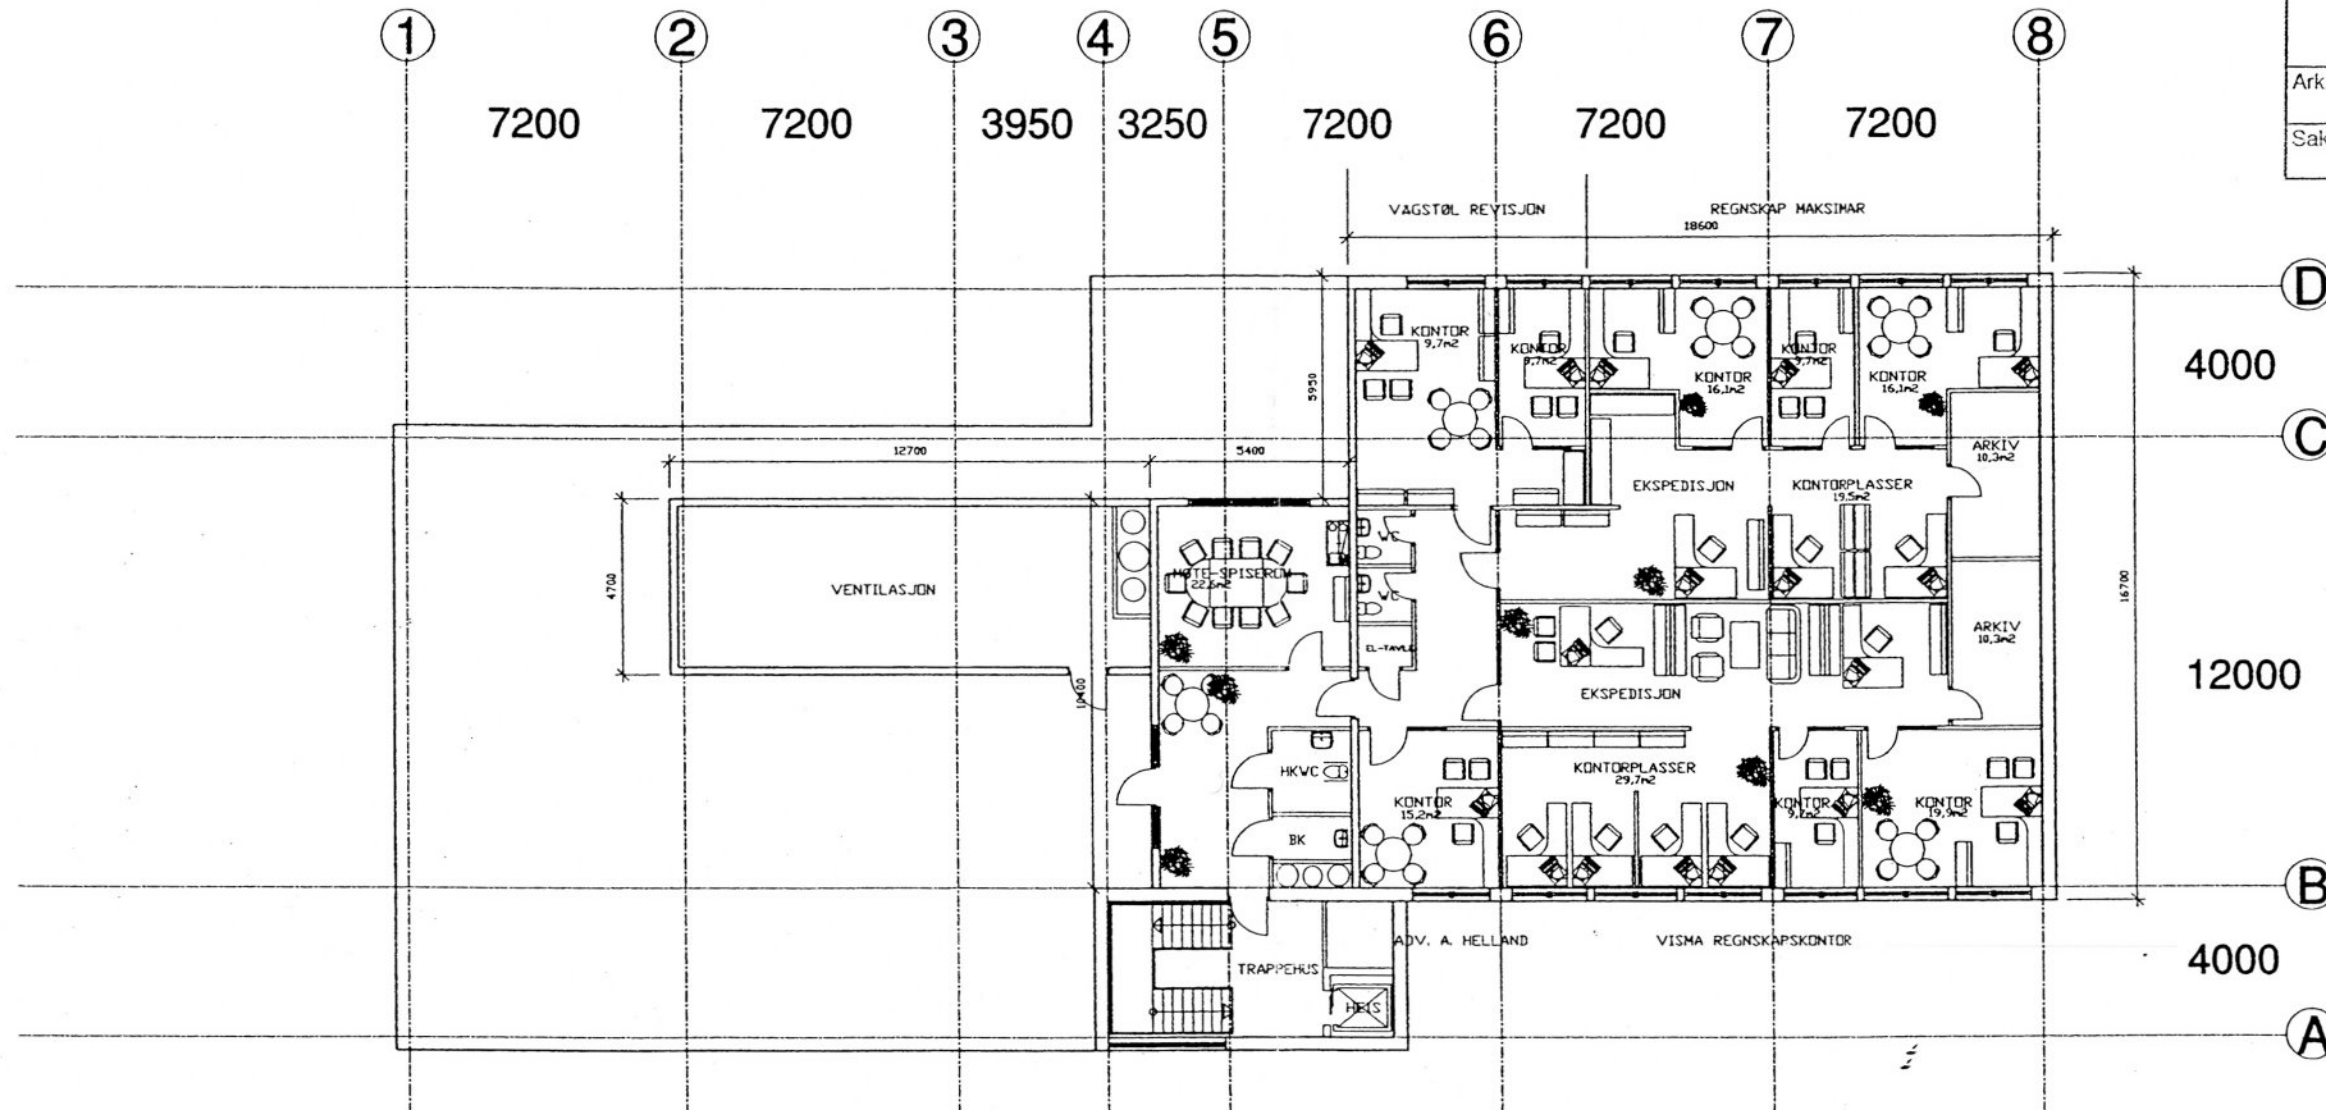

# 3.ETASJEPLAN

<input type="checkbox"/>	DOKUMENTASJONSTEKNIKK
<input type="checkbox"/>	ARBEIDSTEKNIKK
<input checked="" type="checkbox"/>	ANBUDDSTEKNIKK
<input type="checkbox"/>	ANMELDSELSTEKNIKK
<input type="checkbox"/>	FORELØPIG TEKNIKK

1	PROSJEKTLEDER	ROLV EIDE
2	TEKNIKK	ROLV EIDE
3	BYGGESAKSANSV. BYGGESAKSANSV.	ROLV EIDE
4	BYGGESAKSANSV. BYGGESAKSANSV.	ROLV EIDE
5	BYGGESAKSANSV. BYGGESAKSANSV.	ROLV EIDE
6	BYGGESAKSANSV. BYGGESAKSANSV.	ROLV EIDE
7	BYGGESAKSANSV. BYGGESAKSANSV.	ROLV EIDE
8	BYGGESAKSANSV. BYGGESAKSANSV.	ROLV EIDE


Reklamehuset 2  
3. etasjeplan

**103a**

ARKITEKT ROLV EIDE

229 1:200 17.04.02 JT

LINDÅS KOMMUNE TEKNISK	
Arkivkode	
03 SEPT. 2002	
Ark. saksnr.	Løpenr.
Saksh.	Grad.

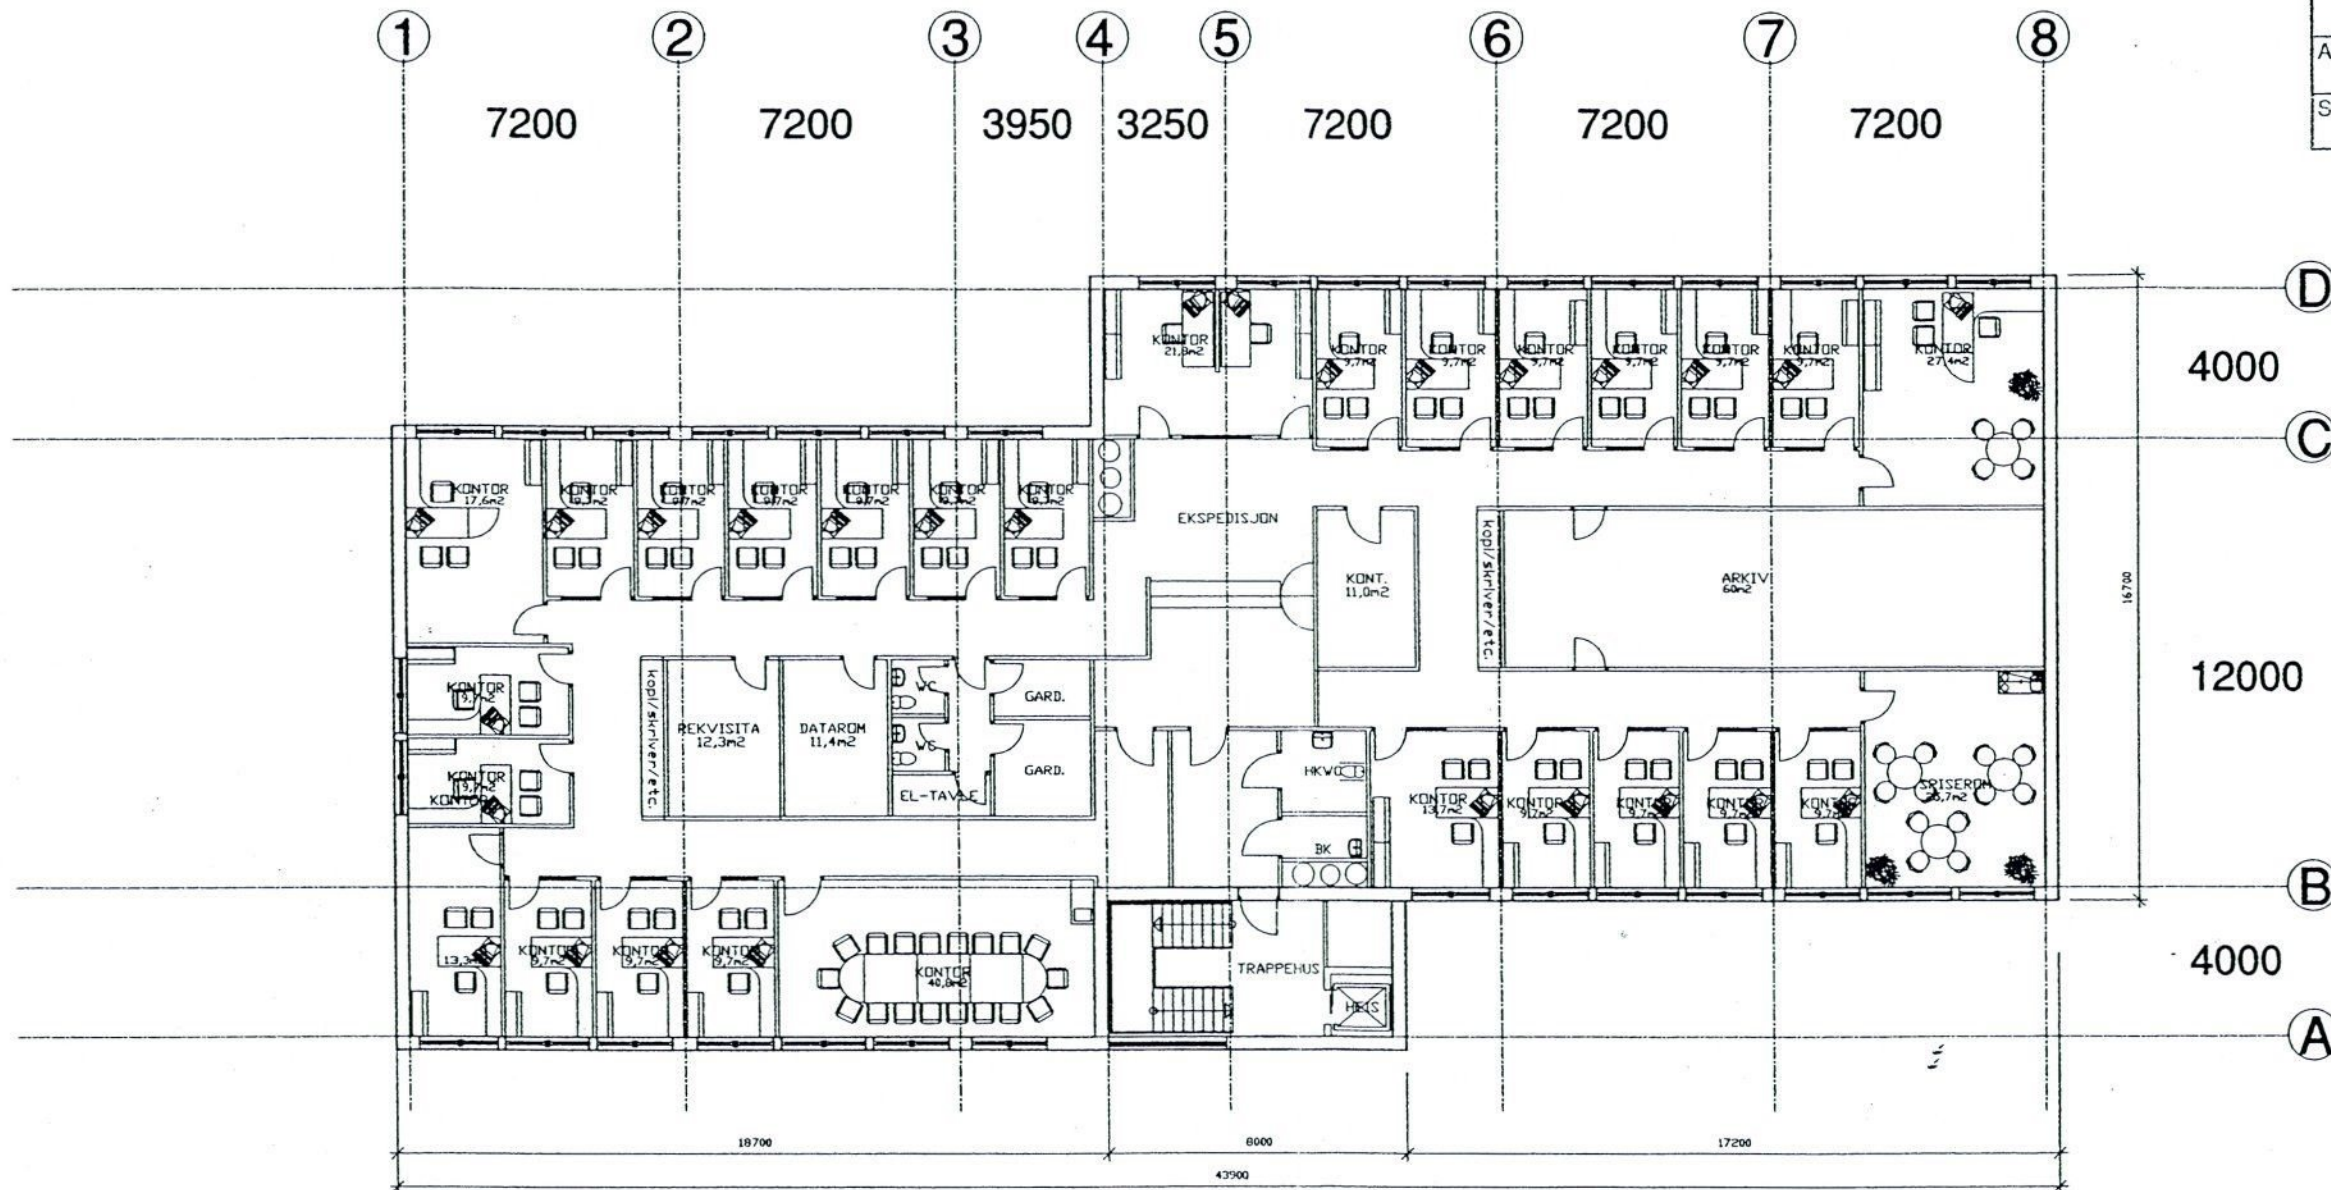

## 2.ETASJEPLAN

INNVI. AREAL LIGNINGSKONTOR  
721,7 M2 (innkl. trapp og heis)

<input type="checkbox"/>	DOKUMENTASJONSTEKNING
<input type="checkbox"/>	ARBEIDSTEKNING
<input type="checkbox"/>	ANBUDESTEKNING
<input type="checkbox"/>	ANMELDELINGSTEKNING
<input type="checkbox"/>	FORELØPIG TEKNING

PROSJEKT	REKLAMEHUSET 2	15.04.02
REVISJON	2. etasjeplan	15.04.02
UTGIVELSE		15.04.02


PROSJEKT	Reklamehuset 2	15.04.02
REVISJON	2. etasjeplan	15.04.02
UTGIVELSE		15.04.02

PROSJEKT	Reklamehuset 2	15.04.02
REVISJON	2. etasjeplan	15.04.02
UTGIVELSE		15.04.02

229 1:200 17.04.02 J.T. ARKITEKT ROLV EIDE

28.08.02

LINDÅS KOMMUNE TEKNISK	
Arkivkode	
03 SEPT. 2002	
Ark. saksnr.	Løpennr.
Saksh.	Grad.

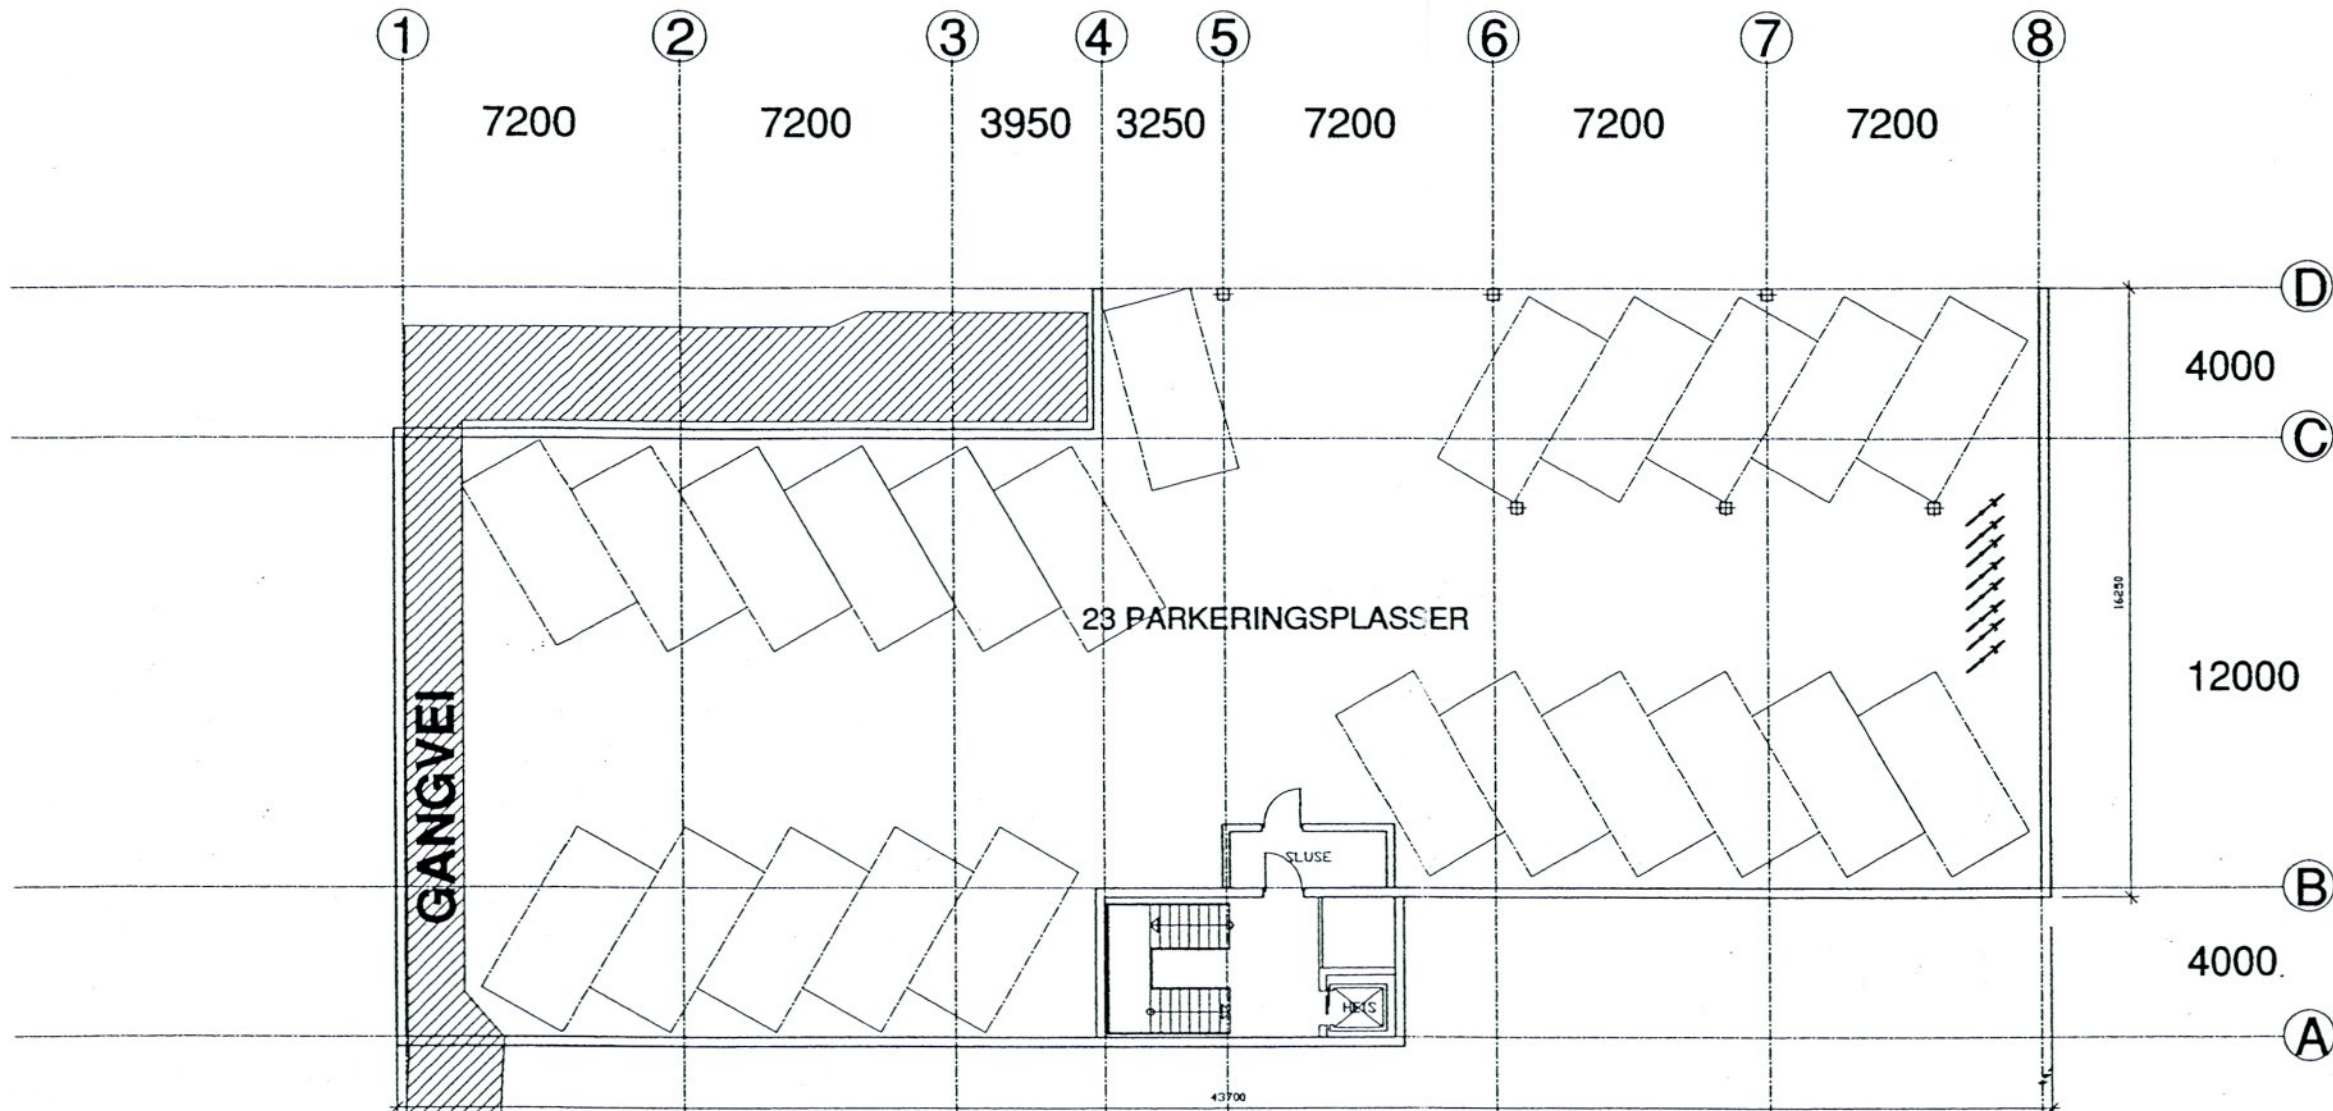

# U.ETASJEPLAN

<input type="checkbox"/>	DOKUMENTASJONSTEGNING
<input type="checkbox"/>	ARBEIDSTEGNING
<input checked="" type="checkbox"/>	ANBUJSTEGNING
<input type="checkbox"/>	ANMELDELSESTEGNING
<input type="checkbox"/>	FORELØPIG TEGNING

D	REVIDERT TEGNING SPRANG AKSE 3-4	28.04.02
C	LAST PÅ GANGVEI	25.04.02
B	REVIDERT REKONSTRUKSJON	24.04.02
A	OPRISSE REVISJONER	15.04.02

Prosjekt	Reklamehuset 2	100a
Tittel	Underetasjeplan - garasje	
Arkitekt	ARKITEKT ROLV EIDE	
229	1:200	17.04.02

Ny