

Søknad om løyve til graving i offentlig veg

Vedlegg 2.1

Etter vedtekstene i Veglova §§ 32 og 57 og forskrifter om varsling av arbeid på offentlig veg vert

det hermed søkt om løyve til Legging Utvikling Reparasjon Luftspenn

Veg nr.: 1219 Hp.: 1 Km: 0,010 - Arbeidsstadi: Kvamsvegen

Arbeids gjeld: Vassleidning Telekabel Avløpsleidning Anna: Fiberkabel
 El-kabel Gassleidning TV-kabel

Noverande dekke: Asfalt Brostein Grus Anna: _____

Frå eigedom Gnr.: 141 bnr.: 3 slik det er vist på vedlagde kart / skisse i målestokk 1: 1000

Arbeidskildring: Grave grøft for framføring av kabel

Arbeidet er ønska oppstarta: 7/4-14 og venta avslutta: 16/6-14

Talet på kryssingar: 1 stk. Borling: ja, ved km: _____ nei

Lengde på luftspenn/grøft langs veg: 10 m frå km: _____ til km: _____

Som eigar av og oppdragsgjever/byggherre for anlegget tek eg på meg det ansvaret som "Retningslinjer for graving i offentlig veg - NKF nettverksgruppe Veg og trafikk Hordaland, Oktober 2013" pålegg meg og garanterer for ferdigstilling av anlegget utan kostnad for veghaldar. Eg godtek dei vilkår for løyvet som går fram av nemnde retningslinjer.

Oppdragsgjever/byggherre: Bergen Fiber as
 Adresse: Fjessangervegen 65, Postboks 7050, 5020 Bergen
 Kontaktperson hos oppdragsgjever/byggherre: Helge Nord Tlf.: 55 12 79 75 / 90 12 01 45
 Dato: 04.14 Underskrift: Helge Nord

Som entreprenør er eg kjend med dei plikter som gjeld for undersøking på gravestaden. Det er sett kryss for dei type anlegg som finst på staden:

- | | | | |
|---|--|---------------------------------------|--------------------------------------|
| <input type="checkbox"/> El-kabel | <input checked="" type="checkbox"/> Vassleidning | <input type="checkbox"/> Signalkabel | <input type="checkbox"/> Kulturmime |
| <input checked="" type="checkbox"/> Telekabel | <input checked="" type="checkbox"/> Avløpsleidning | <input type="checkbox"/> Polygonpunkt | <input type="checkbox"/> Gass |
| <input checked="" type="checkbox"/> TV-kabel | <input type="checkbox"/> Gassleidning | <input type="checkbox"/> Grøntanlegg | <input type="checkbox"/> Anna: _____ |

Påvisning utføres av Bhh og Geomatikk.

Nødvendige opplysningar og direktiv om anlegga er innbenta og varsel om graving er gitt. (kryss av)

Arbeida skal utførast etter "Retningslinjer for graving i offentlig veg - NKF nettverksgruppe Veg og trafikk Hordaland, Oktober 2013" og etter tilvisning av vedrørte parter. Eg godtar dei plikter som arbeid i offentlig veg medfører etter nemnde retningslinjer. Godkjend plan for arbeidsvarsling vil ligga føre før arbeidet vert sett i gang. Eg har gyldig ansvarsforikring i følge retningslinjene pkt. 1.6 og 1.7 ja nei (kryss av)

Entreprenør: Tom Hvaal as
 Adresse: Øvre Torgate 6, 3256 Larvik
 Kontaktperson hos entreprenør: Atle Lofstad Tlf.: 90628130
 Dato: 1/4-14 Underskrift: Atle Lofstad

Spesielle vilkår, evt sjå baksida: _____


Graveløyve gitt Graveløyve avslått

_____ den _____ / _____ 20____

Kommune / Elting

Underskrift



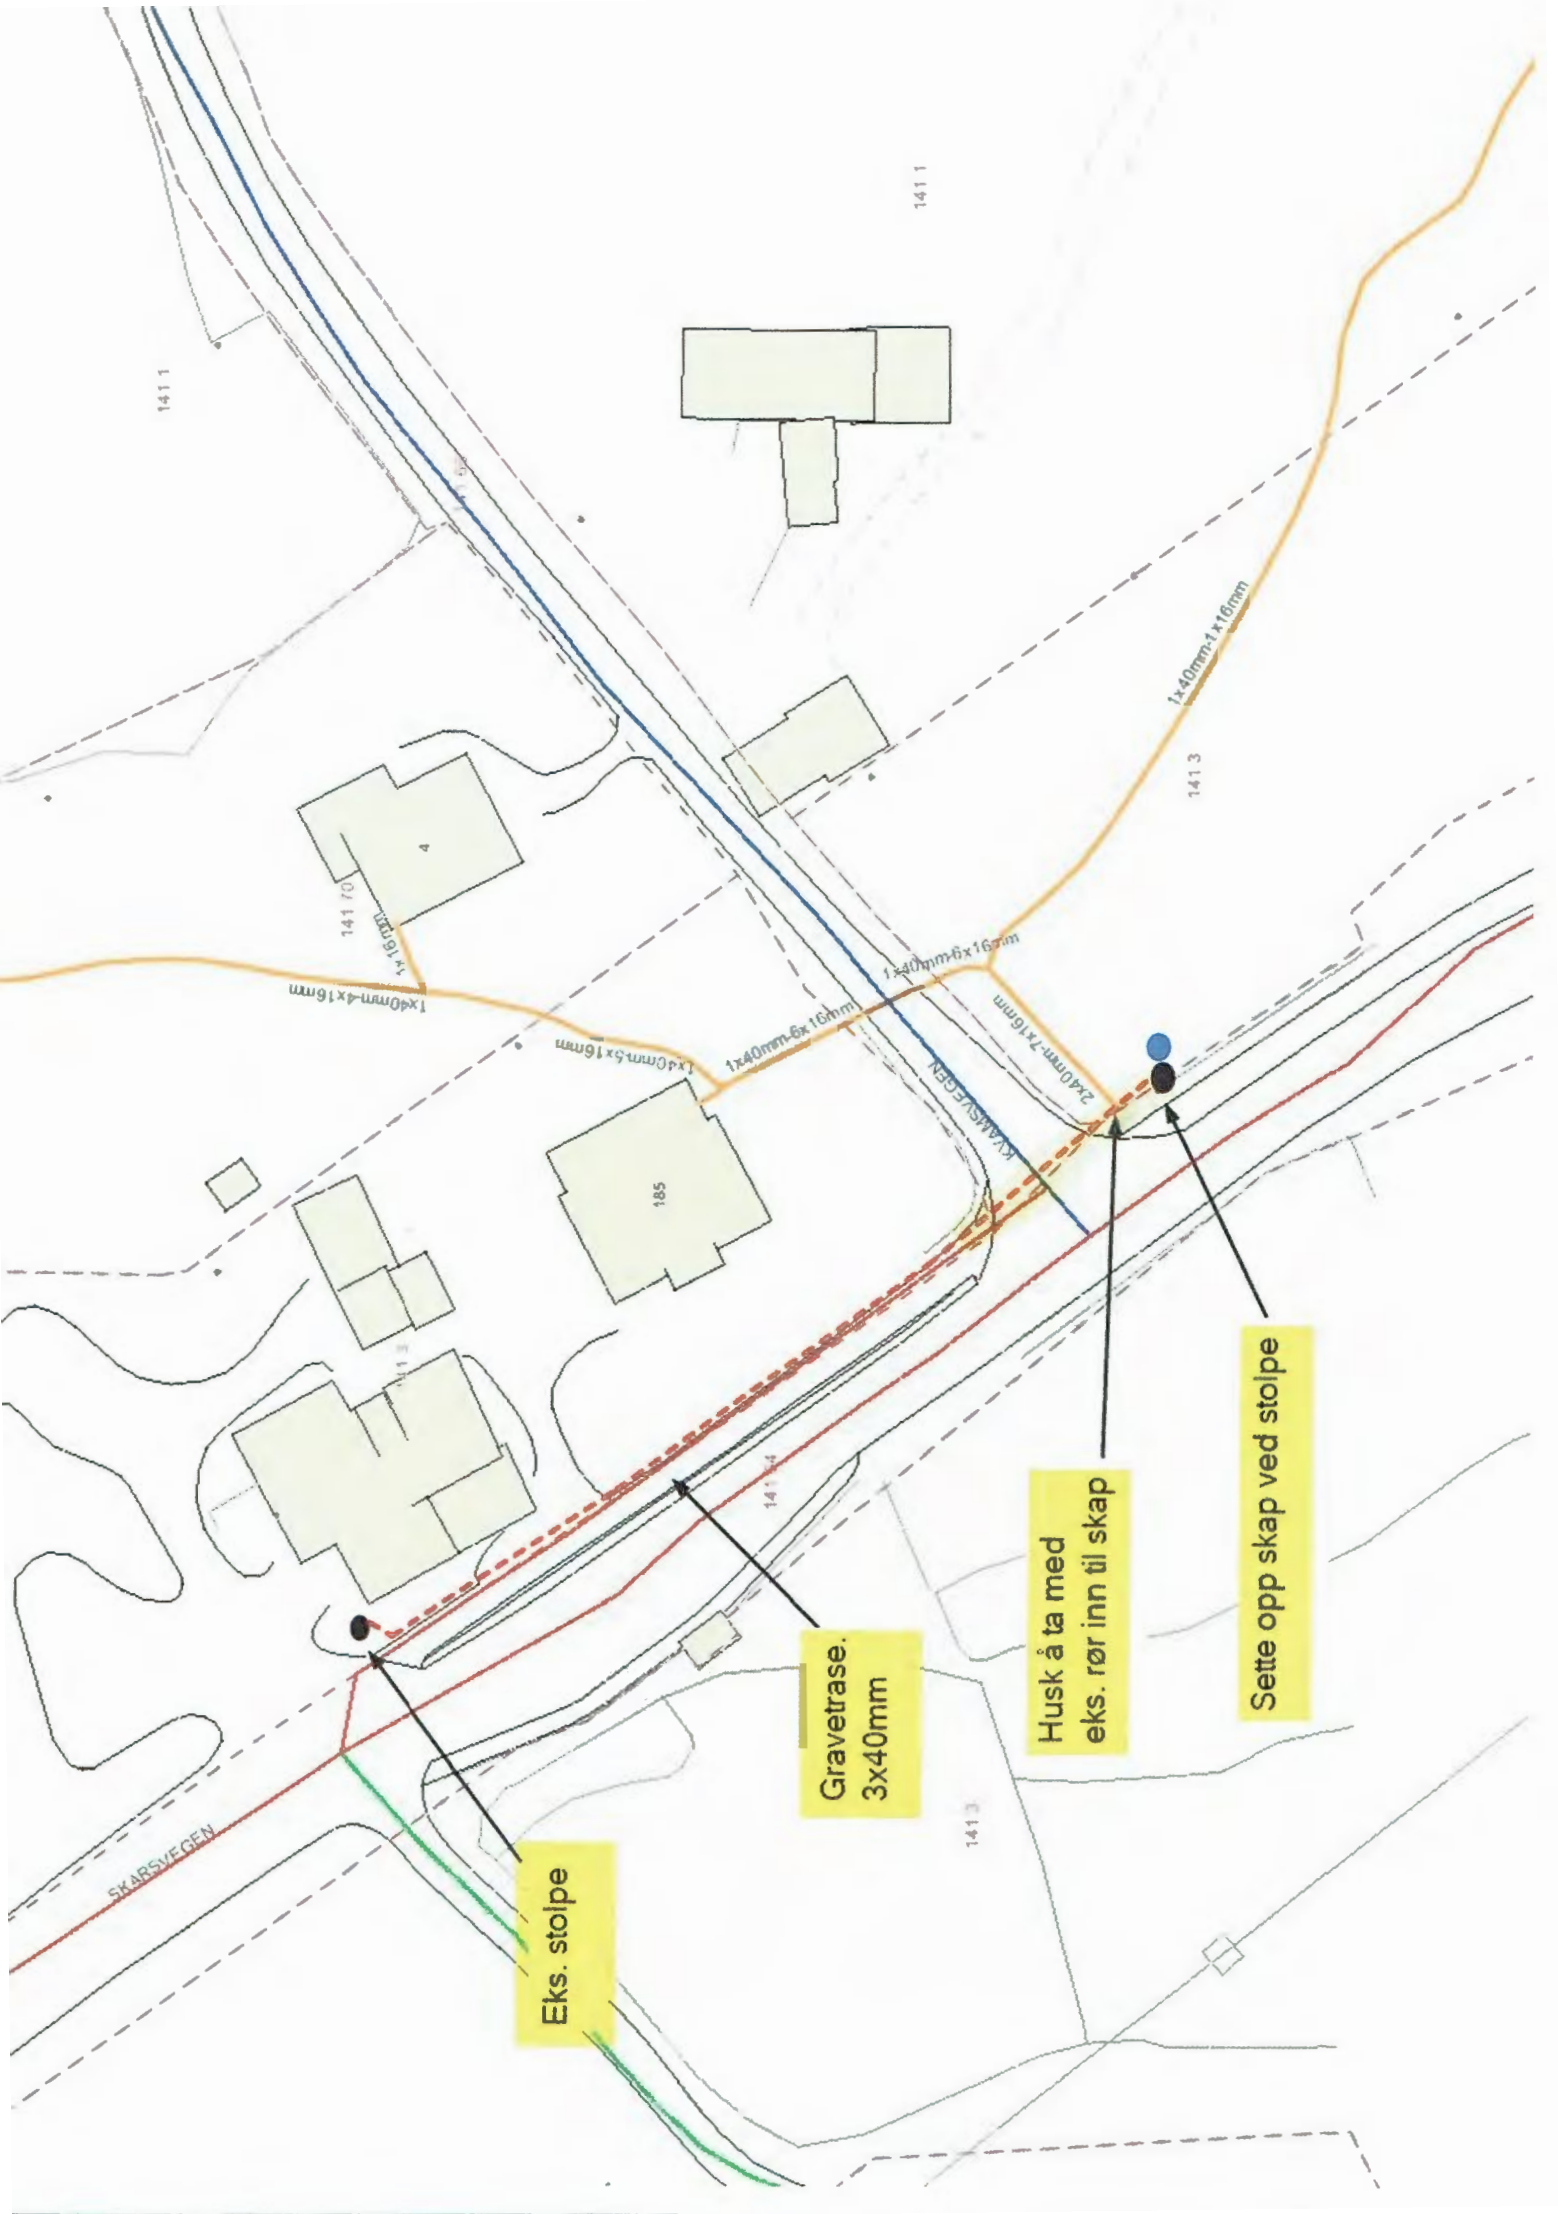

Eks. stolpe

Gravetrase,
3x40mm

Husk å ta med
eks. rør inn til skap

Sette opp skap ved stolpe