


VEDLEGG E 9

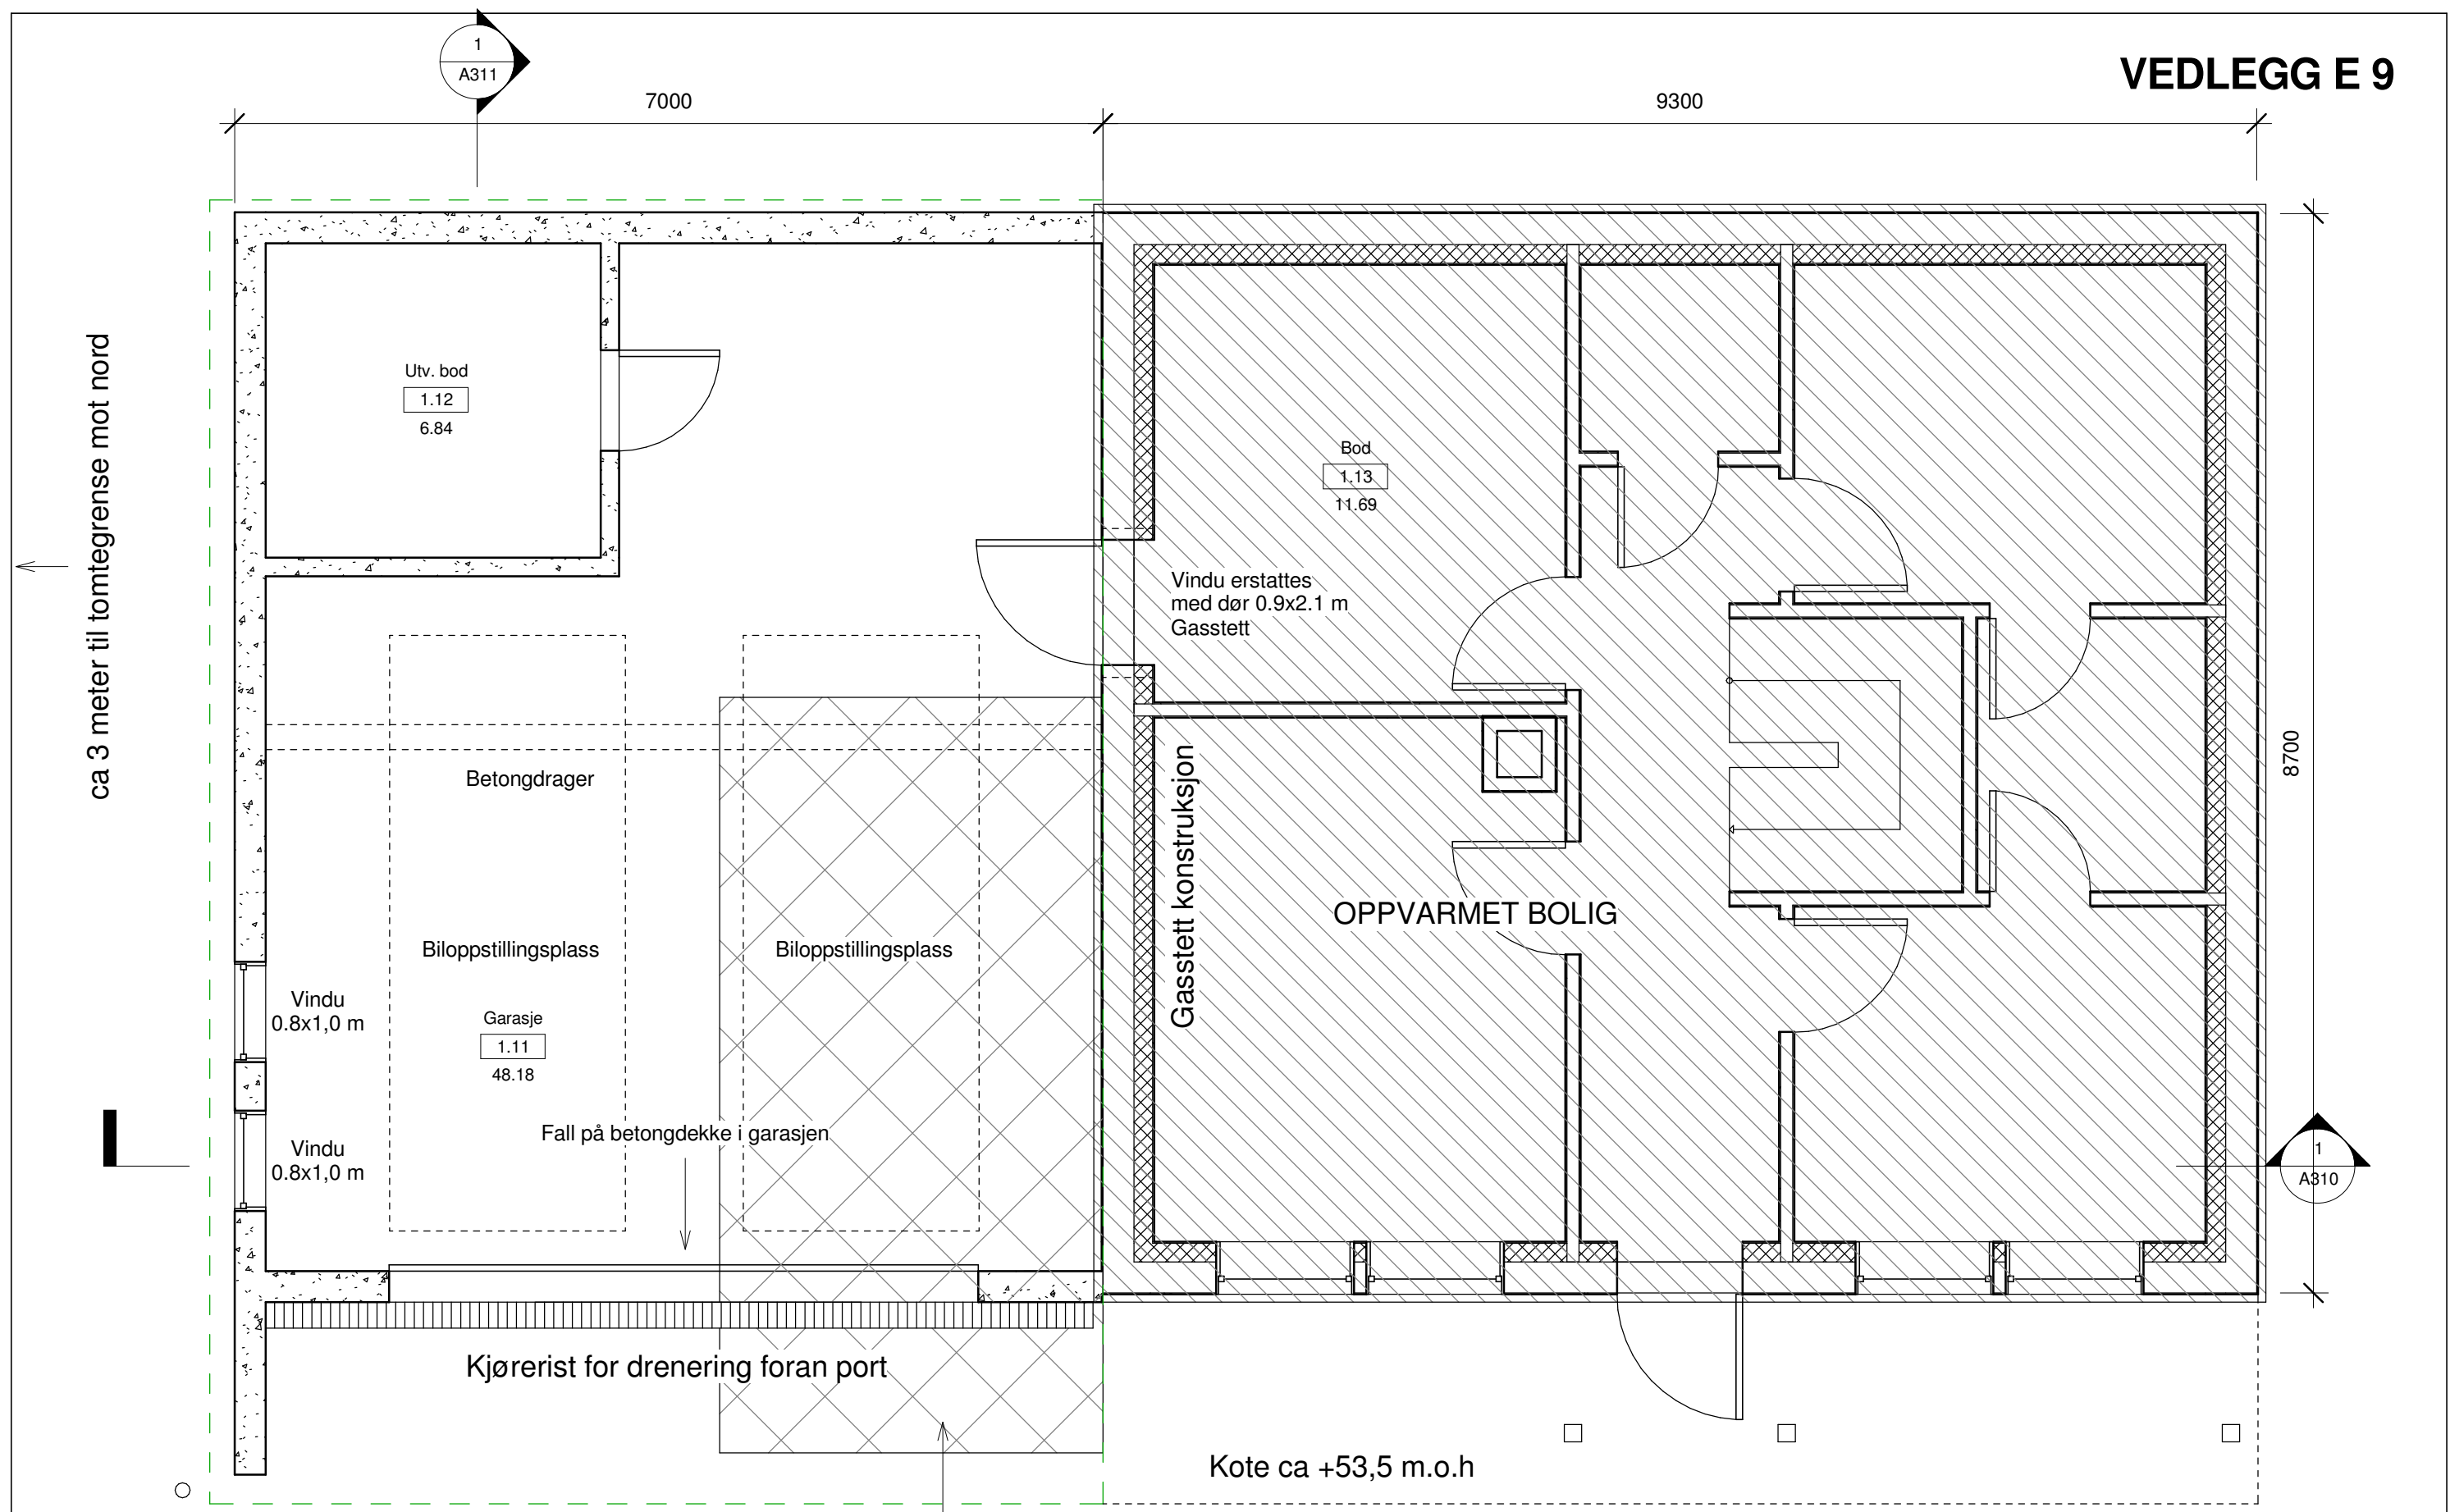

ca 3 meter til tomtegrense mot nord


Taknedløp

Kjørerist for drenering foran port

(Areal av eksisterende carport -der rives)

Kote ca +53,5 m.o.h

ALLE MÅL MÅ KONTROLLERES PÅ STEDET!
 Rev D: Dekkelementer over garasje endret til insitu-støpt dekke
 Vegg med port flyttet inn i plan med fasade
 Rev E: Areal av garasje endret.

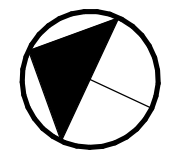

Garasje	1. etg	Mål 1:50 / A3
Gnr 108, Bnr 531, Lindås Lindås kommune P.nr 1211	SØKNAD OM TILTAK Line Risnes Fjellsende og Christoffer Nistad Krambuhaugen 37, 5955 Lindås	Tegn.nr A301
Arkitekt Mette Kyed Thorson	Sivilarkitekt MNAL Medlem av Arkitektbedriftene Kvalen 16, N-5955 Lindås Tlf +47 901 48 83 mktho@online.no	Rev E
		Dato 6.5.2015

06.05.2015 15:47:00