




2 2.0 Etg
1 : 100

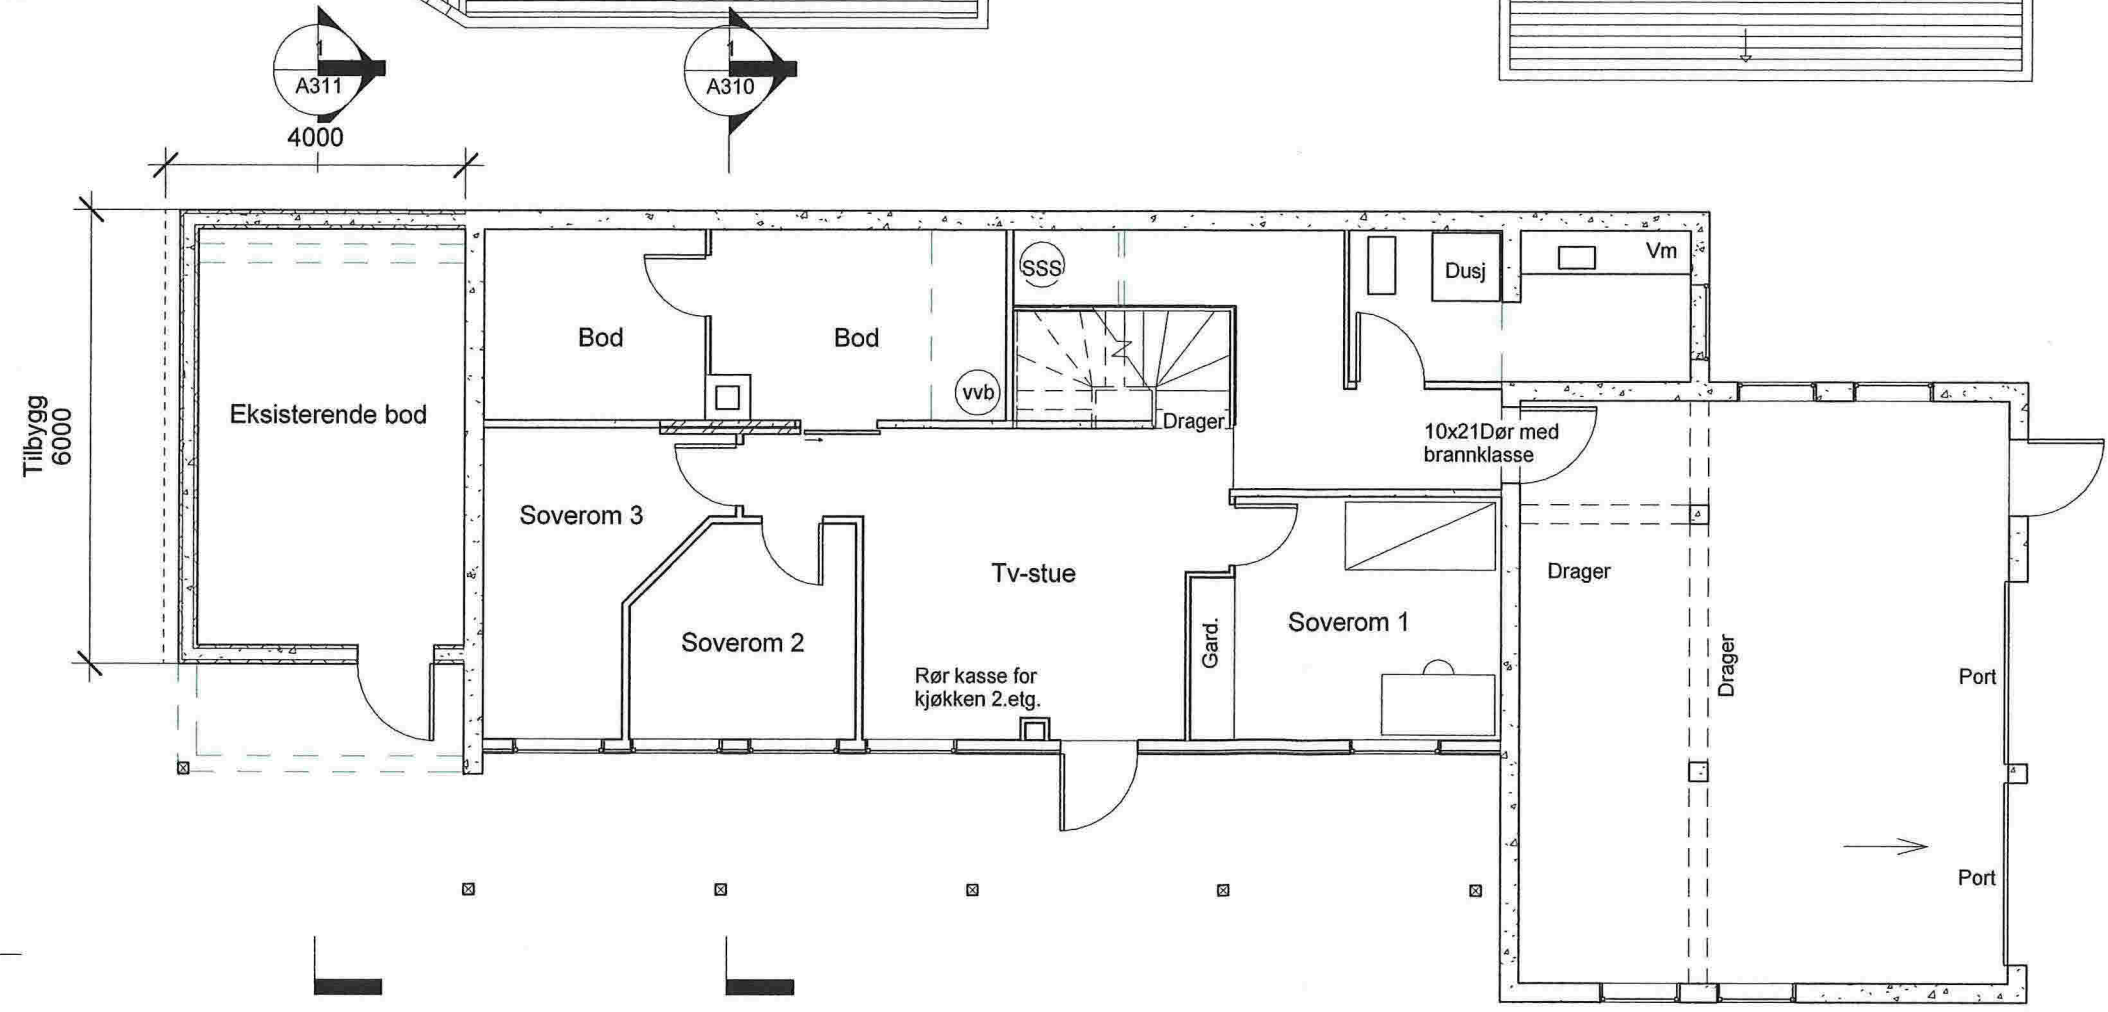


1 1.0 Etg
1 : 100

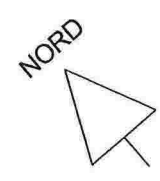

Tilbygg, enebolig		Planer	Mål 1 : 100 / A3
Gnr 108 Bnr 132, Grønfjellet 18 Lindås kommune Pnr. 1506		SØKNAD OM TILBYGG MOT NORD Solfrid og Cato Risøy Grønfjellet 18, 5955 Lindås	Tegn.nr A301
Arkitekt Mette Kyed Thorson		Sivilarkitekt MNAL Medlem av Arkitektbedriftene Org.nr 987 788 682 Kvalen 16, N-5955 Lindås Tlf +47 901 48 834 mktho@online.no	Rev C
			Dato 24.4.2015

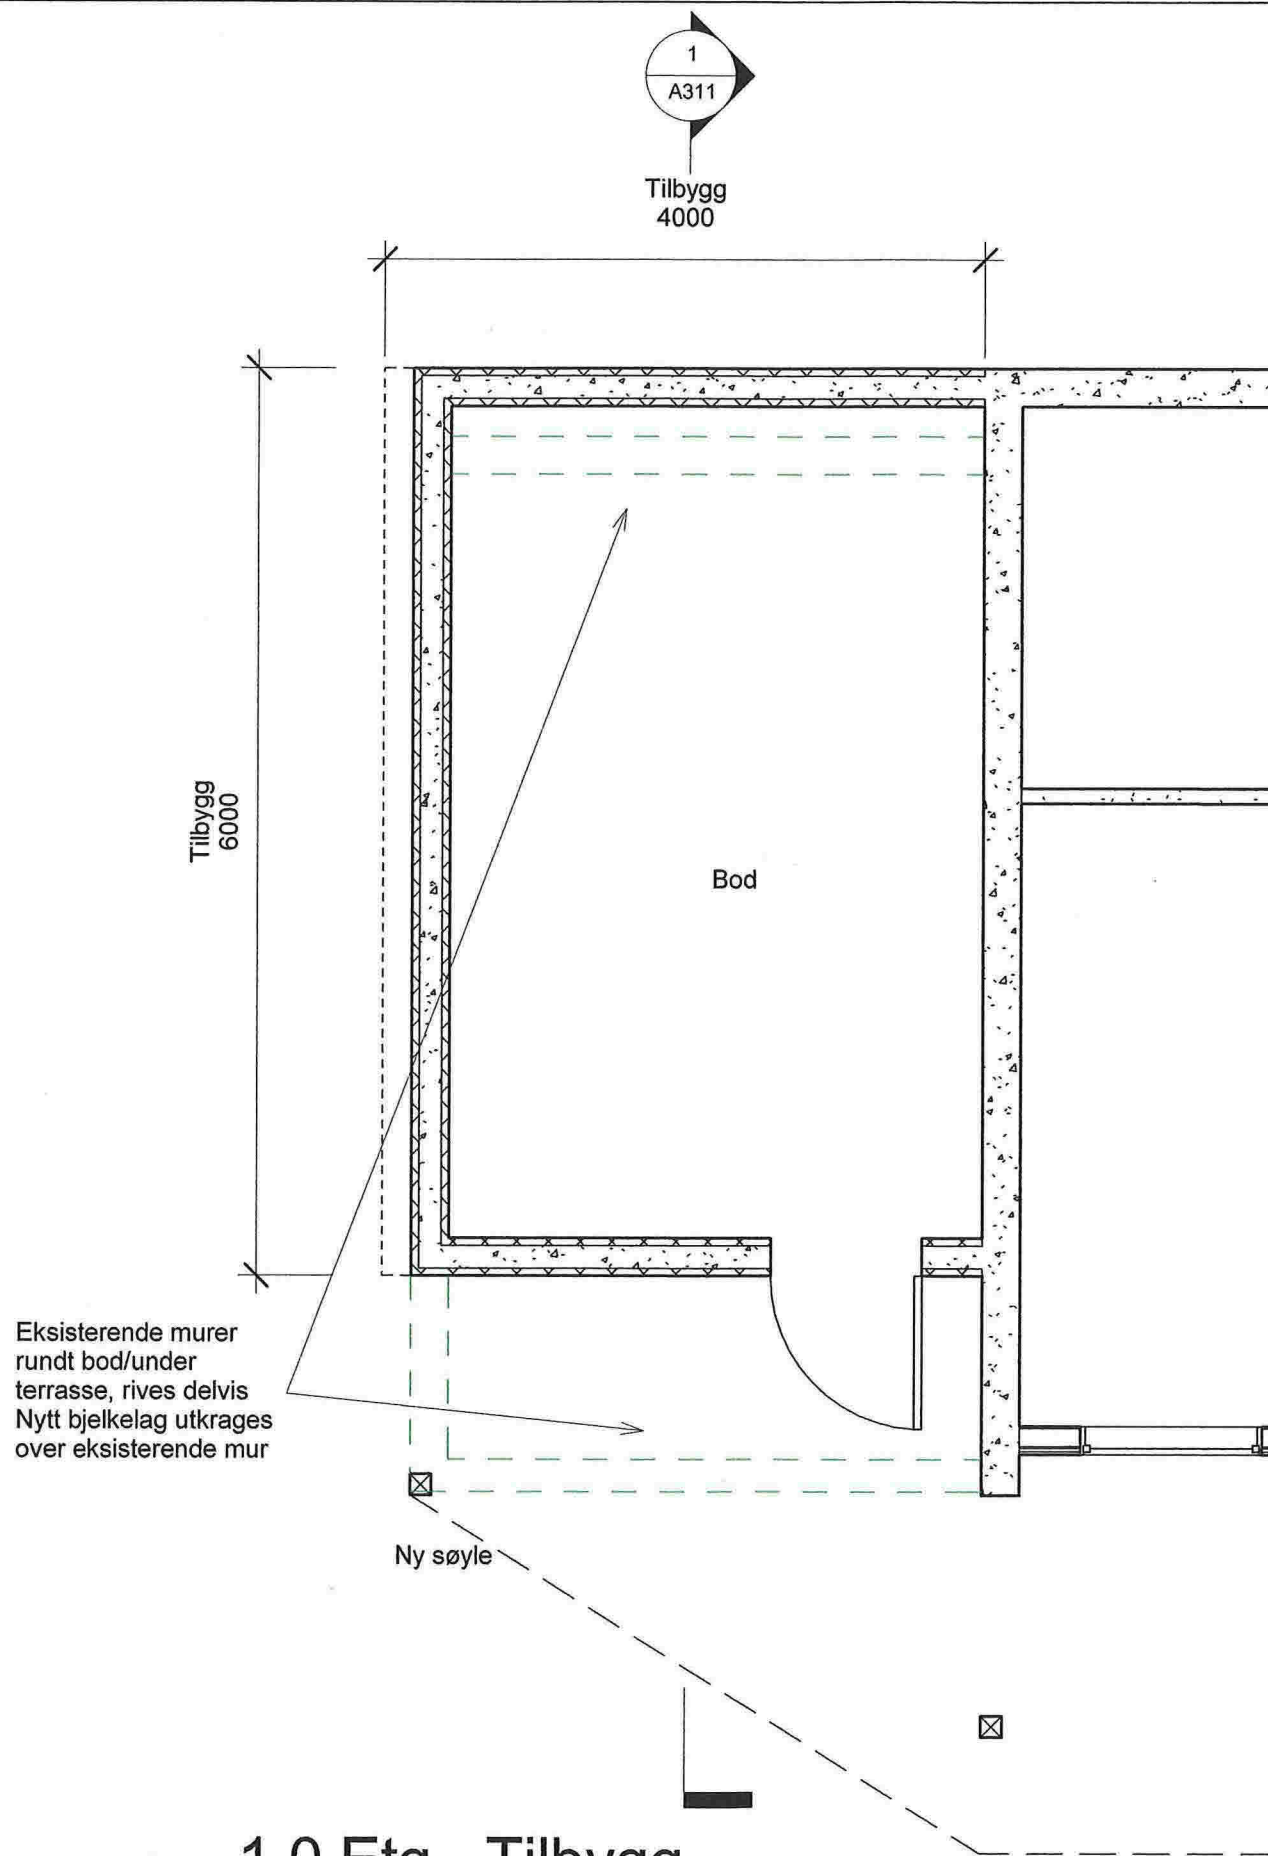

2 1.0 Etg - Tilbygg
1 : 50

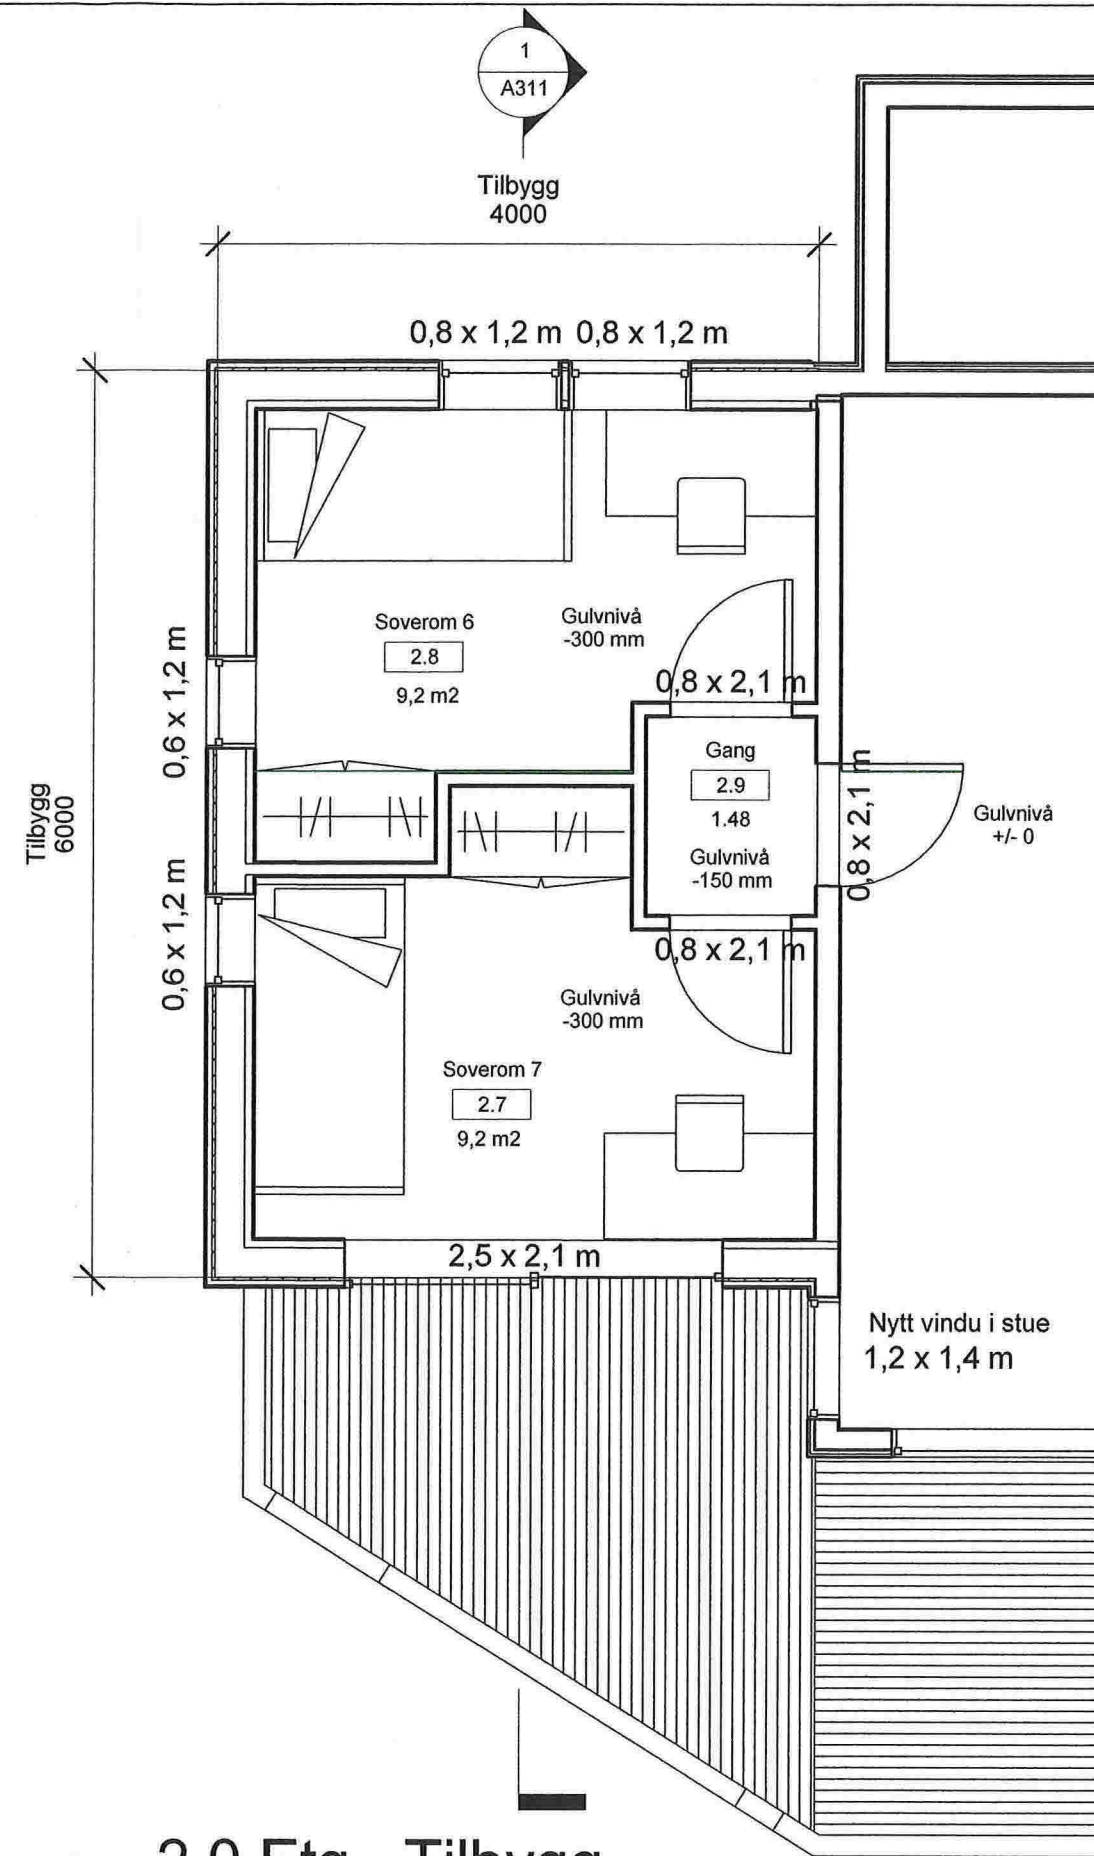


1 2.0 Etg - Tilbygg
1 : 50

Tilbygg, enebolig	Plan, tilbygg	Mål 1 : 50 / A3
Gnr 108 Bnr 132, Grønfjellet 18 Lindås kommune Pnr. 1506	SØKNAD OM TILBYGG MOT NORD Solfrid og Cato Risøy Grønfjellet 18, 5955 Lindås	Tegn.nr A305
		Rev C
		Dato 24.4.2015
Arkitekt Mette Kyed Thorson	Sivilarkitekt MNAL Medlem av Arkitektbedriftene Org.nr 987 788 682 Kvalen 16, N-5955 Lindås Tlf +47 901 48 834 mktho@online.no	

Takkonstruksjon:
 U-verdi maks 0,13 W/m²K
 Takstein
 48x48 mm lekt
 30x48 avstandslist
 Undertak, diffusjonsåpen
 300 mm I-Bjelker
 300 mm isolering
 Dampspærre
 48x48 mm påforing
 50 mm isolering
 Innvendig overflate ifgl romskjema

Yttervegg:
 U-verdi maks 0,18 W/m²K
 Stående trekledning
 Utlekking
 30x48 avstandslist
 musebånd
 12 mm asfalt impregneret trefiberplate
 36x198 stenderverk
 200 mm isolering
 Dampspærre
 48 mm påforing
 50 mm isolering
 Innvendig overflate ifgl romskjema

Etasjeskille:
 U-verdi maks 0,15 W/m²K
 14 mm parkett
 Gulvvarme (folie)
 22 mm spon
 300 mm I-bjelker
 300 mm Isolering
 Dampspærre/Radonspærre
 32x45 mm nedforing
 Gips GU

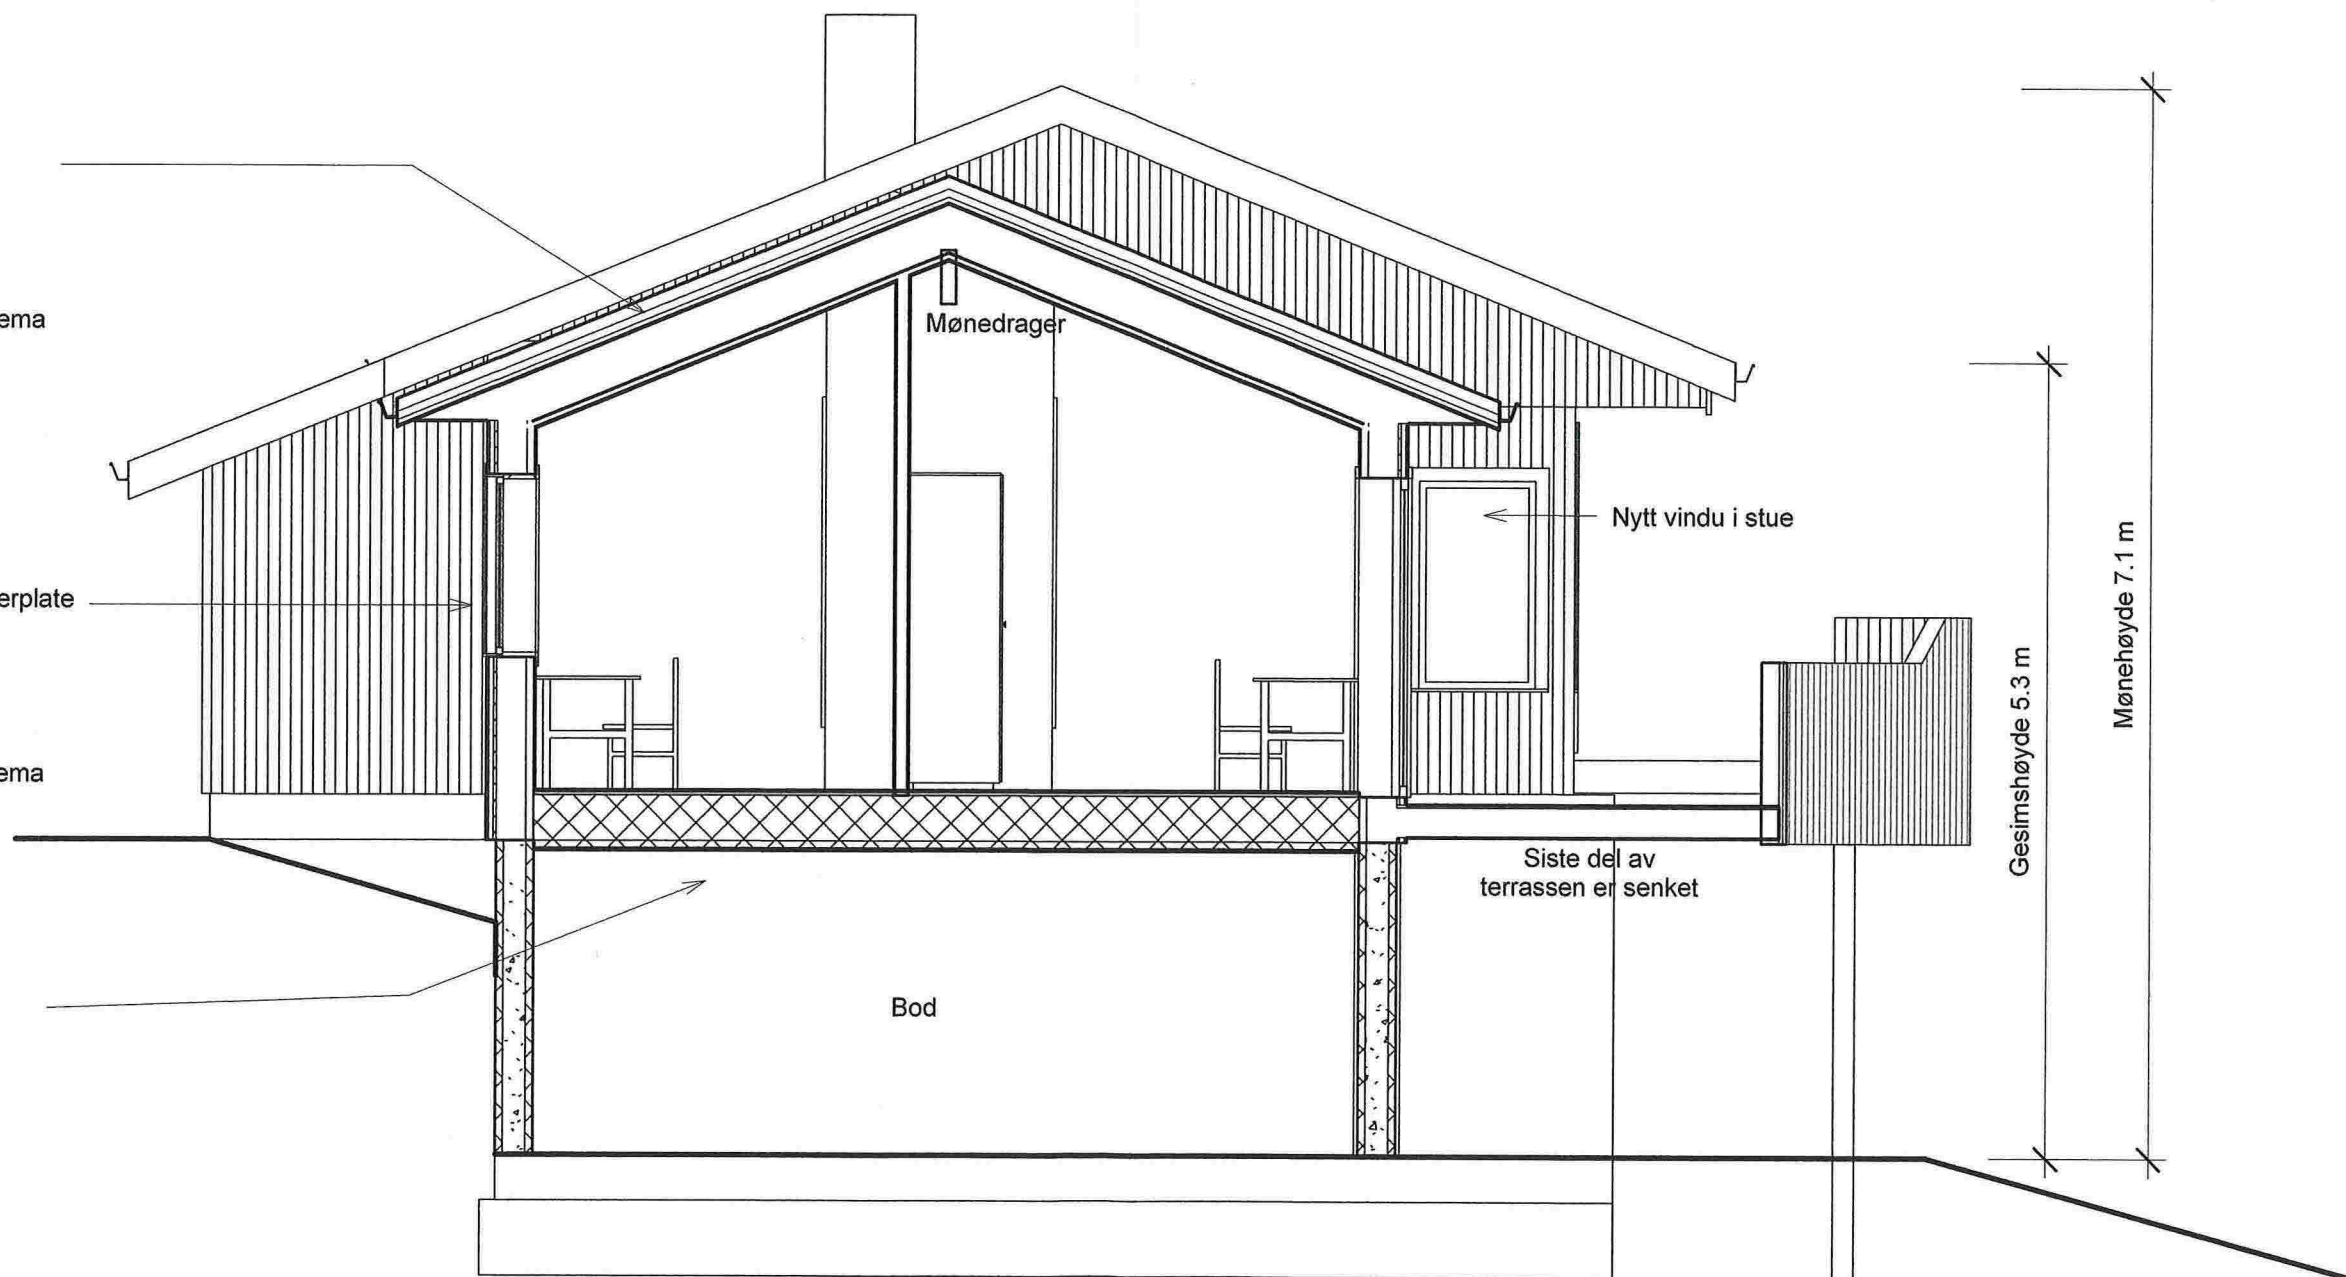

Tilbygg, enebolig

Gnr 108 Bnr 132, Grønfjellet 18
 Lindås kommune
 Pnr. 1506

Arkitekt Mette Kyed Thorson

Snitt i tilbygg

SØKNAD OM TILBYGG MOT NORD
 Solfrid og Cato Risøy
 Grønfjellet 18, 5955 Lindås


Sivilarkitekt MNAL Medlem av Arkitektbedriftene Org.nr 987 788 682
 Kvalen 16, N-5955 Lindås Tlf +47 901 48 834 mktho@online.no

Mål 1:50 / A3


Tegn.nr A311

Rev C

Dato 24.4.2015

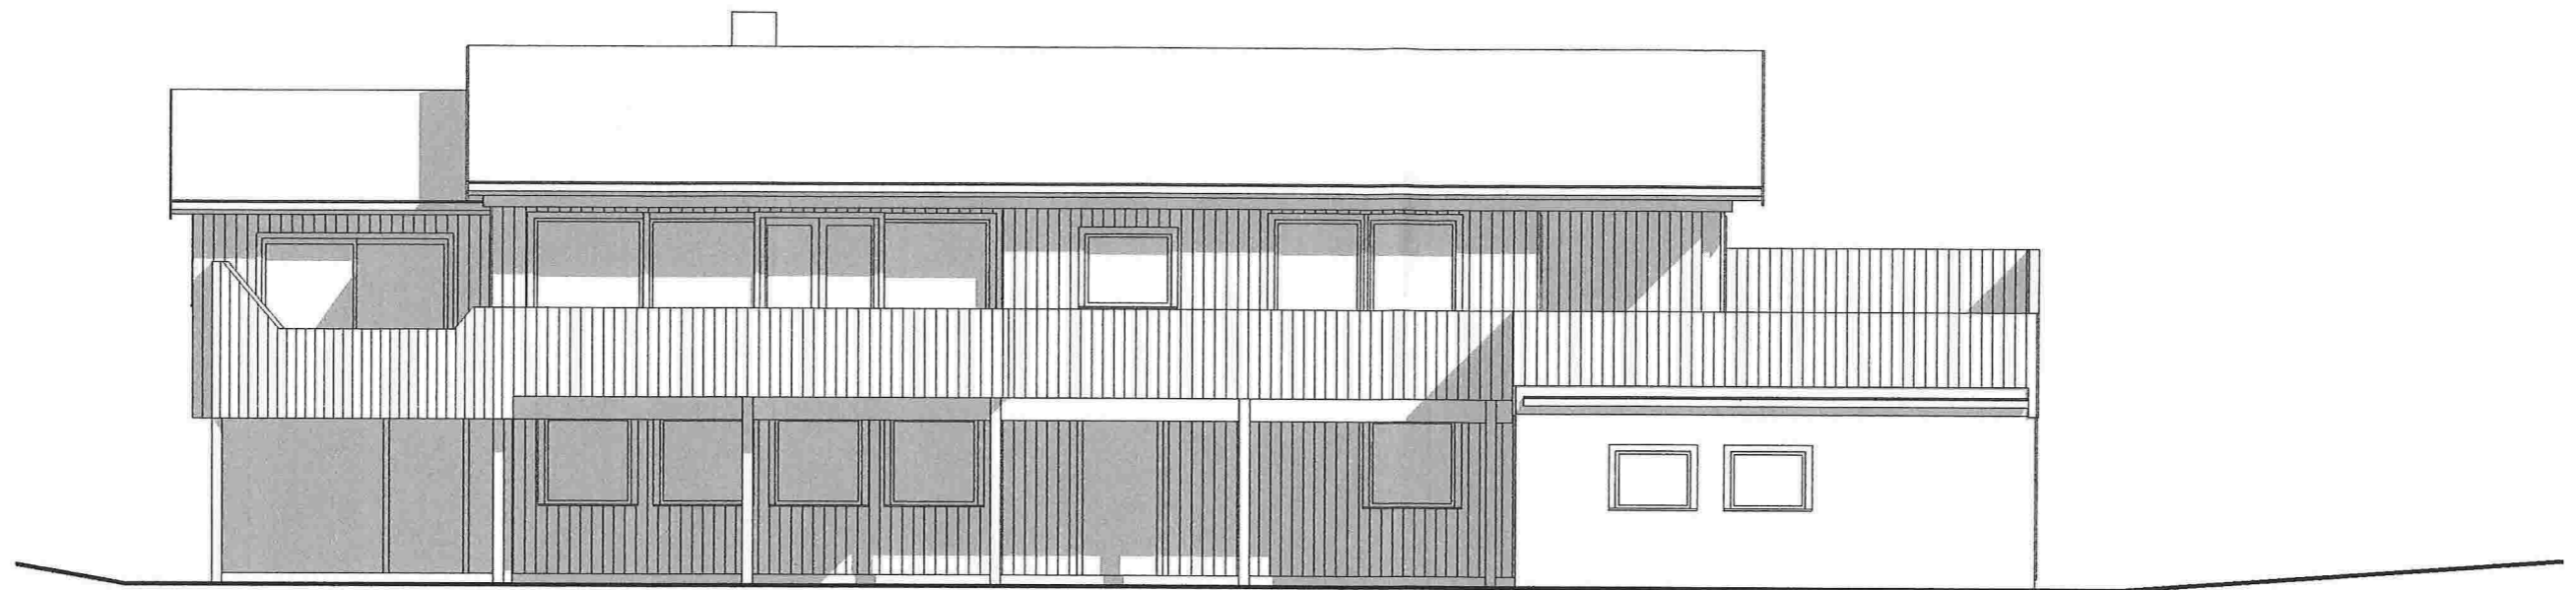


1 Sør
1 : 100

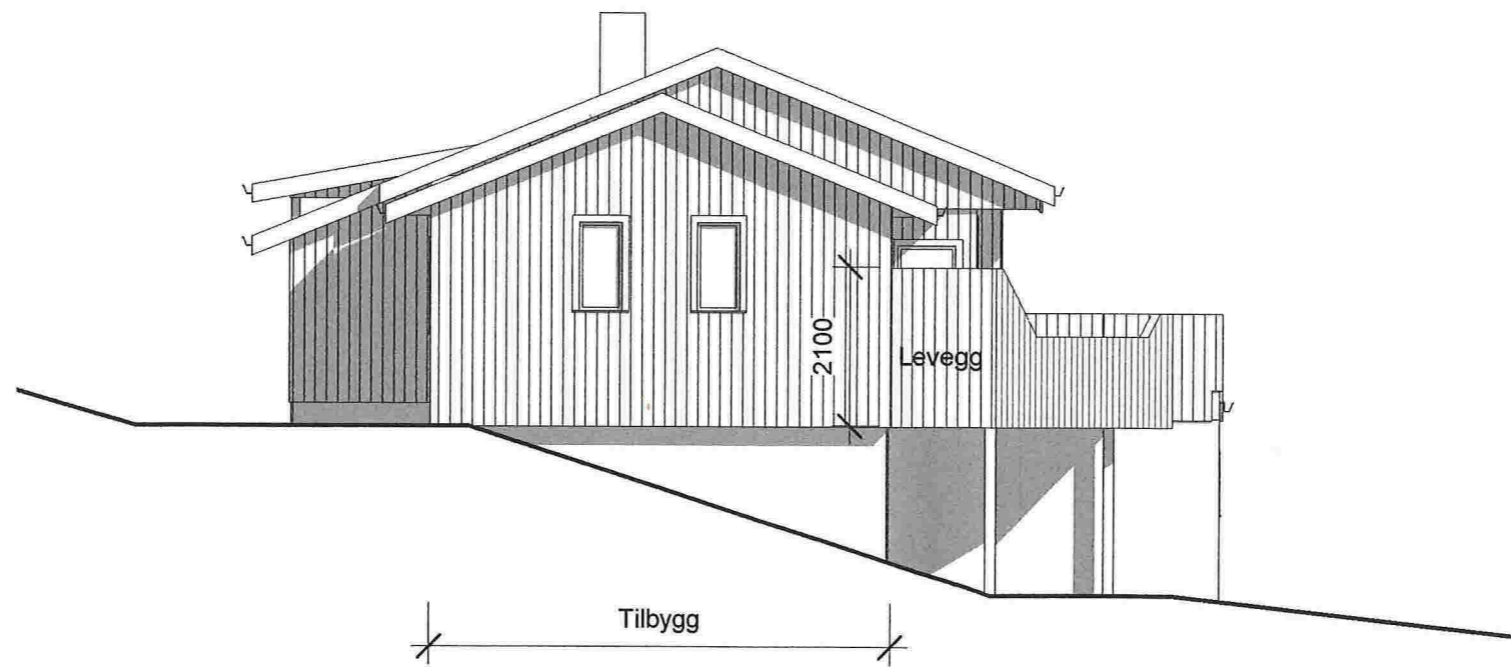

2 Vest
1 : 100

Tilbygg, enebolig	Fasade, sør og vest	Mål 1 : 100 / A3
		Tegn.nr A320
Gnr 108 Bnr 132, Grønfjellet 18 Lindås kommune Pnr. 1506	SØKNAD OM TILBYGG MOT NORD Solfrid og Cato Risøy Grønfjellet 18, 5955 Lindås	Rev C
		Dato 24.4.2015
Arkitekt Mette Kyed Thorson	Sivilarkitekt MNAL Medlem av Arkitektbedriftene Org.nr 987 788 682 Kvalen 16, N-5955 Lindås Tlf +47 901 48 834 mktho@online.no	

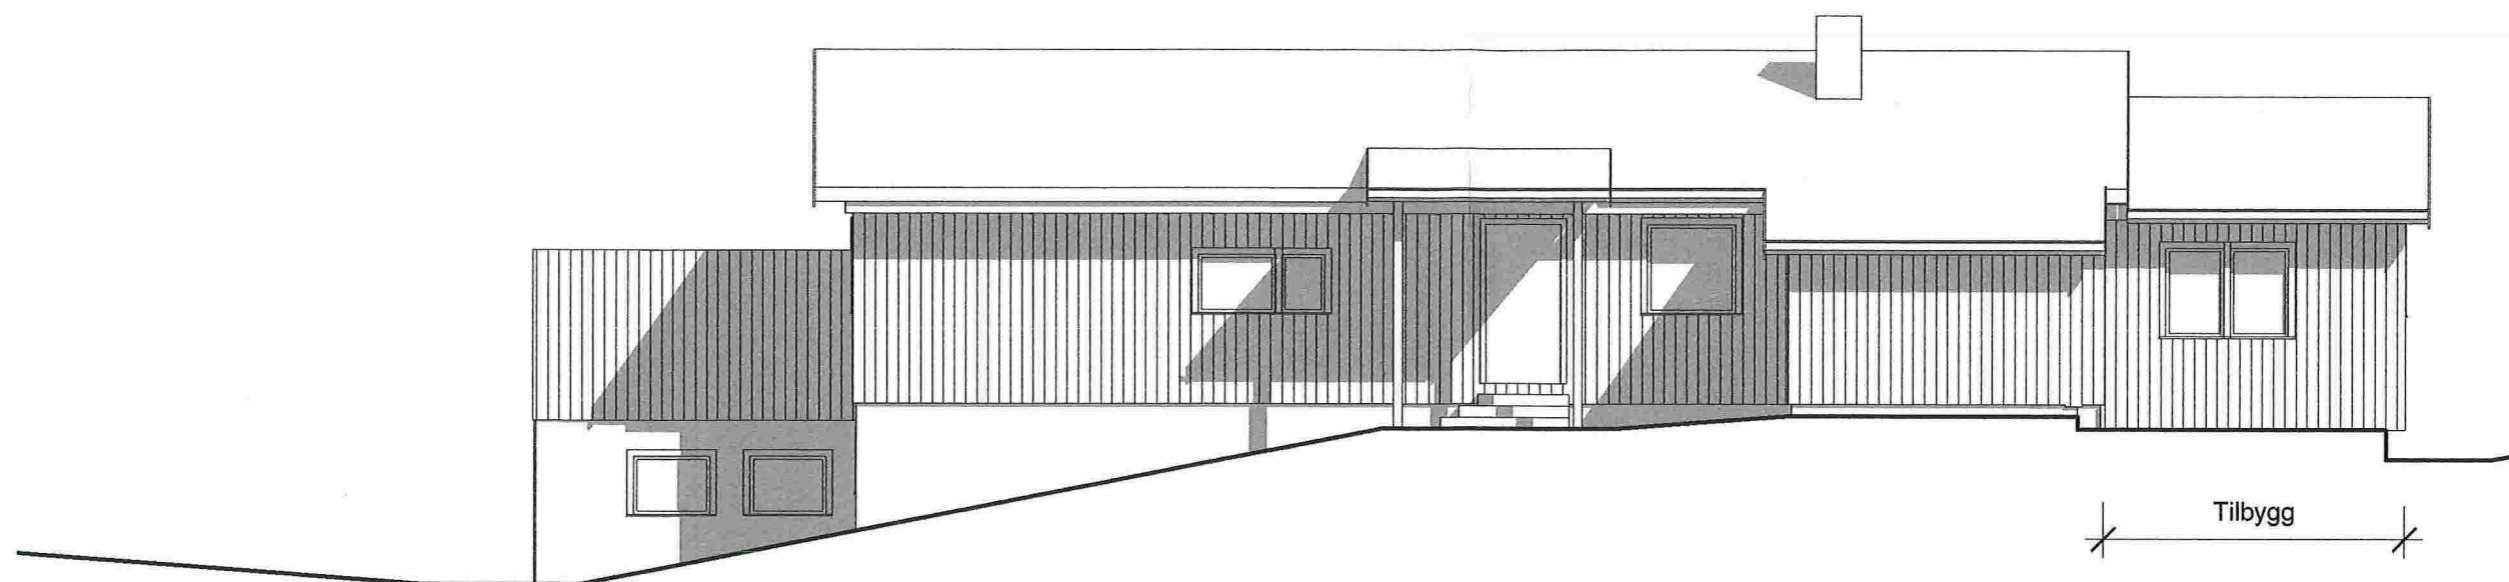

1 Nord
1 : 100



2 Øst
1 : 100

Tilbygg, enebolig

Gnr 108 Bnr 132, Grønfjellet 18
Lindås kommune
Pnr. 1506

Arkitekt Mette Kyed Thorson

Fasade, nord og øst

SØKNAD OM TILBYGG MOT NORD
Solfrid og Cato Risøy
Grønfjellet 18, 5955 Lindås

Sivilarkitekt MNAL Medlem av Arkitektbedriftene Org.nr 987 788 682
Kvalen 16, N-5955 Lindås Tlf +47 901 48 834 mktho@online.no

Mål 1 : 100 / A3

Tegn.nr A321

Rev C

Dato 24.4.2015