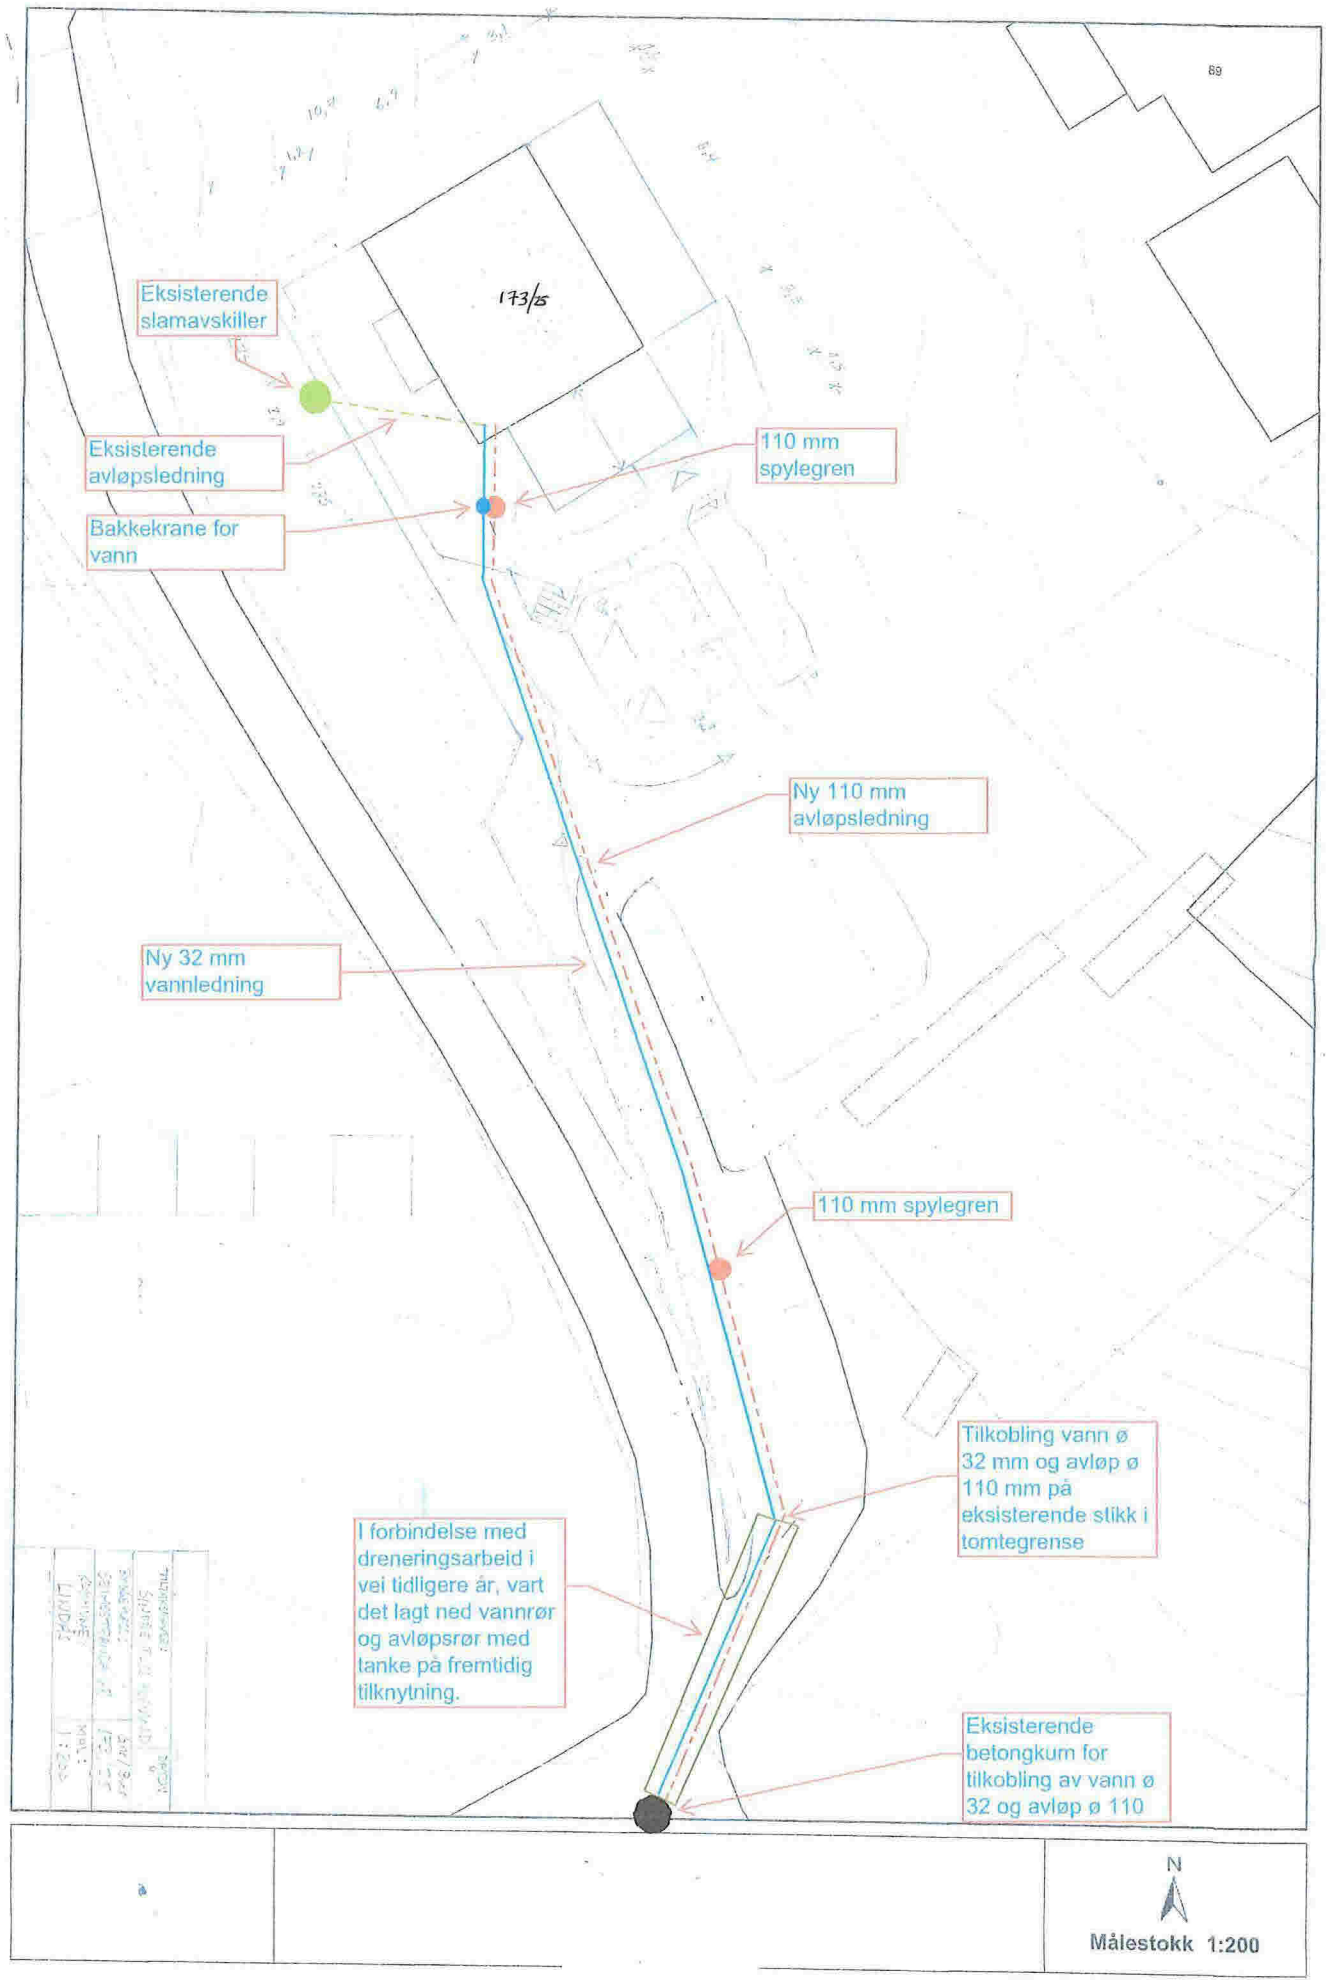
Eksisterende slamavskiller
173/5
Eksisterende avløpsledning
110 mm spylegren
Bakkekrane for vann
Ny 110 mm avløpsledning
Ny 32 mm vannledning
110 mm spylegren
Tilkobling vann ø 32 mm og avløp ø 110 mm på eksisterende stikk i tomtegrense
I forbindelse med dreneringsarbeid i vei tidligere år, vart det lagt ned vannrør og avløpsrør med tanke på fremtidig tilknytning.
Eksisterende betongkum for tilkobling av vann ø 32 og avløp ø 110
N
Målestokk 1:200