



TILTAKSHAVER: Ida M. Nordahl og Mathias Kutschker	TEGN. INNHOLD: Eksisterende fasade Sør-Vest	TEGN. NR.: E18-May-2015
BYGGEPLASS: Hodnekvam	Målestokk:	PROSJEKT NR.:
G.nr/B.nr: 39/ 2	DATO: 28.01.2015	TEGN.:
KOMMUNE: Lindås	REV.:	




TILTAKSHAVER:	TEGN. INNHOLD:	TEGN. NR:
Ida M. Nordahl og Mathias Kutschker	Eksisterende fasade Nord-Aust	E2
BYGGEPLASS:	Målestokk:	PROSJEKT NR:
Hodnekvam		
G.nr/B.nr:	DATO:	TEGN:
39/ 2	28.01.2015	
KOMMUNE:	REV:	
Lindås		

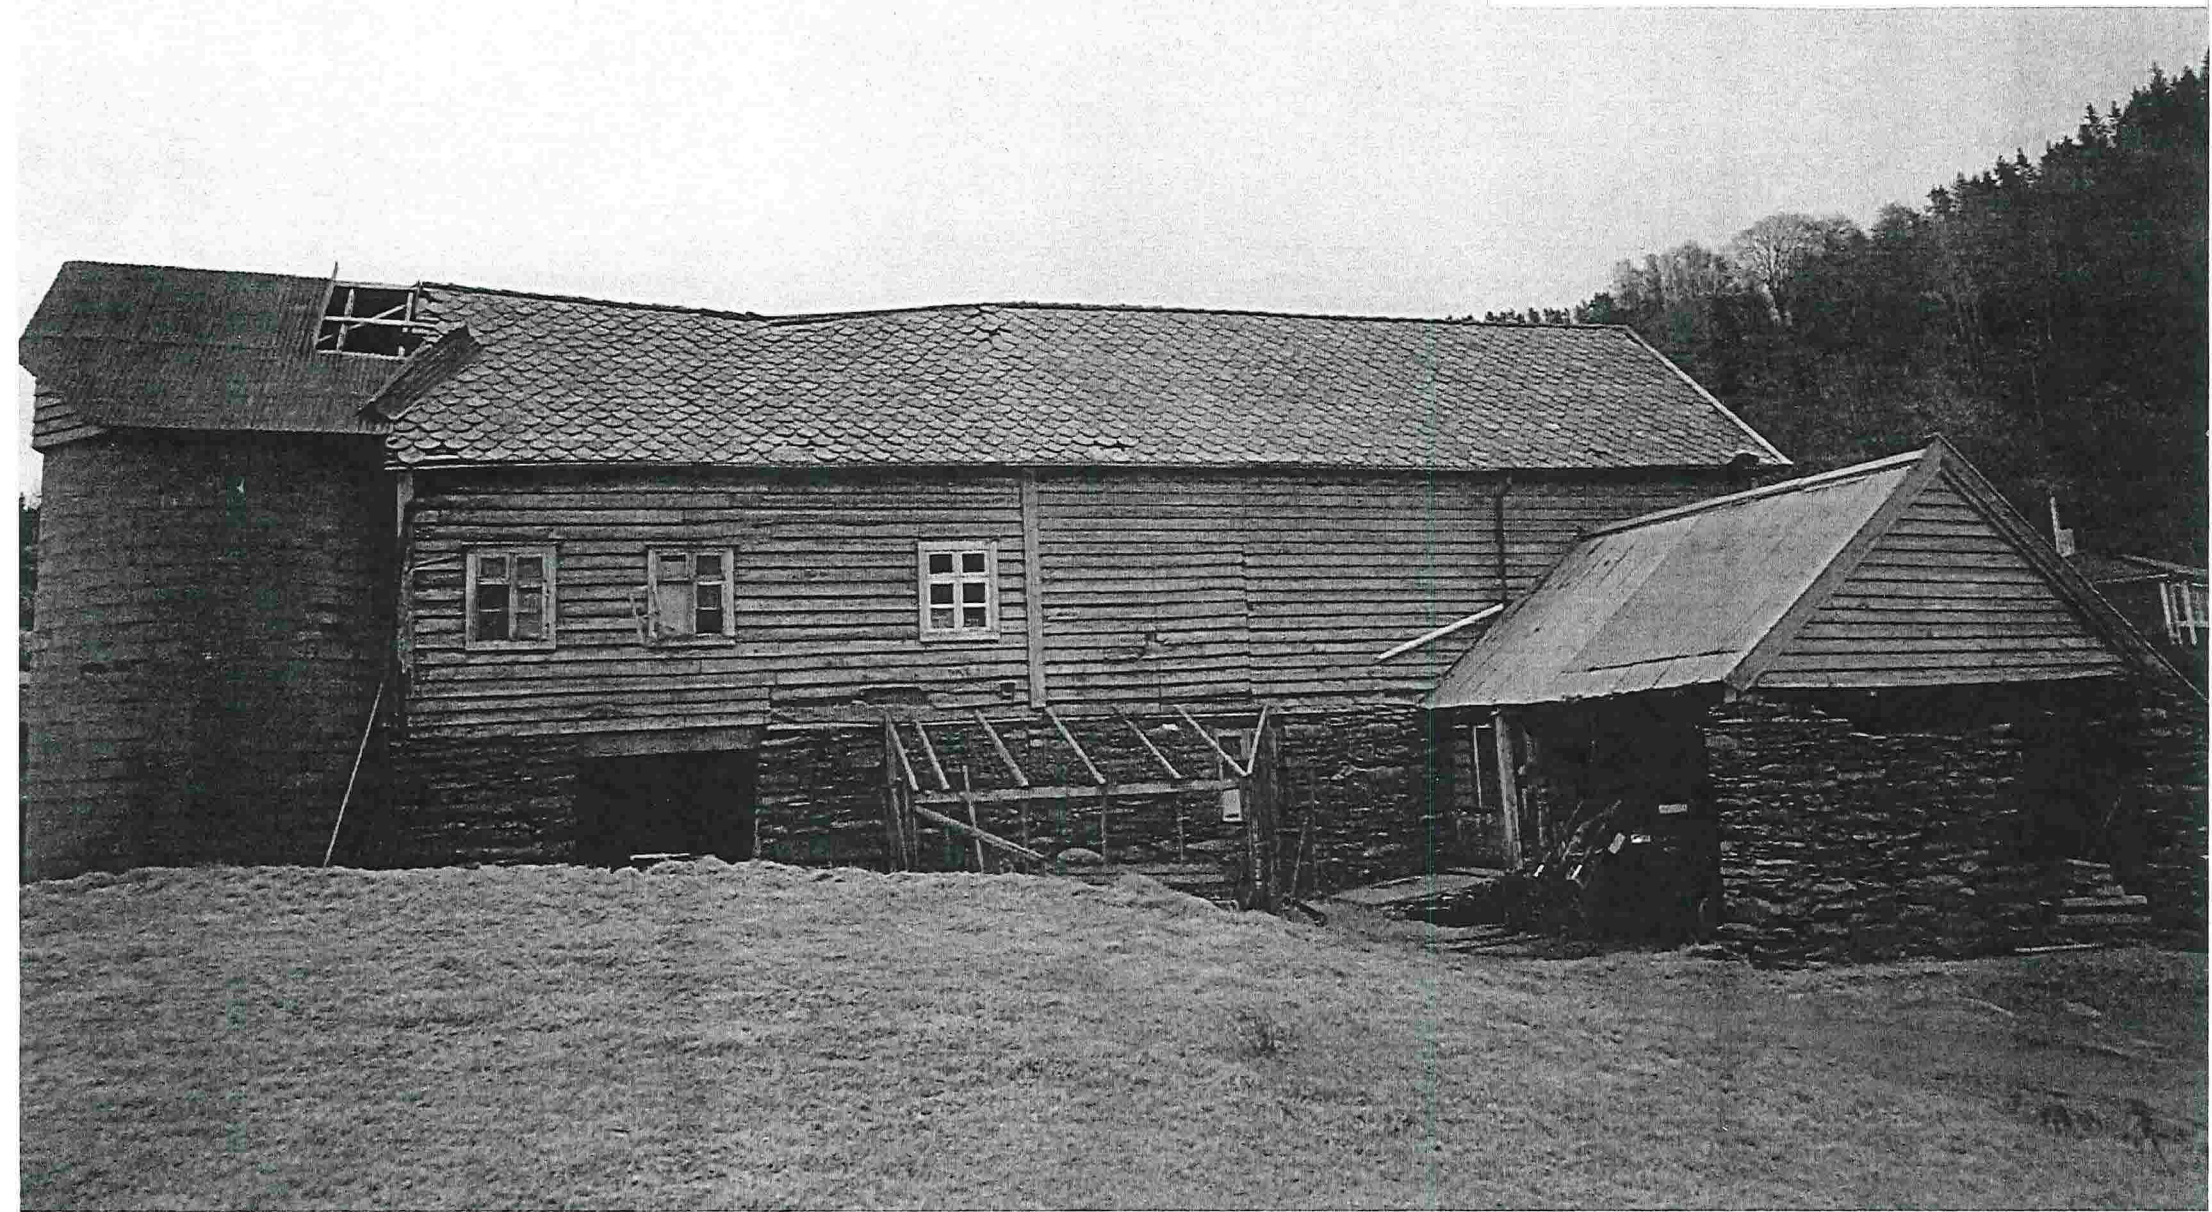

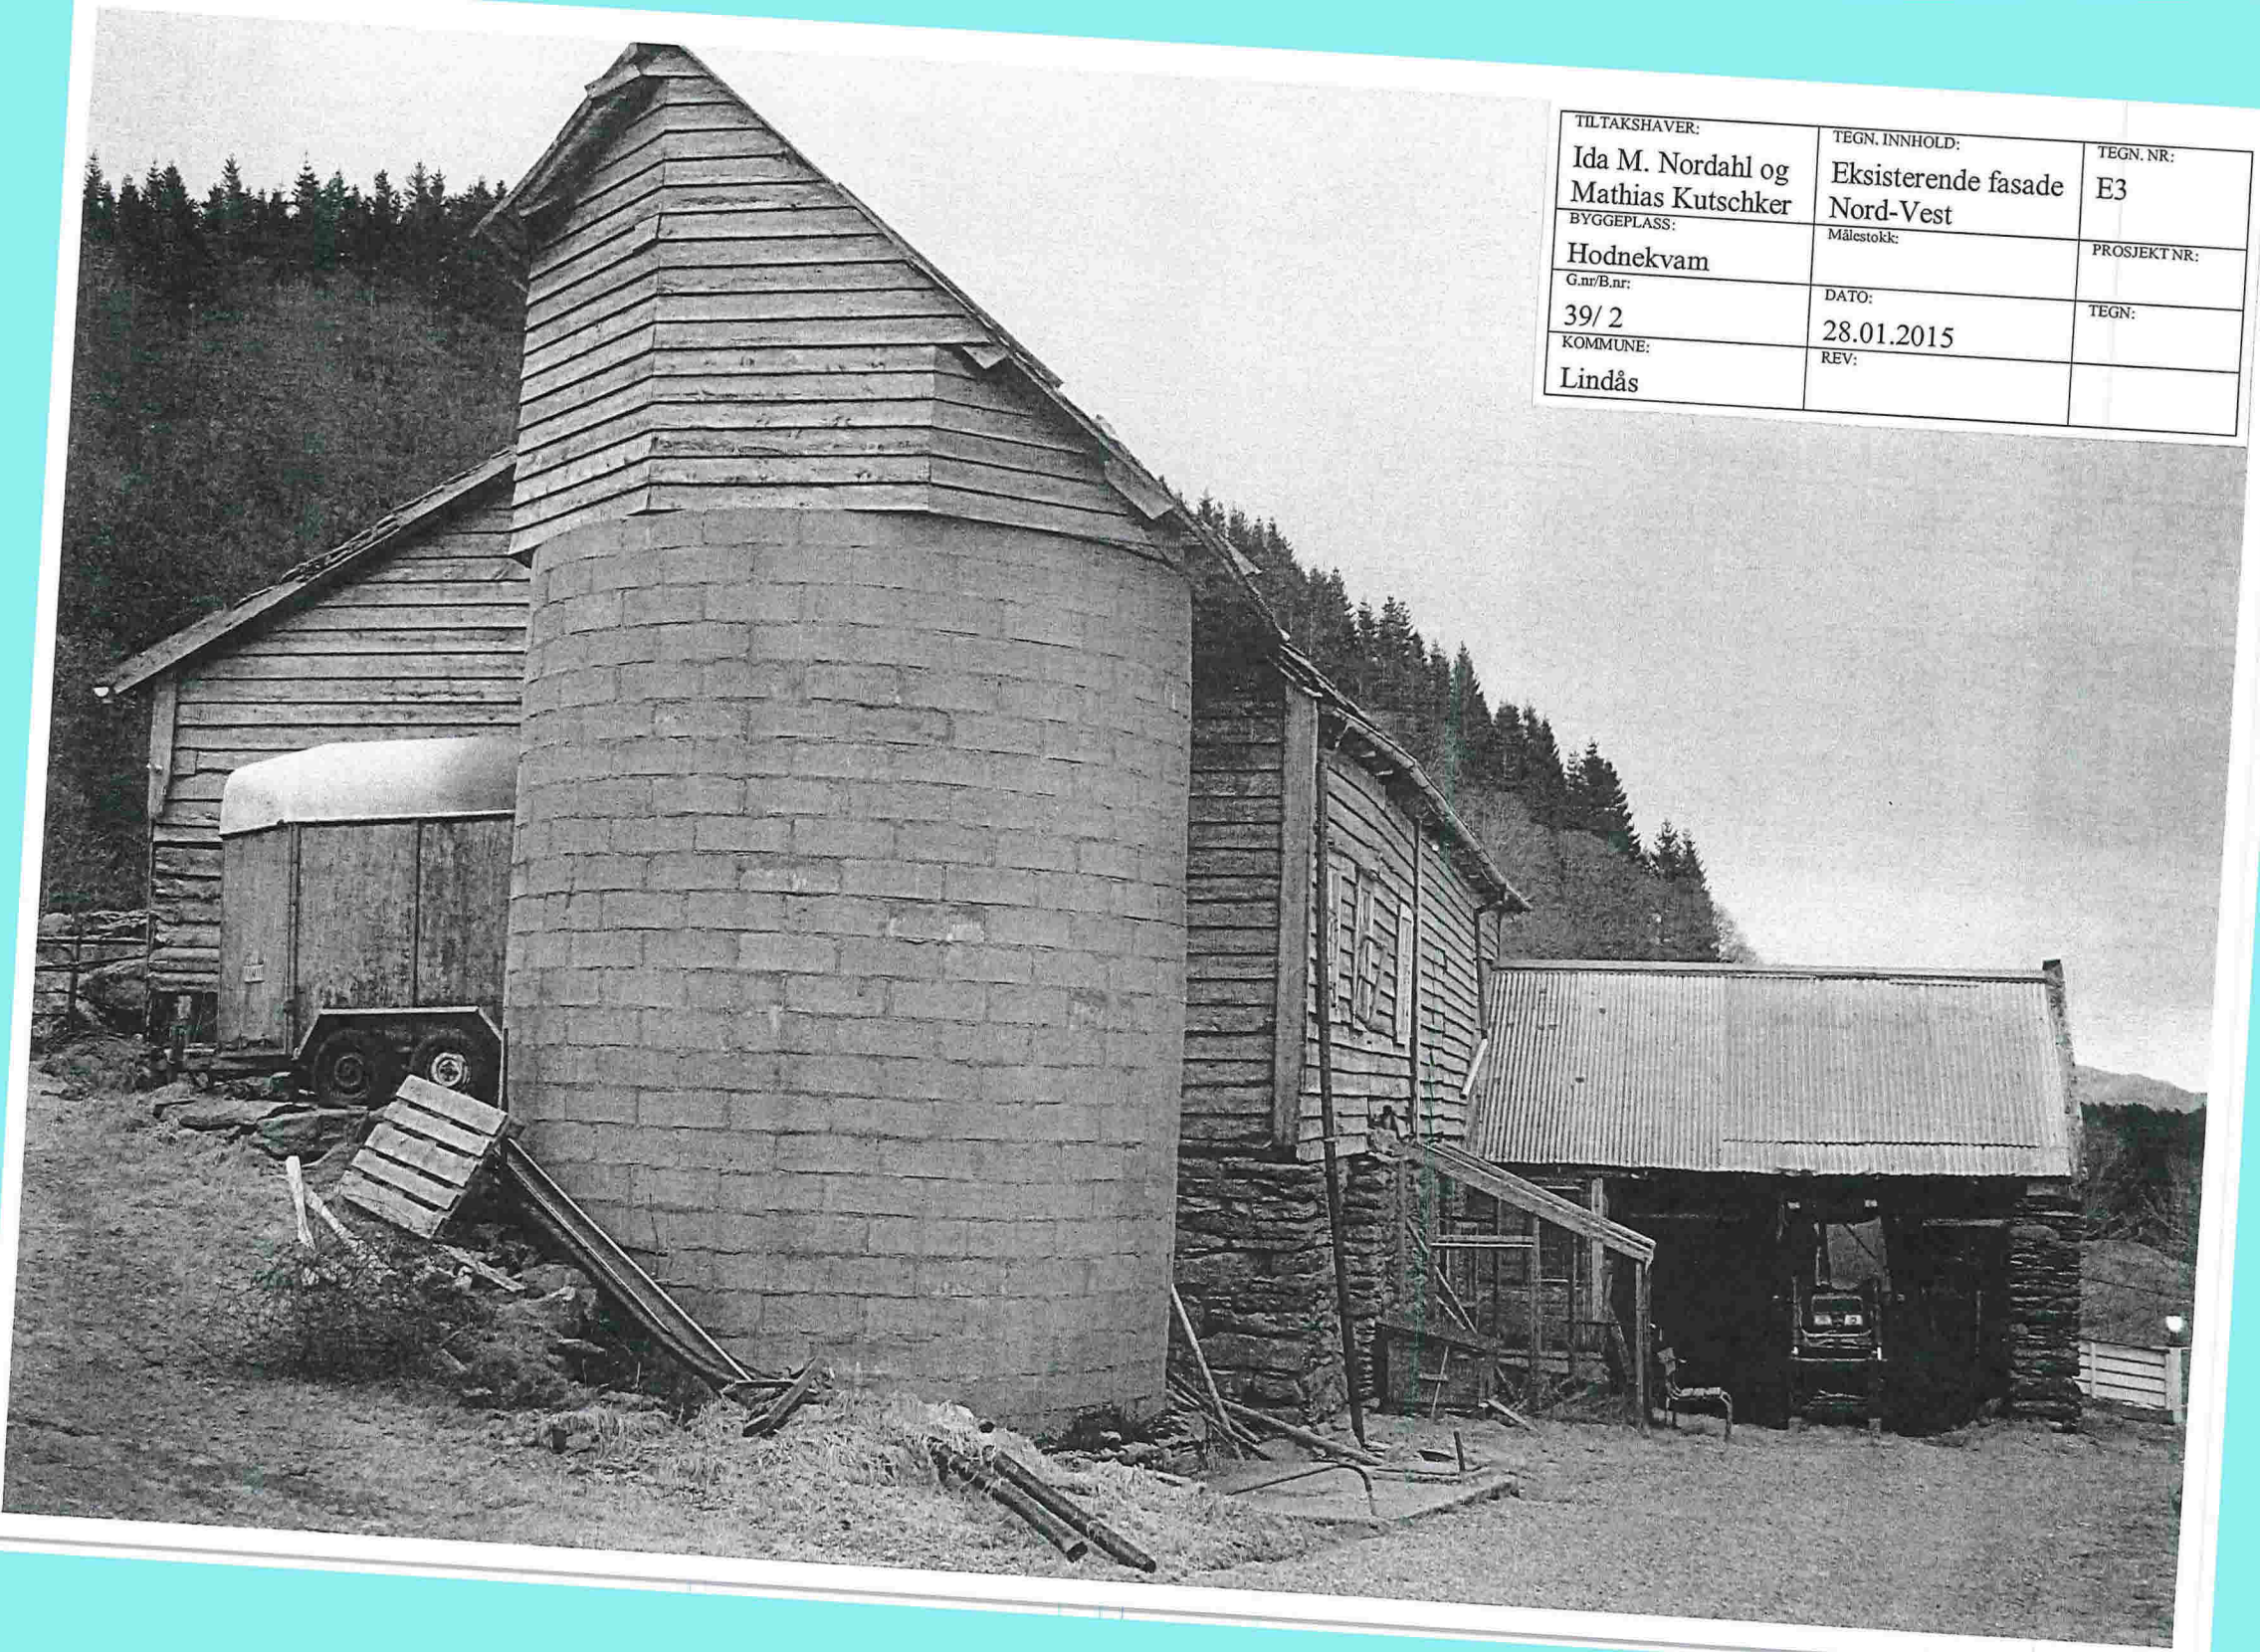

TILTAKSHAVER: Ida M. Nordahl og Mathias Kutschker	TEGN. INNHOLD: Eksisterende fasade Nord-Vest	TEGN. NR.: E3
BYGGEPLASS: Hodnekvam	Målestokk:	PROSJEKT NR.:
G.nr/B.nr: 39/ 2	DATO: 28.01.2015	TEGN:
KOMMUNE: Lindås	REV:	

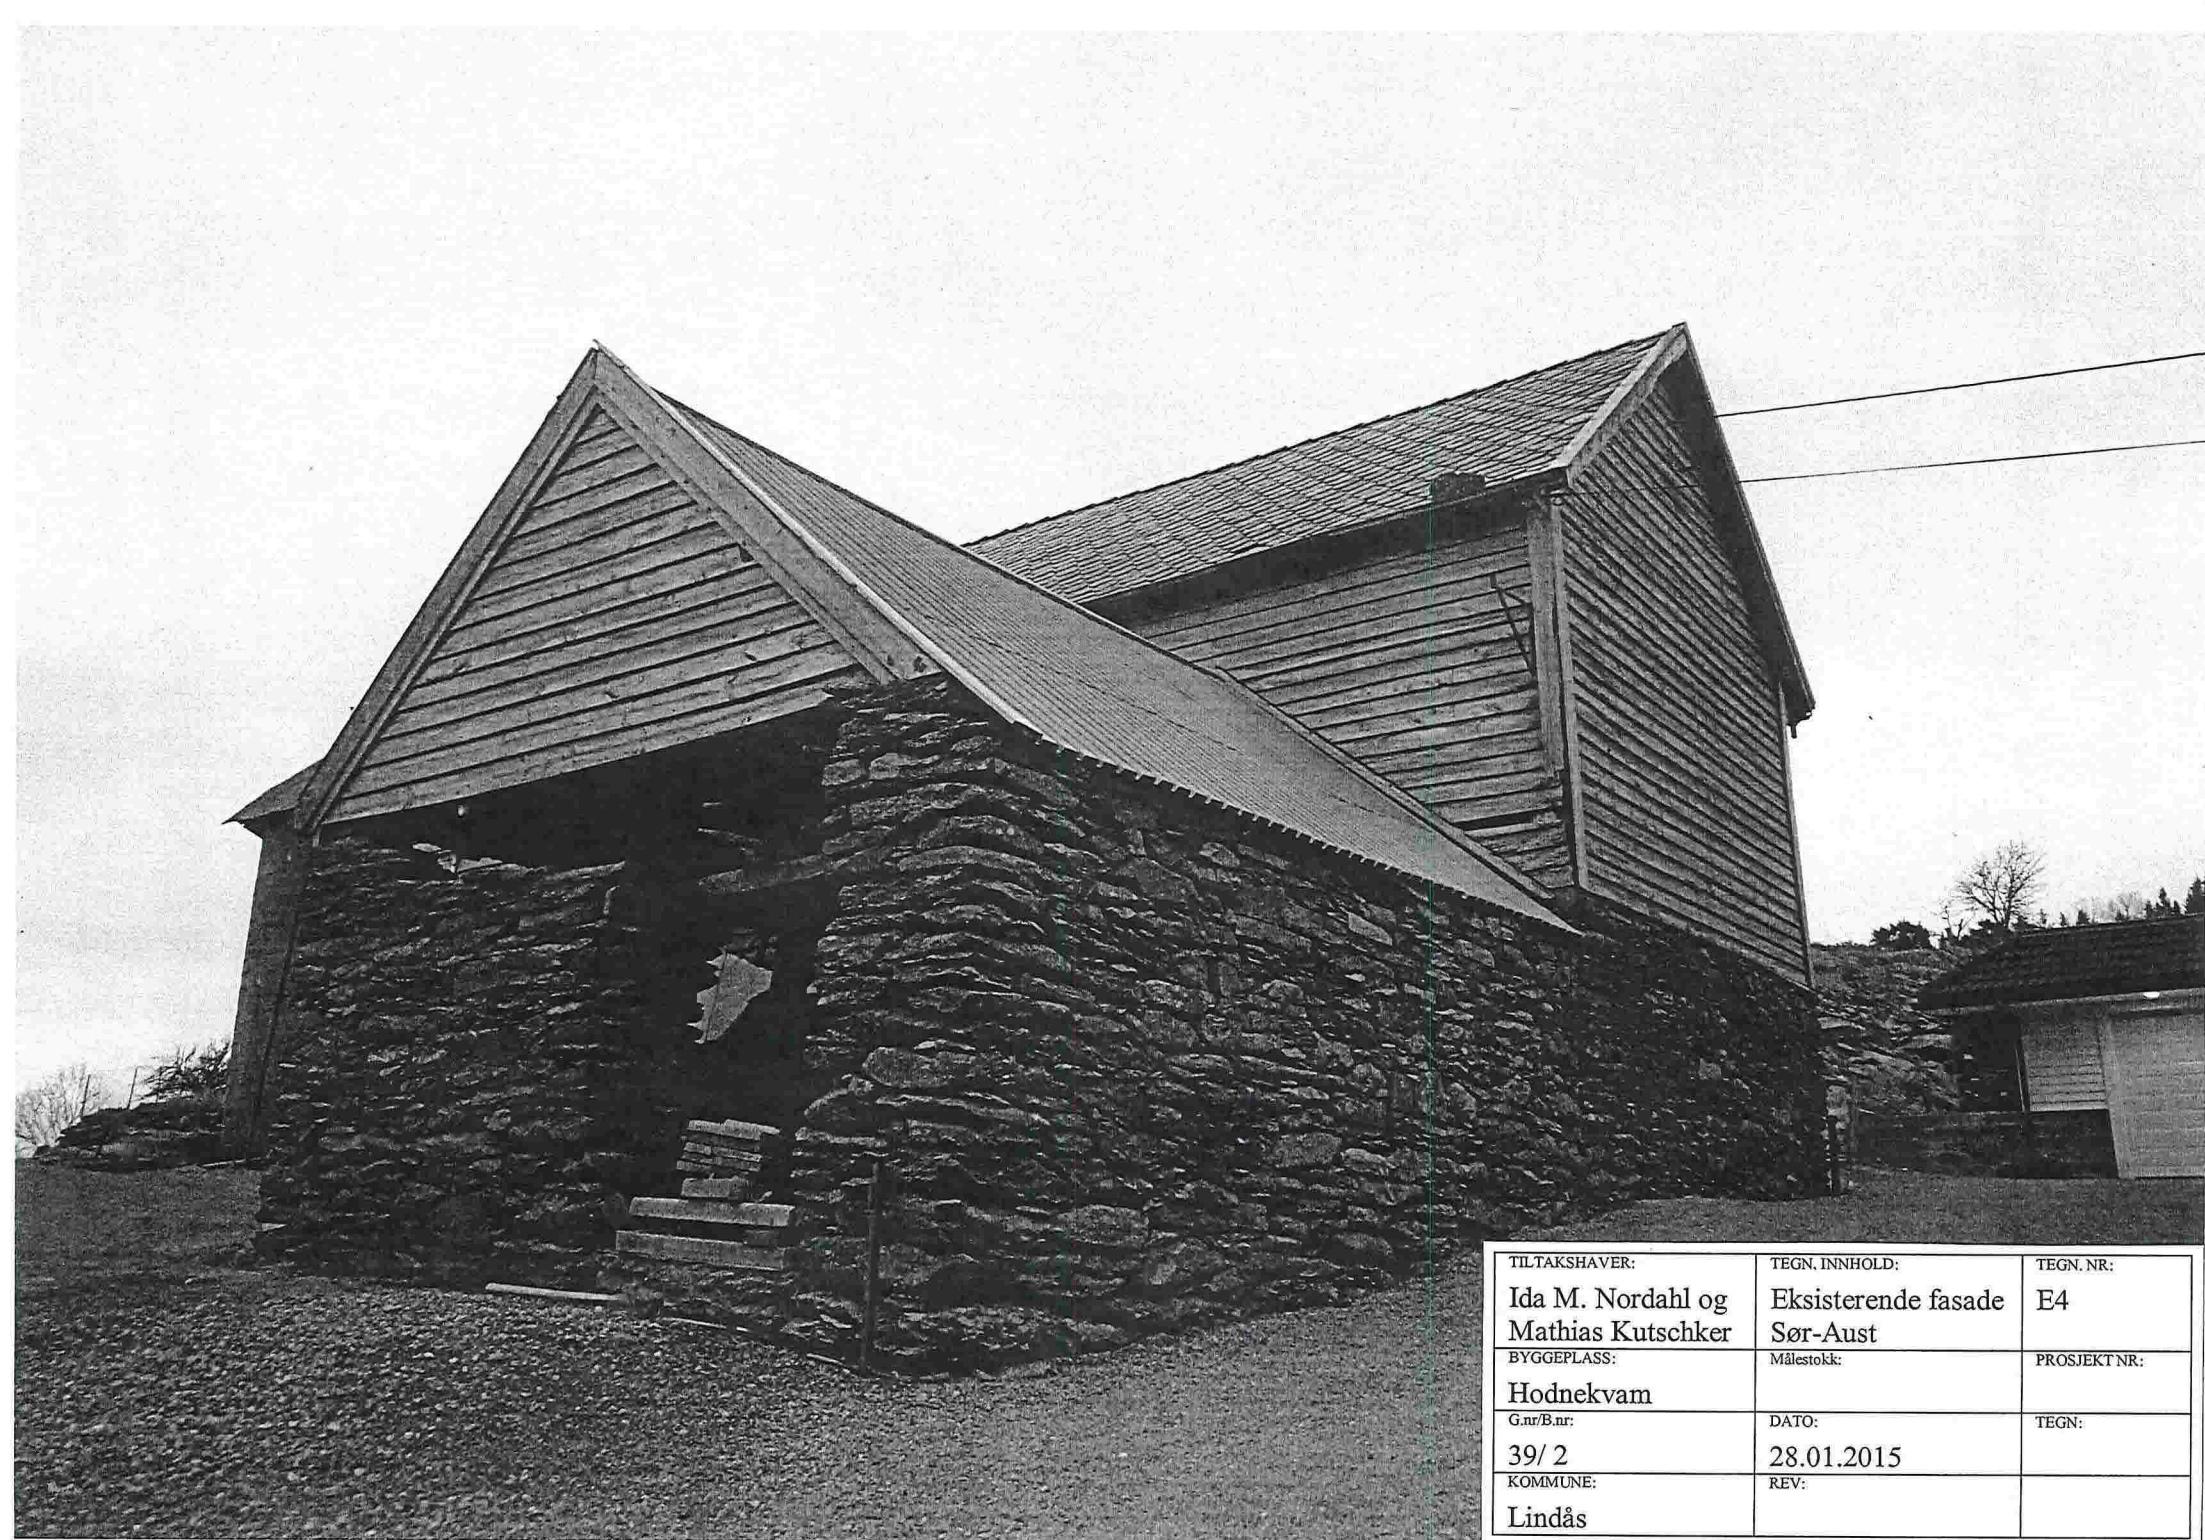

TILTAKSHAVER:	TEGN. INNHOLD:	TEGN. NR.:
Ida M. Nordahl og Mathias Kutschker	Eksisterende fasade Sør-Aust	E4
BYGGEPLASS:	Målestokk:	PROSJEKT NR.:
Hodnekvam		
G.nr/B.nr:	DATO:	TEGN.:
39/ 2	28.01.2015	
KOMMUNE:	REV.:	
Lindås		