OPPRISS 1
1 : 200

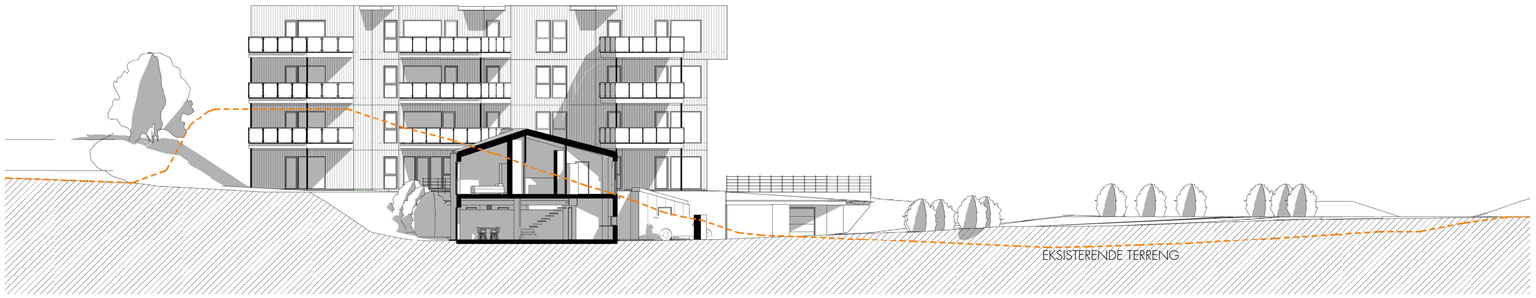

OPPRISS 2
1 : 200

OPPRISS 3
1 : 200

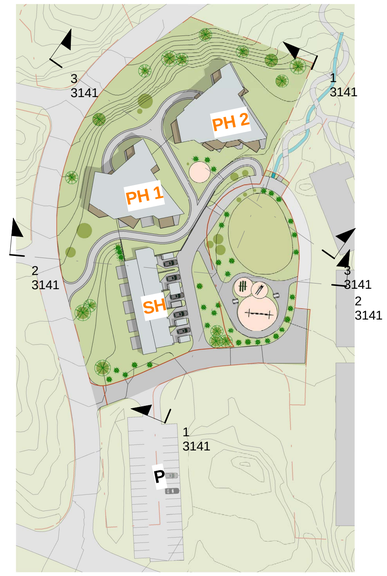

Nr	Beskrivelse	Dato	Av
	Revisjoner		

Erstad & Lekven Utbygging AS
Knarvik Aust: Felt B6 (gnr./bnr.: 188/769)
TERRENGPROFILER
VEDLEGG TIL SØKNAD OM RAMMETILLATELSE

As indicated	PROSJEKT NR	TEGN NR	REVISJON
kdf	2095	3141	
ph			
20.05.2015			

ARKITEKTER MNAL NPA - LANDSKAPSARKITEKTER MNLA - INTERIØRARKITEKTER NIL
Forum Arkitekter AS Damsgårdsveien 16 5058 Bergen
Tlf.: 55 16 33 00 Fax.: 55 16 42 60 E-post.: info@forumarkitekter.no
FORUM ARKITEKTER