


I området med lekeareal i bakkant blir muren 1,6m høy.
Terreng i bakkant tilpasses muren.

I området hvor muren ligger mot tomtegrensen
blir muren tilpasset terrenget.


1 Oppriss mur mot skjæring
1 : 200

Skjæring vil bli sikret med støttemur i betong.
Det det er planlagt bed/jord forran muren vil
vil muren bli beplantet med klartreplanter.


For å sikre mot fall fra muren blir det satt
opp flettverksgjerde på topp av muren.

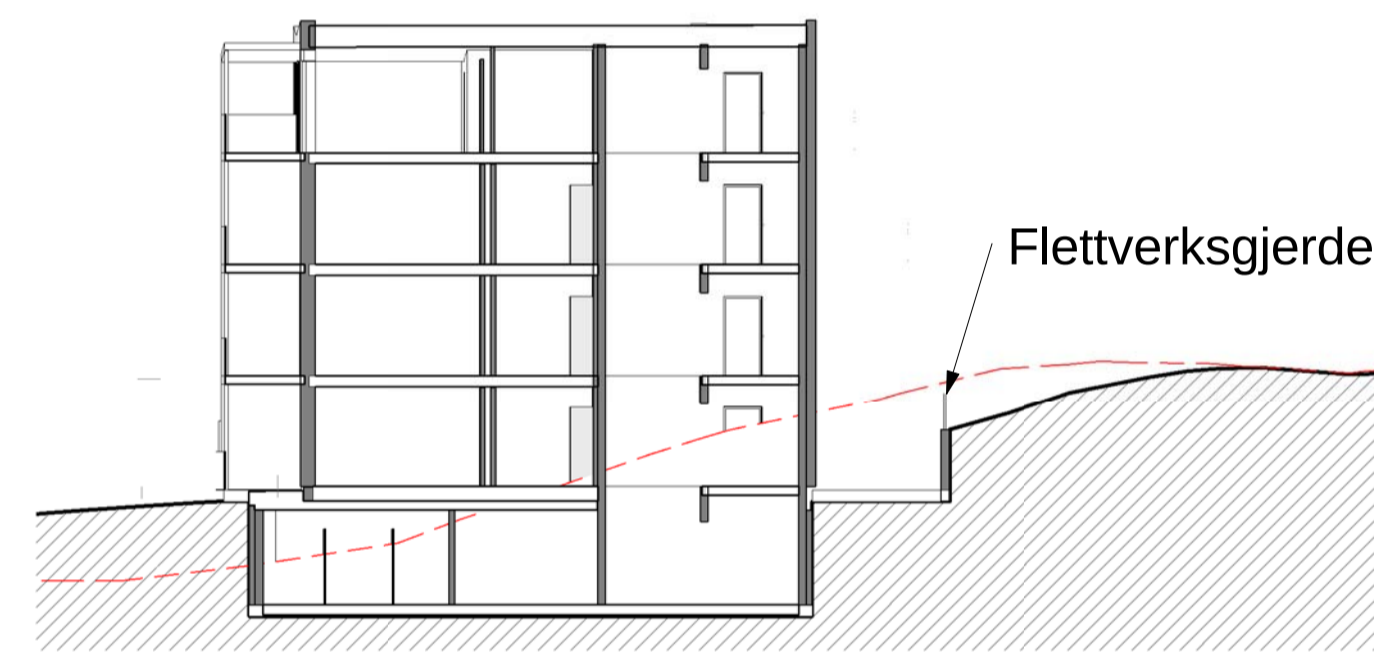


2 Snitt støttemur Hus C
1 : 200

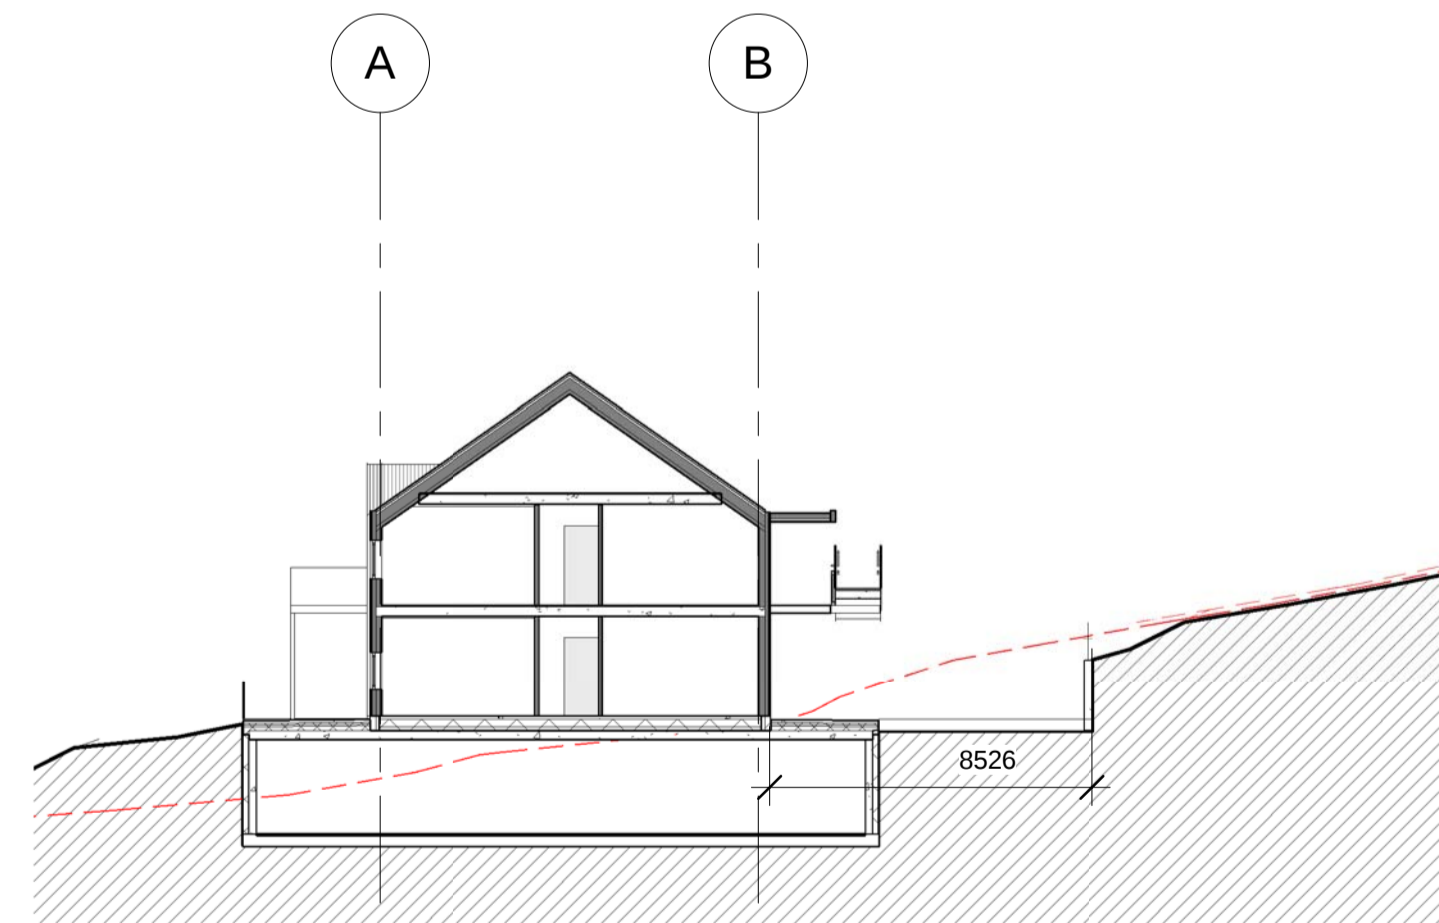

4 Snitt støttemur Hus B
1 : 200

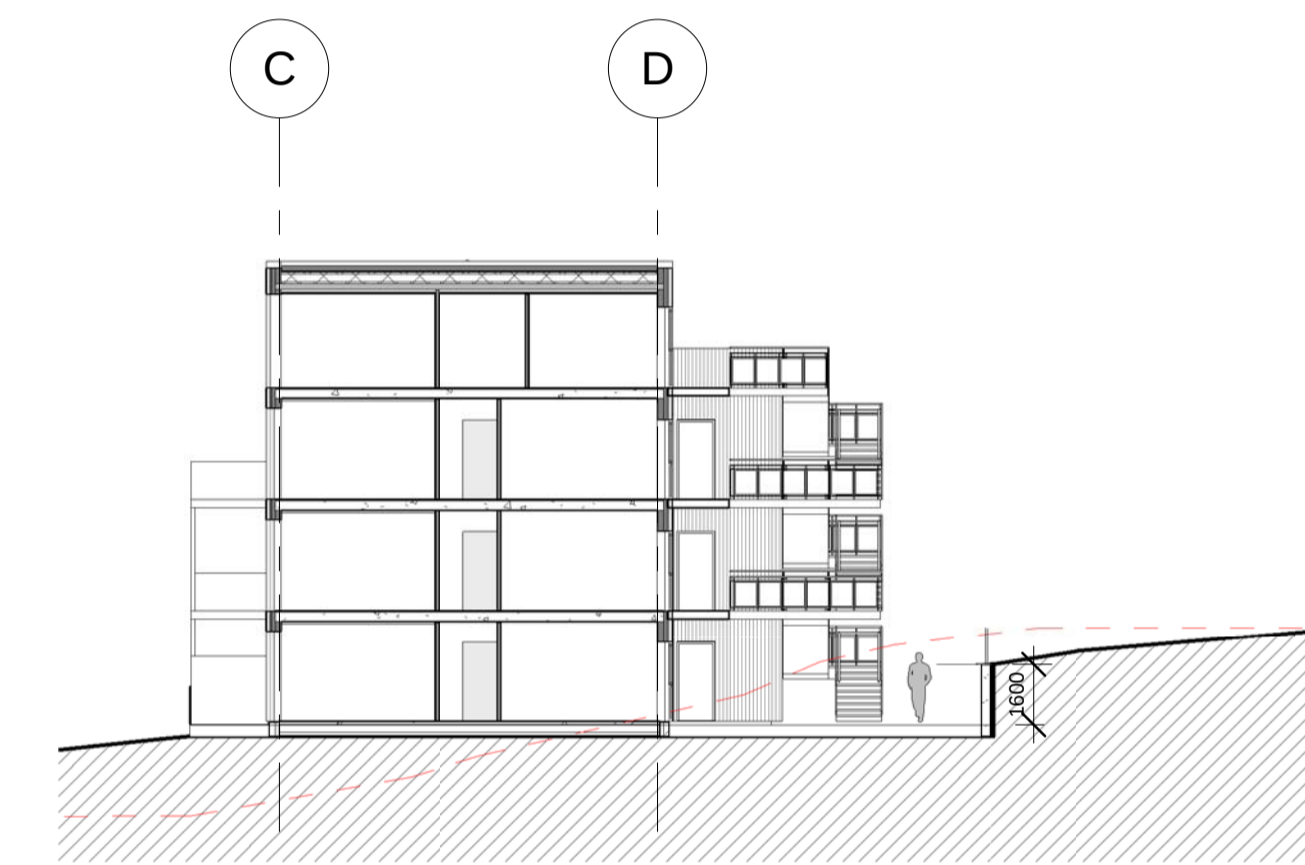

3 Snitt støttemur Hus C
1 : 200

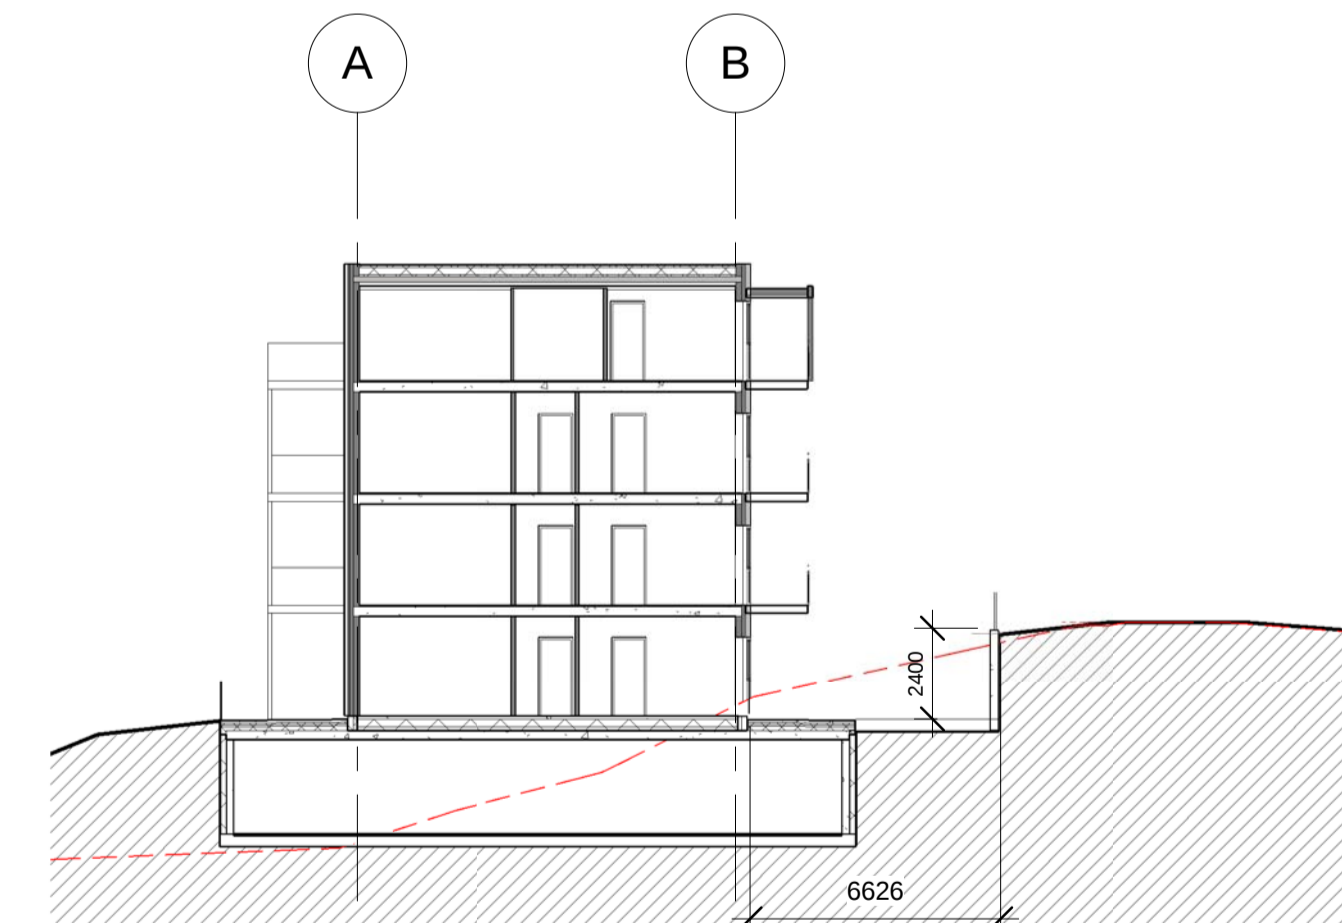

5 Snitt støttemur Hus A
1 : 200

Rev. | Dato | Beskrivelse | Tegner | Kontr.

OG
ARKITEKTER

FOR SØKNAD

Gnr./Bnr.
188/770

Tiltakshaver
NESTUN BYGGCONSULT AS

Prosjektnavn
Langheiane B7

Tegningsnavn
Illustrasjonssnitt skjæring, støttemur

Målestokk	Org. form.	Prosj.nr.	Dato	Tegnet av	Kontr.
1 : 200	A3	12069	22.08.13	PT/RRH	-
12069-A3-modell.rvt					

Tlf: 55 30 06 00 Fax: 55 30 06 01 Epost: post@ogarkitektur.no Web: http://ogarkitektur.no