




Prosjekt	Gnr/Bnr:	Tiltakshaver:	<b>EN TIL EN</b> <b>ARKIT</b> <b>EKTER</b>
Enebolig Litlevågsbrotet 32,Lindås	214/38	Siv Tverberg, Niklas Krake	
Fase	Tegner:	Kontr. Dato:	
Søknad og rammetillatelse	MJ	AB 13.05.2015	
Tegning	Prosjekt nr.:	Tegningsnr. Målestokk:	
Plan garasje	1423	E-01 1:100	

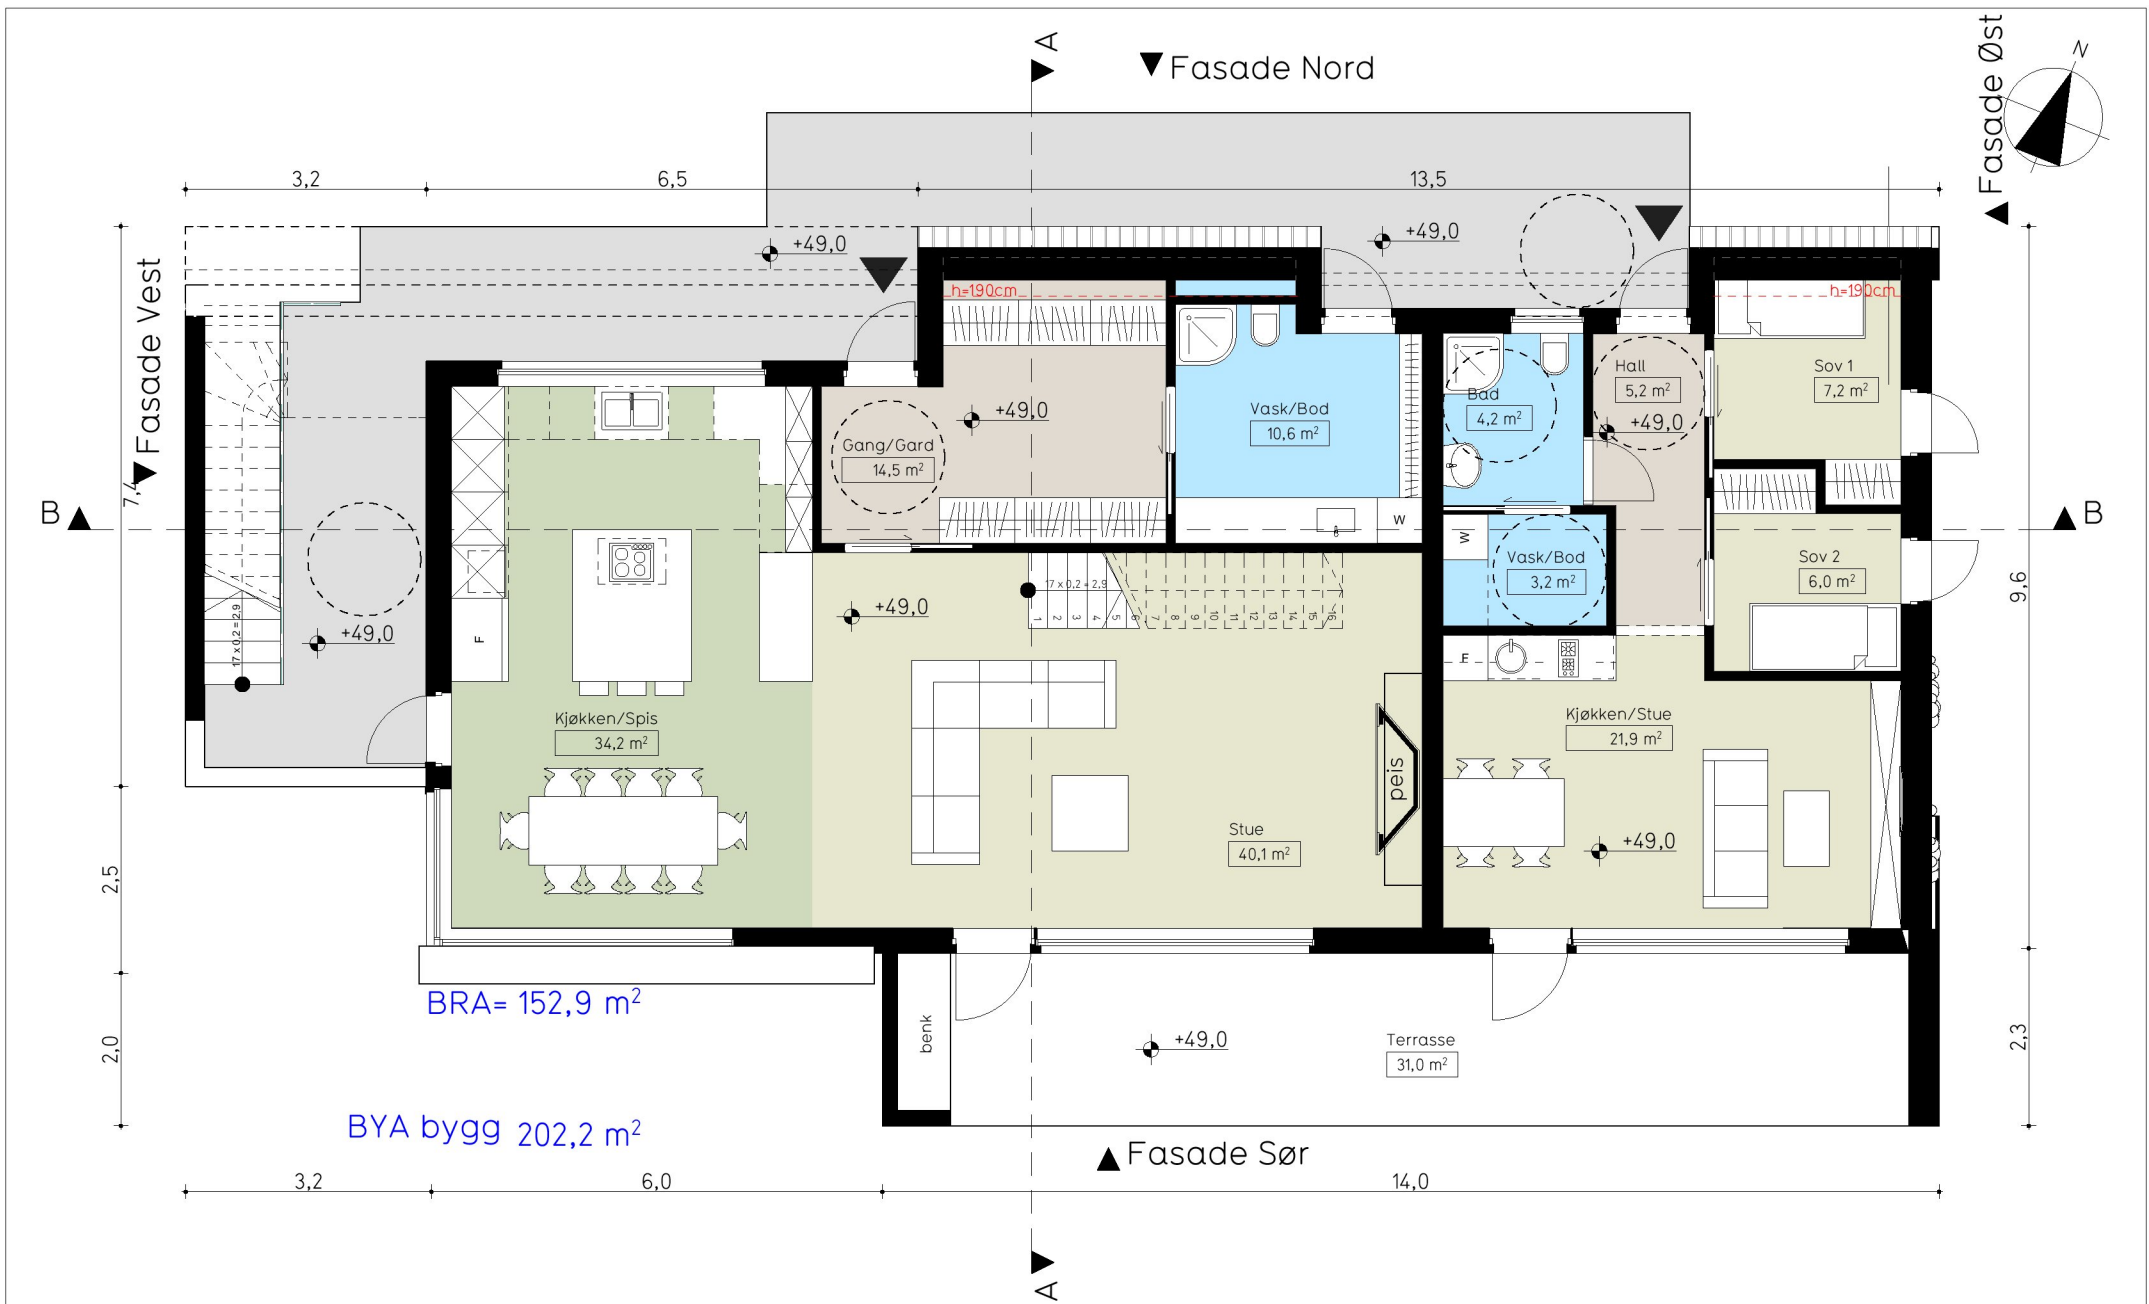


Prosjekt	Gnr/Bnr:	Tiltakshaver:	<b>EN TIL EN</b> <b>ARKIT</b> <b>EKTER</b>
Enebolig Litlevågsbrotet 32,Lindås	214/38	Siv Tverberg, Niklas Krake	
Fase	Tegner:	Kontr. Dato:	
Søknad og rammetillatelse	MJ	AB 13.05.2015	
Tegning	Prosjekt nr:	Tegningsnr. Målestokk:	
Plan 1.etasje	1423	E-02 1:100	

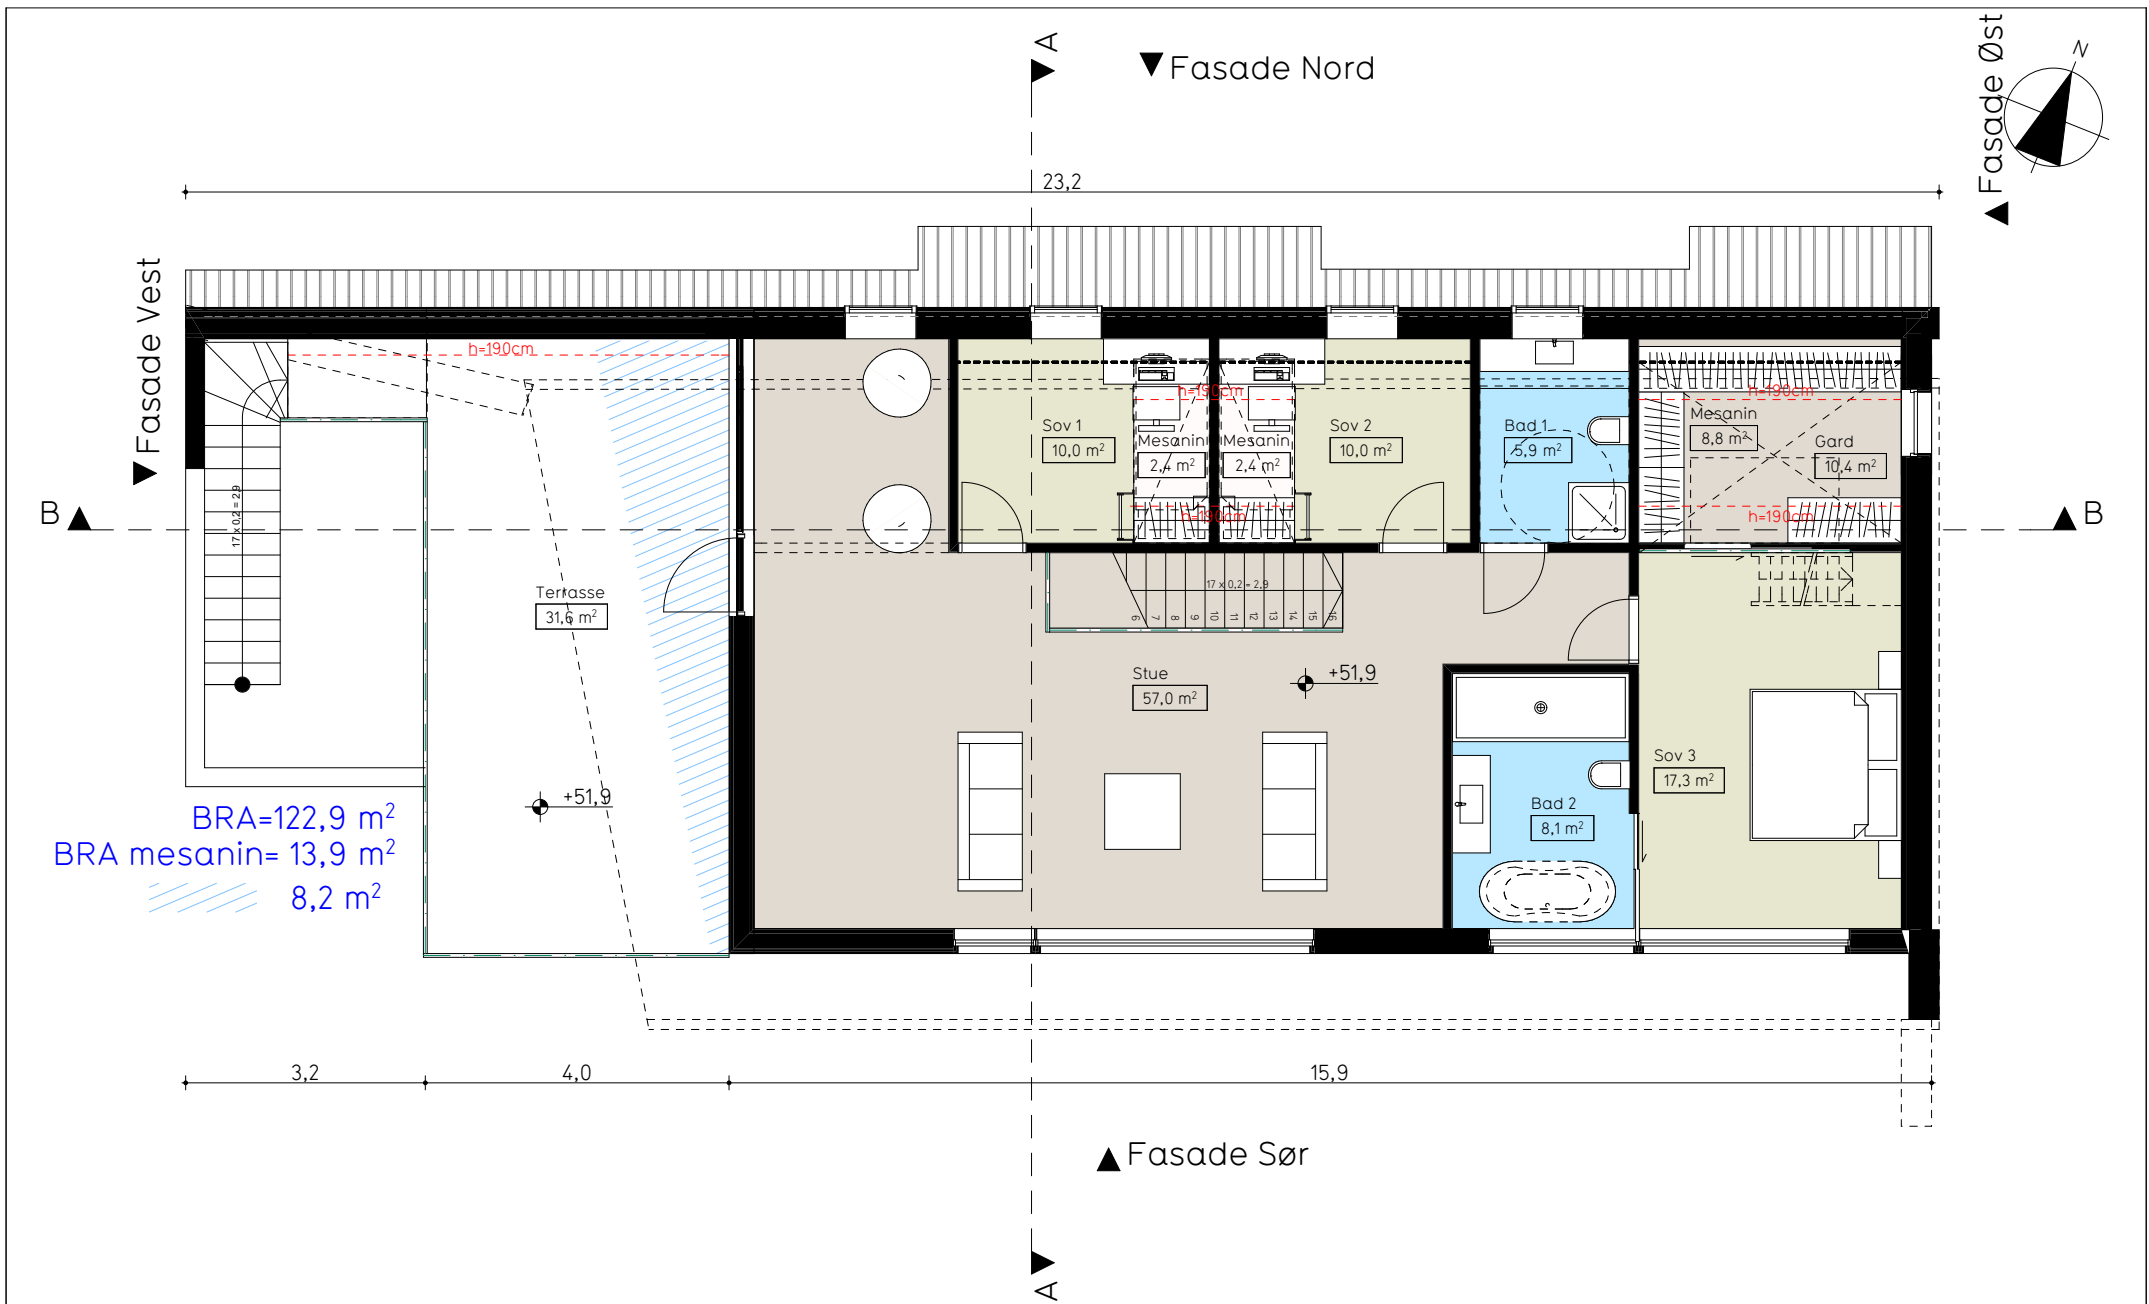


Prosjekt	Gnr/Bnr:	Tiltakshaver:	<b>EN TIL EN</b> <b>ARKIT</b> <b>EKTER</b>
Enebolig Litlevågsbrotet 32,Lindås	214/38	Siv Tverberg, Niklas Krake	
Fase	Tegner:	Kontr: Dato:	
Søknad og rammetillatelse	MJ	AB 13.05.2015	
Tegning	Prosjekt nr:	Tegningsnr: Målestokk:	
Plan 2. etasje	1423	E-03 1:100	

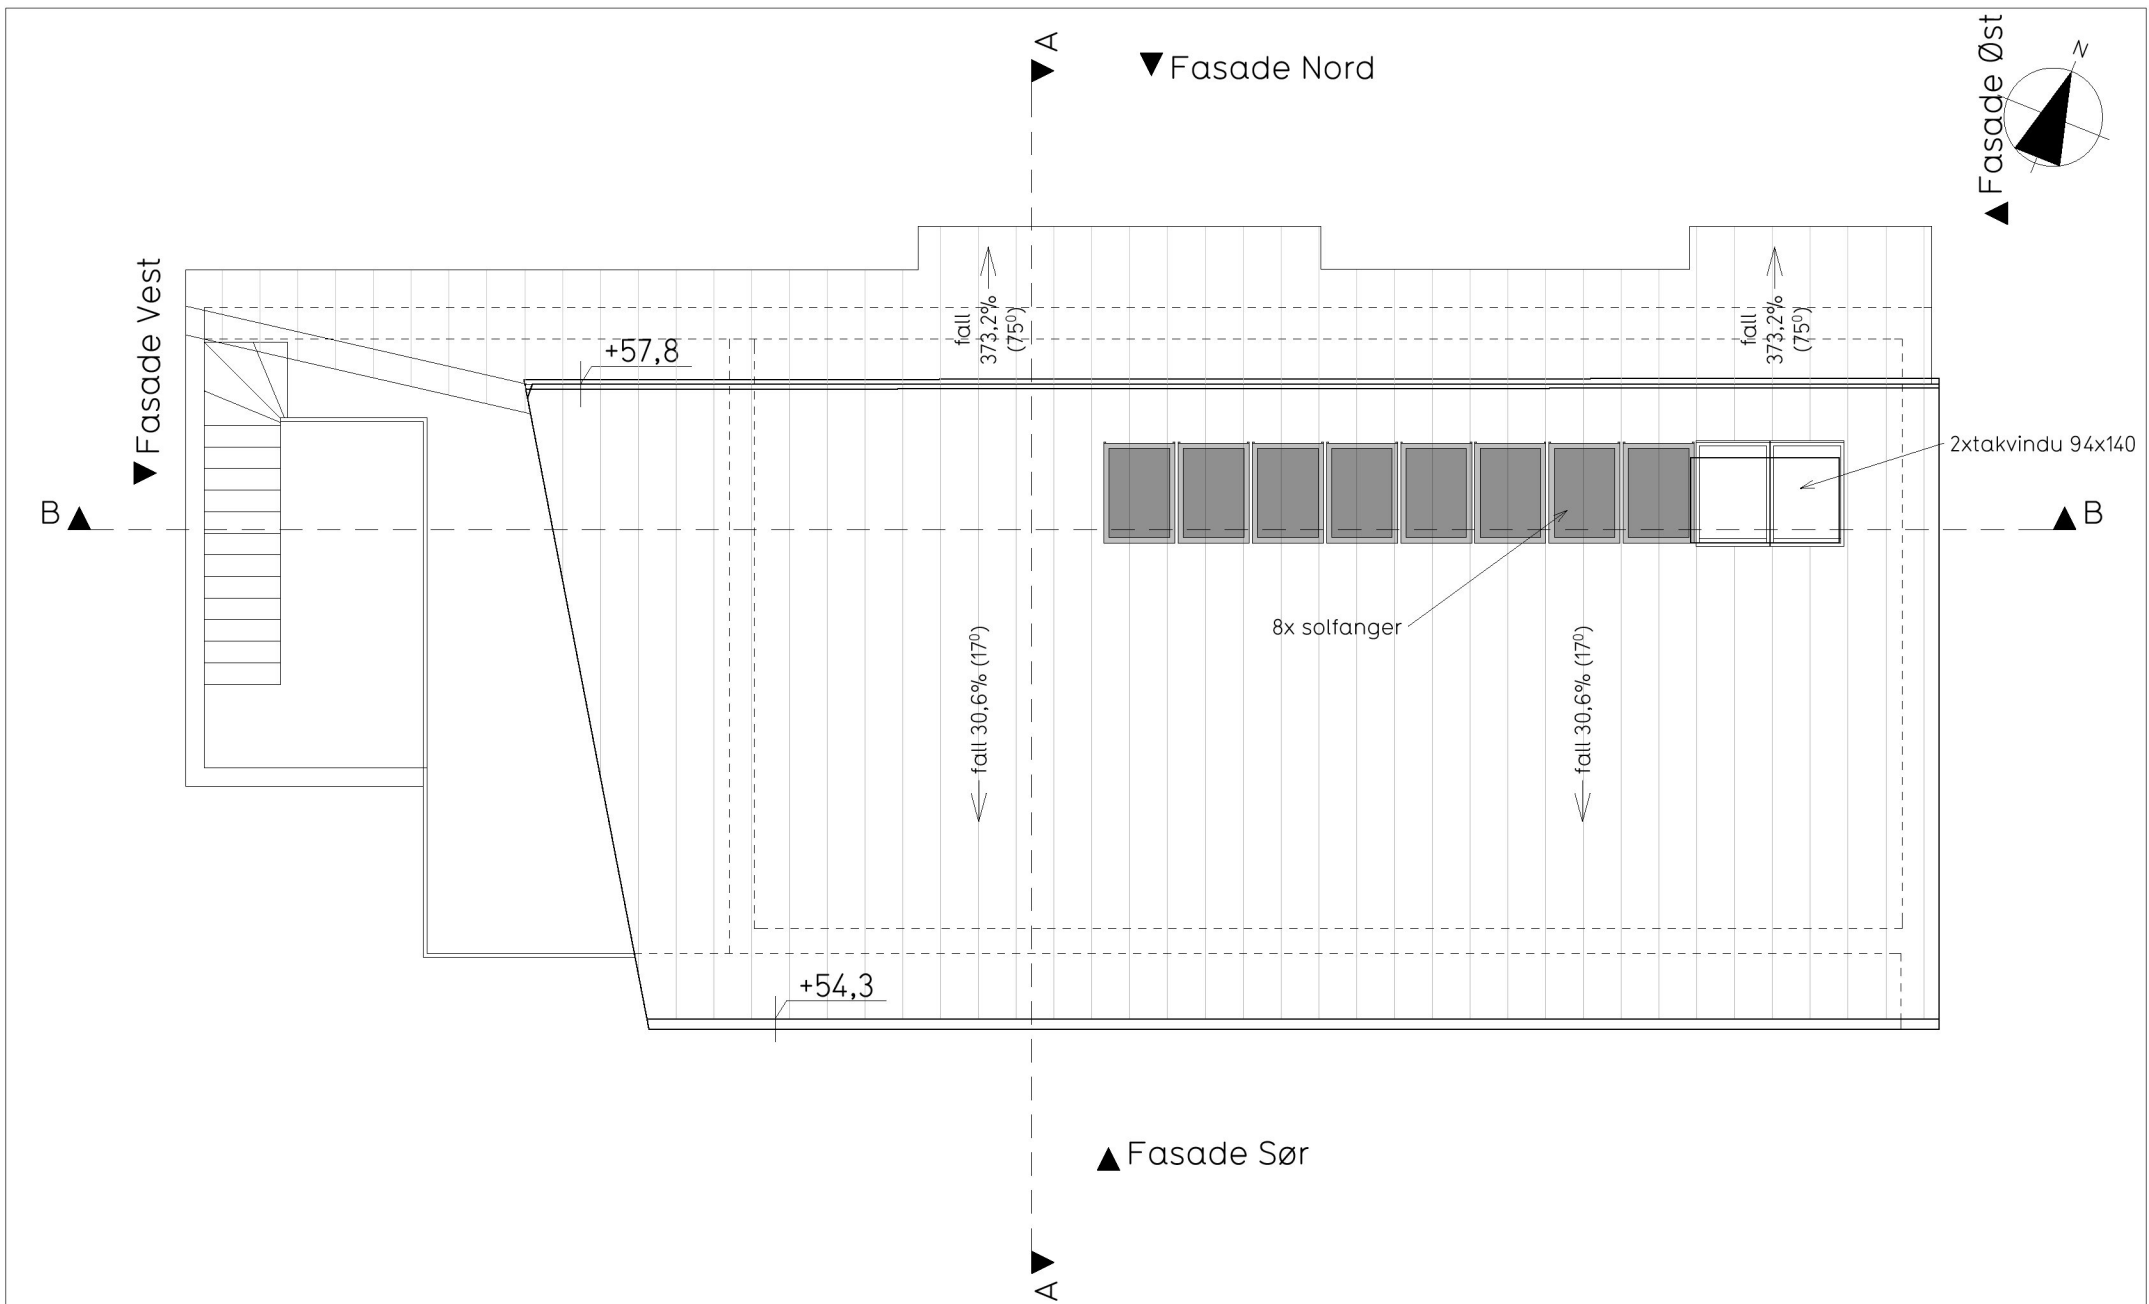

Prosjekt	Gnr/Bnr:	Tiltakshaver:	<b>EN TIL EN</b> <b>ARKIT</b> <b>EKTER</b>
Enebolig Litlevågsbrotet 32,Lindås	214/38	Siv Tverberg, Niklas Krake	
Fase	Tegner:	Kontr: Dato:	
Søknad og rammetillatelse	MJ	AB 13.05.2015	
Tegning	Prosjekt nr:	Tegningsnr:	Målestokk:
Plan tak	1423	E-04	1:100

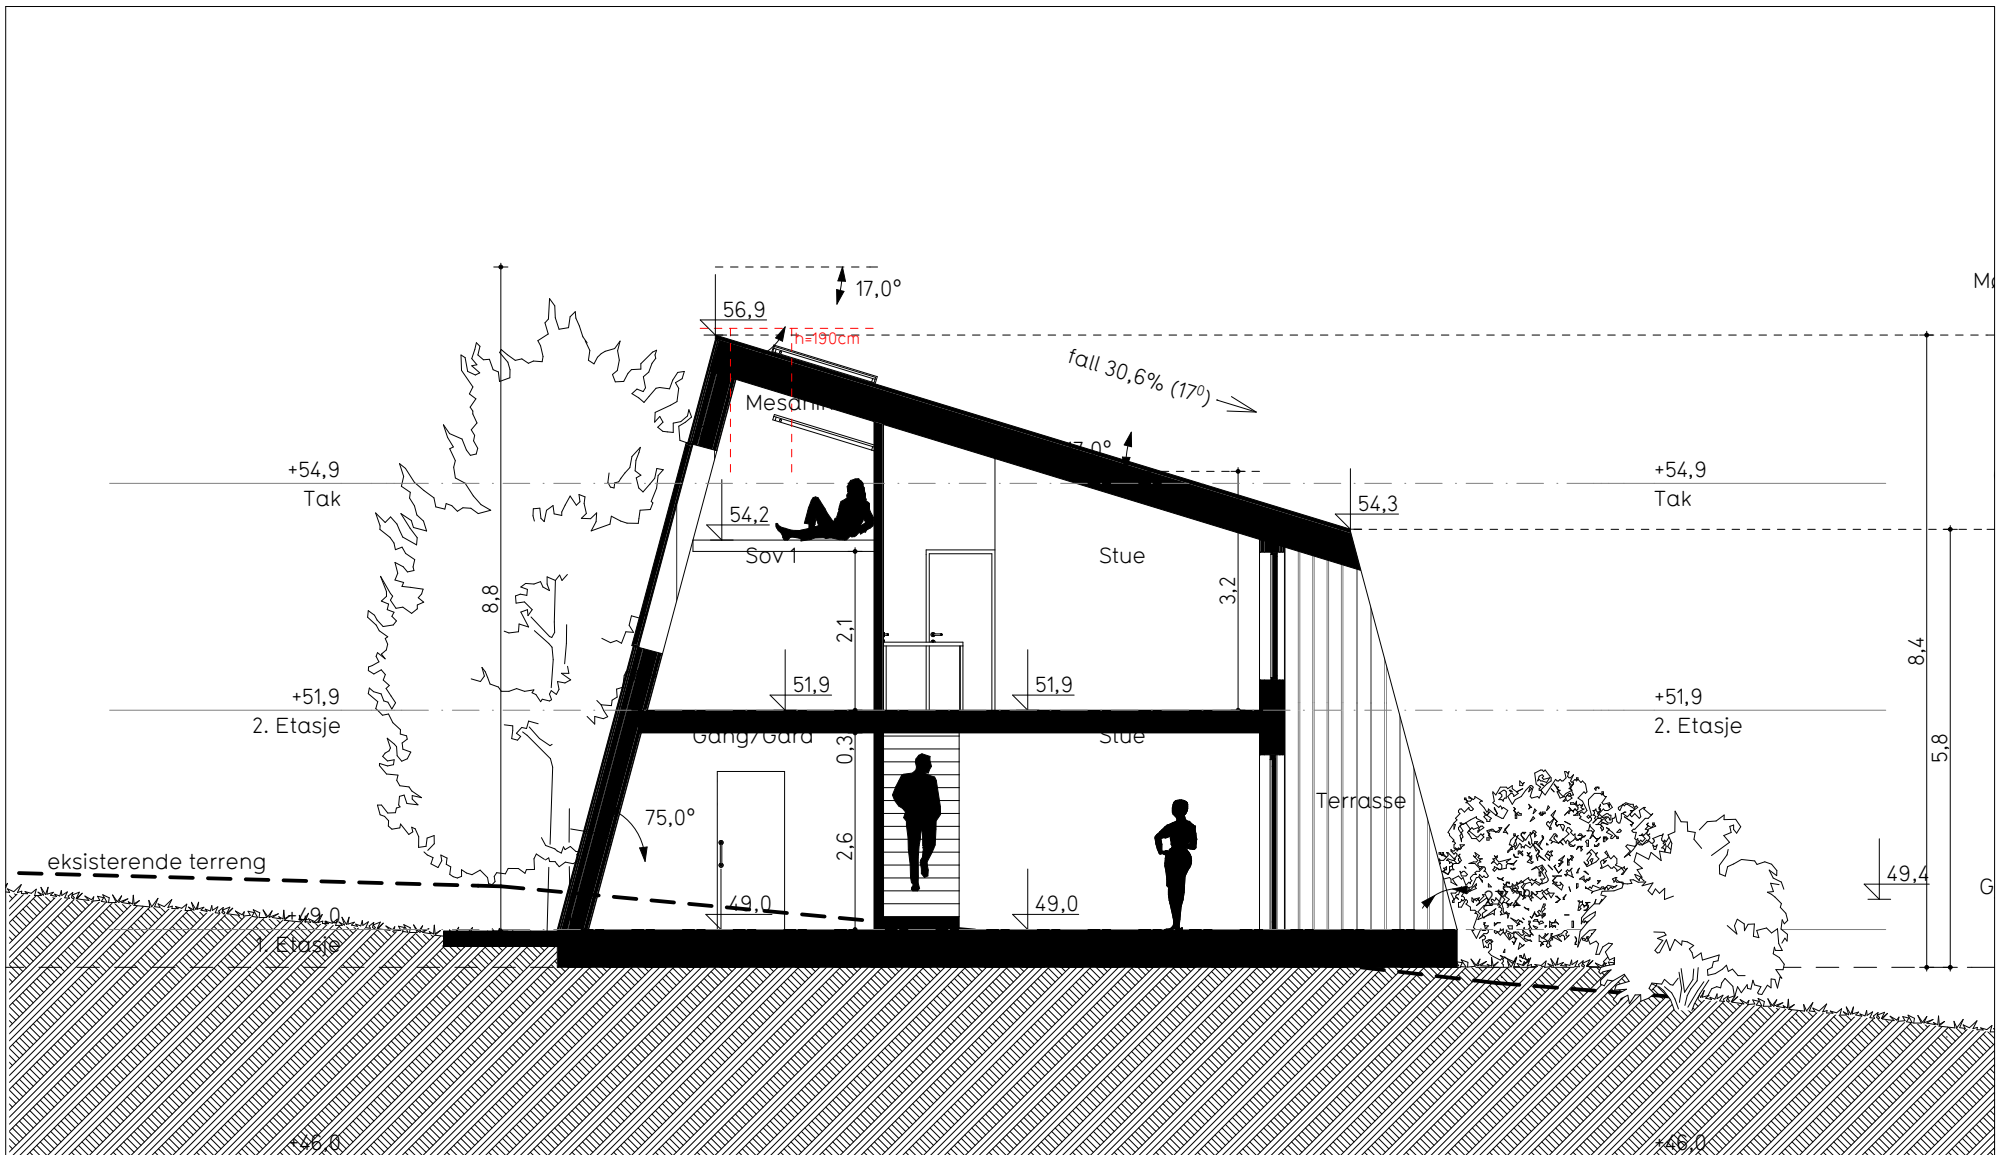

Prosjekt	Gnr/Bnr:	Tiltakshaver:	<b>EN TIL EN</b> <b>ARKIT</b> <b>EKTER</b>	
Enebolig Litlevågsbrotet 32, Lindås	214/38	Siv Tverberg, Niklas Krake		
Fase	Tegner:	Kontr:		Dato:
Søknad og rammetillatelse	MJ	AB		13.05.2015
Tegning	Prosjekt nr:	Tegningsnr:		Målestokk:
Tversnitt	1423	E-05	1:100	

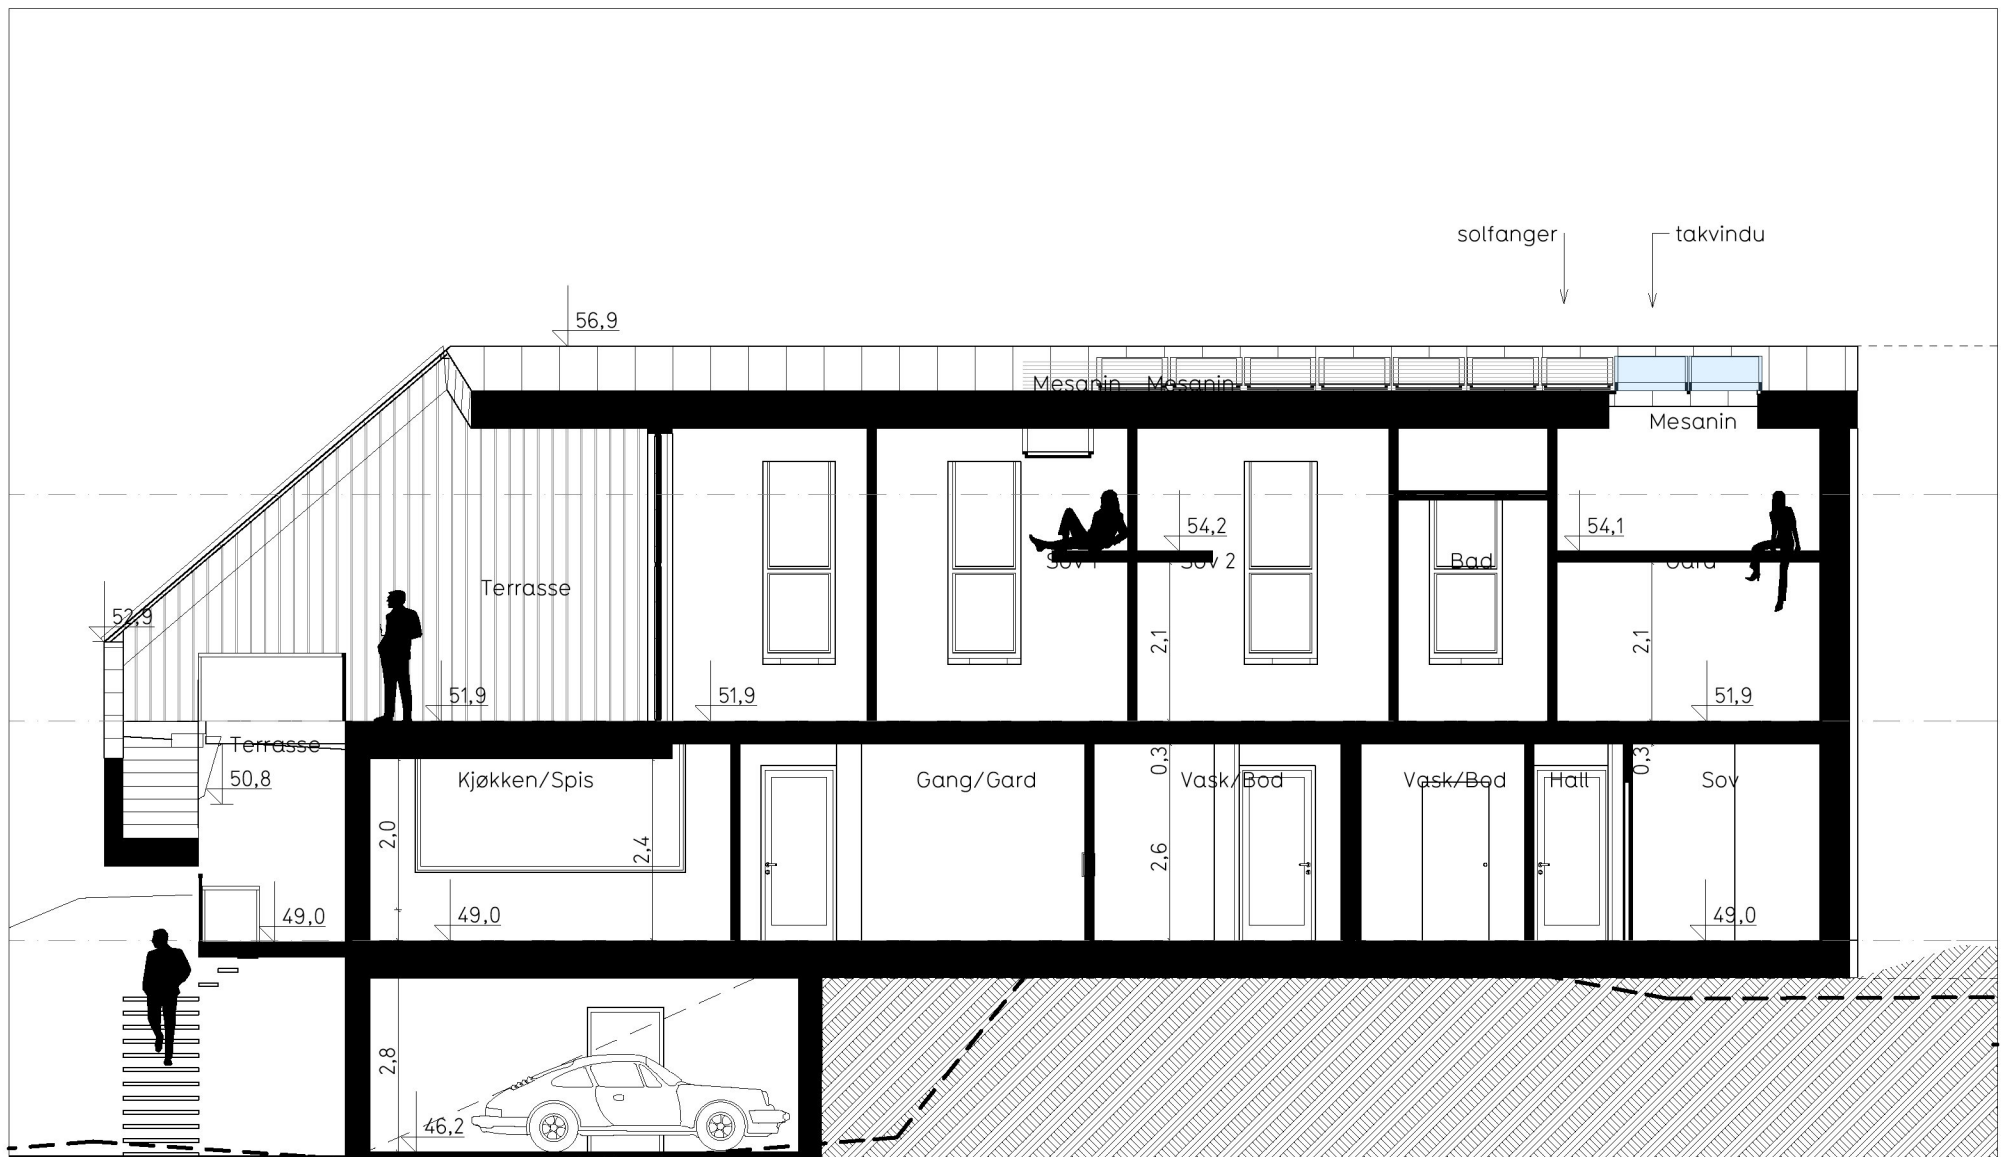

Prosjekt	Gnr/Bnr:	Tiltakshaver:	<b>EN TIL EN ARKIT EKTER</b>
Enebolig Litlevågsbrotet 32,Lindås	214/38	Siv Tverberg, Niklas Krake	
Fase	Tegner:	Kontr: Dato:	
Søknad og rammetillatelse	MJ	AB 13.05.2015	
Tegning	Prosjekt nr:	Tegningsnr:	Målestokk:
Lengdesnitt	1423	E-06	1:100





Prosjekt	Gnr/Bnr:	Tiltakshaver:	
Enebolig Litlevågsbrotet 32,Lindås	214/38	Siv Tverberg, Niklas Krake	
Fase	Tegner:	Kontr:	Dato:
Søknad og rammetillatelse	MJ	AB	13.05.2015
Tegning	Prosjekt nr.:	Tegningsnr.:	Målestokk:
Fasade Nord	1423	E-07	1:100

**EN TIL EN**  
**ARKIT**  
**EKTER**



Prosjekt	Gnr/Bnr:	Tiltakshaver:	<b>EN TIL EN ARKIT EKTER</b>
Enebolig Litlevågsbrotet 32,Lindås	214/38	Siv Tverberg, Niklas Krake	
Fase	Tegner:	Kontr: Dato:	
Søknad og rammetillatelse	MJ	AB 13.05.2015	
Tegning	Prosjekt nr:	Tegningsnr:	Målestokk:
Fasade Sør	1423	E-08	1:100





Prosjekt	Gnr/Bnr:	Tiltakshaver:	<b>EN TIL EN ARKIT EKTER</b>
Enebolig Litlevågsbrotet 32,Lindås	214/38	Siv Tverberg, Niklas Krake	
Fase	Tegner:	Kontr: Dato:	
Søknad og rammetillatelse	MJ	AB 13.05.2015	
Tegning	Prosjekt nr:	Tegningsnr:	Målestokk:
Fasade Øst og Vest	1423	E-09	1:100