

E1



FASADE 1



FASADE 2





FASADE 3






FASADE 4

tes 0/5-15

	Utarbeidet av: <b>Unikus</b> Postboks 4104, Terminalveien 10 8089 Bodø, tlf. 75 56 51 20 E-mail: post@unikus.no	MEDLEM:  <b>ING. TAULE AS</b> Tlf. 56 35 85 55 - Mob. 908 66 010	TILTAKSHAVER: G.nr/B.nr: 196 / 148	BYGGEPLASS: MIDTGARDSTIEN 6DA	KOMMUNE: LINDÅS	REV:	DATO:	REVISJON:	SIGN:	TEGN, INNHOLD:	MALESTOKK:
										FASADER	1 : 100
PROSJEKT: <b>EKEBERG (TEK10)</b>											PROSJEKT NR: <b>20130021</b>
ARKITEKT: GS      DATO: 03.01.2013      TEGN: AIAV      REV:											TEGN.NR: <b>09.02+</b>



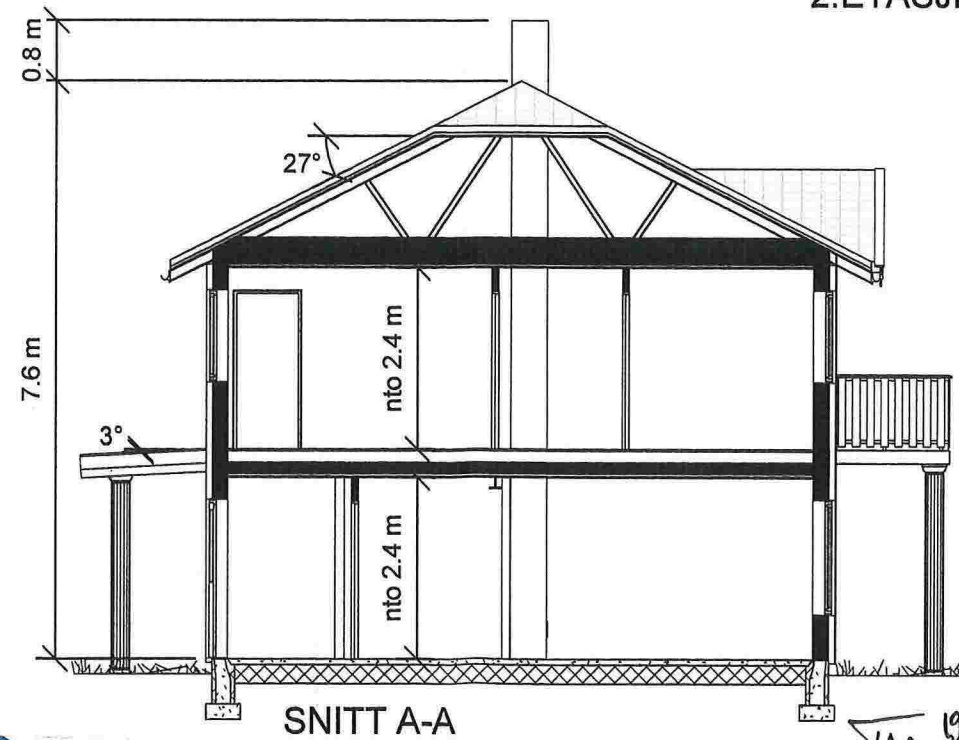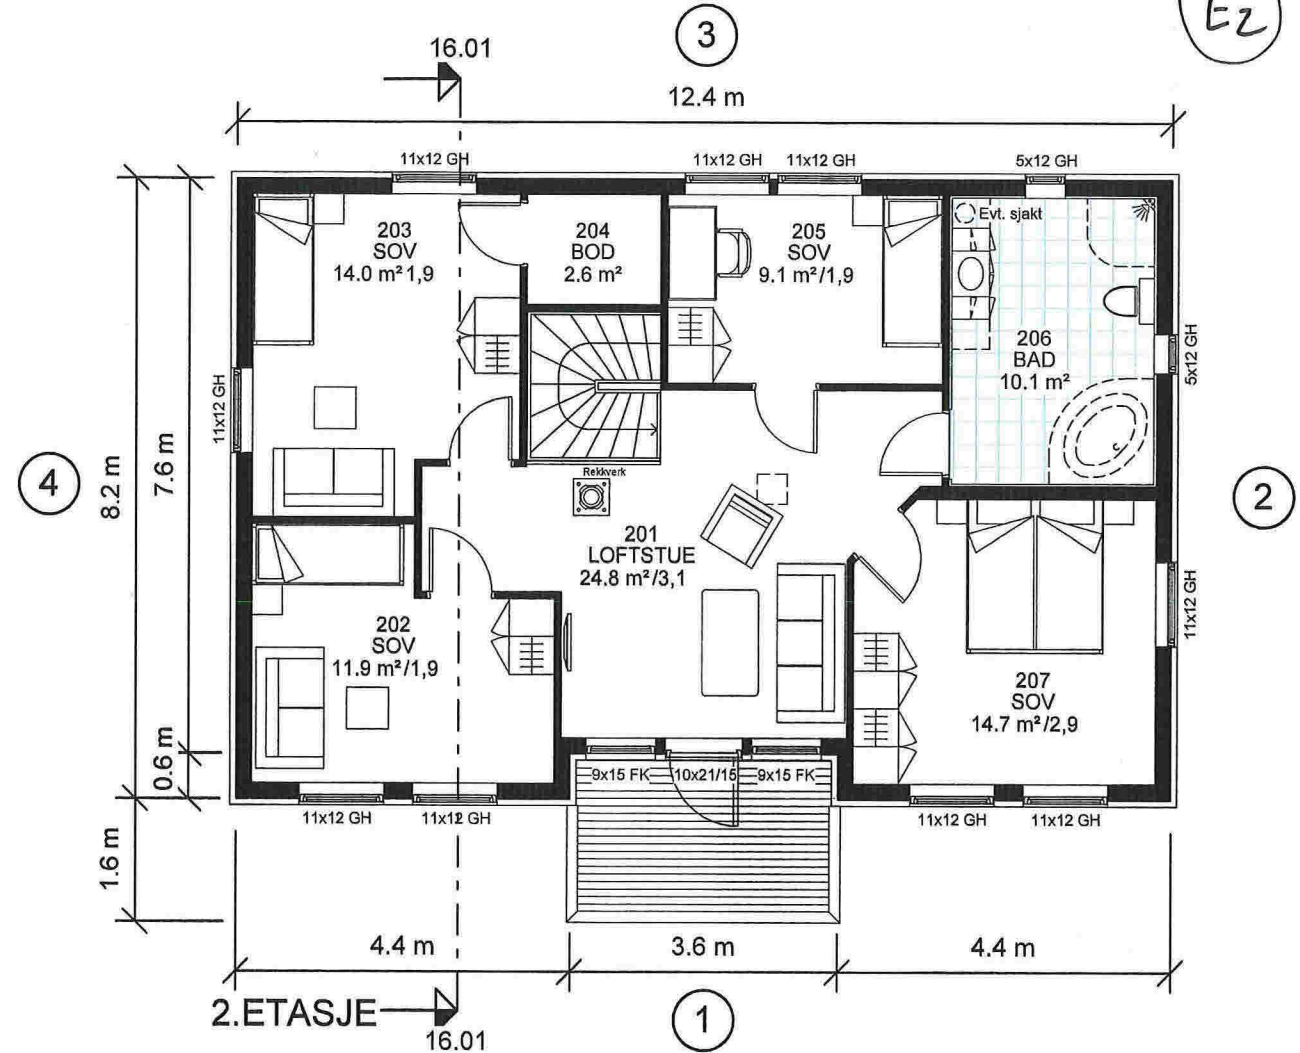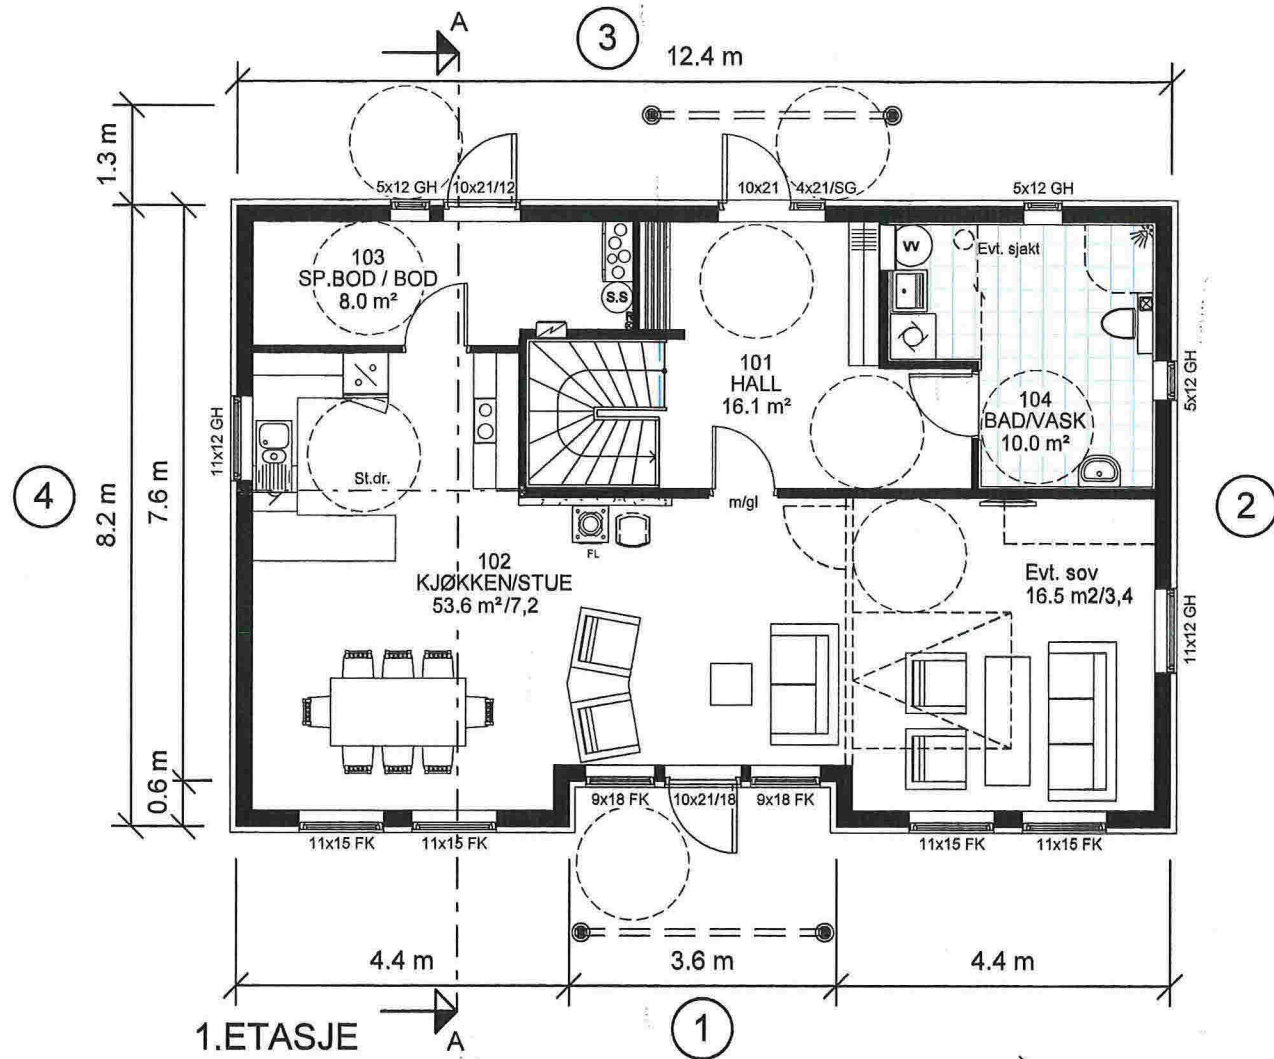

**TAULE**  
ING. TAULE AS  
Tlf. 56 35 85 55 - Mob. 908 66 010

Areal BRA	
Beskrivelse:	Areal:
1. ETASJE	90.7 m <sup>2</sup>
2. ETASJE	90.7 m <sup>2</sup>
	181.5 m <sup>2</sup>

Areal BYA	
	115 m <sup>2</sup>

P-rom	-	170.9 m <sup>2</sup>
-------	---	----------------------

⊗ R=Radonpunkt

**SYSTEMHUS**


Utlarbeidet av:  
**Unikus**  
Postboks 4104,  
Terminalveien 10  
8089 Boda, tlf. 75 66 51 20  
E-mail: post@unikus.no

MEDLEM:  
**TAULE**  
ING. TAULE AS  
Tlf. 56 35 85 55 - Mob. 908 66 010  
BYGGEPLASS:  
MIDTGAARDS HØGDA

G.nr/B.nr:  
196/148  
KOMMUNE:  
LINDÅS

REV.	DATO:	REVISJON:	SIGN:


TEGN, INNHOLD:				MÅLSTOKK:
PLAN, SNITT				1 : 100
PROSJEKT:				PROSJEKT NR:
<b>EKEBERG (TEK10)</b>				<b>20130021</b>
ARKITEKT:	DATO:	TEGN:	REV:	TEGN.NR:
GS	03.01.2013	AIAV	.	<b>09.01+</b>

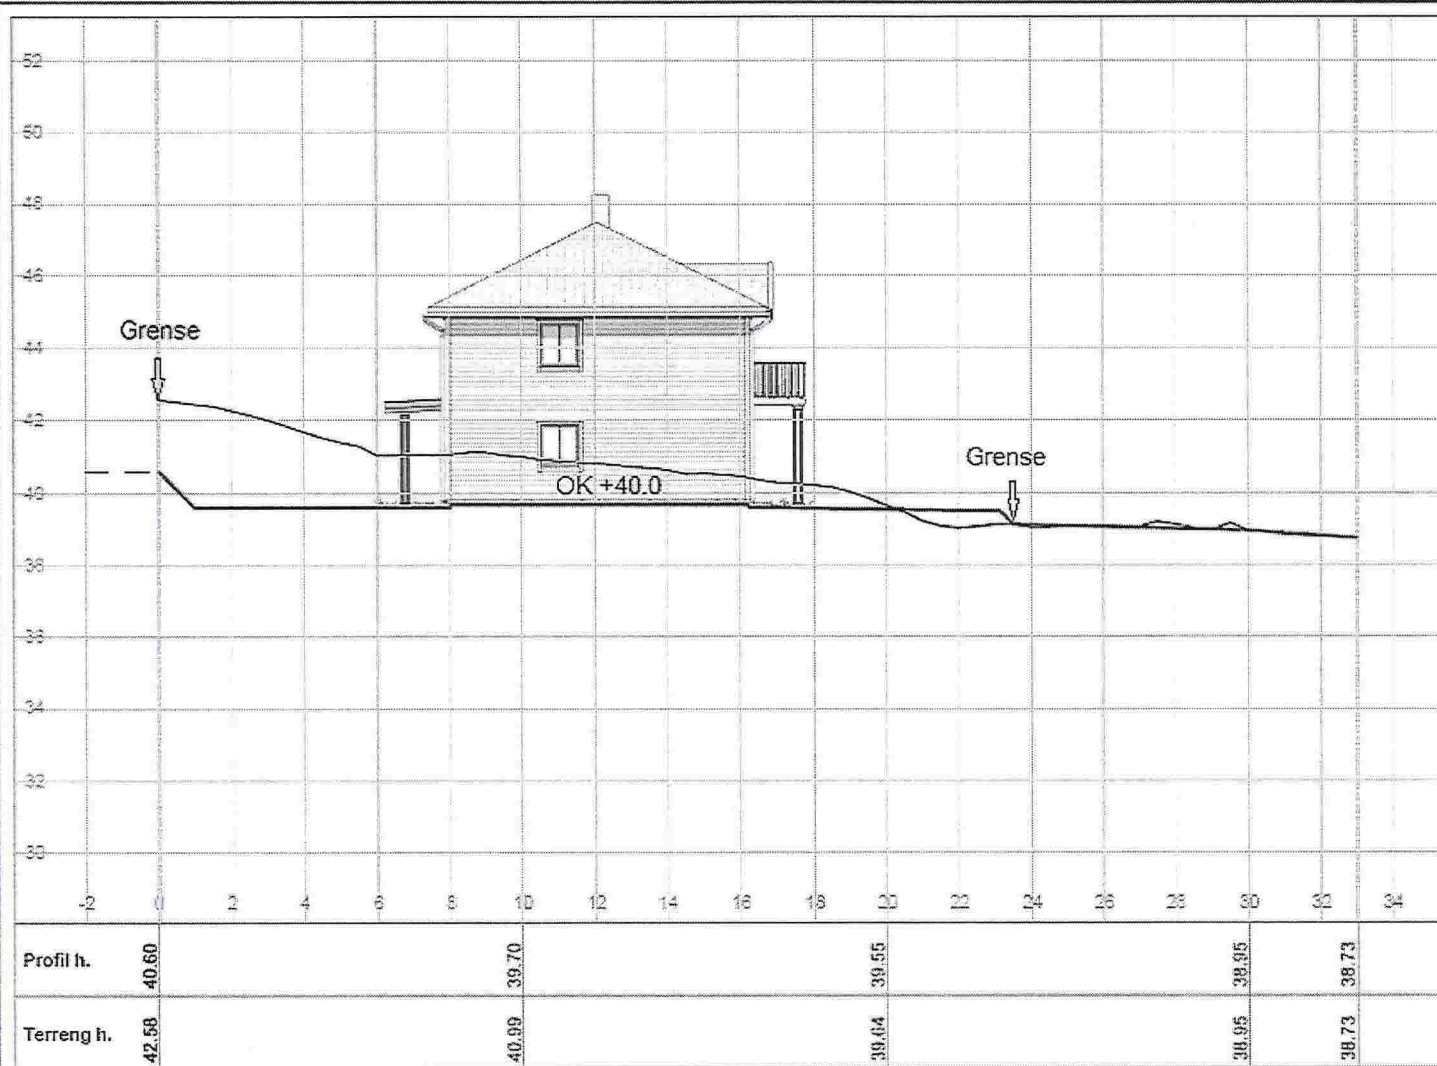

153

Ing. Taule As Gnr.196 bnr.148	Tegnet av km	Saksbehandler
	Sjefmannskontor	Prosjektansvarlig
PROFIL 1	Date 24.04.2015	Målestokk 1: 200
	Prosj.nr.	1: 200
Medaas Oppmåling Lisevika 47, 5914 Isdalstø Tlf: 49287188, E-Post: kjameda@online.no	Tegn.nr. 1	Rev.



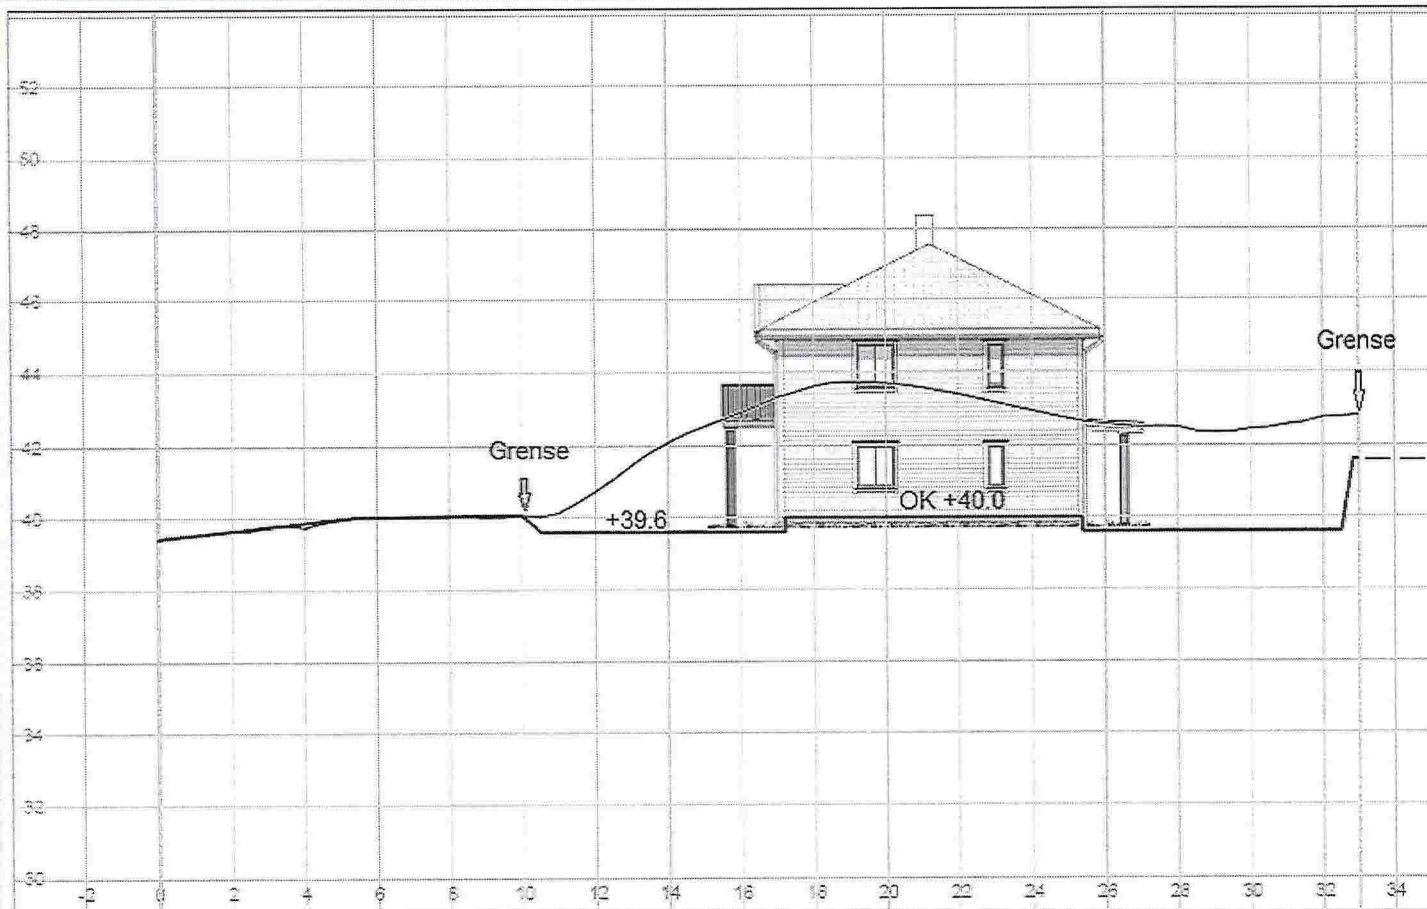


Profil h.	39.44	40.07	40.00	39.60	41.60
Terreng h.	39.44	40.07	43.72	42.43	42.82

E4

Ing. Taule As Gnr. 196 bnr. 148	Tegnet av km	Saksbehandler
	Sjefmannskont.	Prosjektansvarlig
PROFIL 2	Date 24.04.2015	Målestokk 1: 200
	Prosjnt.	1: 200
Medaas Oppmåling Lillevika 47, 5914 Isdalste Tlf: 48287188, E-Post: kjameda@online.no	Tegnr. 1	Rev.

Lillevika 47, 5914 Isdalste, Tlf: 48287188, E-Post: kjameda@online.no

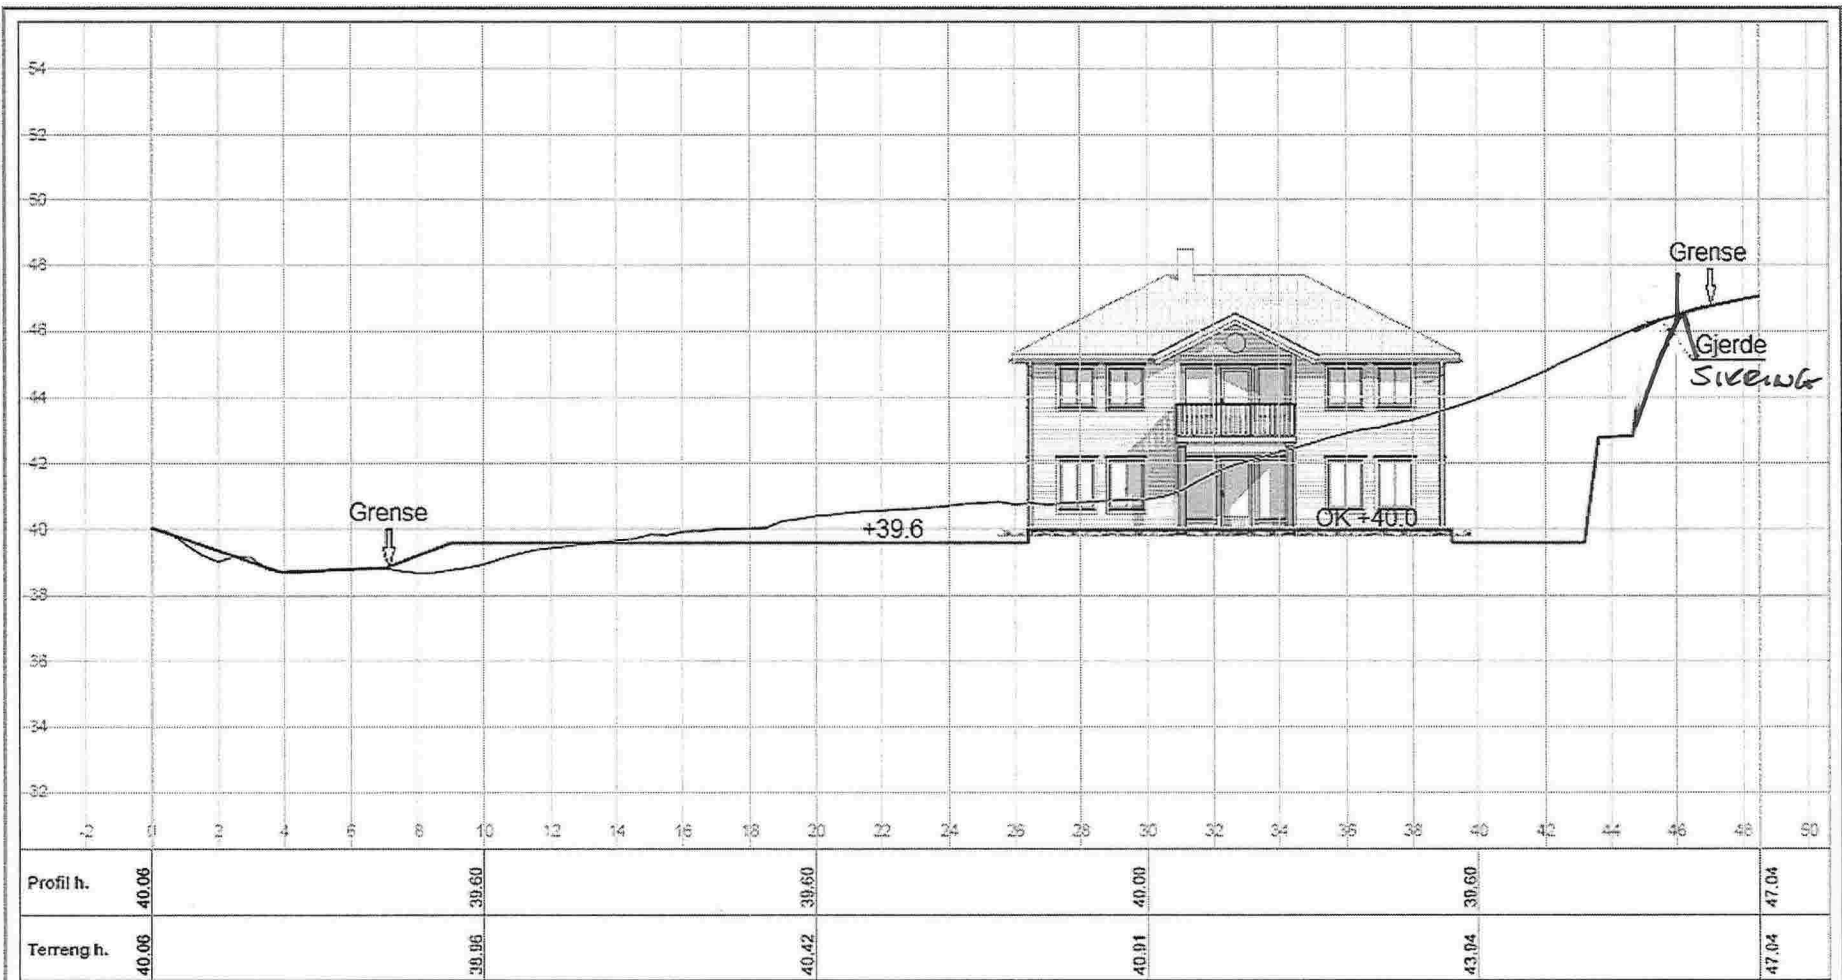

Ing. Taule As  
Gnr.196 bnr.148

PROFIL 3

Medaas Oppmåling  
Lillevika 47, 5914 Isdalstø  
Tlf: 46237153, E-Post: kjsmeda@online.no

Tegnet av km	Saksbehandler
Sidemannskont.	Prosjektansvarlig
Dato 24.04.2015	Målestokk 1: 200
Prosj.nr. 1: 200	Rev.
Tegnr. 1	

Lina Vik 4 100 13 Medaas Oppmåling og Måling AS | Postboks 1

17  
5

\* HUS V/ INNVIKLA DISP. HAR SAME UTTRYKK/KARAKTER  
SOM I VEDLAGT SØKNAD - DER HUSTYPEN ER "EKEBERG"  
FRÅ SYSTEMHUS NORGE.

MERKNADER:

Forbehold: Det tas forbehold om mulig nedforet himling pga tekniske føringer. Arealer er beregnet ut fra tegning og er oppgitt i hht. NS3940. Tekniske forhold i bygningsmessig utførelse kan påvirke arealer i mindre grad.

\* DETTE VISER  
HUSET SOM ER GITT  
DISP. FOR VALMA  
TAK OG REDUSERT  
TAKVINKEL.



VEST

12,4m

ENDRET HUS

12,4


SØR

8,5

ENDRET HUS 8.2



ØST

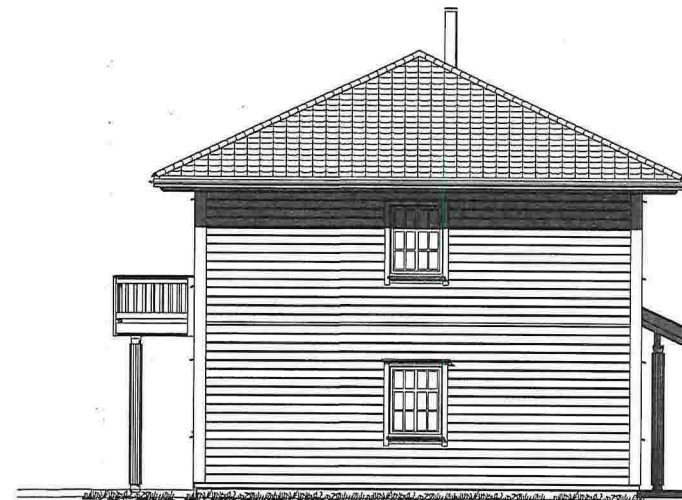

NORD

Rev	Dato	Tekst	Tegn.	Kontr.

Dato: 28.10.13	Ark nr. A108	Index
-------------------	-----------------	-------

Ark.: H.P Løvberg	Tegn.: Hilde
----------------------	-----------------

Forhandler:  
WALDE HUS AS

Tiltakshaver:  
Joar Teigland og Therese Birkeland  
Leknes Tomt 2

Type Special ADMIRAL	Prosjekt nr. 13125
-------------------------	-----------------------

*Norske Hus*  
BOLIGSYSTEM AS

INNHERREDSVEIEN 103, 7043 TRONDHEIM  
tel.:73874650, fax.:73874659, www.nhb.no

FASADER

Målestokk 1:100	Tegnings nr.	Index
--------------------	--------------	-------