




FASADE 1



FASADE 2



FASADE 3

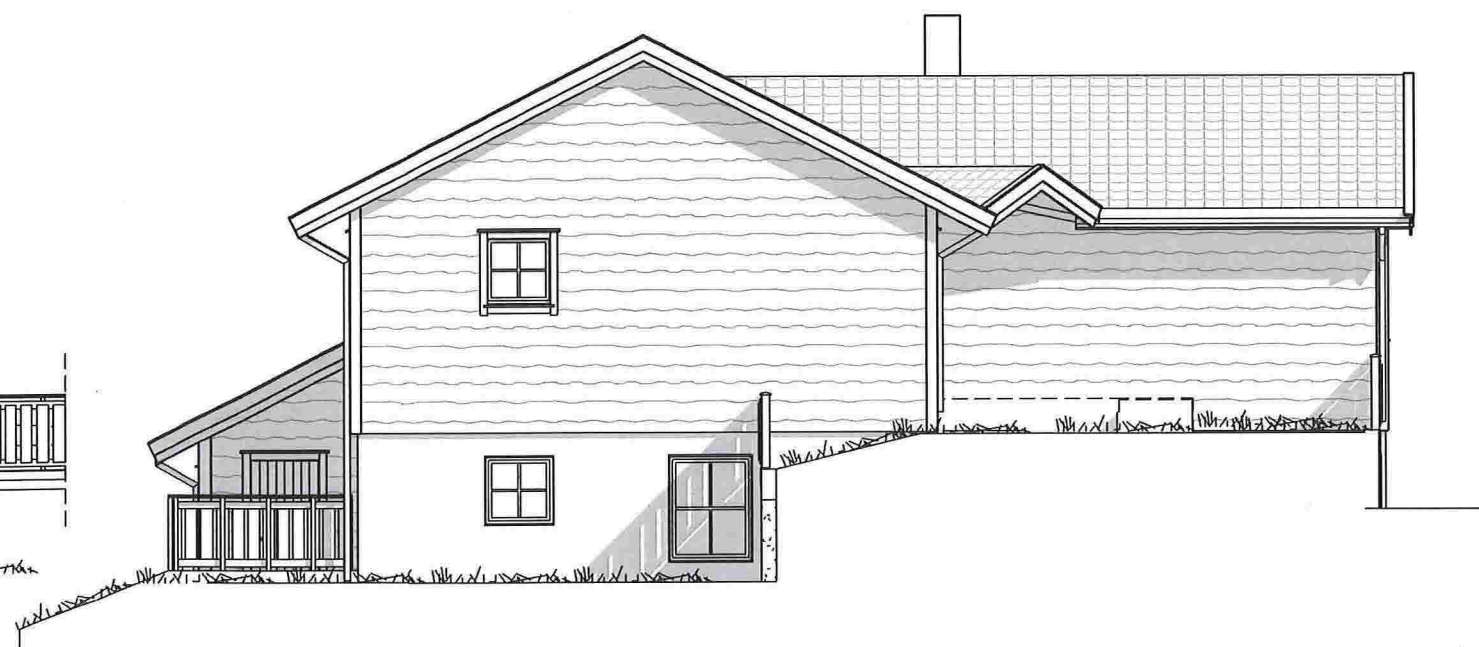

FASADE 4

REV:	DATO:	REVISJON:	SIGN:
A	27.01.14	Rev lhht. mail 27.01.14	EL
B	28.03.14	Bileil. tatt bort	RT




**MESTERHUS**  
KALAND TRELAST AS

TILTAKSHAVER: OVE KOLÅS  
BYGGEPLASS: KOLÅS  
G.nr/B.nr: 107/3  
KOMMUNE: LINDÅS

**Unikus**  
Postboks 4104,  
Terminalveien 10  
8089 Bodø, tlf. 75 56 51 20  
E-mail: post@unikus.no

TEGN, INNHOLD:	TILTAKSART:	MÅL:
Fasader	Enebolig	1 : 100
PROSJEKT:	<b>Karianne Omt.</b>	
ARKITEKT:	DATO:	TEGN:
Oddmund Berge	20.01.14	EL
PROSJEKT NR:	TEGN NR:	
<b>130557</b>	<b>09.03</b>	



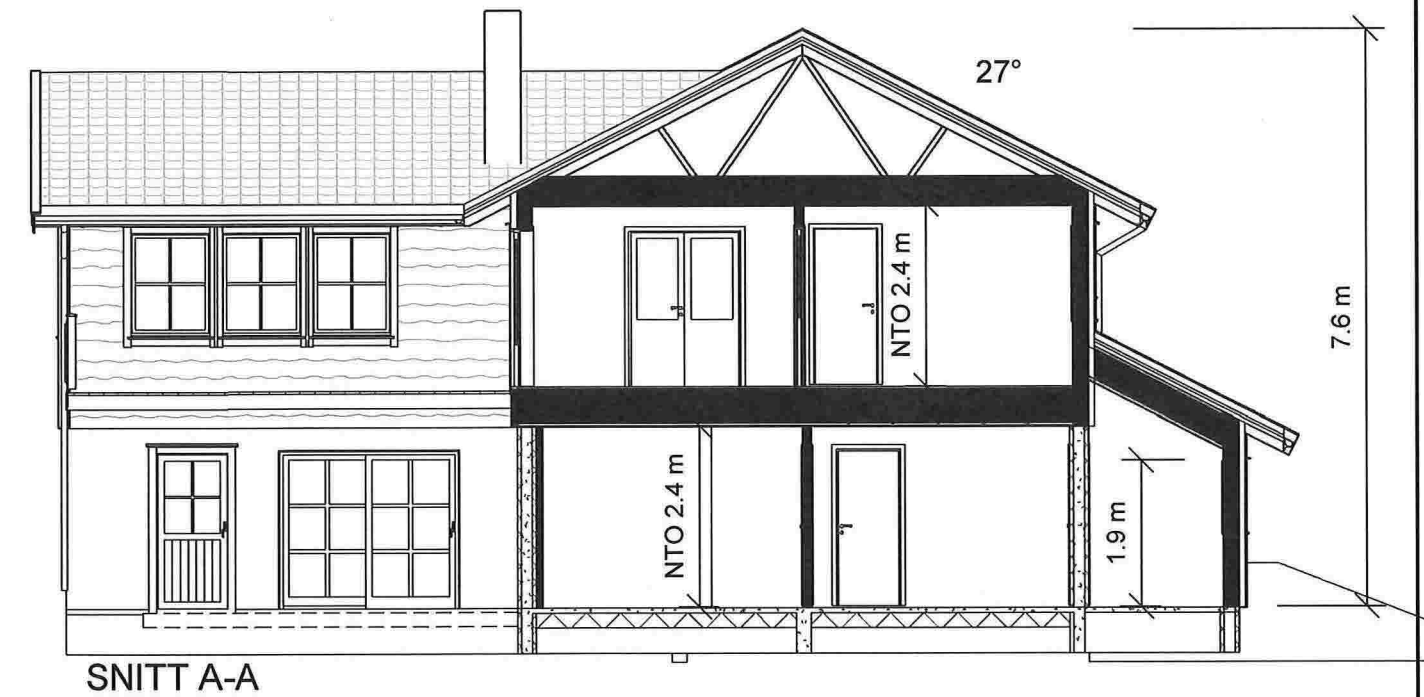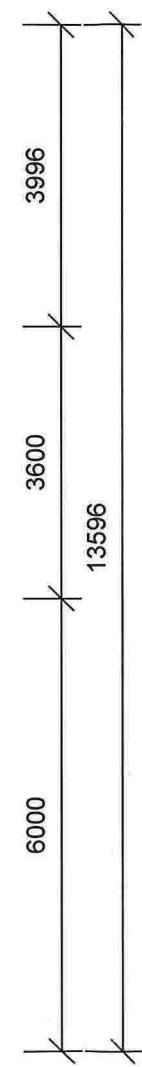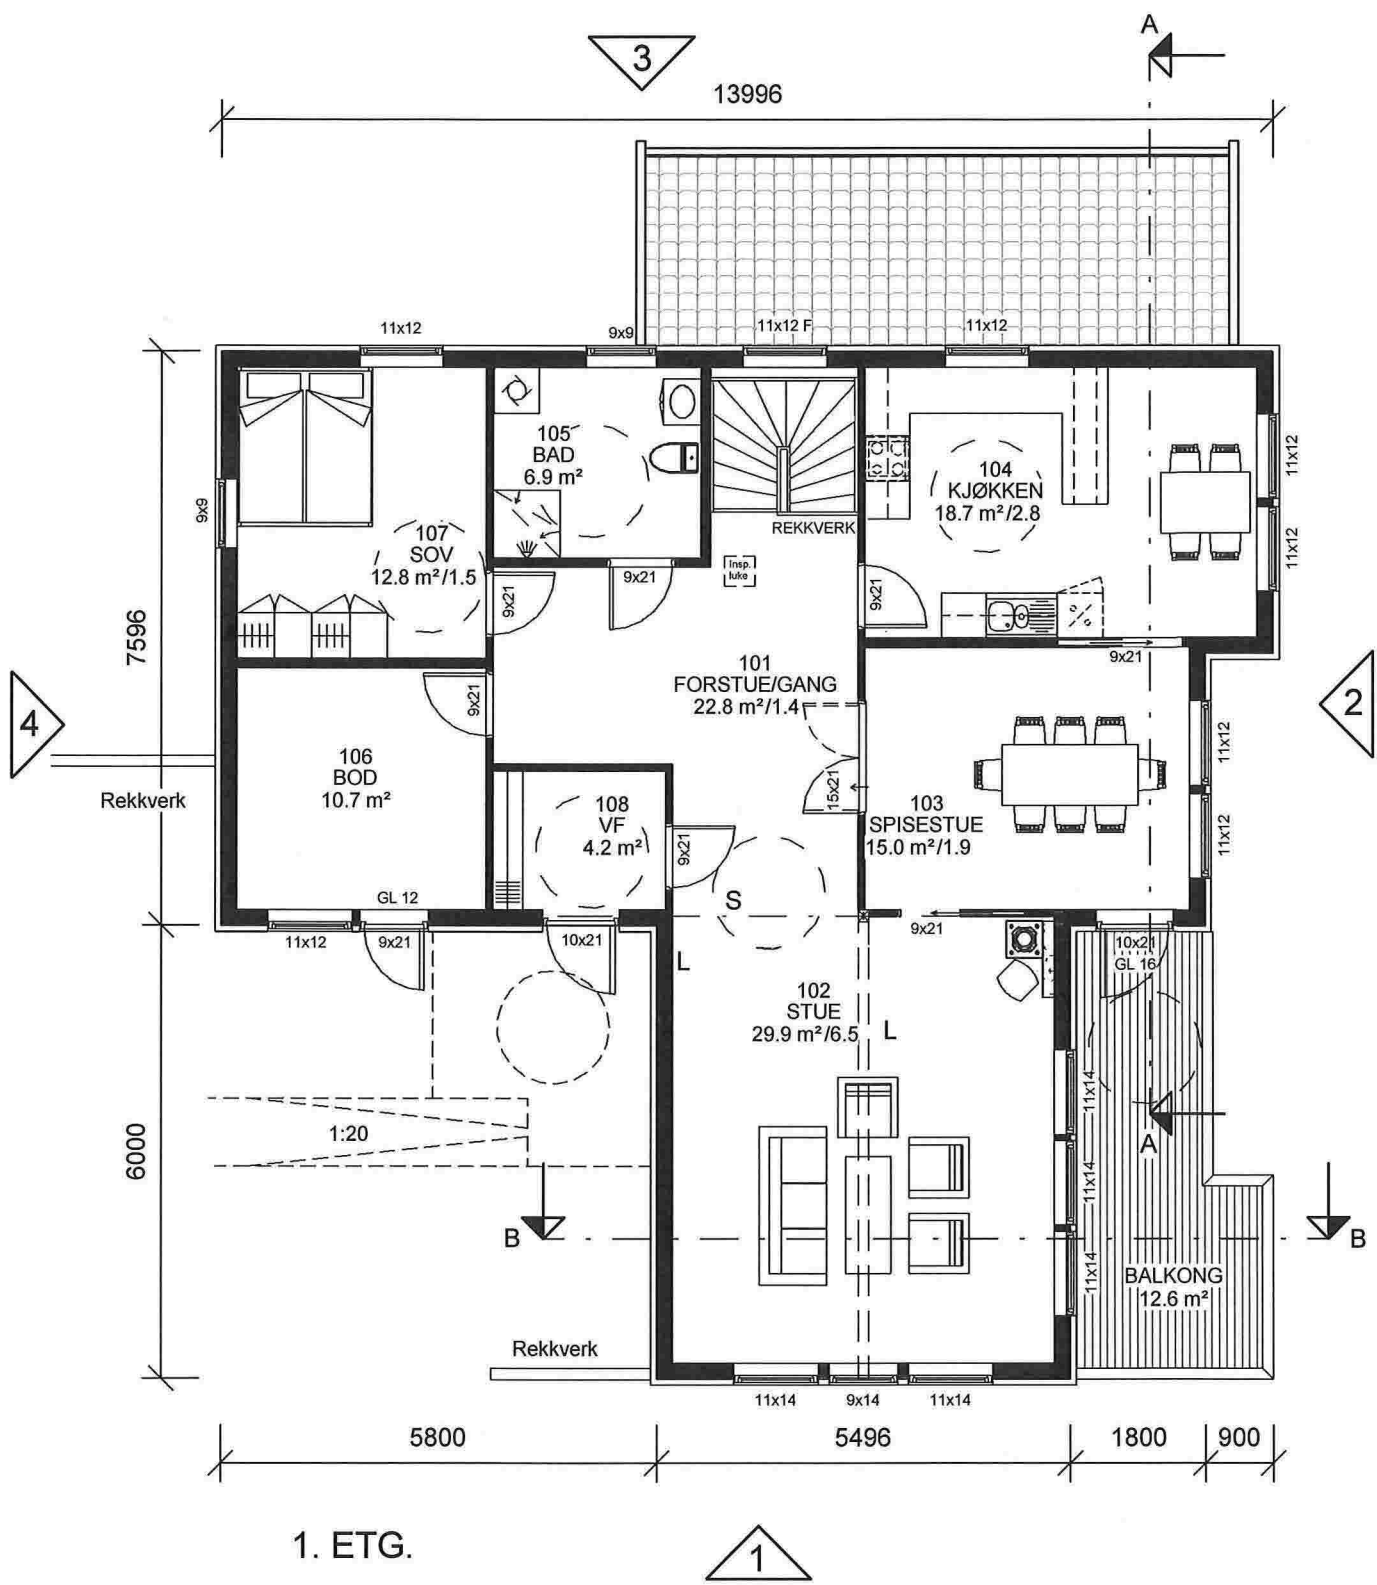

- ANMERKNINGER:**
- Risikoklasse: 4 / Brannklasse: 1
  - Energidokumentasjon: U-verdier angitt i energidokumentasjon.
  - Arealer oppsatt i tabell er i hht NS3940
  - Arealer angitt i de enkelte rom er oppgitt som faktiske gulvareal.
  - I rom under skrå himling kan deler av dette areal ha lavere takhøyde enn 2,4m.
  - L = LIMTRE / S = STÅLDRAGER / SK = SKURLAST
  - NTO = NETTOMÅL
  - Innredninger og sanitærutstyr vist på tegning kun inkludert hvis angitt i kontrakt.
  - For symbolforklaringer, se leveringsbeskrivelse.
  - Snøfangere på alle takflater ved glatte tak, og tak over 27°.
  - Brannslukkingsutstyr: Det leveres med en røykvarslar pr. etg / leilighet og en brannslange pr. leilighet.



REV:	DATO:	REVISJON:	SIGN:
A	27.01.14	Rev lhht. mail 27.01.14	EL
B	28.03.14	Bileil. tatt bort	RT

**MESTERHUS**  
KALAND TRELAST AS

TILTAKSHAVER:	OVE KOLÅS
BYGGEPLASS:	KOLÅS
G.nr/B.nr:	107/3
KOMMUNE:	LINDÅS

**Unikus**  
Postboks 4104,  
Terminalveien 10  
8089 Bodø, tlf. 75 56 51 20  
E-mail: post@unikus.no

TEGN, INNHOLD:	Plan, snitt	TILTAKSART:	Enebolig	MÅL:	1 : 100
PROSJEKT:	<b>Karianne Omt.</b>	ARKITEKT:	Oddmund Berge	DATO:	20.01.14
TEGN:	EL	PROSJEKT NR:	130557	TEGN.NR:	09.02

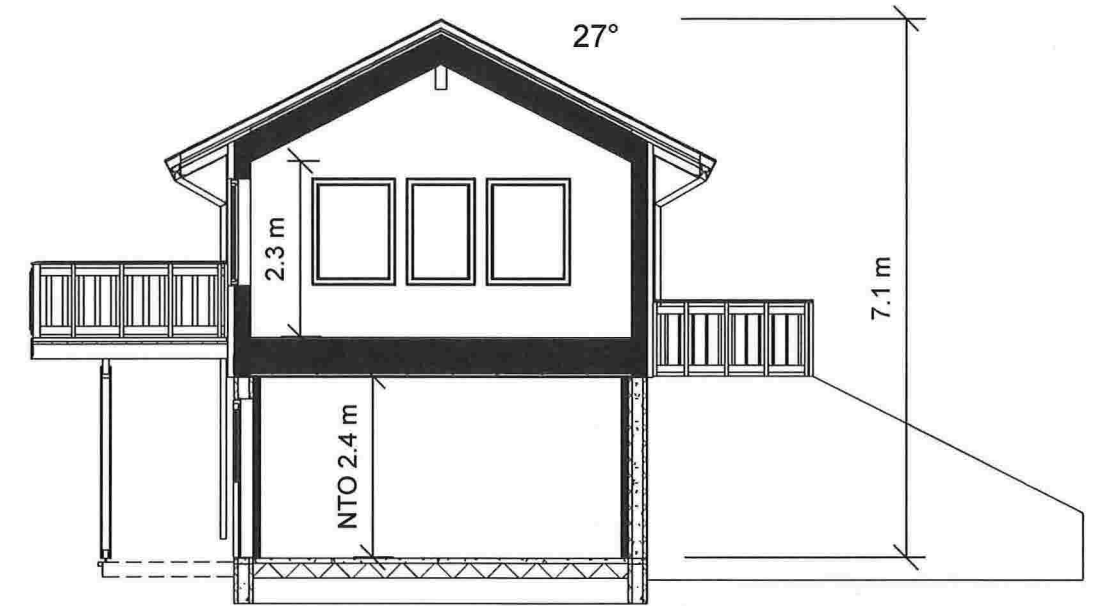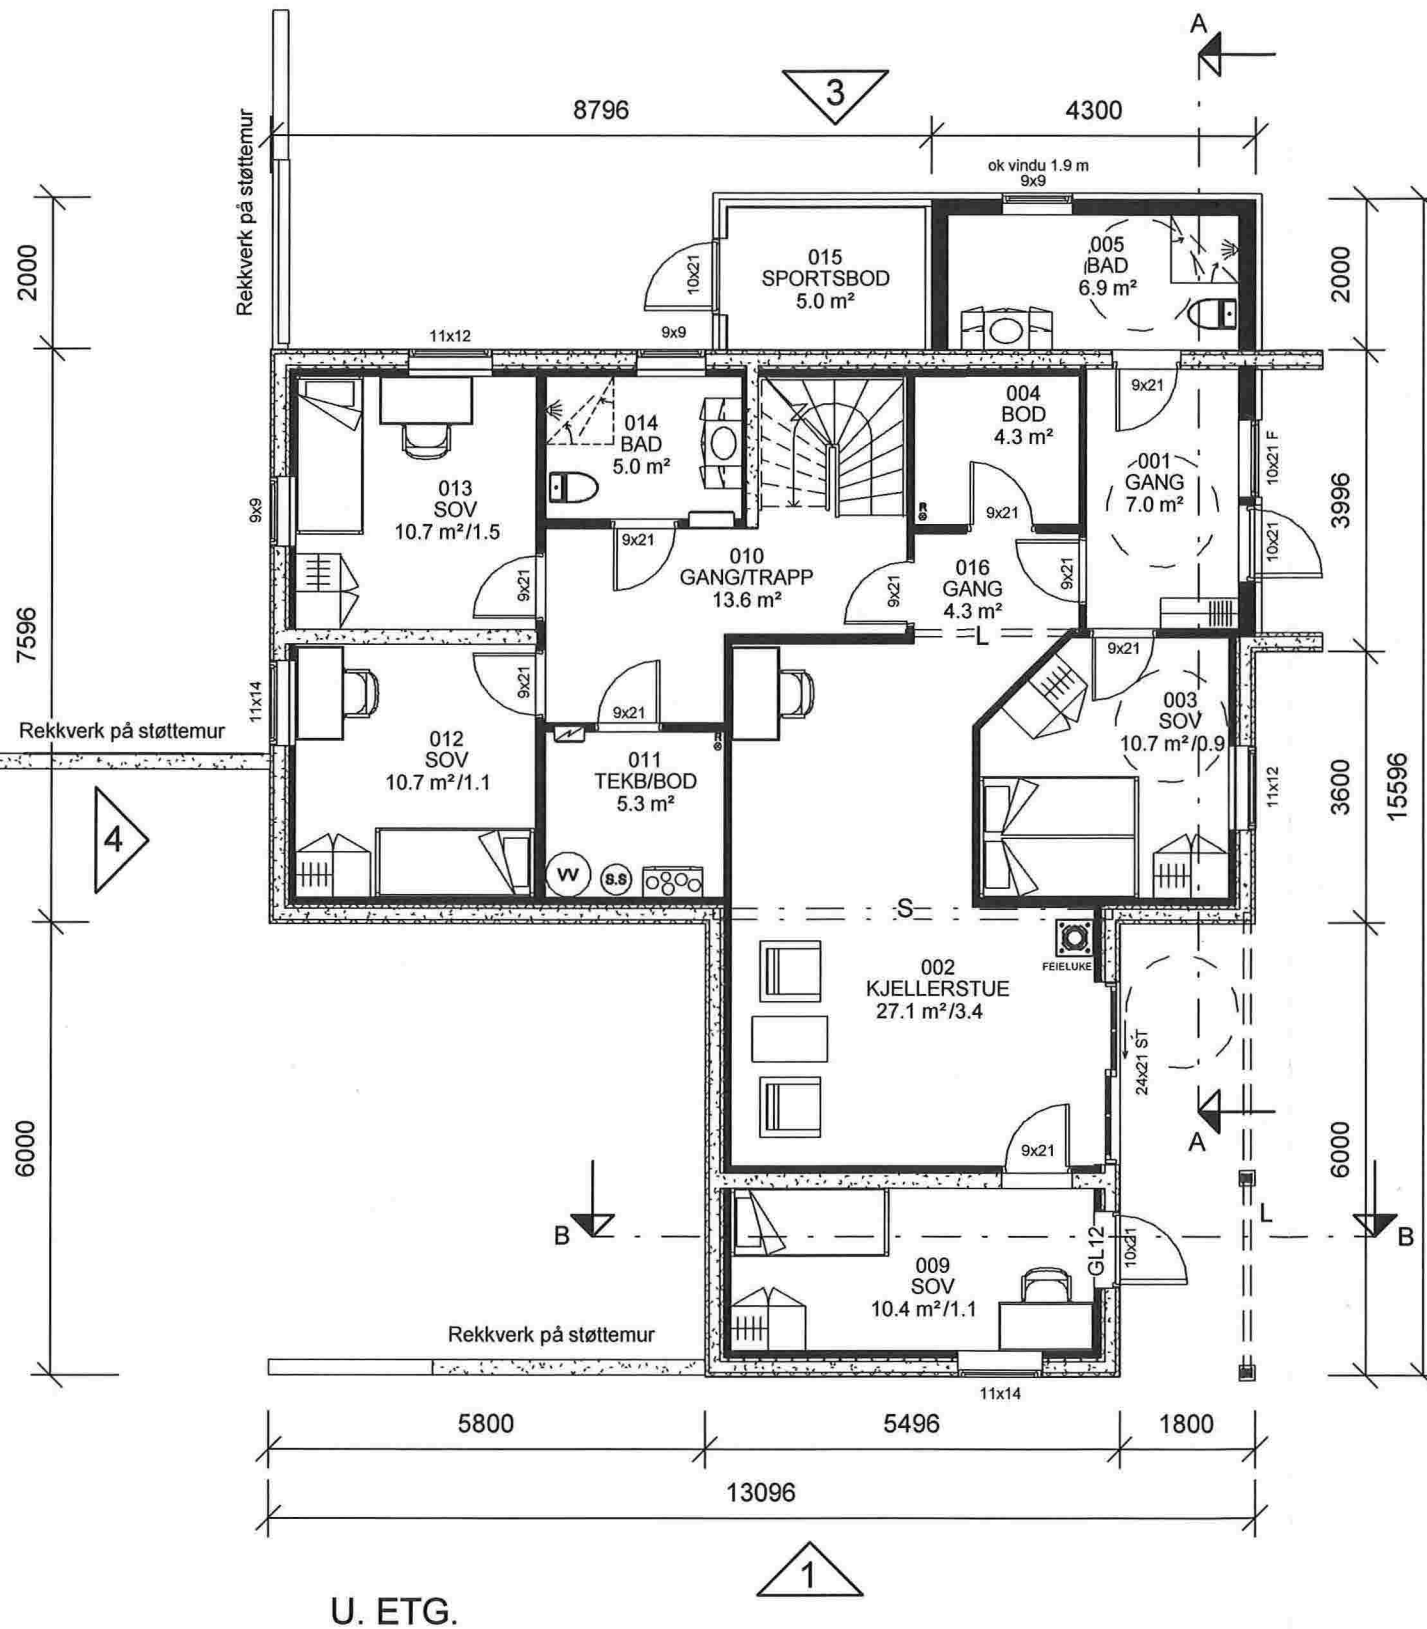

SNITT B-B

BRA	
Beskrivelse:	Areal:
HOVEDETG.	124.6 m <sup>2</sup>
UNDERETG.	129.9 m <sup>2</sup>
	254.5 m <sup>2</sup>

<b>P-ROM</b>	<b>229 m<sup>2</sup></b>
--------------	--------------------------

<b>BYA</b>	<b>168 m<sup>2</sup></b>
------------	--------------------------

**ANMERKNINGER:**

- Risikoklasse: 4 / Brannklasse: 1
- Energidokumentasjon: U-verdier angitt i energidokumentasjon.
- Arealer oppsatt i tabell er i hht NS3940
- Arealer angitt i de enkelte rom er oppgitt som faktiske gulvareal.
- I rom under skrå himling kan deler av dette areal ha lavere takhøyde enn 2,4m.
- L = LIMTRE / S = STÅLDRAGER / SK = SKURLAST
- NTO = NETTOMÅL
- Innredninger og sanitærutstyr vist på tegning kun inkludert hvis angitt i kontrakt.
- For symbolforklaringer, se leveringsbeskrivelse.
- Snøfangere på alle takflater ved glatte tak, og tak over 27°.
- Brannslukningsutstyr: Det leveres med en røykvarslar pr. etg / leilighet og en brannslange pr. leilighet.

⊗ R=Radonpunkt

REV:	DATO:	REVISJON:	SIGN:
A	27.01.14	Rev lhht. mail 27.01.14	EL
B	28.03.14	Innredn. sokkel, BYA + P-rom endret	RT

**MESTERHUS**  
KALAND TRELAST AS

TILTAKSHAVER: OVE KOLÅS

BYGGEPLASS: KOLÅS

G.nr/B.nr: 107/3

KOMMUNE: LINDÅS

**Unikus**  
Postboks 4104,  
Terminalveien 10  
8089 Bodo, tlf. 75 56 51 20  
E-mail: post@unikus.no

TEGN, INNHOLD:

Plan, snitt

PROSJEKT:

**Karianne Omt.**

ARKITEKT: Oddmund Berge

DATO: 20.01.14

TEGN: EL

PROSJEKT NR: 130557

TEGN.NR: 09.01

TILTAKSART:

Enebolig

MÅL:

1 : 100