

Situasjonsplan

1 : 500

Rev	Dato	Tekst	Tegn.	Kontr.

CAD-Q
ADDNODE GROUP
 Forskningsparken Hus 5 Gaustadalléen 21 0349 Oslo
 TLF: 22 02 07 00 FAX: 22 02 07 01 WWW.CAD-Q.NO


Tegningsstatus	Prosjektnr.: 2014.2
----------------	------------------------

Oppdragsgiver:


Tegningsnavn
Situasjonsplan Maria og Erling Rossnes
 Rev. 25.05.15 Oppdaterte snitt

Prosjekt
Enebolig Gnr. 155 bnr. 10


Dato: 25.05.2015	Tegnet av: KR	Kontrollert av:	Rev. dato:
Målestokk: 1:500	Tegningsnr.: A102		Rev.:

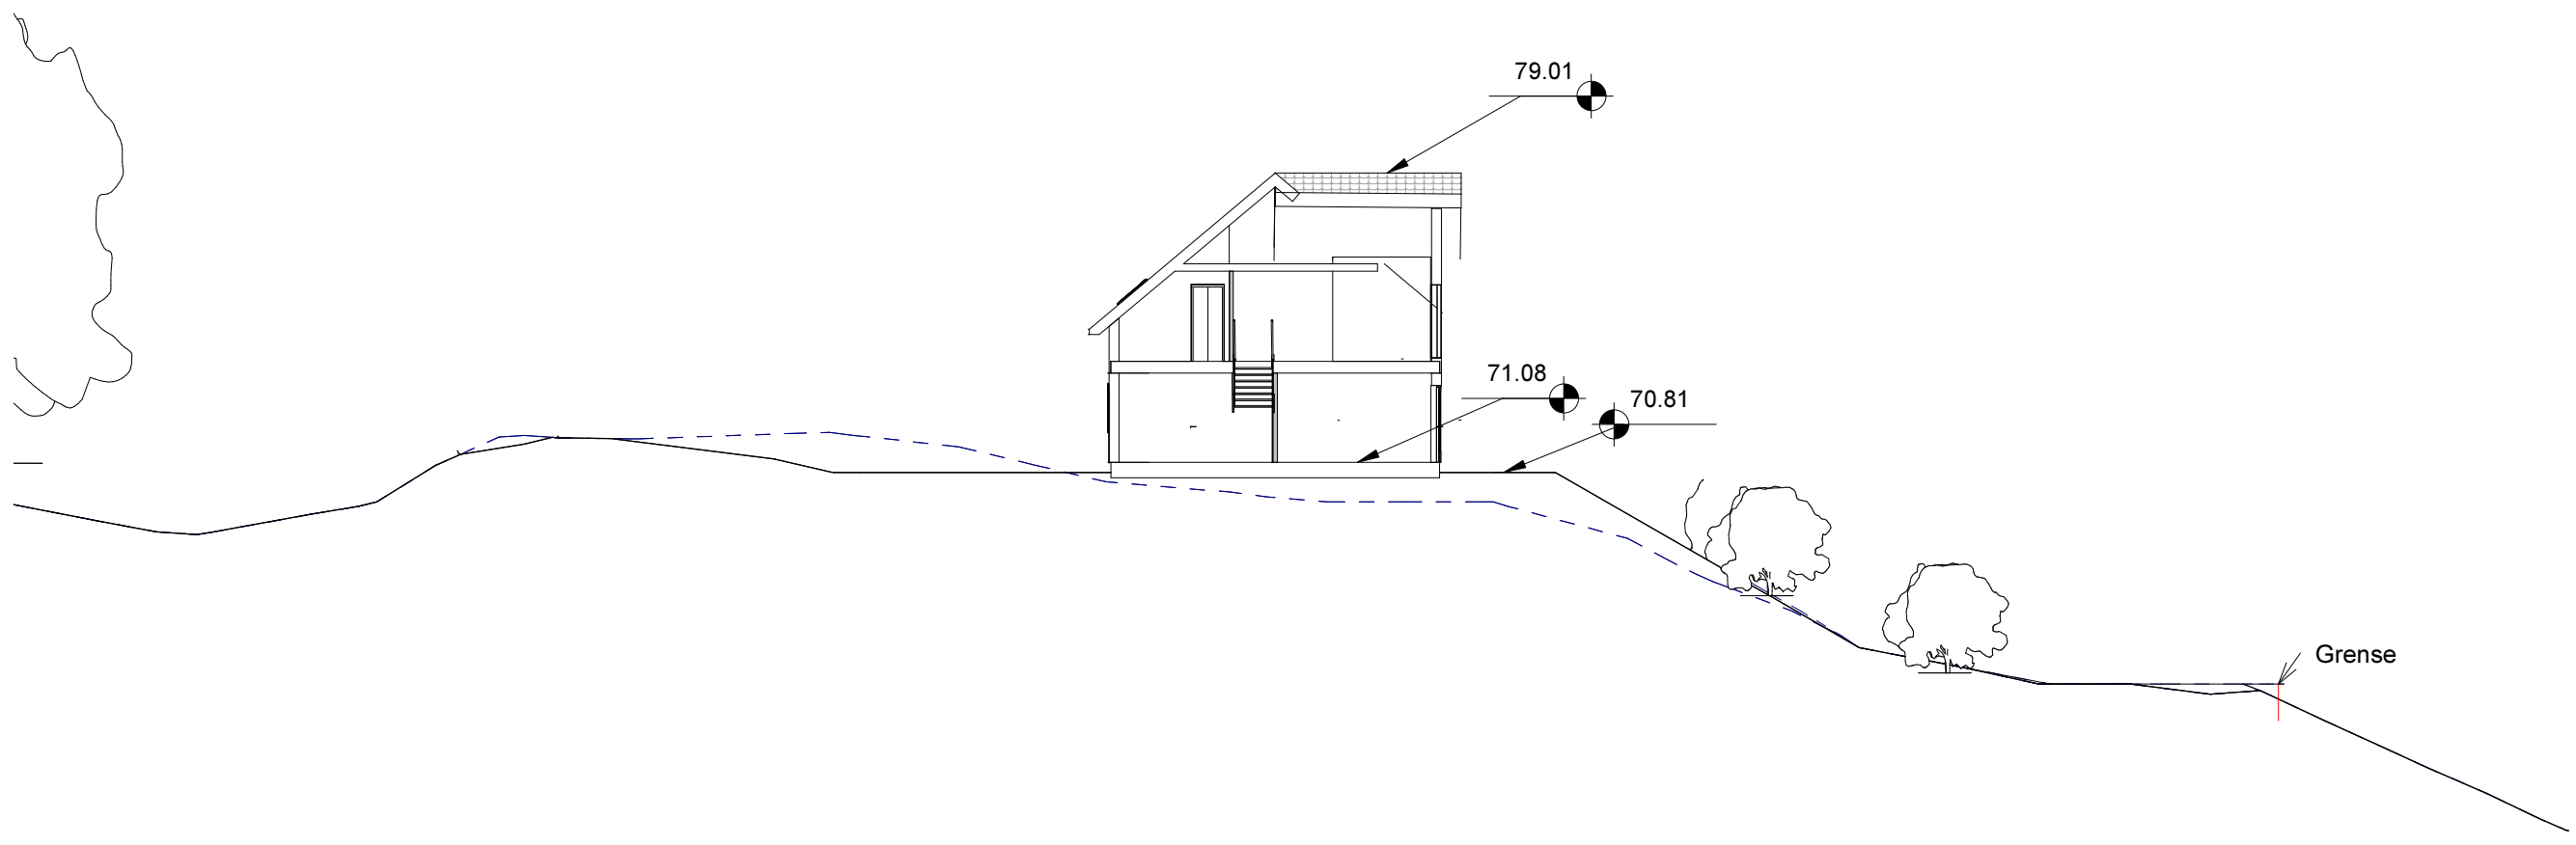

Terrengsnitt
1 : 200

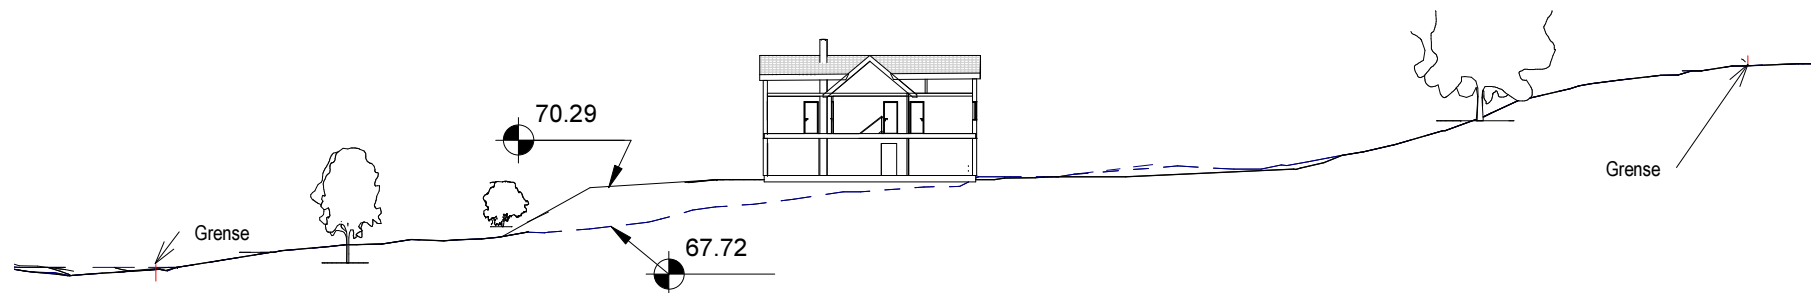

Terrengsnitt 2
1 : 500

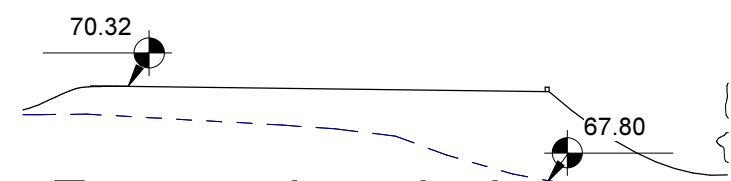

Terrengsnitt parkering
1 : 200

Rev	Dato	Tekst	Tegn.	Kontr.

CAD-Q
ADDNODE GROUP
 Forskningsparken Hus 5 Gaustadalléen 21 0349 Oslo
 TLF: 22 02 07 00 FAX: 22 02 07 01 WWW.CAD-Q.NO

Tegningsstatus: Prosjektnr.:
 2014.2

Oppdragsgiver:
 Tegningsnavn:
Terrengsnitt maria og erling Rossnes Rev.
25.05.15 Oppdaterte snitt

Prosjekt:
Enebolig Gnr. 155 bnr. 10

Dato: 25.05.2015	Tegnet av: KR	Kontrollert av:	Rev. dato:
Målestokk:	Tegningsnr.: A103	Rev.:	