



BYGGESØKNADSTEGNINGER
Fasade sørøst og sørvest

BYGGMANN

| | | | | |
|---|---------------------------------------|------------------------|---------------------|---------------------------|
| TILTAKSHAVER: | TILTAK: Thorsheim | MAL: | 1:100 | PROSJEKT BG AS: |
| LEVERANDØR: Seim Bygg AS Nesbrekka 28 5912 Seim | ANSVNLIG PROSJEKTERENDE: Dakark AS | G.NR. B.NR.: 209 46 | DATE: 13.05.2015 | INT. PROSJEKT: 1062-15 |
| TEGNINGENE MÅ IKKE KOPIERES ELLER BENYTTES VED UTFØRELSE AV ARBEIDER UTEN MEDVIRKNING FRA DAKARK AS TEGNINGENE ER IKKE GYLDIG UTEN KVALITETSSIKRINGSSYSTEMET TIL DAKARK AS | | ARKFORMAT: A2 | TEGNER: NJR | Org. nr.: 976598407 |
| | | | www.byggmann.no | ARK: 501 |

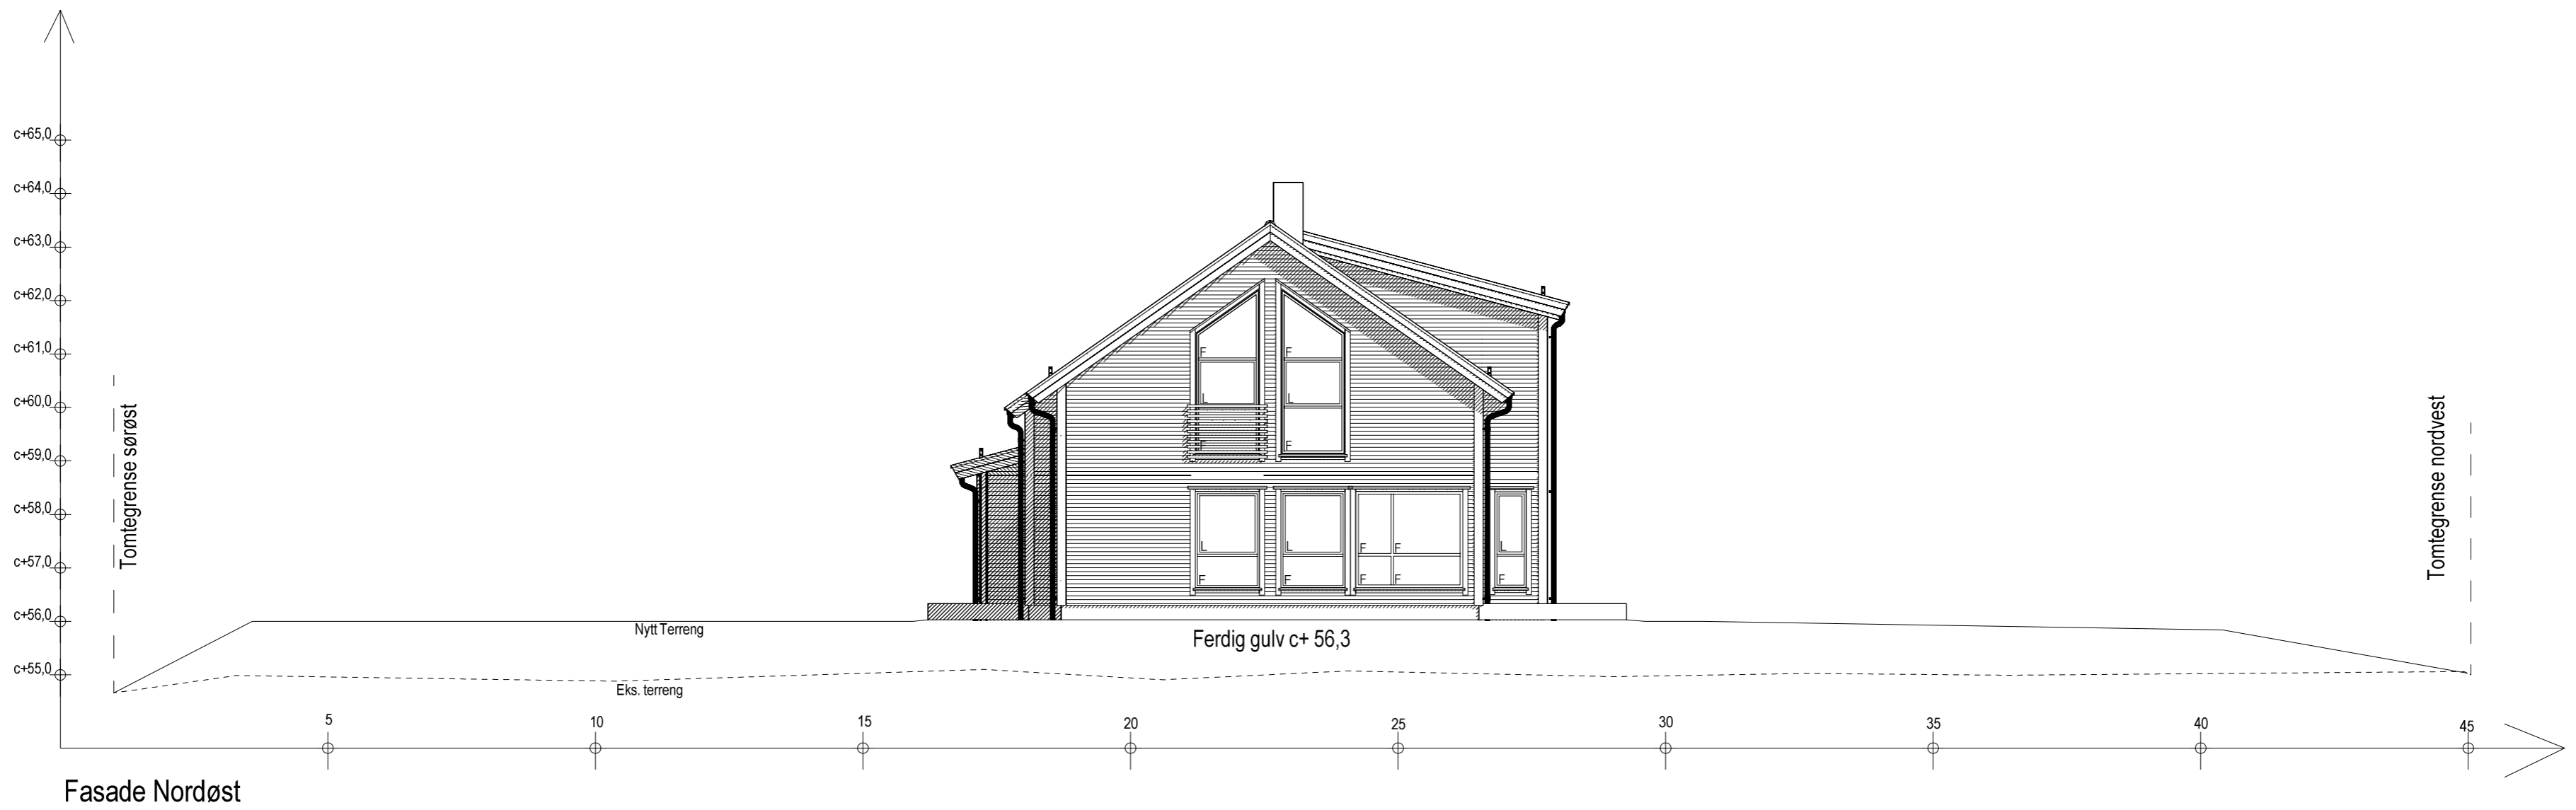

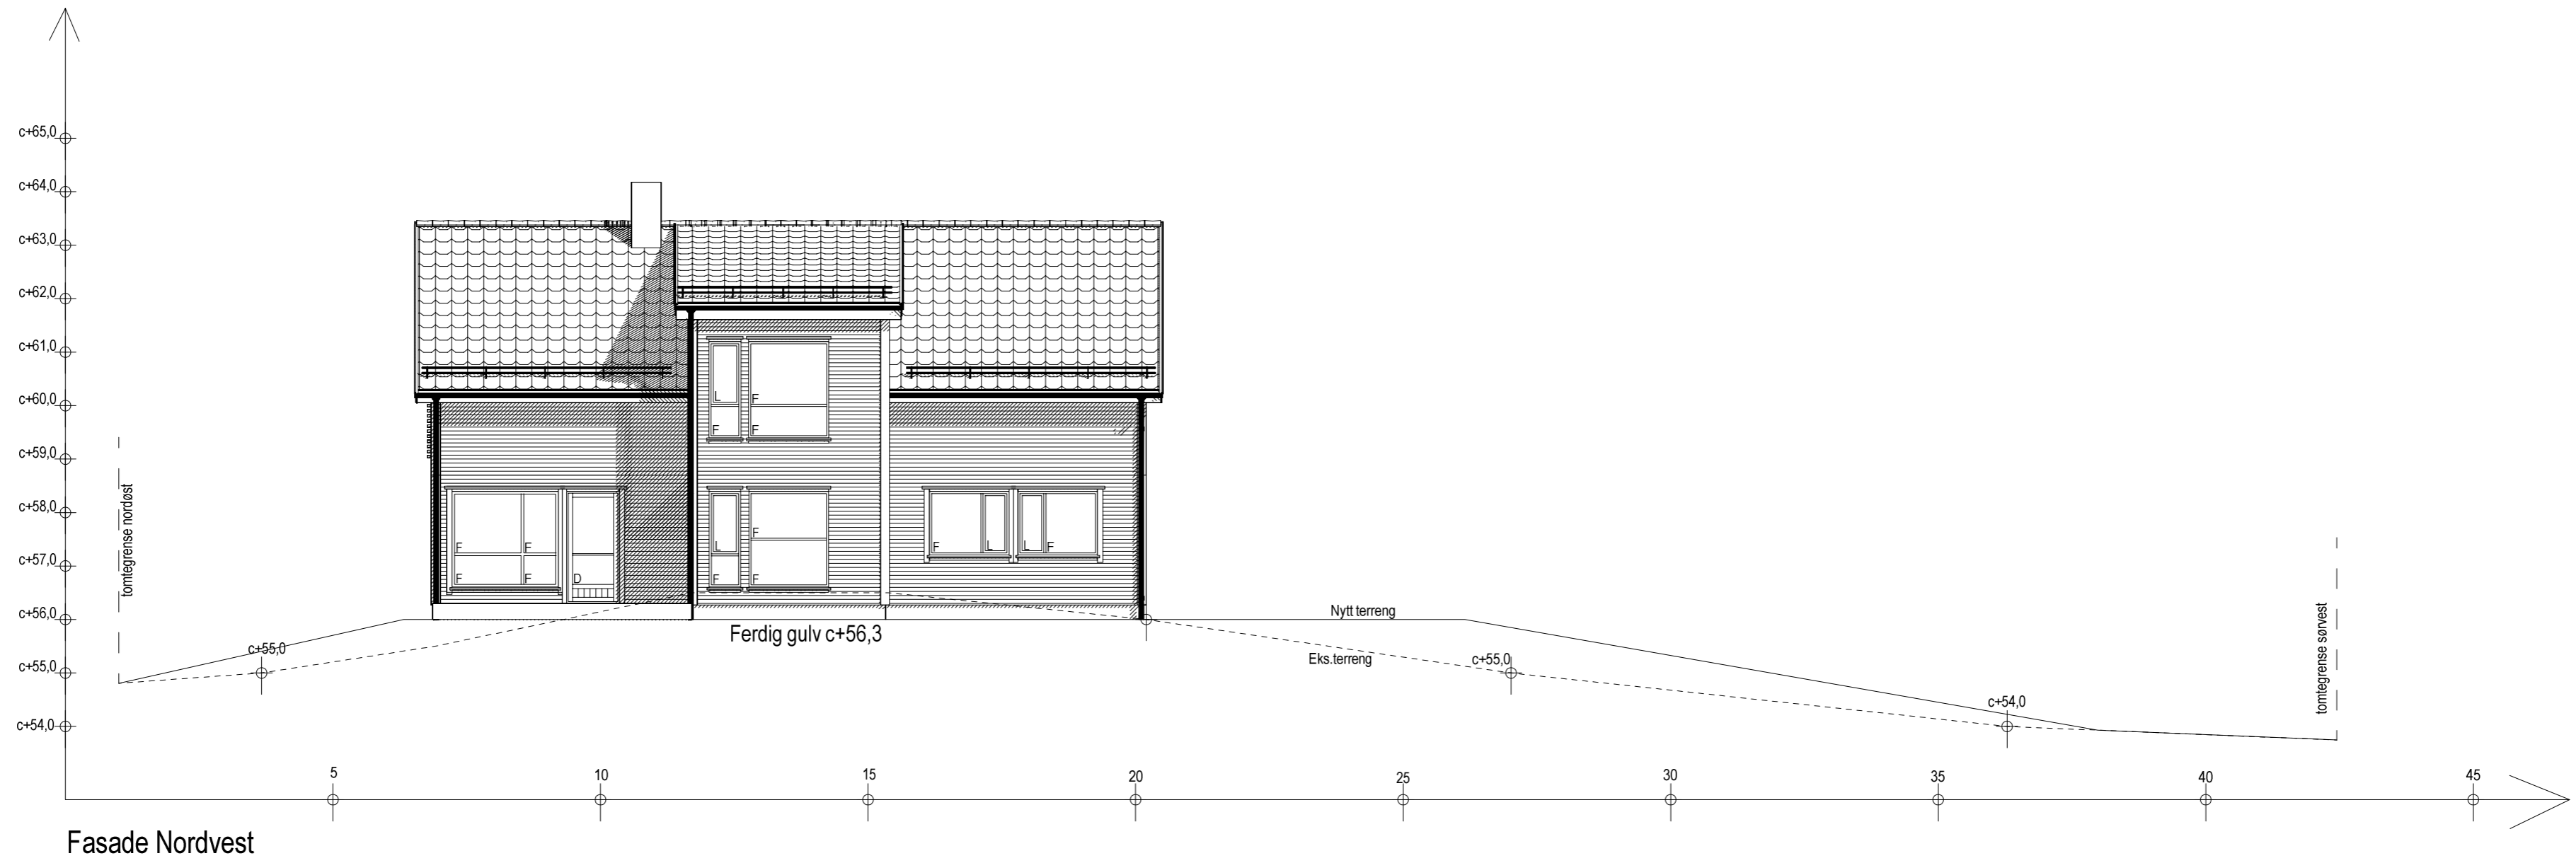


BYGGESØKNADSTEGNINGER
Fasade Nordøst og nordvest

BYGGMANN

| | | | | | |
|---|---------------------------|------------|------------|-----------------|--------------------|
| TILTAKSHAVER: | TILTAK: | G.NR.: | B.NR.: | MAL: | PROSJEKT BG AS: |
| | Thorsheim | 209 | 46 | 1:100 | |
| LEVERANDØR: | ANSVALLIG PROSJEKTERENDE: | ARKFORMAT: | DATE: | INT. PROSJEKT: | |
| Seim Bygg AS Nesbrekka 28 5912 Seim | Dakark AS | A2 | 13.05.2015 | 1062-15 | |
| TEGNER: | | | Org. nr.: | ARK: | |
| NJR | | | 976598407 | 502 | |
| TEGNINGENE MÅ IKKE KOPIERES ELLER BENYTTES VED UTFØRELSE AV ARBEIDER UTEN MEDVIRKNING FRA DAKARK AS TEGNINGENE ER IKKE GYLDIG UTEN KVALITETSSIKRINGSSYSTEMET TIL DAKARK AS | | | | www.byggmann.no | |



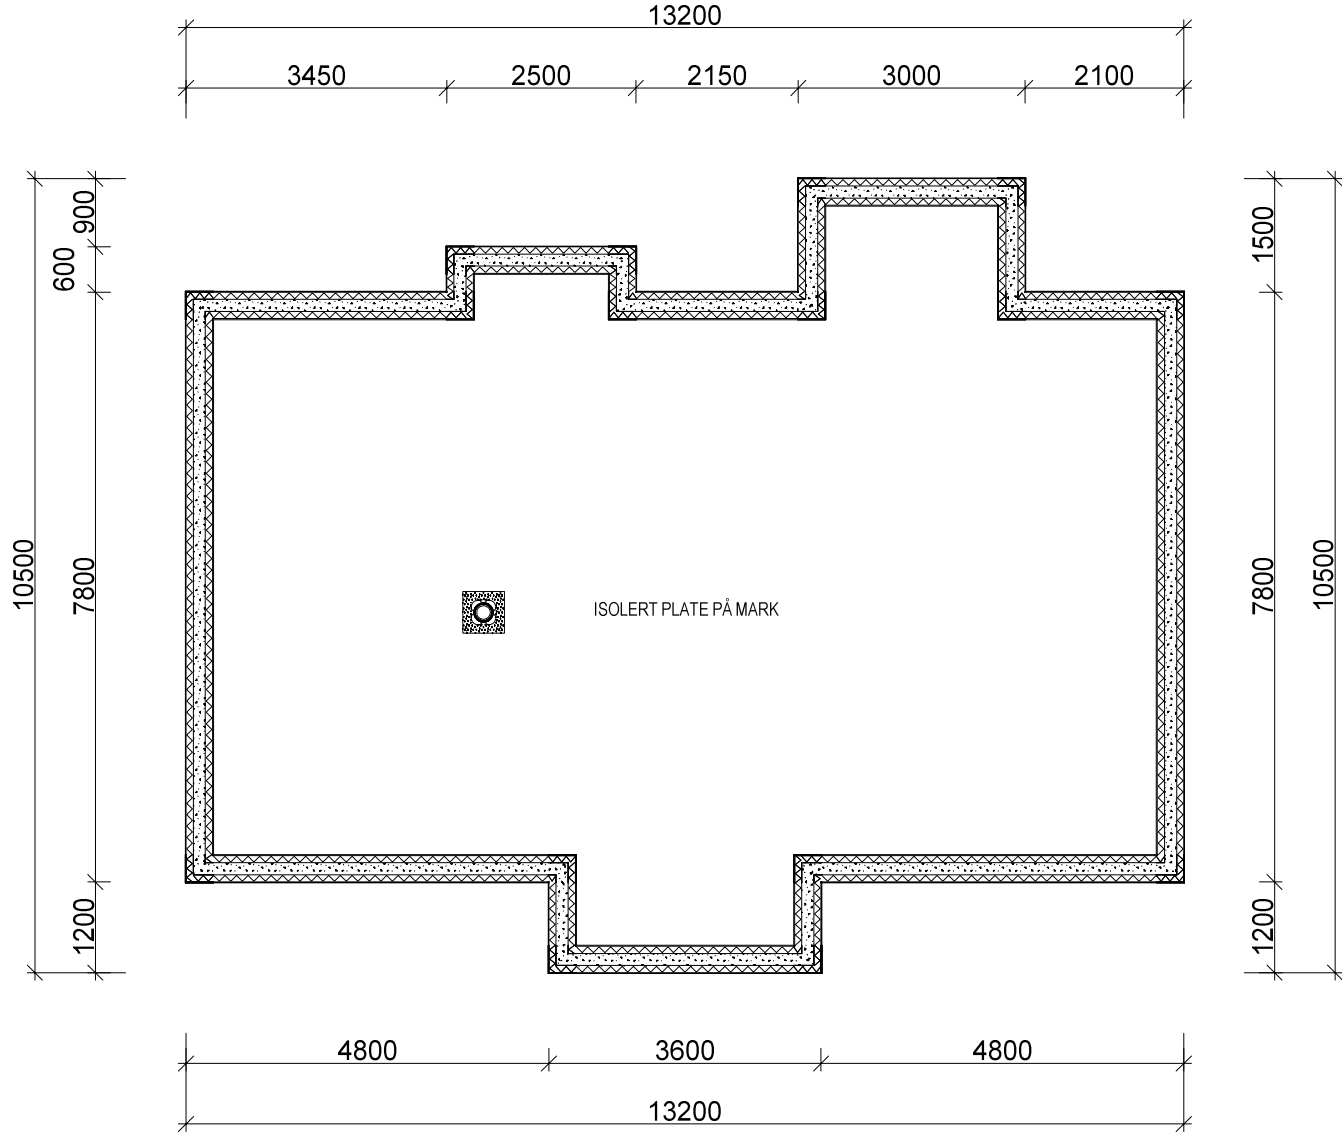


BYGGESØKNADSTEGNINGER
Fundament

BYGGMANN®

| | | | |
|---|---------------------------------------|---------------------------|--------------------|
| LEVERANDØR: Seim Bygg AS Nesbrekka 28 5912 Seim | TILTAK: Thorsheim | MÅL: 1:100 | PROSJEKT BG AS: |
| | G.NR.: 209 BNR.: 46 | INT. PROSJEKT: 1062-15 | |
| | ANSVÅLIG PROSJEKTERENDE: Dakark AS | Org. nr.: 976598407 | |
| | ARKFORMAT: A3 | www.byggmann.no | ARK: 503 |
| <small>TEGNINGENE MÅ IKKE KOPIERES ELLER BENYTTES VED UTFØRELSE AV ARBEIDER UTEN MEDVIRKNING FRA DAKARK AS TEGNINGENE ER IKKE GYLDIG UTEN KVALITETSSIKRINGSSYSTEMET TIL DAKARK AS</small> | | | |



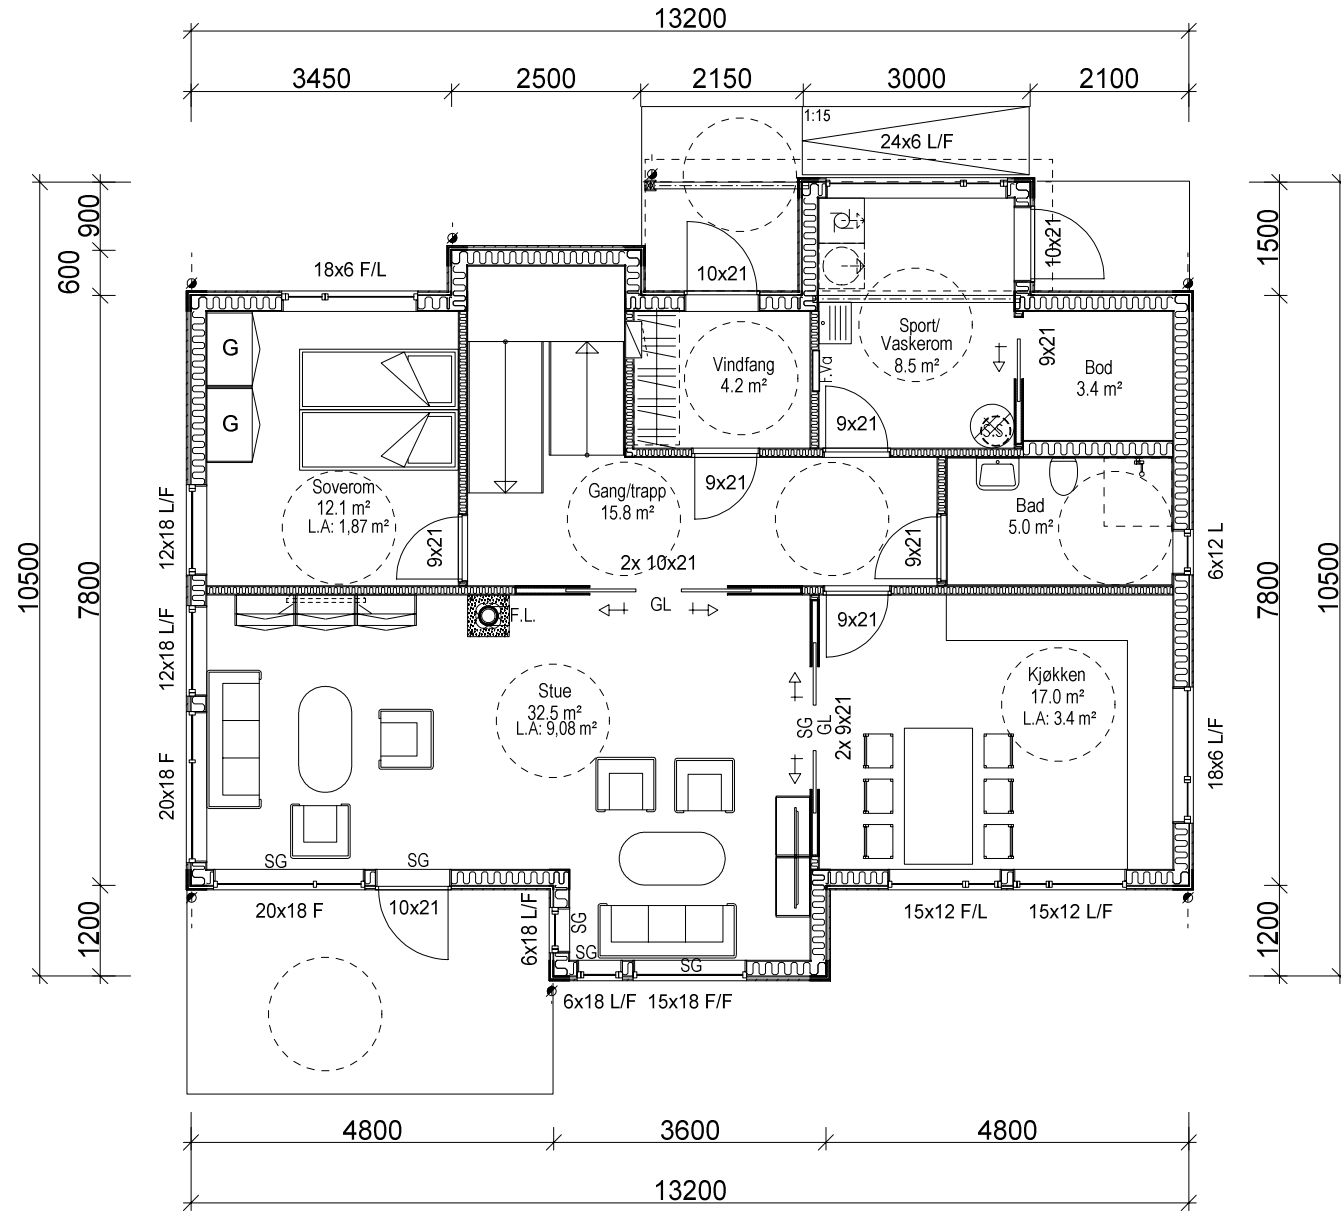

BYGGESØKNADSTEGNINGER
1. Etasje

TILTAKSFAVER:

TILTAK:
 Thorsheim

G.NR.: 209
 B.NR.: 46

MAK:
 1:100

PROSJEKT
 BG AS:

LEVERANDØR:
 Seim Bygg AS
 Nesbrekka 28
 5912 Seim

ANSVÅLIG PROSJEKTERENDE:
 Dakark AS


INT. PROSJEKT:
 1062-15

Org. nr.: 976598407
 ARK:
 504



TEGNINGENE MÅ IKKE KOPIERES ELLER BENYTTES VED UTFØRELSE AV ARBEIDER UTEN MEDVIRKNING FRA DAKARK AS
 TEGNINGENE ER IKKE GYLDIG UTEN KVALITETSSIKRINGSSYSTEMET TIL DAKARK AS

www.byggmann.no



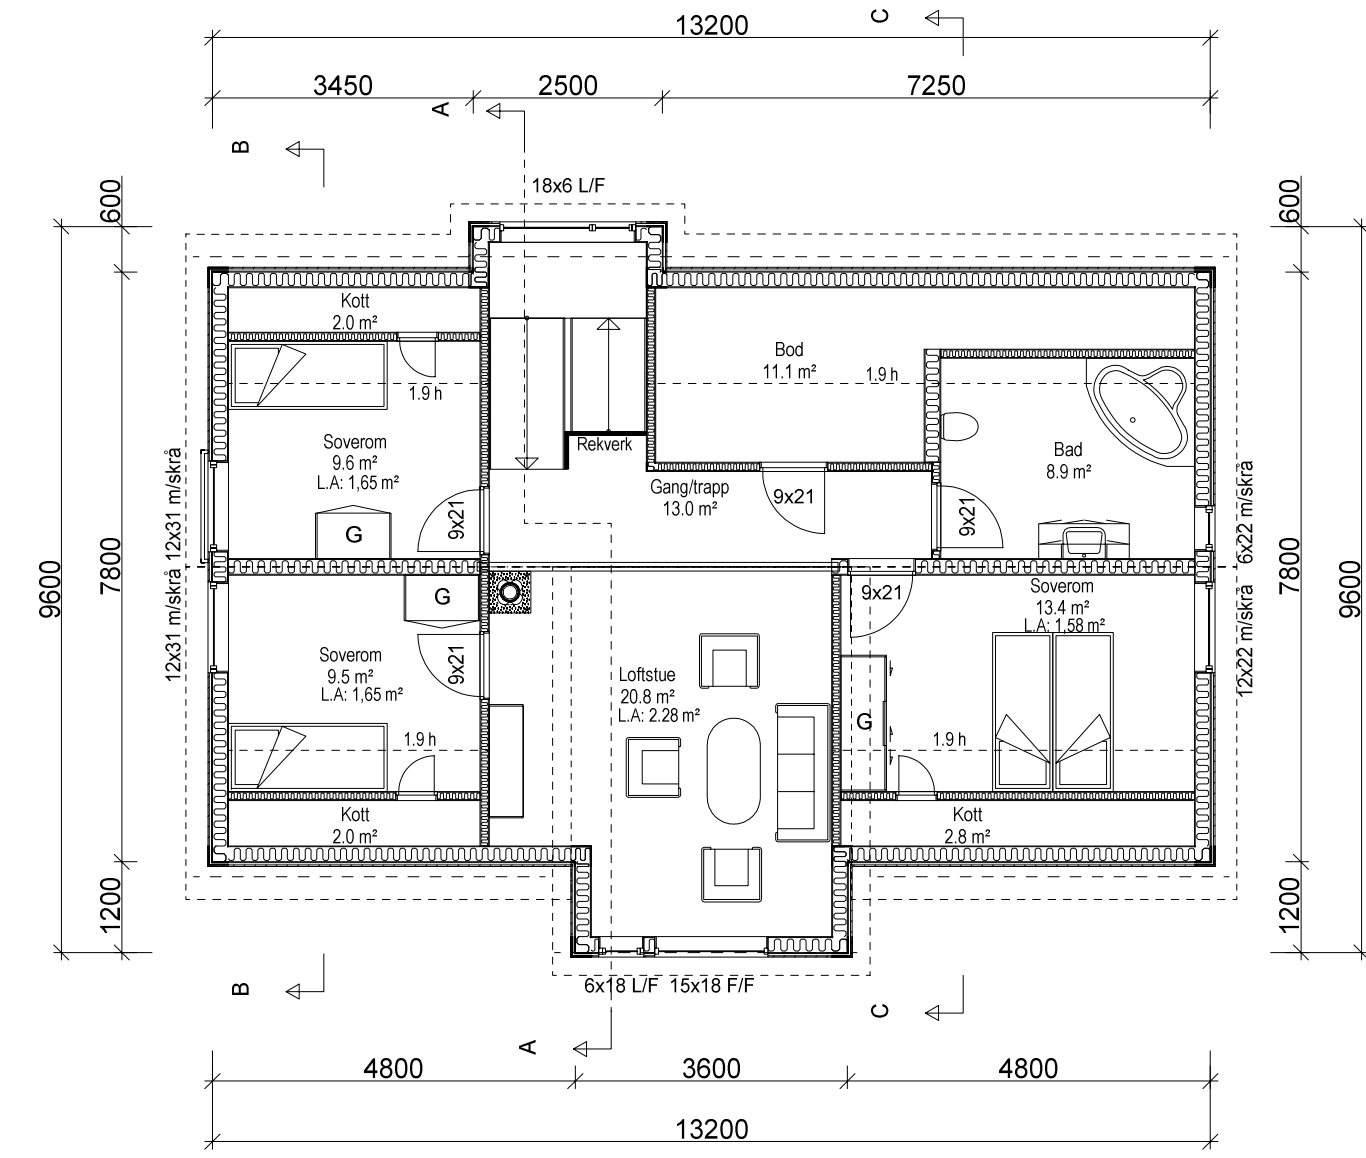

| AREALER | BTA | BRA |
|-------------|----------------------|----------------------|
| Loft | | |
| Etasjeplan | 90.4 m ² | 85.9 m ² |
| Hovedetasje | 116.5 m ² | 103.3 m ² |
| Underetasje | | |
| Kjeller | | |
| Leilighet 1 | | |
| Leilighet 2 | | |
| Summer: | 206.9 m ² | 189.2 m ² |
| BYA | | 119.2 m ² |


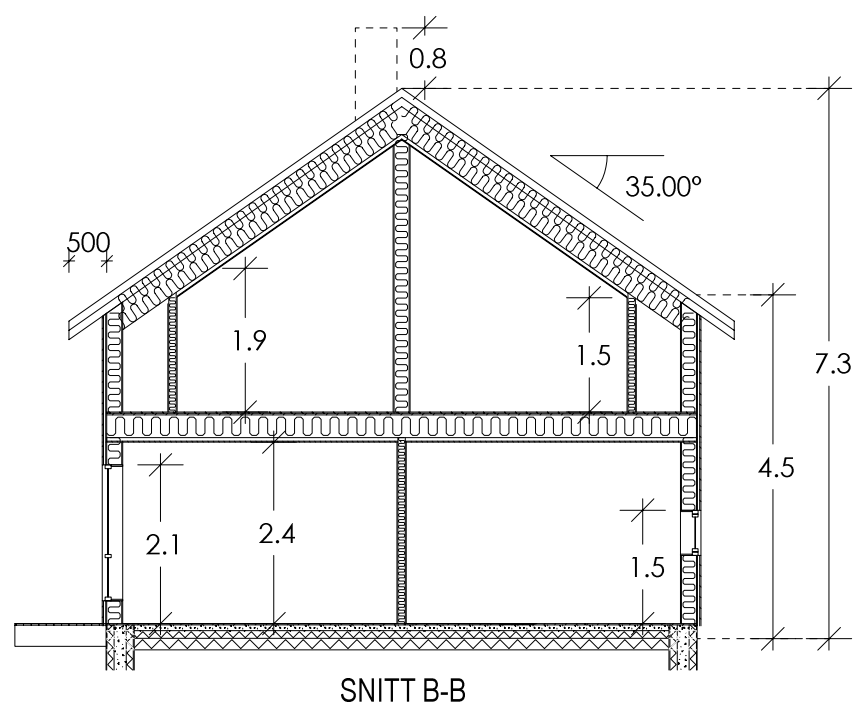
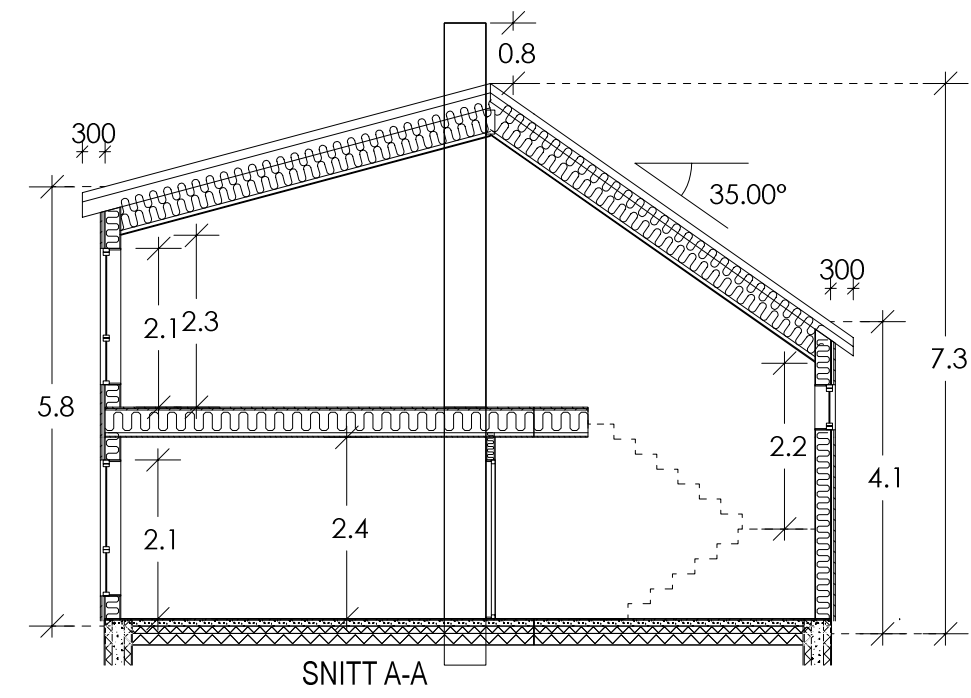


BYGGMANN®

BYGGESØKNADSTEGNINGER 2.Etasje og snitt

| | | | | | | | |
|---|--|--|------------------|--|-----------------------------|---------------------------|---|
| TILTAKSHAVER: Seim Bygg AS Nesbrekka 28 5912 Seim | TILTAK: Thorsheim | G.NR.: 209 | B.NR.: 46 | ANSVALLIG PROSJEKTERENDE: Dakark AS | PROSJEKT BG AS: 1:100 | INT. PROSJEKT: 1062-15 | GODKJENT FOR ANSVARRETT 976598407 |
| | LEVERANDØR: Seim Bygg AS Nesbrekka 28 5912 Seim | ANSVALLIG PROSJEKTERENDE: Dakark AS | ARKFORMAT: A3 | | MALE: 1:100 | INT. PROSJEKT: 1062-15 | |
| TEGNINGENE MÅ IKKE KOPIERES ELLER BENYTTES VED UTFØRELSE AV ARBEIDER UTEN MEDVIRKNING FRA DAKARK AS TEGNINGENE ER IKKE GYLDIG UTEN KVALITETSSIKRINGSSYSTEMET TIL DAKARK AS | | | | | www.byggmann.no | ARK: 505 | |



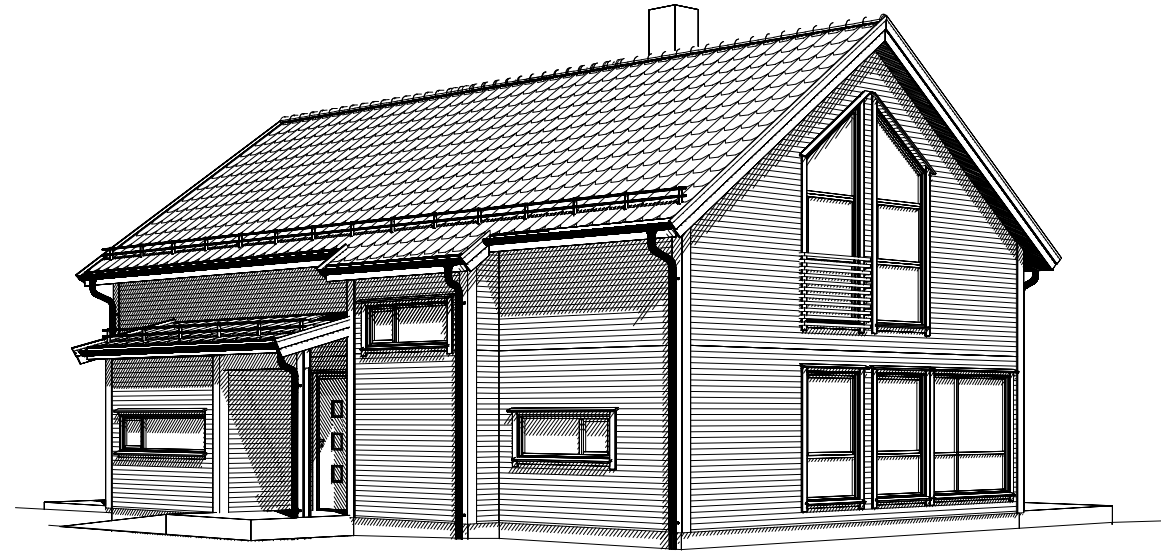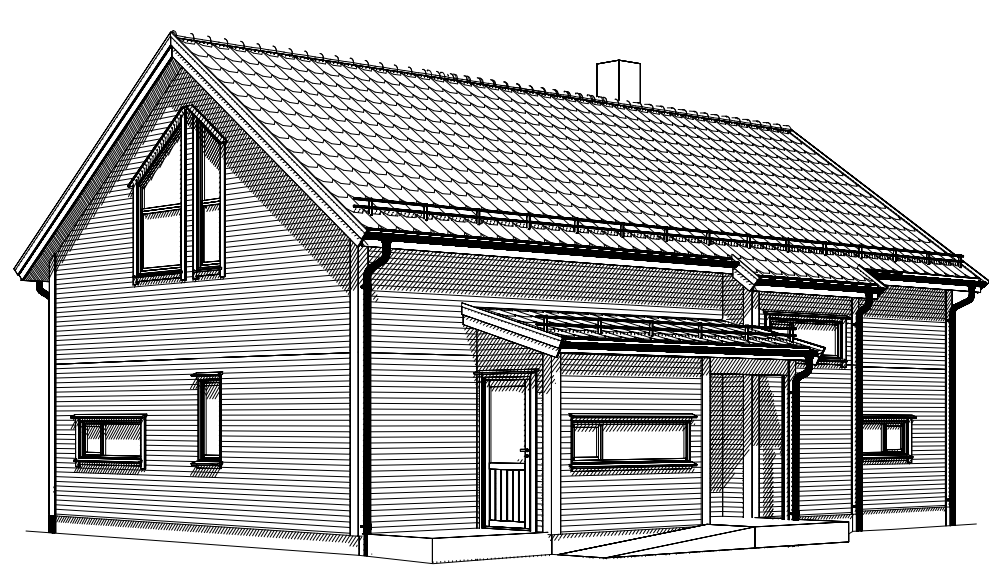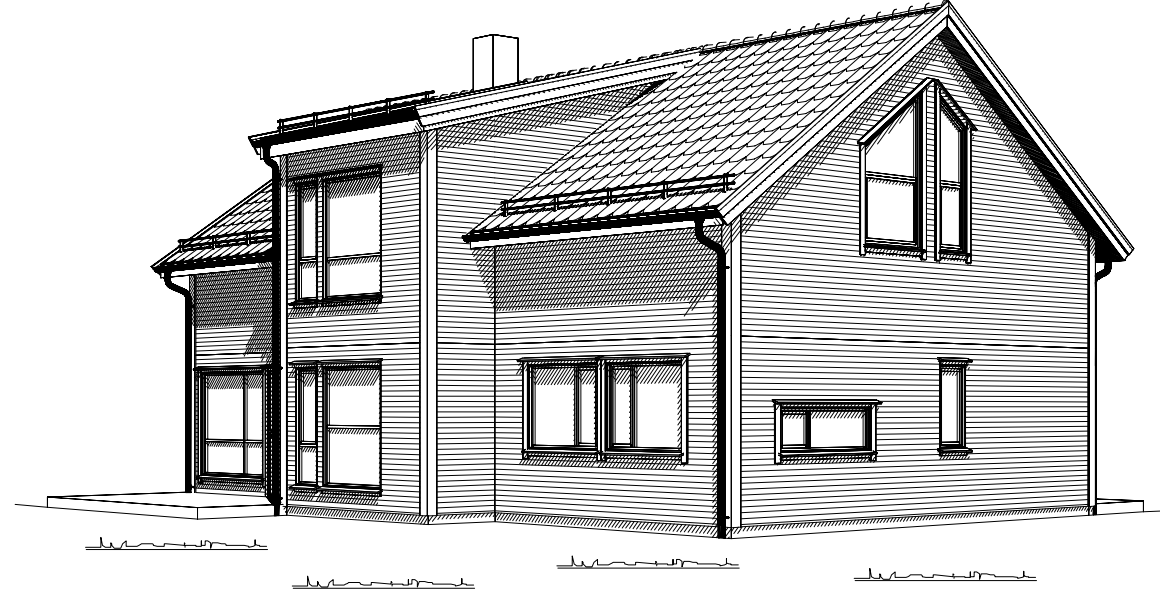

BYGGMANN®

BYGGMANN®


| | | | |
|---|--|-------------------------|---------------------------|
| TILTAKEHVER: Seim Bygg AS Nesbrekka 28 5912 Seim | TILTAK: Thorsheim | G.NR.: 209 B.NR.: 46 | PROSJEKT B.G.A.S.: |
| | ANSVARLIG PROSJEKTERENDE: Dakark AS | ARKFORMAT: A3 | 1: |
| LEVERANDØR: Seim Bygg AS Nesbrekka 28 5912 Seim | TEGNER: NJR | DATO: 13.05.2015 | INT. PROSJEKT: 1062-15 |
| TEGNINGENE MÅ IKKE KOPIERES ELLER BENYTTES VED UTFØRELSE AV ARBEIDER UTEN MEDVIRKNING FRA DAKARK AS TEGNINGENE ER IKKE GYLDIG UTEN KVALITETSSIKRINGSSYSTEMET TIL DAKARK AS | www.byggmann.no | Org. nr.: 976598407 | ARK: 507 |



PROSJEKTERINGSSYSTEMET

Situasjonsplan 209/46 Lindås Kommune


Situasjonsplan - Thorsheim
Seim Bygg AS 1062-15
209/46 - Lindås Kommune

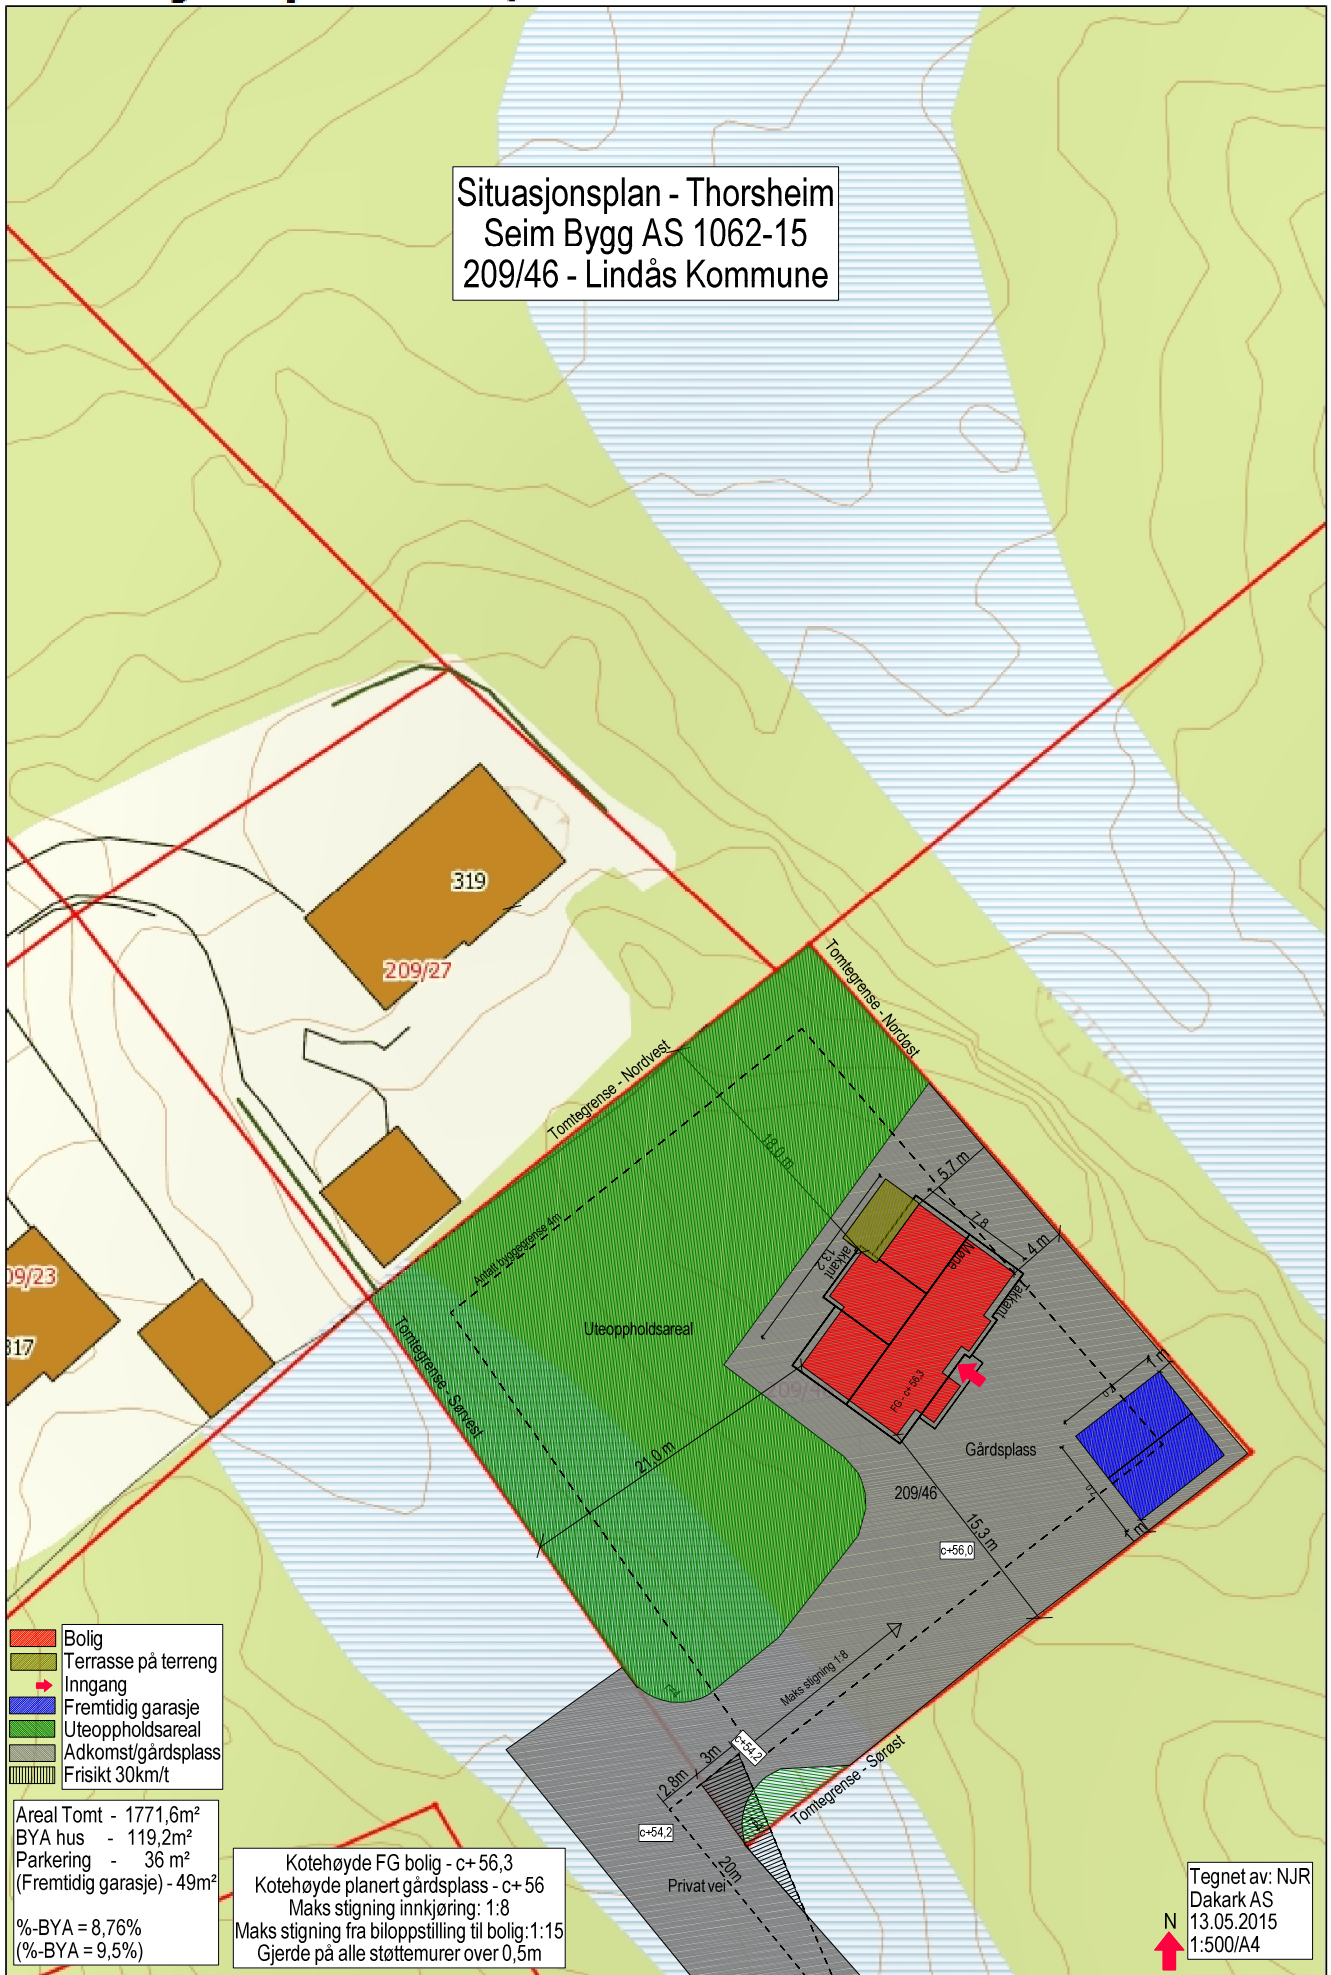

Målestokk: 1:500

Situasjonsplan 209/46 Lindås Kommune

Snitthenvising - Thorsheim
Seim Bygg AS 1062-15
209/46 - Lindås Kommune

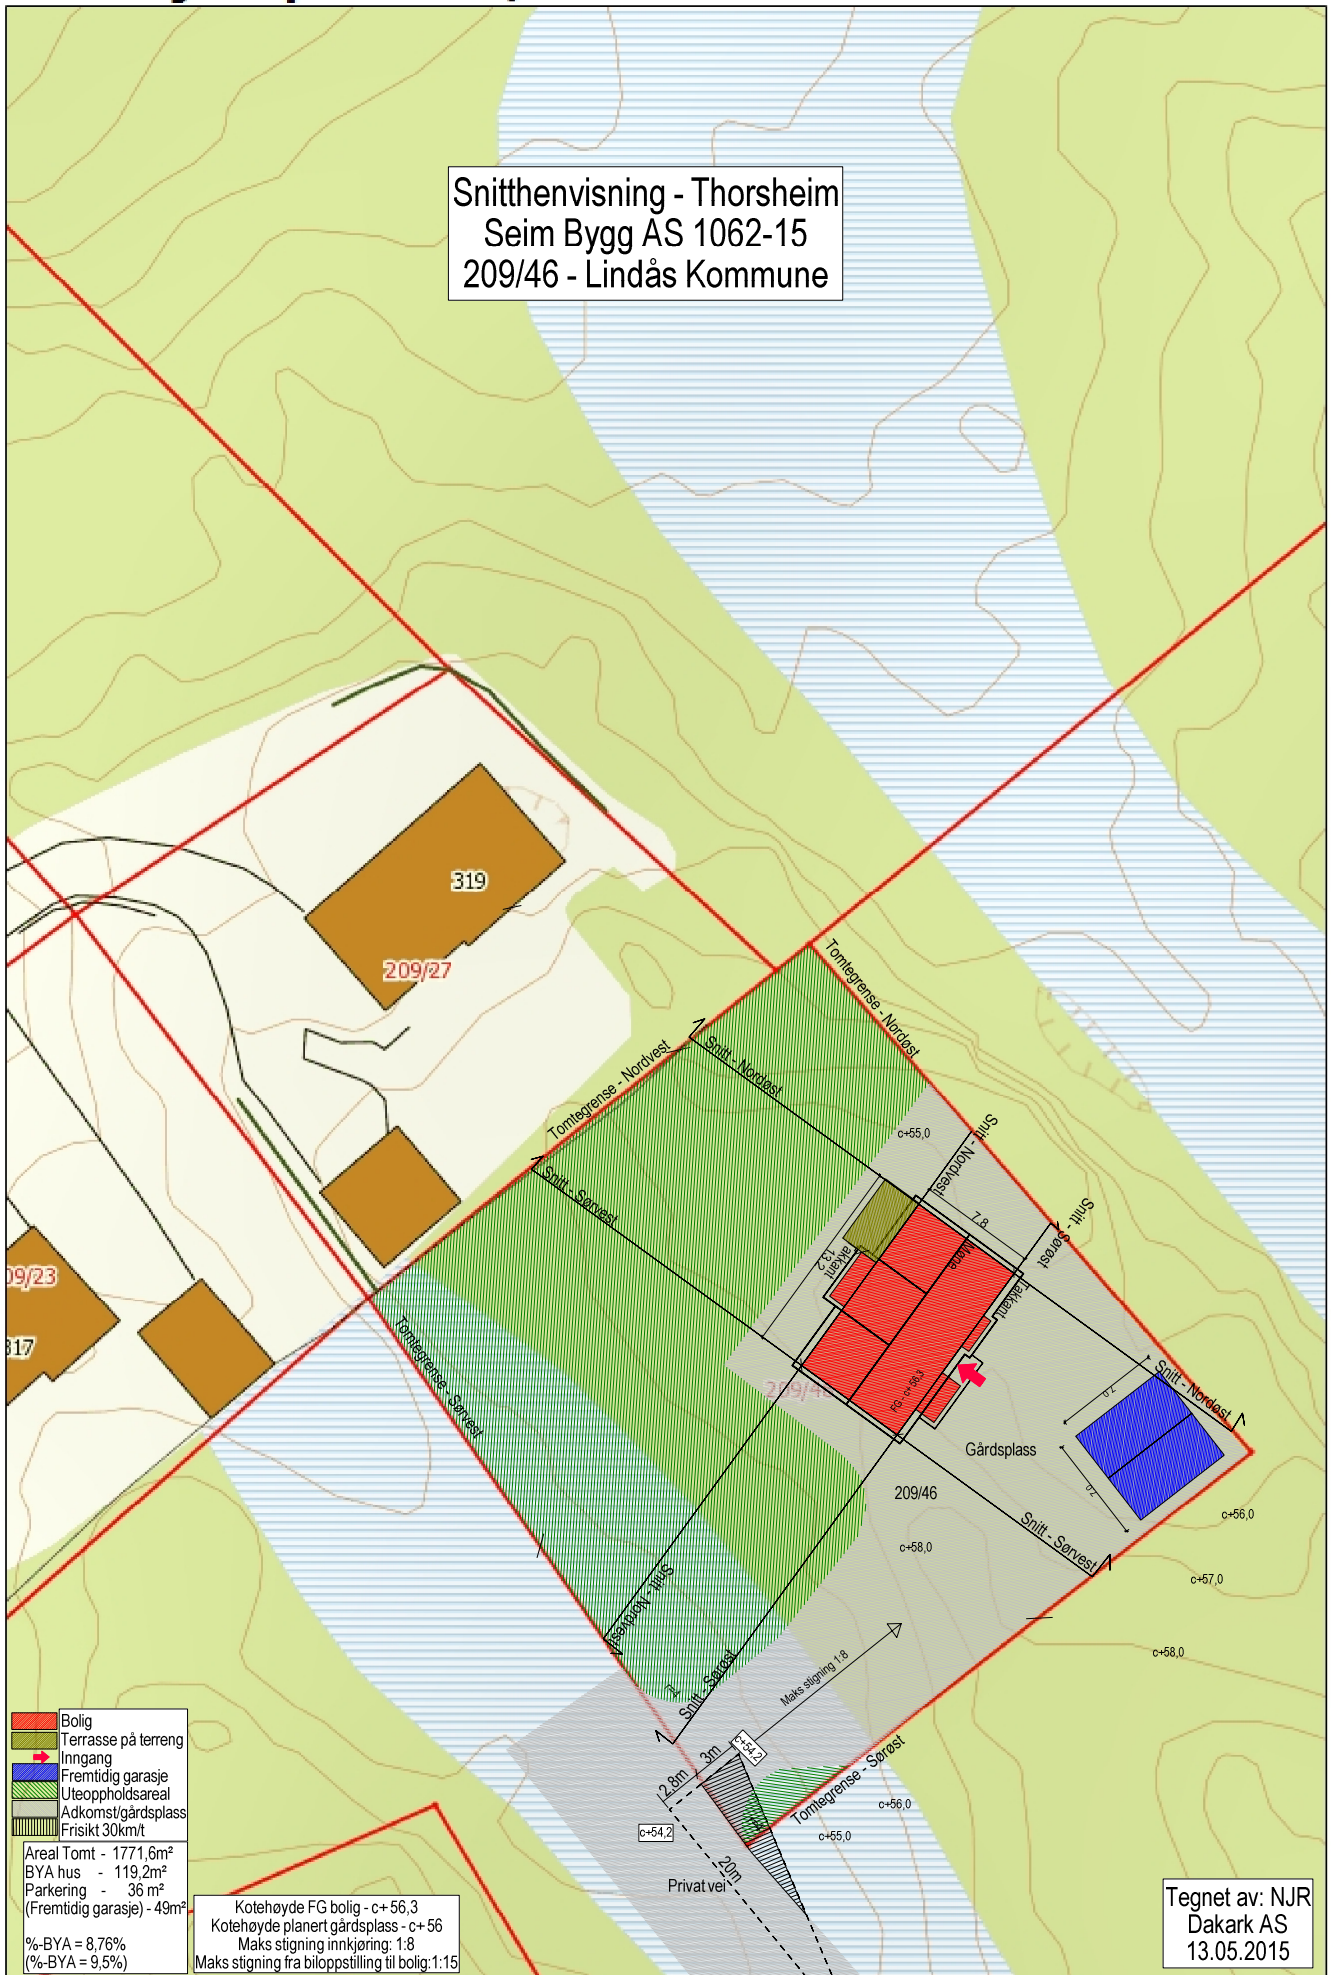

- Bolig
 - Terrasse på terreng
 - Inngang
 - Fremtidig garasje
 - Uteoppholdsareal
 - Adkomst/gårdsplass
 - Frisikt 30km/t
- Areal Tomt - 1771,6m²
 BYA hus - 119,2m²
 Parkering - 36 m²
 (Fremtidig garasje) - 49m²
- % -BYA = 8,76%
 (% -BYA = 9,5%)

Kotehøyde FG bolig - c+ 56,3
 Kotehøyde planert gårdsplass - c+ 56
 Maks stigning innkjøring: 1:8
 Maks stigning fra biloppstilling til bolig: 1:15

Tegnet av: NJR
 Dakark AS
 13.05.2015

Målestokk: 1:500