



BYGGESØKNADSTEGNINGER
Fasade sørøst og sørvest

BYGGMANN

TILTAKSHAVER:	TILTAK: Thorsheim	MAL:	1:100	PROSJEKT BG AS:
LEVERANDØR: Seim Bygg AS Nesbrekka 28 5912 Seim	ANSVNLIG PROSJEKTERENDE: Dakark AS	G.NR. B.NR.: 209 46	ARKFORMAT: A2	INT. PROSJEKT: 1062-15
TEGNINGENE MÅ IKKE KOPIERES ELLER BENYTTES VED UTFØRELSE AV ARBEIDER UTEN MEDVIRKNING FRA DAKARK AS TEGNINGENE ER IKKE GYLDIG UTEN KVALITETSSIKRINGSSYSTEMET TIL DAKARK AS		DATE: 13.05.2015	TEGNER: NJR	Org. nr.: 976598407
			www.byggmann.no	ARK: 501

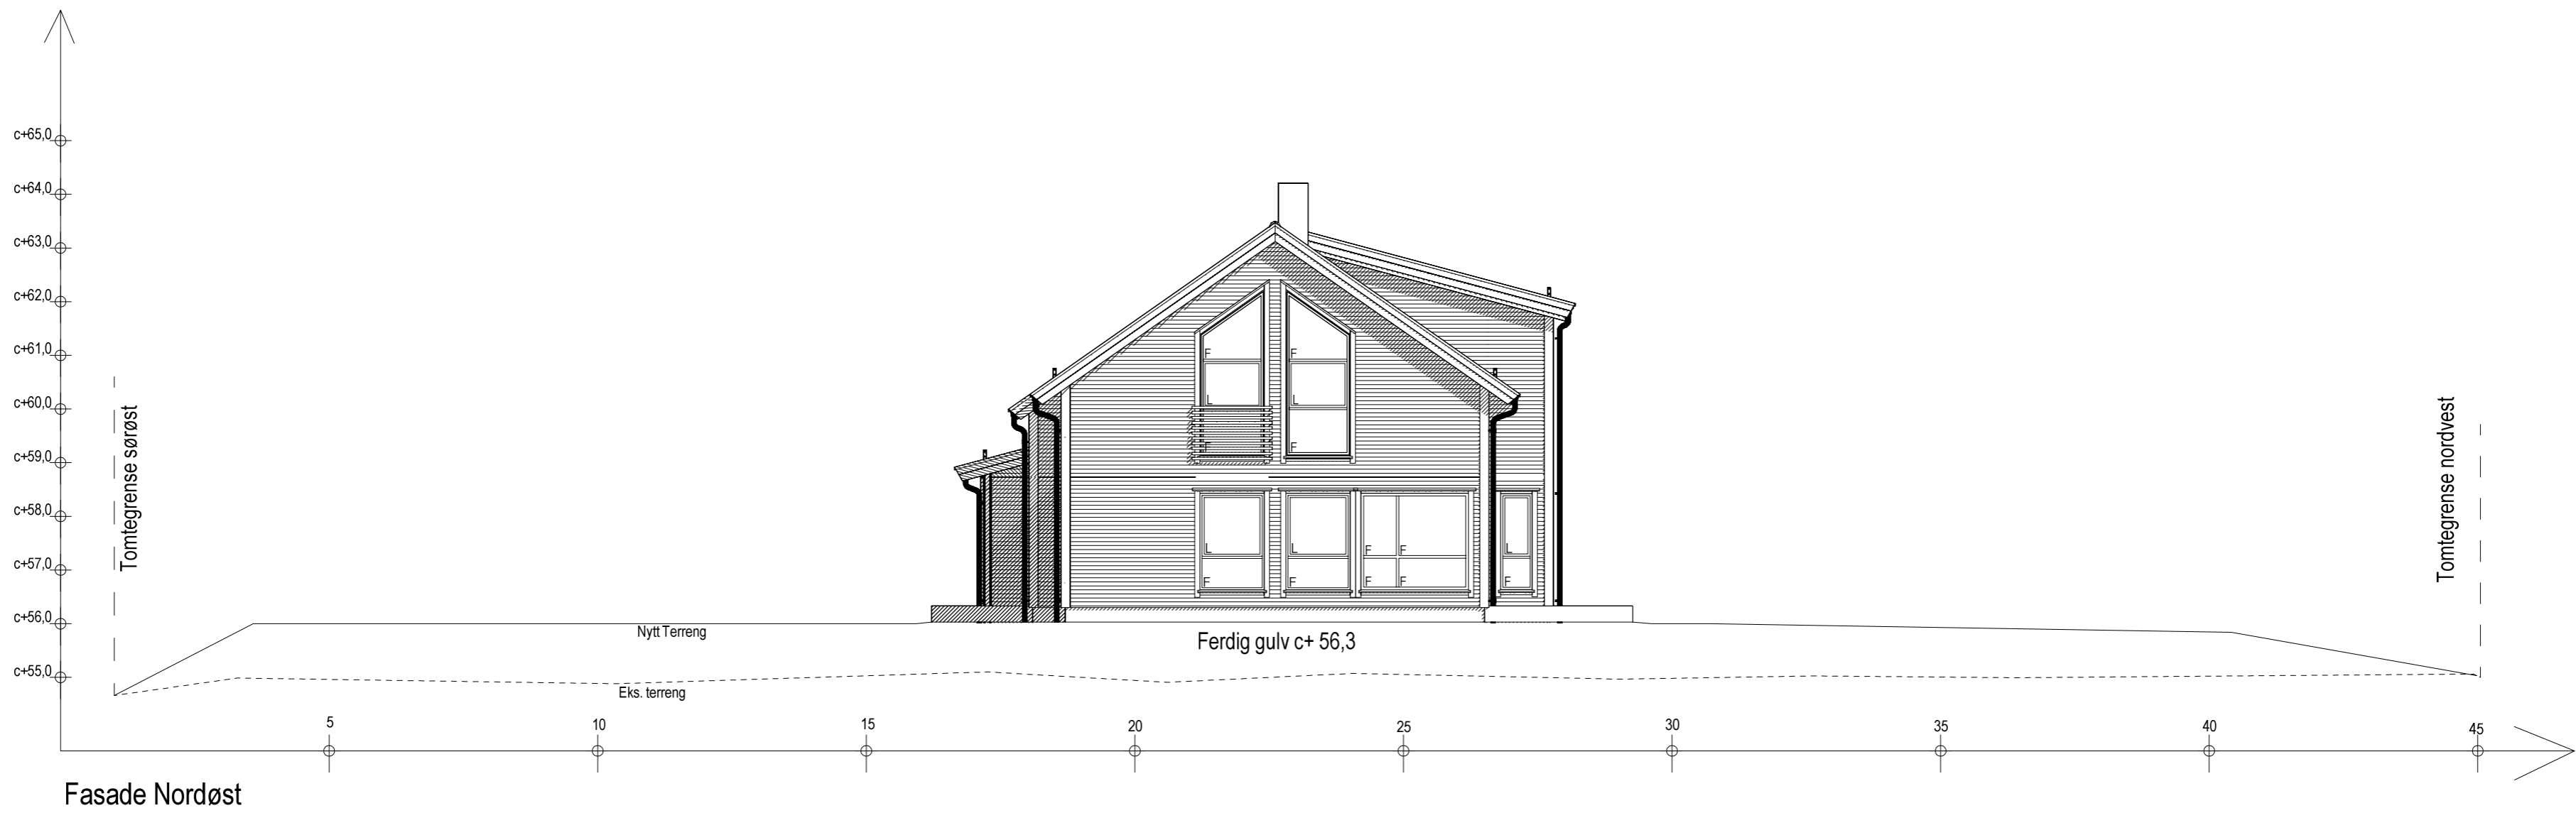

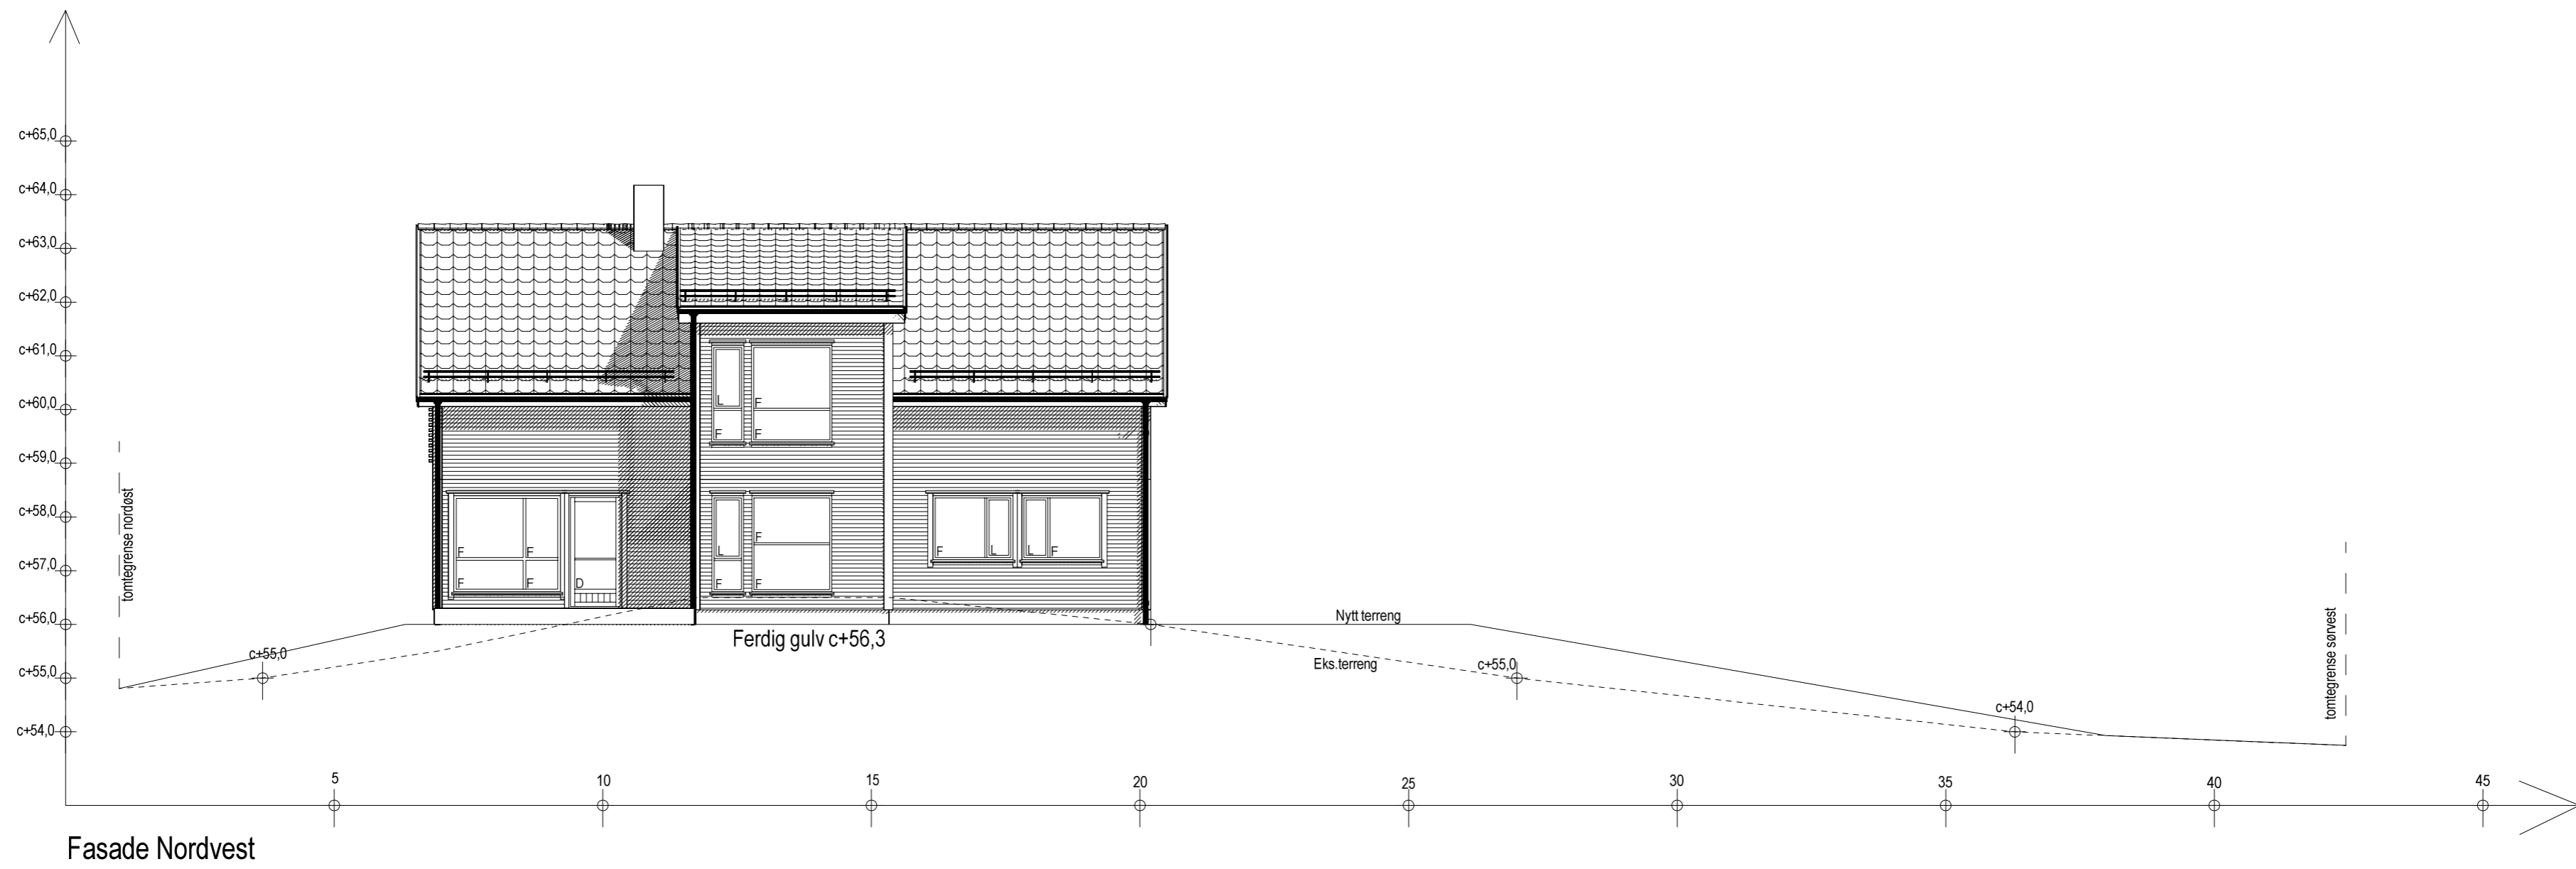


BYGGESØKNADSTEGNINGER
Fasade Nordøst og nordvest

BYGGMANN

TILTAKSHAVER:	TILTAK:	G.NR.:	B.NR.:	MAL:	PROSJEKT BG AS:
	Thorsheim	209	46	1:100	
LEVERANDØR:	ANSVALLIG PROSJEKTERENDE:	ARKFORMAT:	DATE:	INT. PROSJEKT:	
Seim Bygg AS Nesbrekka 28 5912 Seim	Dakark AS	A2	13.05.2015	1062-15	
TEGNER:			Org. nr.:	ARK:	
NJR			976598407	502	
TEGNINGENE MÅ IKKE KOPIERES ELLER BENYTTES VED UTFØRELSE AV ARBEIDER UTEN MEDVIRKNING FRA DAKARK AS TEGNINGENE ER IKKE GYLDIG UTEN KVALITETSSIKRINGSSYSTEMET TIL DAKARK AS			www.byggmann.no		



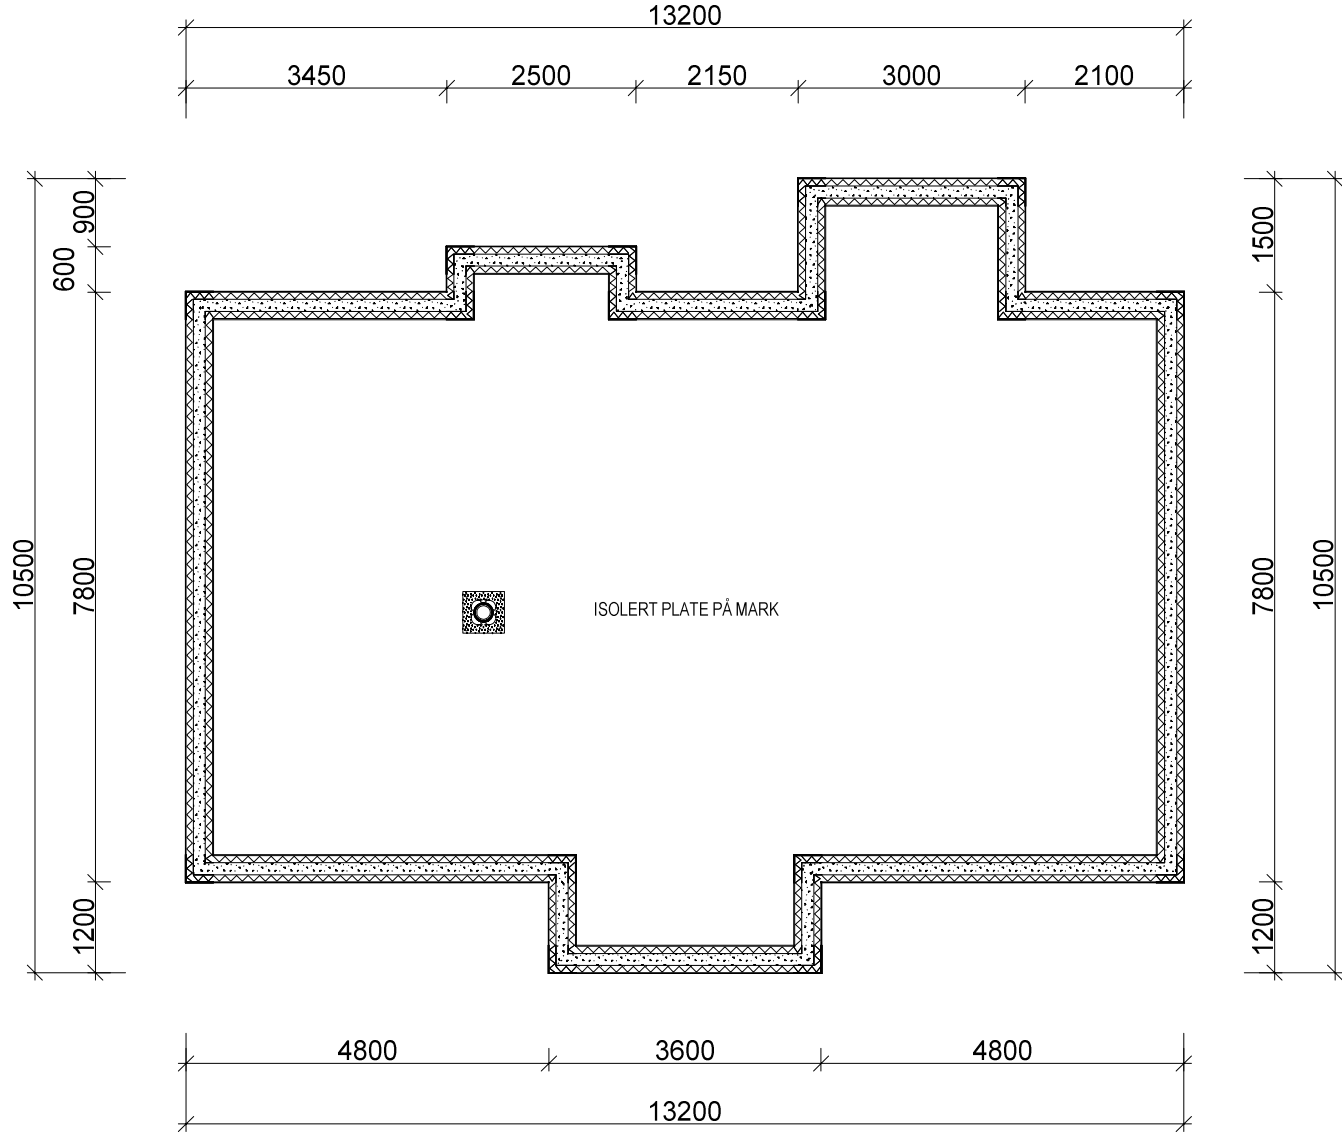


BYGGESØKNADSTEGNINGER
Fundament

BYGGMANN®

LEVERANDØR: Seim Bygg AS Nesbrekka 28 5912 Seim	TILTAK: Thorsheim	MÅL: 1:100	PROSJEKT BG AS:
	ANSVÅRIG PROSJEKTERENDE: Dakark AS	DATE: 13.05.2015	INT. PROSJEKT: 1062-15
TEKNIK: A3		TEGNER: NJR	Org. nr.: 976598407
www.byggmann.no		ARK:	503



TEGNINGENE MÅ IKKE KOPIERES ELLER BENYTTES VED UTFØRELSE AV ARBEIDET UTEN MEDVIRKNING FRA DAKARK AS
TEGNINGENE ER IKKE GYLDIG UTEN KVALITETSSIKRINGSSYSTEMET TIL DAKARK AS

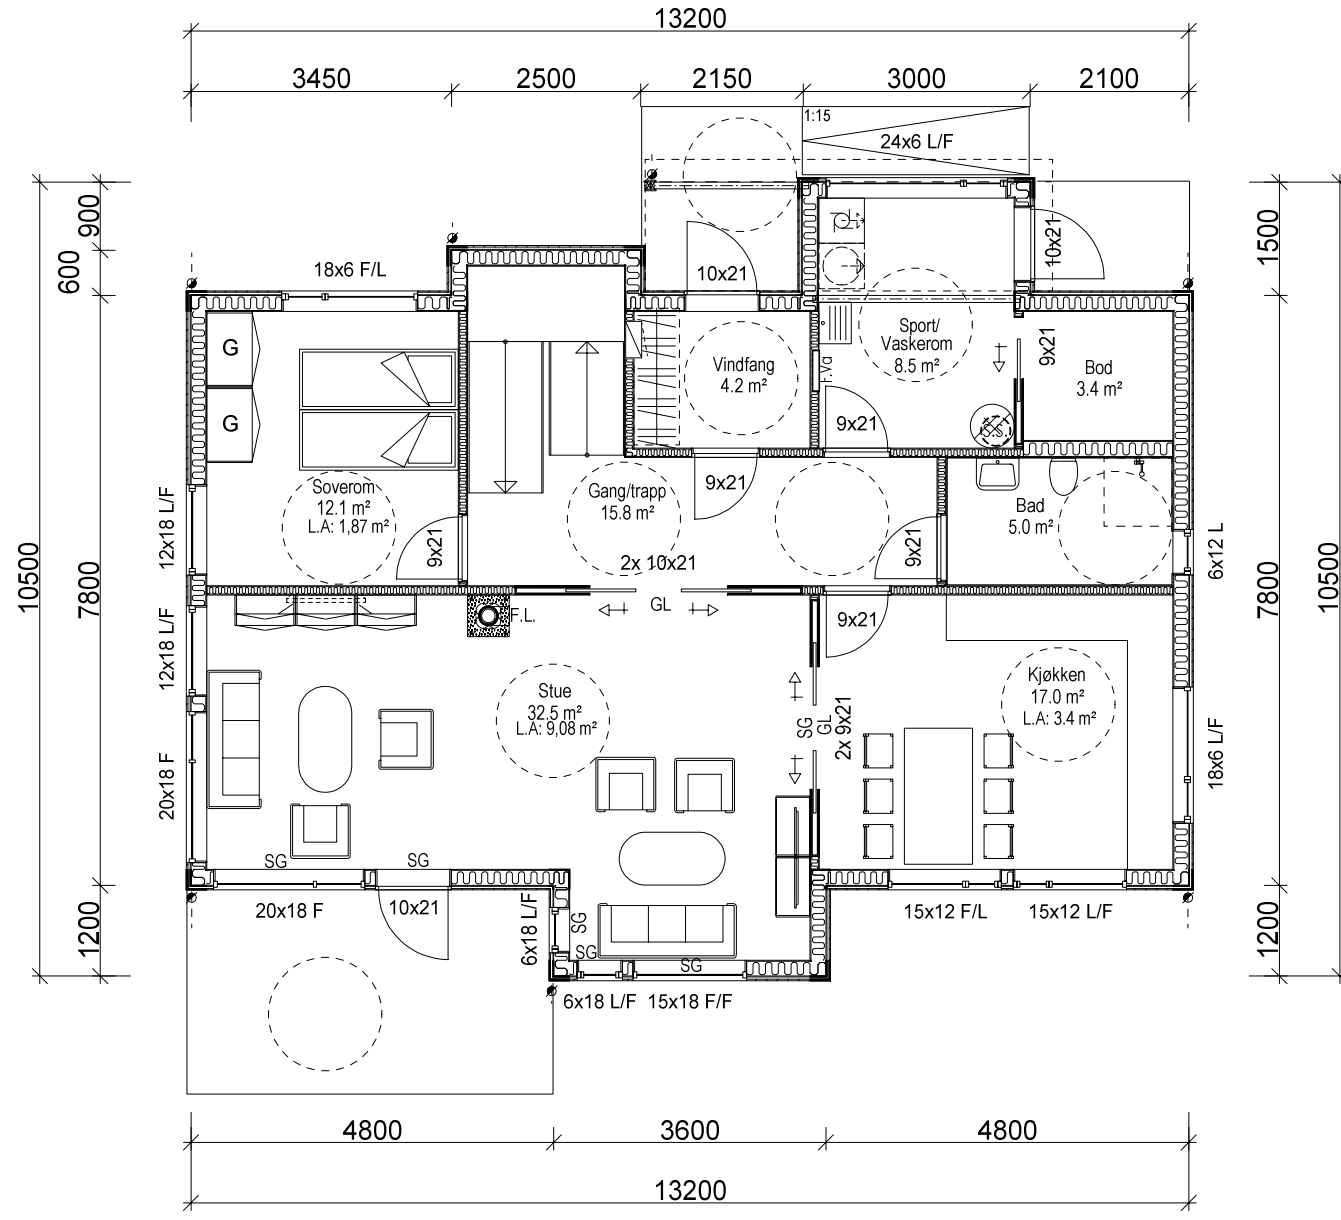

BYGGMANN®

BYGGESØKNADSTEGNINGER

1.Etasje

TILTAKSFAVER:

TILTAK:
Thorsheim

G.NR: 209
BNR: 46

MAL:
1:100

PROSJEKT
BG AS:

LEVERANDØR:
Seim Bygg AS
Nesbrekka 28
5912 Seim

ANSVALLIG PROSJEKTERENDE:
Dakark AS

INT. PROSJEKT:
1062-15

Org. nr.:

976598407


TEGNINGENE MÅ IKKE KOPIERES ELLER BENYTTES VED UTFØRELSE AV ARBEIDER UTEN MEDVIRKNING FRA DAKARK AS
TEGNINGENE ER IKKE GYLDIG UTEN KVALITETSSIKRINGSSYSTEMET TIL DAKARK AS

www.byggmann.no



ARK:
504



BYGGMANN AS

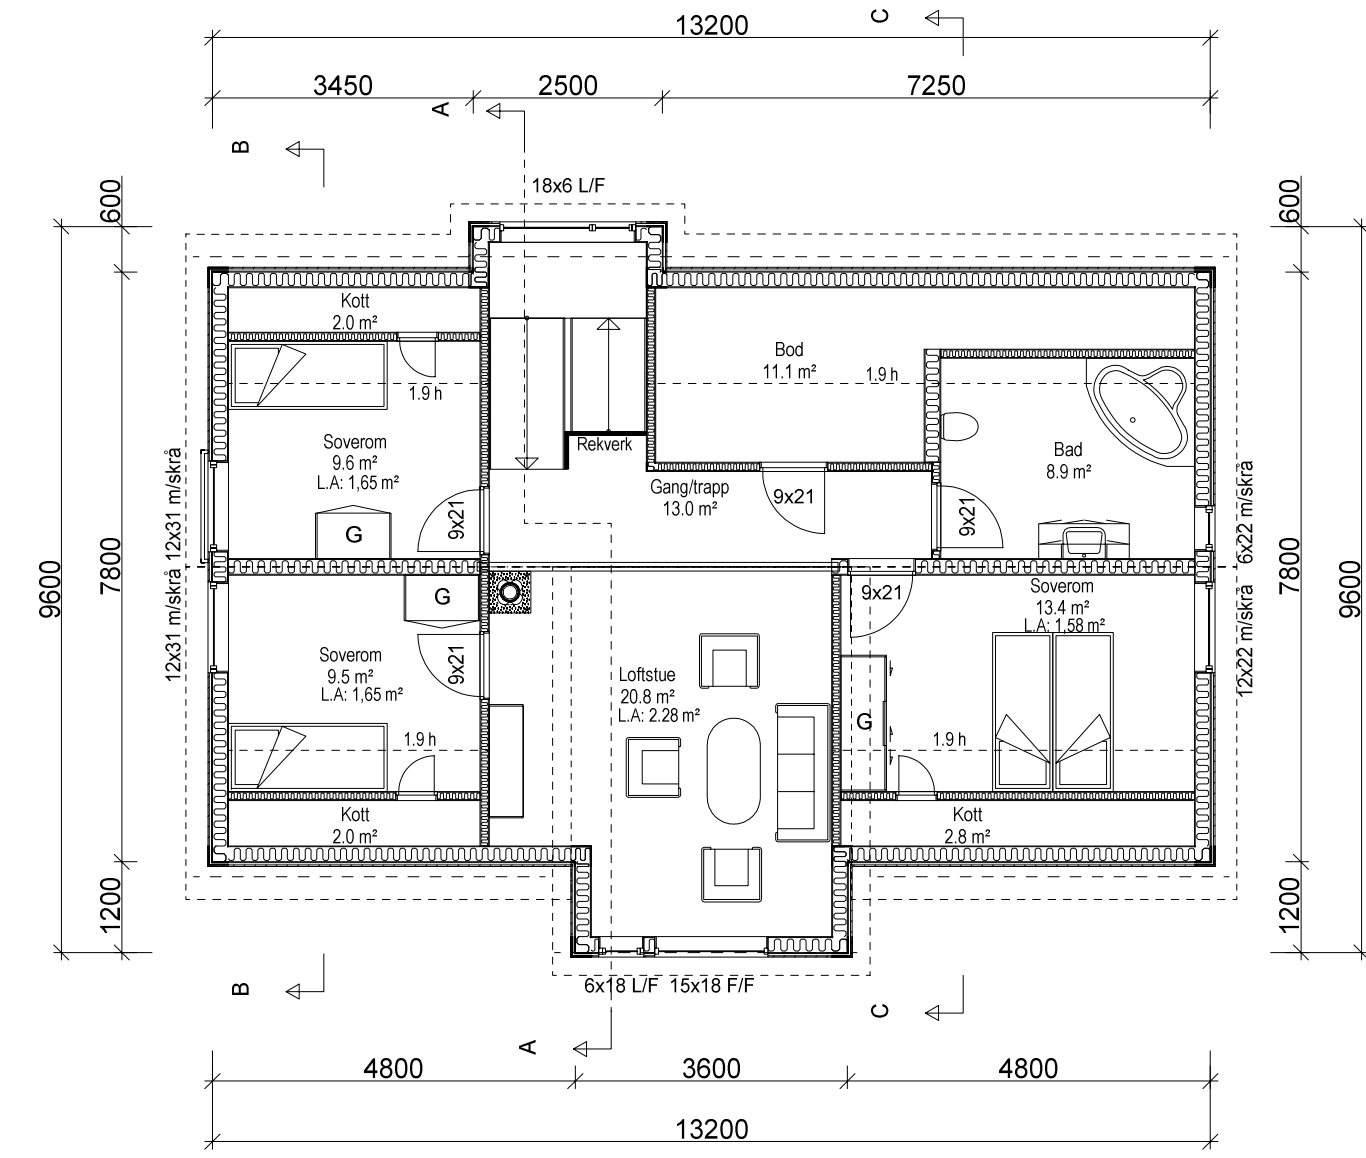

AREALER	BTA	BRA
Loft		
Etasjeplan	90.4 m ²	85.9 m ²
Hovedetasje	116.5 m ²	103.3 m ²
Underetasje		
Kjeller		
Leilighet 1		
Leilighet 2		
Summer:	206.9 m ²	189.2 m ²
BYA		119.2 m ²


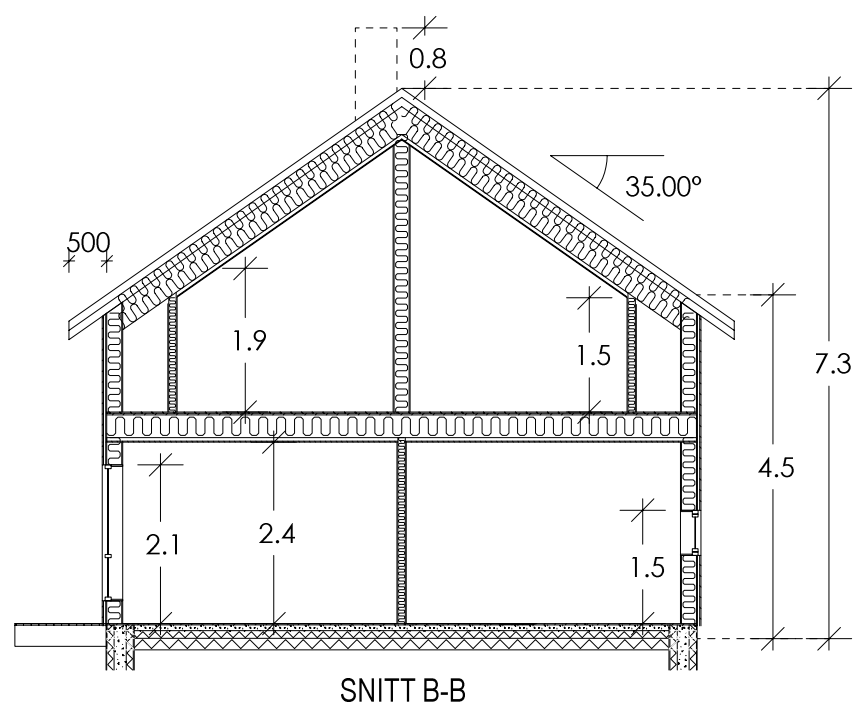
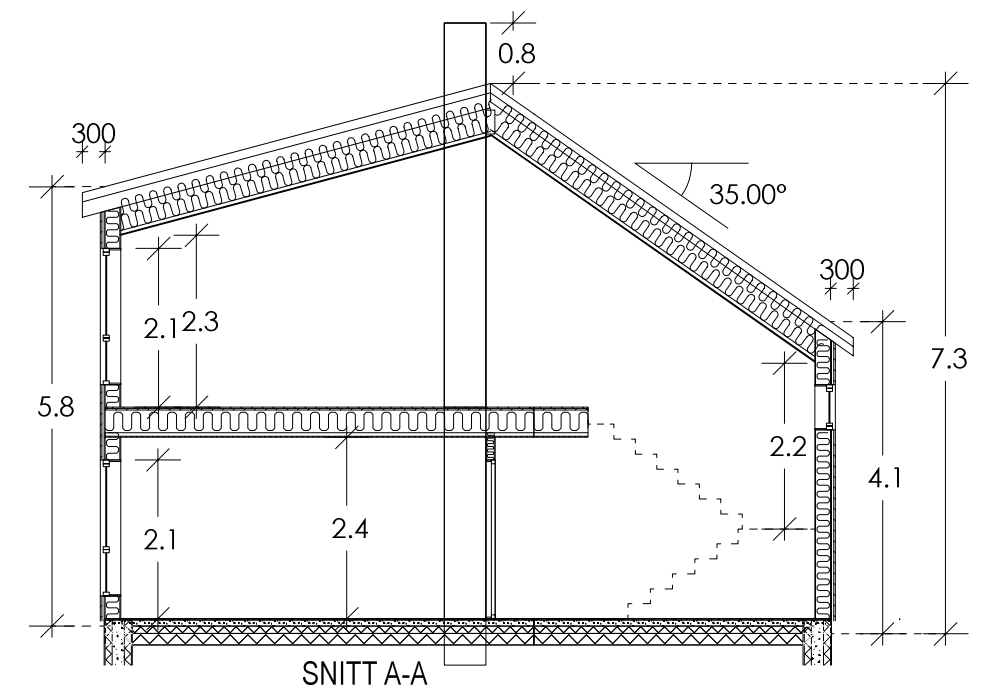


BYGGMANN

BYGGESØKNADSTEGNINGER
2.Etasje og snitt

TILTAKSHAVER: Thorshheim	MÅL: 1:100	PROSJEKT BG AS:	INT. PROSJEKT: 1062-15
	G.NR.: 209	B.NR.: 46	
ANSVALLIG PROSJEKTERENDE: Dakark AS	DATE: 13.05.2015	TEGNER: NJR	ARK.:
	ARKFORMAT: A3	www.byggmann.no	505
LEVERANDØR: Seim Bygg AS Nesbrekka 28 5912 Seim	TEGNINGENE MÅ IKKE KOPIERES ELLER BENYTTES VED UTFØRELSE AV ARBEIDER UTEN MEDVIRKNING FRA DAKARK AS TEGNINGENE ER IKKE GYLDIG UTEN KVALITETSSIKRINGSSYSTEMET TIL DAKARK AS		



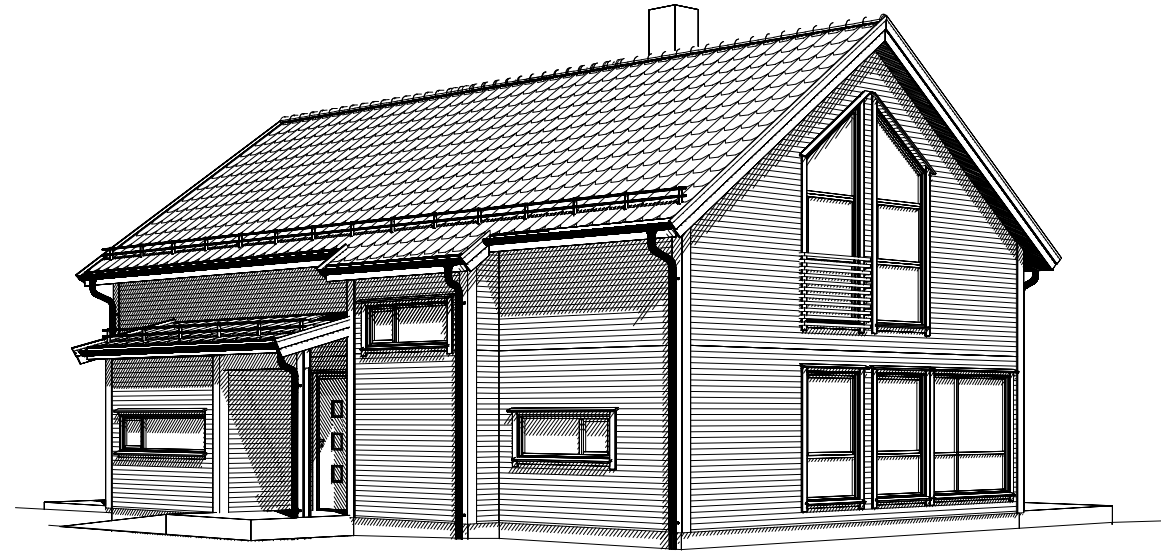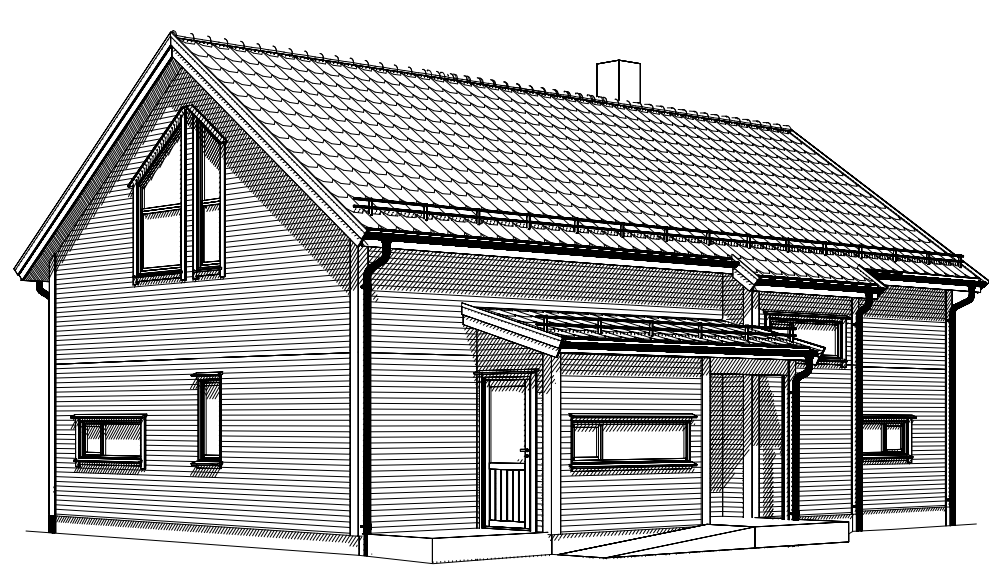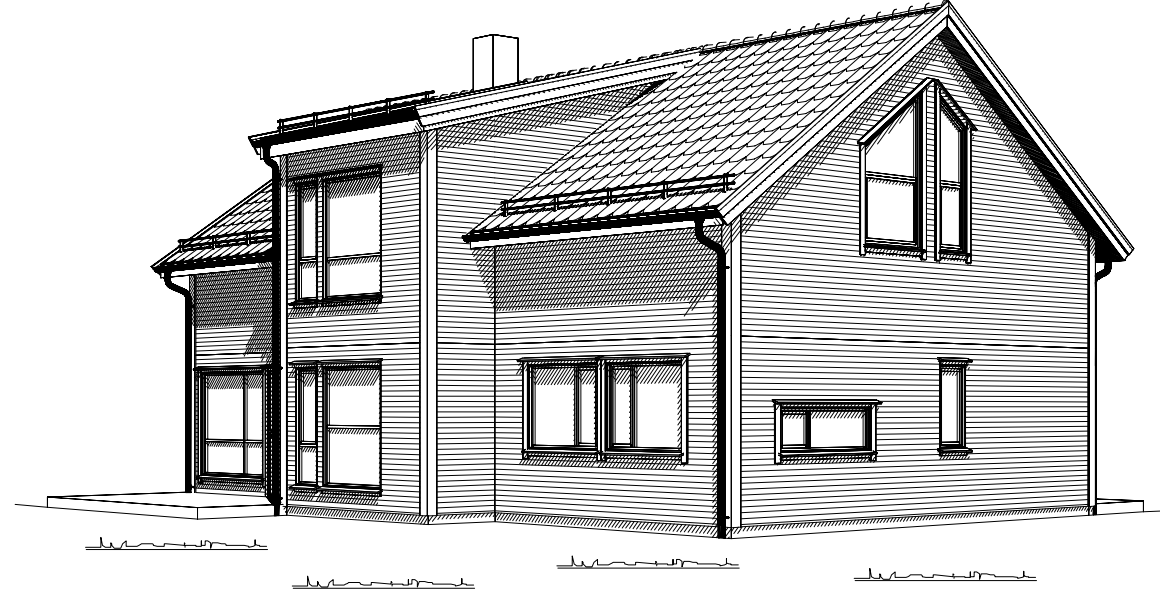

BYGGMANN®


BYGGMANN®

TILTAKEHVER: Seim Bygg AS Nesbrekka 28 5912 Seim	TILTAK: Thorsheim	G.NR.: 209 B.NR.: 46	MAL: 1:	PROSJEKT B.G.A.S.:
	ANSVARLIG PROSJEKTERENDE: Dakark AS	ARKFORMAT: A3	DATO: 13.05.2015	INT. PROSJEKT: 1062-15
TEGNINGENE MÅ IKKE KOPIERES ELLER BENYTTES VED UTFØRELSE AV ARBEIDER UTEN MEDVIRKNING FRA DAKARK AS TEGNINGENE ER IKKE GYLDIG UTEN KVALITETSSIKRINGSSYSTEMET TIL DAKARK AS		ARK: 976598407		
		www.byggmann.no		
		507		



Situasjonsplan 209/46 Lindås Kommune


Situasjonsplan - Thorsheim
Seim Bygg AS 1062-15
209/46 - Lindås Kommune

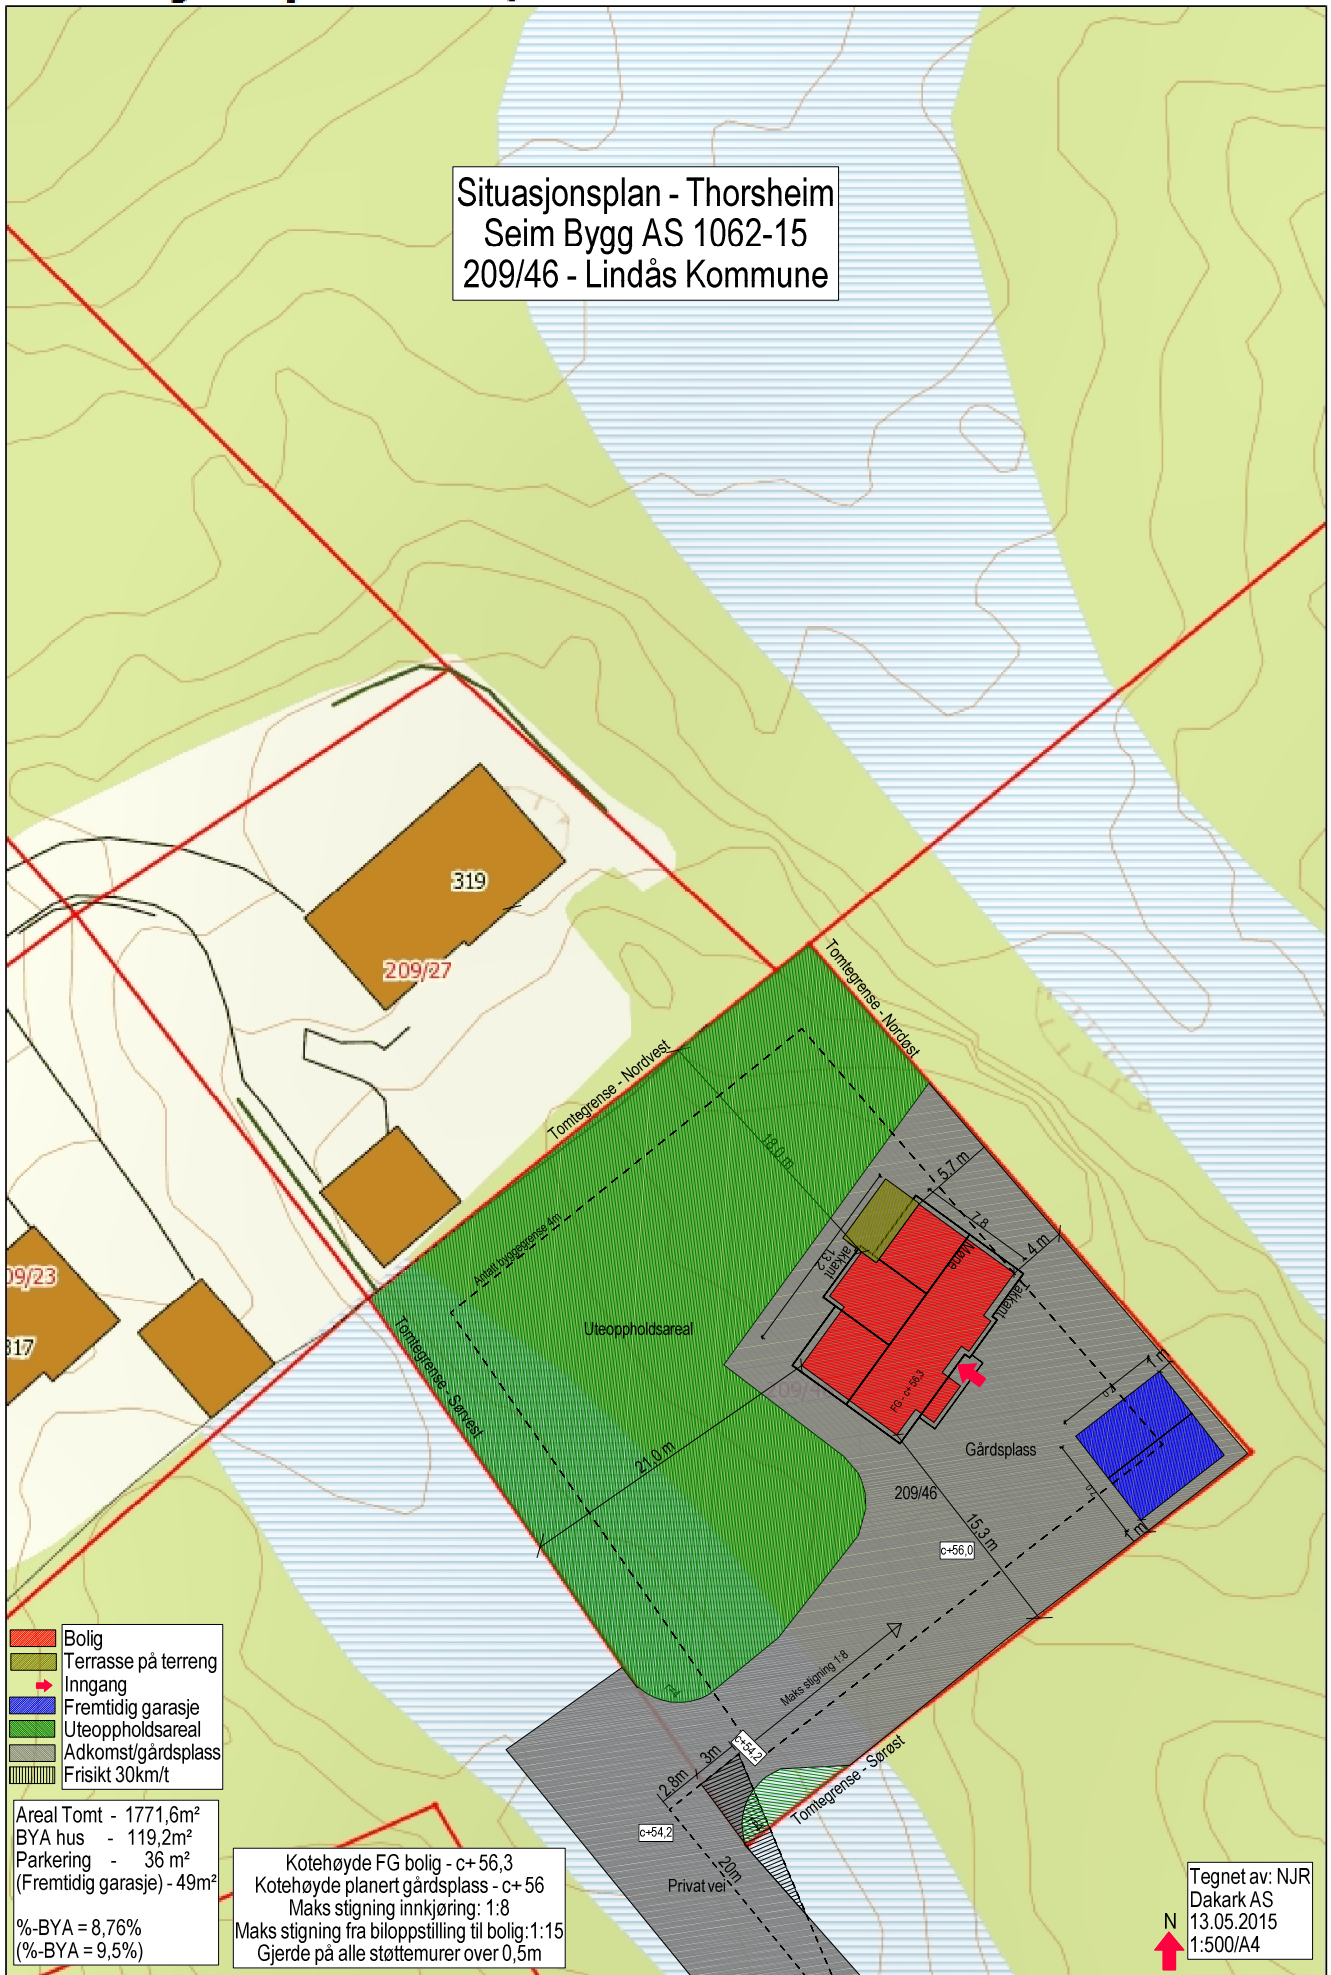

Målestokk: 1:500

Situasjonsplan 209/46 Lindås Kommune

Snitthenvising - Thorsheim
Seim Bygg AS 1062-15
209/46 - Lindås Kommune

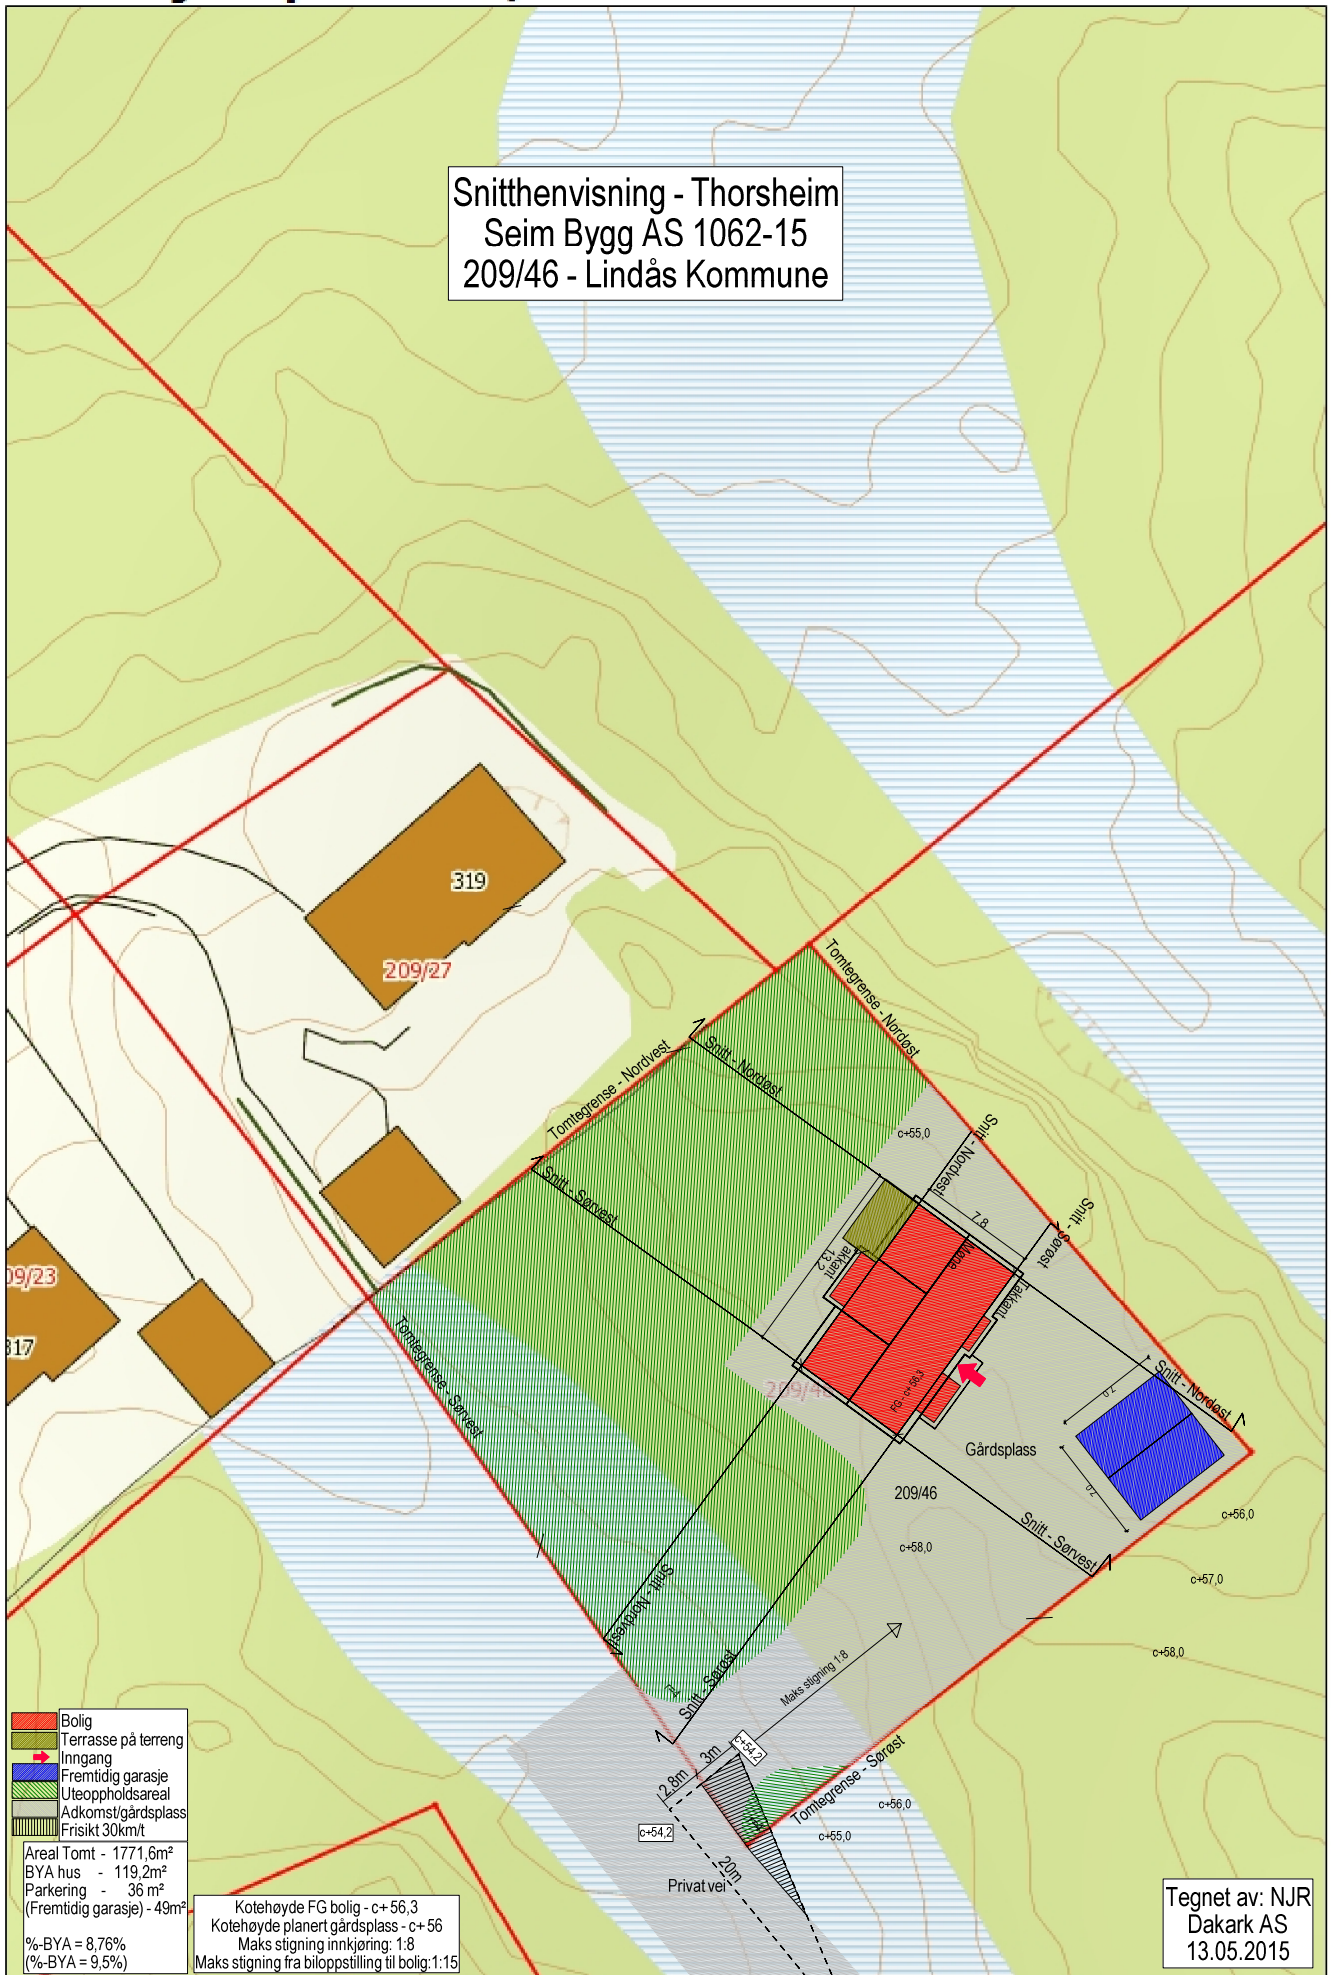

- Bolig
 - Terrasse på terreng
 - Inngang
 - Fremtidig garasje
 - Uteoppholdsareal
 - Adkomst/gårdsplass
 - Frisikt 30km/t
- Areal Tomt - 1771,6m²
 BYA hus - 119,2m²
 Parkering - 36 m²
 (Fremtidig garasje) - 49m²
- % -BYA = 8,76%
 (% -BYA = 9,5%)

Kotehøyde FG bolig - c+ 56,3
 Kotehøyde planert gårdsplass - c+ 56
 Maks stigning innkjøring: 1:8
 Maks stigning fra biloppstilling til bolig: 1:15

Tegnet av: NJR
 Dakark AS
 13.05.2015

Målestokk: 1:500