

Q1.

# SØKNAD OM AVKØYRSLE FRÅ KOMMUNEVEG

Arbeida på eigedomen kan ikkje settast i gang før løyve frå kommunen er gjeve.

Tiltakshavar.	<i>Joan Vegard Hluskiq</i>	Tlf.	
Ansvarleg søkjar/utførander	<i>Frank Hluskiq</i>	Tlf.	<i>90118269</i>
Byggeplassadresse	<i>Kalvålen</i>	Gnr./bnr	<i>239/129</i>
Vegstrekning		Stad	<i>Eknes</i>
Tiltaket ligg i område med reguleringsplan		Nei <input type="checkbox"/> (Søknaden vert handsama hjå Teknisk drift).	
Ja <input checked="" type="checkbox"/> Namn på planen: .....		(Søknaden vert handsama hjå Byggesak).	

## Søknad om avkøyrslø

- |  |   |
|--|---|
| <input checked="" type="checkbox"/> Ny avkøyrslø               | <input type="checkbox"/> Bustadeiningar antall... <i>1</i> ...stk |
| <input type="checkbox"/> Utvida bruk av eksisterande avkøyrslø | <input type="checkbox"/> Hytte antall <i>1</i> stk                |
| <input type="checkbox"/> Flytting av eksisterande avkøyrslø    | <input type="checkbox"/> Industri/Næring                          |
| <input type="checkbox"/> Stenging                              | <input type="checkbox"/> Driftsavkøyrslø                          |
| <input type="checkbox"/> Anna føremål.....                     | <input type="checkbox"/> Andre                                    |

## Vedlegg

- Det vert vist til vedlagt kart/skisse i målestokk 1:500, med påteikna målsett tiltak, som viser avkøyrslø.

## Signatur

Eg er kjend med at vanlege fristar for handsaming ikkje gjeld for løyve til avkøyring er avklart.

Dato:	<i>8/5 15</i>	Tiltakshavar	<i>SØKER Frank Hluskiq</i>
-------	---------------	--------------	----------------------------


Søknad motteke i Teknisk drift, Dato .....

- Uttale                       Søknad godkjent                       Søknad avslått

## Merknader/vilkår

- Sikta ut frå avkøyrslø skal vere slik at busker, tre o.l. ikkje skal vere til hinder for sikta. Terreng eller plantar må ikkje kome høgare enn 0.5m over vegbana.
- Der avkøyrslø er til hinder for overvatn i veggroft, skal det leggst ned min. 200mm drensrør. Røret skal vere køyresterki og leggst slik at veggroft ikkje vert skada og at grøftevatn får fritt avløp. Støypekantar o.l som kan skade snøryddeutstyr skal ikkje byggast nærare offentleg veg enn 1m.
- Det skal ikkje førast overvatn ut i offentleg veg. På den første meter frå vegkanten skal det vere eit fall frå offentleg veg på 3cm.
- Vedlikehald av drensrør og friskifelt skal til eikvar tid haldast vedlike av tiltakshavar.
- Svingradius frå avkøyrslø skal i vegkant være min. 3,5m, på begge sider av avkøyrslø.
- Avkøyrslø skal verte plassert som vist i søknaden
- Avkøyrslø skal verte plassert som vist i detaljskisse på baksida av dette arket.
- Det skal være mogeleg å snu på eigen grunn.
- 

Ansvarleg for drift av kommunale vegar    Dato.....    sign. ....

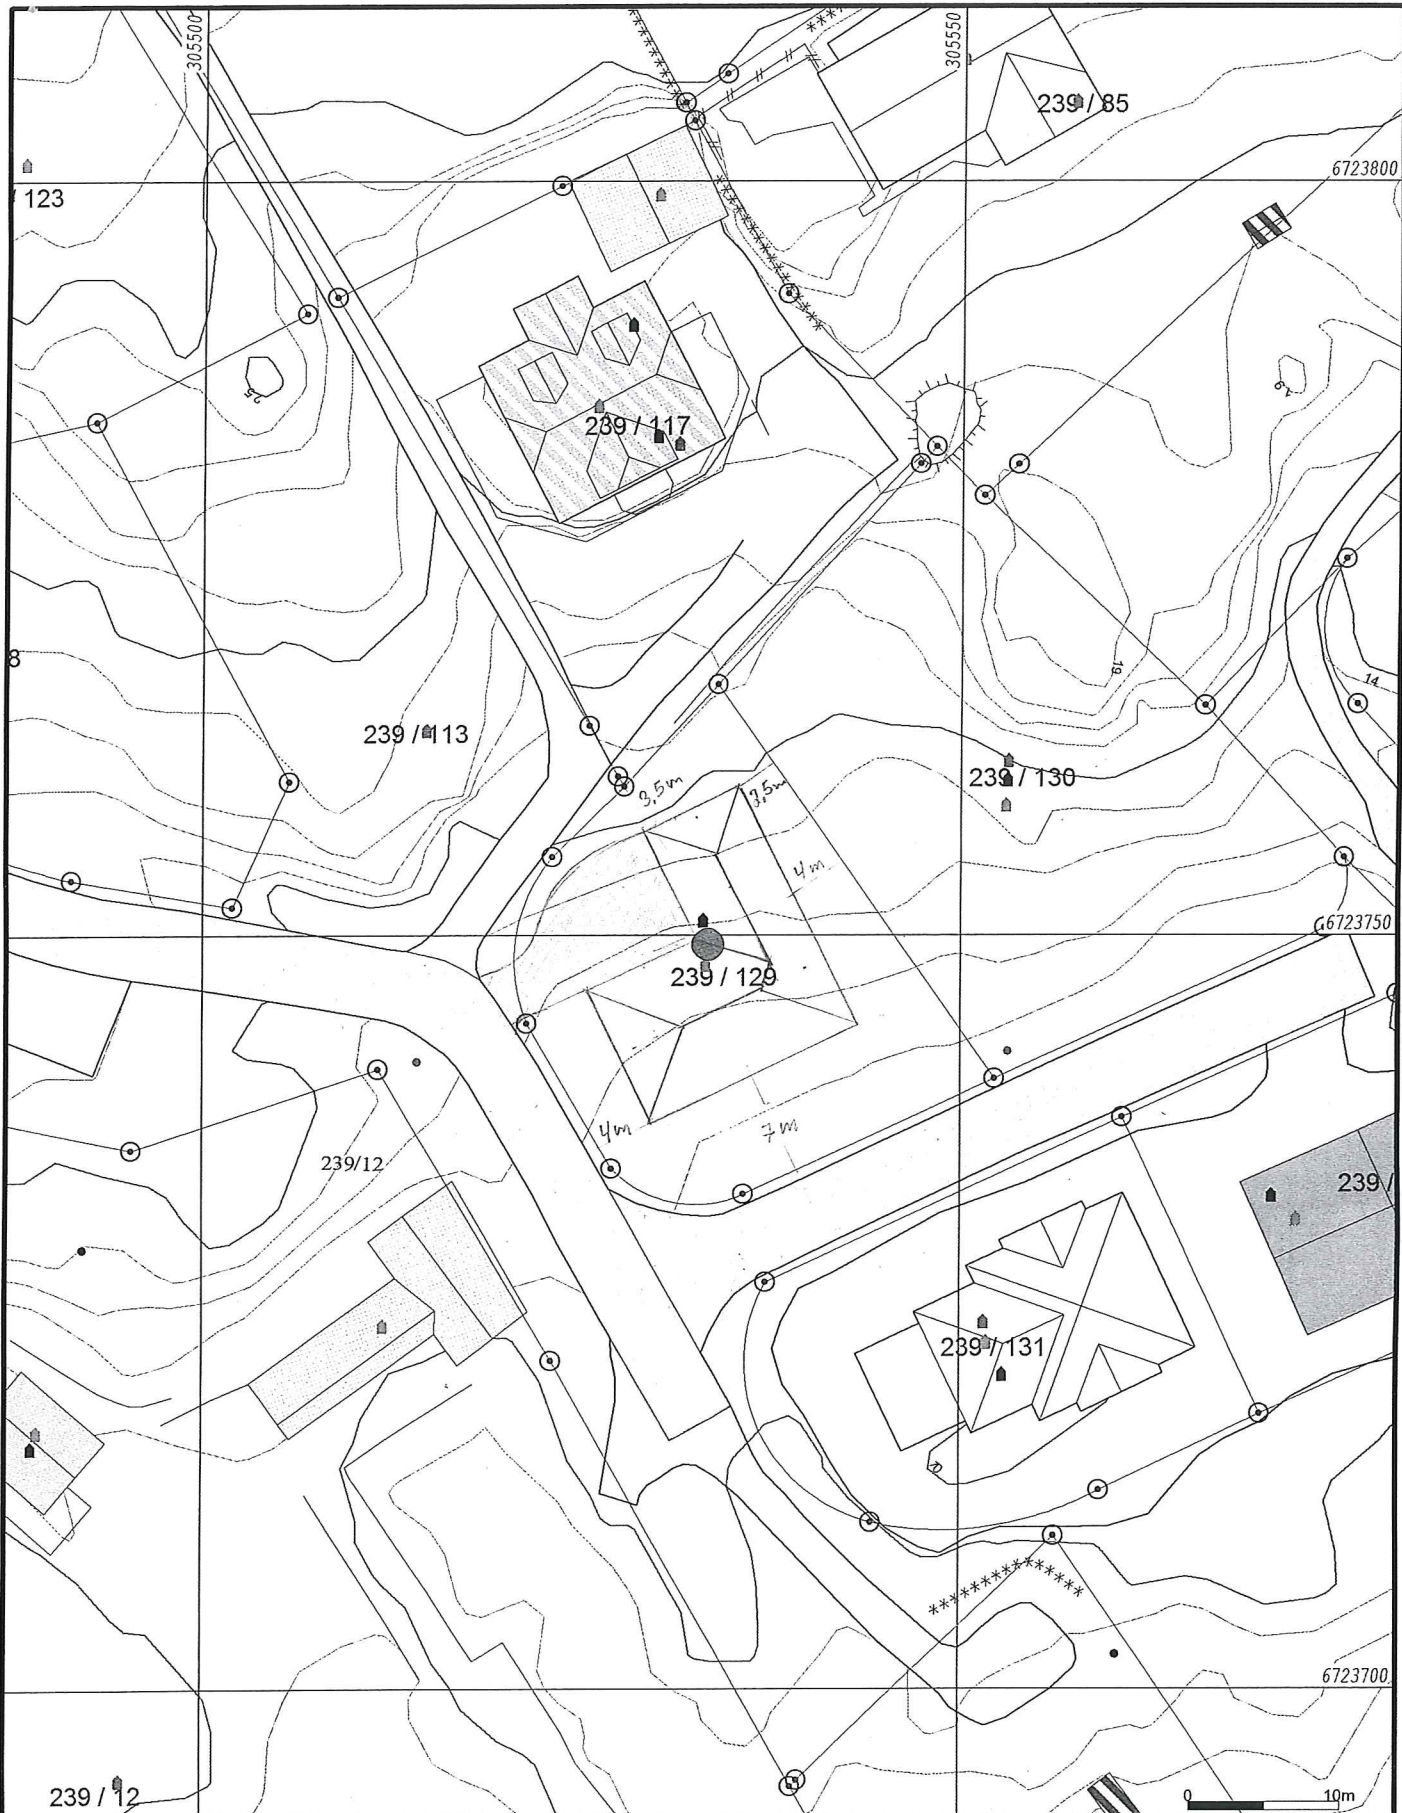

Målte Grenser	Større bustader
Registrerte Grenser	Hytte/feriehus
Udefinert grense	Garasje/uthus
Terrengmålte grense	Industri/lager
Konstruert grensepunkt	Andre bygg
Bolig	
Bustad m/leilighet	
Våningshus	



Lindås kommune  
Geodata avdeling  
Grunnkart 2009.



Dato: 2015.02.24  
Sign: sso

G.nr. 239, b.nr. 129.

Målestokk  
1:500

Beliggenhet og høyder må oppfattes som orienterende.