

Søknad om fritak fra nabovarsel

Søker herved om fritak fra nabovarsling i forbindelse med oppføring av mur i min hage,

g/bnr: 108/111. Denne muren grenser mot 108/153 eier Georg dyrli og 108/373 eier Lindås Eiendomsselskap.

De to berørte naboer er kontaktet, og godkjenning er vedlagt. Andre naboer vil ikke bli berørt av tiltaket.

Mvh Kaj kvinge

Grønnfjellet 24

5955 Lindås

kajk@bkkfiber.no

Gjenpart av nabovarsel
plan- og bygningsloven av 27. juni 2008 nr. 71 § 21-3



Tiltak på eiendommen:			
Gnr. 108	Bnr. 111	Festenr.	Seksjonsnr.
Eiendommens adresse Grønntjelle 24			
Postnr. 5955	Poststed	LINDÅS	
Kommune LINDÅS			
Eier/fester KAS KVINGE			

Det varsles herved om			
Søknad om tiltak som krever tillatelse etter plan- og bygningsloven § 20-1			
<input type="checkbox"/> Nybygg	<input checked="" type="checkbox"/> Anlegg	<input type="checkbox"/> Endring av fasade	<input type="checkbox"/> Riving
<input type="checkbox"/> Skilt	<input type="checkbox"/> Eiendomsdeling eller bortfeste	<input type="checkbox"/> Innhegning mot veg	<input type="checkbox"/> Bruksendring
<input type="checkbox"/> Annet			
Søknad om tiltak etter plan- og bygningsloven § 20-2			
<input type="checkbox"/> Driftsbygning i landbruket med samlet bruksareal (BRA) mindre enn 1000 kvm SAK10 § 3-2		<input type="checkbox"/> Midlertidig bygning, konstruksjon eller anlegg	
Mindre tiltak til bebygd eiendom			
<input type="checkbox"/> Tilbygg < 50 m ²	<input type="checkbox"/> Antennesystem	<input type="checkbox"/> Skilt/reklame	<input type="checkbox"/> Annet pbl § 20-2 bokstav d
<input type="checkbox"/> Frittliggende bygning (ikke boligformål) < 70 m ²	<input type="checkbox"/> Bruksendring (fra tilleggsdel til hoveddel og motsatt)		
Dispensasjon etter plan- og bygningsloven kapittel 19			
<input type="checkbox"/> Dispensasjon			


Beskriv nærmere hva nabovarslet gjelder
Støttemur langs tomtegrense PUNKT A-B-C på situasjonskard.

Spørsmål og merknader vedrørende nabovarsel			
Eventuelle merknader må være kommet til ansvarlig søker/tiltakshaver innen 2 uker etter at dette varsel er sendt.			
Ansvarlig søker/tiltakshaver		Kontaktperson	
Navn VESTERHAV BYGG AS		Navn Damian Janisz	
Besøksadresse		E-post post@vesterhavbygg.no	
Postadresse Sætrefjellet 27		Telefon	Mobil 94475031
Postnr. 5265		Poststed YTRE ARNA	
Søknaden kan ses på hjemmeside: www.			
Merknader sendes:	Navn Vesterhav Bygg AS	Postadresse Sætrefjellet 27	
	Postnr. 5265	Poststed Ytre ARNA	E-post Post@vesterhavbygg.no

Beskrivelse av vedlegg	Gruppe	Nr. fra - til	Ikke relevant
Kopi av søknad om tillatelse til tiltak			<input type="checkbox"/>
Dispensasjonssøknad (begrunnelse/vedtak) (pbl kap. 19)	B		<input type="checkbox"/>
Situasjonsplan, avkjøringsplan	D		<input type="checkbox"/>
Tegninger (snitt og fasade)	E		<input type="checkbox"/>
Andre vedlegg	Q		<input type="checkbox"/>

Underskrift		
Sted Lindås	Dato 25-05-15	Underskrift ansvarlig søker eller tiltakshaver KAS KVINGE
		Gjentas med blokkbokstaver KAS KVINGE

VEDlegg 4

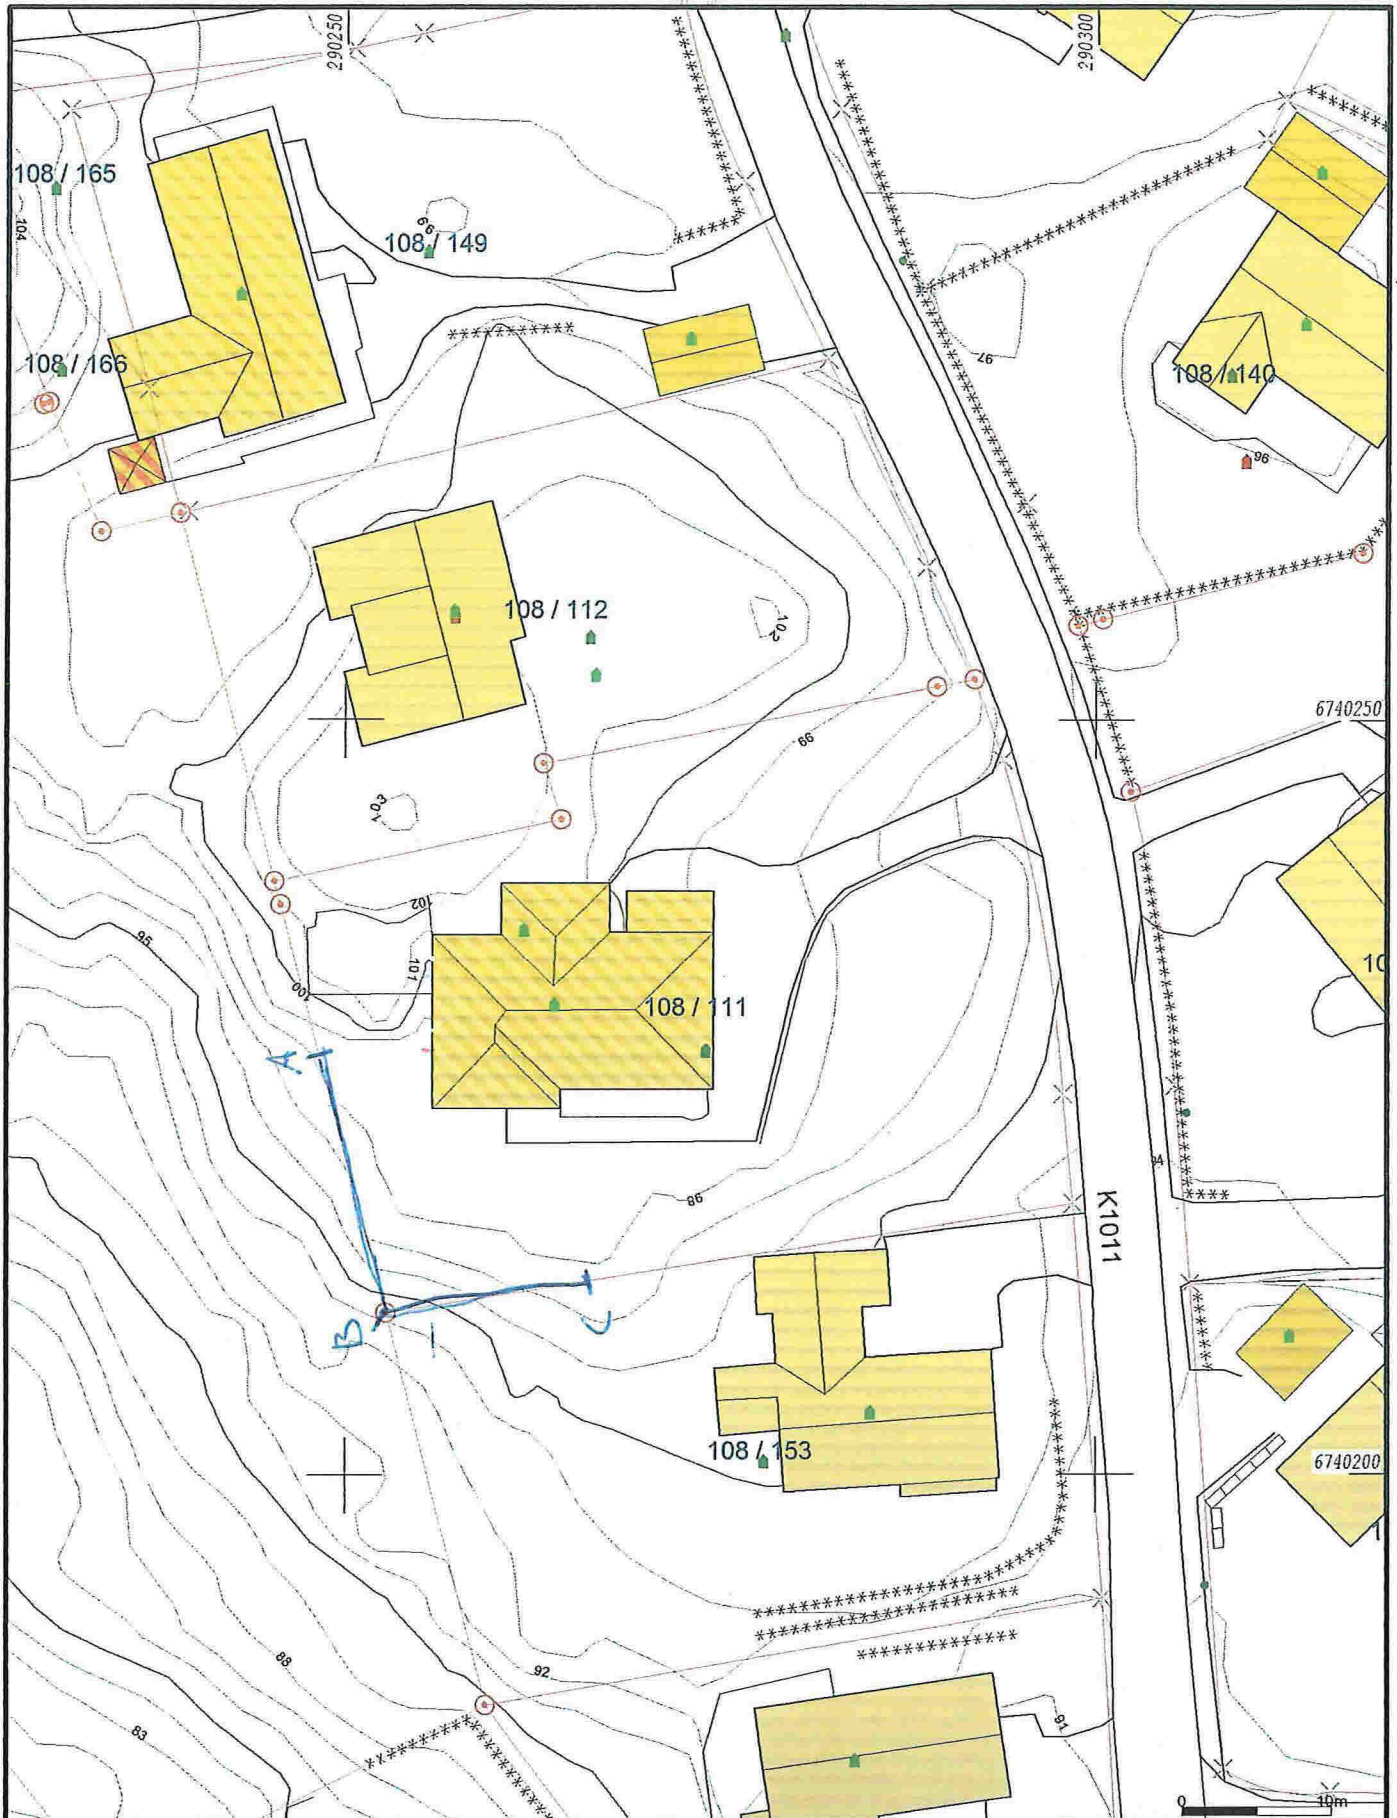

- Målte Grenser
- Registrerte Grenser
- Udefinert grenser
- ⋈ Terrengmålte grense
- ⊙ Konstruert grensepunkt
- Bolig
- Bustad m/leilighet
- Våningshus
- Storre bustader
- Hytte/feriehus
- Garasje/uthus
- Industri/lager
- Andre bygg

Beliggenhet og høyder må oppfattes som orienterende.



Lindås kommune
Geodata avdeling

Dato: 2015.02.10
Sign: likn



Målestokk
1:500

Emne: Re: Grønnfjellet 24. 108/111 oppføring av mur.
Fra: Georg dyrlid <georg.dyrlid@gmail.com>
Dato: Tirsdag 10. Februar 2015 17:10 CET
Til: Kajk <kajk@bkkfiber.no>
Svar-til: Georg dyrlid <georg.dyrlid@gmail.com>

Hei Kai

Går ut fra at punkt B er der grensekula står

Jeg er tilsendt plantegningen og har ingen innvendinger mot at prosjektet blir realisert

Lykke til med arbeidet.

La Florida 10.02.2015,

Ha en fin kveld.

Hilsen

Georg Dyrliid

10. februar 2015 kl. 13.48 skrev Kajk <kajk@bkkfiber.no>:
Hei Vegar og Georg.

Takk for hyggelig samtale på telefon.

Legger ved bilder av plantegningen, der jeg har tegnet på hvor muren skal gå.
Har snakket med kommunen idag, og blir forklart at det ikke trengs å sendes nabovarsel, om dere gir meg skriftlig godkjenning på tiltaket. Da sparer jeg i tillegg tid.

Ber derfor om at dere svarer på denne Mail om det er ok for dere at jeg setter igang, eller om dere har noen innvendinger.

Muren blir ca 35m totalt. Og på sitt dypeste vil den være ca 3,5 m. (Dette i punkt B)

Håper på positivt svar.

Mvh Kaj Kvinge
91625313

Emne: SV: Grønnfjellet 24. 108/111 oppføring av mur.
Fra: Vegar Johnsen <vegar-jo@online.no>
Dato: Tirsdag 10. Februar 2015 15:11 CET
Til: Kajk <kajk@bkkfiber.no>
Svar-til: Vegar Johnsen <vegar-jo@online.no>

Hei! Det ser helt greit ut for oss så lenge du holder deg innenfor egen tomtgrense. Lykke til med arbeidet.

Hilsen Lindås Eiendomsselskap A/S Vegar Johnsen

> From: Kajk [kajk@bkkfiber.no]
> Sent: 2015-02-10 13:48:18 CET
> To: vegar-jo@online.no, georg.dyrlid@gmail.com
> Subject: Grønnfjellet 24. 108/111 oppføring av mur.
>
> Hei Vegar og Georg.
>
> Takk for hyggelig samtale på telefon.
>
> Legger ved bilder av plantegningen, der jeg har tegnet på hvor muren skal gå.
> Har snakket med kommunen idag, og blir forklart at det ikke trengs å sendes nabovarsel, om dere gir meg skriftlig godkjenning på tiltaket. Da sparer jeg i tillegg tid.
>
> Ber derfor om at dere svarer på denne Mail om det er ok for dere at jeg setter igang, eller om dere har noen innvendinger.
> Muren blir ca 35m totalt. Og på sitt dypeste vil den være ca 3,5 m. (Dette i punkt B)
>
> Håper på positivt svar.
>
> Mvh Kaj Kvinge
> 91625313

Kvittering for nabovarsel

Nabovarsel kan enten sendes som rekommandert sending eller overleveres personlig mot kvittering. Ved personlig overlevering vil avkryssing gjelde som bekreftelse på at varslet er mottatt.

Eiendom/byggested				Nabo-/gjenboereiendom			Nabo-/gjenboereiendom eier/fester		
Gnr.	Bnr.	Festenr.	Seksjonsnr.	Adresse			Eiers/festers navn		
				Nabo-/gjenboereiendom			Nabo-/gjenboereiendom eier/fester		
Gnr. 108	Bnr. 113	Festenr.	Seksjonsnr.	Adresse Grøn fjellet 21			Eiers/festers navn Tor Våbø		
Postnr. 5955	Poststed Lindås			Adresse Grøn fjellet 21			Eiers/festers navn Tor Våbø		
Postnr. 5955	Poststed Lindås			Adresse Grøn fjellet 21			Eiers/festers navn Tor Våbø		
Personlig kvittering for mottatt varsel				Dato 25/3-15	Sign. [Signature]		Poststedets reg.nr.		
<input checked="" type="checkbox"/> Varsel er mottatt				<input checked="" type="checkbox"/> Samtykker i tiltaket					

Nabo-/gjenboereiendom				Nabo-/gjenboereiendom eier/fester					
Gnr.	Bnr.	Festenr.	Seksjonsnr.	Eiers/festers navn					
Gnr. 108	Bnr. 112	Festenr.	Seksjonsnr.	Eiers/festers navn Riise-Wergeland, Karina					
Adresse Grøn fjellet 26				Adresse Grøn fjellet 26					
Postnr. 5955	Poststed LINDÅS			Postnr. 5955	Poststed LINDÅS	Poststedets reg.nr.			
Personlig kvittering for mottatt varsel				Dato 25/3-15	Sign. Karina Riise-Wergeland		Poststedets reg.nr.		
<input checked="" type="checkbox"/> Varsel er mottatt				<input checked="" type="checkbox"/> Samtykker i tiltaket					

Nabo-/gjenboereiendom				Nabo-/gjenboereiendom eier/fester					
Gnr.	Bnr.	Festenr.	Seksjonsnr.	Eiers/festers navn					
Gnr. 108	Bnr. 373	Festenr.	Seksjonsnr.	Eiers/festers navn LINDÅS Eiendomsselskap					
Adresse 108/373				Adresse CO/vegard Johnson C. Sundts gate 57 5004 BERGEN					
Postnr. 5955	Poststed LINDÅS			Postnr. 5955	Poststed LINDÅS	Poststedets reg.nr.			
Personlig kvittering for mottatt varsel				Dato 27/5-15	Sign. Denne del klistres på kvittering RR 1657 6462 3 NO		Poststedets reg.nr.		
<input type="checkbox"/> Varsel er mottatt				<input type="checkbox"/> Samtykker i tiltaket					

Nabo-/gjenboereiendom				Nabo-/gjenboereiendom eier/fester					
Gnr.	Bnr.	Festenr.	Seksjonsnr.	Eiers/festers navn					
Gnr.	Bnr.	Festenr.	Seksjonsnr.	Eiers/festers navn					
Adresse				Adresse					
Postnr.	Poststed			Postnr.	Poststed	Poststedets reg.nr.			
Personlig kvittering for mottatt varsel				Dato	Sign.		Poststedets reg.nr.		
<input type="checkbox"/> Varsel er mottatt				<input type="checkbox"/> Samtykker i tiltaket					

Nabo-/gjenboereiendom				Nabo-/gjenboereiendom eier/fester					
Gnr.	Bnr.	Festenr.	Seksjonsnr.	Eiers/festers navn					
Gnr.	Bnr.	Festenr.	Seksjonsnr.	Eiers/festers navn					
Adresse				Adresse					
Postnr.	Poststed			Postnr.	Poststed	Poststedets reg.nr.			
Personlig kvittering for mottatt varsel				Dato	Sign.		Poststedets reg.nr.		
<input type="checkbox"/> Varsel er mottatt				<input type="checkbox"/> Samtykker i tiltaket					

Det er per dags dato innlevert rekommandert sending til ovennevnte adressater.

Samlet antall sendinger: 1

Sign. [Signature]

124680

Dato: