

| Løpnummer | N-koordinat | E-koordinat |
|-----------|-------------|-------------|
| 01 | 6722153 056 | 300436 056 |
| 02 | 6722156 018 | 300430 046 |
| 03 | 6722165 795 | 300434 866 |
| 04 | 6722162 832 | 300440 875 |

Bakgrunnskart sosi fil mottatt 20 05 2014



| Revisjon | Dato | Beskrivelse | Utarbeidet av | Godkjent av |
|----------|------|-------------|---------------|-------------|
| | | | | |

ERIK BAUGE
 SITUASJONSPLAN MED PROFILER
 LINDÅS KOMMUNE, GNR 196/BNR 53

| | |
|----------------|------------|
| Dato | 12 06 2014 |
| Utarbeidet av | JP |
| Godkjent av | EN |
| Skala | 1:500, A4 |
| Jobbnummer | 2014139 |
| Tegningsnummer | 010 |
| Revisjon | |



Fjøsangerv 50C - 5059 Bergen
 Tlf 5538 7870 Fax 5538 7871
 bergen anko no - www anko no

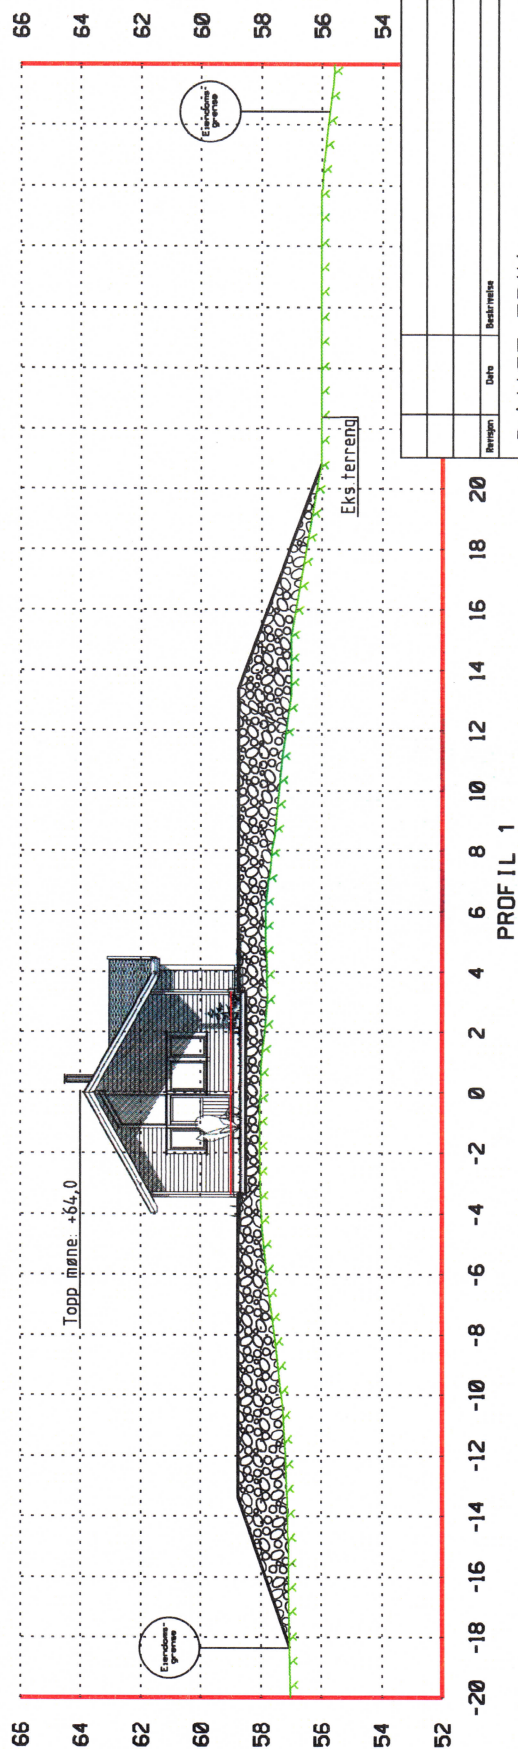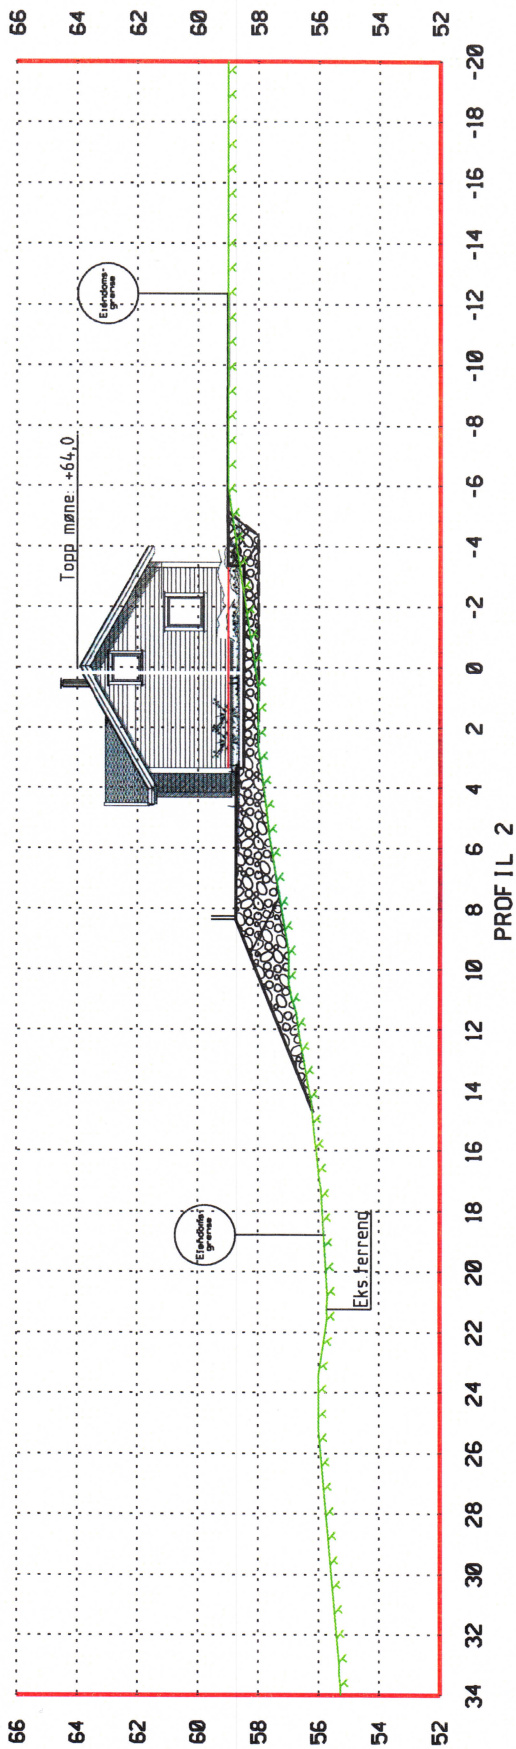

| | | | | |
|----------|------|-------------|------------|---------|
| Revisjon | Date | Bestemmelse | Utarbeidet | Endring |
| | | | | |
| | | | | |
| | | | | |

BAUGE ERIK


PROFILER 1-2

LINDÅS KOMMUNE, GNR. 196/BNR. 53

| | |
|---------------|------------|
| Dato | 12.06.2014 |
| Upreparert av | JP |
| Designert av | EN |
| Skala | 1:250, A4 |
| Jobbnummer | 2014.139 |
| Figurnummer | 010-1 |
| Beregnet | Bergem |



Fjøsangerv. 50C - 5059 Bergen
Tlf. 5538 7870 Fax 5538 7871
bergen.anko.no - www.anko.no

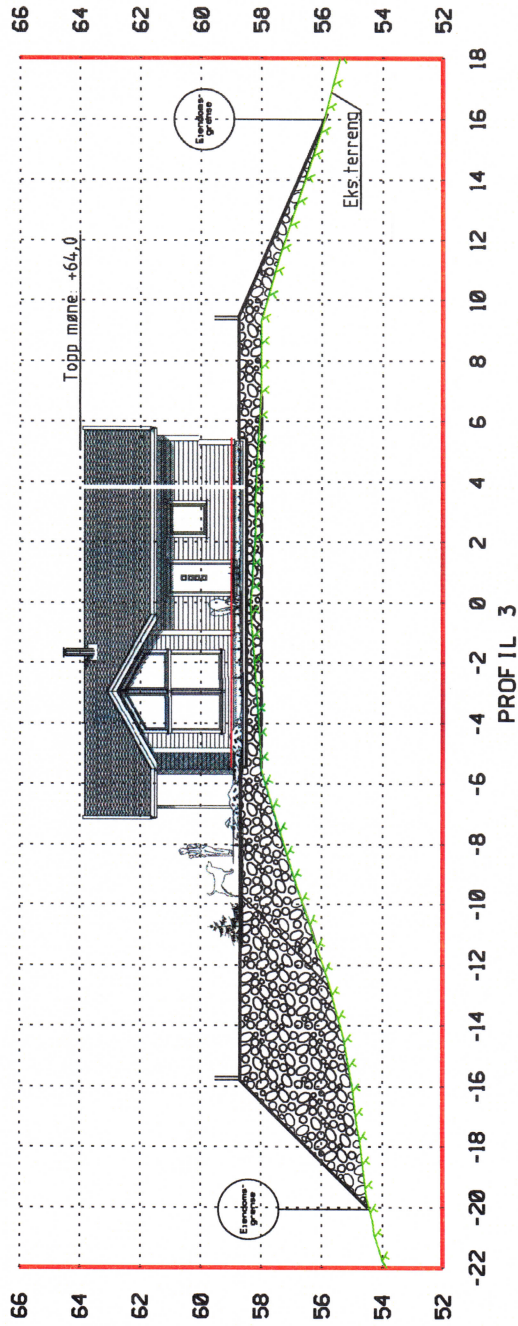

| | | | | |
|-----------|------|-------------|------------|----------|
| Beregning | Date | Bestemmelse | Utarbeidet | Godkjent |
| | | | | |
| | | | | |
| | | | | |

BAUGE ERIK


PROFIL 3

LINDÅS KOMMUNE, GNR. 196/BNR. 53

| | |
|----------------|------------|
| Dato | 12.06.2014 |
| Utarbeidet av | JP |
| Godkjent av | EN |
| Skala | 1:250, A4 |
| Prosjektnummer | 2014139 |
| Regningsnummer | 010-2 |
| Beregning | |



Fjøsangerv. 50C - 5059 Bergen
Tlf. 5538 7870 Fax. 5538 7871
bergen.anko.no - www.anko.no

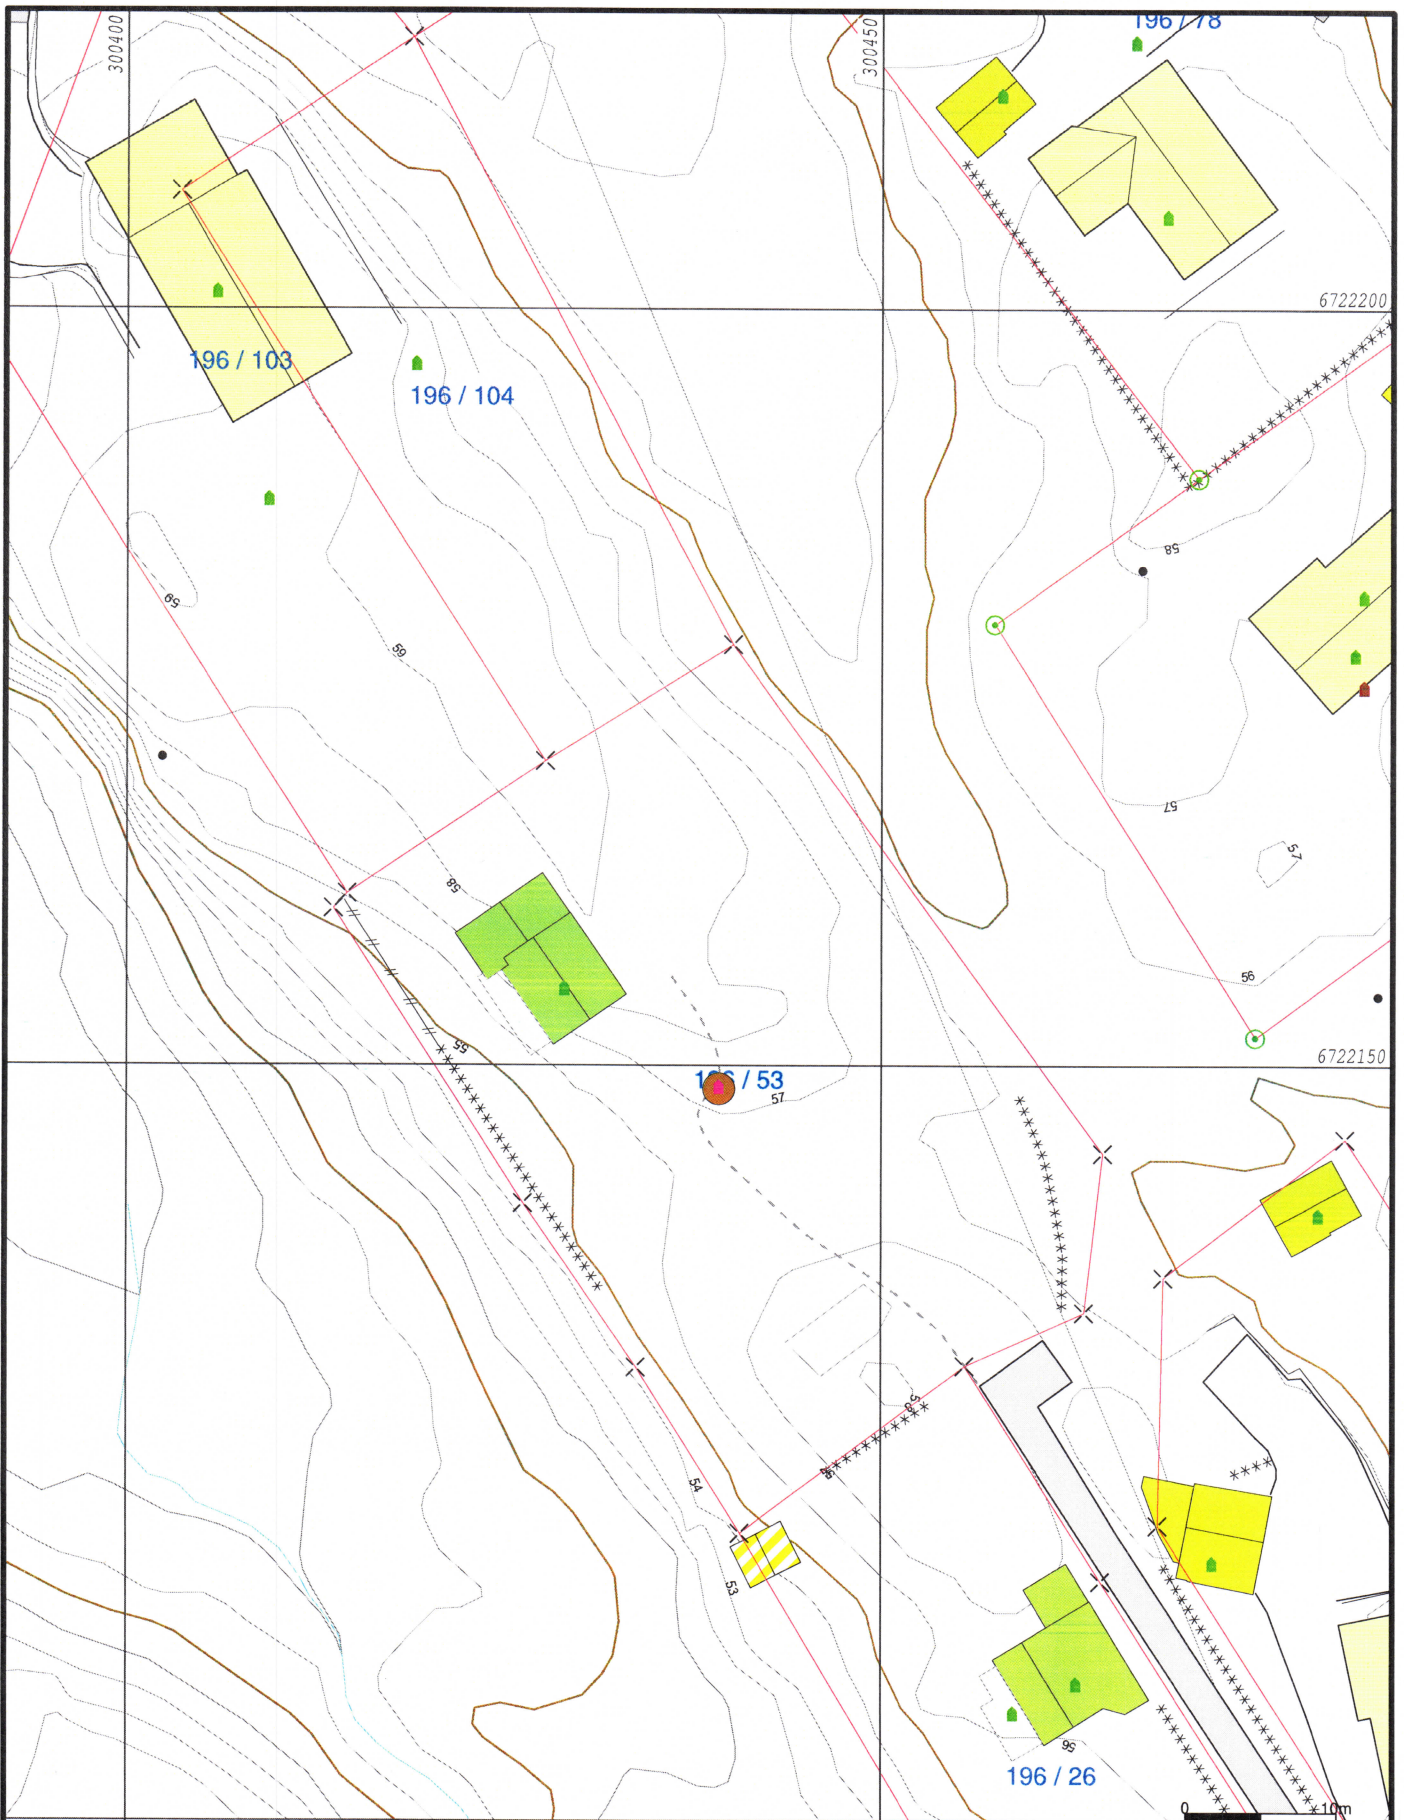

- Målte Grenser
- Registrerte Grenser
- - - Udefinert grenser
- ⊥ Terrengmålte grense
- ⊥ Konstruert grensepunkt
- Bolig
- Bustad m/leilighet
- Våningshus
- Større bustader
- Hytte/feriehush
- Garasje/uthus
- Industri/lager
- Andre bygg

Beliggenhet og høyder må oppfattes som orienterende.



Lindås kommune
Geodata avdeling
Kleivdalsvegen 62

Dato: 2014.03.27
Sign: liei

Gnr 196 bnr 53

N

Målestokk
1:500