


Tilbygg og renseanlegg for Gnr 56 bnr 73 Berit og Aūdūn Tveito

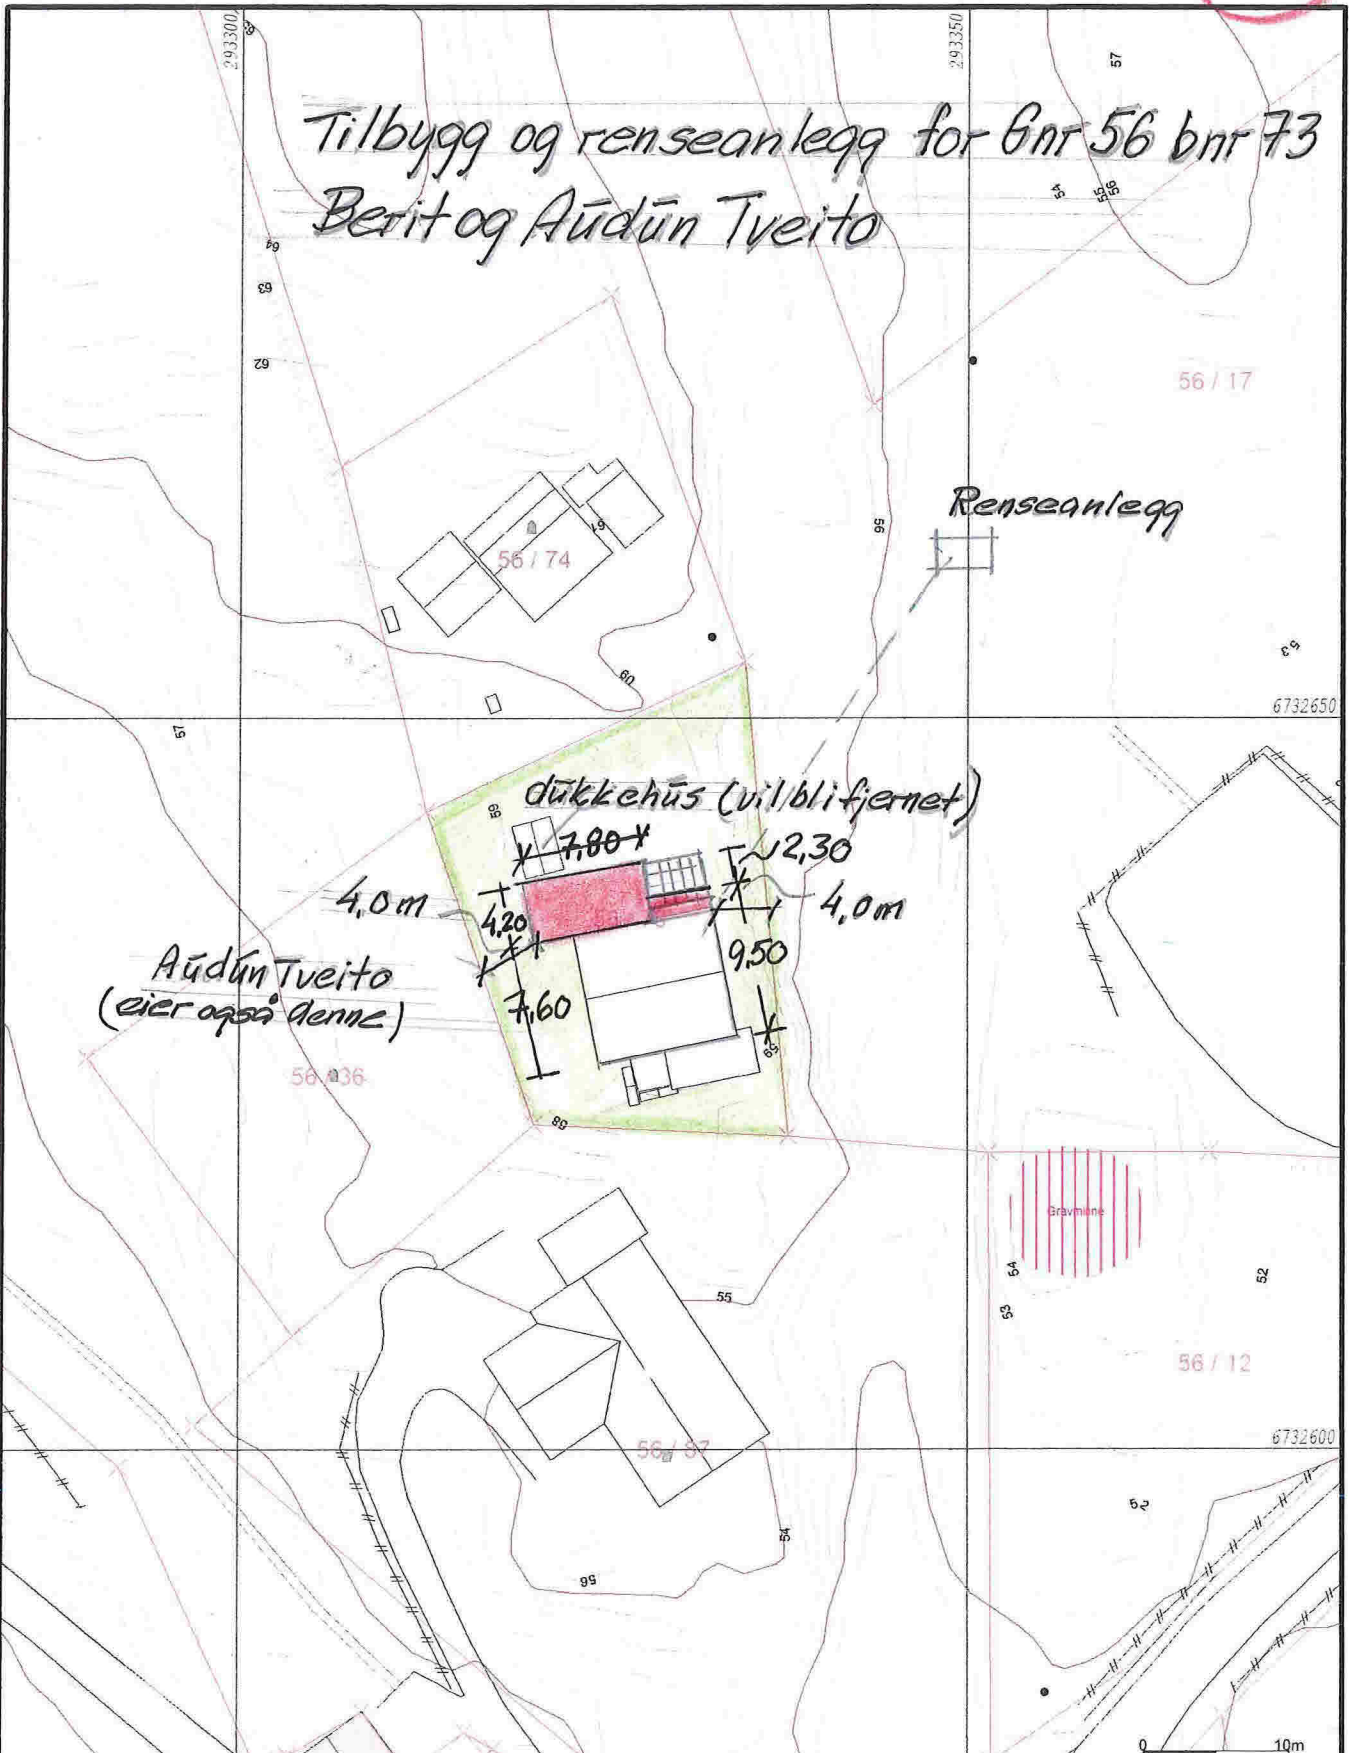

Aūdūn Tveito
(eier også denne)

Renseanlegg

dūkkehūs (vil bli fjernet)

Gravlinje

- Målte Grenser
- Registrerte Grenser
- Udefinert grenser
- Terrengmålte grense
- △ Konstruert grensepunkt
- Bolig
- Bustad m/leilighet
- Våningshus
- Storre bustader
- Hytte/feriehus
- Garasje/uthus
- Industri/lager
- Andre bygg



Lindås kommune
Geodata avdeling



Dato: 2014.09.04
Sign: liam

Situasjonskart gbnr 56/73

Målestokk
1:500

Beliggenhet og høyder må oppfattes som orienterende.