


Oversikt tegninger Eikanger byggetrinn 01

Mars 2015

NR	Tegningsnamn	Teng.nr	Dato
1	<i>A3_Plankart_Eikanger_trinn01</i>	910	21.03.2015
2	<i>A3_3D_Eikanger_trinn 01</i>	911	21.03.2015
3	<i>A2_lengdprofil_snitt_Eikanger_trinn01</i>	201	21.03.2015
4	<i>A2_Tverrprofiler_snitt_Eikanger_trinn01</i>	301	21.03.2015
5	<i>A2_lengdprofil_veg_V1</i>	202	21.03.2015
6	<i>A3_plankart_Eikanger_midlertidig_riggområde</i>	904	21.03.2015




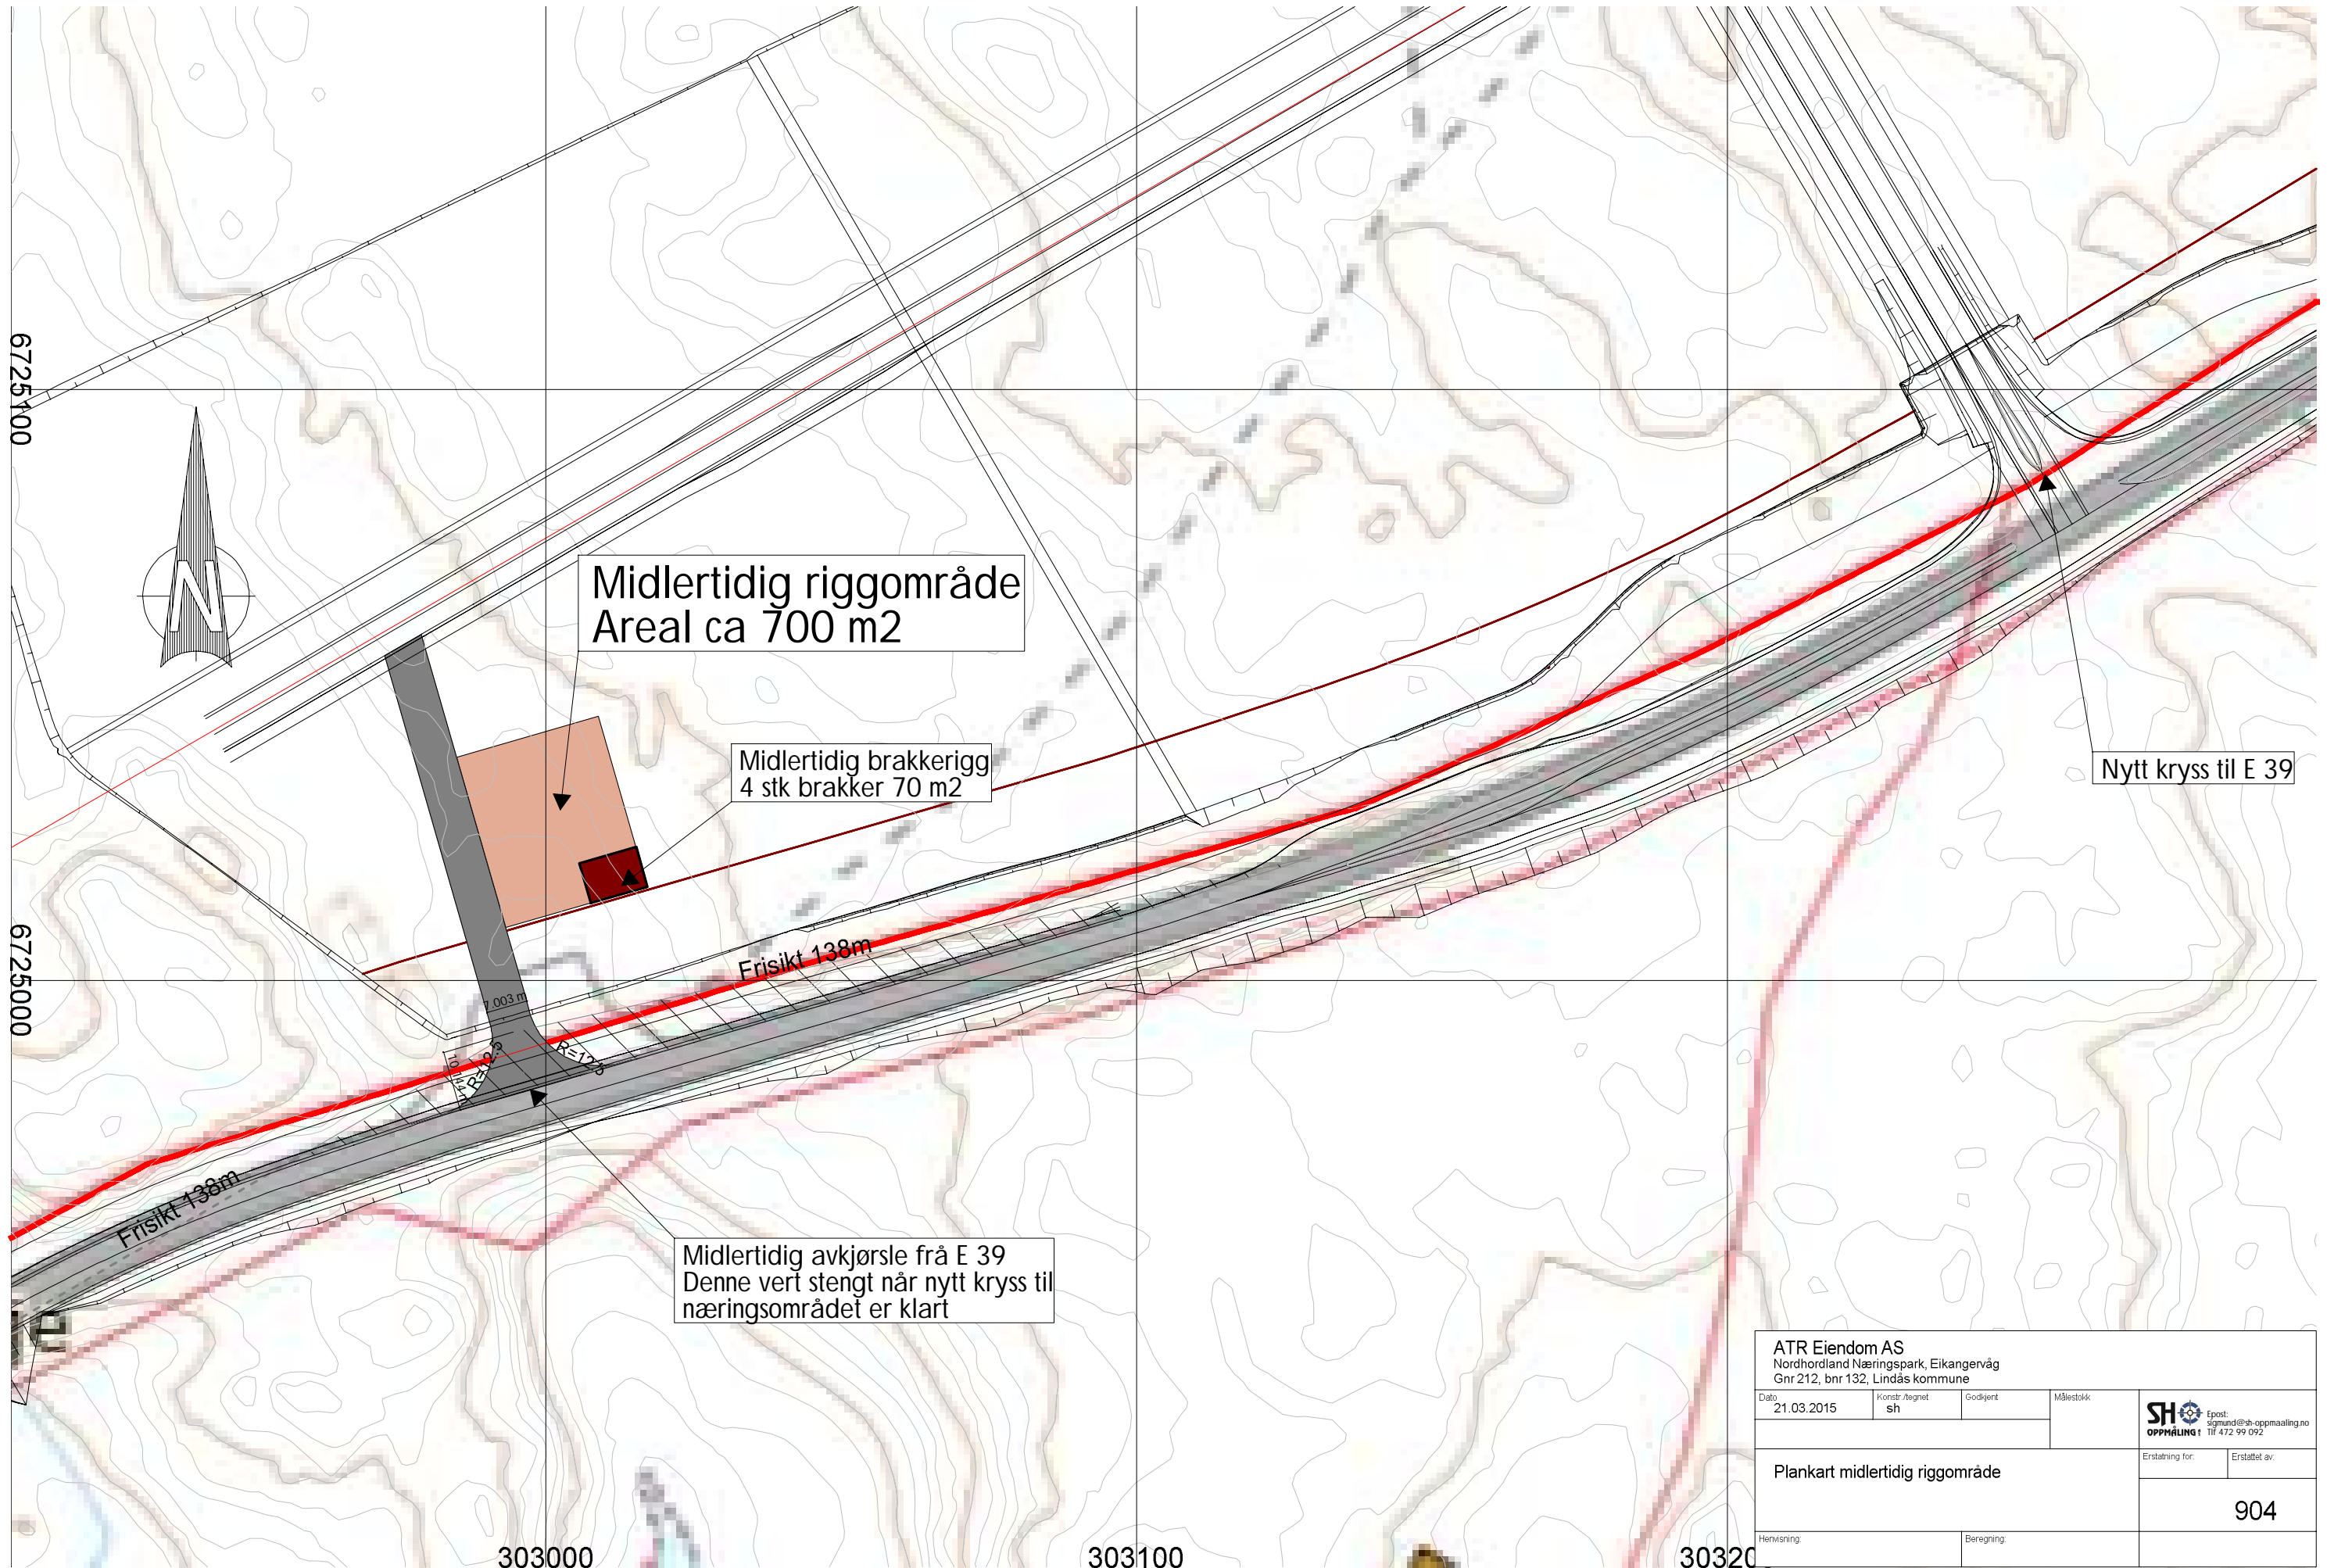


ATR Eiendom AS Nordhordland Næringspark, Eikangervåg Gnr 212, bnr 132, Lindås kommune				 <small>Epost: sigmund@sh-oppmaling.no Tlf 472 99 092</small>
Dato 21.03.2015	Konstr. tegnet sh	Godkjent	Målestokk	
Plankart midlertidig riggområde			Erstatning for:	Erstattet av:
			904	
Henvisning:		Beregning:		




ATR Eiendom AS Nordhordland Næringspark, Eikangervåg Gnr 212, bnr 132, Lindås kommune			
Dato 21.03.2015	Konstr. årgnet sh	Godkjent 1:3000	Målestokk
Plankart_trinn01 Oversiktstegning			SH Oppmåling
Erstatning for:		Erstattet av:	
		910	
Herwisning:		Beregning:	

Nordhordland Næringspark langs E39

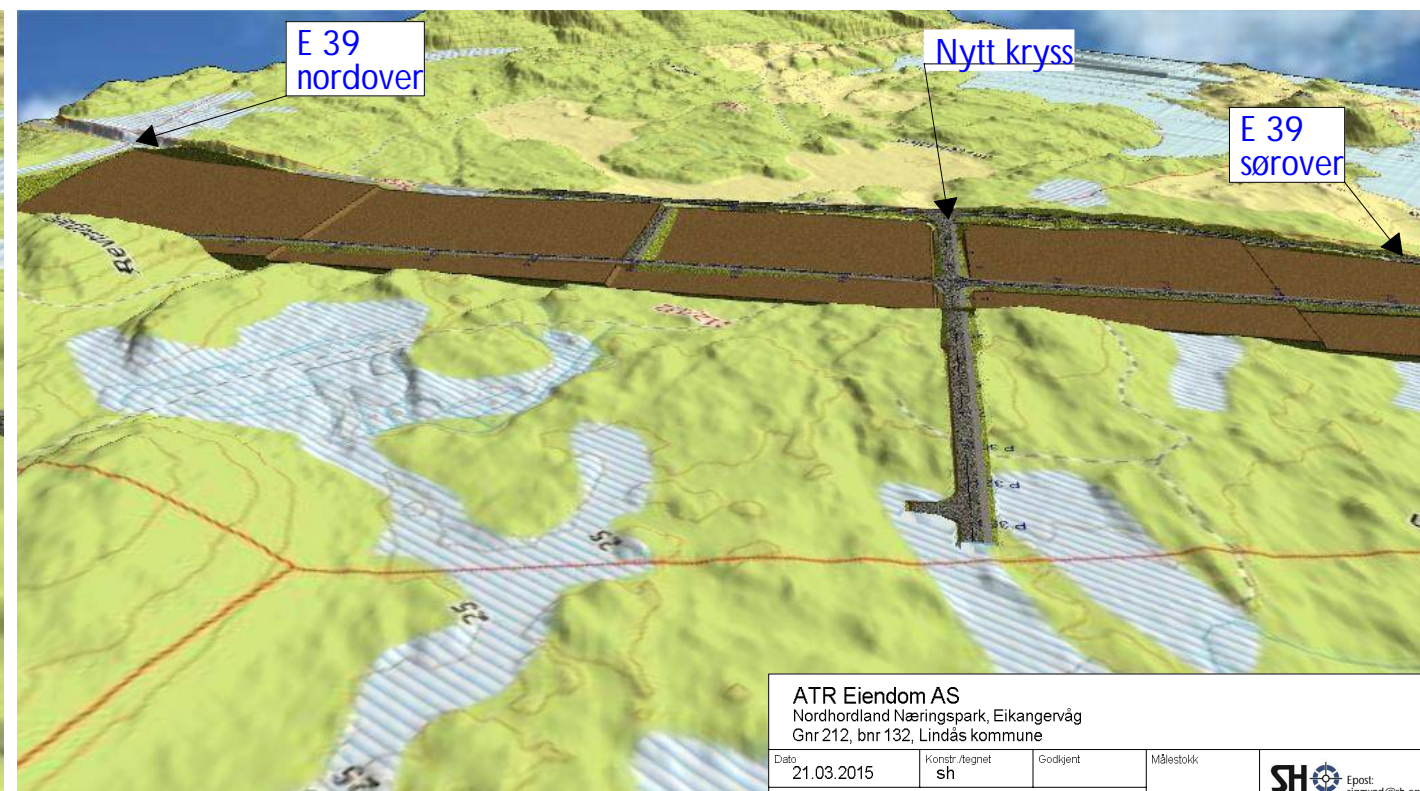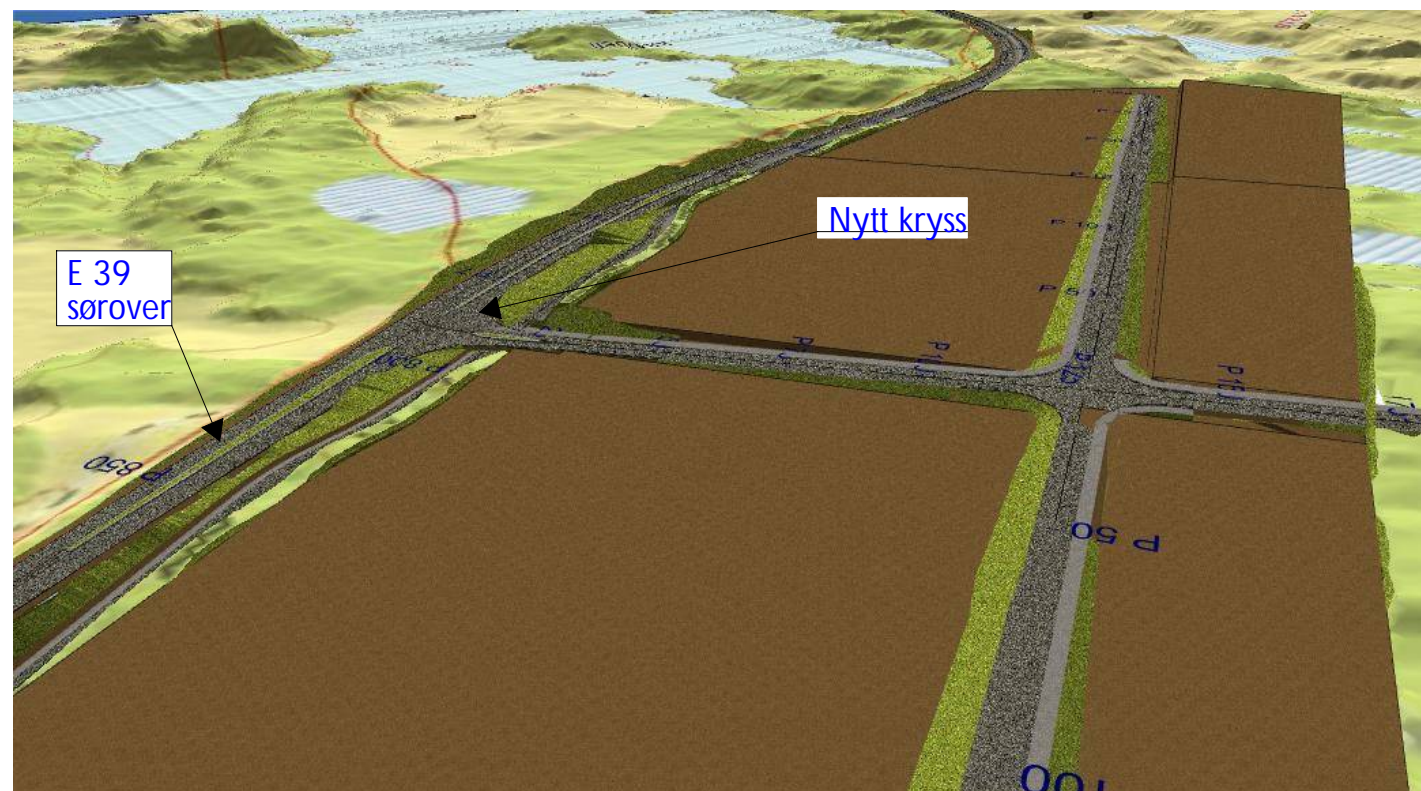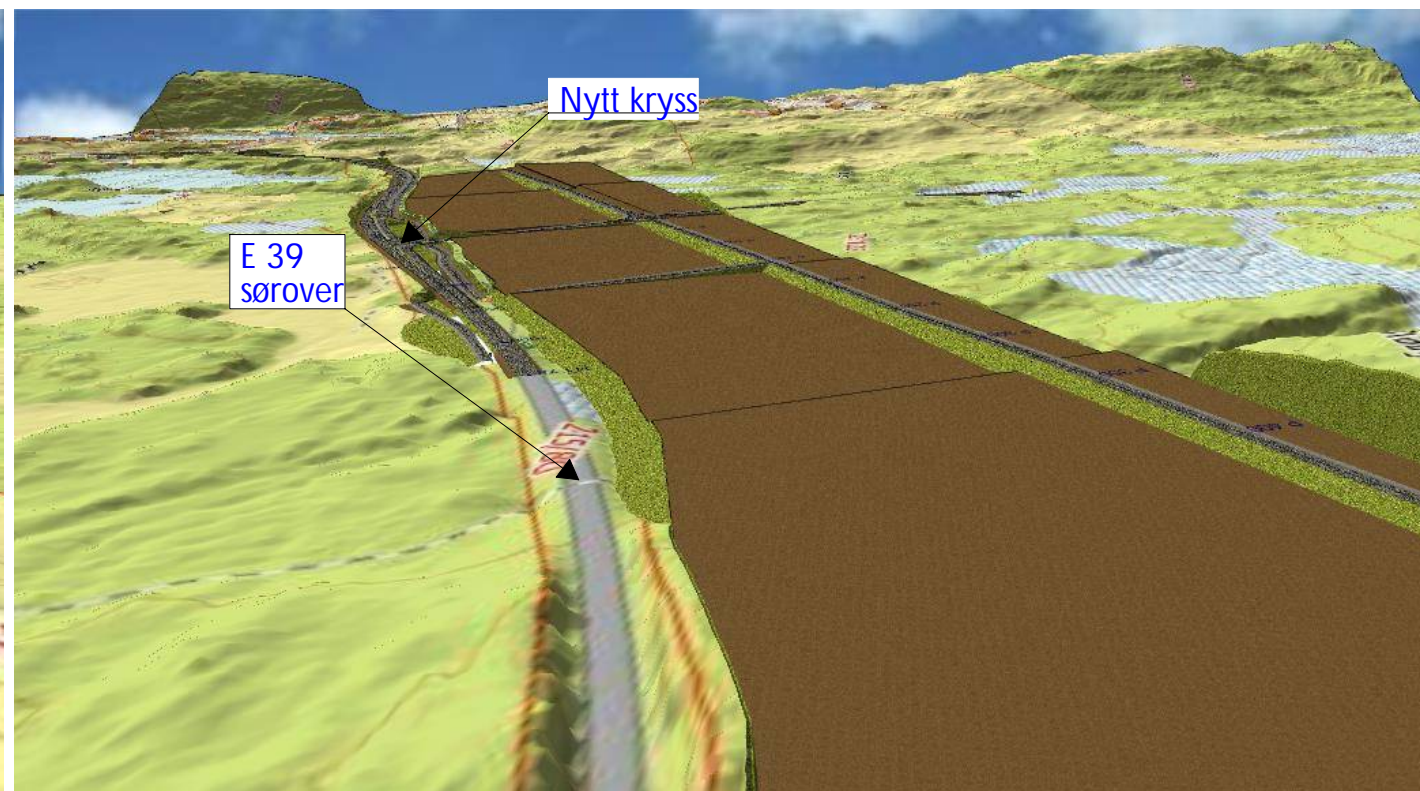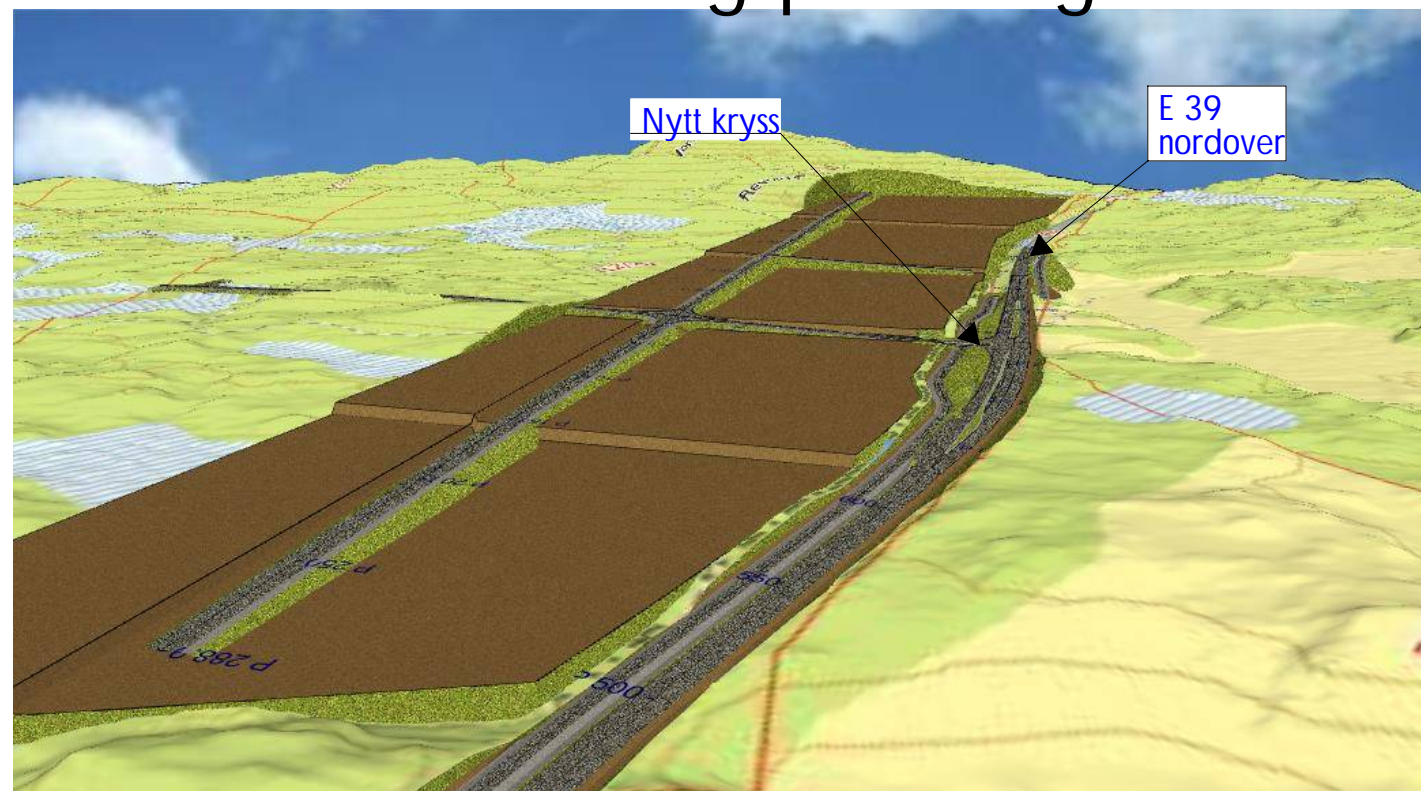


ATR Eiendom AS				Epost: stigmund@sh-oppmaling.no	
Nordhordland Næringspark, Eikangervåg				Tlf: 472 99 092	
Gnr 212, bnr 132, Lindås kommune				Oppmåling 1	
Dato	Konstr./tegnet	Godkjent	Målestokk	Erstatter for:	Erstattet av:
21.03.2015	sh				
3D_modell_bilder				911	
Trinn 01					
Henvisning:			Beregning:		


HOH.

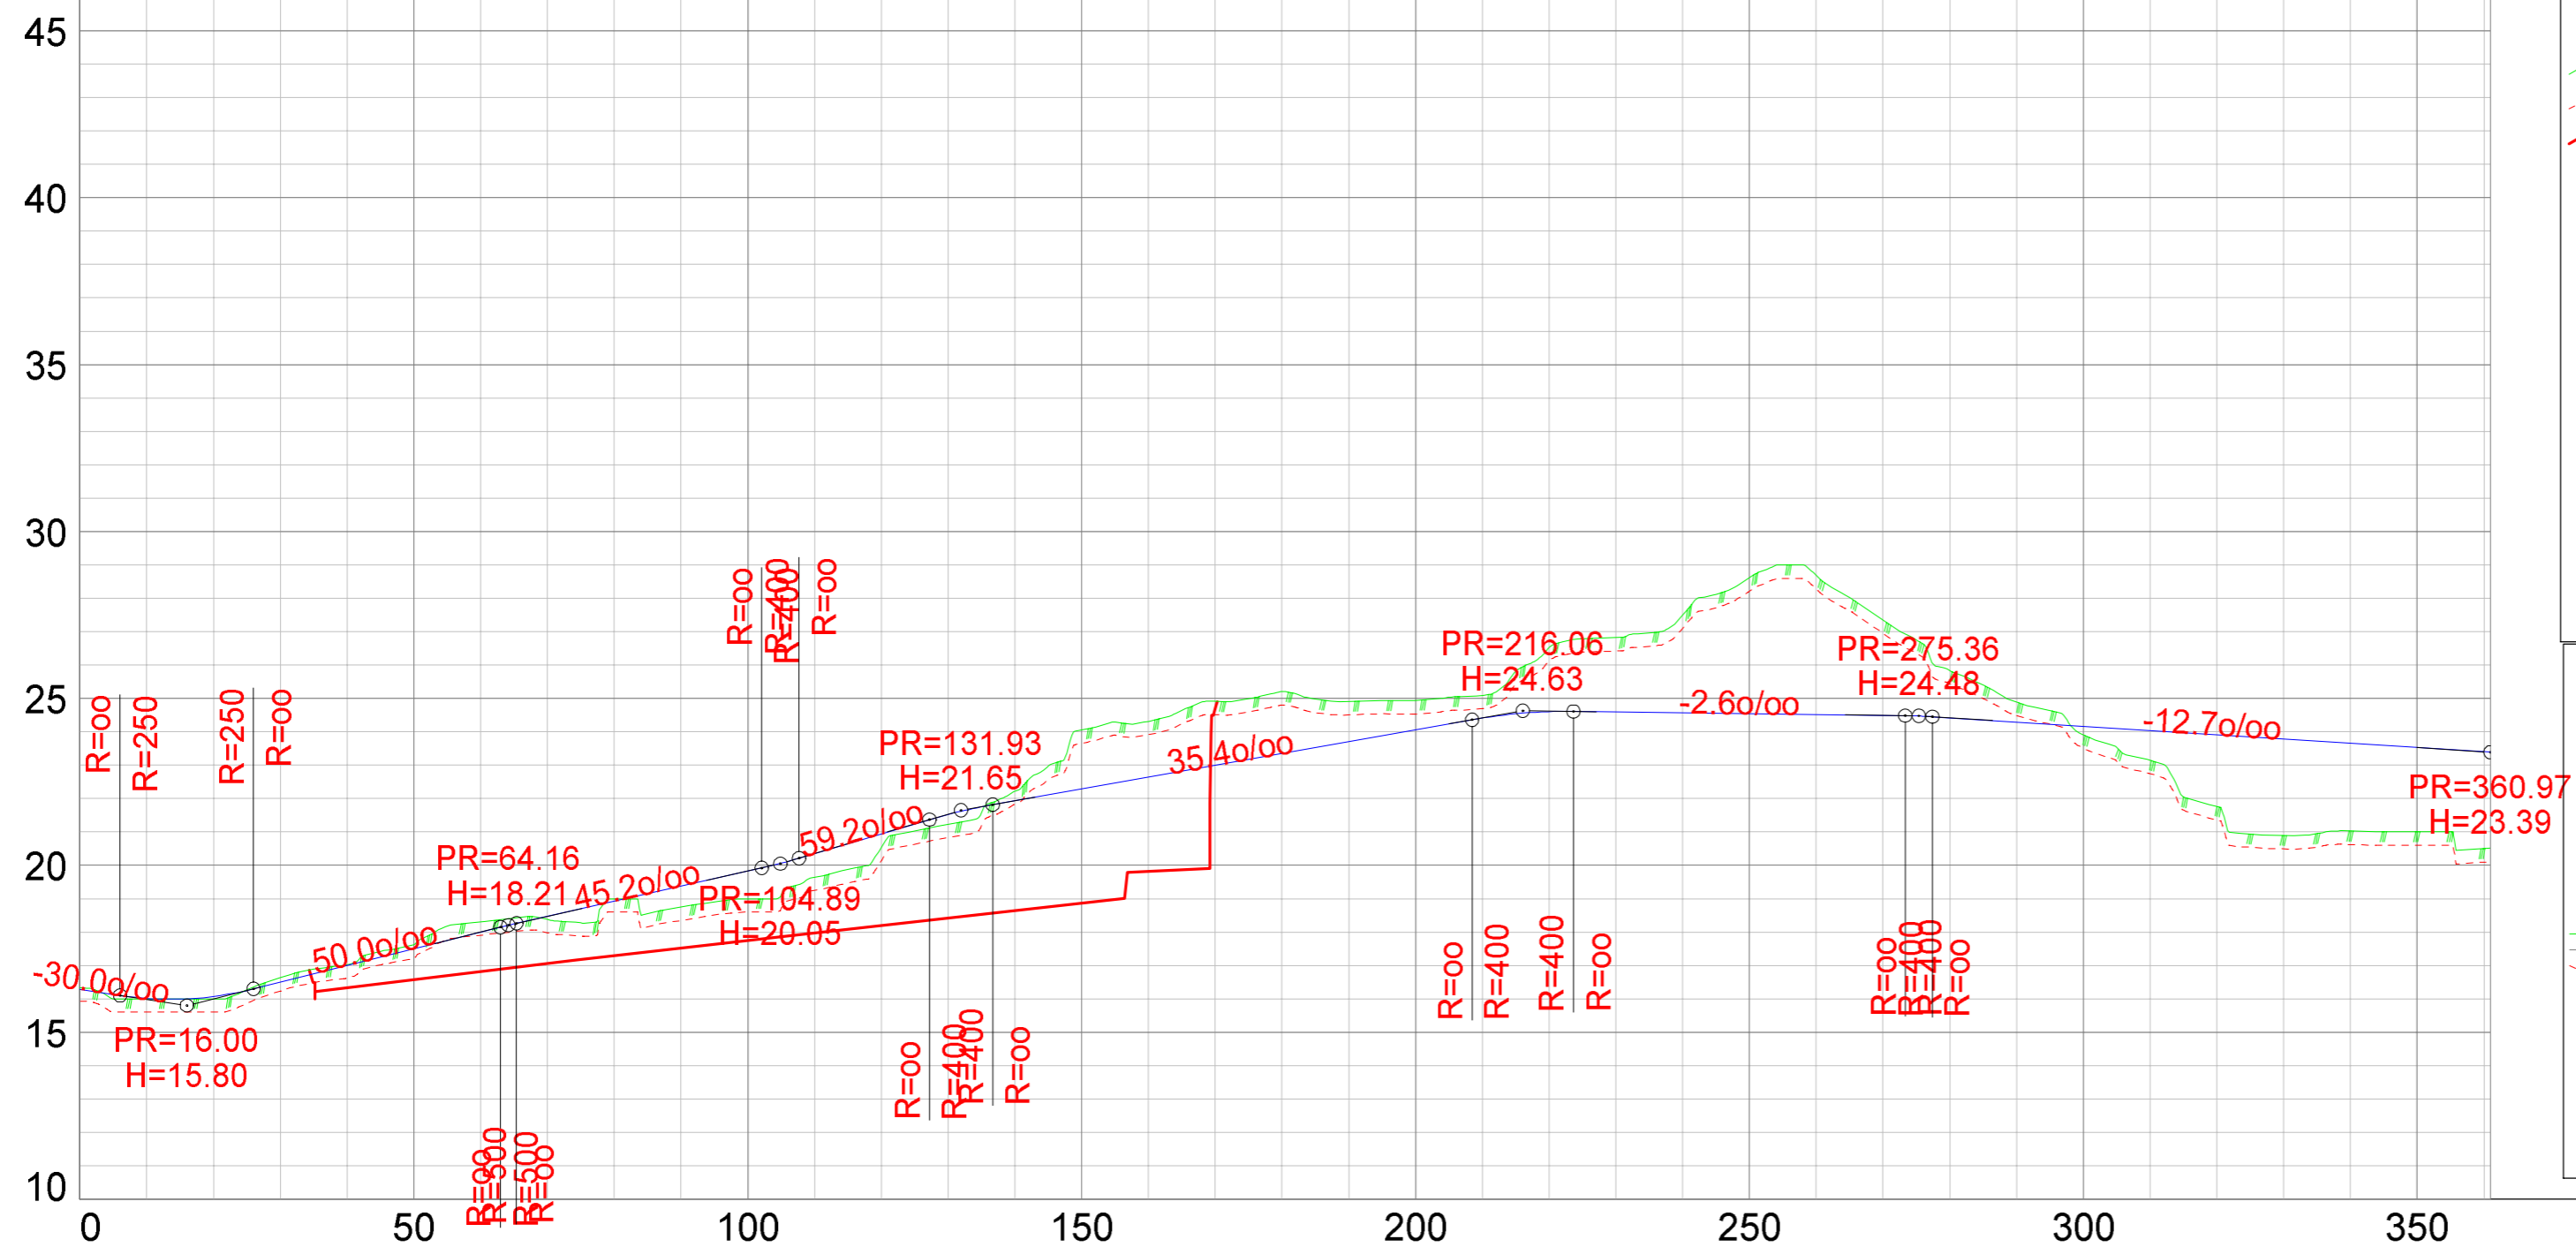

Normalprofil veg V1

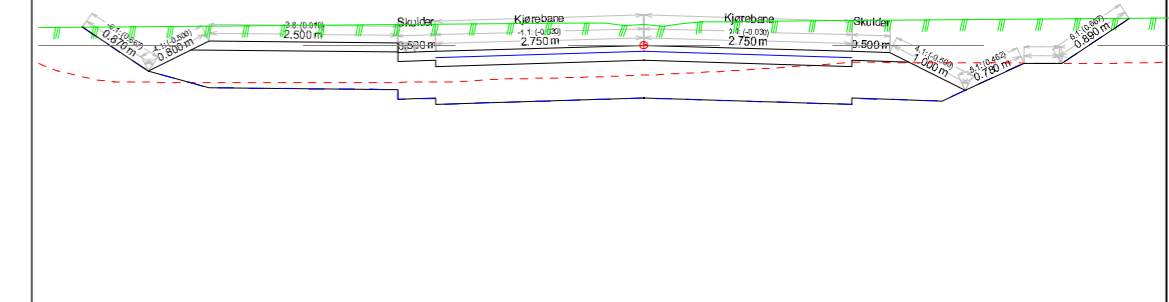

PROFIL NR.	0.00
TERRENG H.	16.33 16.00 16.00 16.64 17.02 17.62 18.31 18.38 19.00 18.75 19.00 19.65 20.54 21.23 22.22 24.05 24.31 24.91 25.20 24.90 24.93 25.09 26.53 26.82 27.50 28.61 28.69 27.35 25.84 24.89 23.91 23.15 21.76 20.89 21.02 21.00 20.50 20.51

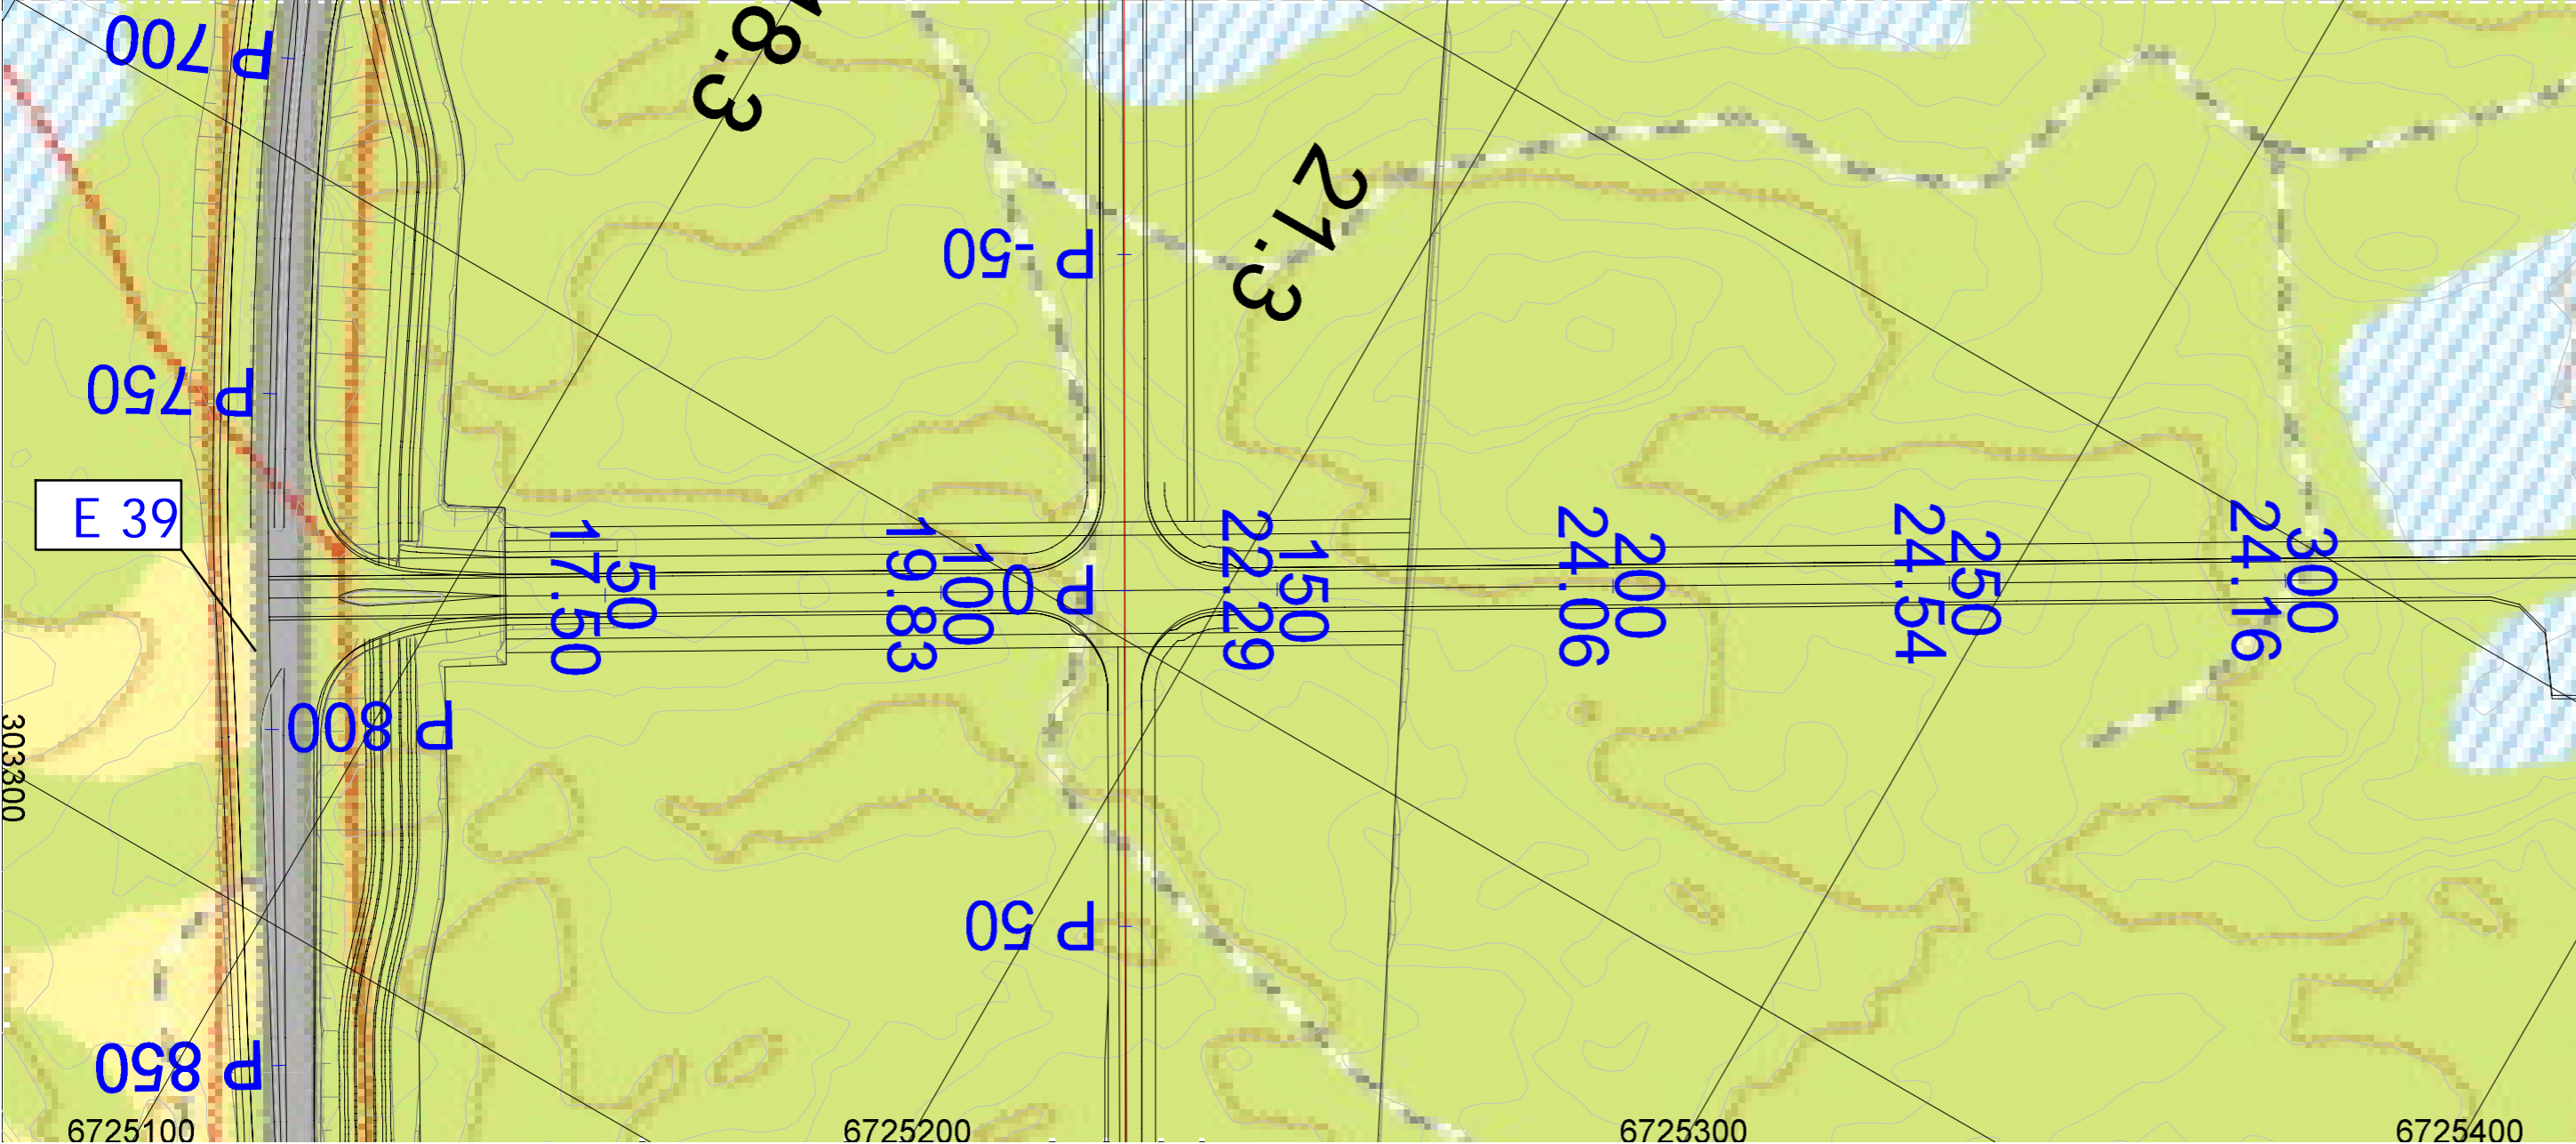

ATR Eiendom AS Nordhordland Næringspark, Eikangervåg Gnr 212, bnr 132, Lindås kommune			
Dato	Konstr./tegn	Godkjent	Målestokk
21.03.2015	sh		1:1000, 1:200
Lengdeprofil_veg_V1			Erstatning for: Erstattet av: 202
Henvising:		Beregning:	

SH OPPMÅLING Epost: sigmund@sh-oppmaling.no Tlf 472 99 092


HOH.85

80
75
70
65
60
55
50
45
40
35
30
25
20
15
10

Fys.Gmi 1: Terreng
 Fys.Gmi 6: Antatt fjell
 Av.snitt 40500: Bygggerop

-300 -250 -200 -150 -100 -50 0 50 100 150 200 250 300 350 400 450 500





PROFIL NR.	TERRENG H.
12.84330.00	11.88
	12.91
	13.45
	10.98
	11.00
	11.00
	13.25
	14.34
	14.82
	16.62
	16.82
	16.00
	16.00
	16.00
	16.71
	17.28
	17.85
	18.74
	19.58
	20.95
	21.77
	21.67
	21.00
	21.00
	21.00
	21.88
	22.69
	23.18
	24.00
	23.18
	21.40
	21.61
	21.13
	20.53
	21.02
	20.27
	19.53
	20.00
	18.93
	19.04
	19.34
	19.41
	19.30
	19.74
	20.05
	20.47
	20.57
	20.48
	20.62
	19.23
	21.07
	23.52
	26.03
	26.18
	24.82
	22.17
	20.79
	20.48
	21.86
	17.99
	18.12
	20.13
	21.10
	20.76
	20.69
	18.09
	19.14
	21.72
	28.30
	32.37
	35.05
	37.62
	39.78
	41.73
	42.04
	41.70
	41.00
	41.99
	43.21
	43.83
	44.97
	43.92
	43.65
	43.11
	41.04

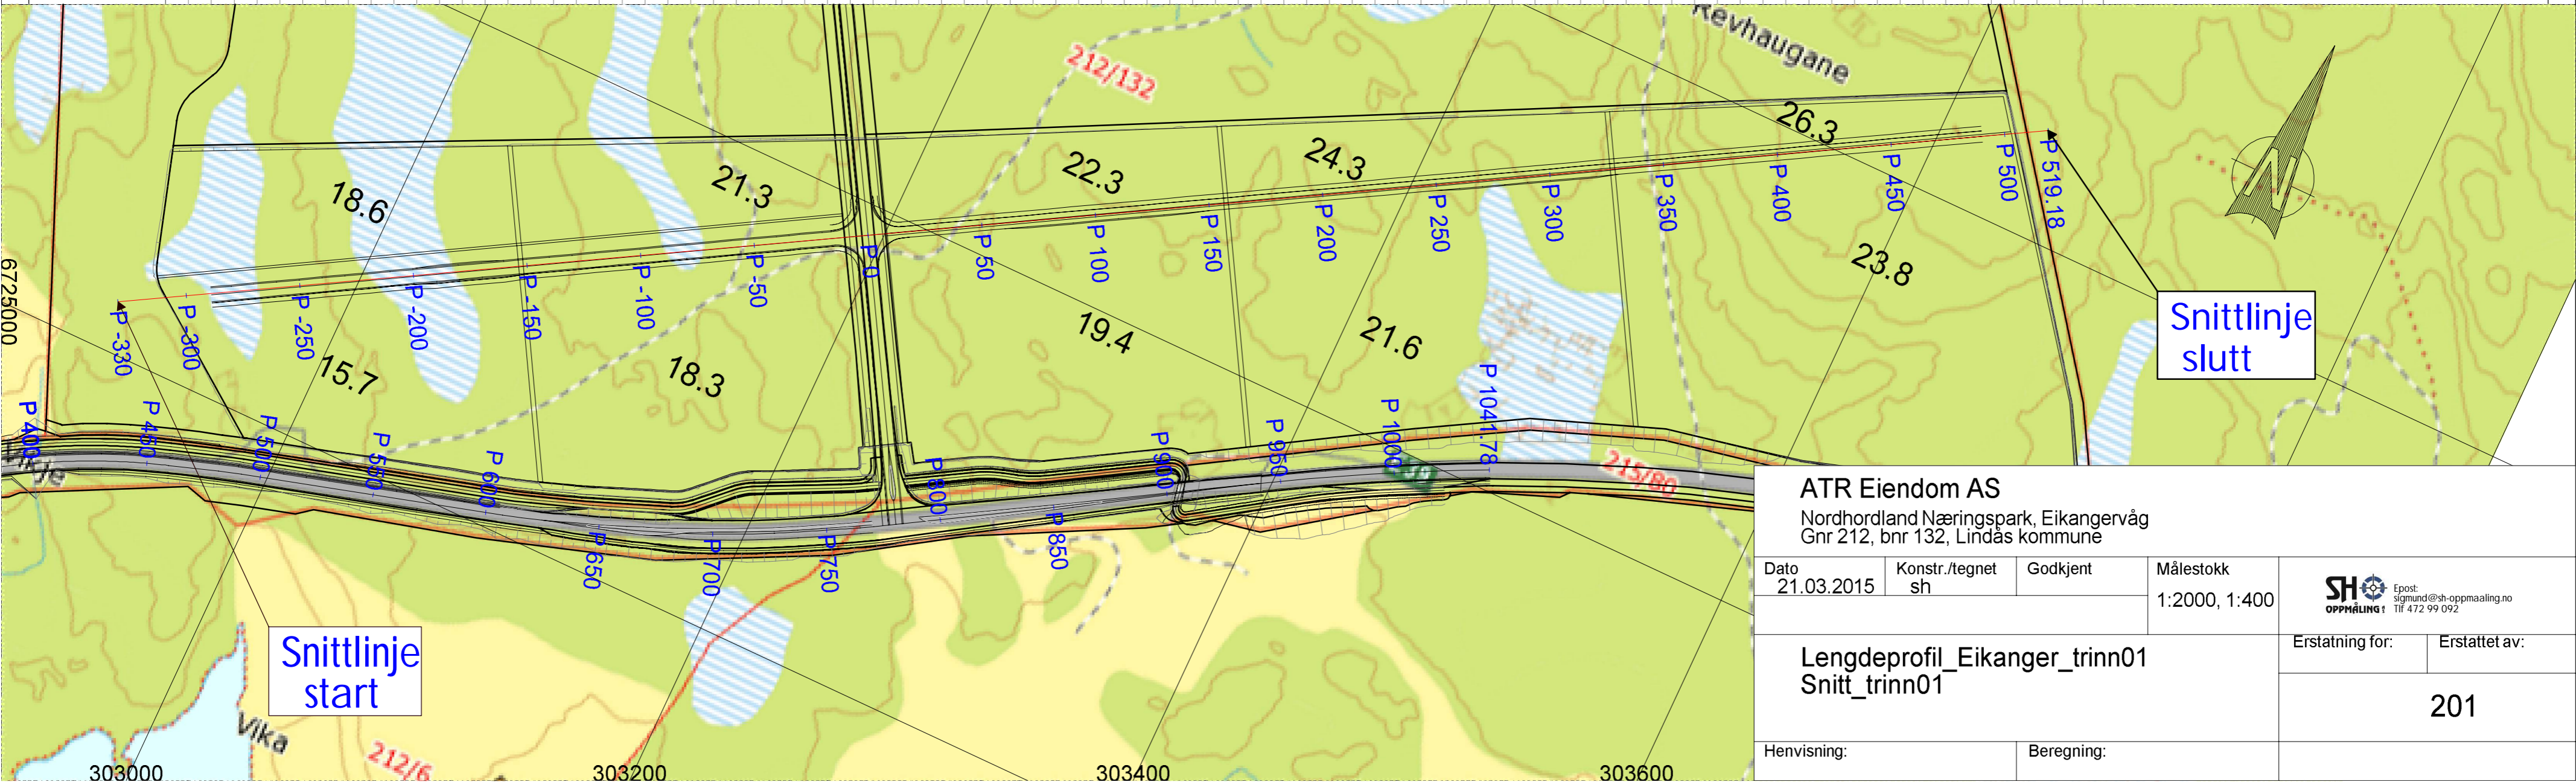

ATR Eiendom AS
 Nordhordland Næringspark, Eikangervåg
 Gnr 212, bnr 132, Lindås kommune

Dato 21.03.2015	Konstr./tegn sh	Godkjent	Målestokk 1:2000, 1:400
Lengdeprofil_Eikanger_trinn01 Snitt_trinn01			Erstatning for: Erstattet av: 201
Henviing:		Beregning:	

Epost: sigmund@sh-oppmaling.no
 Tlf 472 99 092

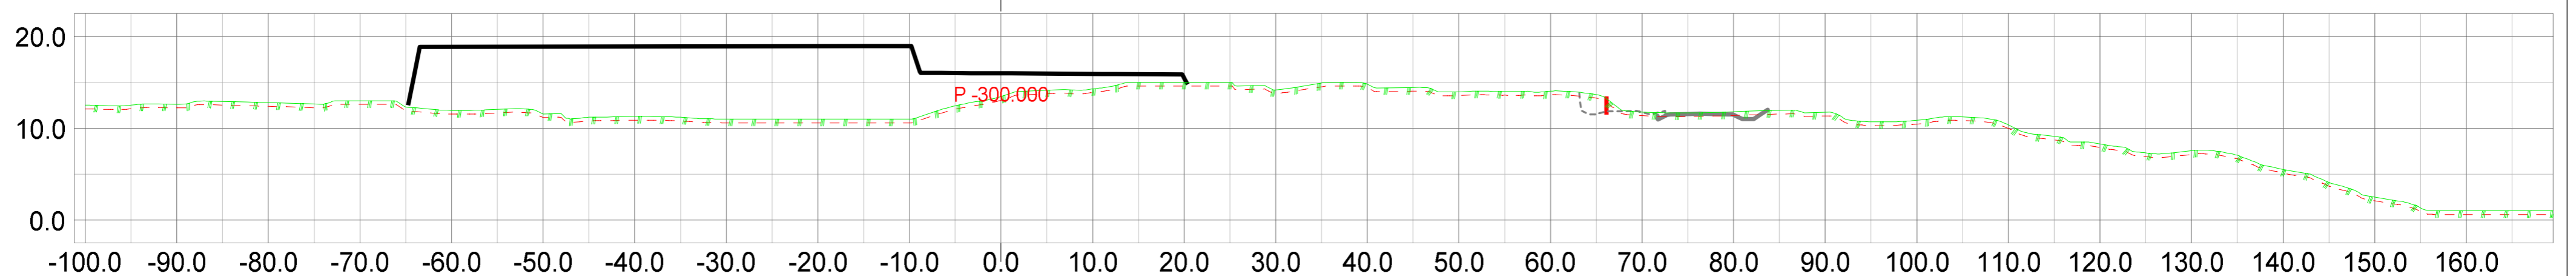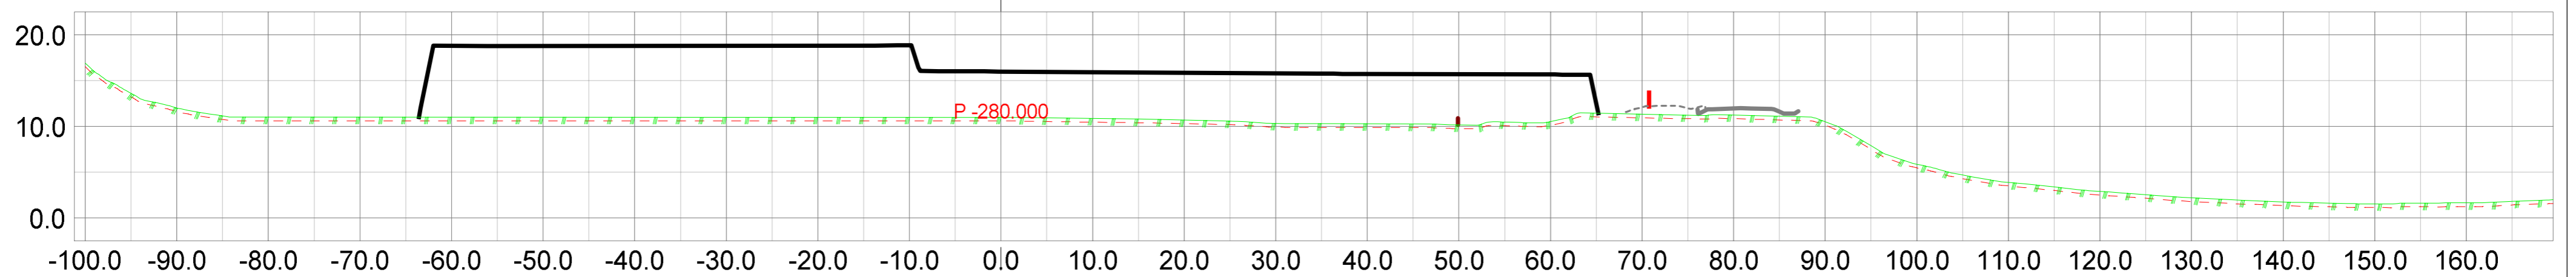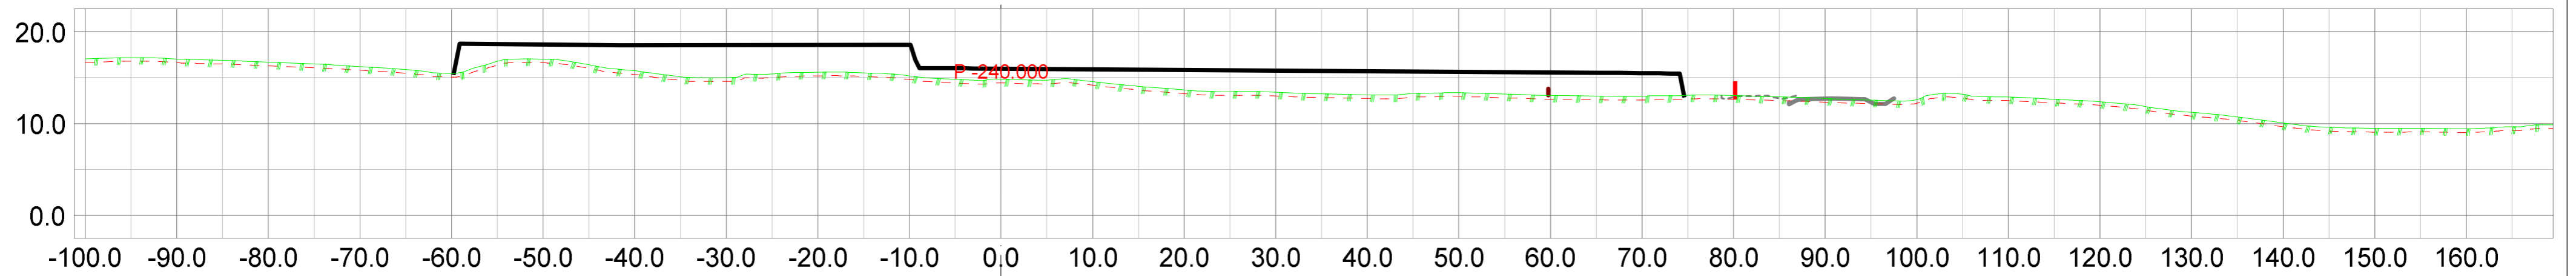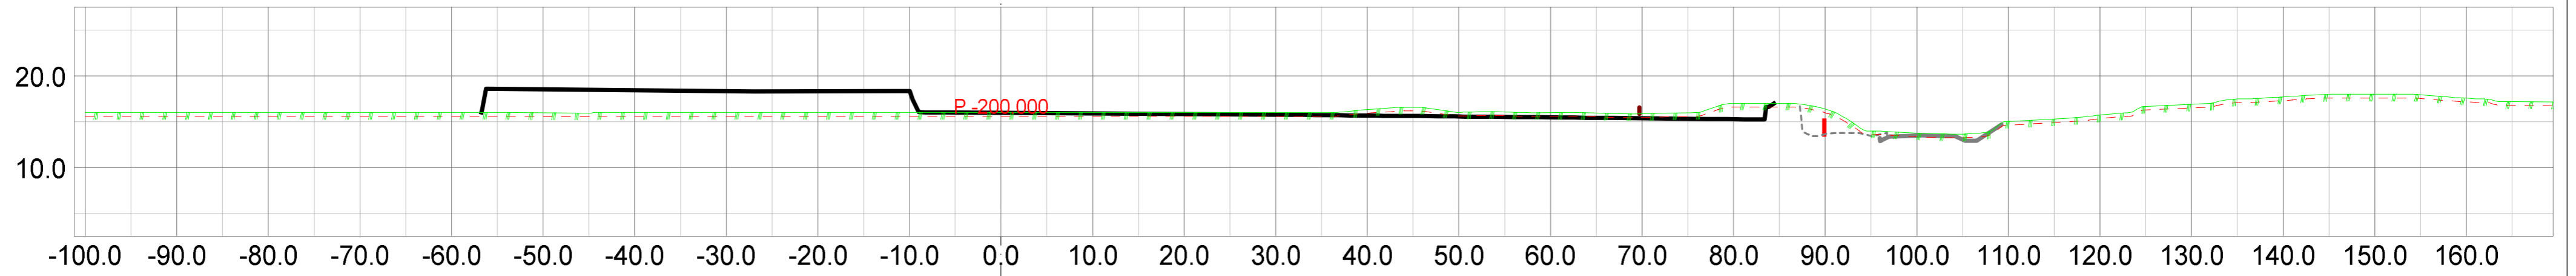


Tegnforklaring lag

- Fys.Gmi 1: Terrang
- Fys.Gmi 6: Antatt fjell
- Av.snitt 32004: E39
- Av.snitt 40008: E 39
- Av.snitt 40009: GS-veg
- Av.snitt 40013: Eiendomsgrense
- Av.snitt 40014: Bygg_grense
- Av.snitt 40500: Byggegrop

ATR Eiendom AS

Nordhordland Næringspark, Eikangervåg
Gnr 212, bnr 132, Lindås kommune

Dato 21.03.2015	Konstr./tegn sh	Godkjent	Målestokk 1:500		Erstatning for:	Erstattet av:
Tverrprofiler_snitt_Eikanger_trinn01					301	
Henvisning:		Beregning:				

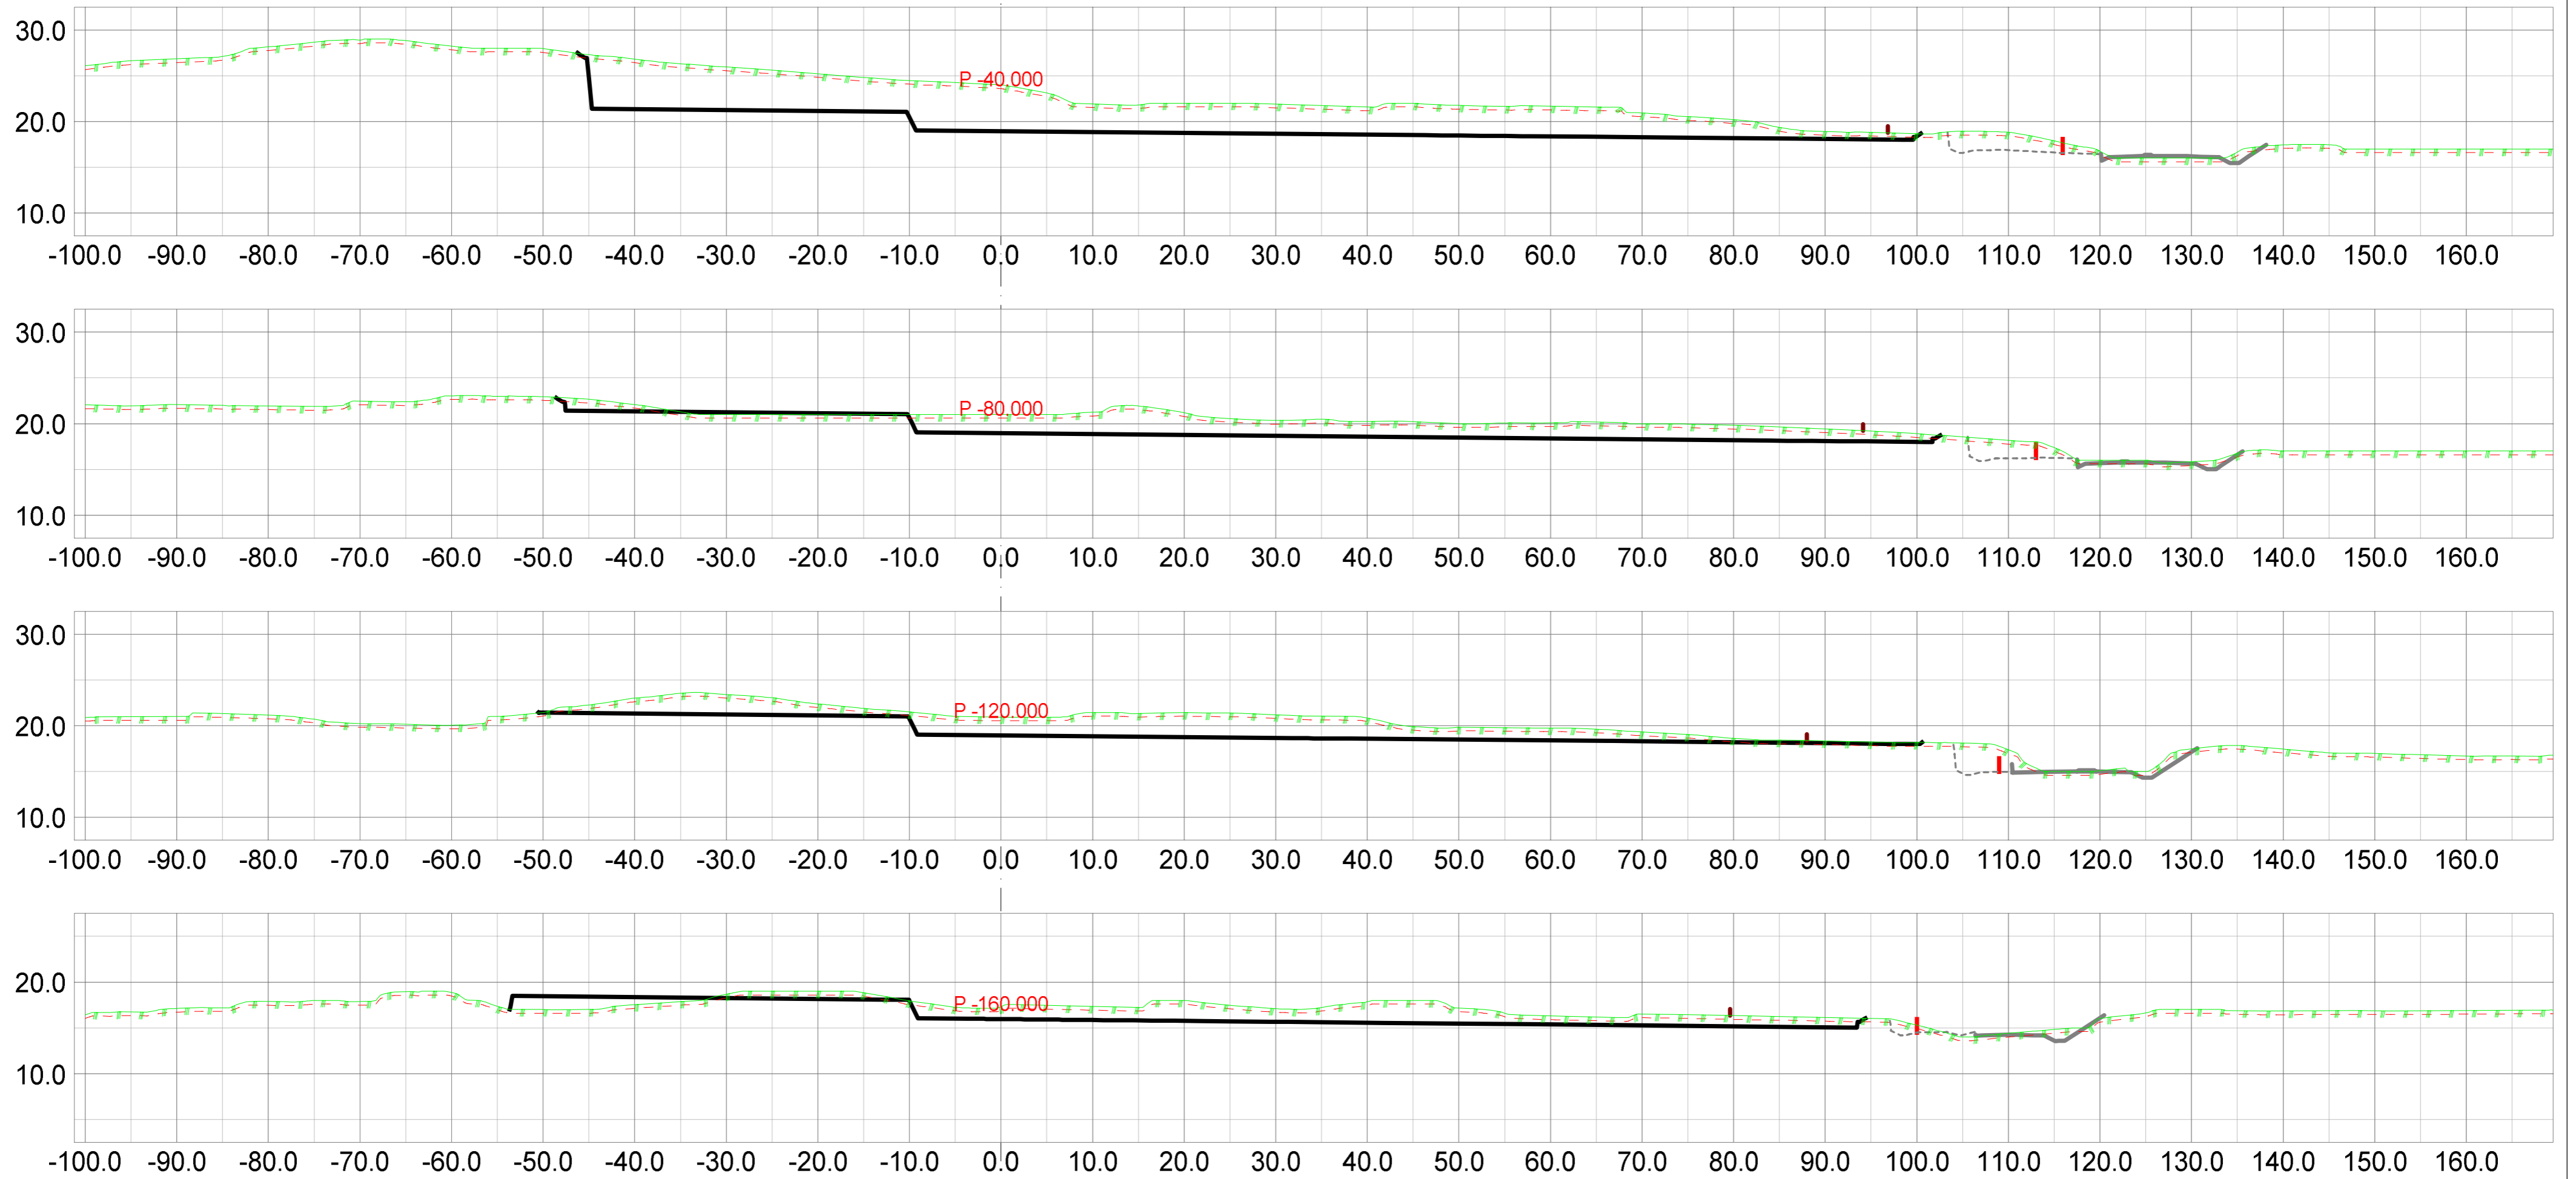


Tegnforklaring lag

- Fys.Gmi 1: Terrang
- Fys.Gmi 6: Antatt fjell
- Av.snitt 32004: E39
- Av.snitt 40008: E 39
- Av.snitt 40009: GS-veg
- Av.snitt 40013: Eiendomsgrense
- Av.snitt 40014: Bygg_grense
- Av.snitt 40500: Bygg_grop

ATR Eiendom AS

Nordhordland Næringspark, Eikangervåg
Gnr 212, bnr 132, Lindås kommune

Dato 21.03.2015	Konstr./tegn sh	Godkjent	Målestokk 1:500	Epost: sigmund@sh-oppmaling.no Tlf 472 99 092	
Tverrprofiler_snitt_Eikanger_trinn01			Erstatning for:		Erstattet av:
Henvisning:			Beregning:		301

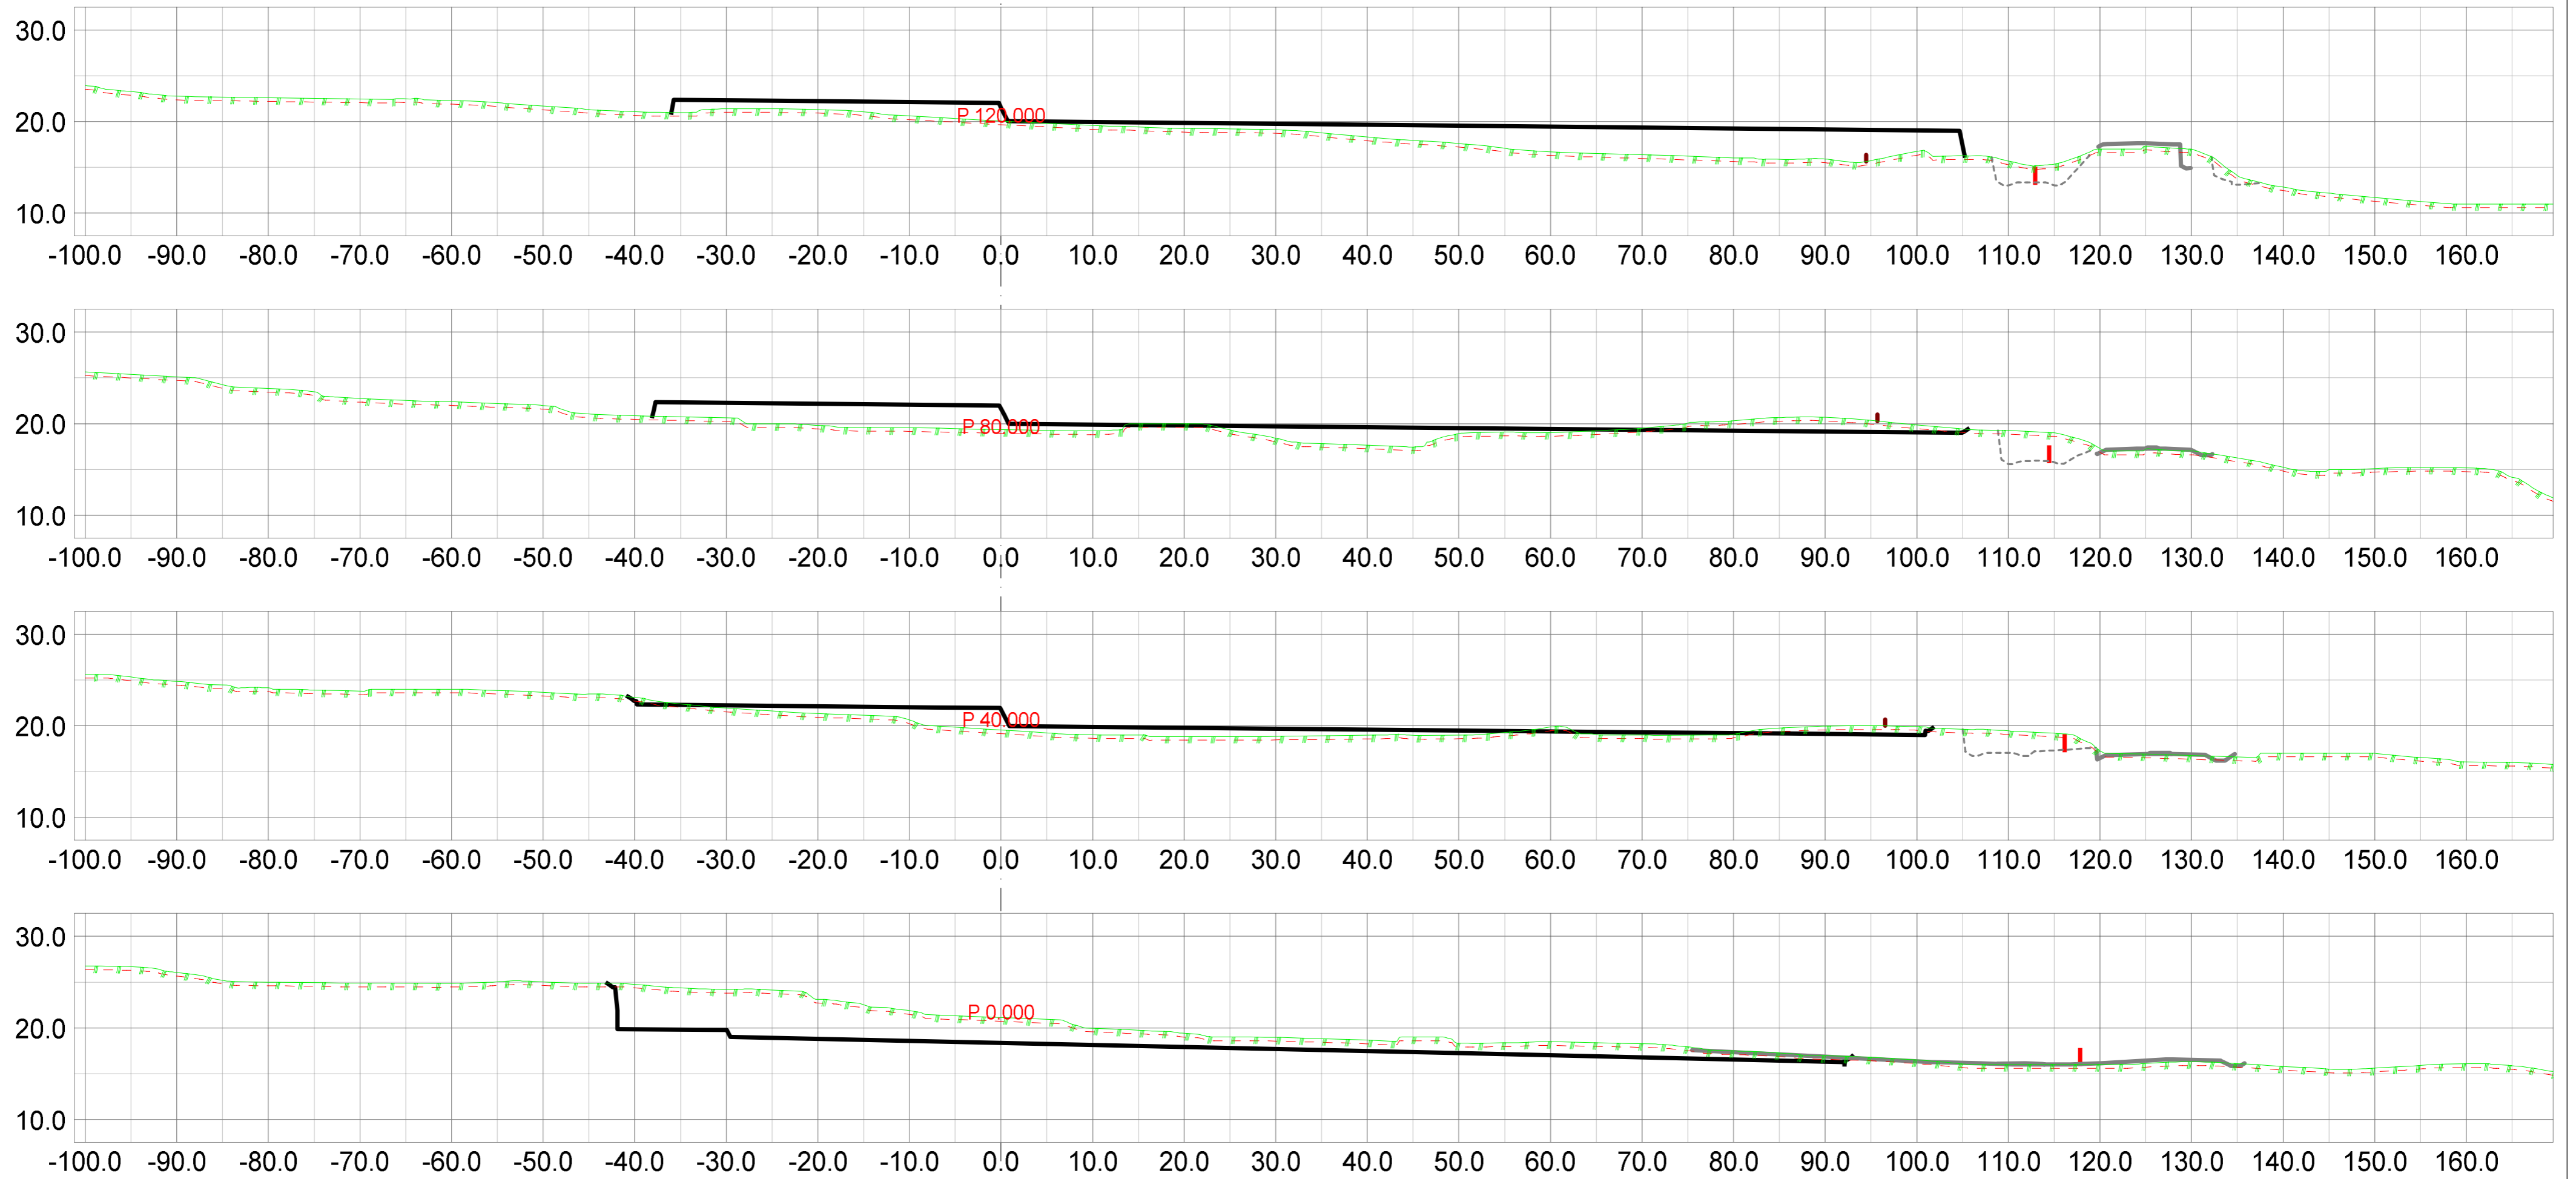





Tegnforklaring lag

- Fys.Gmi 1: Terrang
- Fys.Gmi 6: Antatt fjell
- Av.snitt 32004: E39
- Av.snitt 40008: E 39
- Av.snitt 40009: GS-veg
- Av.snitt 40013: Eiendomsgrense
- Av.snitt 40014: Bygg_grense
- Av.snitt 40500: Bygggegrop

ATR Eiendom AS

Nordhordland Næringspark, Eikangervåg
Gnr 212, bnr 132, Lindås kommune

Dato 21.03.2015	Konstr./tegn sh	Godkjent	Målestokk 1:500	Epost: sigmund@sh-oppmaling.no Tlf 472 99 092
Tverrprofiler_snitt_Eikanger_trinn01				
				Erstattet av:
				301
Henvisning:		Beregning:		

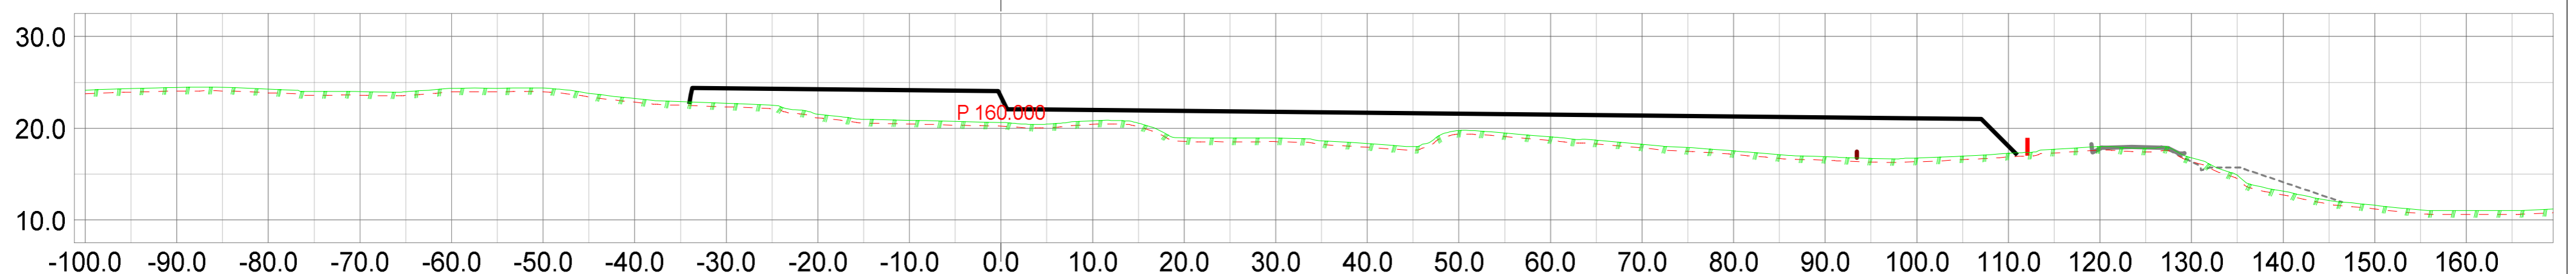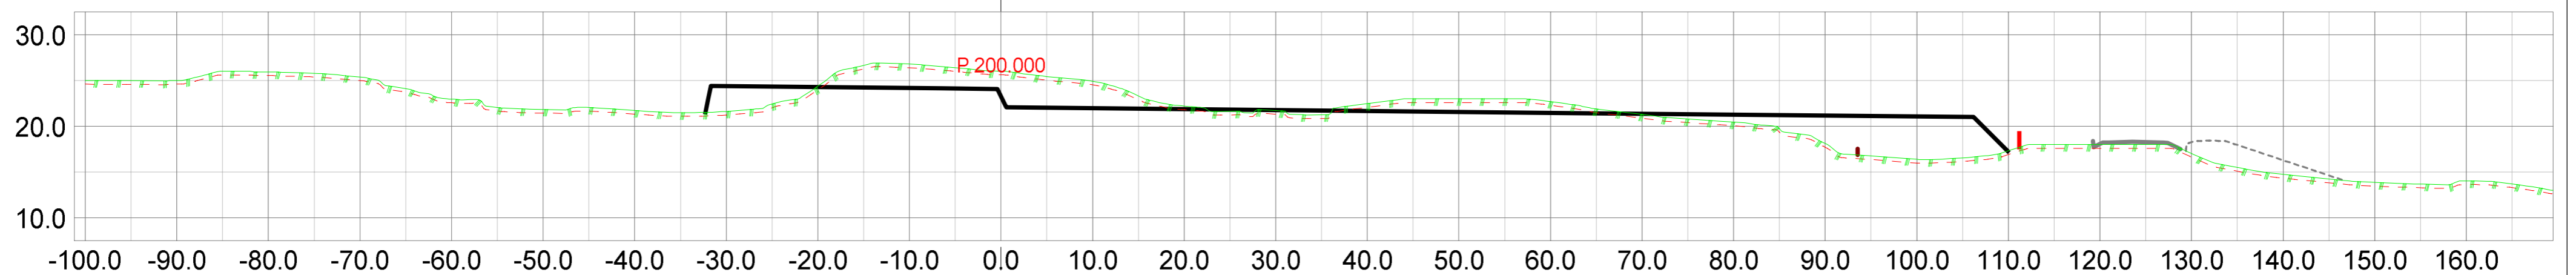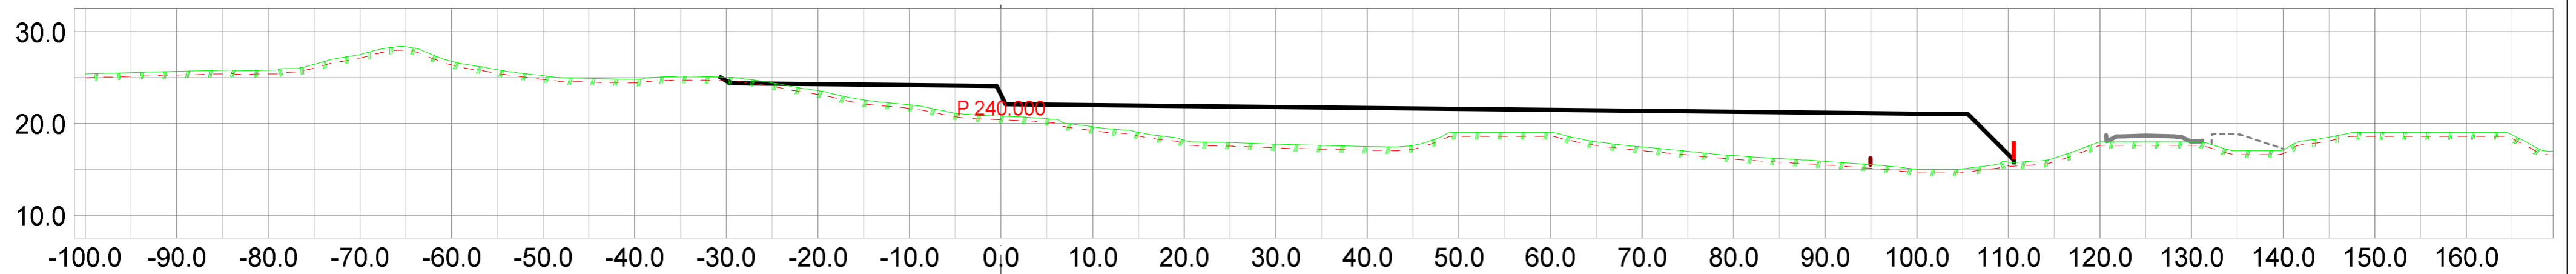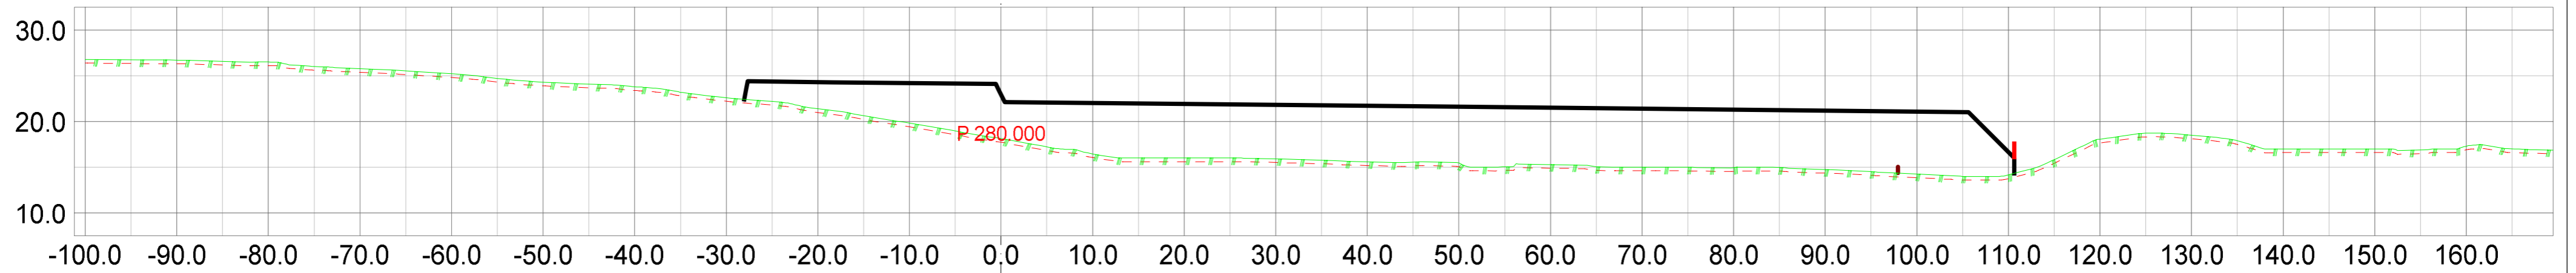

Tegnforklaring lag

- Fys.Gmi 1: Terrang
- Fys.Gmi 6: Antatt fjell
- Av.snitt 32004: E39
- Av.snitt 40008: E 39
- Av.snitt 40009: GS-veg
- Av.snitt 40013: Eiendomsgrense
- Av.snitt 40014: Bygg_grense
- Av.snitt 40500: Bygggegrop

ATR Eiendom AS
 Nordhordland Næringspark, Eikangervåg
 Gnr 212, bnr 132, Lindås kommune

Dato 21.03.2015	Konstr./tegn sh	Godkjent	Målestokk 1:500
--------------------	--------------------	----------	--------------------


SH OPPMÅLING
 Epost: sigmund@sh-oppmaling.no
 Tlf 472 99 092

Tverrprofiler_snitt_Eikanger_trinn01






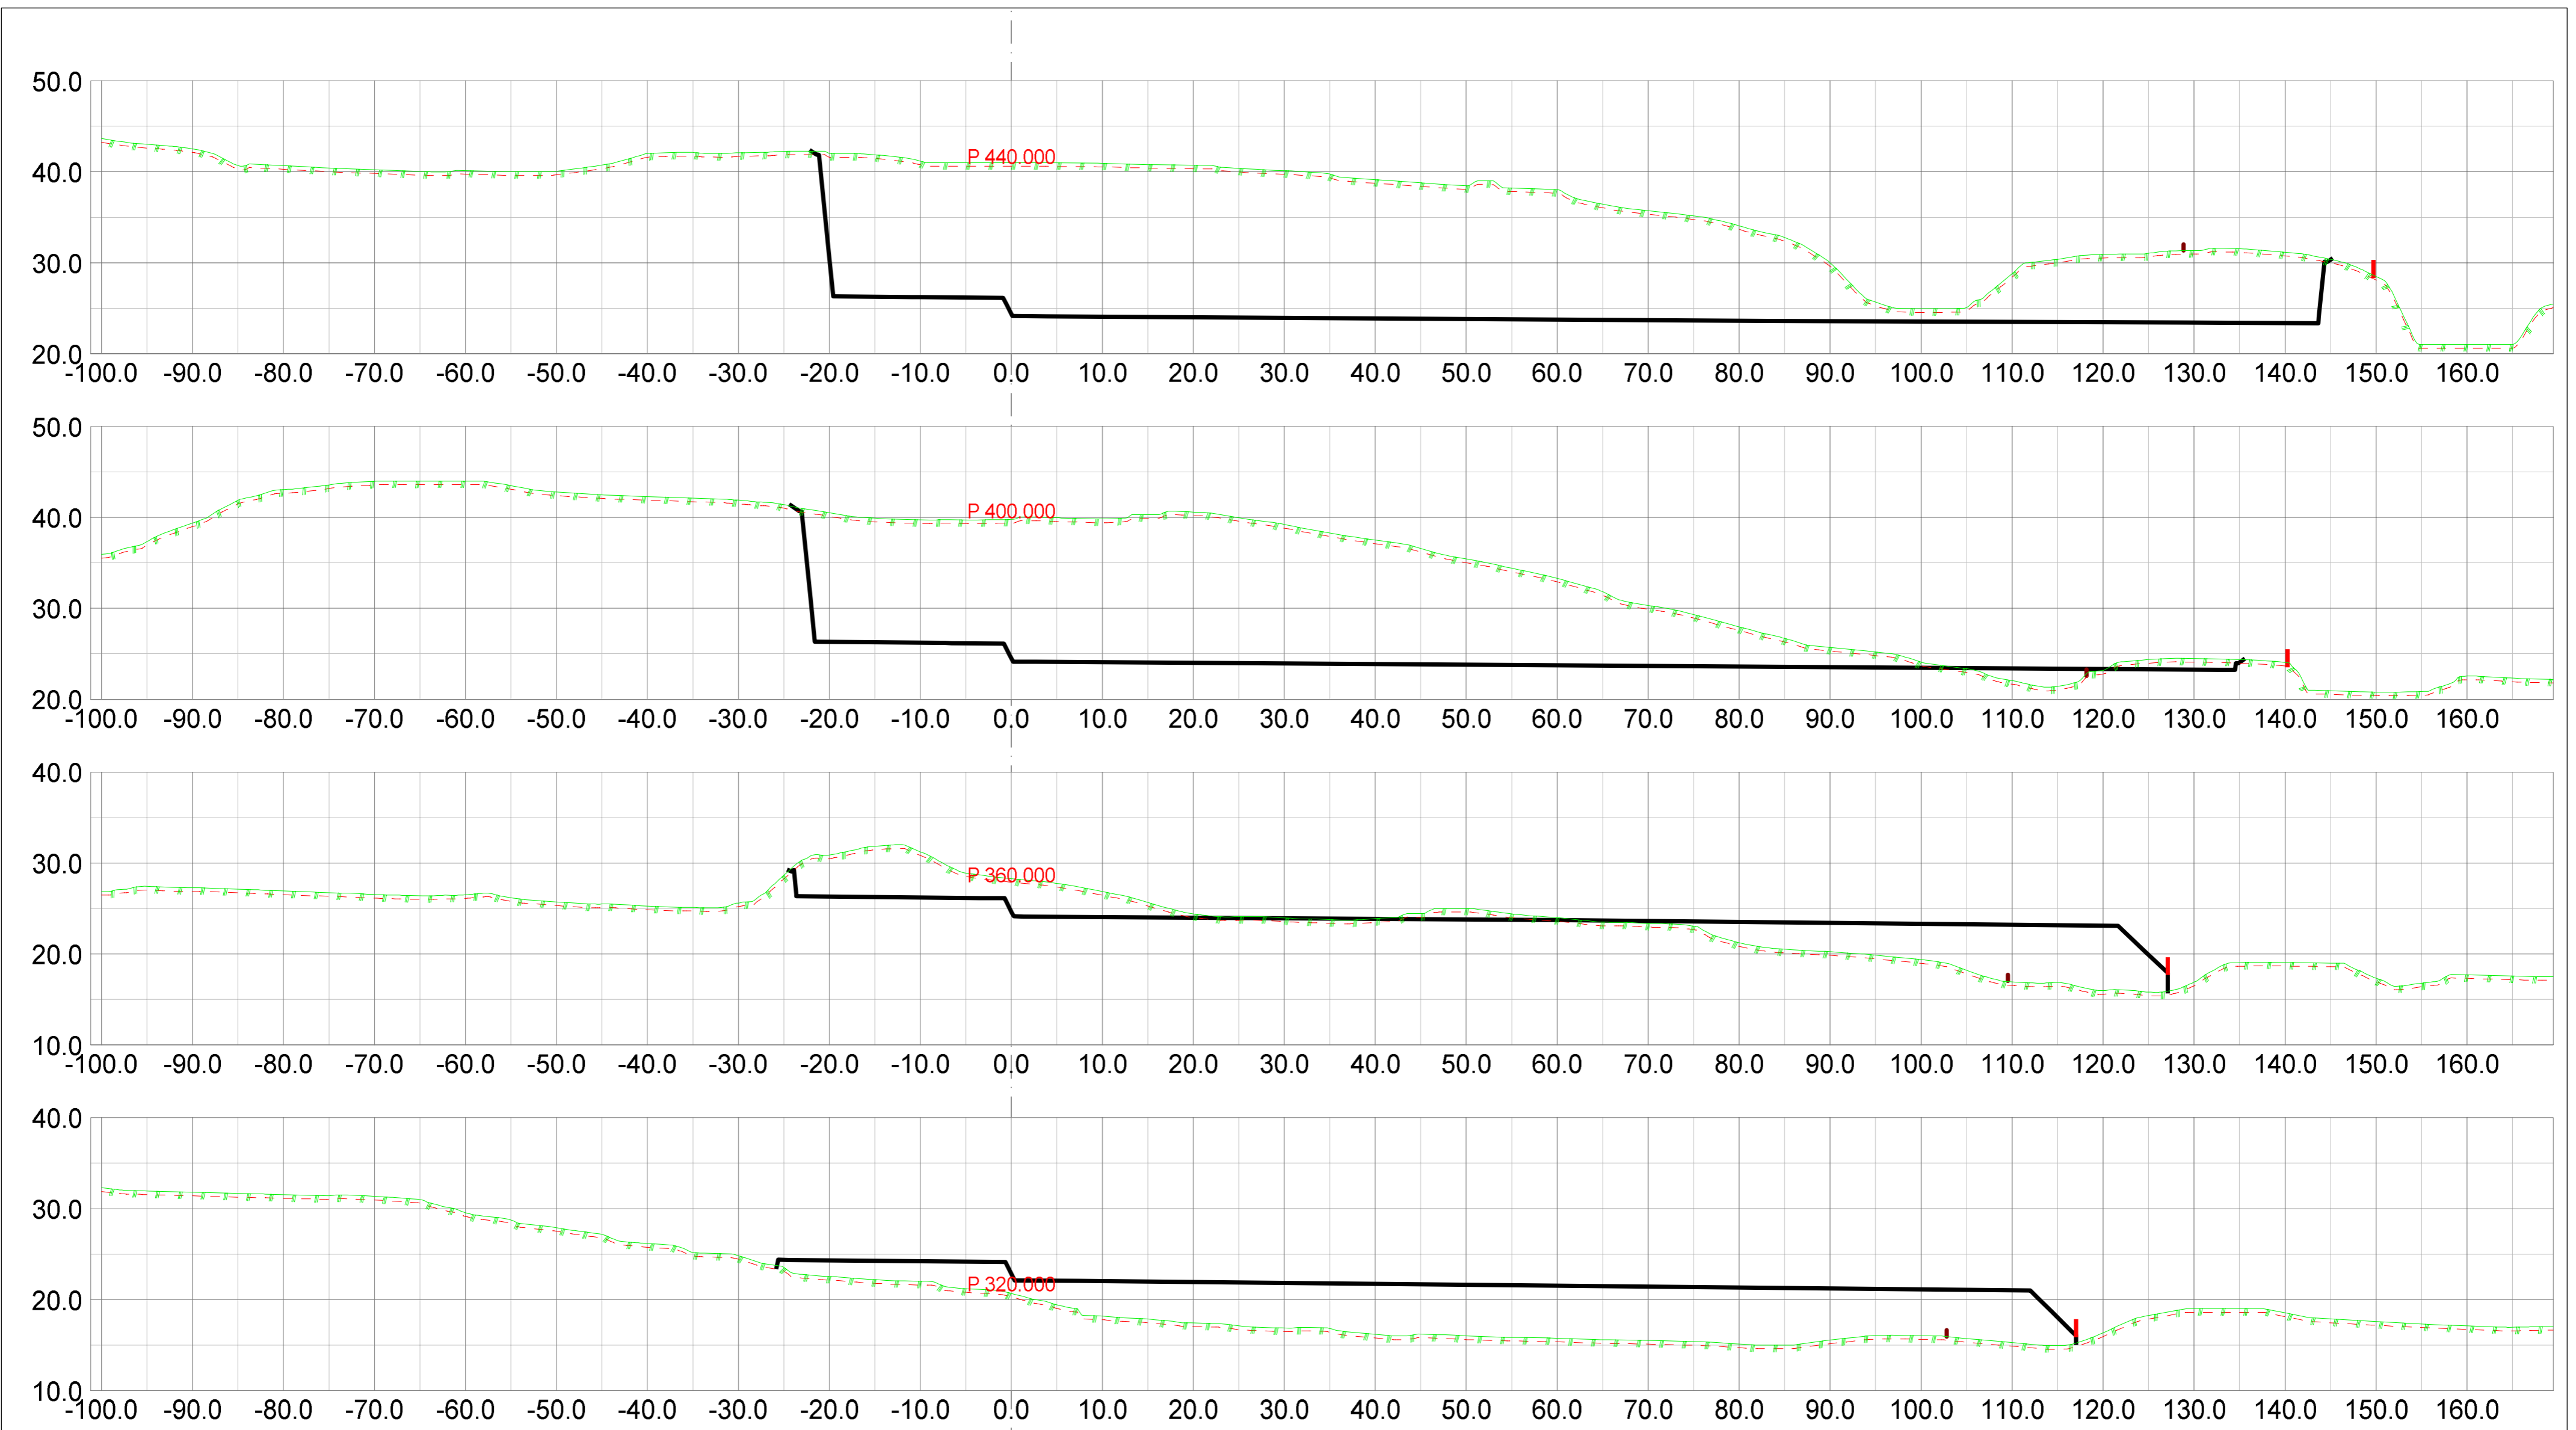


Erstatning for: Erstattet av:

301

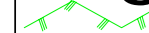Henvisning: Beregning:




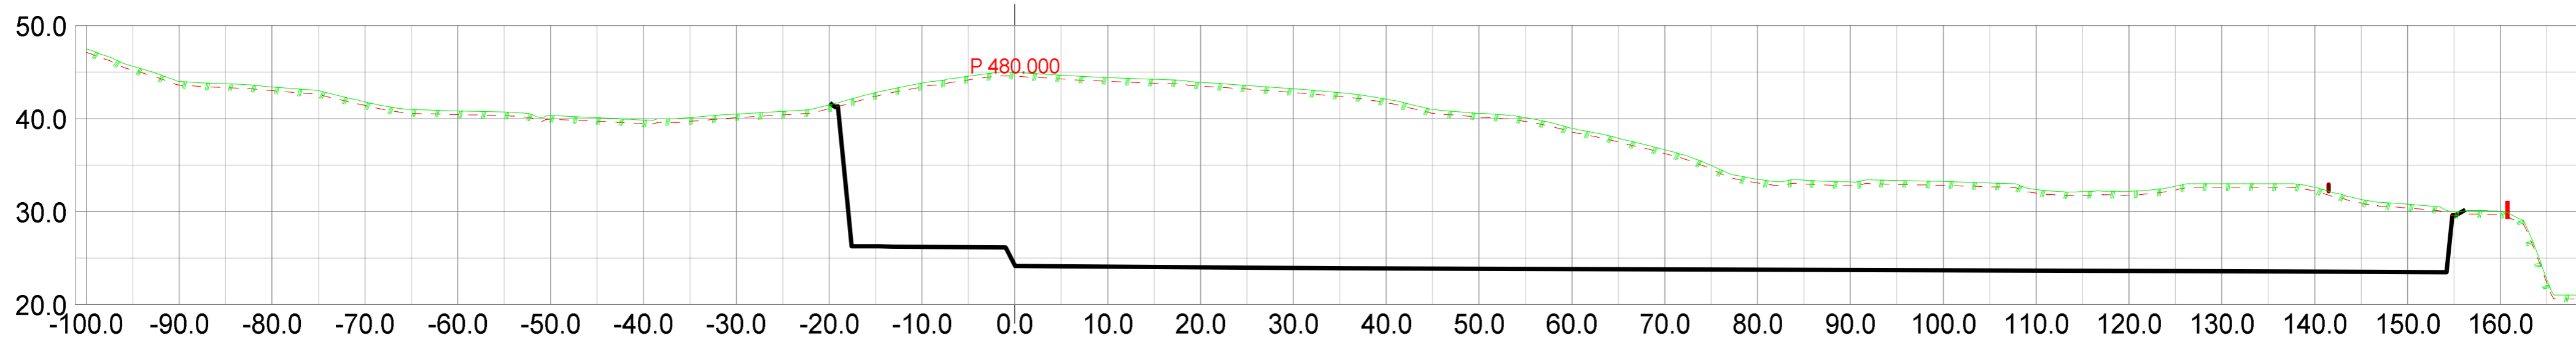
Tegnforklaring lag

-  Fys.Gmi 1: Terrang
-  Fys.Gmi 6: Antatt fjell
-  Av.snitt 32004: E39
-  Av.snitt 40008: E 39
-  Av.snitt 40009: GS-veg
-  Av.snitt 40013: Eiendomsgrense
-  Av.snitt 40014: Bygg_grense
-  Av.snitt 40500: Byggegrop









ATR Eiendom AS

Nordhordland Næringspark, Eikangervåg
Gnr 212, bnr 132, Lindås kommune

Dato 21.03.2015	Konstr./tegn sh	Godkjent	Målestokk 1:500	 Epost: sigmund@sh-oppmaling.no Tlf 472 99 092	
Tverrprofiler_snitt_Eikanger_trinn01			Erstatning for:		Erstattet av:
Henvisning:			Beregning:	301	




Tegnforklaring lag

-  Fys.Gmi 1: Terrang
-  Fys.Gmi 6: Antatt fjell
-  Av.snitt 32004: E39
-  Av.snitt 40008: E 39
-  Av.snitt 40009: GS-veg
-  Av.snitt 40013: Eiendomsgrense
-  Av.snitt 40014: Bygg_grense
-  Av.snitt 40500: Bygggegrop

ATR Eiendom AS

Nordhordland Næringspark, Eikangervåg
Gnr 212, bnr 132, Lindås kommune

Dato 21.03.2015	Konstr./tegn sh	Godkjent	Målestokk 1:500	 Epost: sigmund@sh-oppmaling.no Tlf 472 99 092
Tverrprofiler_snitt_Eikanger_trinn01			Erstatning for:	
			301	
Henvisning:		Beregning:		