


TØRRMUR < 4m
MÅLESTOKK 1:50

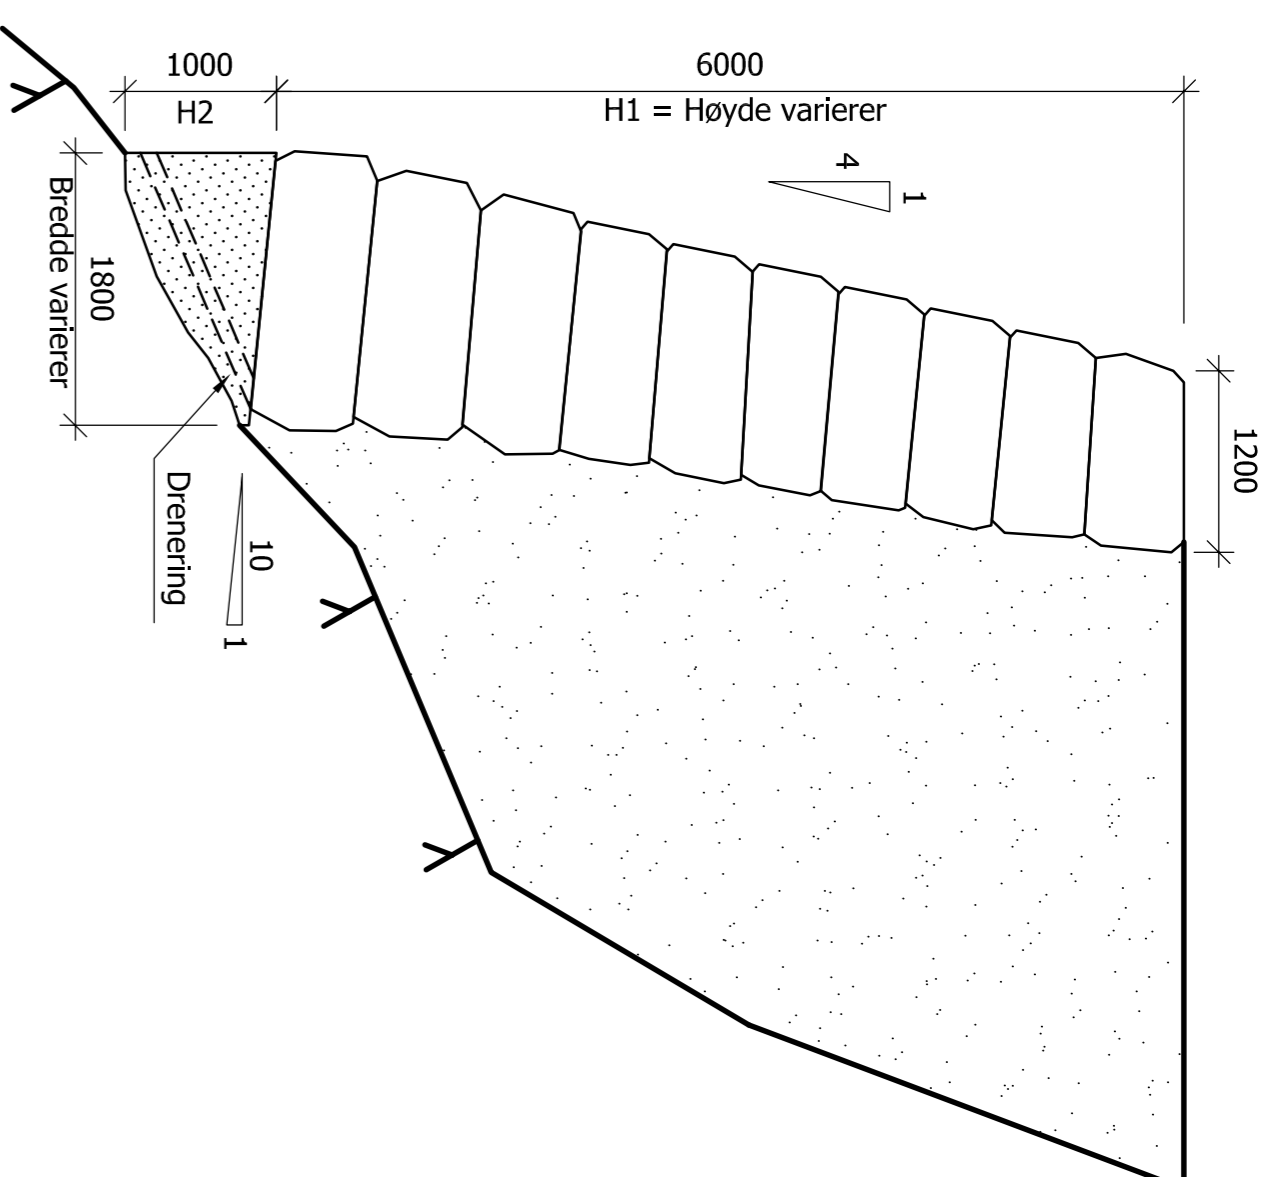

TØRRMUR h > 4 m
MÅLESTOKK 1:50

HØYDER		BREDE TØRRMUR		FORANKRING	
H1 [m]	H2 [m]	TOPP [m]	BUNN [m]	STAG	BOREDYBDE
6	1	1,2	1,8	1ø25*	2,5**
5	1	1,2	1,7	1ø25*	2,5**
4	1	1,2	1,6	1ø25*	2,5**
3	0,5	0,9	1,5	1ø20	1,5**
2	0,5	0,9	1,4	1ø20	1,5**
1	0,5	0,9	1,3	1ø20	1,0**

* FOR BRATT FJELL: FORANKRING 2ø25, SE TEGNING
** VED OPPBRUKKET FJELL MÅ BOREDYBDE ØKES

MERKNADER GENERELT

Alle mål gitt som mm. Koder er gitt som m.
NB! ALLE MÅL OG KOTEHØYDER SKAL KONTROLLERES PÅ STEDET
FORUTSATT FUNDAMENTERING PÅ GODE, BEREDYKTIGE MASSER

MERKNADER LASTER

PÅFØRT LAST PÅ BEKKVEIK TOPP MUR: 0,5 kN/m
PÅFØRT LAST PÅ TERRENG BAK MUR: 5,0 kN/m²
TUNGDELTETTHET/MASSER BAK MUR: 19,0 kN/m³
TUNGDELTETTHET MUR: 22,0 kN/m³

MERKNADER BETONG

BYGNINGSDEL	ERSPONNERINGS- KLASSE	BESTANDIGHETS- KLASSE	BETONG- FASTHET	OVERDEKNING
SÅLE	XS1	M-45	B35	50mm

UTFØRELSE OG KONTROLL I.H.T. NS-EN 13670
TOLERANSEKLASSE: KONSTRUKSJONSKLASSE 1 - OVERFLATE D
KONTROLLKLASSE: NORMAL
KLORIDKLASSE: C1 0,4
Dnalsk: 20mm
TILLATT AVVIK OVERDEKNING: +- 10mm
ARBEIDSKVALITET GENERELT: B500C
ARBEIDSKVALITET NETT: B500A
AFSPISING AV FØRNER: KUN VED ANGIVELSE
OMFARLENGDE: ARBEIDING SKJØTETS MED MINIMUM 500

MERKNADER STÅL

HEVVISNINGER	TEGN. NR.	TEGNING TITTEL

DOKUMENTASJONSTEGNING

ARBEIDSTEGNING
TILBUDSTEGNING
FORELØPIG TEGNING

REV.	ARBEIDSTEGNING	REV. DATO	TEGNER
A		29.05.2015	KSH
	REVISJONEN GJELDER		

Villanger & Sønner AS

PROSJEKT NR.	TEGN. NR.
15073	B301

H2 Byggeteknikk as
Kontor: Kjøpmannsgaten 11, 0650 Sandnessjøen
Telefon: 55 99 05 70, 55 99 05 21, 55 99 05 20
H2 Byggeteknikk as er et medlem av H2 Byggeteknikk AS