



E-1


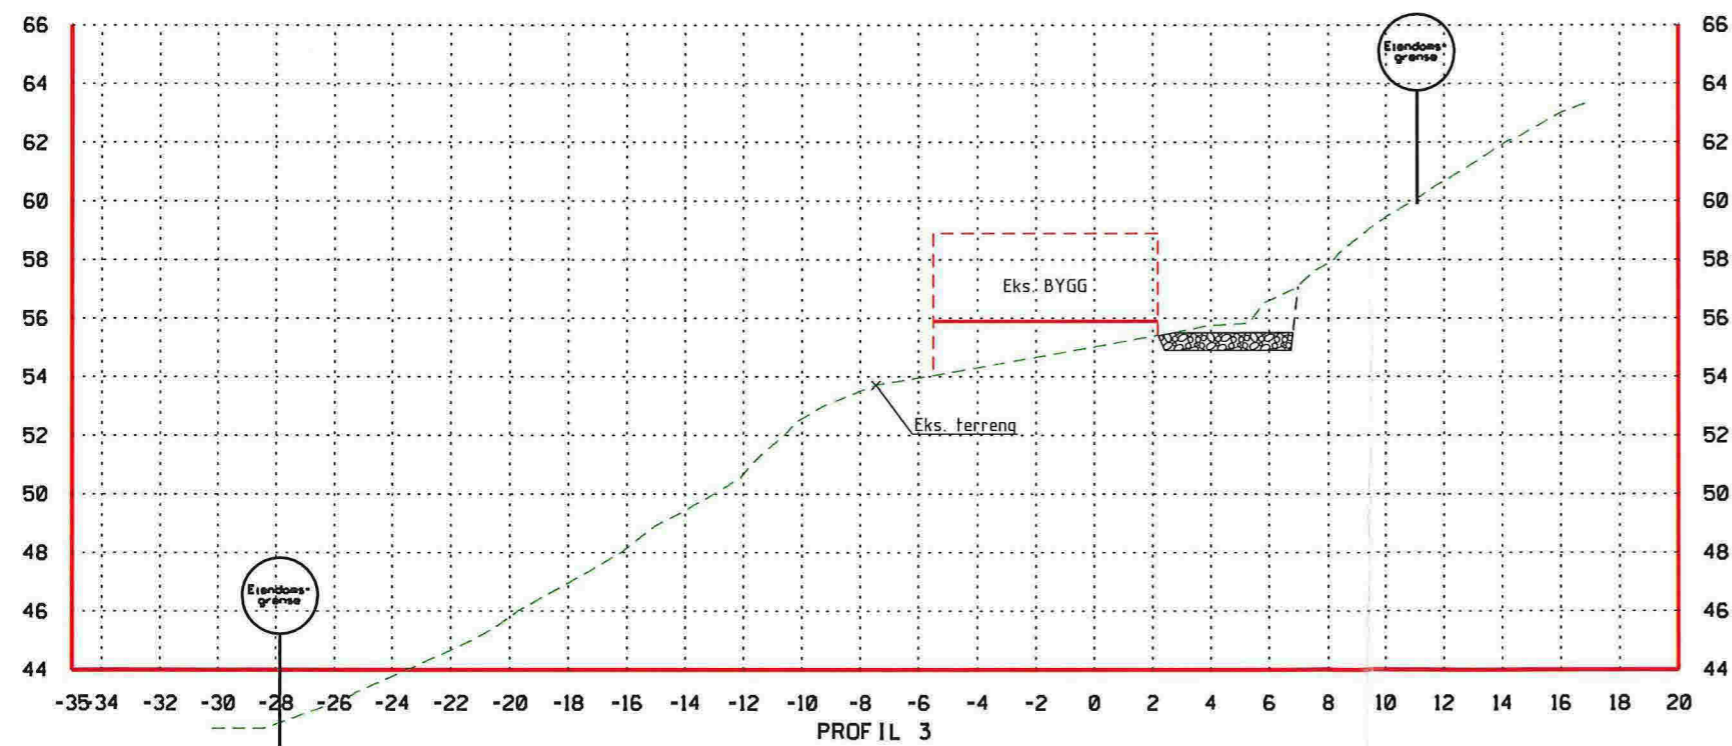


Revisjon	Dato	Beskrivelse	Utarbeidet av	Godkjent
OVE MYKING				
PROFILER 3-4 GRUNN & TERRENG				Dato 13.04.15
GNR 133/BNR 29 OG 107, HILLAND - LINDÅS KOM.				Utarbeidet av GOB
				Godkjent av EN
				Risikostikk 1:250, A3
				Jobbnummer 2214023
				Tegningsnummer 002-2
				Revisjon

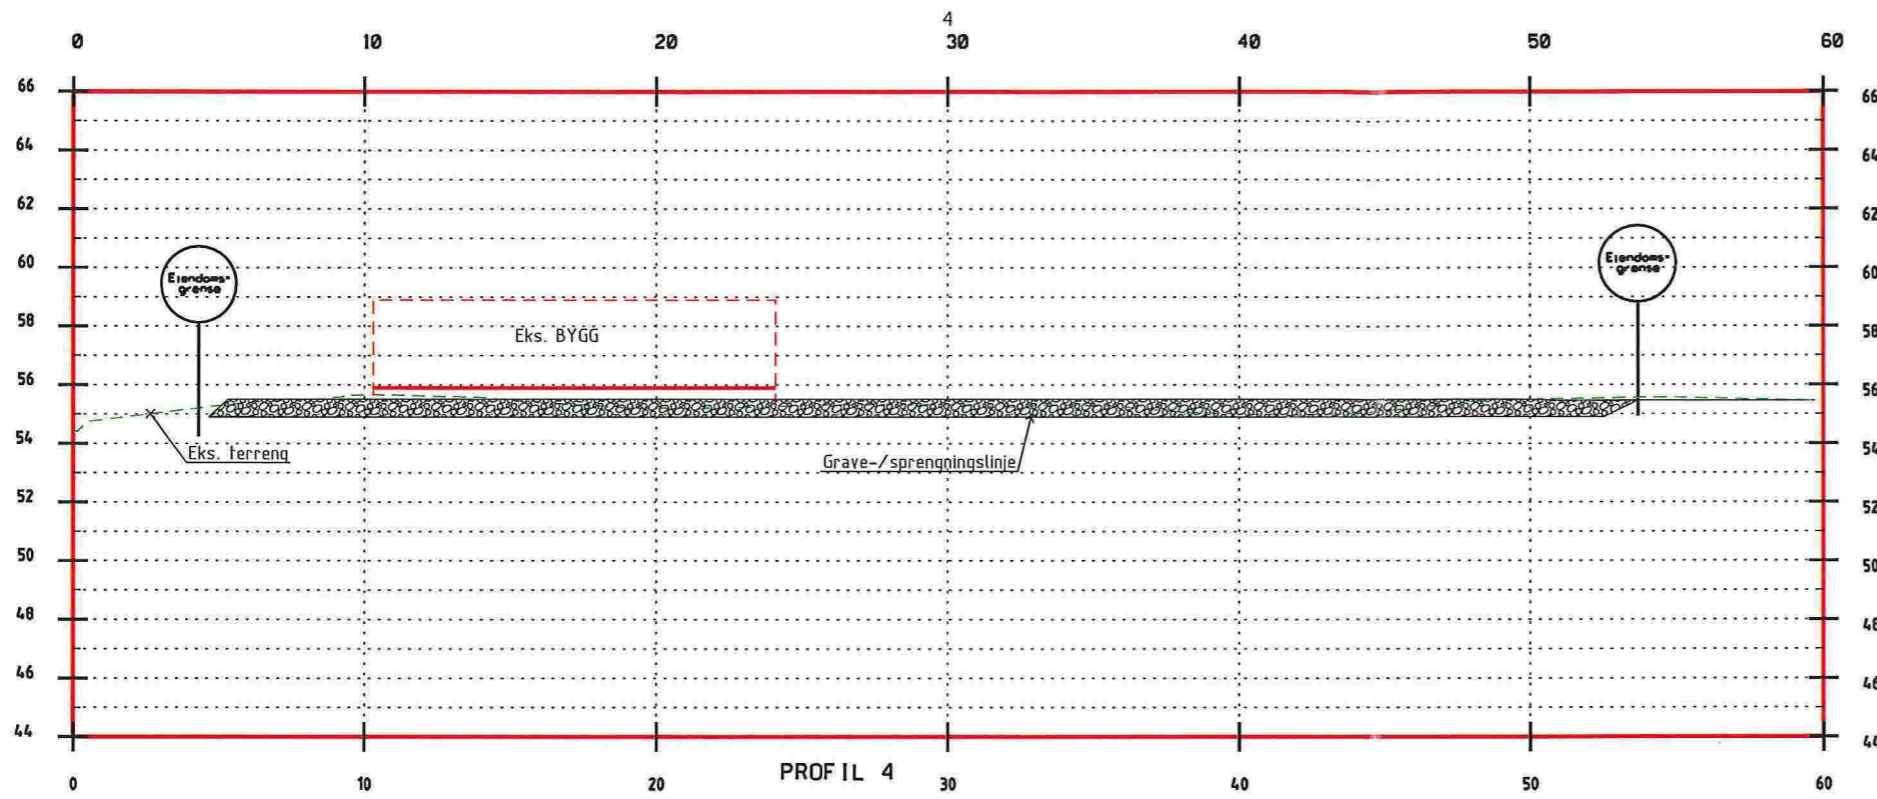

Fjøsangerv. 50C - 5059 Bergen
Tlf. 5538 7870 Fax.5538 7871
bergen.anko.no - www.anko.no

E-2

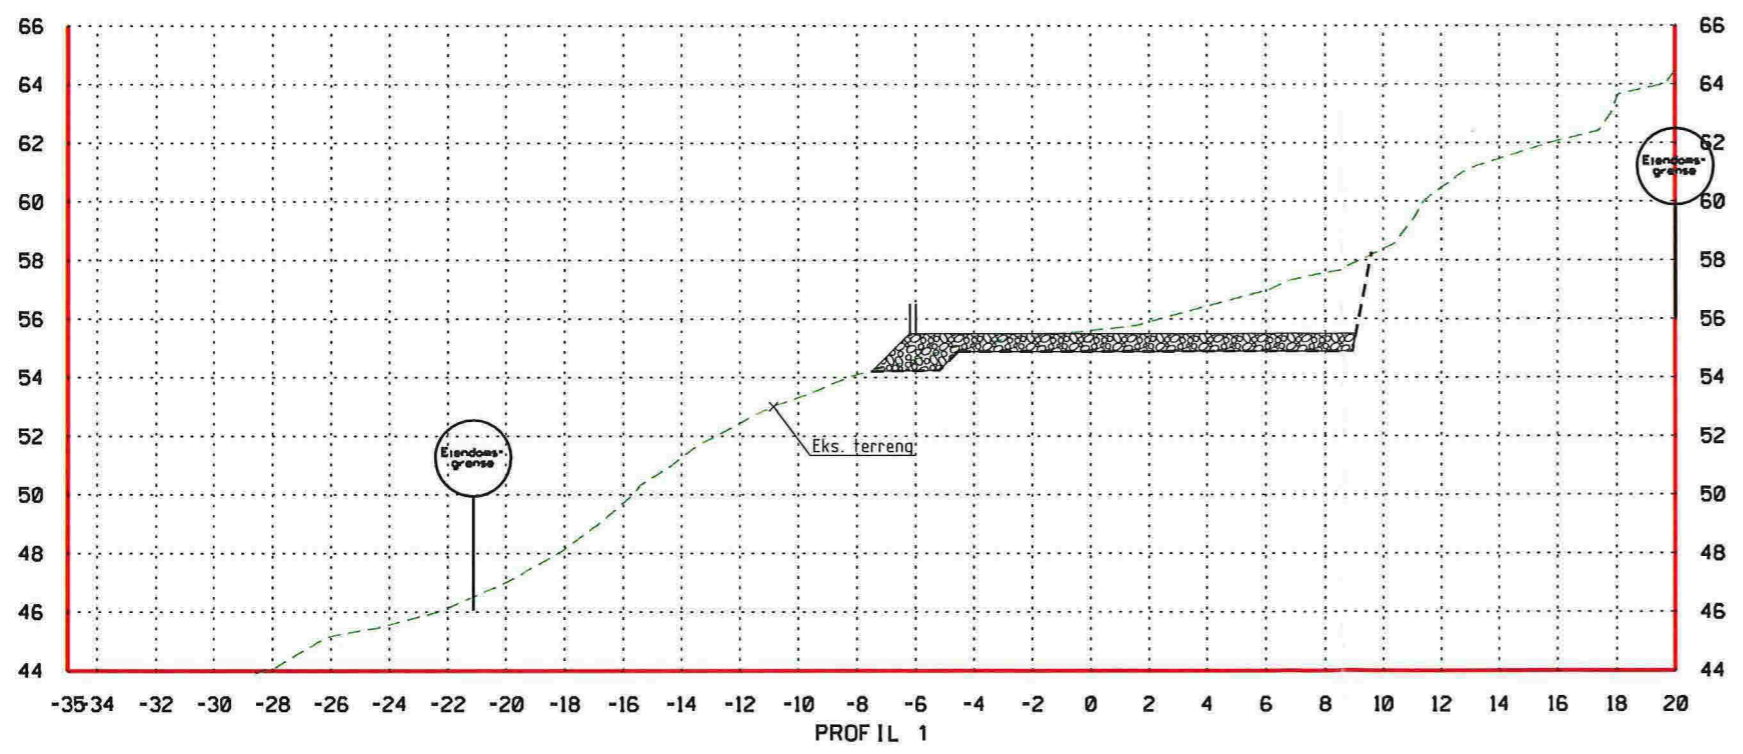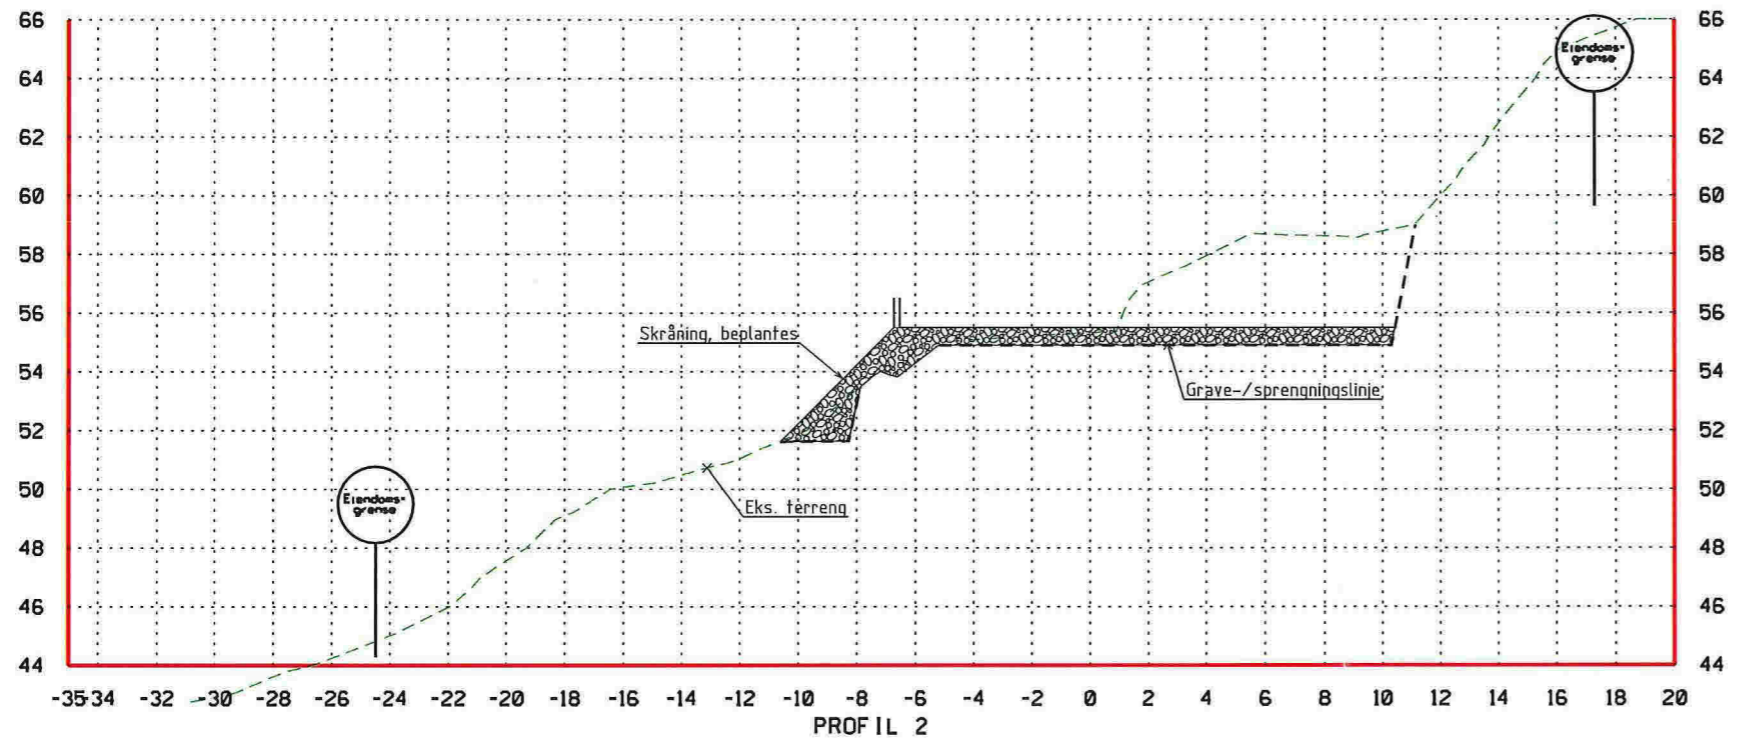

Revisjon	Date	Beskrivelse	Utarbeidet	Godkjent
<p>OVE MYKING</p> <p>PROFILER 1-2, GRUNN & TERRENG</p> <p>GNR 133/BNR 29 OG 107, HILLAND - LINDÅS KOM.</p>			<p>Dato: 13.04.15</p> <p>Utarbeidet av: GOB</p> <p>Godkjent av: EN</p> <p>Målestokk: 1:250, A3</p> <p>Jobbnr: 2214023</p> <p>Tegningsnr: 002-1</p> <p>Revisjon:</p>	
		<p>Fjøsangerv. 50C - 5059 Bergen Tlf. 5538 7870 Fax. 5538 7871 bergen.anko.no - www.anko.no</p>		