


	Målte Grenser		Storre bustader
	Registrerte Grenser		Hytte feriehús
	Udefinert grense		Garasje uthús
	Terengmålte grense		Industri lager
	Forstruet grensepunkt		Andre bygg
	Bølg		
	Bustad m leilighet		
	Vanningshus		

Beliggenhet og høyder må oppfattes som orienterende.

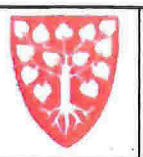


Lindås kommune
Byggesak


Dato: 2009.12.21
Sign: kbj




1:1000
1:500

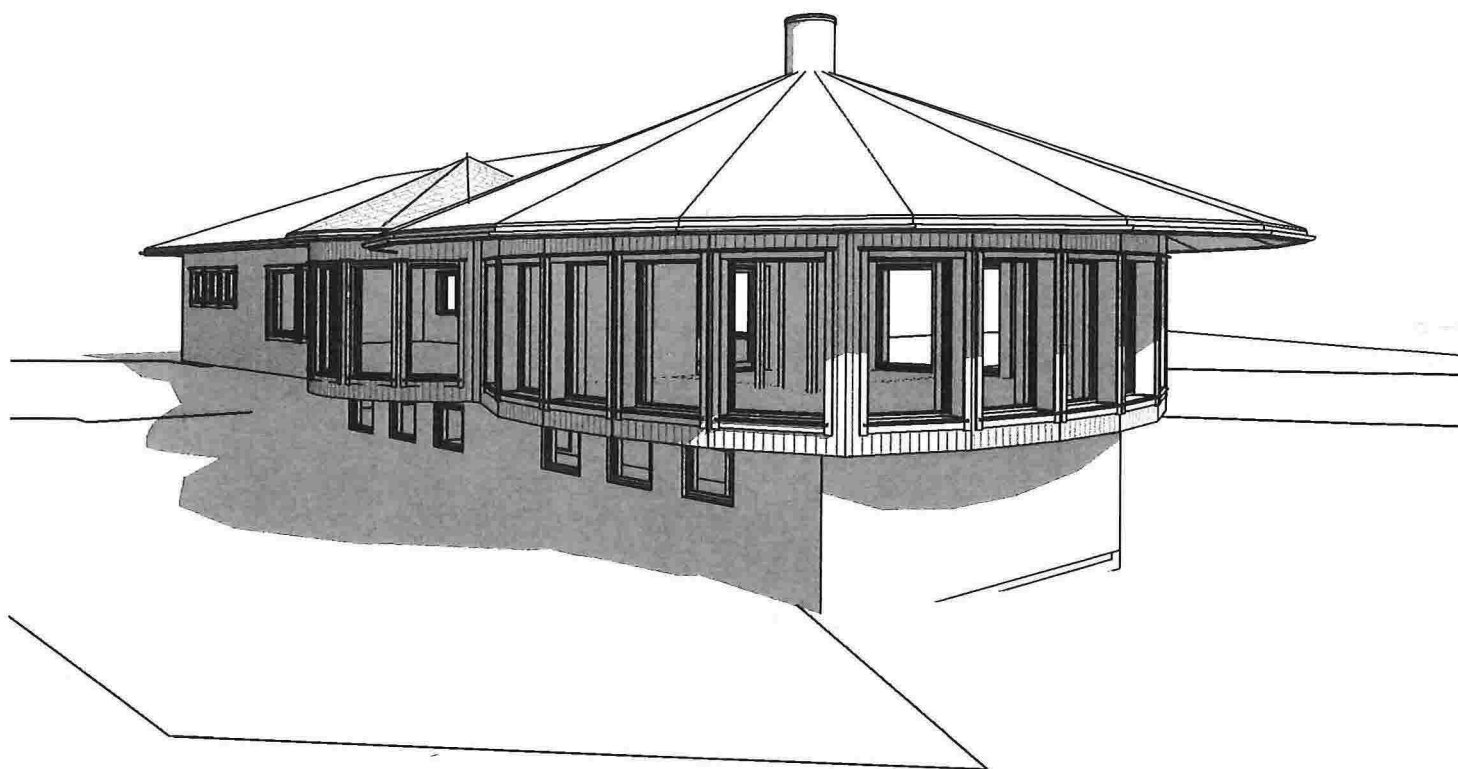

3D View 1

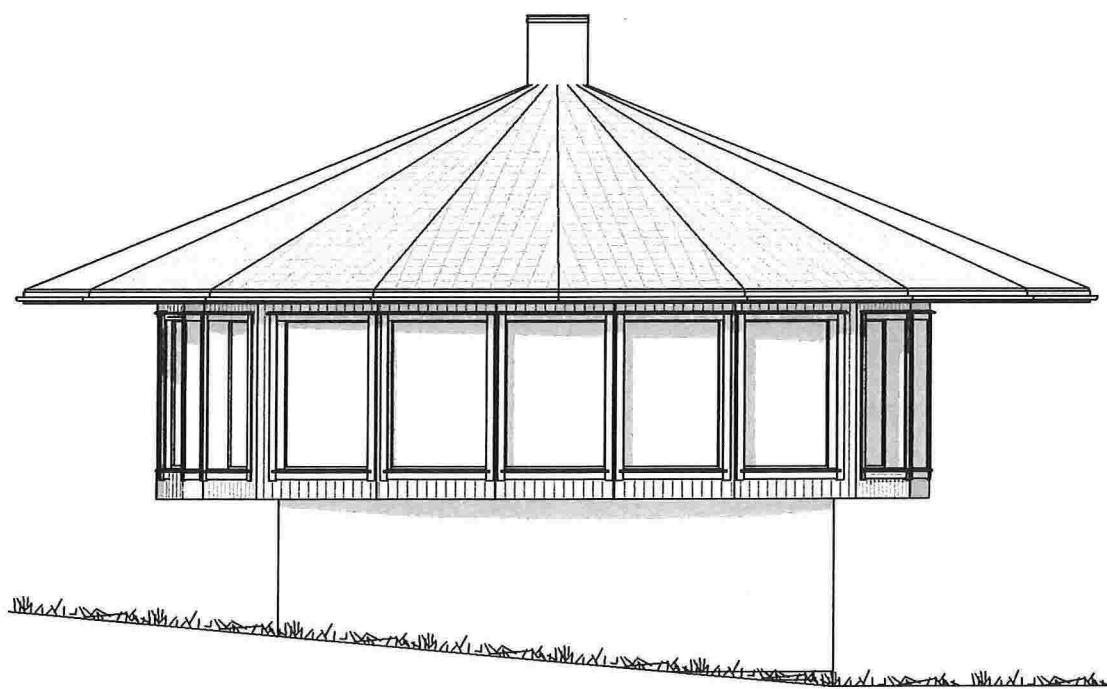

FASADE 4

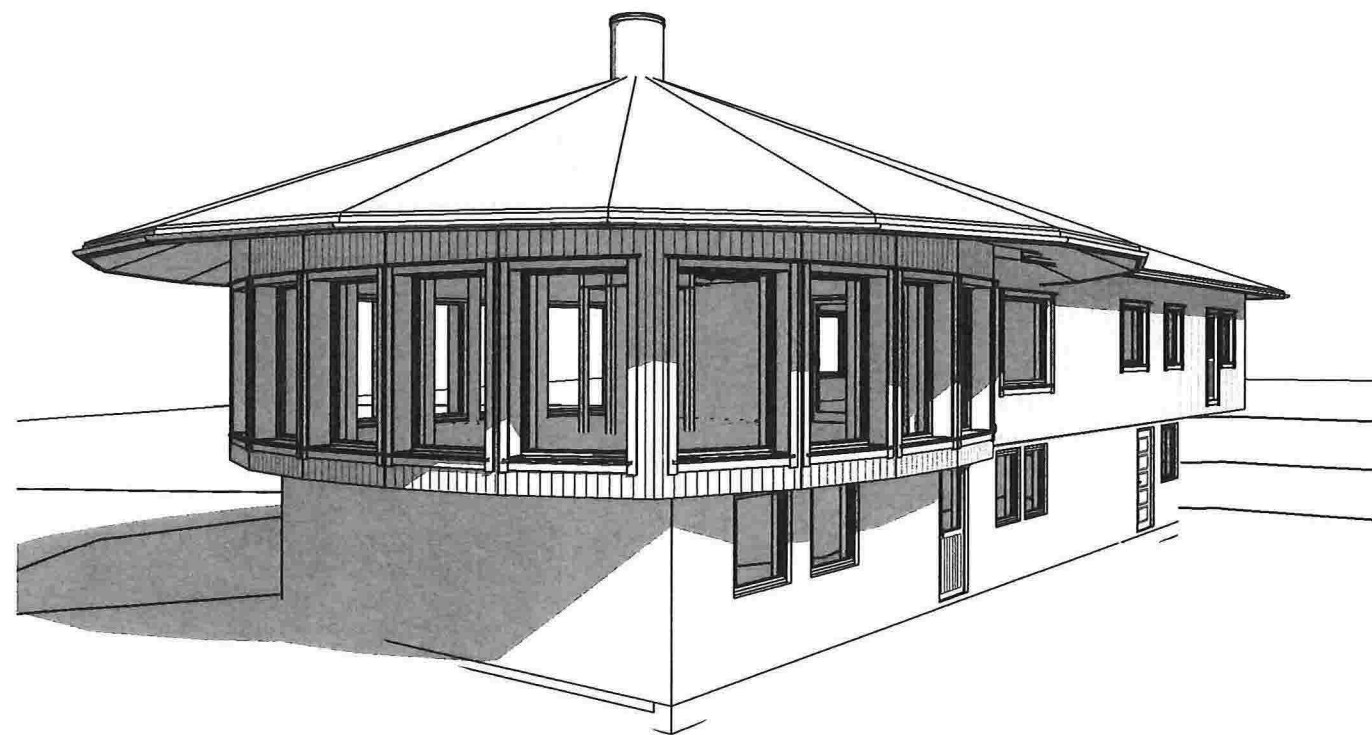

3D View 2

REV:	DATO:	REVISJON:	SIGN:
A	02.01.13	Endring ihht tegninger fra kunde.	LH
B	09.01.13	Endring ihht tegninger fra kunde.	LH
C	09.04.13	Endring ihht tegninger fra kunde 8 april.	LH
D	02.01.14	Endring ihht tegninger fra kunde 18.12.13.	LH

MESTERHUS
Kaland Trelast AS


TILTAKSHAVER:	Odd Helge Solberg
BYGGEPLASS:	Kjeilen
G.nr/B.nr:	125/56
KOMMUNE:	Lindås

Unikus
Postboks 4104,
Terminalveien 10
8089 Bodø, tlf. 75 56 51 20
E-mail: post@unikus.no

TEGN, INNHOLD:		Perspektiv & Fasade 4		TILTAKSART:	Enebolig	MÅL:	1 : 100
PROSJEKT:		Tilbygg					
ARKITEKT:	Egen	DATO:	04.12.12	TEGN:	LH	PROSJEKT NR:	120515
						TEGN.NR:	09.03



FASADE 1

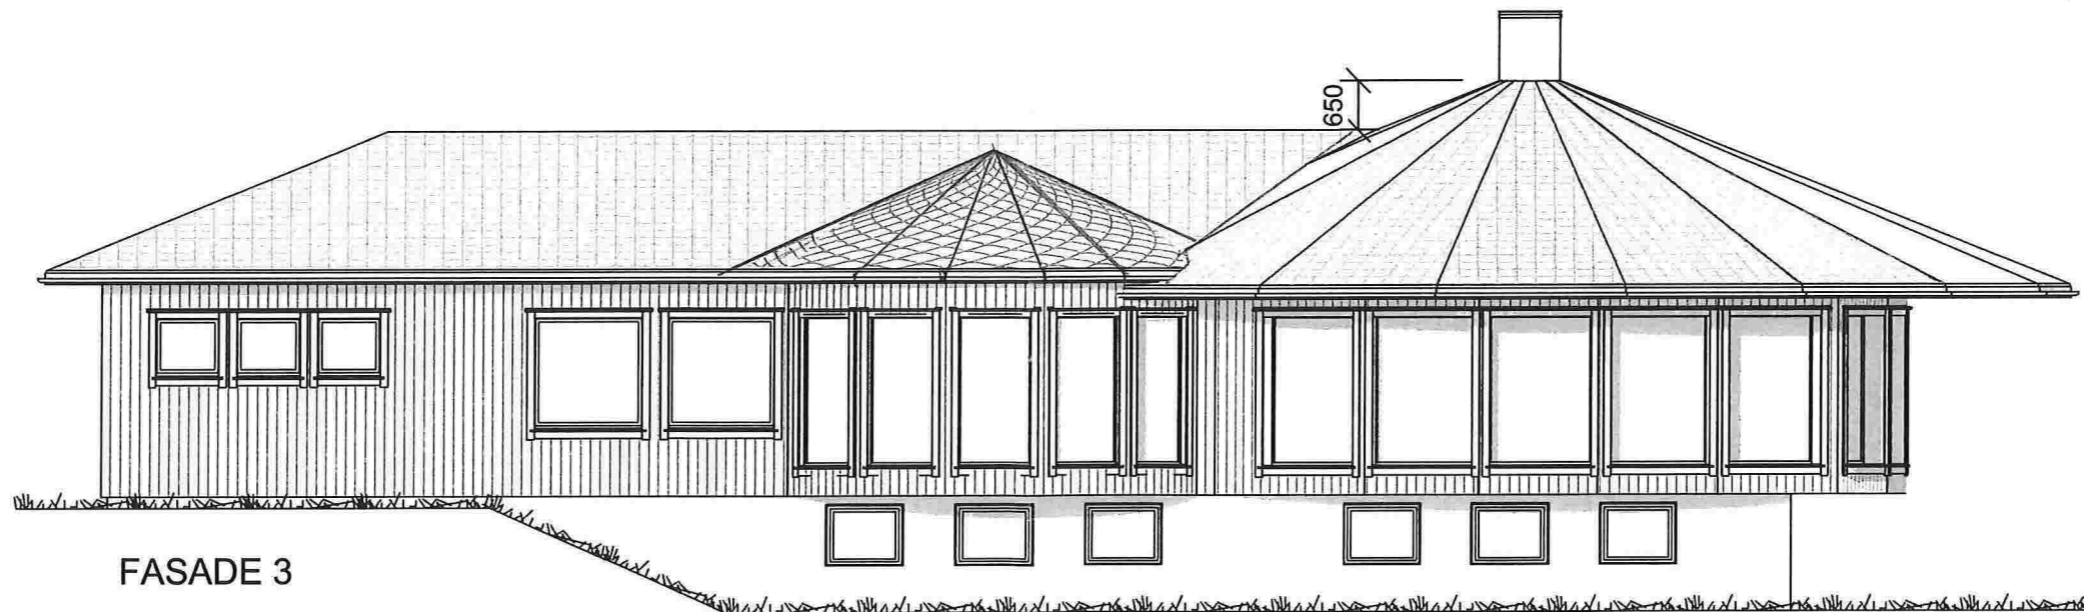

FASADE 3


REV:	DATO:	REVISJON:	SIGN:
A	02.01.13	Endring ihht tegninger fra kunde.	LH
B	09.01.13	Endring ihht tegninger fra kunde.	LH
C	09.04.13	Endring ihht tegninger fra kunde 8 april.	LH
D	02.01.14	Endring ihht tegninger fra kunde 18.12.13.	LH

MESTERHUS
Kaland Trelast AS

TILTAKSHAVER:	Odd Helge Solberg
BYGGEPLASS:	Kjeilen
G.nr/B.nr:	125/56
KOMMUNE:	Lindås

Unikus
Postboks 4104,
Terminalveien 10
8089 Bodø, tlf. 75 56 51 20
E-mail: post@unikus.no

TEGN, INNHOLD:		TILTAKSART:	MÅL:
Fasader		Enebolig	1 : 100
PROSJEKT:			
Tilbygg			
ARKITEKT:	DATO:	TEGN:	PROSJEKT NR: TEGN.NR:
Egen	04.12.12	LH	120515 09.04

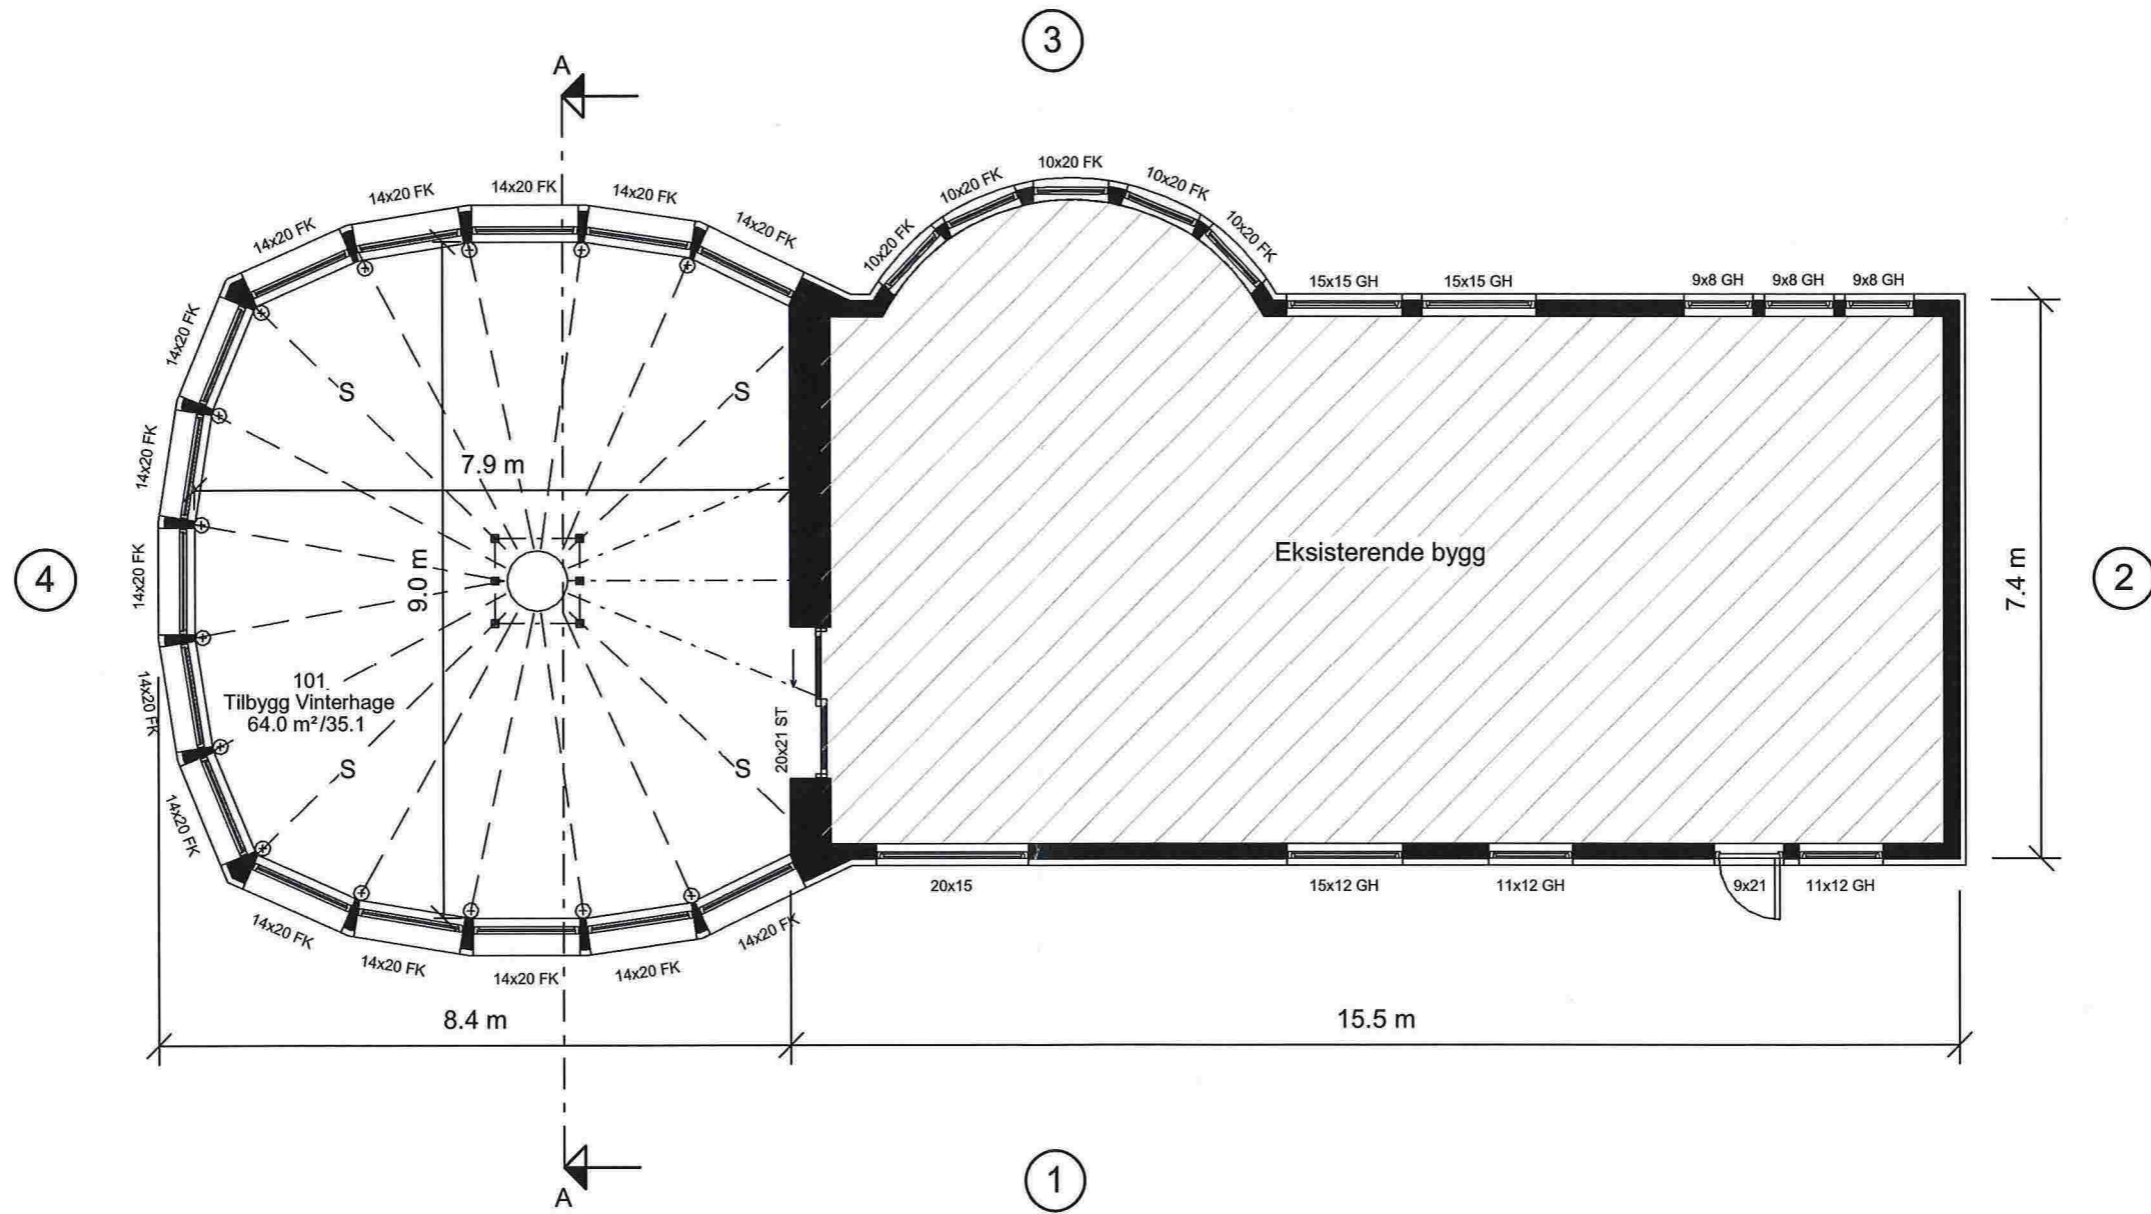

Areal BRA	
Beskrivelse:	Areal:
Eksisterende hus og tilbygg	176.5 m ²
Tilbygg	64.0 m ²
	240.5 m ²

Areal BYA	
Eksisterende & tilbygg=	199 m ²
Tilbygg=	80 m ²


REV:	DATO:	REVISJON:	SIGN:
A	02.01.13	Endring ihht tegninger fra kunde.	LH
B	09.01.13	Endring ihht tegninger fra kunde.	LH
C	09.04.13	Endring ihht tegninger fra kunde 8 april.	LH
D	02.01.14	Endring ihht tegninger fra kunde 18.12.13.	LH

MESTERHUS
Kaland Trelast AS


TILTAKSHAVER:	Odd Helge Solberg
BYGGEPLASS:	Kjeilen
G.nr/B.nr:	125/56
KOMMUNE:	Lindås

Unikus
Postboks 4104,
Terminalveien 10
8089 Bodø, tlf. 75 56 51 20
E-mail: post@unikus.no

TEGN, INNHOLD:	1. Etg	TILTAKSART:	Enebolig	MÅL:	1 : 100
PROSJEKT:	Tilbygg	ARKITEKT:	Egen	DATO:	04.12.12
TEGN:	LH	PROSJEKT NR:	120515	TEGN.NR:	09.01

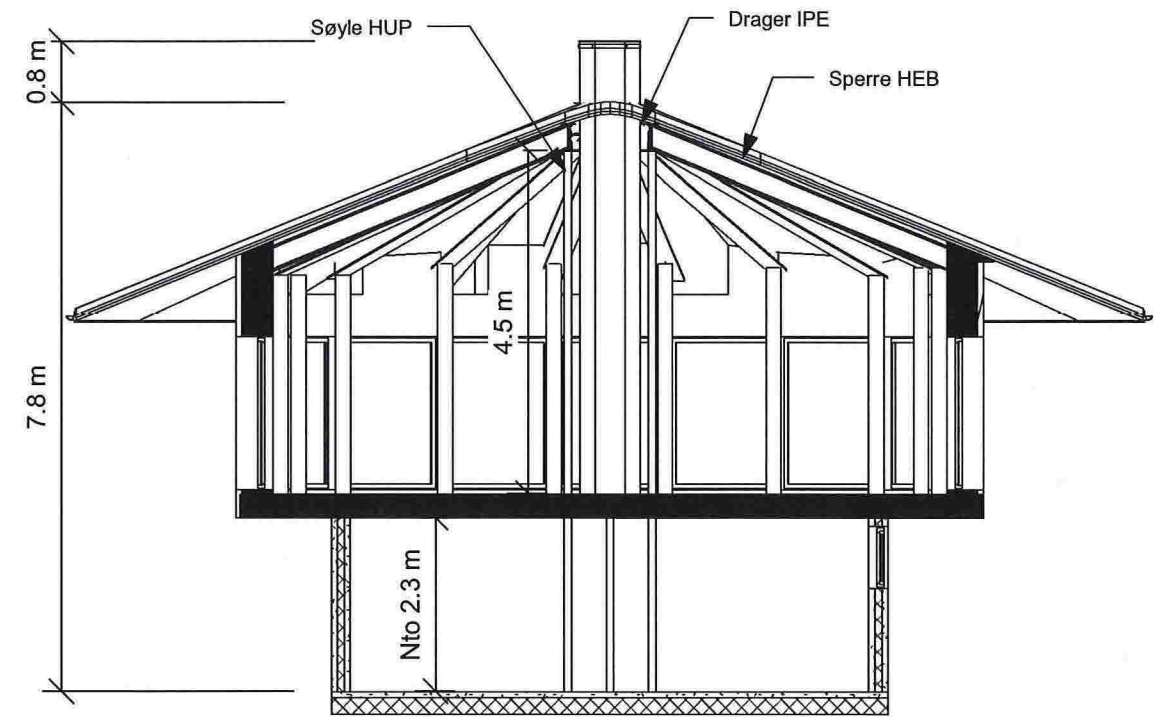

Snitt A-A

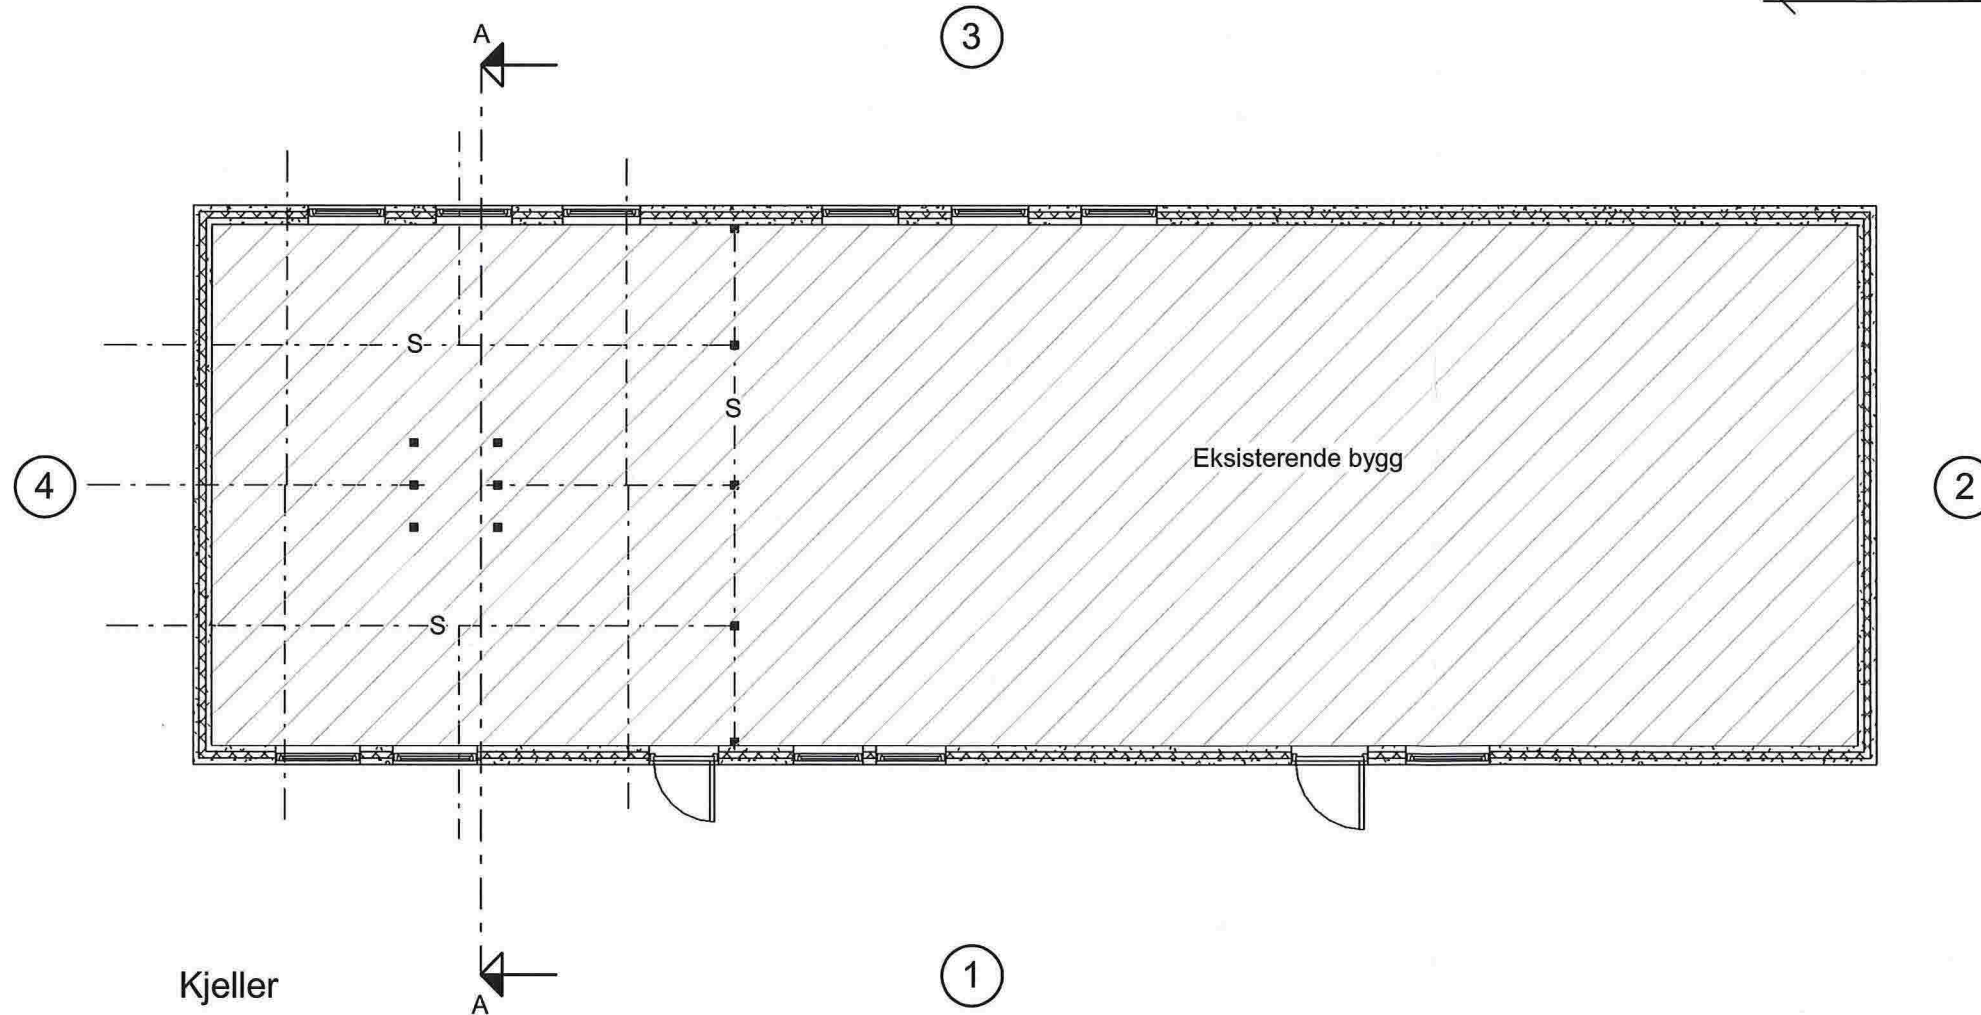

Kjeller

REV:	DATO:	REVISJON:	SIGN:
A	02.01.13	Endring ihht tegninger fra kunde.	LH
B	09.01.13	Endring ihht tegninger fra kunde.	LH
C	09.04.13	Endring ihht tegninger fra kunde 8 april.	LH
D	02.01.14	Endring ihht tegninger fra kunde 18.12.13.	LH

MESTERHUS

Kaland Trelast AS

TILTAKSHAVER: Odd Helge Solberg

BYGGEPLASS: Kjeilen

G.nr/B.nr: 125/56

KOMMUNE: Lindås

Unikus
 Postboks 4104,
 Terminalveien 10
 8089 Bodo, tlf. 75 56 51 20
 E-mail: post@unikus.no

TEGN, INNHOLD:
 Kjeller & Snitt

PROSJEKT:
Tilbygg

ARKITEKT:

Egen

DATO:

04.12.12

TEGN:

LH

PROSJEKT NR:

120515

TEGN.NR:

09.02

TILTAKSART:
 Enebolig

MÅL:
 1 : 100