

Åge Fanebust
Grønfjellet 41
5955 Lindås

TIDE ASA

Telefonnr : 05505
Telefaks : 55 23 88 79
Org.nr. : 912 423 921
Dato : 22.06.2015

Grensejustering

Det vises til tidligere brevveksling.

Angående grensejusteringen mellom eiendommen eid av Tide ASA (Gnr. 106, Bnr. 99) og eiendommen din (Gnr. 106, Bnr. 31), ber vi om å bli varslet når grensejusteringen skal foretas. Varslingen bør gis i god tid slik at vi kan organisere vår deltakelse ved grensejusteringen.

Tide ASA tar forbehold om å kreve kostnadene dekket i forbindelse med deltakelse ved grensejusteringen.

Videre korrespondanse kan rettes til e-post frode.arnesen@tide.no.

Med vennlig hilsen
Tide ASA

A handwritten signature in blue ink, appearing to read "Frode Arnesen", written over a horizontal line.

Frode Arnesen
konsernjurist

<input type="checkbox"/> Søknad om tiltak; oppretting eller endring av matrikkeleining (deling). Pbl § 20-1 m <input type="checkbox"/> Krav om matrikulering ² av eining(ar) som ikkje krev handsaming etter Pbl § 20-1 m, eller oppmålingsforretning etter MI § 33.MI § 5, siste ledd og matrikkelforskrift §§ 43-48 <input checked="" type="checkbox"/> Rekvisisjon av oppmålingsforretning		Journalføring/stempel:	
Til kommune: <i>Lindås</i>			
Søknaden/rekvisisjonen gjeld: ³		Plan- og bygingslova(Pbl.),Matrikellova(MI.)	
Eigedom(ar)	Gnr: <i>106</i> Bnr: <i>99</i> Fnr: Snr:		
	Gnr: <i>106</i> Bnr: <i>31</i> Fnr: Snr:		
Søknad om tiltak (deling) etter, Pbl.§20-1 m og matrikulering etter MI. §5.	Sakstype, Pbl. § 20-1 m: <input type="checkbox"/> A Ny grunneigedom <input type="checkbox"/> B Ny festegrunn over 10 år <input type="checkbox"/> C Arealoverføring <input type="checkbox"/> D Nytt jordsameige <input type="checkbox"/> E Ny anleggseigedom	Søknad om dispensasjon jf. pbl. § 20-1 m: <input type="checkbox"/> Plan- og bygningslov <input type="checkbox"/> Kommuneplan <input type="checkbox"/> Reguleringsplan <input type="checkbox"/> Utbyggingsplan (eldre lovverk)	
	Deling i samsvar med: <input type="checkbox"/> Reguleringsplan <input type="checkbox"/> Utbyggingsplan (eldre lovverk) <input type="checkbox"/> Privat forslag <input type="checkbox"/> Anna:		
Krav om matrikulering av einingar som ikkje krev handsaming etter Pbl. § 20-1 m, eller oppmålingsforretning etter MI. § 33. ⁴	<input type="checkbox"/> Matrikulering av einingar, og rettar (festeforhold, bruksrettar o.a.) som er tildelt matrikelnummer etter tidligare regelverk (MI. § 5, siste ledd) <input type="checkbox"/> Samanslåing (MI. §18) <input type="checkbox"/> Førjing av referanse til eksisterande grense, (MI. § 19) <input type="checkbox"/> Matrikulering av eksisterande umatrikulert eining (MI. §13) <input type="checkbox"/> Registrering av uregistrert jordsameige (MI. § 14) <input type="checkbox"/> Registrering av samla eigedom (MI. § 20)		
Rekvisisjon av oppmålingsforretning, MI. §33.	Oppmålingsforretning for matrikkeleining(ar) i medhald av løyve (delingsvedtak) etter Pbl. 20-1 m: <input type="checkbox"/> Grunneigedom <input type="checkbox"/> Anleggseigedom <input type="checkbox"/> Jordsameige <input type="checkbox"/> Festegrunn <input type="checkbox"/> Arealoverføring Må fyllast ut dersom alternativ B eller C er ønskt:		
	A) <input checked="" type="checkbox"/> Ønskjer gjennomført utan ugrunna opphald (frist 16 veker etter pbl.-vedtak, § 20-1 m + eventuell vinterforskrift, MI. § 18,3)	B) <input type="checkbox"/> Ønskjer å utsette oppmåling og matrikulering. Skal sjølv gje tilbakemelding når det er ønskjeleg å få utført arbeidet. (Etter 3 år frå godkjenning fell gjeve løyve etter pbl. bort.)	C) <input type="checkbox"/> Ønskjer av særlege årsaker å gjennomføre matrikulering men utsett fullføring av oppmålingsforretninga i medhald av matrikellova § 6. (Kommunen fastset frist for fullføring, ikkje lenger enn 3 år)
	For alt C); oppgje særlege grunnar (eventuelt i eige vedlegg):		
Oppmålingsforretning for matrikkeleining(ar) som ikkje krev løyve (delingsvedtak) etter pbl. 20-1 m: <input type="checkbox"/> Oppmålingsforretning over eksisterande matrikkeleining (MI. § 33) <input type="checkbox"/> Klårlegging av eksisterande grenser (MI. § 33) <input checked="" type="checkbox"/> Grensejustering (MI. § 16) <input type="checkbox"/> Uteareal til eigarseksjon (jf. eigarseksjonslova § 7 og matrikkelforskrifta § 35)			

Spesifikasjon av parsell(ar) som vert søkt oppretta som matrikkeleining(ar):

Parsell nr.	Areal ca. m ²	Arealtype før deling	Eventuelt journal nr	Eventuelt namn og adresse på kjøpar/festar
1	40	BYGG		


Opplysingar om omsøkt tiltak; bruk, tilkomst, vassforsyning og avlaup:

Parsellen/ane skal nyttast til ⁵	<input type="checkbox"/> Sjølvstendig brukseining	<input checked="" type="checkbox"/> Tilleggsareal til	GNR: 106 BNR: 31 FNR: SNR:
	<input type="checkbox"/> Bustadhus	<input type="checkbox"/> Offentleg verksemd	<input type="checkbox"/> Offentleg filuftsområde
	<input type="checkbox"/> Fritidshus	<input type="checkbox"/> Landbruk/Fiske	<input type="checkbox"/> Offentleg veg
	<input type="checkbox"/> Industri/Bergverk	<input type="checkbox"/> Naturvern	<input type="checkbox"/> Kommunikasjonsareal / teknisk anlegg
	<input type="checkbox"/> Varehandel/bank/forsikring/hotell/restaurant/anna:		
Tilkomst Pbl. § 27-4 Veglov §§ 40-43	<input type="checkbox"/> Riks-/fylkesveg	<input type="checkbox"/> Kommunal veg	<input type="checkbox"/> Privat veg
	<input type="checkbox"/> Ny avkjørsel frå offentleg veg	<input type="checkbox"/> Utvida bruk av eksisterande avkjørsel	
	<input type="checkbox"/> Avkjørselsløyve gjeve (vedlagt)	<input type="checkbox"/> Søknad om avkjørselløyve (vedlagt)	<input type="checkbox"/> Tilkomst sikra i følge vedlagt dokument
Vass- forsyning Pbl. § 27-1 og -3	<input type="checkbox"/> Offentleg vassverk	<input type="checkbox"/> Privat fellesvassverk. Tilknytingløyve lagt ved	
	<input type="checkbox"/> Anna:		
Avlaup Pbl. § 27-2 og -3	<input type="checkbox"/> Offentleg avlaupsanlegg	<input type="checkbox"/> Privat enkeltanlegg	Beskriv:
	<input type="checkbox"/> Privat fellesanlegg		
	<input type="checkbox"/> Utsleppsløyve gjeve (vedlagt)	<input type="checkbox"/> Søknad om utsleppsløyve (vedlagt)	<input type="checkbox"/> Avlaup sikra ifølge

Vedlegg ⁶

	Nr. frå - til	Ikkje relevant
Partsliste/naboliste (alternativt kan nyttast s 4 eller kvitteringsskjema for rekommandert sending)		<input type="checkbox"/>
Kart og situasjonsplanar		<input type="checkbox"/>
Avtale om veg/tilkomst, inkl. kart		<input type="checkbox"/>
Private servituttar		<input type="checkbox"/>
Uttale/samtykke frå andre offentlege myndigheiter		<input type="checkbox"/>
Andre avtalar, dokumentasjon		<input type="checkbox"/>
Andre vedlegg		<input type="checkbox"/>
		<input type="checkbox"/>

Andre opplysingar og underskrift(er):

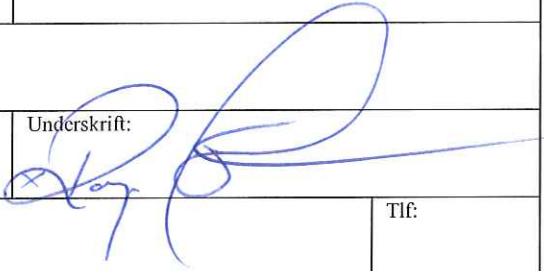
Andre opplysingar (f.eks. rettshavarar av betydning)	Rettshavarar		
Heimelshavar (ar)	Namn: <i>Tide Eiendom AS</i>	Tlf:	
	Adresse:	Postnr:	Stad:
	E-post:		
Underskrift	Stad: <i>α</i>	Dato: <i>x</i>	Underskrift: 
	Namn:	Tlf:	
Heimelshavar(ar)	Adresse:	Postnr:	Stad:
	E-post:		
	Stad:	Dato:	Underskrift:

Kan nyttast til utfyllande merknader:

*kostnader ifb med grensejustering
av garasjen skal gå til.*

*ÅGE FANEBUST
Grønfiellet 41
5955 LINDÅS*

Åge Fanebust

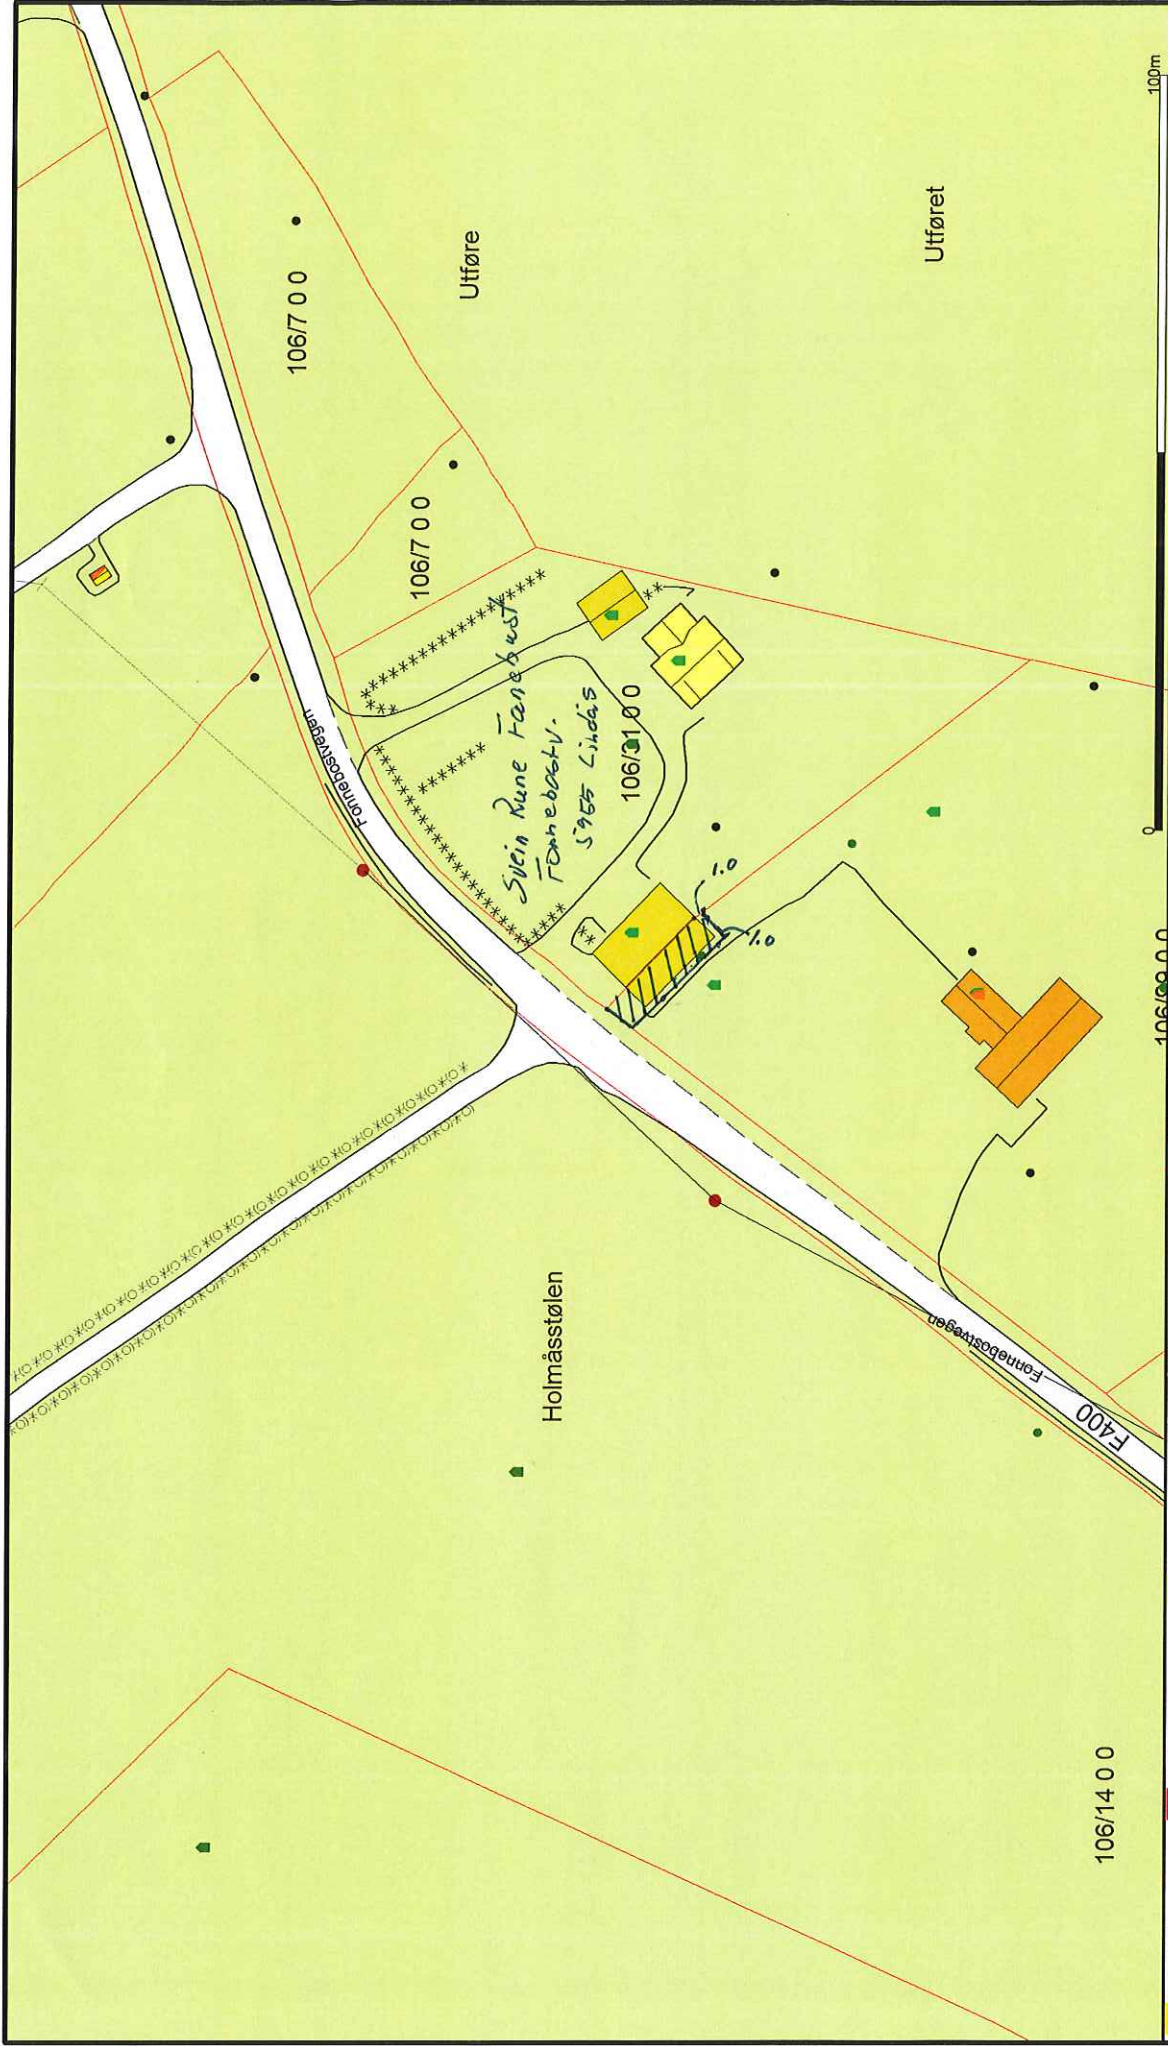



Lindås kommune
Geodata avdeling

Dato: 2015-06-05
Sign: lini

Målestokk
1:1000



Beliggenhet og høyder må oppfattes som orienterende.

<ul style="list-style-type: none"> ■ Boligområde ■ Erverv ■ Fritidsbebyggelse ■ Offentlig bebyggelse ■ Bygninger med særskilt almn. ■ Kommunalekn. anlegg ■ Grav og urnelund 	<ul style="list-style-type: none"> ■ Avfallsbehandling ■ Komm. teknisk virksomhet ■ Friområde ■ Friområde idrettsanlegg ■ Skiløype ■ Annen byggeområde ■ LNF omr. u.best.om s.subbygg. 	<ul style="list-style-type: none"> ■ LNF omr. m.best.om s.subbygg. ■ Omr. for råstoffutvinning ■ Båndl. etter lov om naturvern Båndl. etter lov om kulturminn Båndl. etter friluftsløven Nedsl.følt.drikkevann Omr. som skal reguleres PBL 	<ul style="list-style-type: none"> ■ Båndl. etter annet lovverk ■ Sersk. bruk/vem av sjøvassdrag ■ Vann med restriksjon ■ Vann for alment friluftsliv ■ Småbåthavn ■ Vannar. for alment flerbruk ■ Ferdisesområde 	<ul style="list-style-type: none"> ■ Fiskeområde ■ Akvakulturområde ■ LNF omr. i sjø og vassdrag ■ Vegetasj. ■ Parkering ■ Gang og sykkelveg ■ Havn
--	--	---	--	--