

# Søknad om ansvarsrett

etter plan- og bygningsloven

Vedlegg 6 a - 51/4



## Søknaden gjelder

### Eiendom/Byggested

Kommune	Gnr.	Bnr.	Adresse
Lindås	213	62	Nedre Eikanger, 5913 EIKANGERVÅG

## Foretak

Organisasjonsnummer	Navn	Adresse
897270242	EUB LTD	Nedre Eikanger 21, 5913 EIKANGERVÅG

Kontaktperson	Telefon	Mobiltelefon	e-postadresse
Dag Eivind Hagesæter	94100590	94100590	dageivin@gmail.com

## Ansvarsområde

### Søker

Ansvarsområde  
Ansvarlig søker

Ansvarsområdet er ikke dekket av den sentrale godkjenningen.  
Vi forplikter oss til å stille med nødvendig kompetanse i tiltaket.

### Prosjekterende

Ansvarsområde	Tiltakskl.	Samsvarserklæring foreligger ved
Tegne og beskrive løsninger for grunnarbeid og byggearbeid.	1	Ferdigatt.

Ansvarsområdet er ikke dekket av sentral godkjenning.  
Ansvarlig prosjekterende erklærer at prosjekteringen skal være planlagt, gjennomført og kvalitetssikret i henhold til pbl.  
Vi forplikter oss til å stille med nødvendig kompetanse i tiltaket.

### Utførelse

Ansvarsområde	Tiltakskl.
Grave, planere, støpe og bygge huset.	1

Ansvarsområdet er ikke dekket av sentral godkjenning.  
Ansvarlig utførende erklærer at arbeidet ikke skal starte før det foreligger kvalitetssikret produksjonsunderlag for respektiv del av utførelsen.  
Vi forplikter oss til å stille med nødvendig kompetanse i tiltaket.

### Kontroll

Ansvarsområde	Tiltakskl.	Kontrollerklæring foreligger ved
Kontroll av grunnarbeid og bygningsmessige arbeider	1	Ferdigatt.

Ansvarsområdet er ikke dekket av sentral godkjenning.  
Ansvarlig kontrollerende erklærer uavhengighet, jf. SAK10 § 14-1, og vil redegjøre for endringer som kan påvirke uavhengigheten.  
Vi forplikter oss til å stille med nødvendig kompetanse i tiltaket.

## Tilleggsopplysninger for søknad om ansvarsrett der foretaket ikke har sentral godkjenning for ansvarsområder

### Organisasjonsplan

Foretakets plan som viser organisasjonsstruktur, med ansvars- og myndighetsfordeling vedlegges  
Foretakets ressurser og kvalifikasjoner med hensyn til utdanning og praksis:

6a - 2/4



# Søknad om ansvarsrett

etter plan- og bygningsloven

Utdanningsnivå	0-3 års arbeidspraksis	4-7 års arbeidspraksis	>8 års arbeidspraksis
Universitet/høyskole høyere grad			
Universitet/høyskole lavere grad	1		
Mesterbrev/fagskole			
Fagbrev/svennebrev			
Annen relevant kompetanse/utdanning		1	1

Beskriv særlig relevant utdanning eller særlig kvalifiserende praksis

Byggfag GK 1år, Tømrer VK1 1år, Selvstendig næringsdrivende tømrer 1år fulltid og 4år deltid, Bachelor i bygningskonstruksjoner 3år, Prosjektingeniør 2år.

## Styringssystem

Systemet utviklet av  
Foretaket selv

## Foretakets styringssystem er revidet ved

Foretaket benytter Revidert av Dato sist revidert  
Intern revisjon Dag Eivind Hagesæter 2013-01-04

## Systemkrav

Foretakets styringssystem ivaretar plan- og bygningsloven herunder:

- Organisasjonsplan, jf. byggesaksforskriften § 1-2 første ledd bokstav e
- \* Styring av andre foretak og personer som foretaket knytter seg til
- Hvordan foretaket ivaretar de plikter og oppgaver som følger av foretakets ansvar og funksjon, jf. byggesaksforskriften kap 12
- Hvordan foretaket identifiserer, ivaretar, herunder verifiserer og dokumenterer oppfyllelse av relevante krav gitt i eller med hjemmel i plan- og bygningsloven som gjelder for foretakets godkjenningssområde jf. byggesaksforskriften § 1-2 bokstav c, og med lokal godkjenning ansvarsområde. Dette for å sikre at alle relevante krav og vilkår oppfylles i tiltaket.
- Rutiner for å sikre at foretaket har nødvendige og oppdaterte kunnskaper om krav gitt i eller med hjemmel i plan- og bygningsloven som er relevante for foretakets godkjenningssområde
- Rutiner for å identifisere, behandle og lukke avvik, herunder hindre gjentakelse av avvik, fra krav gitt i eller med hjemmel i plan- og bygningsloven
- Rutiner for hvordan foretaket ivaretar registrering, versjonshåndtering, videreformidling og oppbevaring av dokumentasjon som viser at krav gitt i eller med hjemmel i plan- og bygningsloven er oppfylt
- Rutiner for å sikre jevnlig gjennomgang og oppdatering av systemet

## Referanseprosjekter

Bygningstype	Anleggstype	Dato for ferdigattest/midl. brukstil.
111 Enebolig	andre	2010

Dette referanseprosjektet er relevant for dette aktuelle ansvarsområde fordi: Det ble prosjektert, søkt om og bygget av Dag Eivind Hagesæter som selvstendig næringsdrivende

## Prosjektets adresse

Gnr.	Bnr.	Festenr.	Adresse	Postnr.	Poststed	Land
93	208	0	Korsnesvegen 97	5244	FANA	Norge

## Foretakets referanse

Nei\_beskriv\_foretakets

Beskriv tilknytning og entrepriseform: Dag Eivind Hagesæter hadde lokal godkjent ansvarsrett som selvstendig næringsdrivende på prosjektet.

Bygningstype	Anleggstype	Dato for ferdigattest/midl. brukstil.
111 Enebolig	andre	2010



# Søknad om ansvarsrett

etter plan- og bygningsloven

6a - 3/4



Dette referanseprosjektet er relevant for dette aktuelle ansvarsområde fordi: Tilbygg ble tegnet, planlagt og bygget av Dag Eivind Hagesæter.

## Prosjektets adresse

Gnr.	Bnr.	Adresse	Postnr	Poststed	Land
93	208	Korsnesvegen 97	5244	FANA	Norge

## Ansattes referanse

Referanseprosjektet er knyttet til et annet foretak hvor den ansatte hadde en sentral rolle

Navn på ansatt	Rolle i referanseprosjektet	Navn på annet foretak	Kontaktperson i referanseprosjektet
Dag Eivind Hagesæter	Søk, Pro, Utf.	Dag Eivind Hagesæter	Eilif Haaland

Bygningstype	Anleggstype	Dato for ferdigattest/midl. brukstil.
111 Enebolig	andre	2010

Dette referanseprosjektet er relevant for dette aktuelle ansvarsområde fordi: Byggearbeid utført av Dag Eivind Hagesæter.

## Prosjektets adresse

Gnr.	Bnr.	Adresse	Postnr	Poststed	Land
93	208	Korsnesvegen 97	5244	FANA	Norge

## Ansattes referanse

Referanseprosjektet er knyttet til et annet foretak hvor den ansatte hadde en sentral rolle

Navn på ansatt	Rolle i referanseprosjektet	Navn på annet foretak	Kontaktperson i referanseprosjektet
Dag Eivind Hagesæter	Utførende	Dag Eivind Hagesæter	Eilif Haaland

Anleggstype	Dato for ferdigattest/midl. brukstil.
andre	2010

Dette referanseprosjektet er relevant for dette aktuelle ansvarsområde fordi: Det ble prosjektert, søkt om og bygget av Dag Eivind Hagesæter som selvstendig næringsdrivende

## Prosjektets adresse

Gnr.	Bnr.	Festnr	Adresse	Postnr	Poststed	Land
93	208	0	Korsnesvegen 97	5244	FANA	Norge

## Foretakets referanse

Beskriv tilknytning og entreprisform: Dag Eivind Hagesæter hadde lokal godkjent ansvarsrett som selvstendig næringsdrivende på prosjektet.

## Erklæring og signering

Foretaket er kjent med reglene om straff og sanksjoner i pbl kap 32 og at det kan medføre reaksjoner dersom det gis uriktige opplysninger.

Ansvarlig prosjekterende erklærer at prosjekteringen skal være planlagt, gjennomført og kvalitetssikret i henhold til pbl.

Ansvarlig utførende erklærer at arbeidet ikke skal starte før det foreligger kvalitetssikret produksjonsunderlag for respektive del av utførelsen.

Foretaket forplikter seg å stille med kompetanse som angitt i ansvarsoppgaven.

### Ansvarlig søker

Dato 13/3-14

Signatur Dag E. Hagesæter

### Ansvarlig foretak

Dato 13/3-14

Signatur Dag E. Hagesæter

Vedlegg 6a - 5.4/4



# Samsvarserklæring

Pbl § 24-1, SAK10 kapittel 12

## Søknaden gjelder

### Eiendom/Byggested

Kommune	Gnr.	Bnr.	Adresse
Lindås	213	62	Nedre Eikanger, 5913 EIKANGERVÅG

## Foretak

Organisasjonsnummer	Navn
897270242	EUB LTD

## Ansvar for prosjektering

Beskrivelse av ansvarsområde	Arbeidet innen ansvarsrområdet er avsluttet
Tegne og beskrive løsninger for grunnarbeid og byggearbeid.	Nei

Det er ikke avdekket gjenstående arbeider innenfor ansvarsområdet som er til hinder for å gi tillatelse til: igangsettingstillatelse

Det bekreftes at kvalitetssikring er utført og dokumentert i henhold til søknad om ansvarsrett og foretakets system.

Prosjektering verifisert i samsvar med ytelser i TEK 10 alternativt TEK

Prosjektering verifisert i samsvar med dokumentasjon av løsninger i TEK 10 alternativt TEK

## Erklæring og signering

Foretaket er kjent med reglene om straff og sanksjoner i plan- og bygningsloven kap 32, og at det kan medføre reaksjoner dersom det er gitt uriktige opplysninger.

Dato 13.03.2014

Signatur Søknaden er elektronisk signert



Vedlegg 6b 51/17

Vedlegg nr. G-	Side 1 av 1
-------------------	----------------



**Søknad om ansvarsrett**  
etter plan- og bygningsloven

Søknaden gjelder							
Eiendom/ byggsted	Gnr.	Bnr.	Festenr.	Seksjonsnr.	Bygningsnr.	Bolignr.	Kommune
	213	62					LINDÅS
	Adresse			Postnr.	Poststed		
	Eikanger			5913	EIKANGERVÅG		

Foretak			
Foretak STENDAL VVS AS			Organisasjonsnr. 980626180
Adresse BLOMBAKKEN 1		Postnr. 5911	Poststed ALVERSUND
Kontaktperson THORLEIF STENDAL		Telefon 56354455	Mobiltelefon 90622713
E-post STEN-VVS@ONLINE.NO			

**Ansvarsområde** (skal overføres til gjennomføringsplan, med unntak av første og siste kolonne)

Funksjon (SØK, PRO, UTF, kontroll)	Beskrivelse av ansvarsområdet	Tiltaks- klasse	Våre samsvarserklæringer vil foreligge ved: (sett X)			Kompetanse i tiltaket *)
			Søknad om ramme- tillatelse	Søknad om igangsettings- tillatelse/ ett-trinns søknad	Søknad om ferdigattest	
PRO	Utv.stikkledning med renseanlegg og sanitæranlegg i bolig	1	<input type="checkbox"/>	<input type="checkbox"/>	<input type="checkbox"/>	2
UTF	Utv.stikkledning med renseanlegg og sanitæranlegg i bolig	1	<input type="checkbox"/>	<input checked="" type="checkbox"/>	<input type="checkbox"/>	2
			<input type="checkbox"/>	<input type="checkbox"/>	<input type="checkbox"/>	
			<input type="checkbox"/>	<input type="checkbox"/>	<input type="checkbox"/>	
\*) Her oppgis kompetanse som vil bli brukt i tiltaket for oppfyllelse av SAK10 §§ 10-2, 11-1 og 11-3

1. Universitet/høyskole høyere grad	3. Møsterbrev/fagskole	5. Annen kompetanse, se vedlegg:
2. Universitet/høyskole lavere grad	4. Fagbrev/svennebrev	

Godkjenning av foretak	
Foreligger sentral godkjenning innenfor ansvarsområdene?	<input checked="" type="checkbox"/> Ja <input type="checkbox"/> Nei
Dekkes ansvarsområdet av sentral godkjenning	<input checked="" type="checkbox"/> Helt <input type="checkbox"/> Delvis <input type="checkbox"/> Nei
Hvis delvis, beskriv det som ikke dekkes (Er det behov for ytterligere plass, beskriv i eget vedlegg):	
	Vedlegg nr. G-
Hvis nei eller delvis, legg ved "Vedlegg til søknad om ansvarsrett der foretaket ikke har sentral godkjenning".	
	Vedlegg nr. G-

**Erklæringer og underskrifter**

Foretaket er kjent med reglene om straff og sanksjoner i pbl kap 32 og at det kan medføre reaksjoner dersom det gis uriktige opplysninger.

Ansvarlig prosjekterende erklærer at prosjekteringen skal være planlagt, gjennomført og kvalitetssikret i henhold til pbl

Ansvarlig utførende erklærer at arbeidet ikke skal starte før det foreligger kvalitetssikret produksjonsunderlag for respektive del av utførelsen

Vi forplikter oss å stille med kompetanse som angitt for ansvarsområdet

Ansvarlig foretak	Ansvarlig søker for tiltaket
Foretak STENDAL VVS AS	Foretak
Dato 25.03.2014	Dato
Underskrift <i>Heidi Heland</i>	Underskrift
Gjentas med blokkbokstaver FOR : THORLEIF STENDAL	Gjentas med blokkbokstaver

6b s 2/47

Kommunens saksnr.	Prosjektnr.
	213/62



### Samsvarserklæring

Pbl § 24-1, SAK10 kapittel 12

Erklæringen gjelder							
Eiendom/ byggsted	Gnr.	Bnr.	Festenr.	Seksjonsnr.	Bygningsnr.	Bolignr.	Kommune
	213	62					LINDÅS
	Adresse			Postnr.	Poststed		
	Eikanger			5913	EIKANGERVÅG		

Foretak	
Foretakets navn	Organisasjonsnr.
STENDAL VVS AS	980626180

Ansvarsrett gitt dato		Arbeidet innen ansvarsområdet er avsluttet	<input type="checkbox"/> Ja	<input checked="" type="checkbox"/> Nei
-----------------------	--	--	-----------------------------	---

Ansvarsområde	
Hentet fra søknad om ansvarsrett	Funksjon (PRO, UTF)
	PRO/UTF
	Beskrivelse av ansvarsområde
	Utv.stikkledning med renseanlegg og sanitæranlegg i bolig

Ansvarlig for prosjektering:			
Det er ikke avdekket gjenstående arbeider innenfor ansvarsområdet som er til hinder for å gi:			
<input type="checkbox"/> Rammetillatelse	<input checked="" type="checkbox"/> Igangsettingsstillatelse/ ett-trinns tillatelse	<input type="checkbox"/> Midlertidig brukstillatelse	<input type="checkbox"/> Ferdigattest



Ansvarlig for utførelse:	
<input type="checkbox"/> Midlertidig brukstillatelse – Gjenstående arbeider for denne delen av tiltaket frem mot ferdigattest	
Angi gjenstående arbeider av mindre vesentlig betydning, innenfor den delen av tiltaket det søkes midlertidig brukstillatelse for	
Angi resterende deler av tiltaket hvor det her ikke søkes om midlertidig brukstillatelse	
<input type="checkbox"/> Ferdigattest – Det er ikke avdekket feil eller mangler som hindrer ferdigattest	

Bekreftelser	
Det bekreftes at kvalitetssikring er utført og dokumentert i henhold til søknad om ansvarsrett og foretakets system.	
<input type="checkbox"/> Prosjektering verifisert i samsvar med ytelser i TEK10 alternativt TEK	
<input checked="" type="checkbox"/> Prosjektering verifisert i samsvar med dokumentasjon av løsninger i TEK10 alternativt TEK	
<input checked="" type="checkbox"/> Utførelse verifisert i samsvar med produksjonsunderlag.	

Erklæring og underskrift		
Foretaket er kjent med reglene om straff og sanksjoner i plan- og bygningsloven kap 32, og at det kan medføre reaksjoner dersom det er gitt uriktige opplysninger.		
Dato	Foretakets underskrift	Gjentas med blokkbokstaver
25.03.2014	Heidi Meland	FOR :THORLEIF STENDAL



6b S 3/4 7

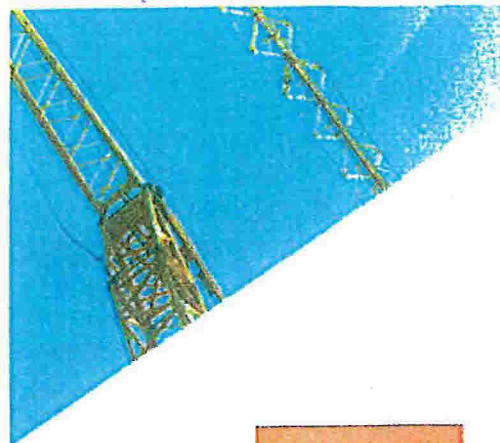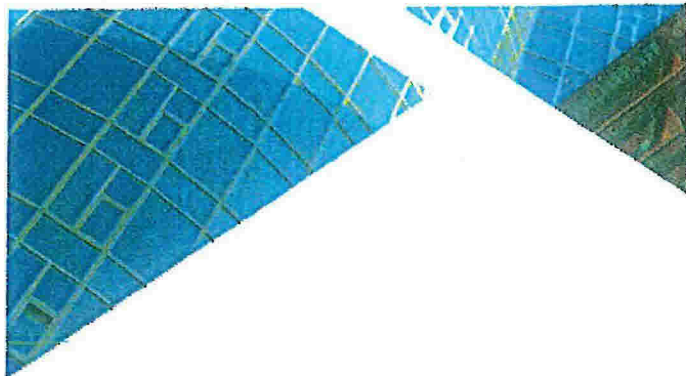

## Sentral godkjenning av foretak for ansvarsrett etter plan- og bygningslov

Sentral godkjenning for : **STENDAL VVS AS**

Foretaket, med organisasjonsnummer 980626180, er gitt følgende sentrale **godkjenning**



I medhold av plan- og bygningsloven av 27. juni 2008 § 22-1 og forskrift om byggesak av 26. mars 2010 nr. 488 (SAK10)

- Søker i tiltaksklasse 1
- Prosjektering av Sanitær-, varme- og slukkeinstallasjoner i tiltaksklasse 1
- Utførelse av Sanitær-, varme- og slukkeinstallasjoner i tiltaksklasse 2

Godkjenningen er gyldig til **22.09.2016**

Godkjenningen er bare gyldig dersom fastsatte gebyr for å inneha sentral godkjenning betales innen fristene. Det gjøres oppmerksom på at sentral godkjenning for ansvarsrett skal trekkes tilbake ved alvorlige eller gjentatte overtredelser av bestemmelser gitt i eller i medhold av plan- og bygningsloven.

GB 54/97

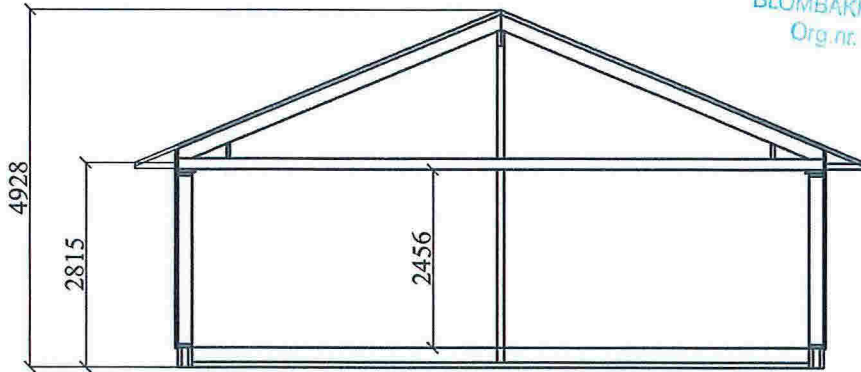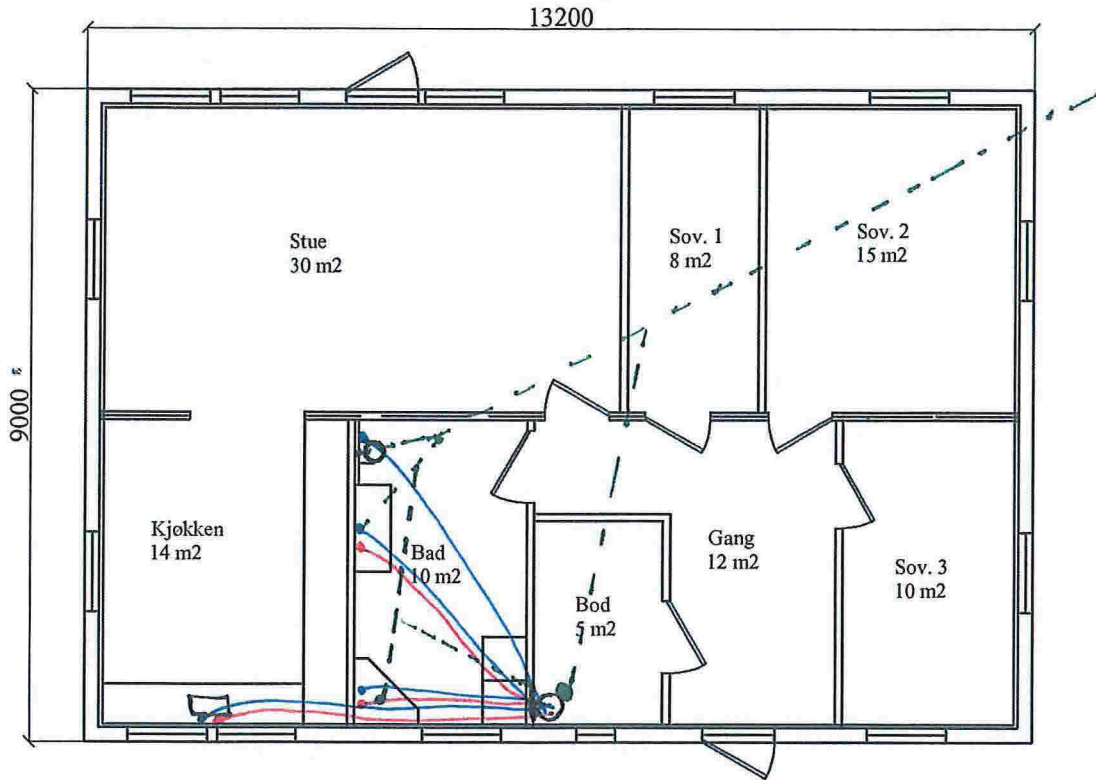


**STENDALMS**  
BLOMBAKKEN 1 - 5911 ALVERSUND  
Org.nr. NO 980 626 180 NIVA

Dato: 12.01.2012	Tegner: DEH	Gnr.213 Bnr	Målestokk: 1:100	EUB ltd	
Bra. 119 m², Boa. 104 m²				Erstatning for:	Erstattet av:
Enebolig, Nedre Eikanger Plan og snitt				Tiltakshaver: Dag Eivind Hagesæter	
Henvisning:		Beregning:			



6b 55/7

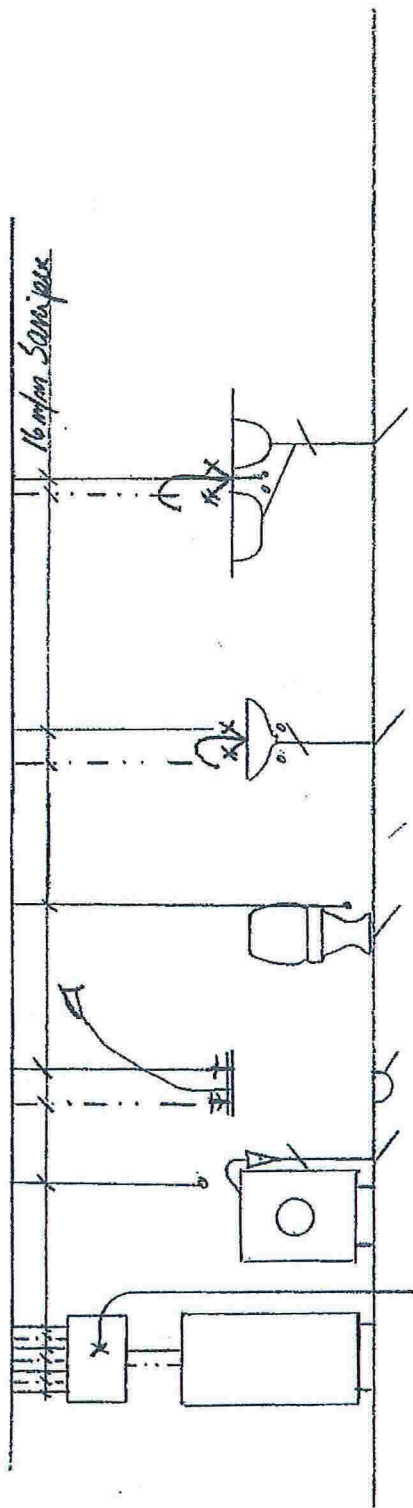


Oppløggjerema for Dag Eivind Hagesater

Endelig gnr 213 bnr 62

25/3-2014 | Heide Meland

66 5617

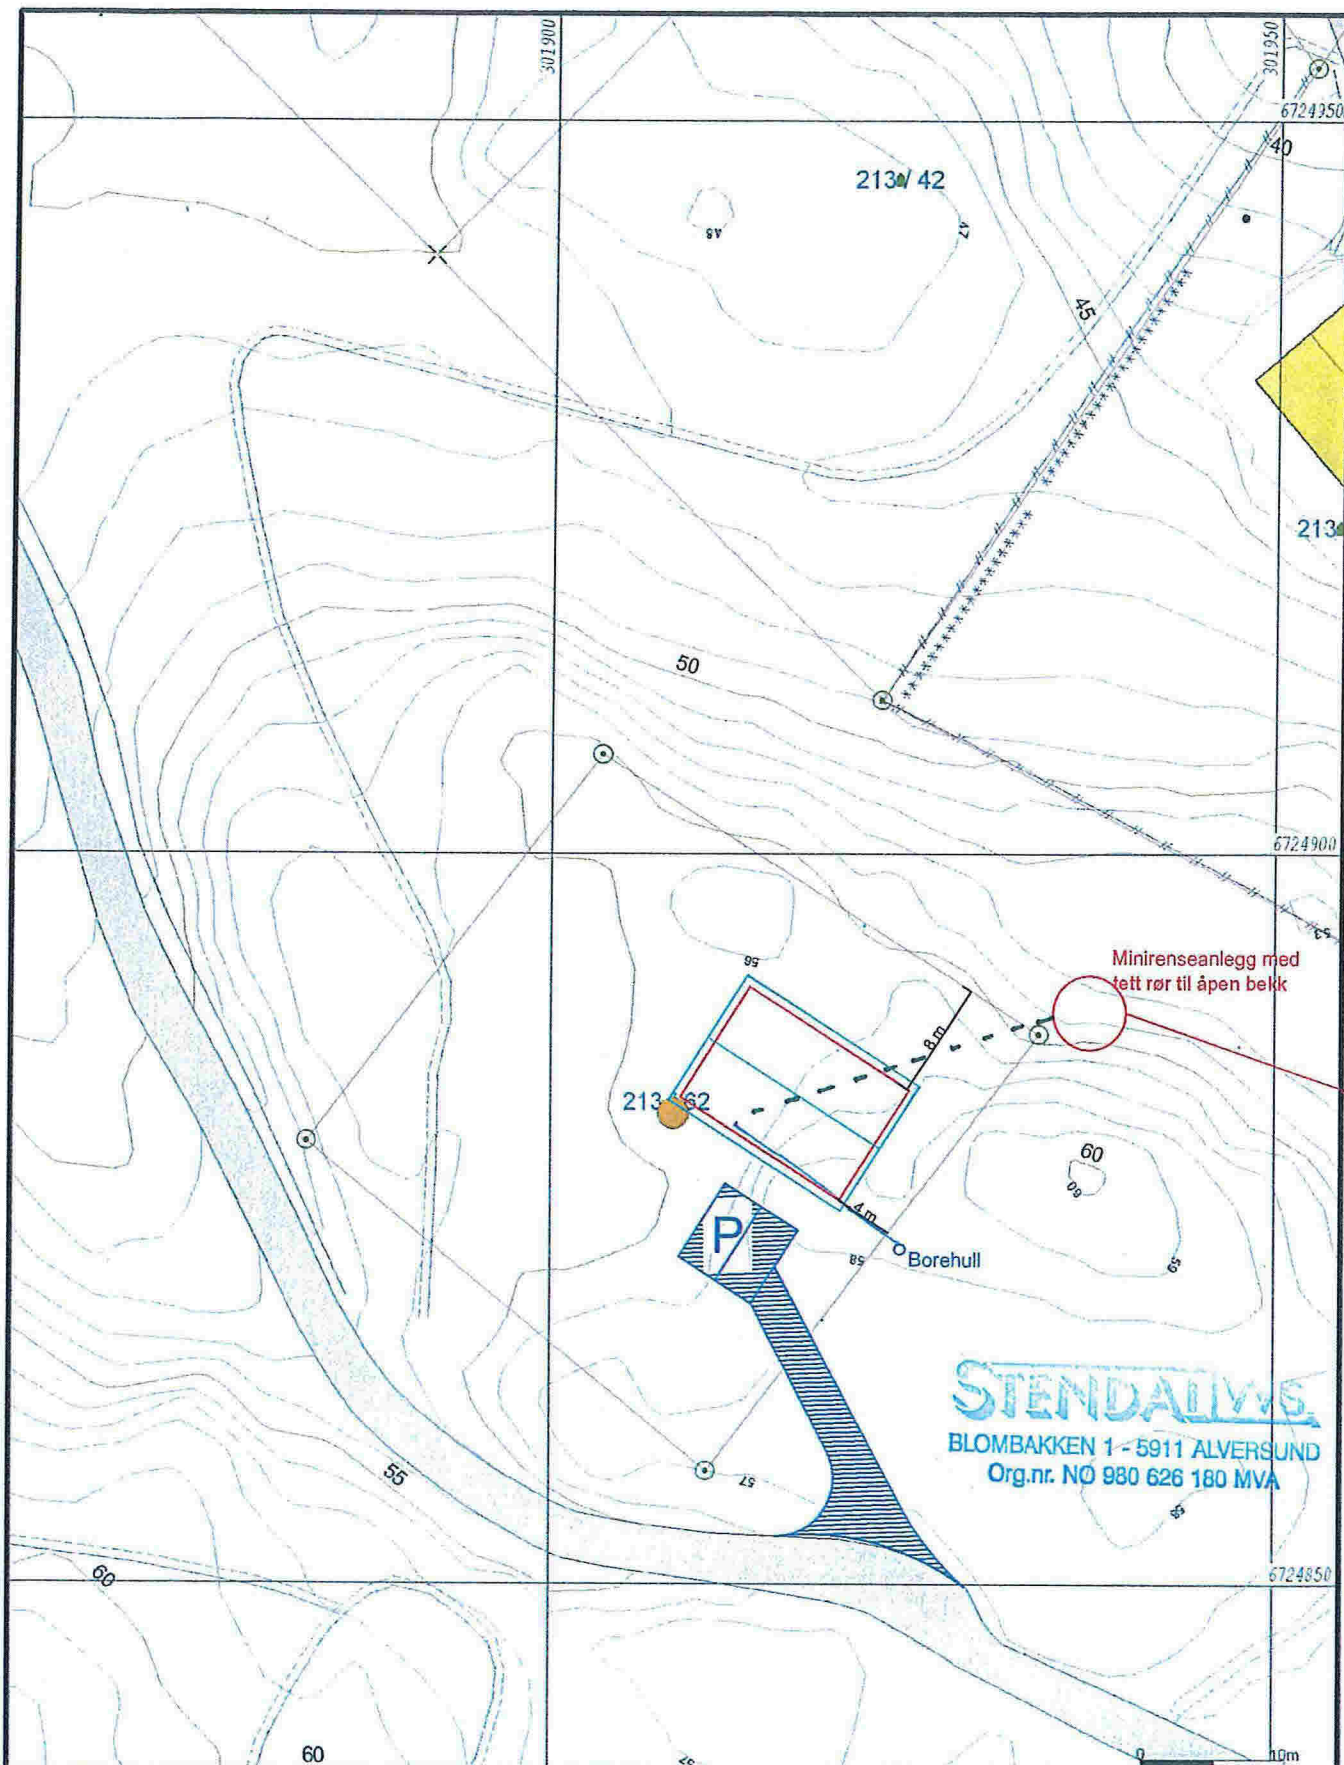

- |                       |                 |
|-----------------------|-----------------|
| — Målte Grenser       | Større bustada  |
| — Registrerte Grenser | Hytte festerhus |
| Udefinert grense      | Garasje utlus   |
| Terrengmålte grense   | Industri lager  |
| Erstatnet grensepunkt | Andre bygg      |
| Boleg                 |                 |
| Bustad på Isfjell     |                 |
| Våttingstus           |                 |
- Beliggenhet og høyder må oppfattes som orienterende.



Lindås kommune  
Geodata avdeling



Dato: 2013.08.13  
Skala: 1:1000

Situasjonskart

1:500



66 57/7



LINDÅS KOMMUNE

**Byggesak**

Besøksadresse: Kværhusmyrane 41  
Telefon: 56 37 50 00 Telefaks 56 37 50 01  
Postadr.: Kværhusmyrane 20, 5914 Isdalste  
E-post: postmottak@lindas.kommune.no  
Heimeside: www.lindas.kommune.no  
Kartside: www.nordhordlandskart.no  
Org.nr: 935 084 733 Bank: 1503 22 54567

Dag Eivind Hagesæter

Nedre Eikanger  
5913 EIKANGERVÅG

Dykkar ref.

Sakshandsamar:

Anne Lise Molvik

Vår ref.  
2013/1494 - 0 -  
18340/2013

Telefon

Arkivkode:  
213/62

Dato:  
13.08.2013

*Delegert sak*

**Løyve til utslepp av avlaupsvatn frå frådelt tomt - gbnr 213/62 Eikanger Nedre.**

Lindås kommune gjev i medhald av Forskrift om begrensing av forurensing kap 12 utsleppsløyve for 1 bustad på gbnr 2013/62 i samsvar med søknad stempla motteke 12.04.2013 med supplerande dokumentasjon motteke 17.07.2013, og på følgjande vilkår:

Avlaupet skal reinast i biologisk/kjemisk minireinseanlegg slik det er søkt om, og med **godkjend etterpolering**, før utsleppet går i tett, nedgraven leidning til bekk med heilårsvassføring.

Minireinseanlegget skal plasserast slik at det kan tømmast og haldast vedlike av godkjend føretak.

Det skal leggjast fram skriftleg drifts- og vedlikehaldsavtale før anlegget kan takast i bruk.

Eigaren av anlegget er ansvarleg for at anlegget vert drive og halde vedlike i samsvar med krav i utsleppsløyvet.

Eigedomen skal knytast til offentleg godkjend avlaupsleidning eller andre felleisleidningar dersom slike vert ført fram til området.

Etablering av avlaupsanlegget er eit søknadspiktig tiltak i medhald av plan- og bygningslova § 20-1. Arbeidet kan ikkje starta opp før naudsynt løyve ligg føre.

Saksutgreiing:

Det er søkt om utsleppsløyve i samband med søknad om frådeling av bustadtomt på gbnr 213/4 på Eikanger Nedre. Eigedomen er godkjend frådelt og er oppretta. Eigedomen har fått tildelt nytt bnr 62.

Omsøkte utslepp skal førast til bekk med heilårsvassføring og vidare til elv som renn ut i Eikangervågen.

Det omsøkte utsleppet utgjer ei belastning tilsvarande 1 bustad. Anlegget si reinseevne er dokumentert ved teknisk godkjenning utført av Sintef og tilfredsstillar krav som vert vurdert likeverdi med NS-EN-12566-3. Anlegget tilfredsstillar krava i forureiningsforskrifta for bruk i følsamt og normalt område og med brukarinteresser i resipienten.

Eigedomen ligg i område som i kommuneplanen er avsett til LNFR- føremål med høve til spreidd busetnad. Omsøkte tiltak er i samsvar med plan.