

Søknad om igangsettingstillatelse



etter plan-og bygningsloven § 20-1, jf 21-2

Søknaden gjelder					
Eiendom/Byggested					
Kommunens saksnummer	Kommune	Gnr.	Bnr.	Adresse	
14/7433	Lindås	137	129	Alvervegen 100, 5911 ALVERSUND	
Ansvarlig søker					
Navn	Organisasjonsnummer	Kontaktperson	Telefon	Mobiltelefon	e-postadresse
A & R Rune Urne	966916710	Rune Urne	92225699	92225699	rune@runeurne.no

Det søkes om igangsettingstillatelse for
Deler av tiltaket Søknaden gjelder følgende deler av tiltaket: Infrastruktur. Byggegrop.Grunnarbeider

Vedlegg			
Vedleggstype	Gruppe	Beskrivelse av vedlegget	Hvordan oversendes vedlegget?
Søknad om ansvarsrett	G		vedlegges som papir
Situasjonsplan	D	M 1 1000	vedlegges som papir
Avkjørselsplan	D	Plan_snitt_veg_1	vedlegges som papir
Avkjørselsplan	D	Plan_snitt_veg_2	vedlegges som papir
Avkjørselsplan	D	Plan_snitt_veg_3	vedlegges som papir
Avkjørselsplan	D	Plan_snitt_veg_4	vedlegges som papir
Avkjørselsplan	D	Plan_snitt_veg_5	vedlegges som papir
Tegning ny plan	E	KJELLER 1 100	vedlegges som papir
Tegning ny snitt	E	SNITT 1 100	vedlegges som papir

Søknad om igangsettingstillatelse




Signering	
Ansvarlig søker	
Dato	29.06.15
Signatur	
Gjentas med blokkbokstaver	RUNE URNE

Gjennomføringsplan



Søknaden gjelder

Eiendom/Byggested

Kommune Lindås 137 129 Alvervegen 100, 5911 ALVERSUND
 Sign./Ansvarspalter  Kommunens saksnr. 14/7433

Date 29.06.15

Beskrivelse fagområde

Prosjektering

Fagområde	Ansvarsområde	Tiltaksklasse	Foretakets navn	Søknad om rammetilattelse	Søknad om igangsettings tillatelse /ett-trinn søknad	Søknad om midlertidig bruks tillatelse	Søknad om ferdigattest	Arbeidet innenfor ansvarsretten er avsluttet
ARKITEKTUR	ARKITEKTURPROSJEKTERING	1	966916710 A & R Rune Urne		X			
BRANNKONSEPT	PROSJEKTERING AV BRANNKONSEPT	2	966916710 A & R Rune Urne			X		
KONSTRUKSJONSSIKKERHET	GRUNNMUR OG BJELKER	1	976576683 BERGEN BYGGTEKNIKK AS		X			

Utførelse

Fagområde	Ansvarsområde	Tiltaksklasse	Foretakets navn	Søknad om rammetilattelse	Søknad om igangsettings tillatelse /ett-trinn søknad	Søknad om midlertidig bruks tillatelse	Søknad om ferdigattest	Arbeidet innenfor ansvarsretten er avsluttet
GRUNN- OG BETONGARBEIDER	GRUNN- OG BETONGARBEIDER	1	937664044 ALVERSUND MASKINSTASJON AS				X	

Gjennomføringsplan



SANITÆRANLEGG	INNSENDIG OG UTVENDIGE SANITÆRANLEGG	1	931442295 AS HAUGLAND VVS			X
BETONGARBEIDER	GRUNNMUR	1	989482920 H SANDVIK AS			X
TØMRERARBEIDER	FERDIGSTILLING AV MODULER I TRE	1	991184945 LTB INVEST AS			X
OPPMÅLING OG UTSTIKKING	UTSTIKKING AV BYGG OG VEG	1	986448551 MEDAAS OPPMÅLING OG MINIMASKIN			X
MONTERING AV BRAKKER	MONTERING AV MODULER	1	998557712 O.K. TVEIT AS			X
VENTILASJONSARBEIDER	VENTILASJONSARBEIDER	1	998427320 EUROKLIMA NORGE AS			X

Søknad om ansvarsrett

etter plan- og bygningsloven



Søknaden gjelder

Eiendom/Byggested

Kommune	Gnr.	Bnr.	Adresse
Lindås	137	129	Alvervegen 100, 5911 ALVERSUND

Foretak

Organisasjonsnummer	Navn	Adresse
966916710	A & R Rune Urne	Mårdalen 37, 5236 RÅDAL

Kontaktperson	Telefon	Mobiltelefon	e-postadresse
Rune Urne	92225699	92225699	rune@runeurne.no

Foretaket er sentralt godkjent for

funksjon	fagområde	tiltaksklasse
Prosjektering	Brannkonsept	2
Prosjektering	Arkitektur	3
Søker	Andre	3

Ansvarsområde

Søker

Ansvarsområde
Ansvarlig søker

Ansvarsområdet er dekket av den sentrale godkjenningen.
Vi forplikter oss til å stille med nødvendig kompetanse i tiltaket.

Prosjekterende

Ansvarsområde	Tiltakskl.	Samsvarserklæring foreligger ved
ARKITEKTURPROSJEKTERING	1	Igangsetting

Ansvarsområdet er dekket av sentral godkjenning.
Ansvarlig prosjekterende erklærer at prosjekteringen skal være planlagt, gjennomført og kvalitetssikret i henhold til pbl.
Vi forplikter oss til å stille med nødvendig kompetanse i tiltaket.

Ansvarsområde	Tiltakskl.	Samsvarserklæring foreligger ved
PROSJEKTERING AV BRANNKONSEPT	2	Midlertidig brukstillatelse

Ansvarsområdet er dekket av sentral godkjenning.
Ansvarlig prosjekterende erklærer at prosjekteringen skal være planlagt, gjennomført og kvalitetssikret i henhold til pbl.
Vi forplikter oss til å stille med nødvendig kompetanse i tiltaket.

Erklæring og signering

Foretaket er kjent med reglene om straff og sanksjoner i pbl kap 32 og at det kan medføre reaksjoner dersom det gis uriktige opplysninger.
Ansvarlig prosjekterende erklærer at prosjekteringen skal være planlagt, gjennomført og kvalitetssikret i henhold til pbl.
Foretaket forplikter seg å stille med kompetanse som angitt i ansvarsoppgaven.

Søknad om ansvarsrett

etter plan- og bygningsloven



Ansvarlig søker

Dato

22.06.15

Signatur

A handwritten signature in black ink, appearing to be 'M. S. M.', written over a horizontal line.

Ansvarlig foretak

Dato

22.06.15

Signatur

A handwritten signature in black ink, appearing to be 'M. S. M.', written over a horizontal line.

Søknad om ansvarsrett

etter plan- og bygningsloven



Søknaden gjelder

Elendom/Byggested

Kommune Gnr. Bnr. Adresse
Lindås 137 129 5911 ALVERSUND

Foretak

Organisasjonsnummer Navn Adresse
937664044 ALVERSUND MASKINSTASJON AS Buhaugen 6, 5911 ALVERSUND

Kontaktperson Telefon Mobiltelefon e-postadresse
Ove Myking 91852501 91852501 alm-as@online.no

Foretaket er sentralt godkjent for

funksjon	fagområde	lilaklasse
Søker	Andre	1
Utførelse	Plasstøpte betongkonstruksjoner	1
Utførelse	Grunnarbeid og landskapsutforming	2

Ansvarsområde

Utførelse

Ansvarsområde Tiltakskl.
GRUNN- OG BETONGARBEIDER 1

Ansvarsområdet er dekket av sentral godkjenning.
Ansvarlig utførende erklærer at arbeidet ikke skal starte før det foreligger kvalitetssikret produksjonsunderlag for respektiv del av utførelsen.
Vi forplikter oss til å stille med nødvendig kompetanse i tiltaket.

Erklæring og signering

Foretaket er kjent med reglene om straff og sanksjoner i pbl kap 32 og at det kan medføre reaksjoner dersom det gis uriktige opplysninger.

Ansvarlig utførende erklærer at arbeidet ikke skal starte før det foreligger kvalitetssikret produksjonsunderlag for respektive del av utførelsen.

Foretaket forplikter seg å stille med kompetanse som angitt i ansvarsoppgaven.

Ansvarlig søker

Dato 13.11.14

Signatur 

Ansvarlig foretak

Dato 6/9-2014

Signatur 

Søknad om ansvarsrett

etter plan- og bygningsloven



Søknaden gjelder

Elendom/Byggested

Kommune Gnr. Bnr. Adresse
Lindås 137 129 5911 ALVERSUND

Foretak

Organisasjonsnummer Navn Adresse
931442295 AS HAUGLAND VVS Lyngvegen 2, 5914 ISDALSTØ

Kontaktperson Telefon Mobiltelefon e-postadresse
Håkon Haugland 56357790 95277277 hakon@haugland-vvs.no

Foretaket er sentralt godkjent for

funksjon	fagområde	tiltaksklasse
Utførelse	Våtromsarbeid	1
Utførelse	Overordnet ansvar for utførelse (bygning, anlegg eller konstruksjon, tekniske installasjoner)	1
Prosjektering	Våtromsarbeid	1
Søker	Våtromsarbeid	1
Søker	Andre	1
Utførelse	Sanitær-, varme- og slukkeinstallasjoner	2
Prosjektering	Sanitær-, varme- og slukkeinstallasjoner	1

Ansvarsområde

Utførelse

Ansvarsområde Tiltakskl.
INNVENDIG OG UTVENDIGE SANITÆRANLEGG 1

Ansvarsområdet er dekket av sentral godkjenning.

Ansvarlig utførende erklærer at arbeidet ikke skal starte før det foreligger kvalitetssikret produksjonsunderlag for respektive del av utførelsen.

Vi forplikter oss til å stille med nødvendig kompetanse i tiltaket.

Erklæring og signering

Foretaket er kjent med reglene om straff og sanksjoner i pbl kap 32 og at det kan medføre reaksjoner dersom det gis uriktige opplysninger.

Ansvarlig utførende erklærer at arbeidet ikke skal starte før det foreligger kvalitetssikret produksjonsunderlag for respektive del av utførelsen.

Foretaket forplikter seg å stille med kompetanse som angitt i ansvarsoppgaven.

Ansvarlig søker

Dato 13.11.14

Signatur

Ansvarlig foretak

Dato 06.11.2014

Signatur

Søknad om ansvarsrett

etter plan- og bygningsloven



Søknaden gjelder

Eiendom/Byggested

Kommune Gnr. Bnr. Adresse
Lindås 137 129 5911 ALVERSUND

Foretak

Organisasjonsnummer Navn Adresse
989482920 H SANDVIK AS Galteråsen 4, 5916 ISDALSTØ

Kontaktperson Telefon Mobiltelefon e-postadresse
Helge Sandvik 56353078 97019634 helge@h-sandvik.no

Foretaket er sentralt godkjent for

funksjon	fagområde	tillaksklasse
Utførelse	Montering av bærende metall- eller betongkonstruksjoner	1
Utførelse	Grunnarbeid og landskapsutforming	2
Utførelse	Riving og miljøsanering.	1
Utførelse	Plassløpte betongkonstruksjoner	2
Prosjektering	Konstruksjonssikkerhet	2
Søker	Andre	1

Ansvarsområde

Utførelse

Ansvarsområde
GRUNNMUR

Ansvarsområdet er dekket av sentral godkjenning.
Ansvarlig utførende erklærer at arbeidet ikke skal starte før det foreligger kvalitetssikret produksjonsunderlag for respektiv del av utførelsen.
Vi forplikter oss til å stille med nødvendig kompetanse i tiltaket.

Erklæring og signering

Foretaket er kjent med reglene om straff og sanksjoner i pbl kap 32 og at det kan medføre reaksjoner dersom det gis uriktige opplysninger.

Ansvarlig utførende erklærer at arbeidet ikke skal starte før det foreligger kvalitetssikret produksjonsunderlag for respektive del av utførelsen.

Foretaket forplikter seg å stille med kompetanse som angitt i ansvarsoppgaven.

Ansvarlig søker

Dato 13.11.14

Signatur 

Ansvarlig foretak

Dato 7/11-14

Signatur 

H. SANDVIK A/s
Entreprenør
5915 HJELMAS

Søknad om ansvarsrett

etter plan- og bygningsloven



Søknaden gjelder

Eiendom/Byggested

Kommune Gnr. Bnr. Adresse
Lindås 137 129 5911 ALVERSUND

Foretak

Organisasjonsnummer Navn Adresse
998427320 EUROKLIMA NORGE AS Postboks 75, 5847 BERGEN

Kontaktperson Telefon Mobiltelefon e-postadresse
Ole Haugstad 90405785 90405785 oh@euroklima.no

Foretaket er sentralt godkjent for

funksjon	fagområde	tiltaksklasse
Prosjektering	Ventilasjon- og klimainstallasjoner	2
Utførelse	Ventilasjon- og klimainstallasjoner	2

Ansvarsområde

Utførelse

Ansvarsområde Tiltakskl.
VENTILASJOSARBEIDER 1

Ansvarsområdet er dekket av sentral godkjenning.
Ansvarlig utførende erklærer at arbeidet ikke skal starte før det foreligger kvalitetssikret produksjonsunderlag for respektive del av utførelsen.
Vi forplikter oss til å stille med nødvendig kompetanse i tiltaket.

Erklæring og signering

Foretaket er kjent med reglene om straff og sanksjoner i pbl kap 32 og at det kan medføre reaksjoner dersom det gis uriktige opplysninger.

Ansvarlig utførende erklærer at arbeidet ikke skal starte før det foreligger kvalitetssikret produksjonsunderlag for respektive del av utførelsen.

Foretaket forplikter seg å stille med kompetanse som angitt i ansvarsoppgaven.

Ansvarlig søker

Dato 13.11.14

Signatur

Ansvarlig foretak

Dato 11/11-2014

Signatur



Euroklima Norge AS
Pb. 75, 5847 Bergen

Søknad om ansvarsrett

etter plan- og bygningsloven



Søknaden gjelder

Eiendom/Byggested

Kommune Gnr. Bnr. Adresse
Lindås 137 129 5911 ALVERSUND

Foretak

Organisasjonsnummer Navn Adresse
991184945 LTB INVEST AS Wernersholmvegen 75, 5232 PARADIS

Kontaktperson Telefon Mobiltelefon e-postadresse
Nerijus Sukliavicius 98262538 98262538 nerijus@ltb-bygg.no

Foretaket er sentralt godkjent for

funksjon	fagområde	littaksklasse
Utførelse	Tømrerarbeid og montering av trekonstruksjoner	1
Utførelse	Riving og miljøsanering.	1
		1

Ansvarsområde

Utførelse

Ansvarsområde Tillakskl.
FERDIGSTILLING AV MODULER I TRE 1

Ansvarsområdet er dekket av sentral godkjenning.
Ansvarlig utførende erklærer at arbeidet ikke skal starte før det foreligger kvalitetssikret produksjonsunderlag for respektive del av utførelsen.
Vi forplikter oss til å stille med nødvendig kompetanse i tiltaket.

Erklæring og signering

Foretaket er kjent med reglene om straff og sanksjoner i pbl kap 32 og at det kan medføre reaksjoner dersom det gis uriktige opplysninger.

Ansvarlig utførende erklærer at arbeidet ikke skal starte før det foreligger kvalitetssikret produksjonsunderlag for respektive del av utførelsen.

Foretaket forplikter seg å stille med kompetanse som angitt i ansvarsoppgaven.

Ansvarlig søker

Dato 13.11.14

Signatur

Ansvarlig foretak

Dato

Signatur Wernersholmvegen 75 Paradis 5232
Tlf 98 26 25 38 post@ltb-bygg.no

Søknad om ansvarsrett

etter plan- og bygningsloven



Søknaden gjelder

Eiendom/Byggested

Kommune	Gnr.	Bnr.	Adresse
Lindås	137	129	5911 ALVERSUND

Foretak

Organisasjonsnummer	Navn	Adresse	
986448551	MEDAAS OPPMÅLING OG MINIMASKIN	Littlevika 47, 5914 ISDALSTØ	
Kontaktperson	Telefon	Mobiltelefon	e-postadresse
Kjartan Medaas	48287186	48287186	kjameda@online.no

Ansvarsområde

Utførelse

Ansvarsområde	Tiltakskl.
UTSTIKKING AV BYGG OG VEG	1

Ansvarsområdet er ikke dekket av sentral godkjenning.
Ansvarlig utførende erklærer at arbeidet ikke skal starte før det foreligger kvalitetssikret produksjonsunderlag for respektiv del av utførelsen.
Vi forplikter oss til å stille med nødvendig kompetanse i tiltaket.

Tilleggsopplysninger for søknad om ansvarsrett der foretaket ikke har sentral godkjenning for ansvarsområder

Organisasjonsplan

Foretakets plan som viser organisasjonsstruktur, med ansvars- og myndighetsfordeling vedlegges
Foretakets ressurser og kvalifikasjoner med hensyn til utdanning og praksis:

Utdanningsnivå	0-3 års arbeidspraksis	4-7 års arbeidspraksis	>8 års arbeidspraksis
Universitet/høyskole høyere grad			
Universitet/høyskole lavere grad			1
Mesterbrev/fagskole			
Fagbrev/svennebrev			
Annen relevant kompetanse/utdanning			

Beskriv særlig relevant utdanning eller særlig kvalifiserende praksis
SE TIDLIGERE INNSENDTE DOKUMENTER

Styringssystem

Systemet utviklet av
Foretaket selv

Foretakets styringssystem er revidert ved

Foretaket benytter	Revidert av	Dato sist revidert
Intern revisjon	K. Medaas	2013-01-28

Søknad om ansvarsrett

etter plan- og bygningsloven



Systemkrav

Foretakets styringssystem ivaretar plan- og bygningsloven herunder:

NB Organisasjonsplan, jf. byggesaksforskriften § 1-2 første ledd bokstav e foreligger IKKE

NB Systemet viser IKKE hvordan foretaket styrer andre foretak og personer

- Hvordan foretaket ivaretar de plikter og oppgaver som følger av foretakets ansvar og funksjon, jf. byggesaksforskriften kap 12
- Hvordan foretaket identifiserer, ivaretar, herunder verifiserer og dokumenterer oppfyllelse av relevante krav gitt i eller med hjemmel i plan- og bygningsloven som gjelder for foretakets godkjenningssområde jf. byggesaksforskriften § 1-2 bokstav c, og med lokal godkjenning ansvarsområde. Dette for å sikre at alle relevante krav og vilkår oppfylles i tiltaket.
- Rutiner for å sikre at foretaket har nødvendige og oppdaterte kunnskaper om krav gitt i eller med hjemmel i plan- og bygningsloven som er relevante for foretakets godkjenningssområde
- Rutiner for å identifisere, behandle og lukke avvik, herunder hindre gjentakelse av avvik, fra krav gitt i eller med hjemmel i plan- og bygningsloven
- Rutiner for hvordan foretaket ivaretar registrering, versjonshåndtering, videreformidling og oppbevaring av dokumentasjon som viser at krav gitt i eller med hjemmel i plan- og bygningsloven er oppfylt
- Rutiner for å sikre jevnlig gjennomgang og oppdatering av systemet

Tidligere godkjente ansvarsretter uten sentral godkjenning

Det har tidligere vært sendt inn dokumentasjon om foretaket til kommunen

Erklæring og signering

Foretaket er kjent med reglene om straff og sanksjoner i pbl kap 32 og at det kan medføre reaksjoner dersom det gis uriktige opplysninger.

Ansvarlig utførende erklærer at arbeidet ikke skal starte før det foreligger kvalitetssikret produksjonsunderlag for respektive del av utførelsen.

Foretaket forplikter seg å stille med kompetanse som a

Ansvarlig søker

Dato 13.11.14

Signatur [Handwritten Signature]

Ansvarlig foretak

Dato 8-11-2014

Signatur Kjartan Medaas

Søknad om ansvarsrett

etter plan- og bygningsloven



Søknaden gjelder

Eiendom/Byggested

Kommune Gnr. Bnr. Adresse
Lindås 137 129 5911 ALVERSUND

Foretak

Organisasjonsnummer Navn Adresse
998557712 O.K. TVEIT AS c/o Wilcom AS, 4250 KOPERVIK

Kontaktperson Telefon Mobiltelefon e-postadresse
Oddvar Tveit 95949787 95949787 oddvar@oktveit.no

Ansvarsområde

Utførelse

Ansvarsområde Tiltakskl.
MONTERING AV MODULER 1

Ansvarsområdet er ikke dekket av sentral godkjenning.
Ansvarlig utførende erklærer at arbeidet ikke skal starte før det foreligger kvalitetssikret produksjonsunderlag for respektiv del av utførelsen.
Vi forplikter oss til å stille med nødvendig kompetanse i tiltaket.

Tilleggsopplysninger for søknad om ansvarsrett der foretaket ikke har sentral godkjenning for ansvarsområder

Organisasjonsplan

Foretakets plan som viser organisasjonsstruktur, med ansvars- og myndighetsfordeling vedlegges
Foretakets ressurser og kvalifikasjoner med hensyn til utdanning og praksis:

Utdanningsnivå	0-3 års arbeidspraksis	4-7 års arbeidspraksis	>8 års arbeidspraksis
Universitet/høyskole høyere grad			
Universitet/høyskole lavere grad			
Mesterbrev/fagskole			1
Fagbrev/svennebrev			
Annen relevant kompetanse/utdanning			2

Beskriv særlig relevant utdanning eller særlig kvalifiserende praksis
SE VEDLEGG

Styringssystem

Systemet utviklet av
Foretaket selv

Foretakets styringssystem er revidert ved

Foretaket benytter Revidert av Dato sist revidert
Intern revisjon O.K.TVEIT 2013-11-06

Søknad om ansvarsrett

etter plan- og bygningsloven



Systemkrav

Foretakets styringssystem ivaretar plan- og bygningsloven herunder:

NB Organisasjonsplan, jf. byggesaksforskriften § 1-2 første ledd bokstav e foreligger IKKE

NB Systemet viser IKKE hvordan foretaket styrer andre foretak og personer

- Hvordan foretaket ivaretar de plikter og oppgaver som følger av foretakets ansvar og funksjon, jf. byggesaksforskriften kap 12
- Hvordan foretaket identifiserer, ivaretar, herunder verifiserer og dokumenterer oppfyllelse av relevante krav gitt i eller med hjemmel i plan- og bygningsloven som gjelder for foretakets godkjenningsområde jf. byggesaksforskriften § 1-2 bokstav c, og med lokal godkjenning ansvarsområde. Dette for å sikre at alle relevante krav og vilkår oppfylles i tiltaket.
- Rutiner for å sikre at foretaket har nødvendige og oppdaterte kunnskaper om krav gitt i eller med hjemmel i plan- og bygningsloven som er relevante for foretakets godkjenningsområde
- Rutiner for å identifisere, behandle og lukke avvik, herunder hindre gjentakelse av avvik, fra krav gitt i eller med hjemmel i plan- og bygningsloven
- Rutiner for hvordan foretaket ivaretar registrering, versjonshåndtering, videreformidling og oppbevaring av dokumentasjon som viser at krav gitt i eller med hjemmel i plan- og bygningsloven er oppfylt
- Rutiner for å sikre jevnlig gjennomgang og oppdatering av systemet

Tidligere godkjente ansvarsretter uten sentral godkjenning

Det har tidligere vært sendt inn dokumentasjon om foretaket til kommunen

Erklæring og signering

Foretaket er kjent med reglene om straff og sanksjoner i pbl kap 32 og at det kan medføre reaksjoner dersom det gis uriktige opplysninger.

Ansvarlig utførende erklærer at arbeidet ikke skal starte før det foreligger kvalitetssikret produksjonsunderlag for respektive del av utførelsen.

Foretaket forplikter seg å stille med kompetanse som angitt i ansvarsoppgaven.

Ansvarlig søker

Dato 13.11.14

Signatur [Handwritten Signature]

Ansvarlig foretak

Dato 11/11-14

Signatur [Handwritten Signature]

Til
Lindås Kommune.

Vedlegg til søknad om lokal godkjenning.

For Ramirent Modulsystem AS:

Studentboliger Tromsø
Hammerfest kamp for 1500 mann
Kontorbygg til Vegvesenet ved Ringeby
Barnehage Stjørdal (Ramirent Modulsystem)
Barnehage Oppegård (Ramirent)
Skolepaviljong Askøy (Ramirent)
88 Manns rigg Bjugn.
Kontorrigg Bjugn

Kontaktperson Marius Antonsen tlf. 90848569

For Stord Innkvartering:

Anleggsleir Kvam Vinstra Overnatting for 200 mann samt Kantine/kjøkken.
Lysebotn leir for 88 mann pluss kantine og kontorrigg
Tangen 88 rom pluss kantine
Sandefjord leir for 120 mann kontorer og kantine
Bodø kontorrigg Forsvaret

Kontaktperson Endre Straume tlf 40215644


Oddvar Tveit Har 29 år erfaring fra bygg og anleggsbransjen herav 18 år som modul montør.
3 år som teknisk sjef modulfabrikk ved Moduletech Tallinn Estland

Aleksandru Fodor 3 årig gymnas og 4 årig universitet økonomiutdannelse.
15 år innenfor bygg og anleggsvirksomhet herav 2 år som Modul montør.

Dan Teodor stef Yrkeskole 3 år innen bygg og anlegg.
16 år innen bygg og anlegg herav 2 år som modul montør.

Mvh
Oddvar Tveit

	Organisasjonsplan Faglig ledelse UTF		Dok. Nr. 5-1006
Versjon nr 1	Godkjent av: ot	Dato: 26.06.2015	Sist rev 26.06.2015

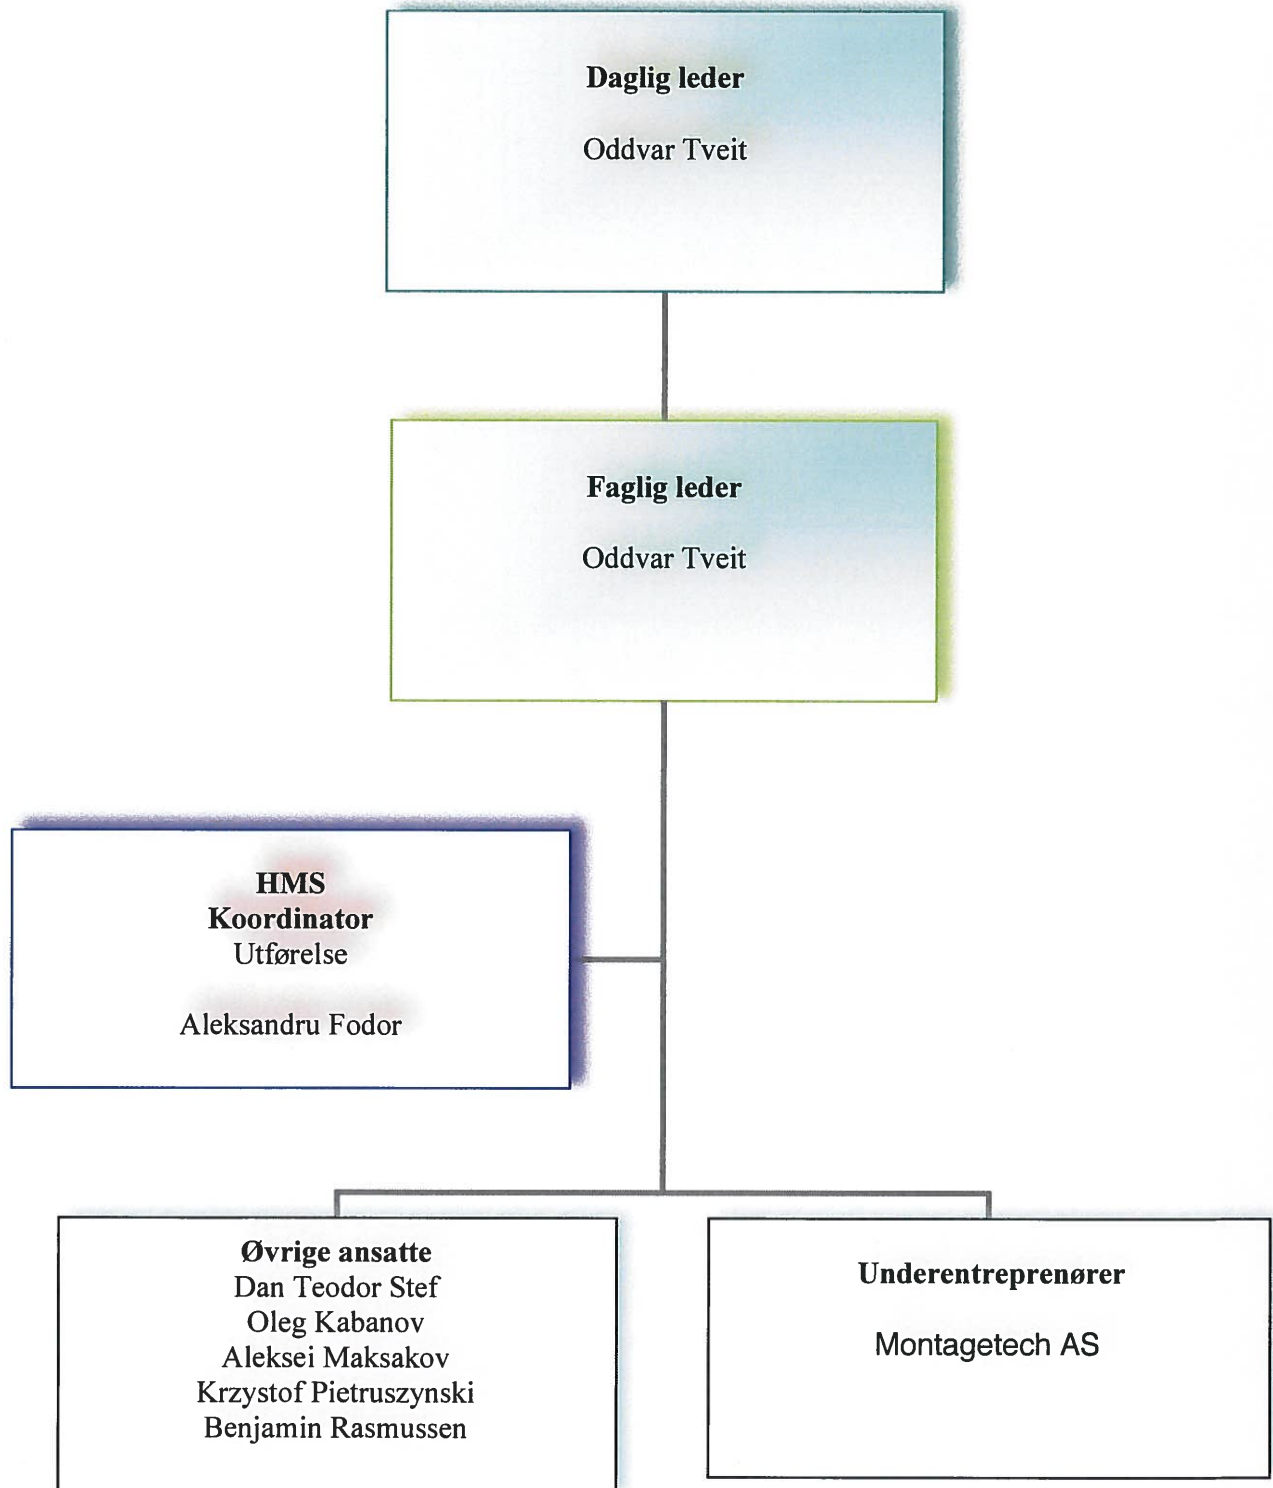

Revisjonserklæring

Denne bekreftelsen gjelder:

Bedrift	O.K. TVBIT AS
Organisasjonsnr.	998557712
Adresse	c/o Wilcom AS Fotvegen 30A
Postnr./sted	4250 Kopervik

✓ Jeg bekrefter med dette at bedriftens styringssystem blir gjennomgått og evaluert i samarbeid med en HMS-rådgiver fra Interskrive AS 11.05.2015. Vårt styringssystem tilfredstiller kravene i plan- og bygningsloven, teknisk forskrift og forskrift om systematisk helse-, miljø- og sikkerhetsarbeid i bedriftene.

En ny revisjon av systemet innføres innen 11.05.2016.

Sign.

Oddvar Tjøst

3/6 2015

Daglig leder

Dato

Søknad om ansvarsrett

etter plan- og bygningsloven



Søknaden gjelder

Eiendom/Byggested

Kommune Gnr. Bnr. Adresse
Lindås 137 129 Alvervegen 100, 5911 ALVERSUND

Foretak

Organisasjonsnummer Navn Adresse
976576683 BERGEN BYGGTEKNIKK AS Postboks 53 Fantoft, 5899 BERGEN

Kontaktperson Telefon Mobiltelefon e-postadresse
Willy Skilbrei 92245822 92245822 skilbrei@bbt.as

Foretaket er sentralt godkjent for

funksjon	fagområde	tiltaksklasse
Kontroll	Konstruksjonssikkerhet	3
Prosjektering	Geoteknikk	2
Prosjektering	Konstruksjonssikkerhet	3

Ansvarsområde

Prosjekterende

Ansvarsområde Tiltakskl. Samsvarserklæring foreligger ved
GRUNNMUR OG BJELKER 1 Igangsetting

Ansvarsområdet er dekket av sentral godkjenning.

Ansvarlig prosjekterende erklærer at prosjekteringen skal være planlagt, gjennomført og kvalitetssikret i henhold til pbl.

Vi forplikter oss til å stille med nødvendig kompetanse i tiltaket.

Erklæring og signering

Foretaket er kjent med reglene om straff og sanksjoner i pbl kap 32 og at det kan medføre reaksjoner dersom det gis uriktige opplysninger.

Ansvarlig prosjekterende erklærer at prosjekteringen skal være planlagt, gjennomført og kvalitetssikret i henhold til pbl.

Foretaket forplikter seg å stille med kompetanse som angitt i ansvarsoppgaven.

Ansvarlig søker

Dato 29.06.15

Signatur


Ansvarlig foretak

Dato 23.06.15

Signatur

Samsvarserklæring

Pbl § 24-1, SAK10 kapittel 12

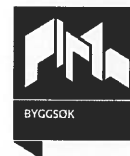

Kommunens saksnr. 14/7433

Søknaden gjelder

Eiendom/Byggested

Kommune	Gnr.	Bnr.	Adresse
Lindås	137	129	Alvervegen 100, 5911 ALVERSUND

Foretak

Organisasjonsnummer	Navn
966916710	A & R Rune Urne

Ansvar for prosjektering

Beskrivelse av ansvarsområde	Arbeidet innen ansvarsområdet er avsluttet
ARKITEKTURPROSJEKTERING	Nei

Det er ikke avdekket gjenstående arbeider innenfor ansvarsområdet som er til hinder for å gi tillatelse til: igangsettingstillatelse
Det bekreftes at kvalitetssikring er utført og dokumentert i henhold til søknad om ansvarsrett og foretakets system.
Prosjektering verifisert i samsvar med ytelser i TEK 10 alternativt TEK
Prosjektering verifisert i samsvar med dokumentasjon av løsninger i TEK 10 alternativt TEK

Erklæring og signering

Foretaket er kjent med reglene om straff og sanksjoner i plan- og bygningsloven kap 32, og at det kan medføre reaksjoner dersom det er gitt uriktige opplysninger.

Dato

29.06.15

Signatur

Samsvarserklæring

Pbl § 24-1, SAK10 kapittel 12



Kommunens saksnr. 14/7433

Søknaden gjelder

Eiendom/Byggested

Kommune	Gnr.	Bnr.	Adresse
Lindås	137	129	Alvervegen 100, 5911 ALVERSUND

Foretak

Organisasjonsnummer	Navn
976576683	BERGEN BYGGTEKNIKK AS

Ansvar for prosjektering

Beskrivelse av ansvarsområde	Arbeidet innen ansvarsområdet er avsluttet
GRUNNMUR OG BJELKER	Nei


Det er ikke avdekket gjenstående arbeider innenfor ansvarsområdet som er til hinder for å gi tillatelse til: igangsettingstillatelse
Det bekreftes at kvalitetssikring er utført og dokumentert i henhold til søknad om ansvarsrett og foretakets system.
Prosjektering verifisert i samsvar med ytelser i TEK 10 alternativt TEK
Prosjektering verifisert i samsvar med dokumentasjon av løsninger i TEK 10 alternativt TEK

Erklæring og signering

Foretaket er kjent med reglene om straff og sanksjoner i plan- og bygningsloven kap 32, og at det kan medføre reaksjoner dersom det er gitt uriktige opplysninger.


Dato 23.06.15

Signatur


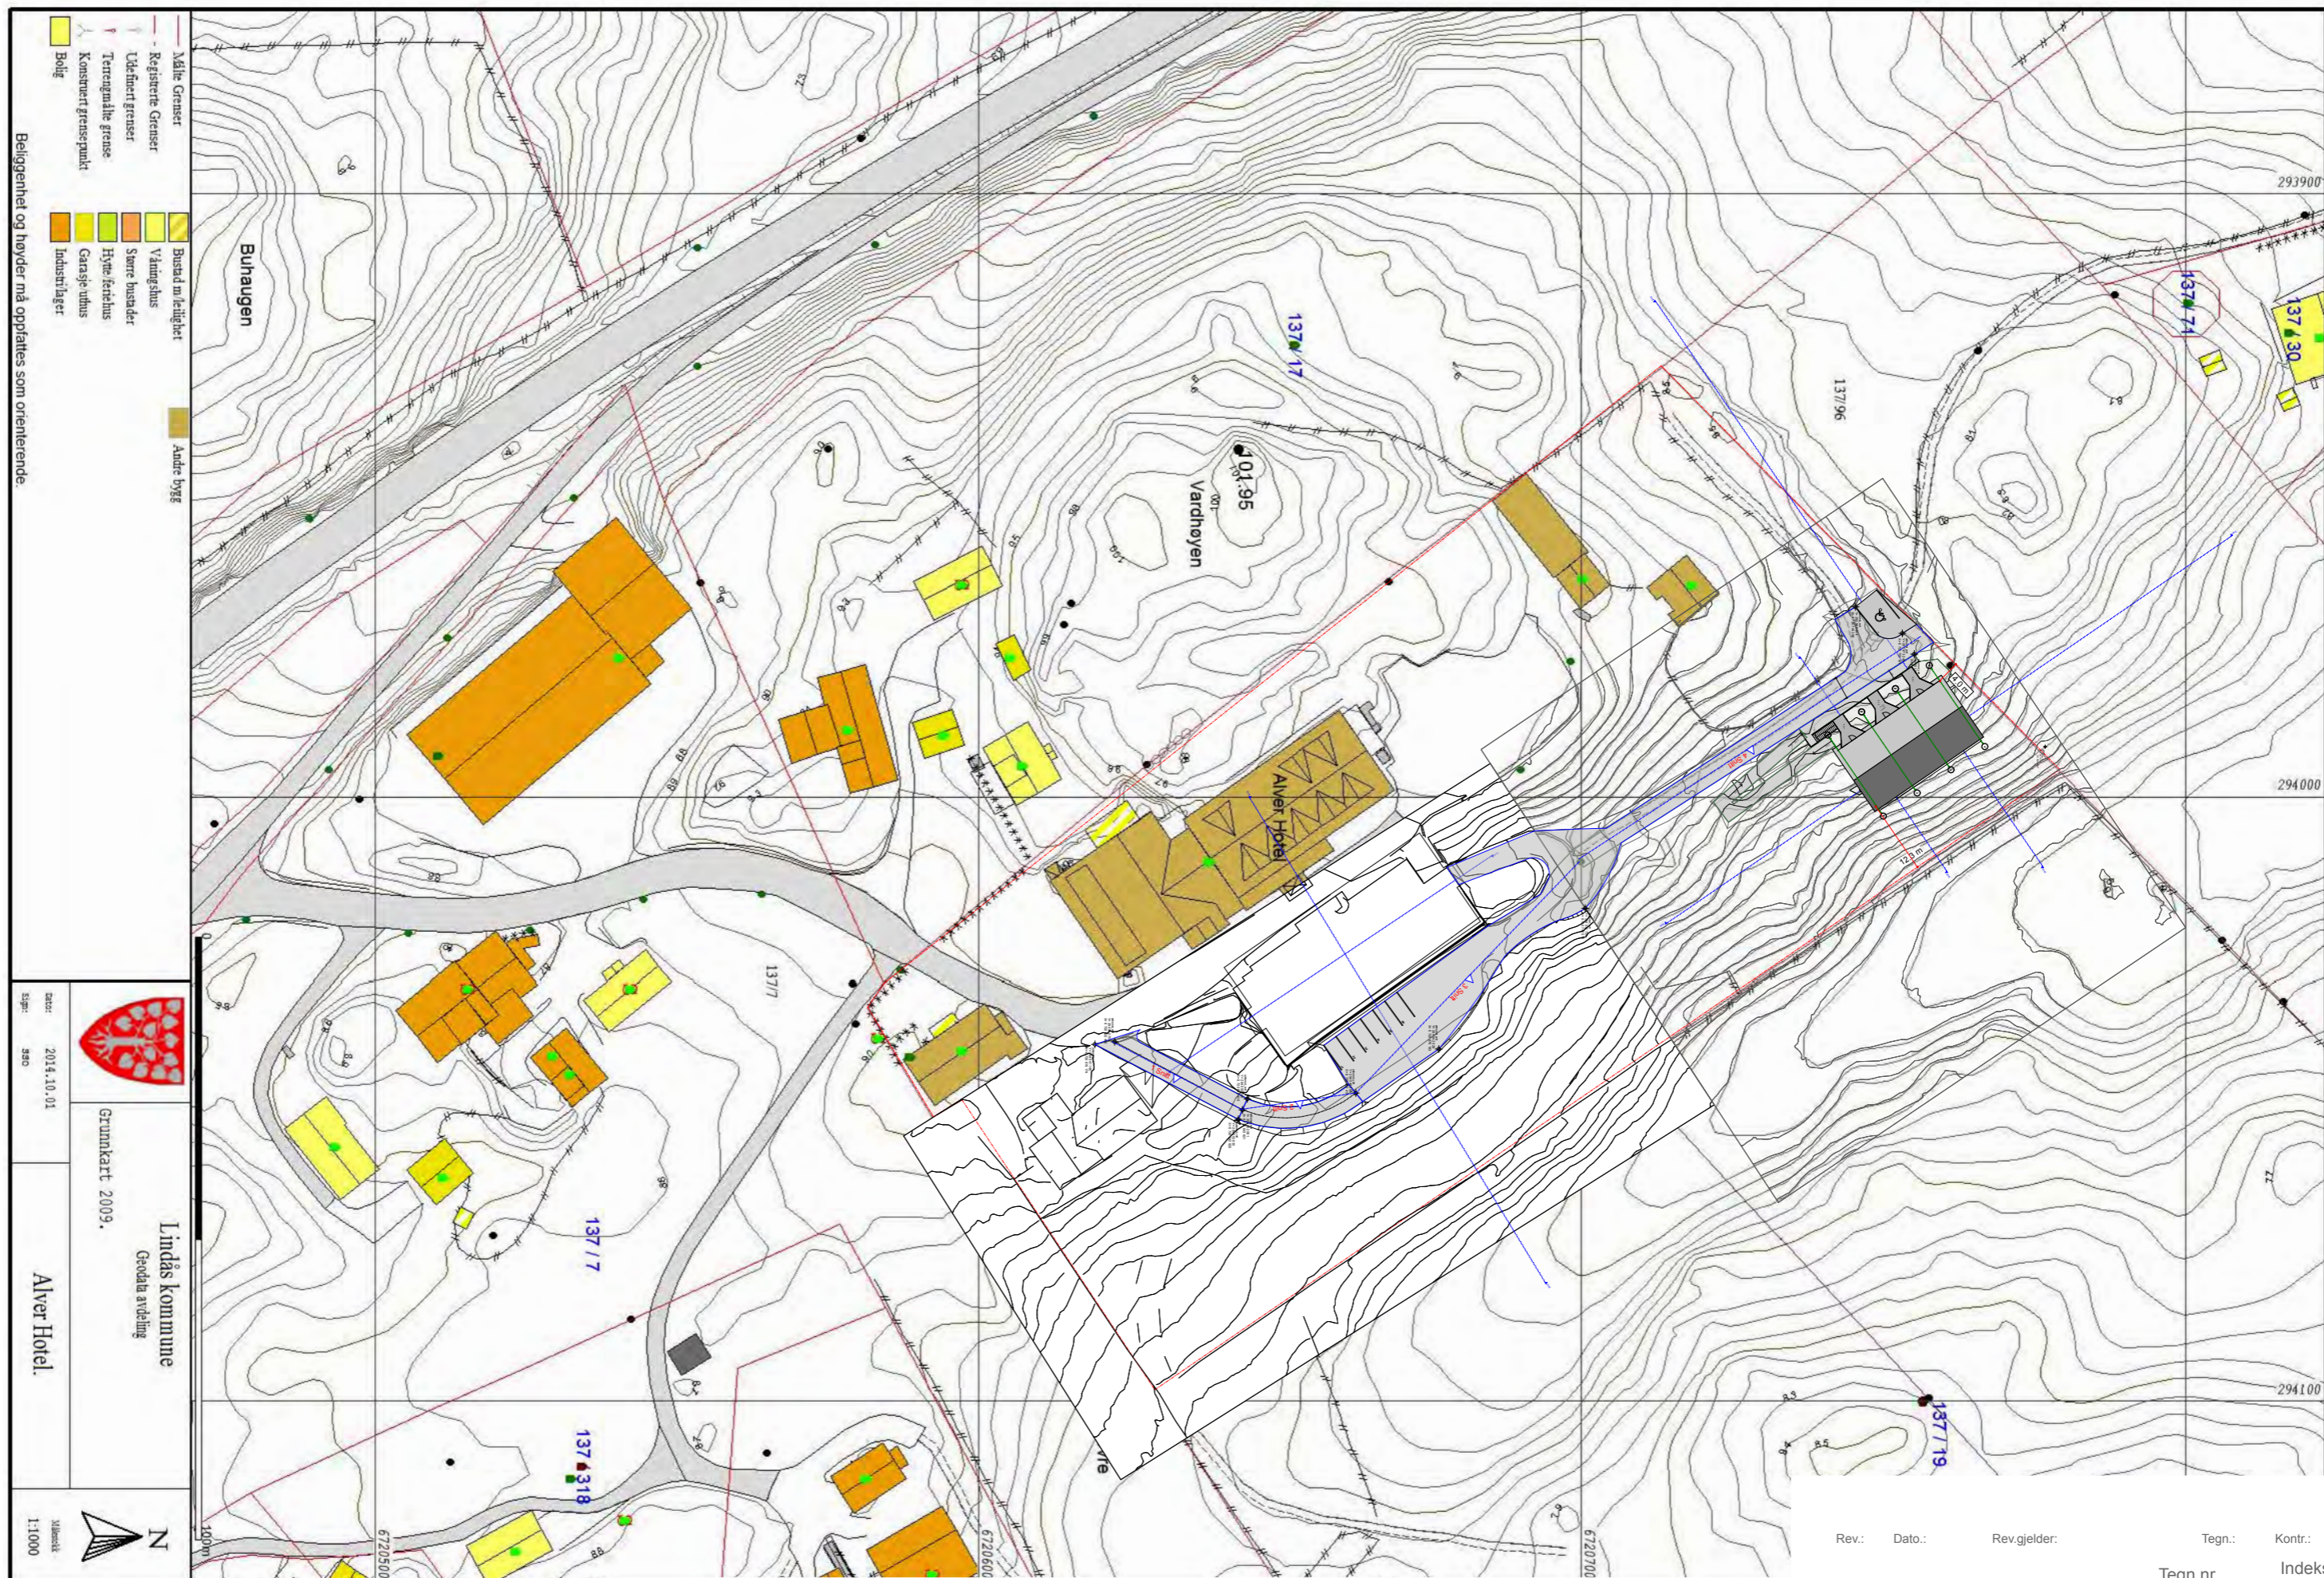



MIDLERTIDIG BYGG_RAMMESØKNAD
 Situasjonsplan 1 1000


Alver hotel AS

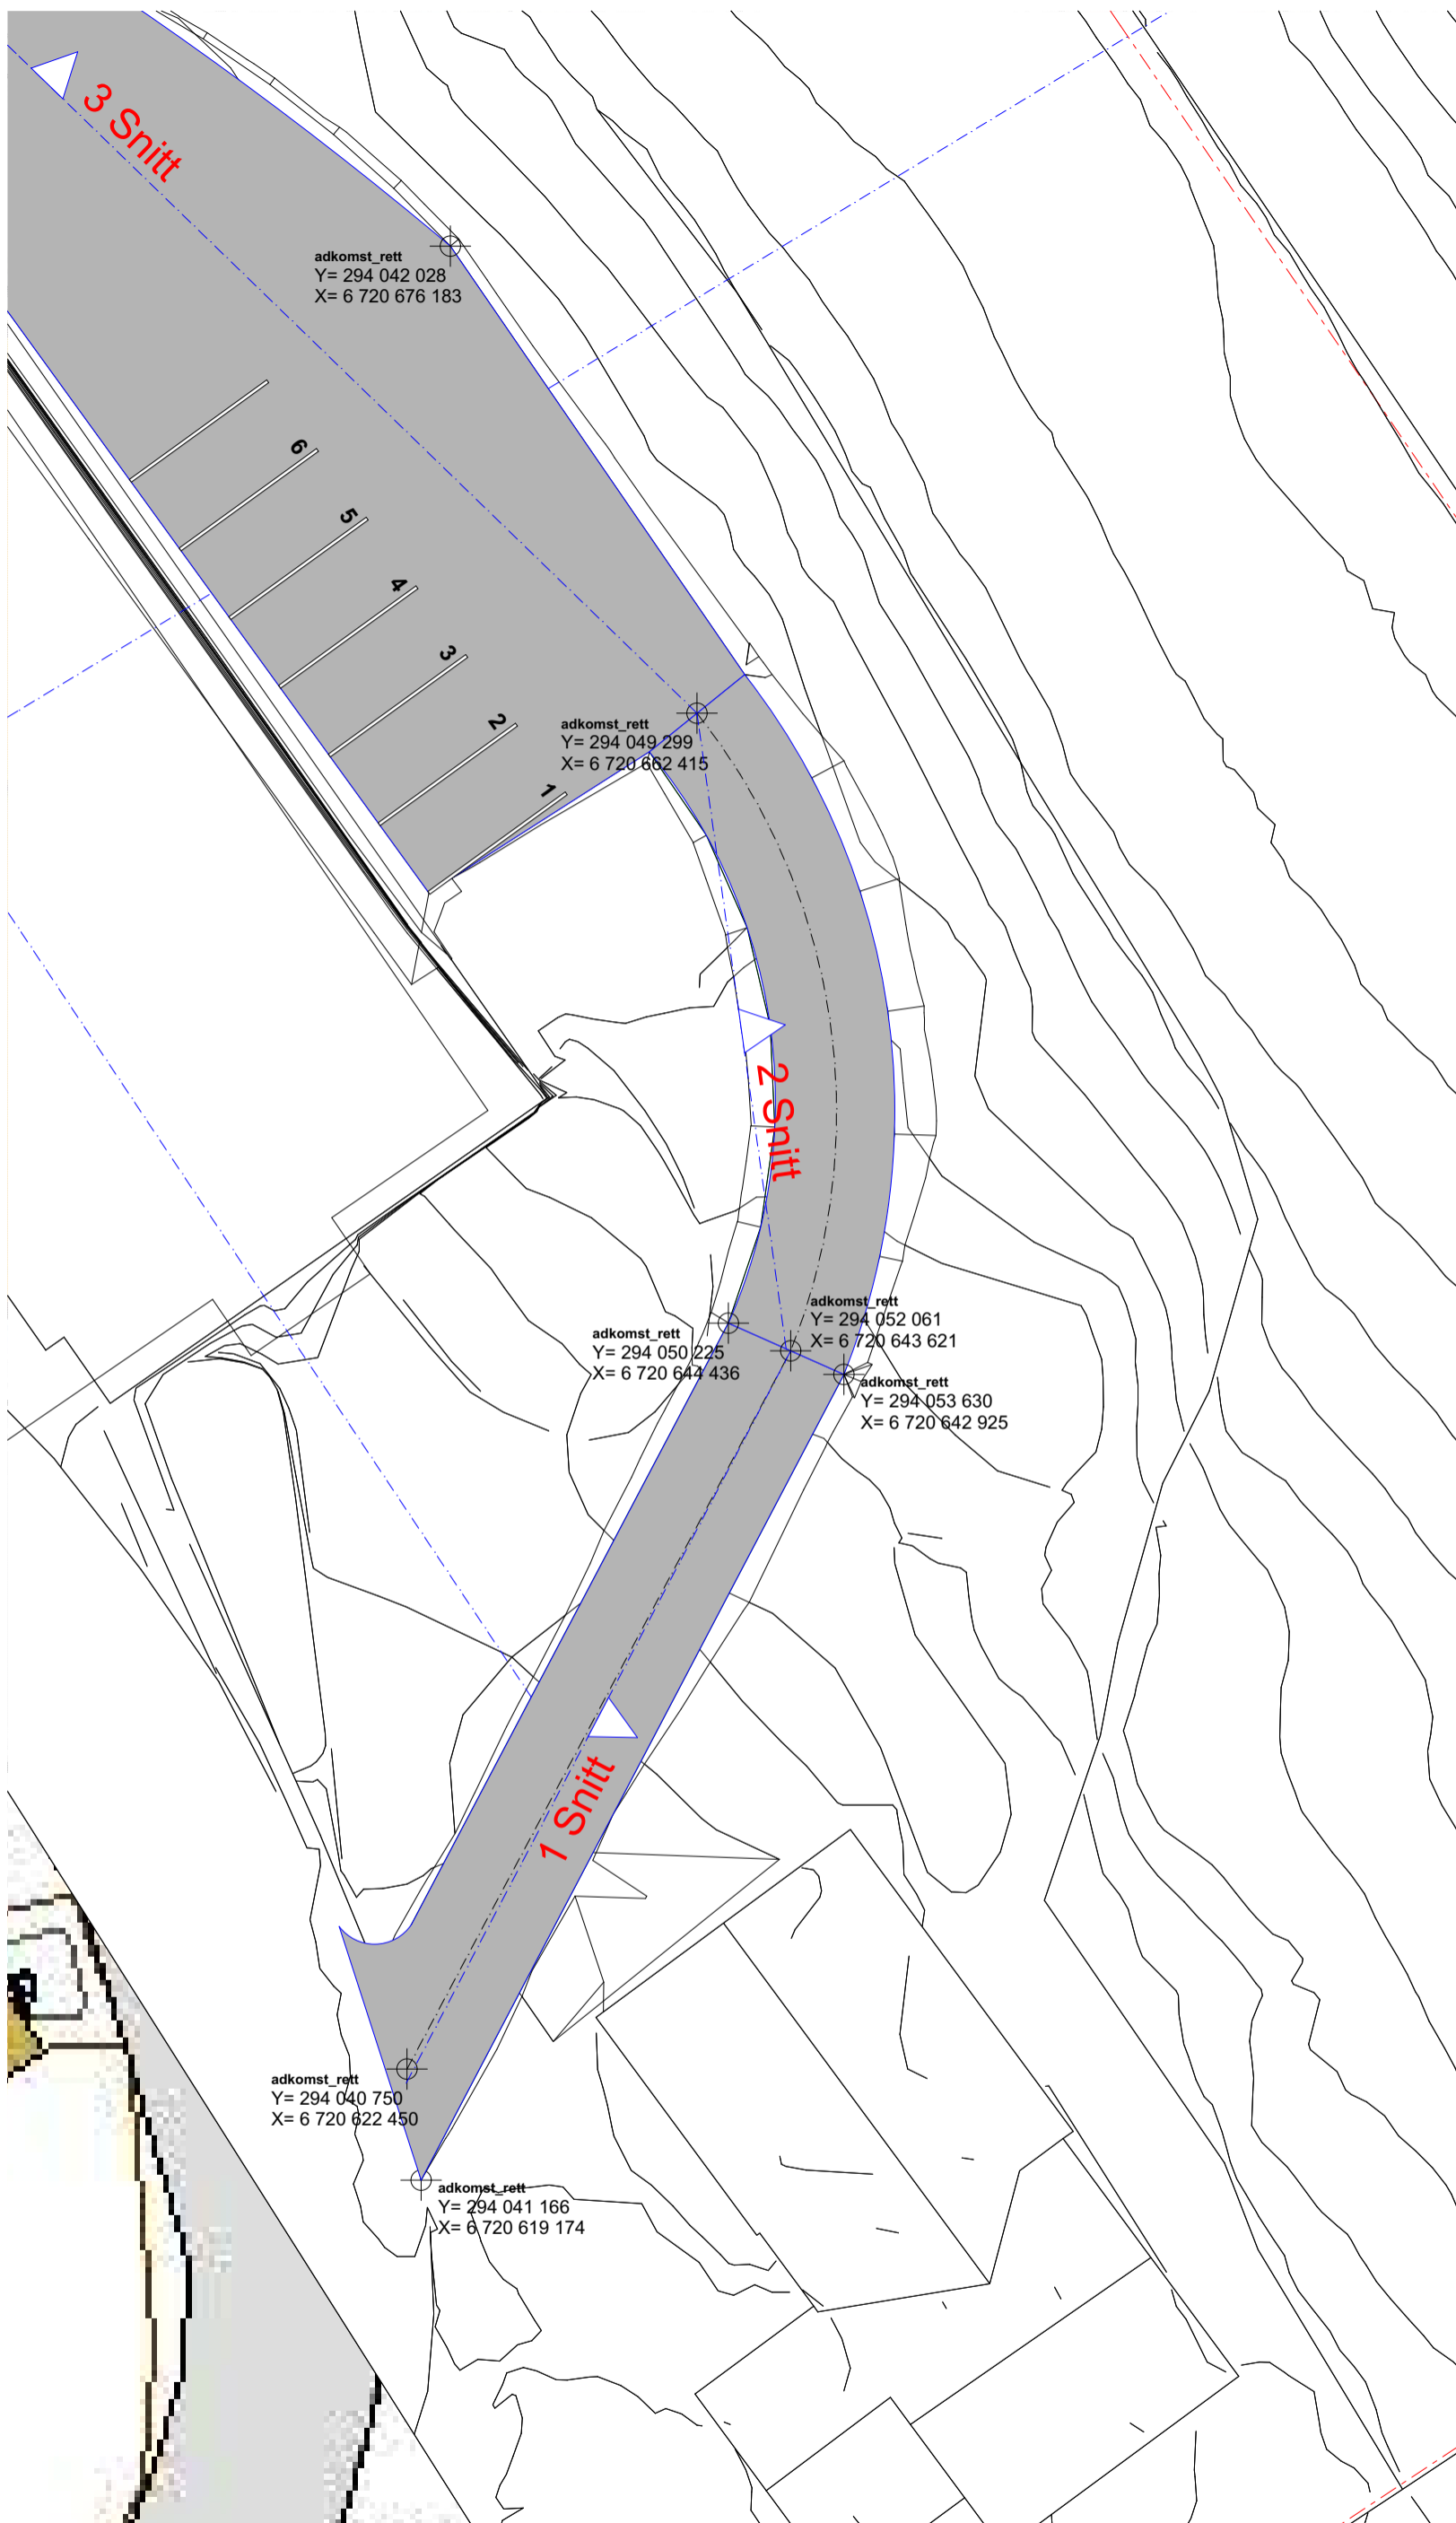


1:200 Hav (13)

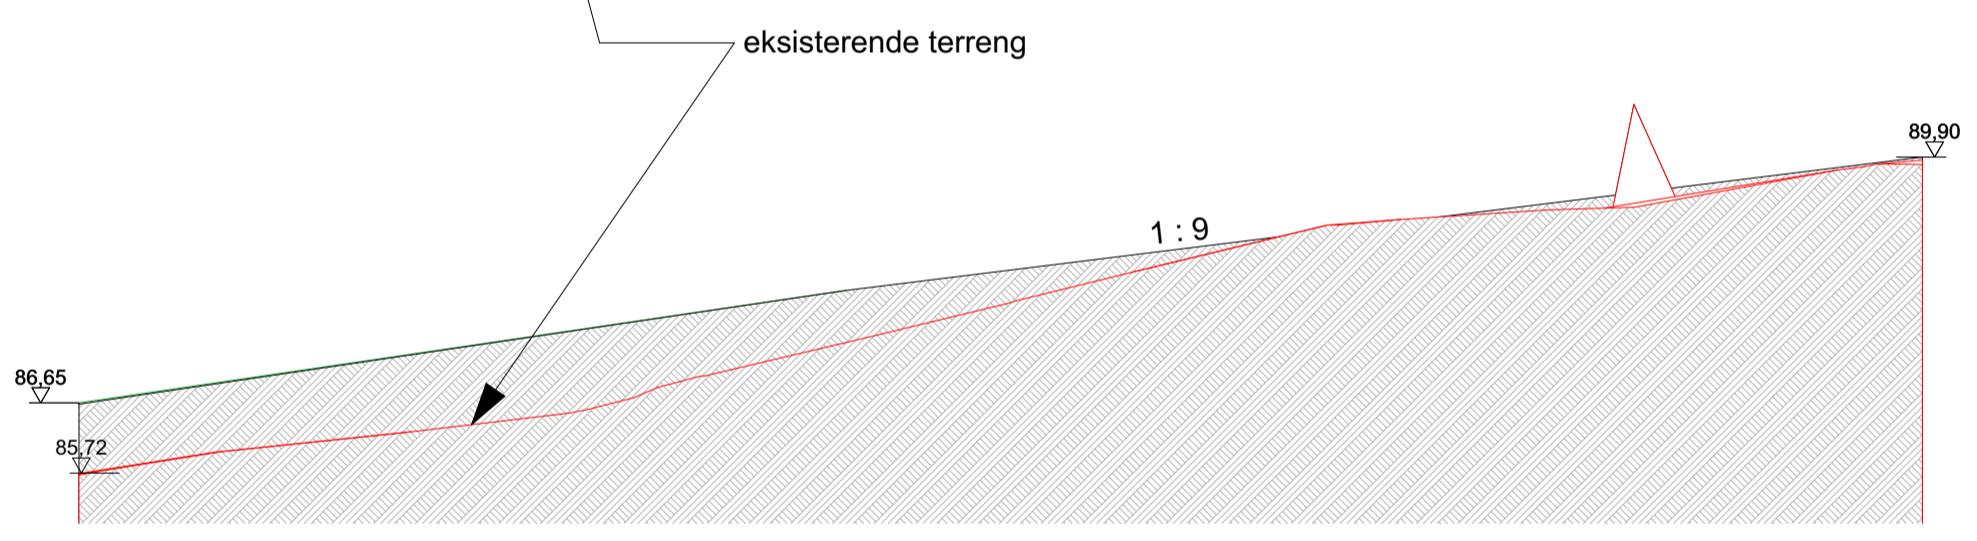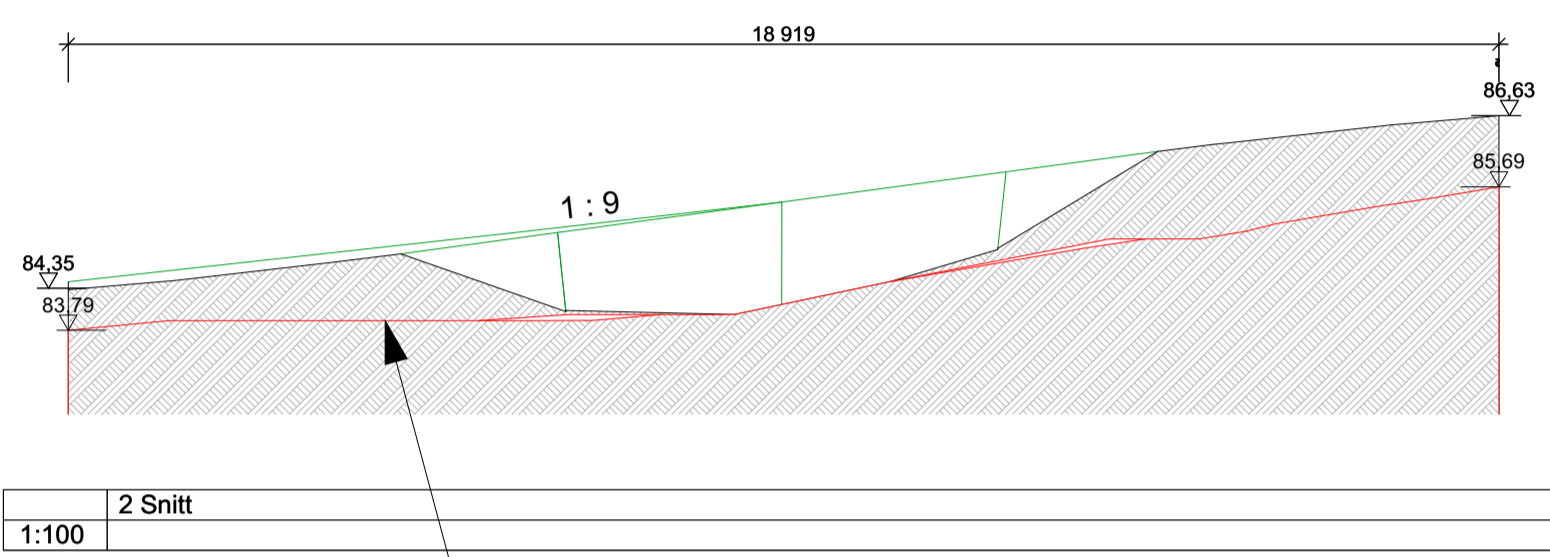

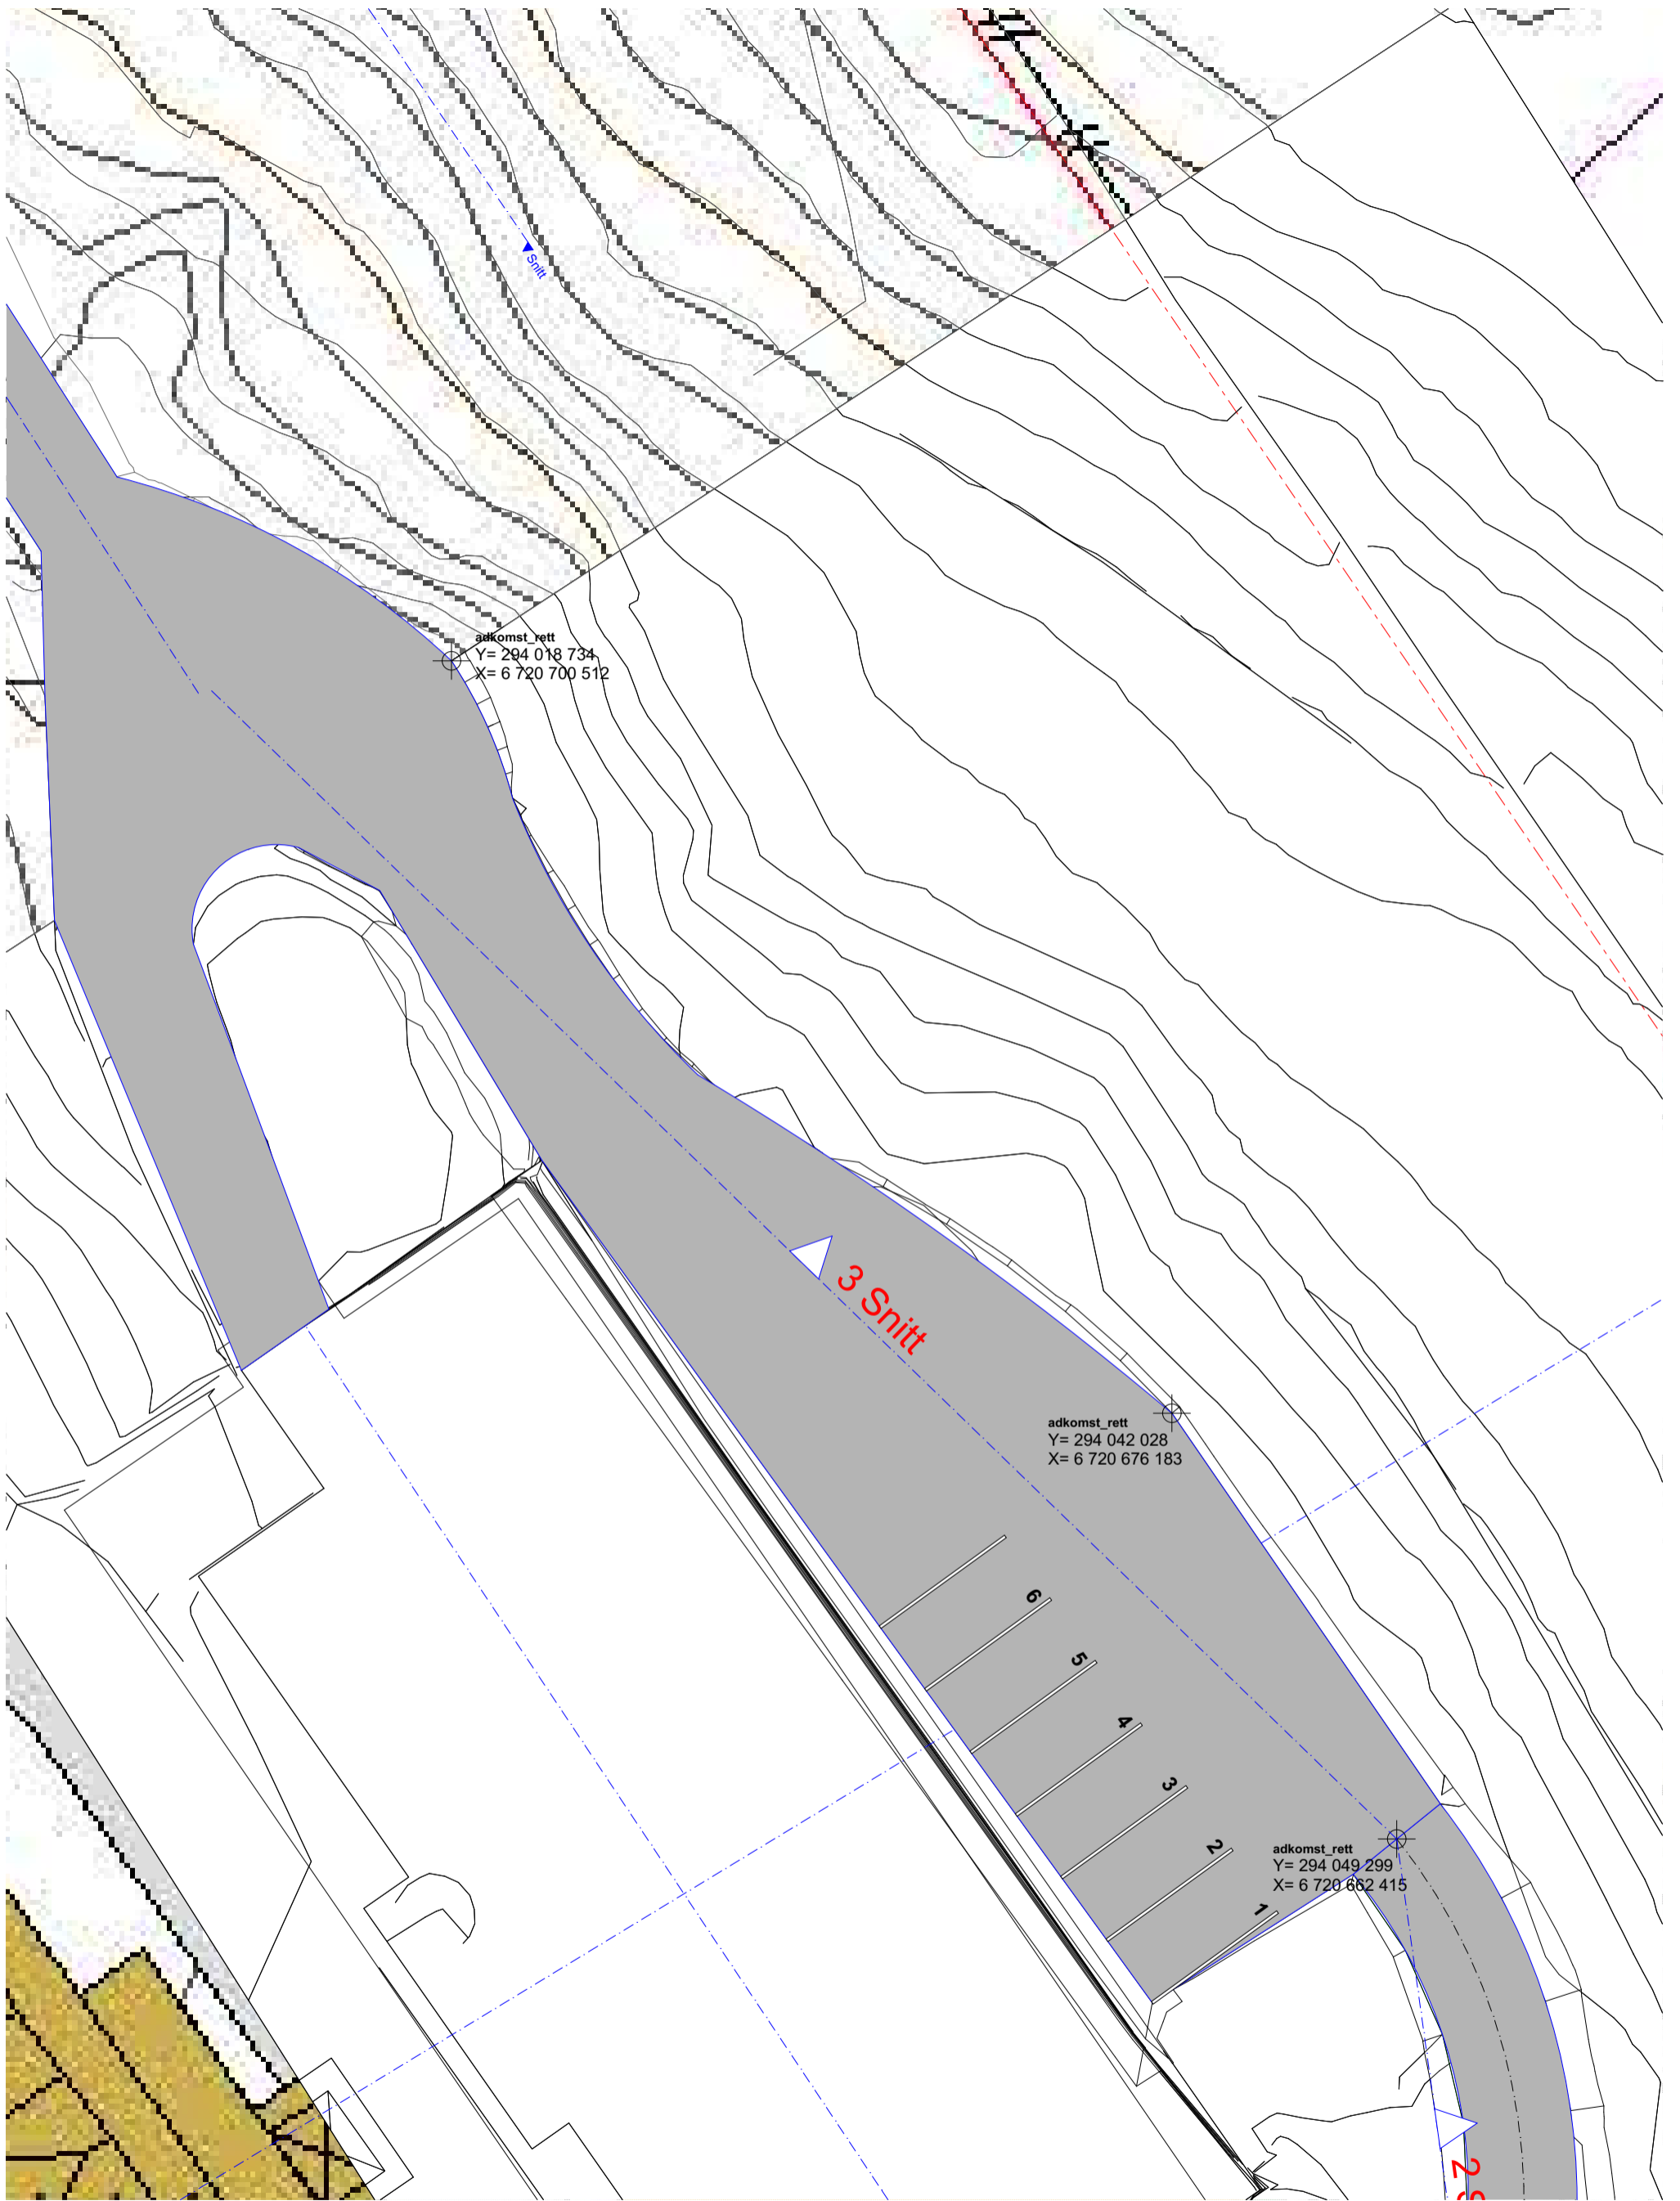


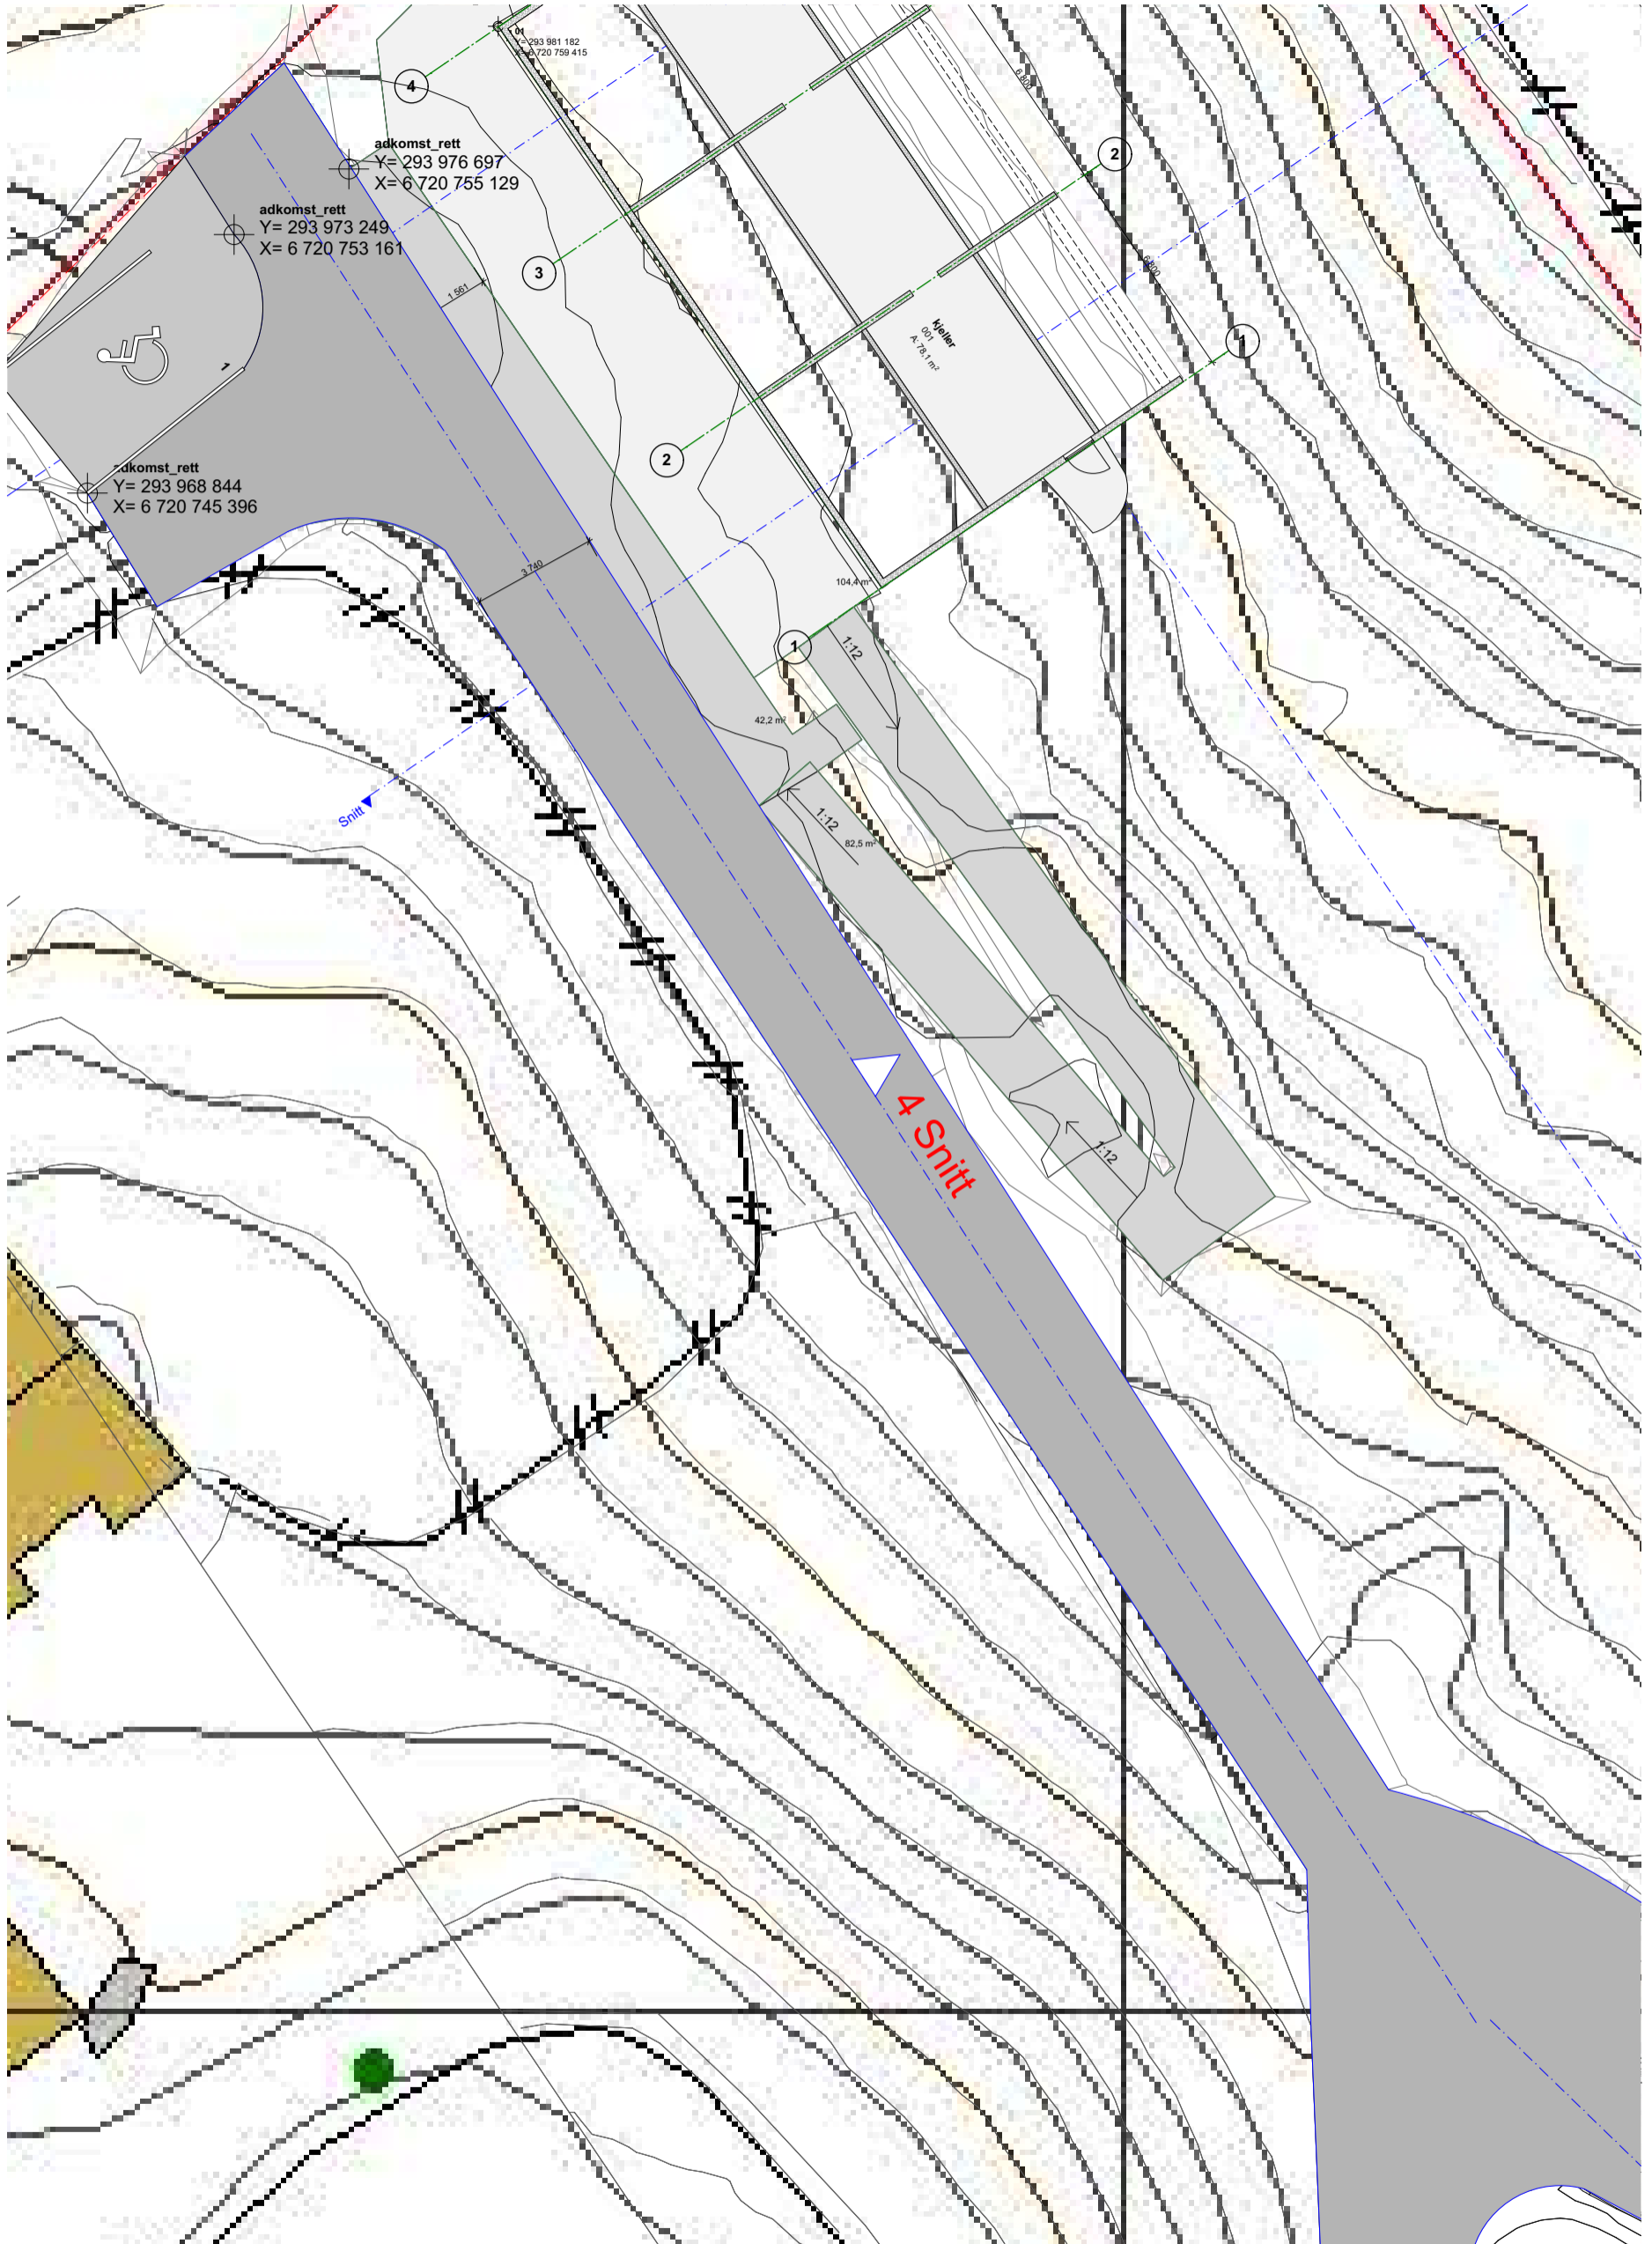

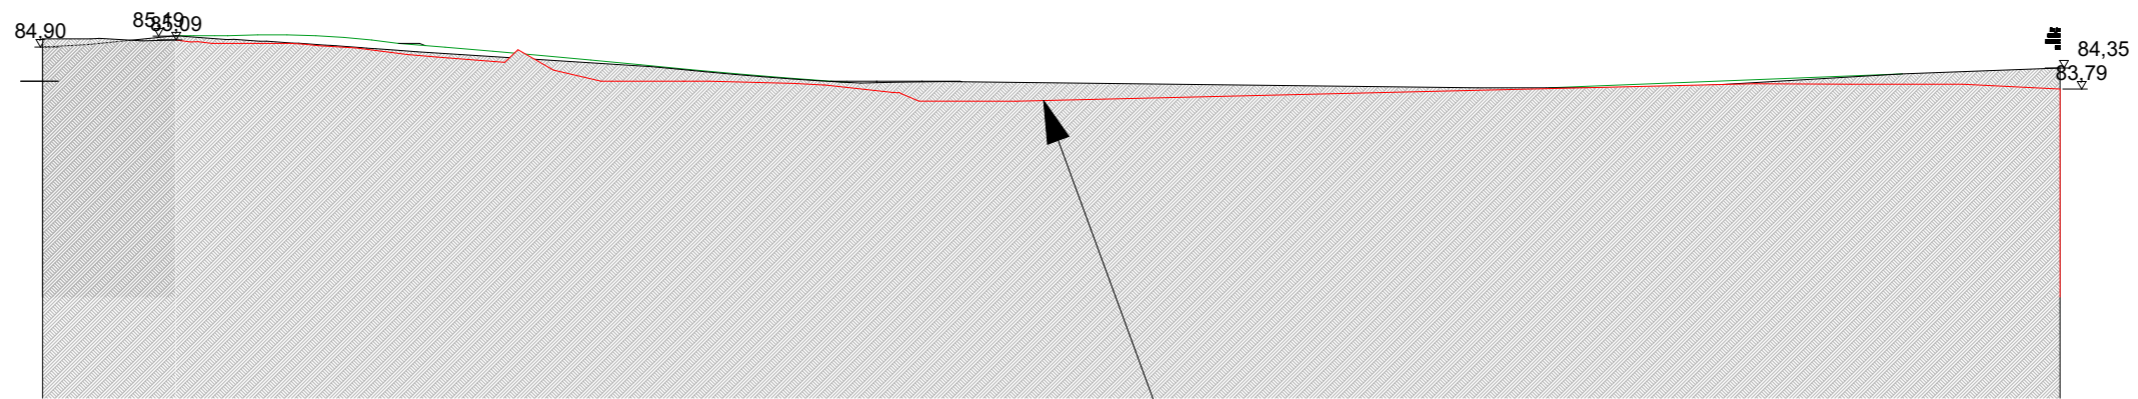


1:200	3 Snitt
-------	---------

eksisterende terreng

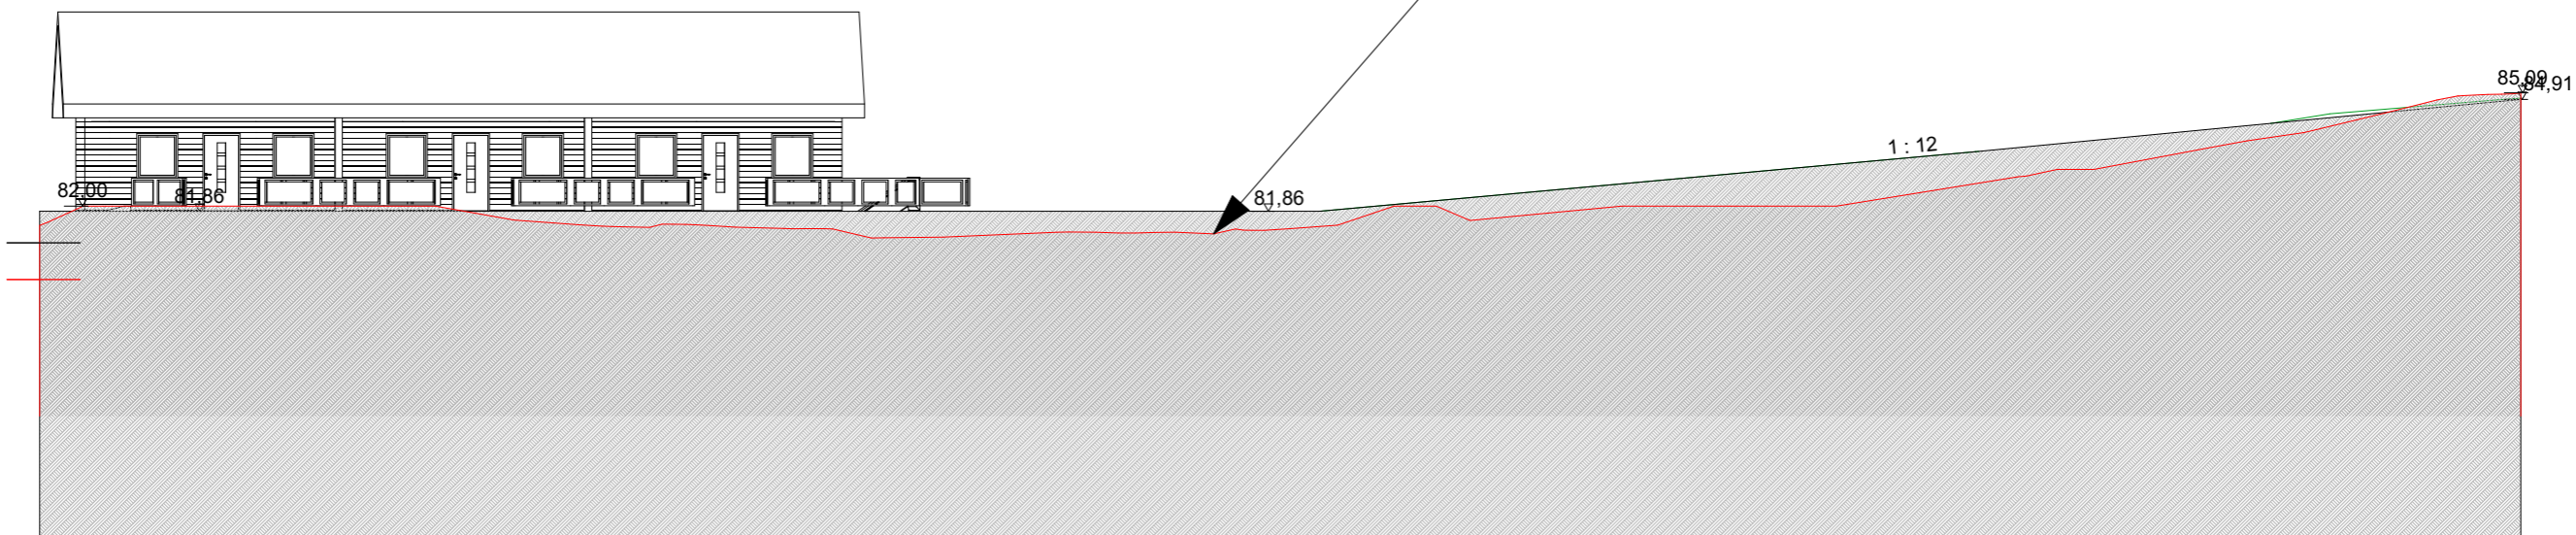

1:200	4 Snitt
-------	---------

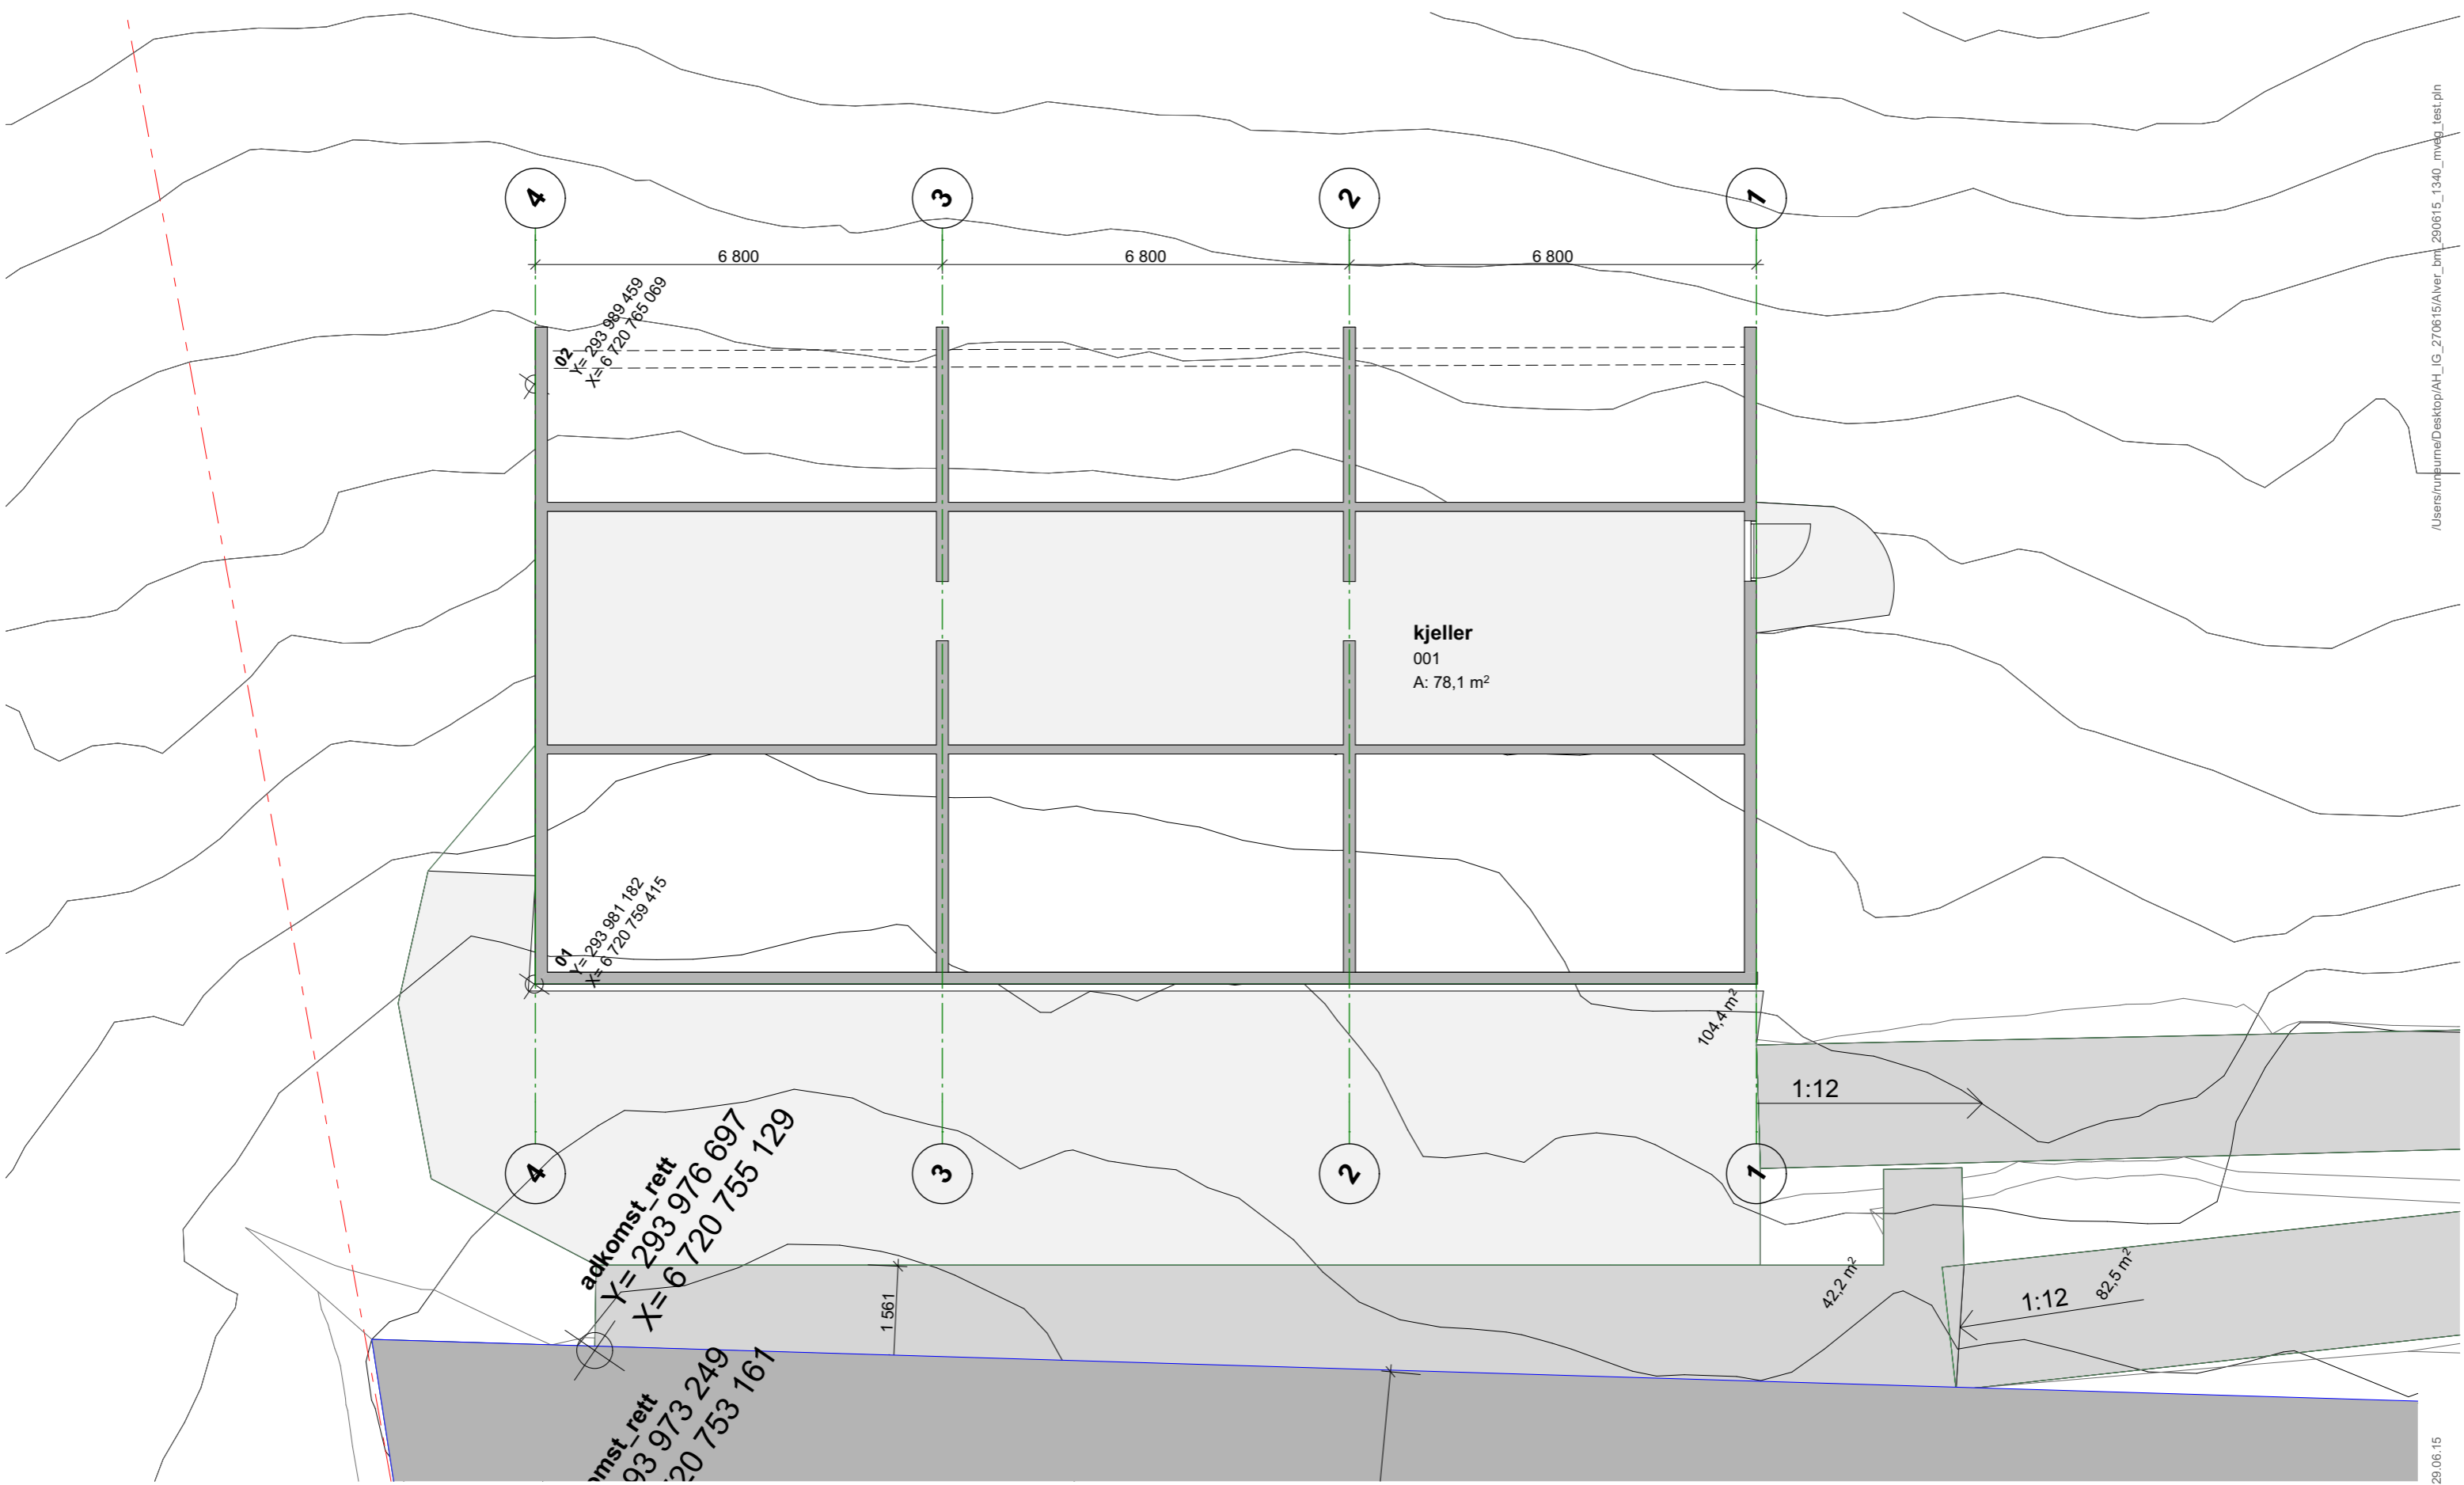


Rev.:	Dato.:	Rev.gjelder:	Tegn.:	Kontr.:
-------	--------	--------------	--------	---------

MIDLERTIDIG BYGG_RAMMESØKNAD
Kjeller

Alver hotel AS

Tegn.nr
A30-2

1:100 GAVLSNITT

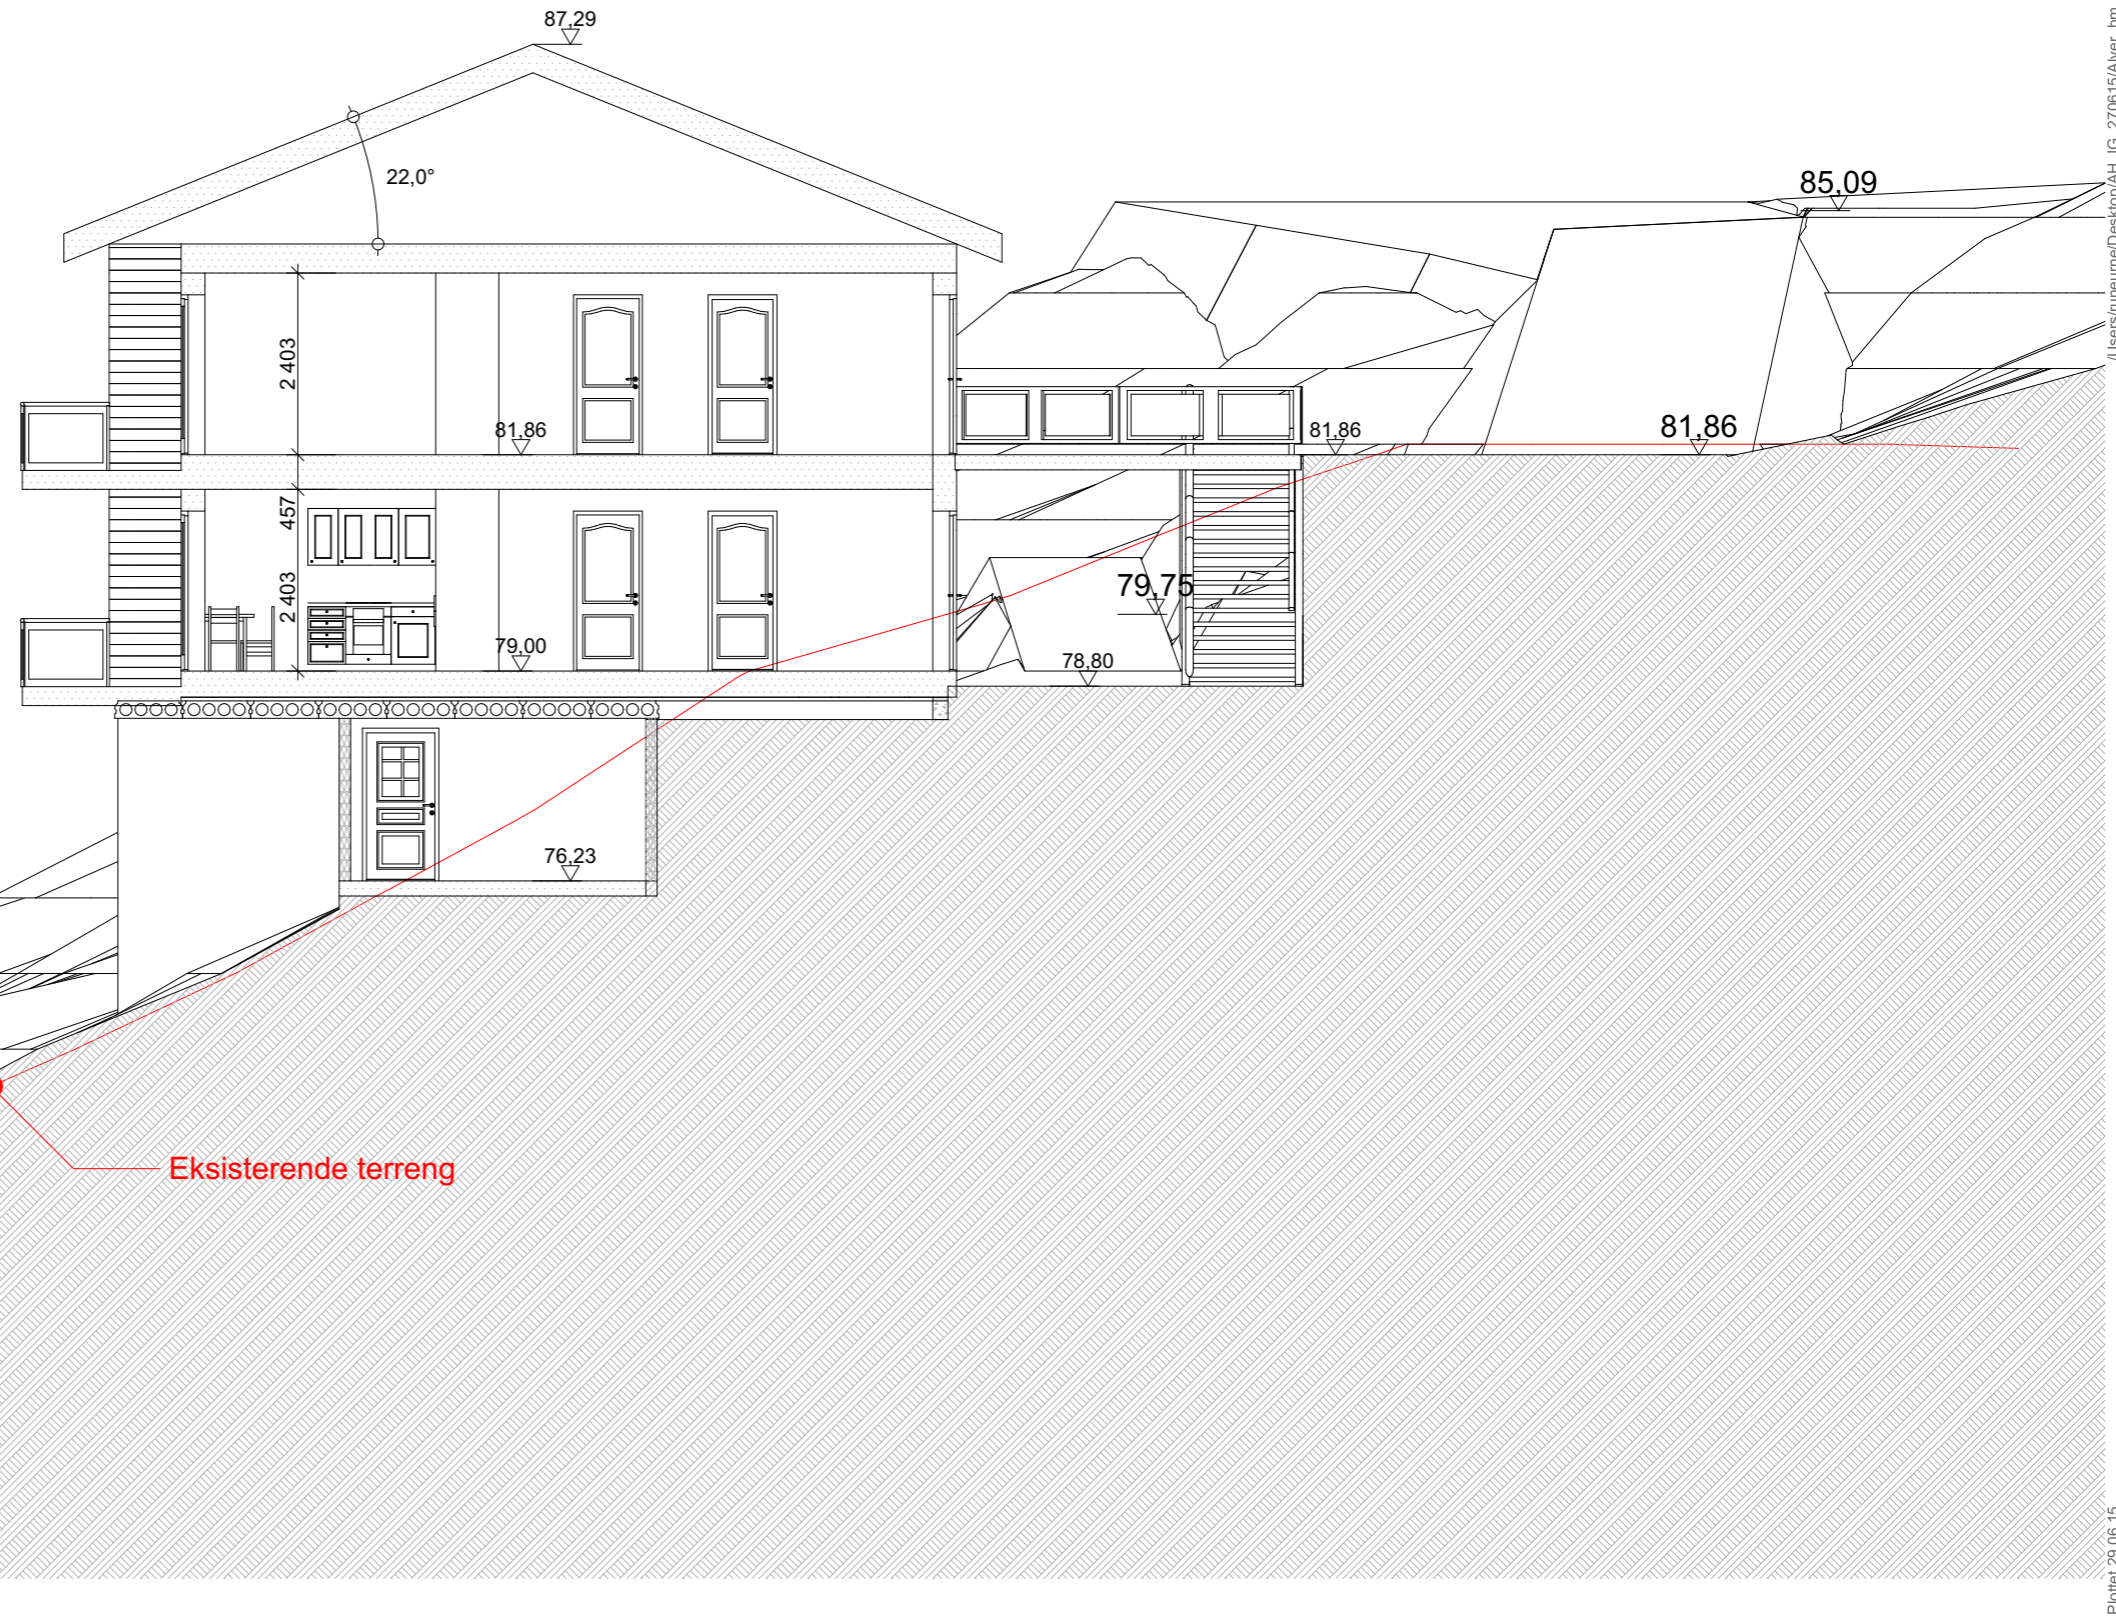

MIDLERTIDIG BYGG_RAMMESØKNAD
Snitt

Alver hotel AS

Tegn.nr
A30-7

A&R Rune Urne
Mårdalen 37 mob +47 922 25699
5236 Rådal mail: rune@runeurne.no

Mål: Dato: 29 06 15 Tegn.: ru.: Kontr.: Godkj.: Ansv.:
- målestokk er korrekt i format A3.

Rev.: Dato.: Rev.gjelder: Tegn.: Kontr.:

/Users/runeurne/Desktop/AH_IG_270615/Alver_bnr_290615_1340_mvreg_test.pln
Plottet 29.06.15