

Teiknforklaring

Bygningar og anlegg (PBL § 12-5, nr. 1)

- B** Bustadar - frittliggende småhus
- BB** Bustadar - lavblokk
- K** Kommunaltekniske anlegg
- f_L** Leikeplass, felles
- o_L** Områdeleikeplass, offentlig
- f_NL** Naturleikeplass, felles

Samferdselsanlegg og teknisk infrastruktur (PBL § 12-5, nr. 2)

- o_V** Veg, offentlig
- f_V** Veg, felles

Grøntstruktur (PBL § 12-5, nr. 3)

- o_F** Friområde

Landbruks-, natur- og friluftsføremål samt reindrift (PBL § 12-5, nr. 4)

- o_FLF** Friluftsføremål

Bruk og vern av sjø og vassdrag med tilhørende strandsone (PBL § 12-5, nr. 5)

- o_S** Friluftsområde i sjø og vassdrag

Hensynssoner (PBL § 12-6)

- H-730** Bandlegging etter lov om kulturminner
- H-570** Bevaring kulturmiljø
- #1** Bestemmelseområde
- H-140** Frisikt

Linjesymbol


- Plangrense
- Føremålgrense
- Regulert tomtegrense
- Byggegrense
- Regulert senterlinje
- Frisiktlinje i vegkryss
- Regulert kant køyrebane
- Måle-/avstandslinje
- Bandleggingsgrense
- Angitt hensynsgrense
- Bestemmelsesgrense

Kartdata fra kommunen
Ekvidistanse 1 meter
Arkformat: A3
Målestokk: 1:2000



67220200

67220000

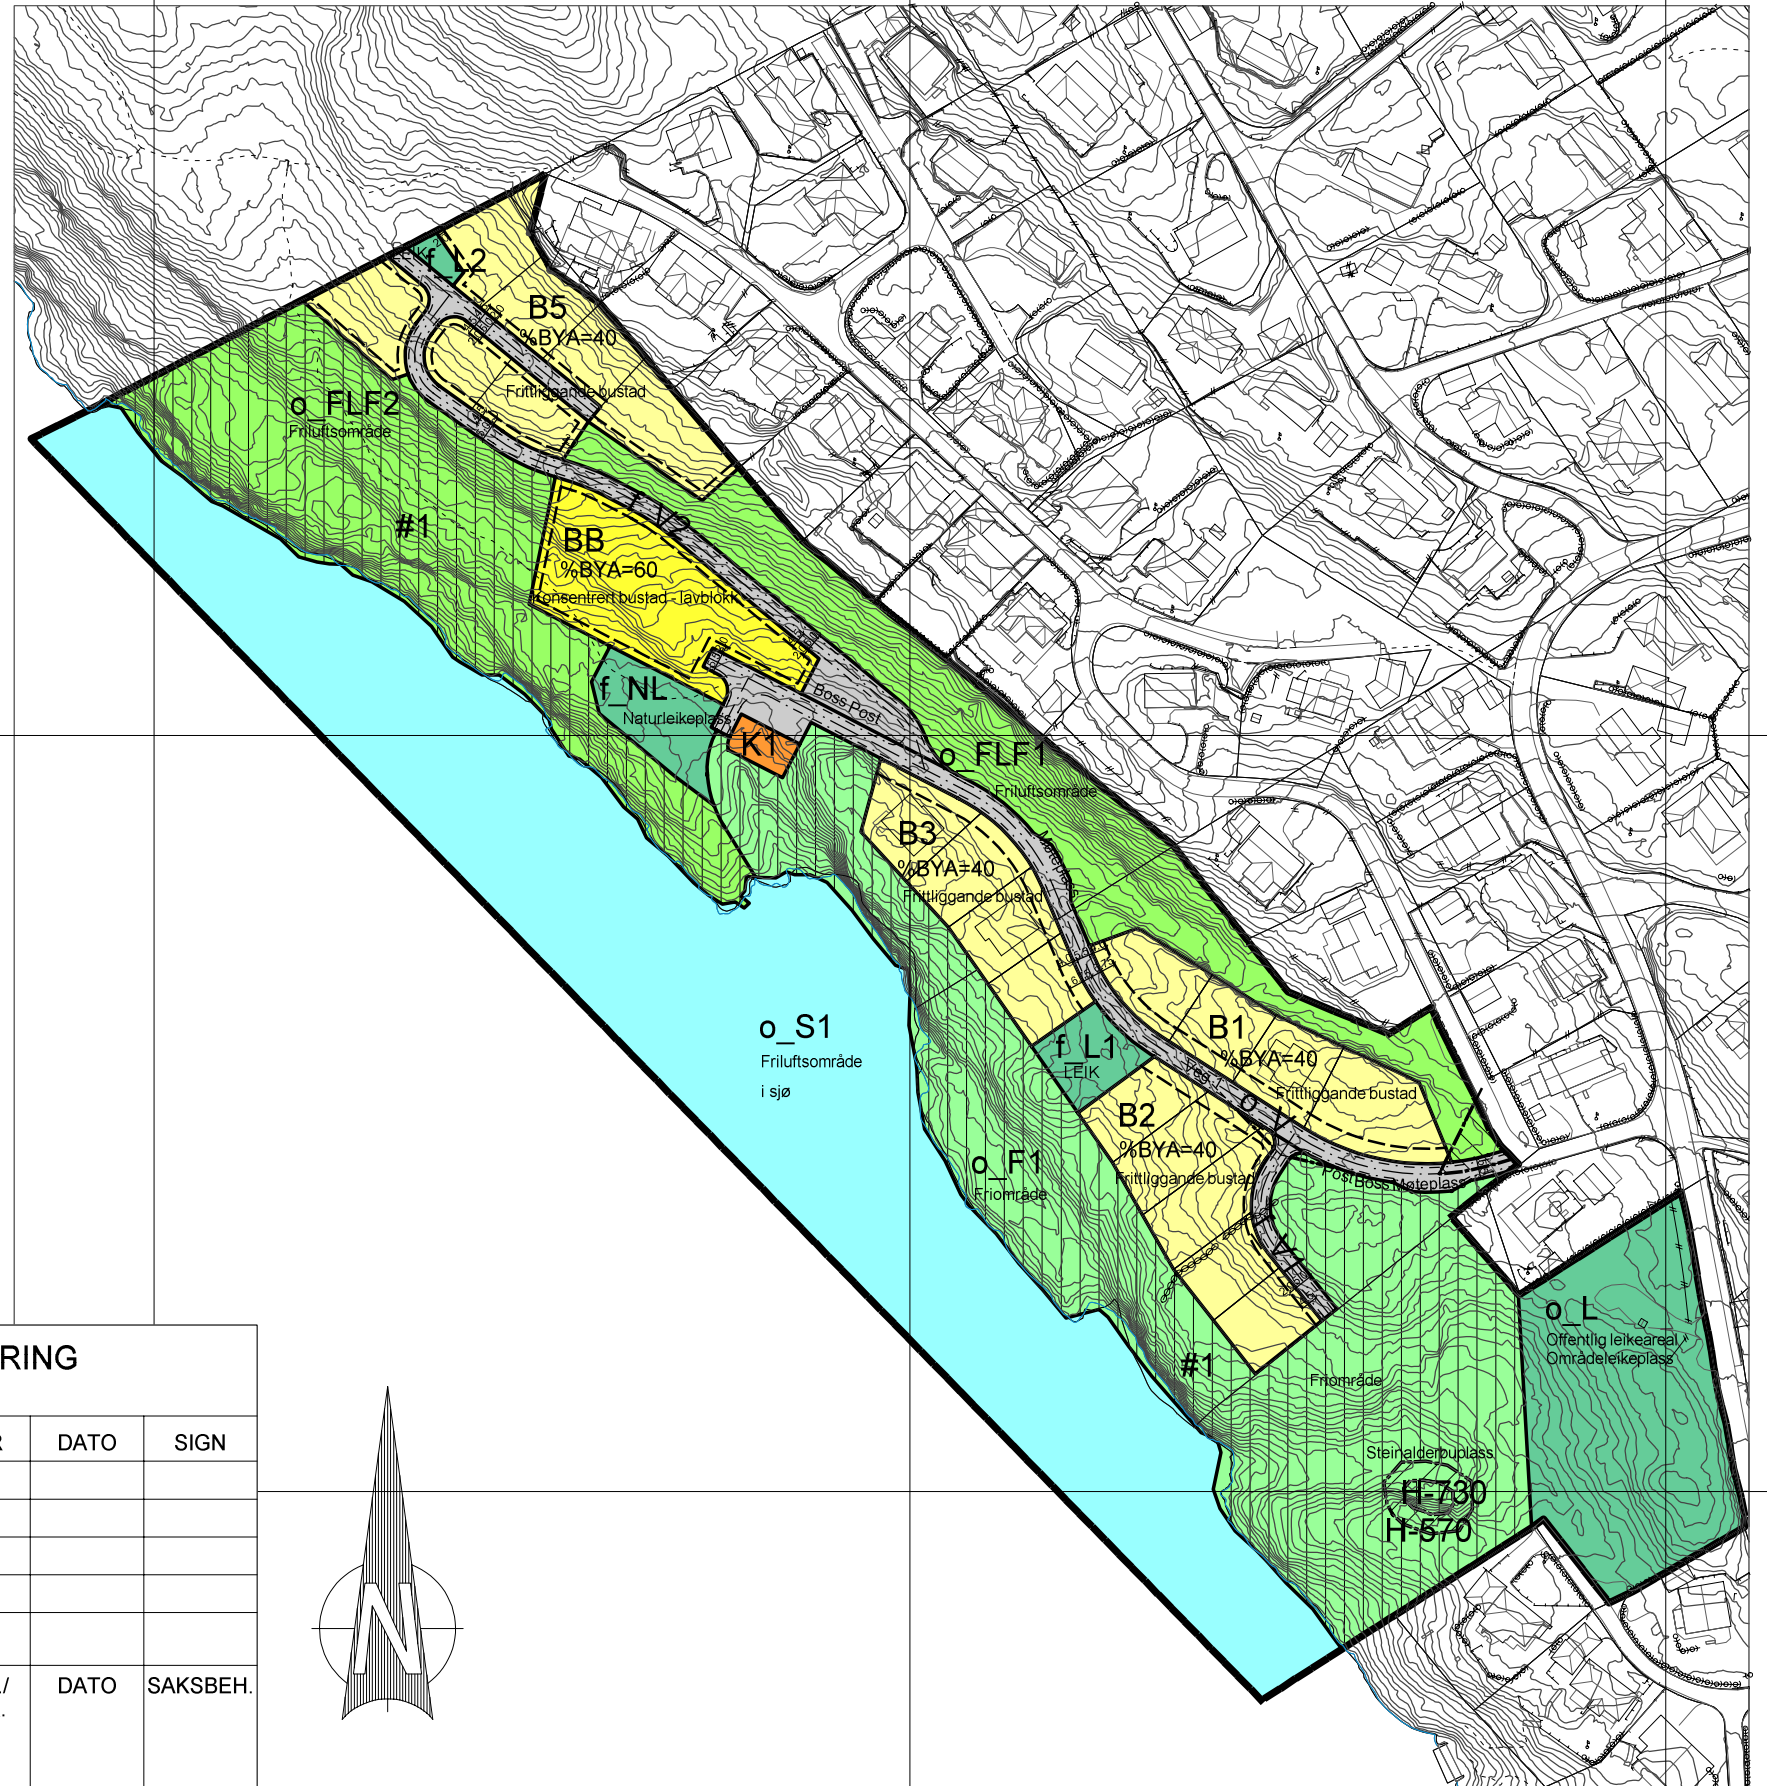


DETALJREGULERING FOR NEDRE MANGERBUA - REGULERINGSENDRING

SAKSBEHANDLING IFLG. PLAN- OG BYGNINGSLOVEN	SAKSNR	DATO	SIGN
Kunngjering oppstart			
1. gangs behandling i fast utval for plansaker			
Offentleg ettersyn fra til			
2. gangs behandling i fast utval for plansaker			
Kommunestyrets vedtak:			

PLANEN UTARBEIDD AV:



SAKSNR./TEGNNR.	DATO	SAKSBEH.
A	22.06.15	mhs
4023 R 02	06.01.15	sø

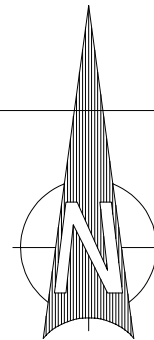

293800

294000