



1. ETASJE

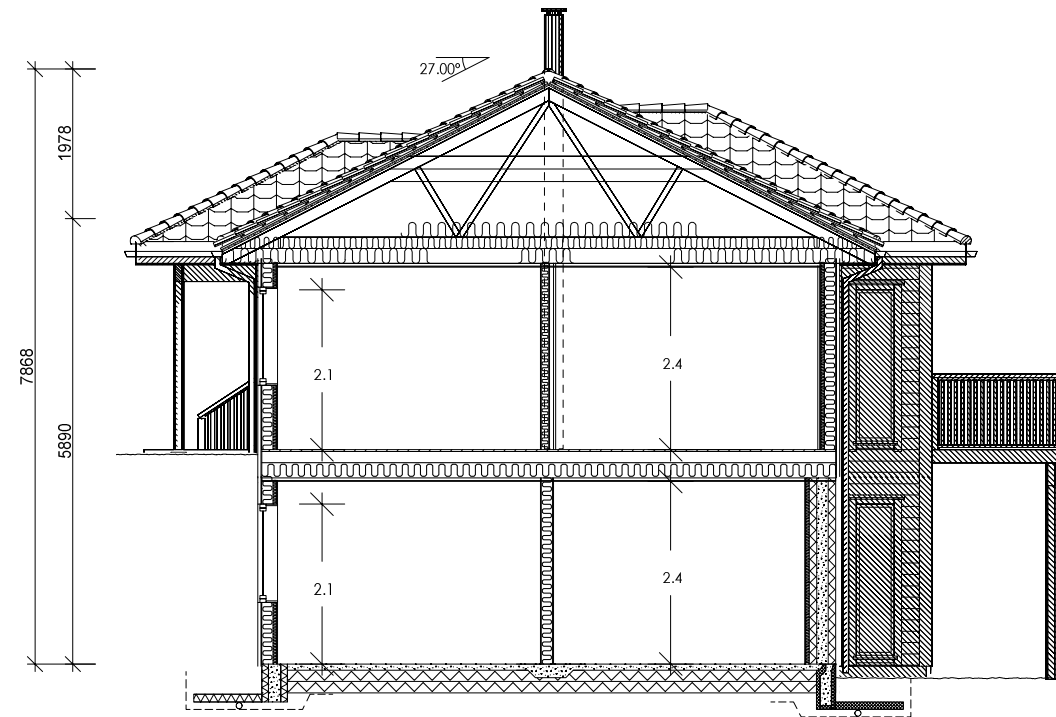

SNITT A-A

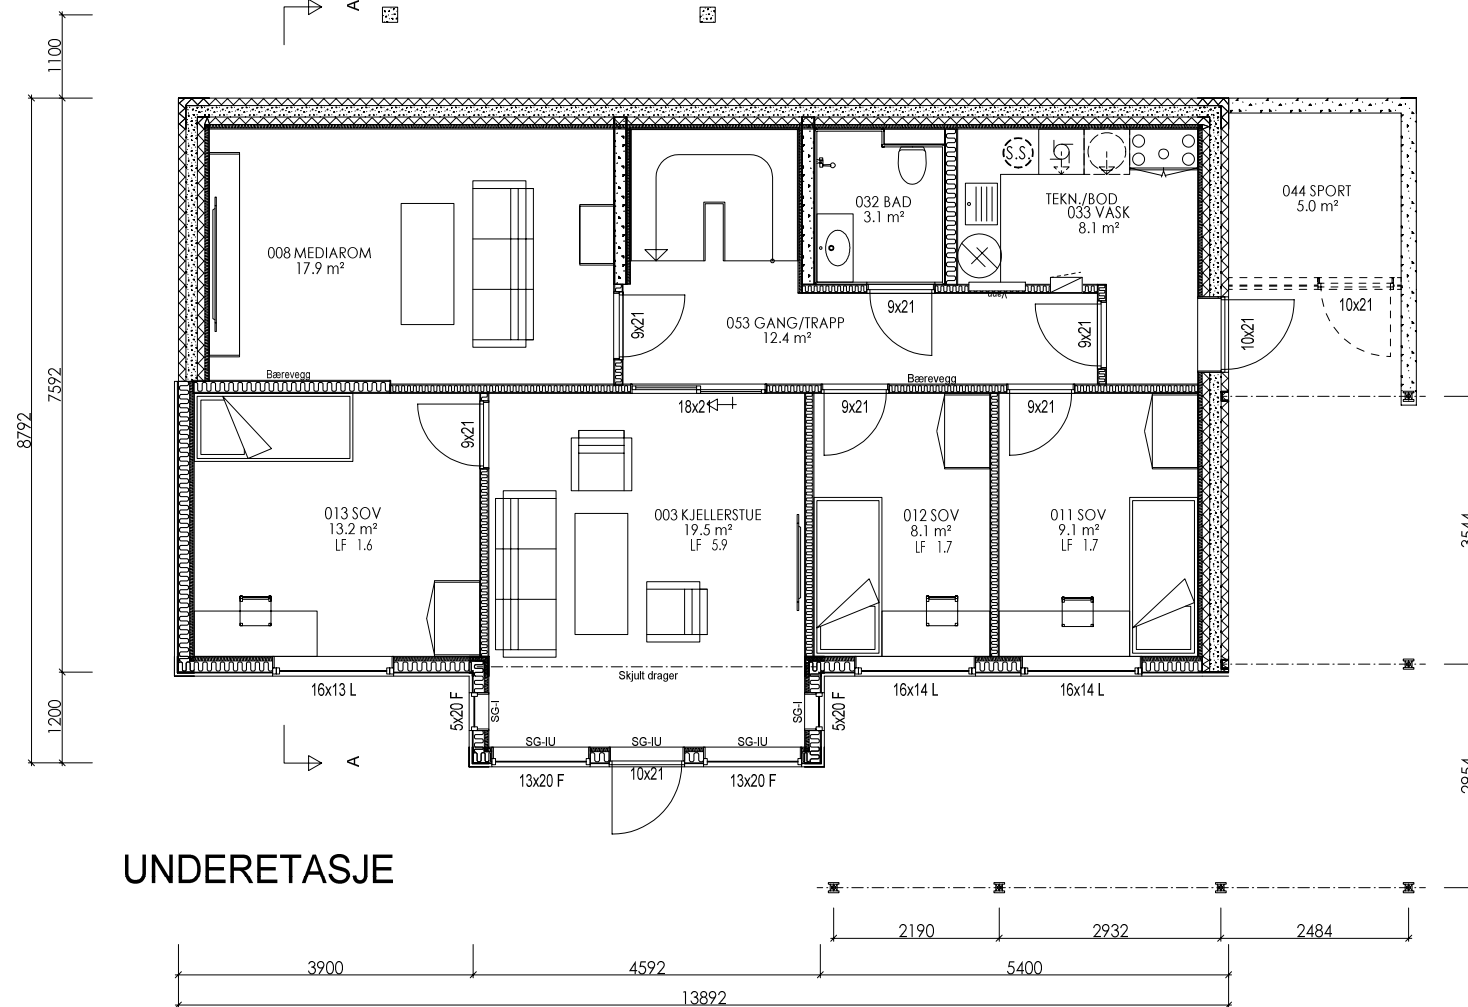

UNDERETASJE

Tegning/prosjektering er ikke kontrollert mot plassering i terreng.

SG-IU	Sikkerhetsglass innside/utside
SG-I	Sikkerhetsglass innside
SG-U	Sikkerhetsglass utside
Vindu f.o.m. andre etg. skal ha barnesikring	


For isolasjonsmengder og U-verdier, se varmetapsberegning


Målsetting på utside stenderverk/mur

AREAL	BRA	P-Rom
Bileilighet		
Underetasje/Kjeller	97.4	97.4
Hovedplan/1. etg.	101.7	101.7
Loftplan/2. etg.		
Garasje/Carport/Utv. bod		5.0
Åpent overb. areal	43.3	
SUM Hovedleilighet	242.4	204.1
Loft-bredde ved 1,9m høyde:		
Bebygd areal, BYA :	158.1	
Diverse :		


C Byggesøknadstegninger
 B Tegnet inn alternativ sportsbod
 A Byggesøknadstegninger
 Rev.nr.: Rev.:

AGS 16.06.15 MAH
 AGS 15.06.15
 AGS 15.06.15
 Tegnr. / Dato: Kontr.:


Tiltakshaver : Tonje H Aarland og Aleksander Nævdal				Nr. A01-	
Byggeplass : Eknes Ytre					
Kommune : 5993 Lindås					
Målestokk: 1:100	DAK av: SL	Dato: 11.03.15	Kontr.:	Dato:	Arkivnr.:17003
Tegning PLAN, SNITT			Hustype OPAL VAR		
Arkitekt:			Denne tegning tilhører Nordbohus AS. Etterligning kfr. lov om åndsverk av 12.5.1961.		

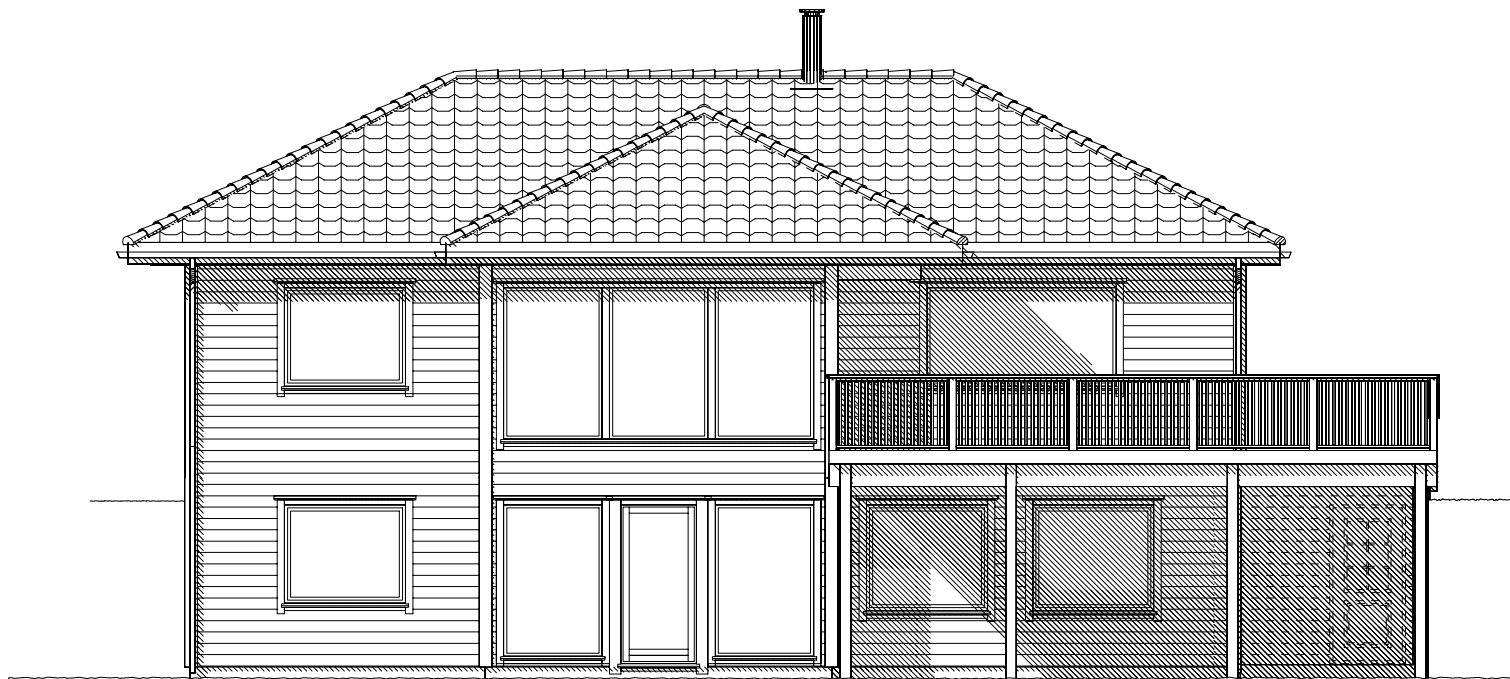


FASADE SØR-SØR VEST

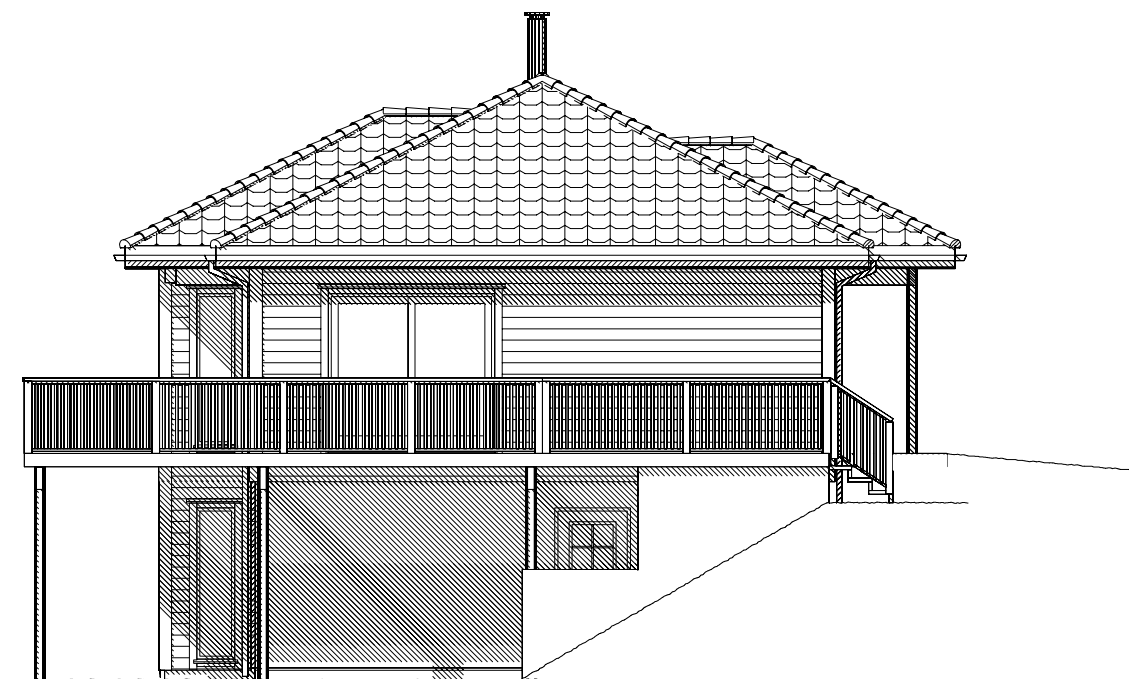

FASADE ØST-SØR ØST

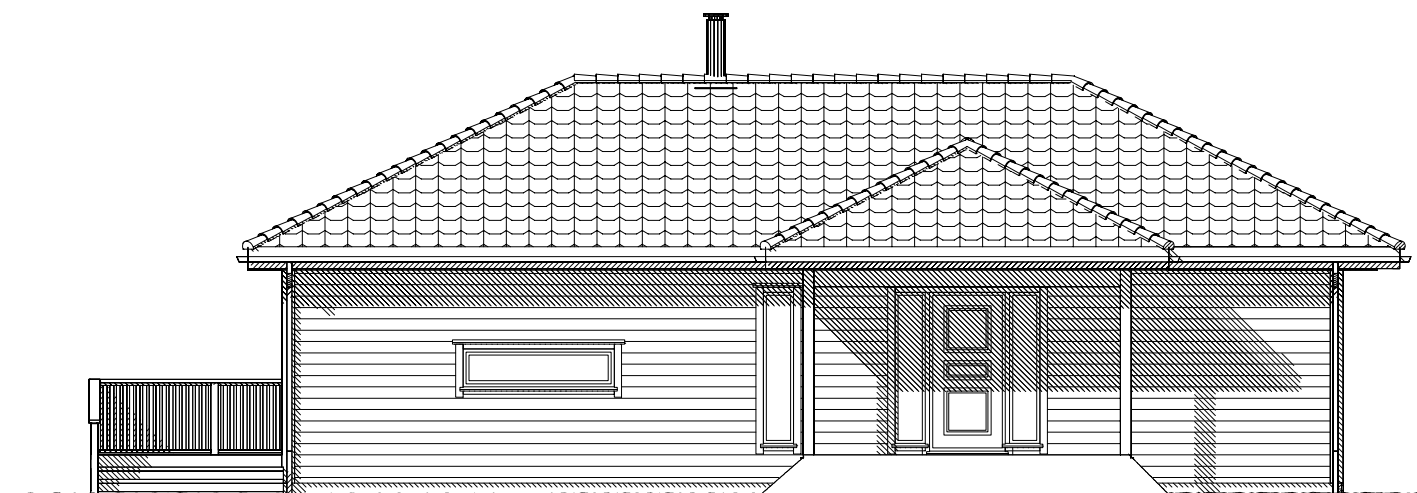

FASADE NORD-NORD ØST

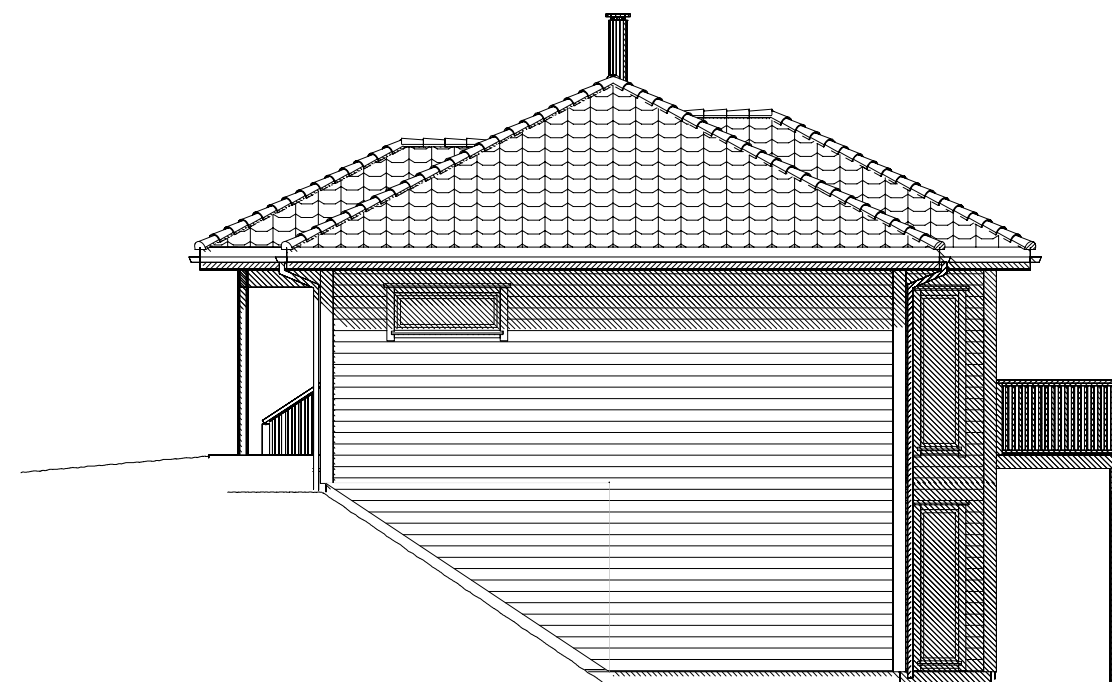

FASADE VEST-NORD VEST

C Byggesøknadstegninger
 B Tegnet inn alternativ sportsbod
 a Byggesøknadstegninger

AGS 16.06.15
 AGS 15.06.15
 AGS 15.06.15
 Tegn. / Dato: Kontr.:

Tiltakshaver : Tonje H Aarland og Aleksander Nævdal				Nr. A05-	
Byggeplass : Eknes Ytre					
Kommune : 5993 Lindås					
Målestokk: 1:100	DAK av: SL	Dato: 12.03.15	Kontr.:	Dato:	Arkivnr.:17003
Tegning FASADER			Hustype OPAL VAR		
Arkitekt:		Denne tegning tilhører Nordbohus AS. Etterligning kfr. lov om åndsverk av 12.5.1961.			

