

**Tegnforklaring**

- Bustad
- Garasje
- Terrasse
- Utomhus/grønt
- Veg
- Byggegrense

Punkt_id	Nord	Øst
P1	6723771.67	305543.95
P2	6723764.36	305541.89
P3	6723763.30	305545.64
P4	6723762.14	305545.31
P5	6723760.89	305549.74
P6	6723762.05	305550.07
P7	6723760.58	305555.26
P8	6723767.90	305557.33

02	Endra plassering bustad	19.06.2015	sh
01	Endra terrasse	17.06.2015	sh

Norbohus  
Villanger & Sønner AS

Dato	Konstr. tegnet	Godkjent	Målestokk
17.06.2015	sh		




Situasjon ny bustad Eknes  
Situasjonsplan Aarland og Nævdal  
Gnr 239, bnr 130, Lindås kommune

902


Henvisning:	Beregning:	Lindås kommune
-------------	------------	----------------

# Snitt C

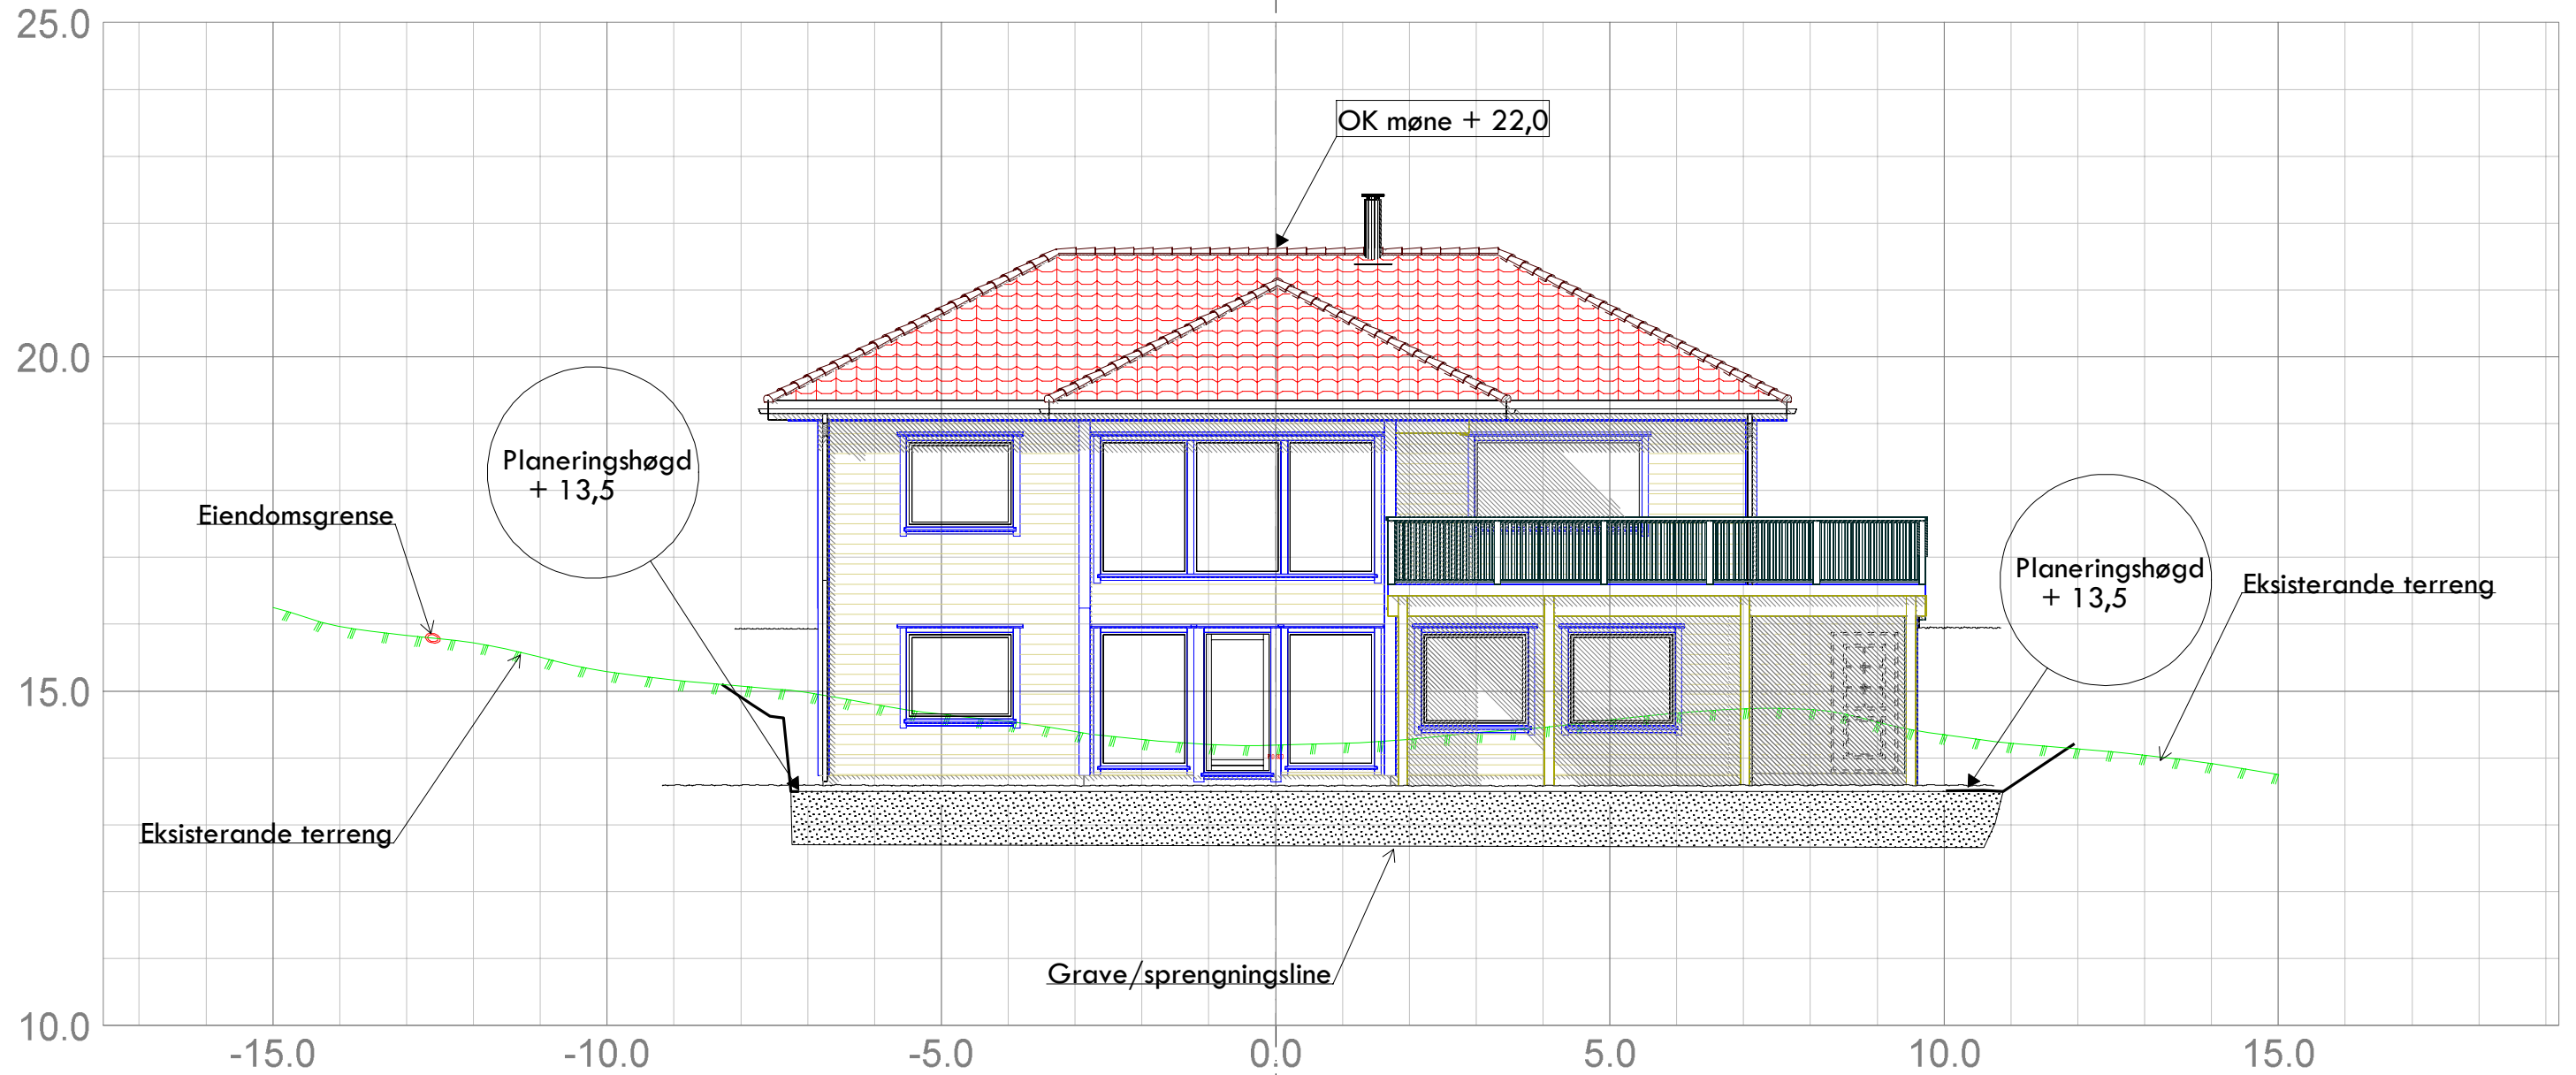


02 Endra plassering av bustad		19.06.2015		sh
Norbohus Villanger & Sønner AS				
Dato 14.06.2015	Konstr./tegnst sh	Godkjent	Målestokk 1:100	 Epost: <a href="mailto:stigmund@sh-oppmaling.no">stigmund@sh-oppmaling.no</a> Tlf 472 99 092
Snitt_C Situsajonsplan Aarland og Nævdal Gnr 239, bnr 130, Lindås kommune			Erstattet av: <b>303</b>	
Hermsning:		Beregning:		Lindås kommune

# Snitt B

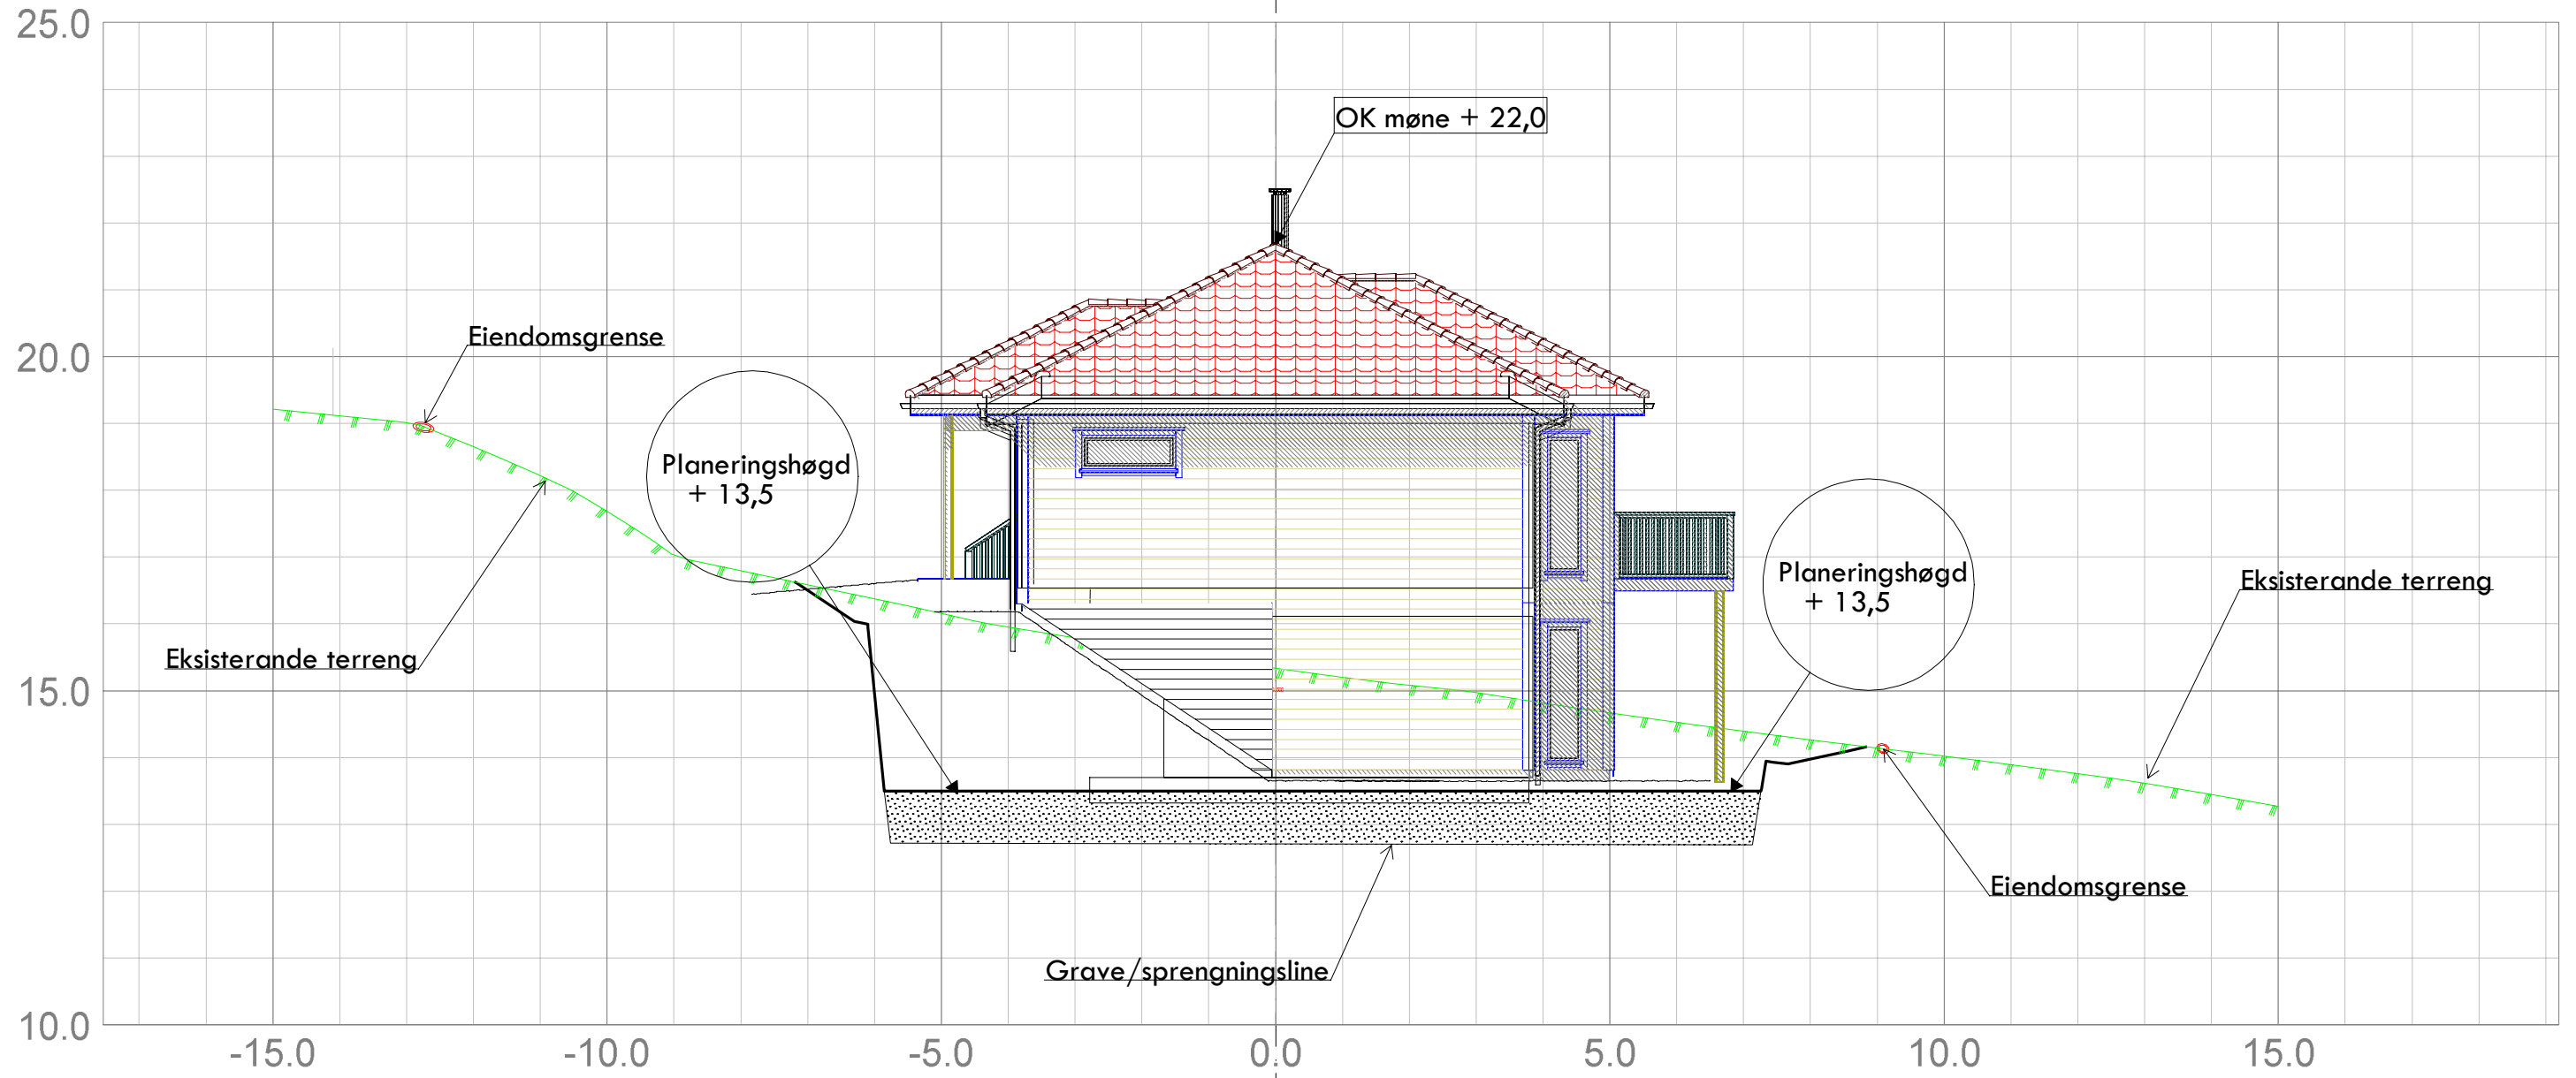


02 Endra plassering av bustad		19.06.2015		sh
Norbohus Villanger & Sønner AS				
Dato 14.06.2015	Konstr./tegnst sh	Godkjent	Målestokk 1:100	 Epost: sigmund@sh-oppmaling.no Tlf 472 99 092
Snitt_B Sitasjonsplan Aarland og Nævdal Gnr 239, bnr 130, Lindås kommune				
Hermsning:		Beregning:		Lindås kommune

# Snitt A

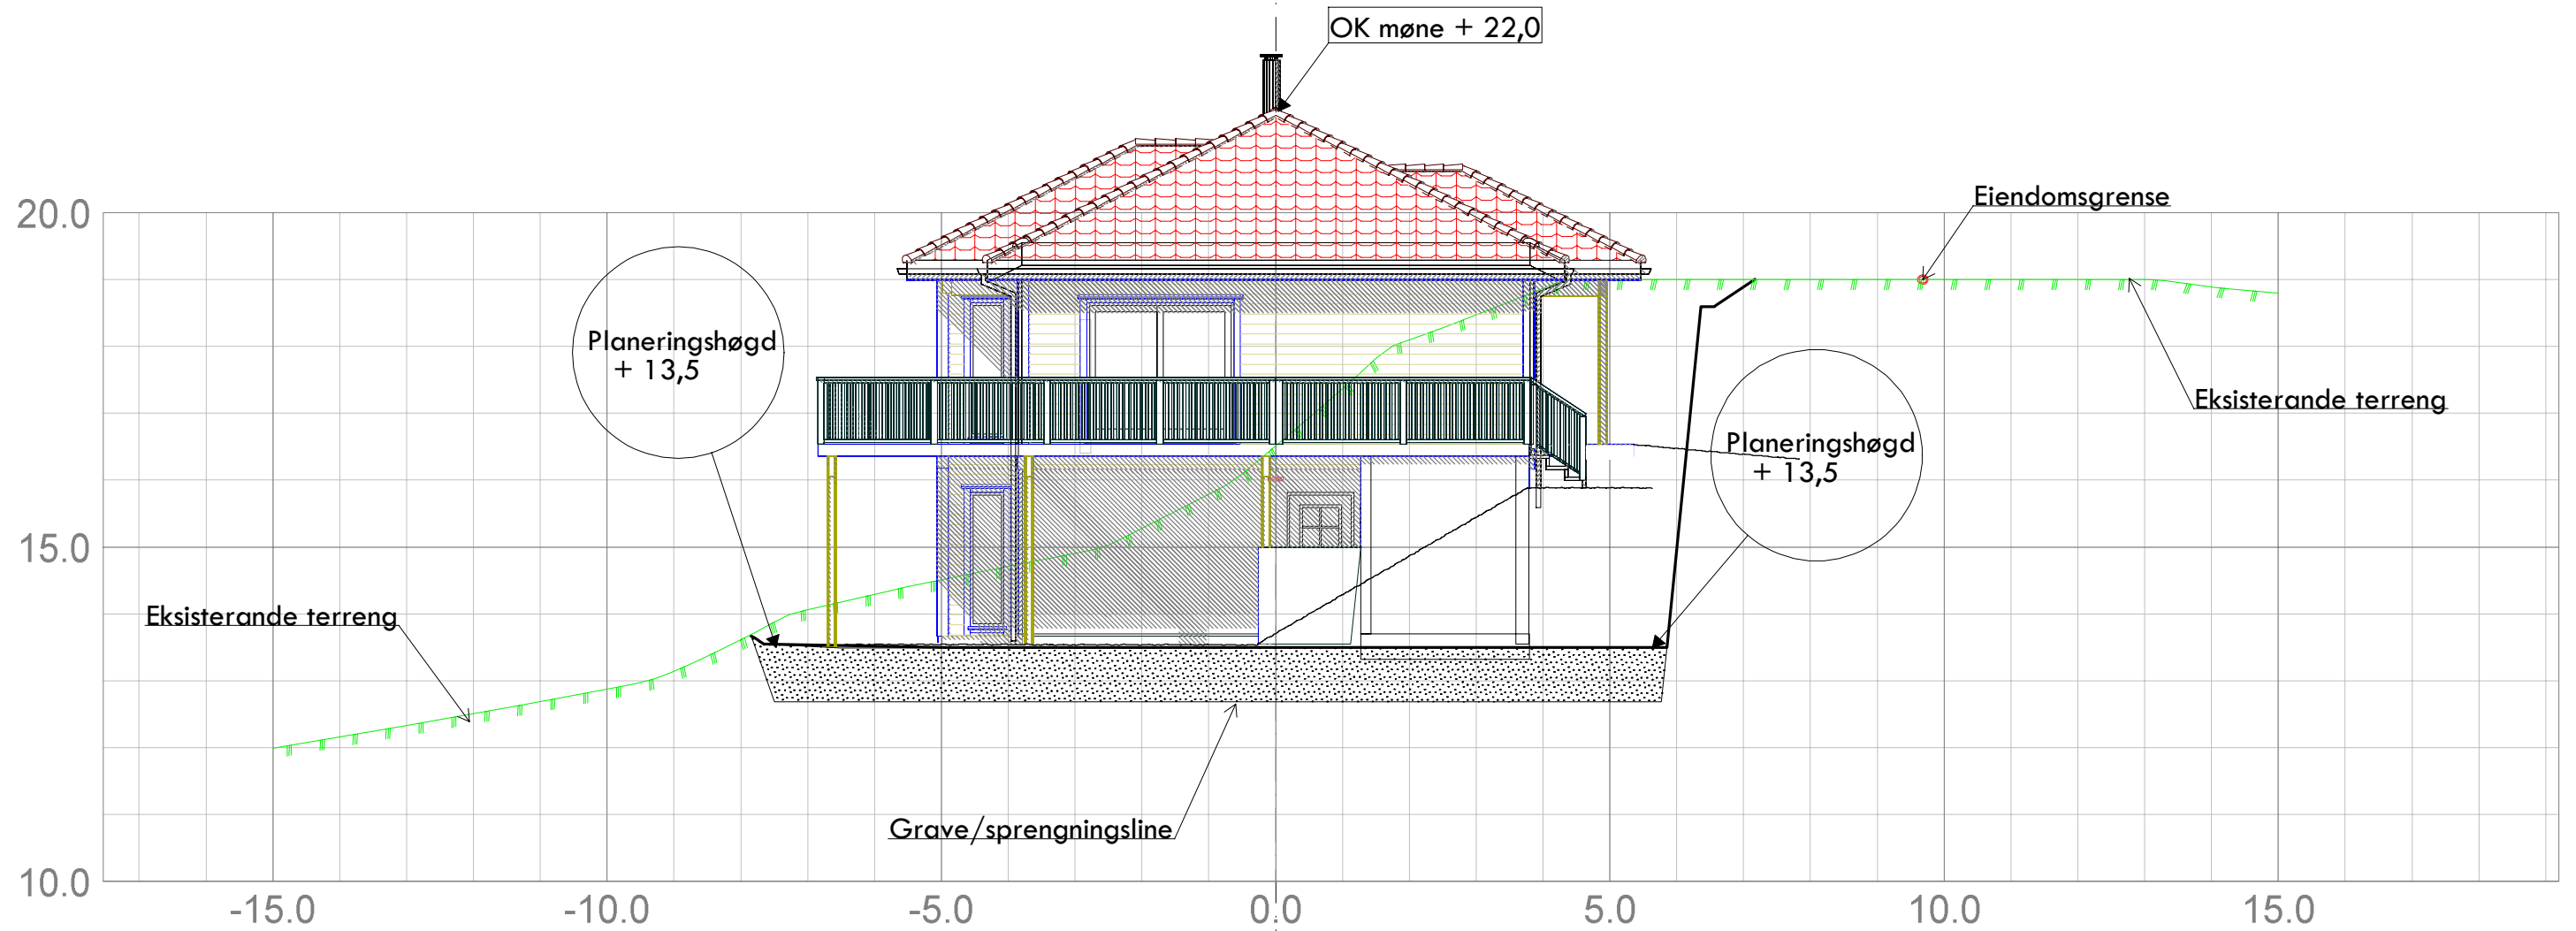


02 Endra plassering av bustad 19.06.2015 sh

Norbohus  
Villanger & Sønner AS

Dato 14.06.2015	Konstr./tegn. sh	Godkjent	Målestokk 1:100	 Epost: sigmund@sh-oppmaling.no Tlf 472 99 092
Snitt_A Situsajonsplan Aarland og Nævdal Gnr 239, bnr 130, Lindås kommune			Erstattet av: 301	

Hermsning:	Beregning:	Lindås kommune
------------	------------	----------------

HOH.

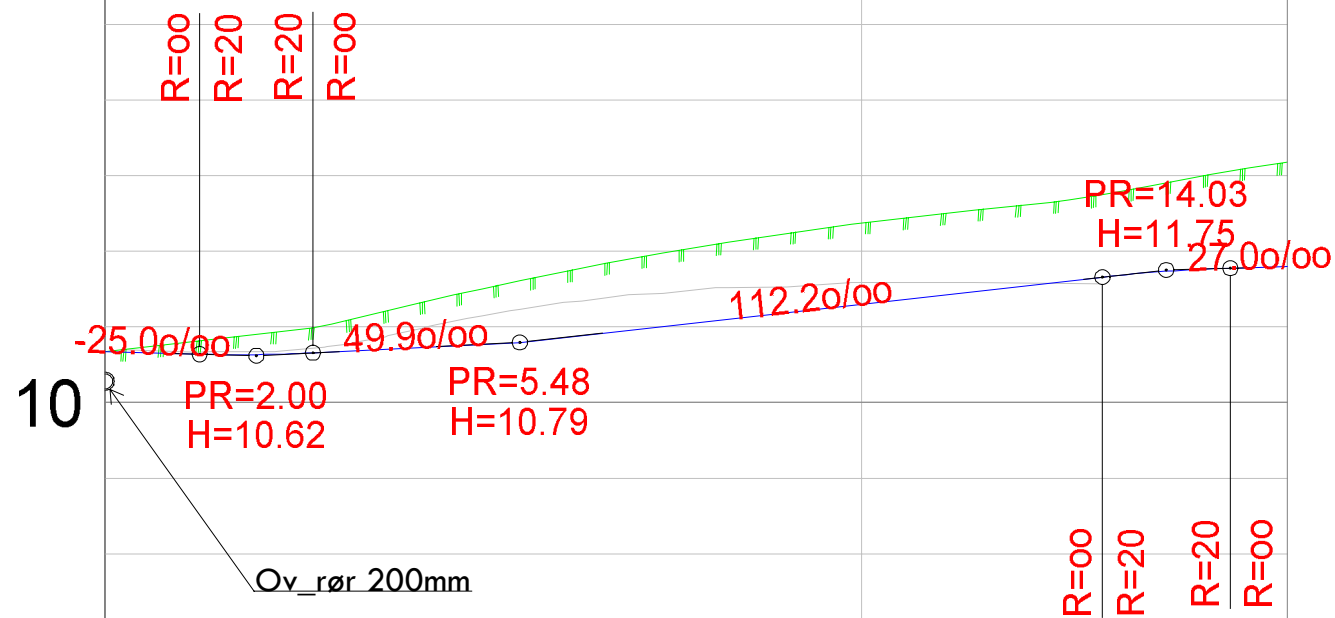

LAGTYPER

Fys.Gmi 1: Terrangform40  
Av.snitt 40001: Diverse

MASSETYPER

PROFIL H.

TERRENG H.

0.670

12.37

13.17

305560

R=4:0

R=4:0

6723750

A 3

P 10

6723760

P3

P5

P6

P 13,9

Norbohus  
Villanger & Sønner AS

Dato	Konstr.Ægnet	Godkjent	Målestokk
17.06.2015	sh		1:100



Lengdeprofiltegning avkjørsel  
Gnr 239, bnr 130, Lindås kommune  
Situasjonsplan Aarland og Nævdal

Erstatning for:

Erstatet av:

201

Henvisning: Beregning:

Lindås kommune