


HOH.

20

10

0

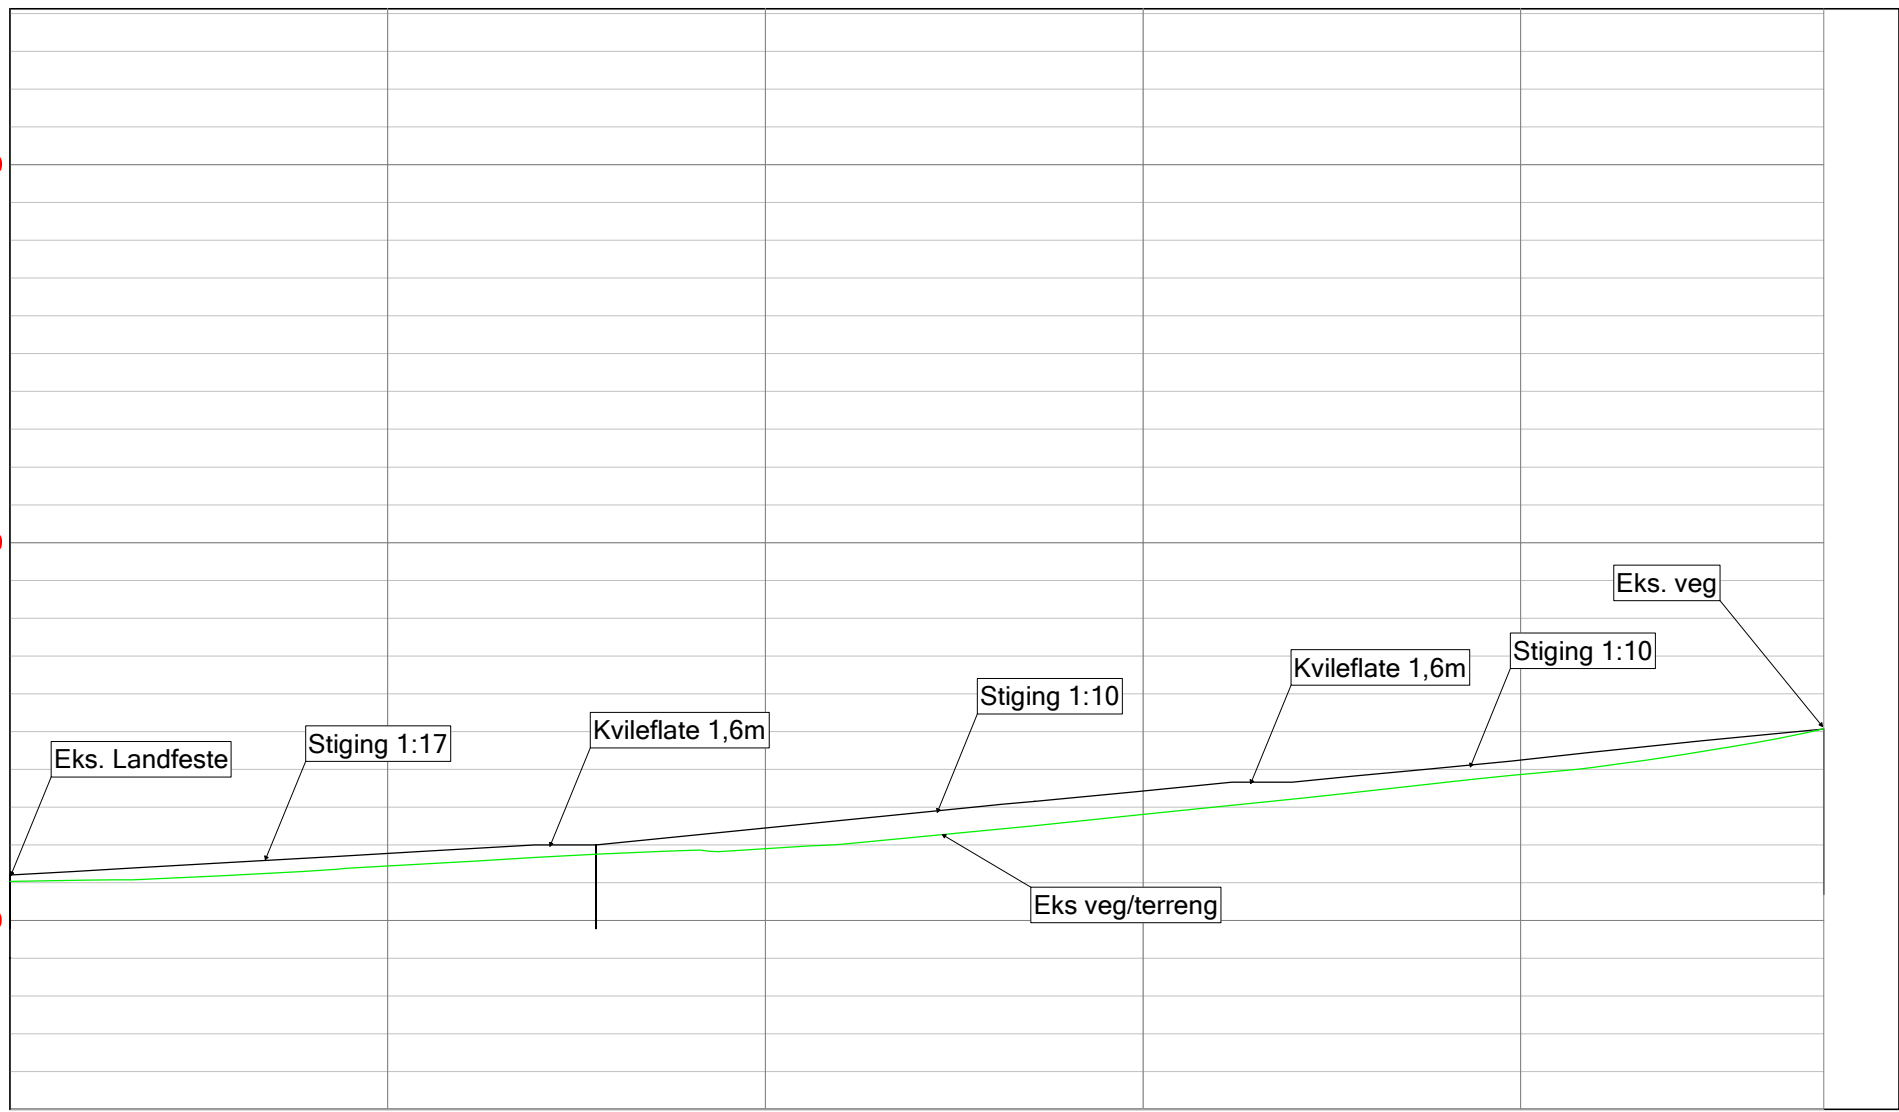

0 10 20 30 40 50

PROFIL NR.	000
TERRENG H.	1.03
	1.44
	1.90
	2.81
	3.68
	5.07

Reigstad Bygg og Eigedom as Østerfordvegen 124 5914 ISDALSTØ			
Dato:	20.04.2015	Forf. Navn:	KAR
Godk.:		Skala:	1:200 A4
Lengdeprofil Veg B Bergfjord Camping TIL TÅK B3 gangveg			Etikett nr. 901
Revisjon:		Revisjon:	Bergfjord Camping