



E - 1

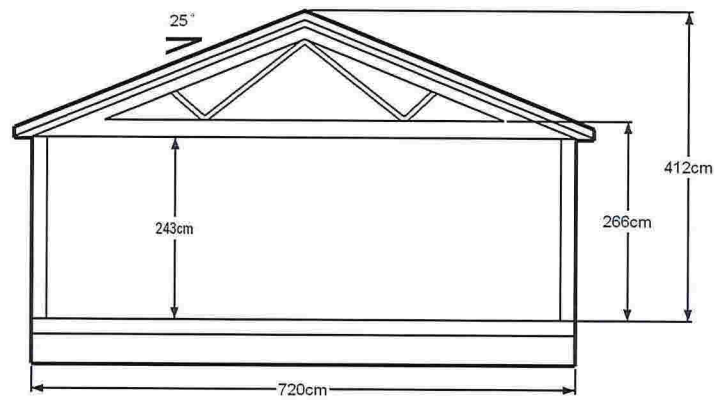

Snitt A-A

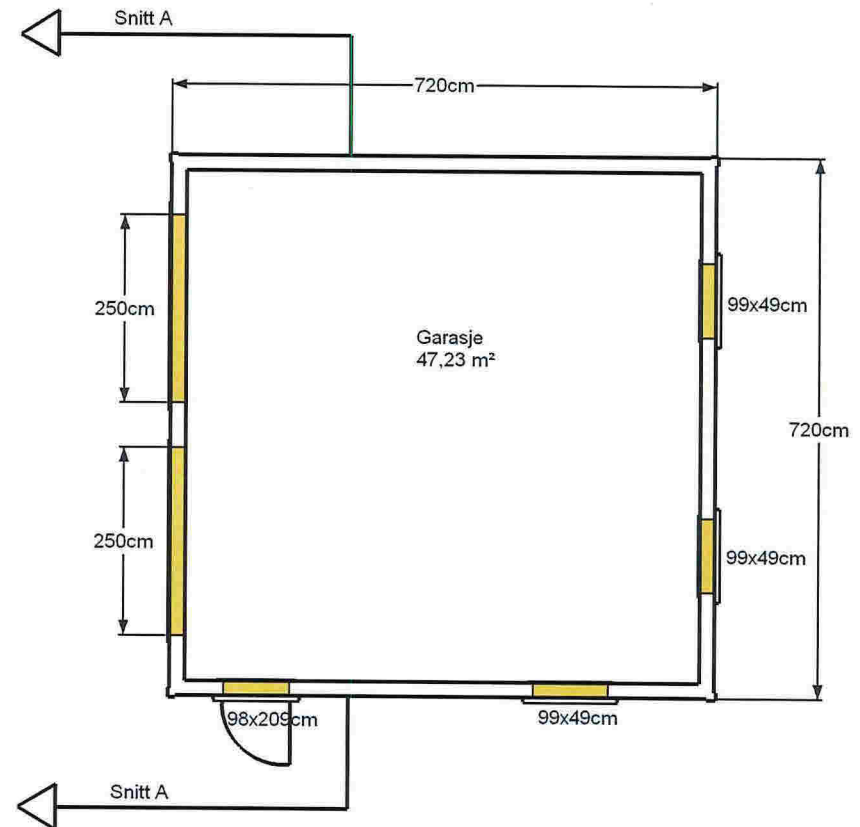


Tiltak:	Tegn, innhold:	Tiltakshaver:	Adresse:	G.nr/br.nr	Mål:	Dato:	Rev:
Garasje-terrasse	Garasje snitt grunnflate/front	Runar Andersen	Vatne 5, 5912 Seim	170/11	1:100	06.07.15	1



2 m til
nabogrense

Fasade vest


9,5 m til
nabogrense

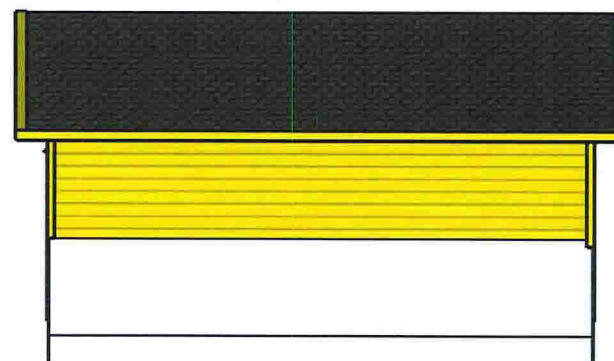

1,5 m til
nabogrense

Fasade nord


10,8 m til
bygning

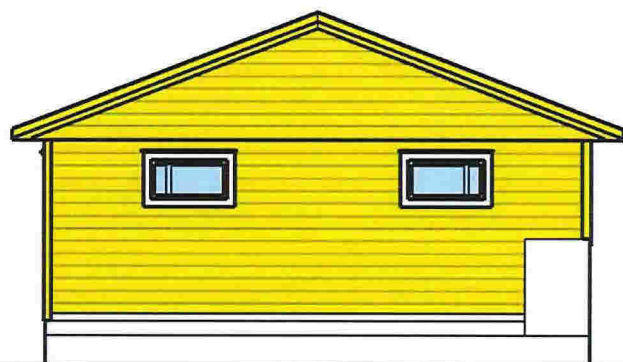

9,5 m til
nabogrense

Fasade øst

2 m til
nabogrense

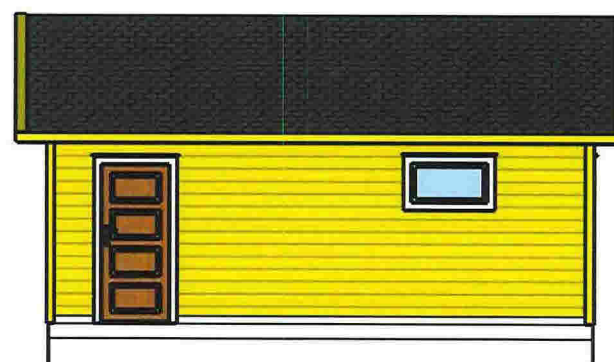

10,8 m til
bygning

Fasade sør


1,5 m til
nabogrense

Tiltak:	Tegn, innhold:	Tiltakshaver:	Adresse:	G.nr/br.nr	Mål:	Dato:	Rev:
Garasje-terrasse	Fasader garasje	Runar Andersen	Vatne 5, 5912 Seim	170/11	1:100	06.07.15	1

Sør-øst


Nord-øst

E - 3

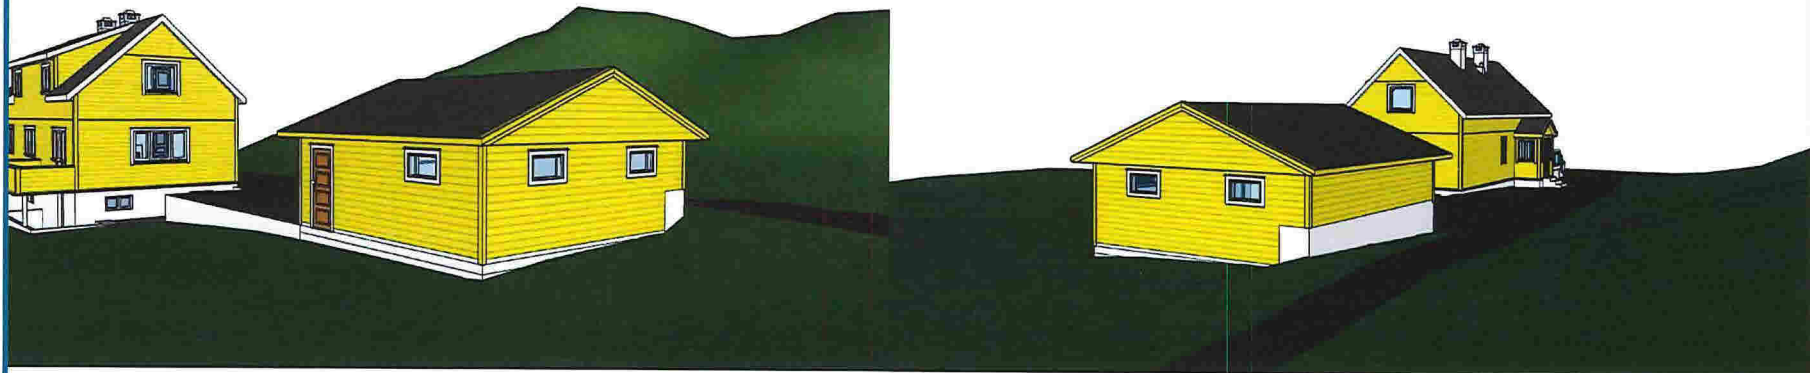


Sør-vest


Nord-vest

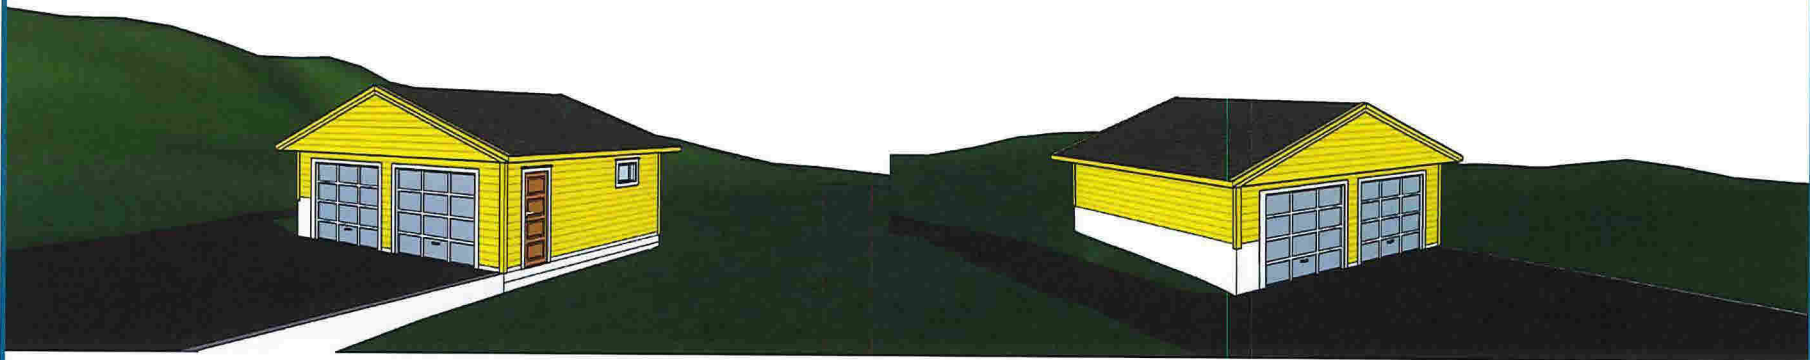

Tiltak:	Tegn, innhold:	Tiltakshaver:	Adresse:	G.nr/br.nr	Mål:	Dato:	Rev:
Garasje-terrasse	Garasje i terreng - 3D	Runar Andersen	Vatne 5, 5912 Seim	170/11	--:--	06.07.15	1

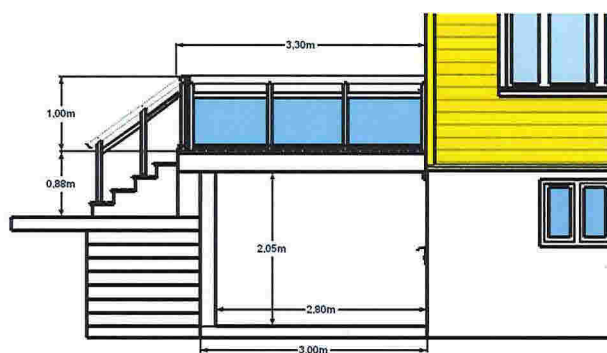


Snitt A-A

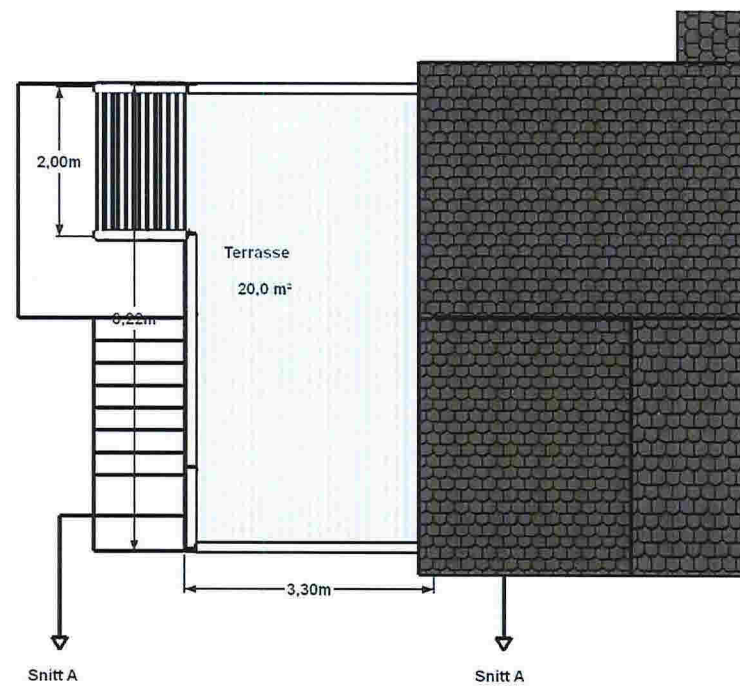


Tiltak:	Tegn, innhold:	Tiltakshaver:	Adresse:	G.nr/br.nr	Mål:	Dato:	Rev:
Garasje-terrasse	Terrasse snitt grunnflate/front	Runar Andersen	Vatne 5, 5912 Seim	170/11	1:100	06.07.15	1


E - 5

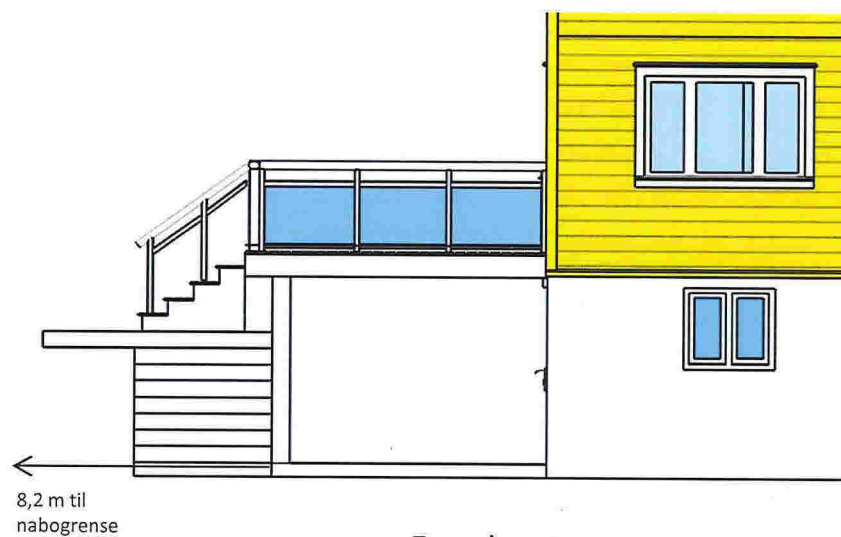

Fasade sør

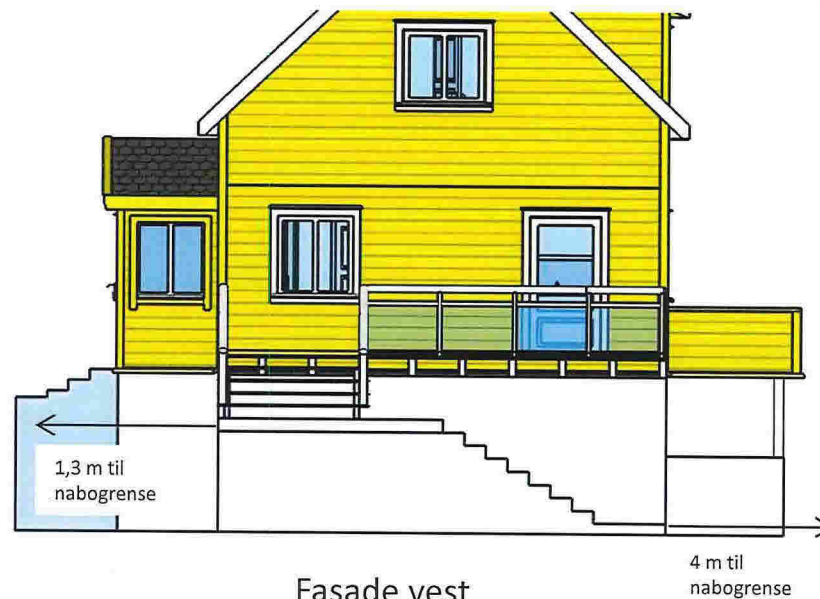


Fasade vest

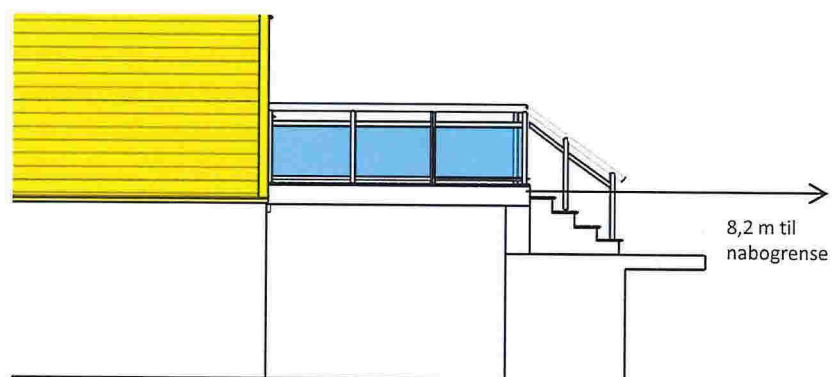

Fasade nord

Tiltak:	Tegn, innhold:	Tiltakshaver:	Adresse:	G.nr/br.nr	Mål:	Dato:	Rev:
Garasje-terrasse	Terrasse fasader	Runar Andersen	Vatne 5, 5912 Seim	170/11	1:100	06.07.15	1

Sør-vest

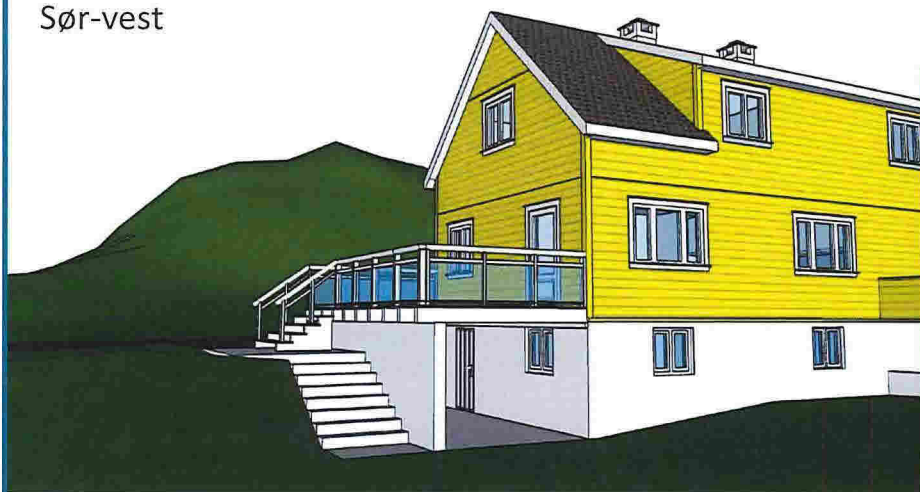

Sør-vest



E - 6

Nord-vest



Nord-øst




Tiltak:	Tegn, innhold:	Tiltakshaver:	Adresse:	G.nr/br.nr	Mål:	Dato:	Rev:
Garasje-terrasse	Terrasse i terreng - 3D	Runar Andersen	Vatne 5, 5912 Seim	170/11	--:--	06.07.15	1

Nord-vest


Sør-øst

E - 7

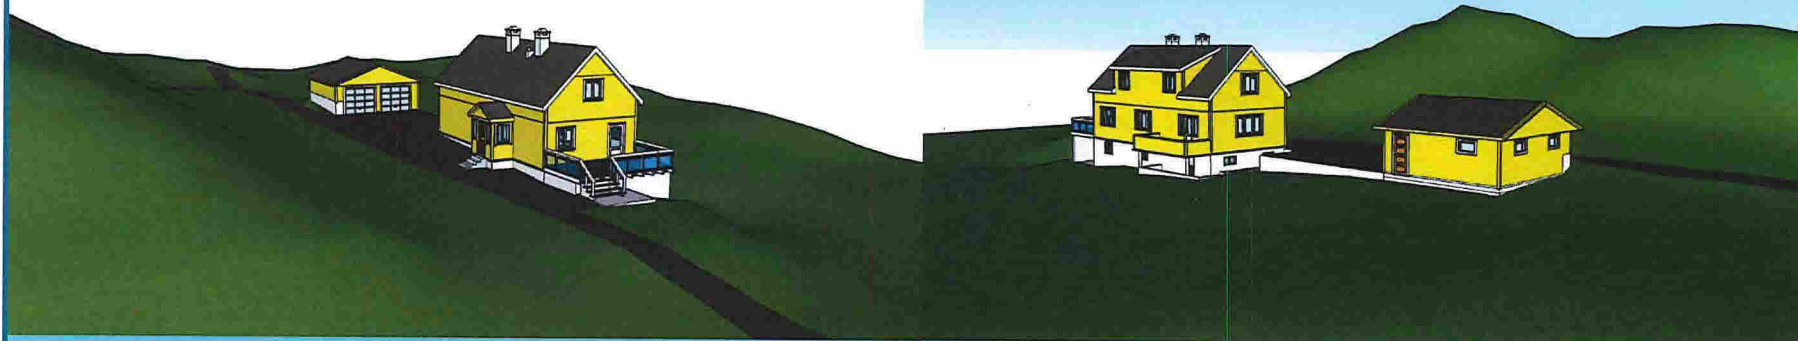

Nord-øst

Sør-vest

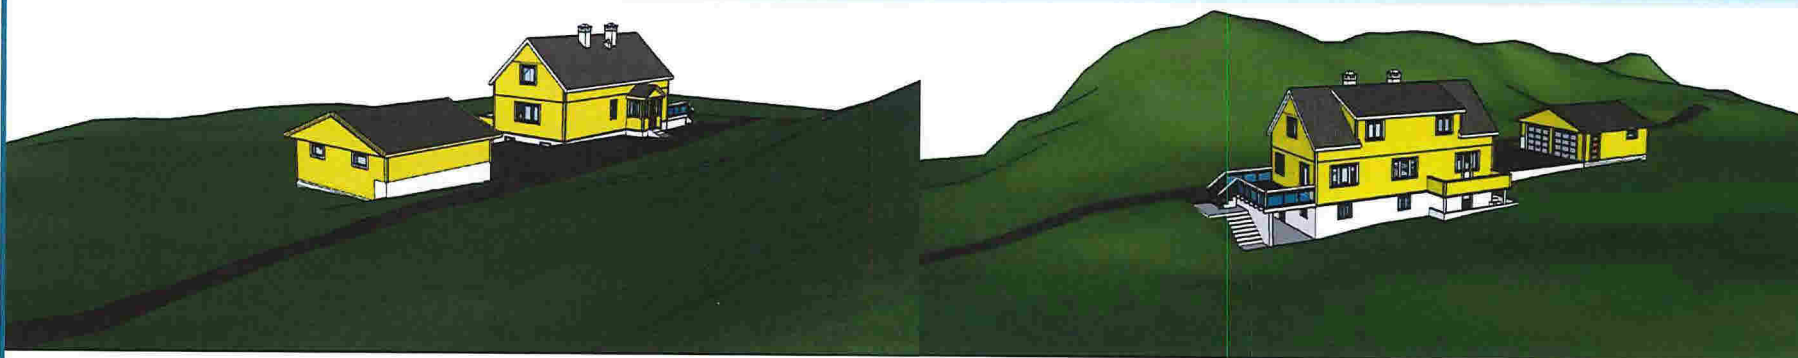

Tiltak:	Tegn, innhold:	Tiltakshaver:	Adresse:	G.nr/br.nr	Mål:	Dato:	Rev:
Garasje-terrasse	Oversikt garasje/terrasse - 3D	Runar Andersen	Vatne 5, 5912 Seim	170/11	--:--	06.07.15	1