



6739600

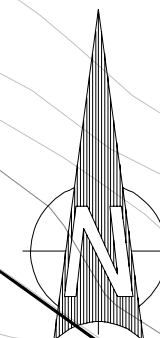

290400

29045

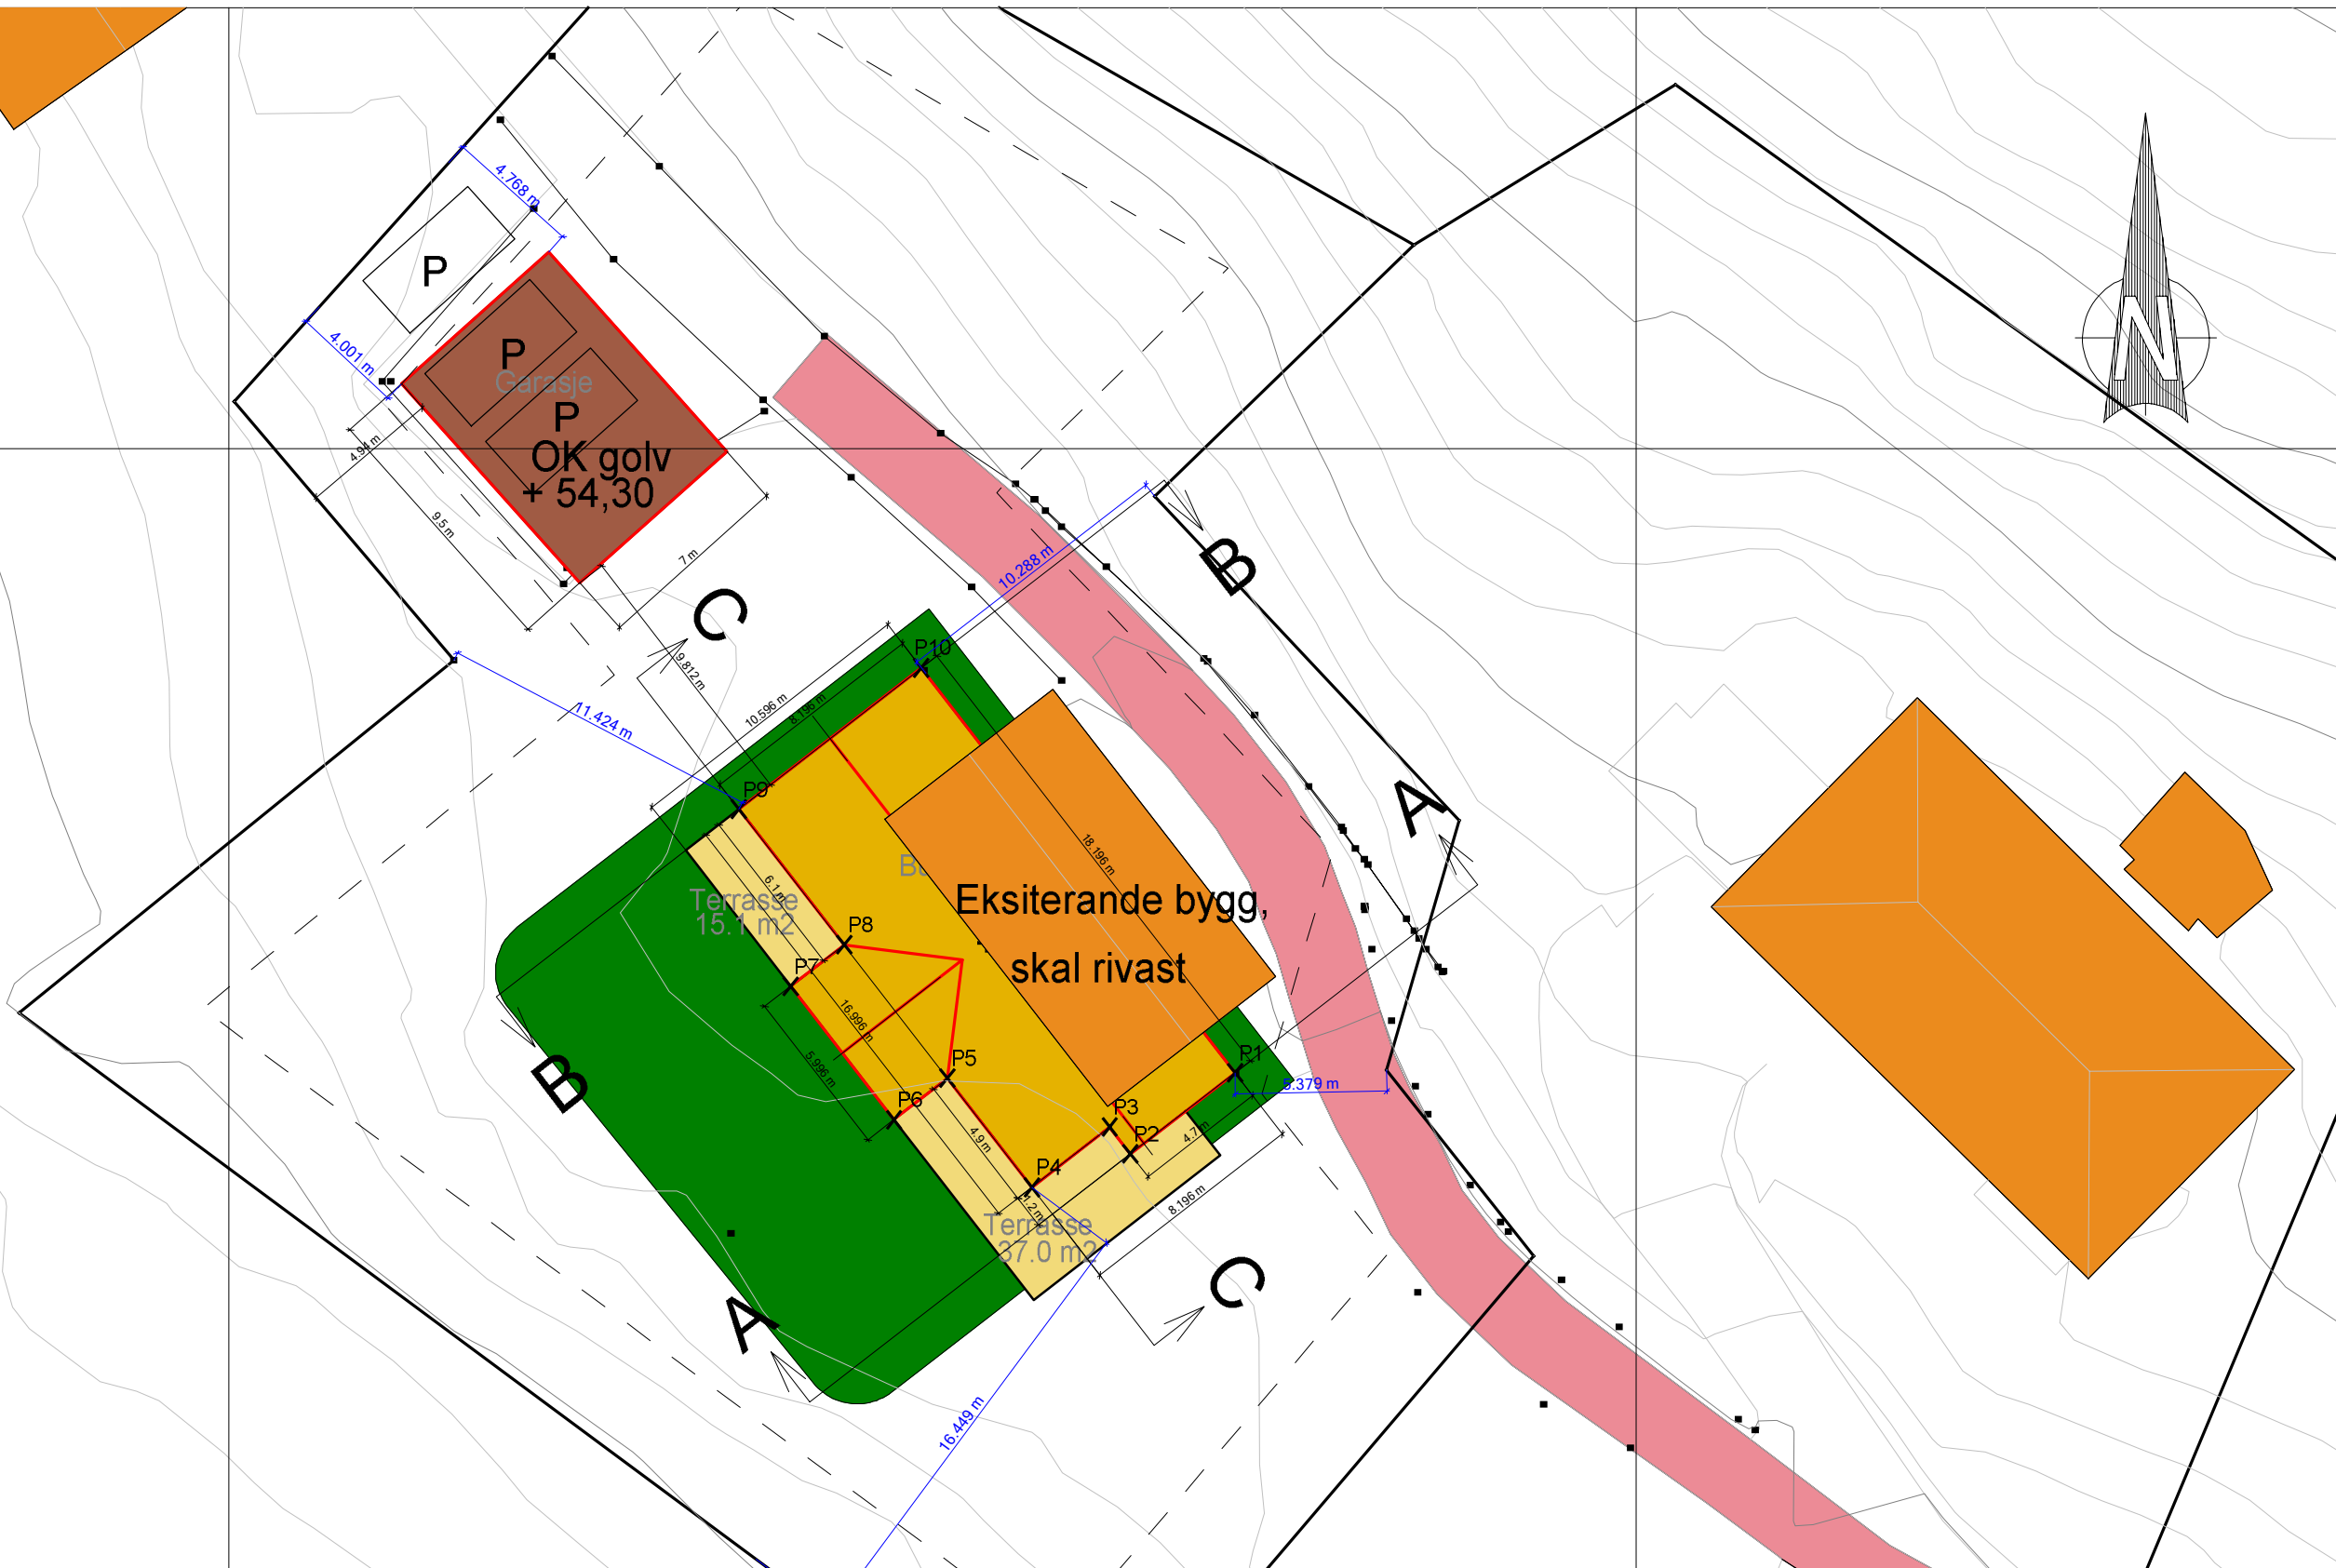

Mesterhus Kolås & Sønn Byggevarehandel AS				SH OPPMÅLING	
Dato 22.06.2015	Konstr. Ægnet	Godkjent	Målestokk 1 : 250	Epost: sigmund@sh-oppmaling.no Tlf 472 99 092	
Situasjons ny bustad Lindås Situasjonsplan Ole Daniel Fjellanger Gnr 108, bnr 610				Erstatning for:	Erstatet av: 902
Henvisning:		Beregning:		Lindås kommune	