


FASADE 4



FASADE 1



FASADE 2

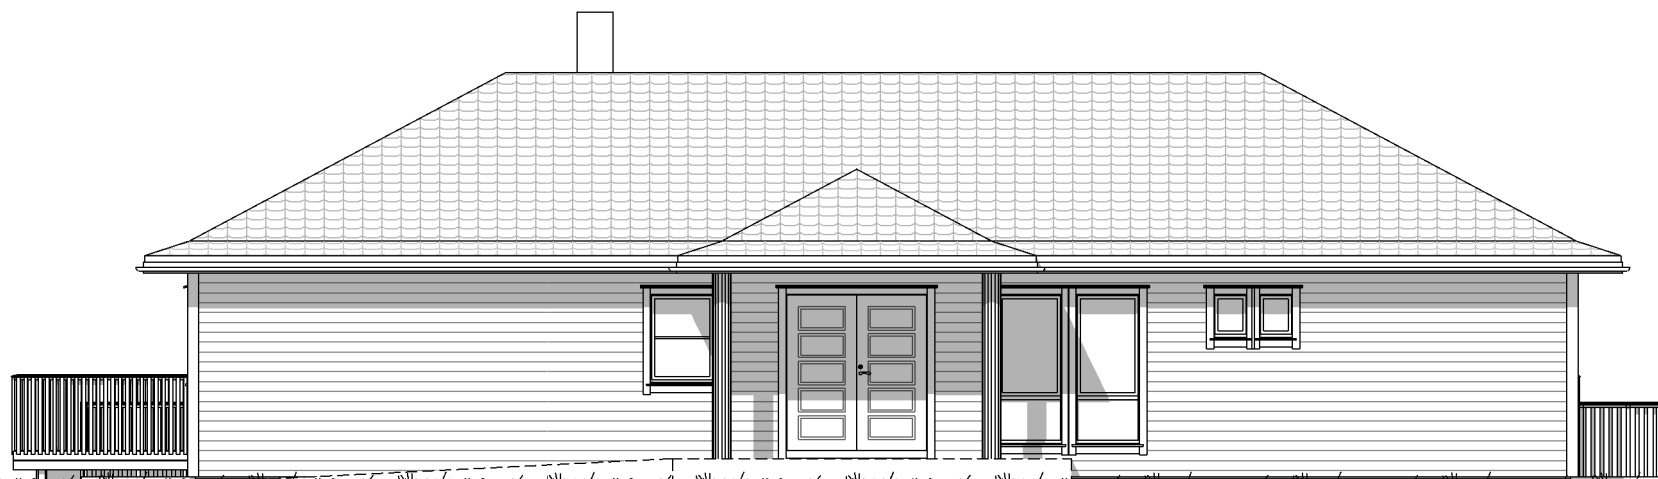

FASADE 3

REV.	DATO	REVISJON	SIGN.
A	24.06.15	Rev. ihht til mail datert 19.06.15	TJ

MESTERHUS
Kålås og sønn as

TILTAKSHAVER:	Ole Daniel Fjellanger
BYGGEPLASS:	
G.nr/B.nr:	
KOMMUNE:	Lindås

Unikus
Postboks 4104,
Terminalveien 10
8089 Bode, tlf. 75 56 51 20
E-mail: post@unikus.no

TEGN, INNHOLD:	FASADER	TILTAKSART:	Enebolig m/bilbil.	MÅL:	1 : 100
PROSJEKT:					
ARKITEKT:		DATO:	27.05.15	TEGN:	Tove
		PROSJEKT NR:	150192	TEGN.NR:	09.03