
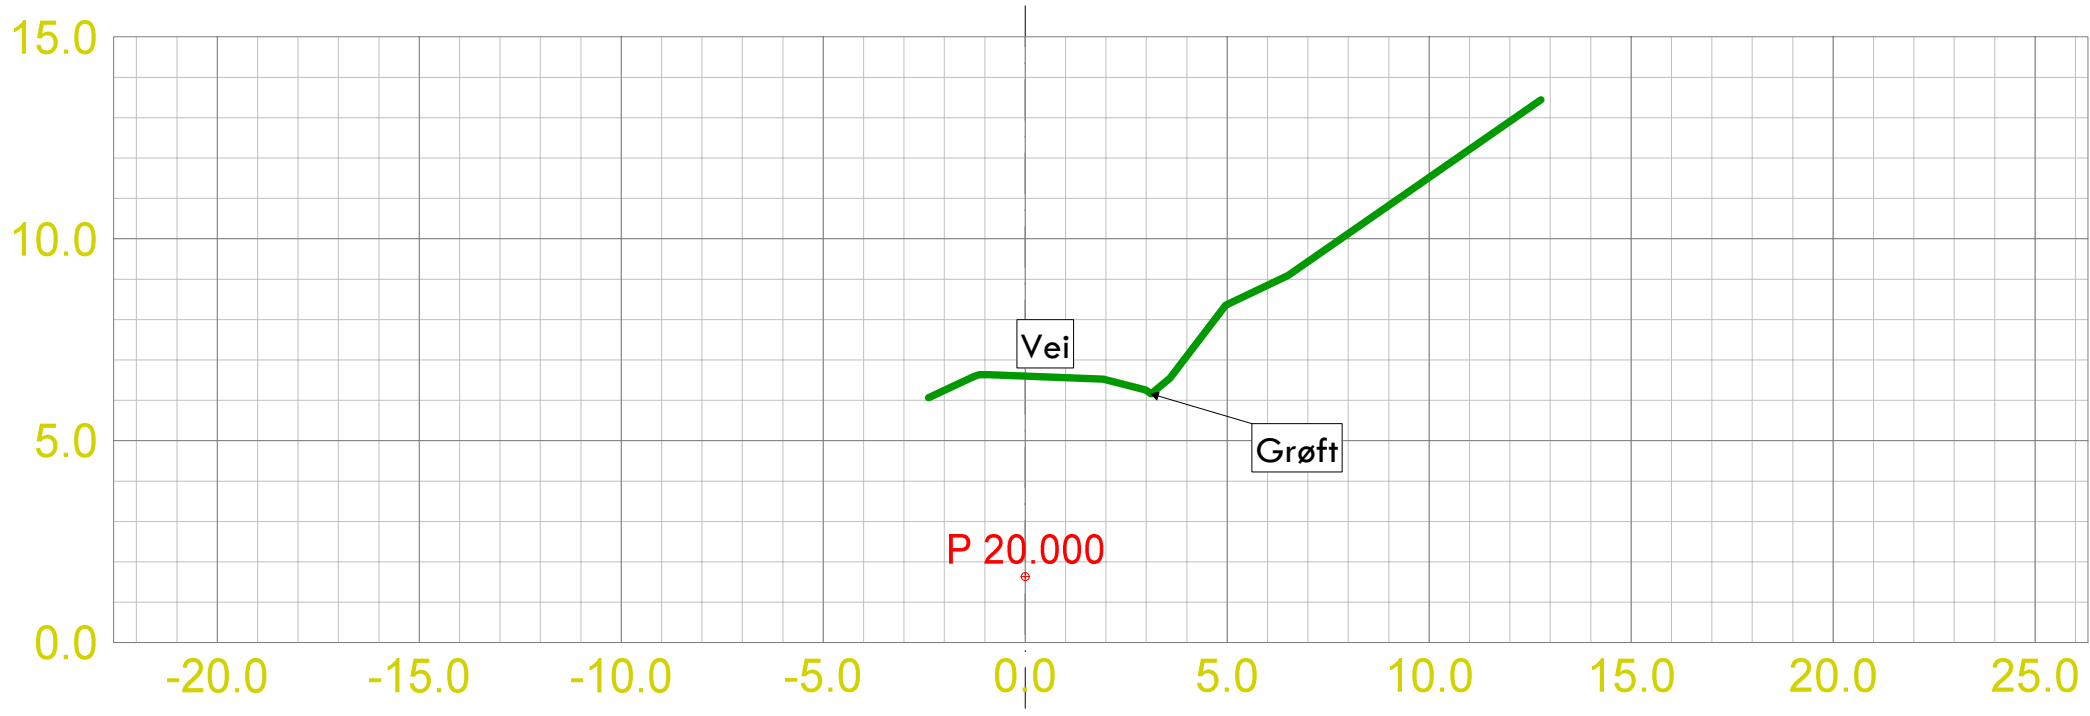
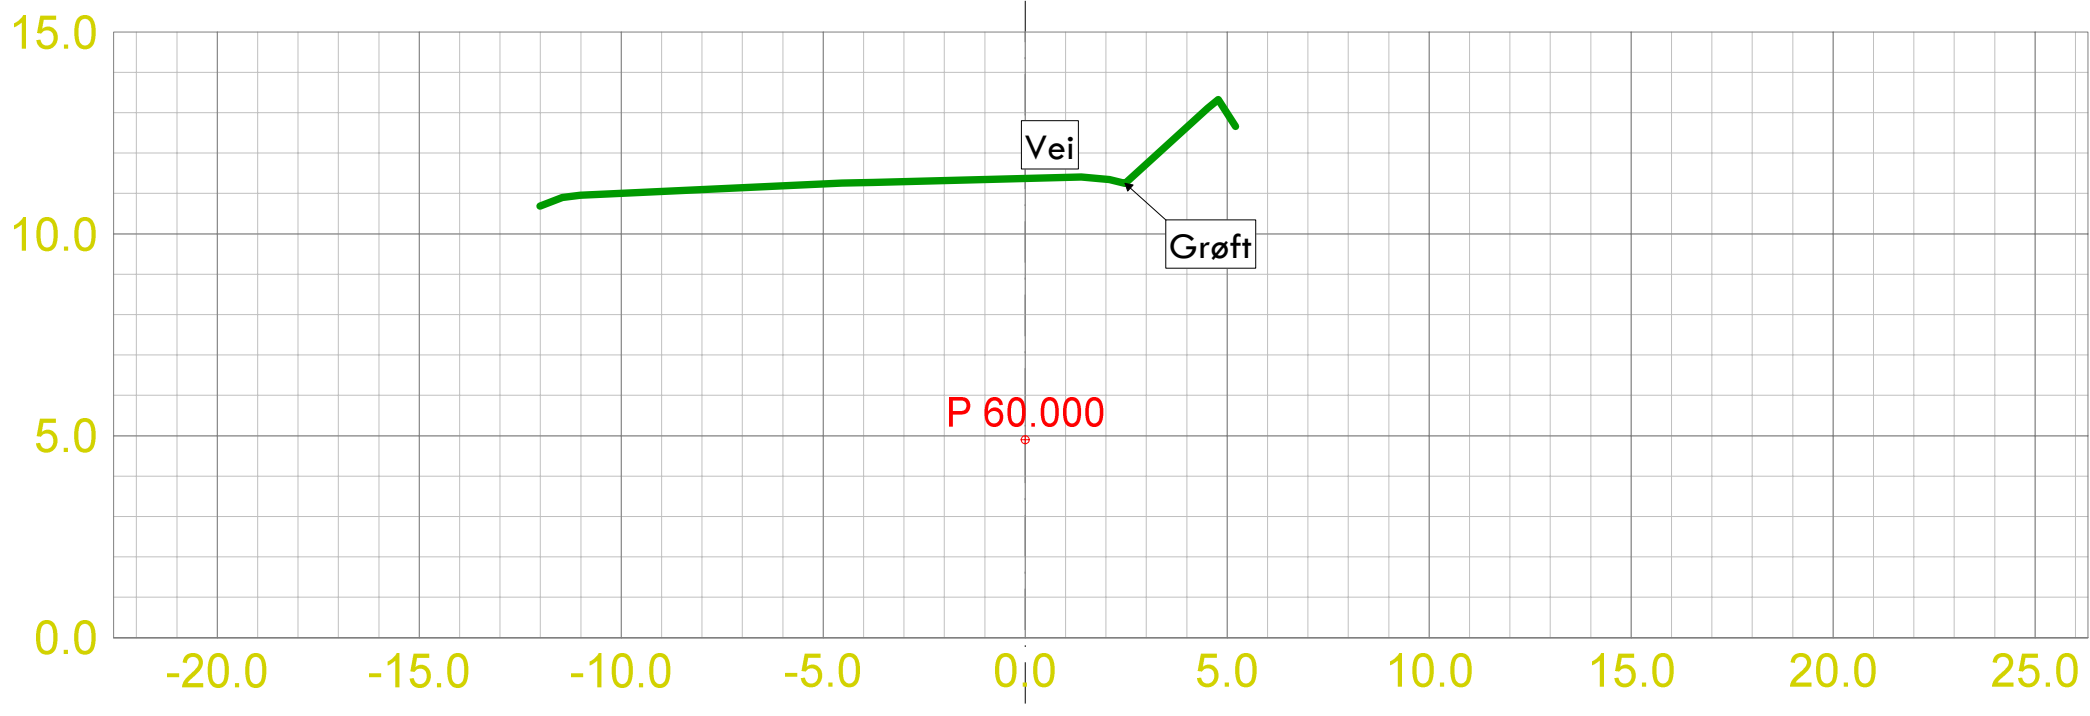
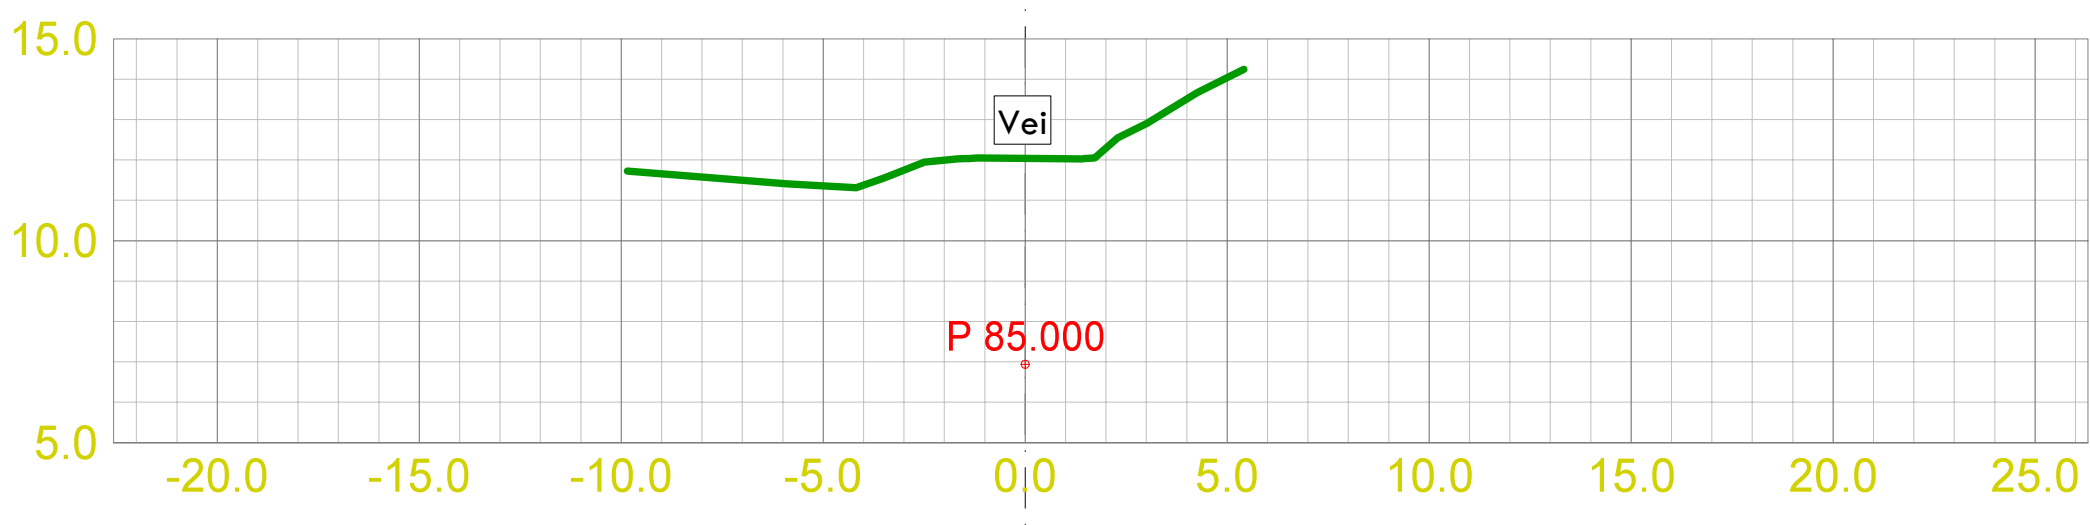


# Tverrprofiler

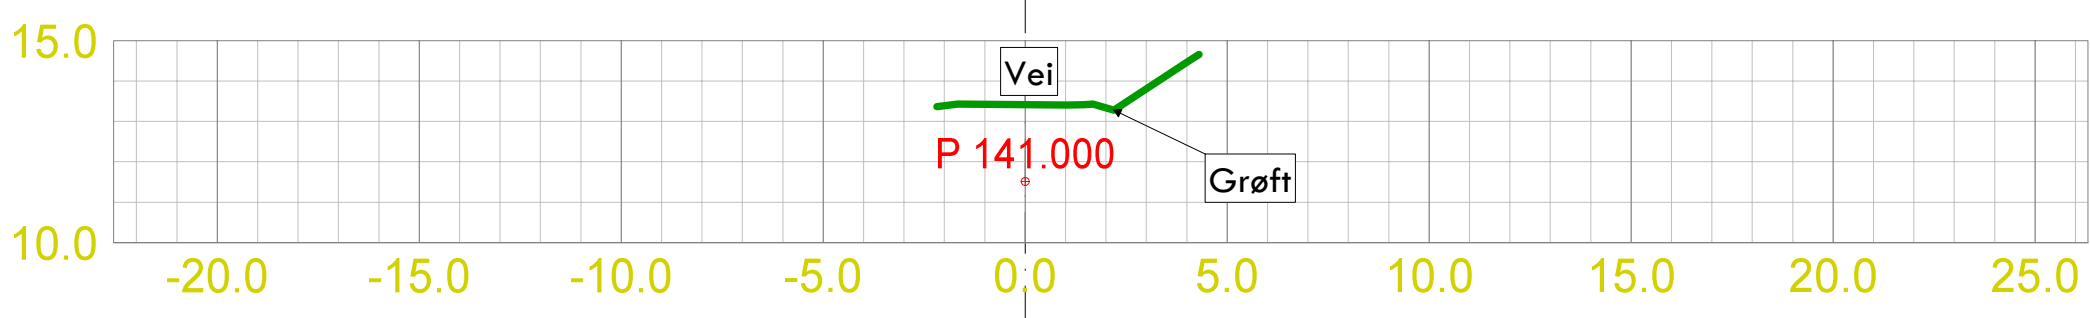

Dato	Konstr./Tegnet	Godkjent	Målestokk	<b>NORTRANS</b>
2014-03-02			1:200	
Tverrprofiler				Erstatning for:
Adkomstvei Alverstraumen				Erstattet av:
Henvising: <b>Plantegning</b>				3000
Beregning:				