

**SØKNAD OM TILKOPLING OG
UTFØRING AV SANITÆRANLEGG**

Eg / vi søker med dette om løyve til tilkopling og utføring av sanitæranlegg i medhald av gjeldande avgiftsføresegner og reglement for sanitæranlegg.			
Til Teknisk etat i LINDØIS			
Byggeplass/eigedom, adresse Tullemyra 14		Matr. nr.	Gnr. 137 Bnr. 183 Parsell nr.
Eigar/festar av eigedom og sanitæranlegg Helge Feste		Adresse Mangerbua 18 5911 ALVERSUND	
Ansvarshavande rørleggar Stendal VVS AS		Blombækken 1 5911 ALVERSUND	
Type bygg (sett x)			
<input checked="" type="checkbox"/> Boligbygg 2-mannsbeidig		<input type="checkbox"/> Forretnings-/kontorbygg	
<input type="checkbox"/> Skole/forsamlingshus		<input type="checkbox"/> Annan bygning	
<input type="checkbox"/> Vatninstallasjonar		<input type="checkbox"/> Utvendig installasjon -avløp	
<input type="checkbox"/> Vatninstallasjonar Innvendig		<input type="checkbox"/> Innvendig installasjon -avløp	
Type arbeid (sett x)			
<input checked="" type="checkbox"/> Nyanlegg		<input checked="" type="checkbox"/> Omlegging	
<input type="checkbox"/> Vatninstallasjonar		<input type="checkbox"/> Anna arbeid	
<i>Eine delen av huset har vann og avløp fra før.</i>			
<p>Installasjonsarbeida vil bli utført i medhald av gjeldande lover, føresegner og reglement, eventuelt med dei endringar som måtte bli gitt ved installasjon.</p> <p>Som eigar av anlegg/eigedom vil eg rette meg etter dei til ein kvar tid gjeldande sanitær- og avgiftsføresegner.</p>			
Stad * 6/1-2014	Dato	Stad ALVERSUND	Dato 6/1-2014
Underskrift av eigar Helge Feste		Underskrift av ansvarshavande rørleggar Heidi Meland	
FOR KOMMUNEN SI HANDSAMING AV SØKNADEN – IKKJE SKRIV HER!			
Vedtak			
<input type="checkbox"/> Søknaden er godkjend på følgjande vilkår:		<input type="checkbox"/> Søknaden er ikkje godkjend fordi:	
Stad		Dato	
Underskrift			
Anlegget er godkjend			
Stad		Dato	
Underskrift			

4 700

5 106

150 3 000 100 3 000 100 3 000 150

9 500

1 520

203

3 954

70

2 900



70

4 600

203

±19,0

40,0 m²

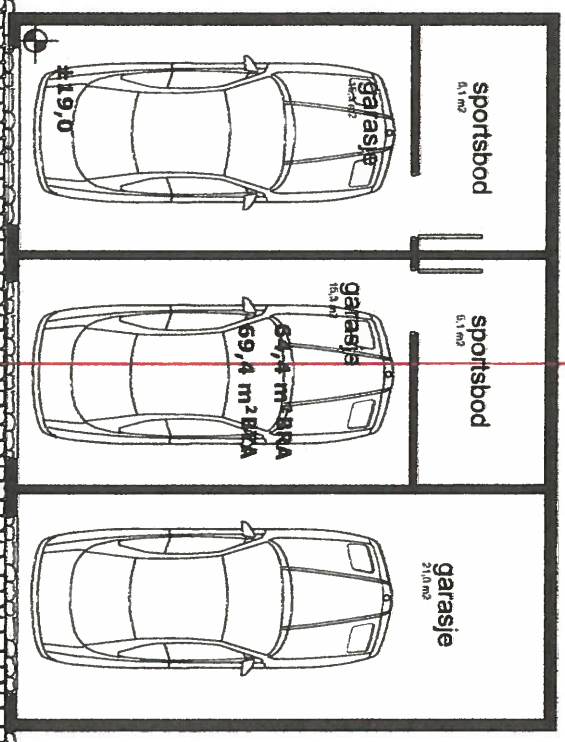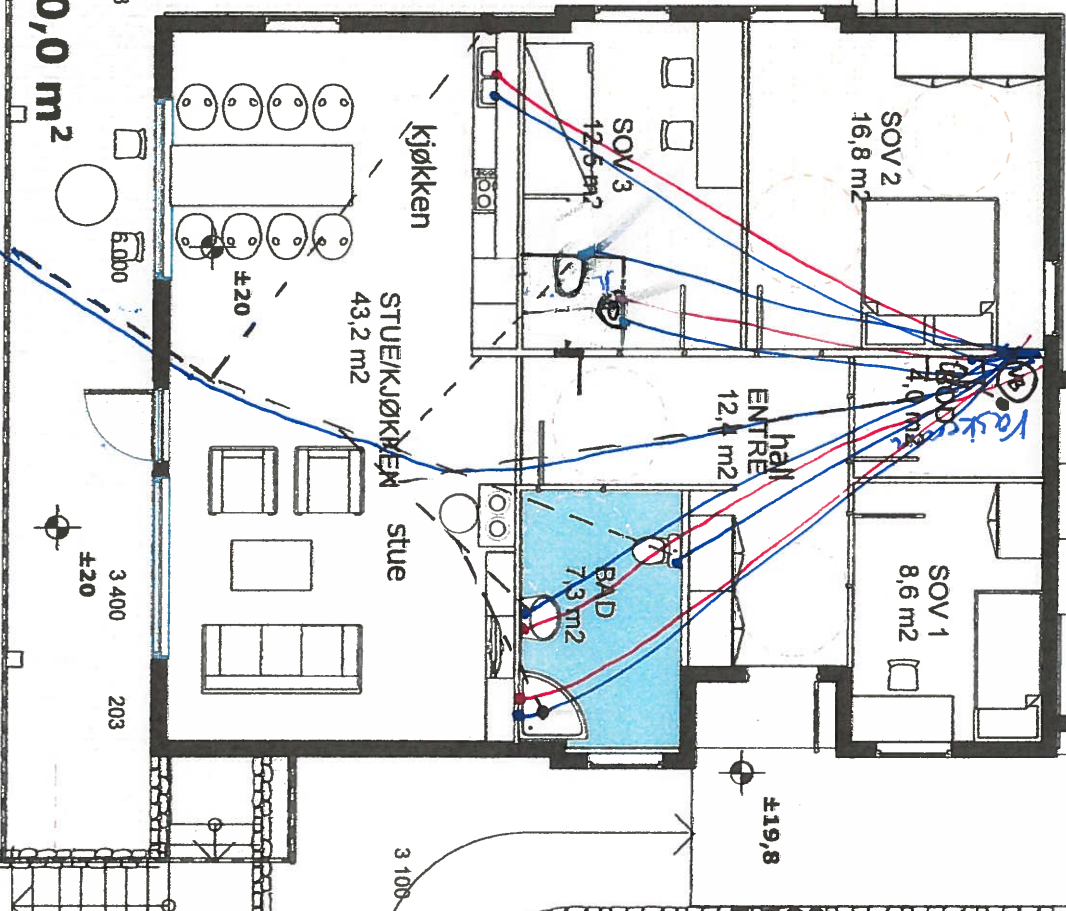

STENDALMS
 BLOMBAKKEN 1 - 5911 ALVERSUND
 Org.nr. NO 980 626 180 MVA

Bestrøvelse	Sign	Kontnr.
Skløema / Detalj: dra 10/7/m ²		
Plan 1		
Tuttamyra 14 gbnr 137/183 Alver		


Korrigert dato:	30.11.2013
Tegnet dato:	30.05.2013

Kontroll	KS	Målestokk:	1:100
Prosjektør:			


Tegningens nr.:	A20.2
-----------------	-------

6 000

E-3

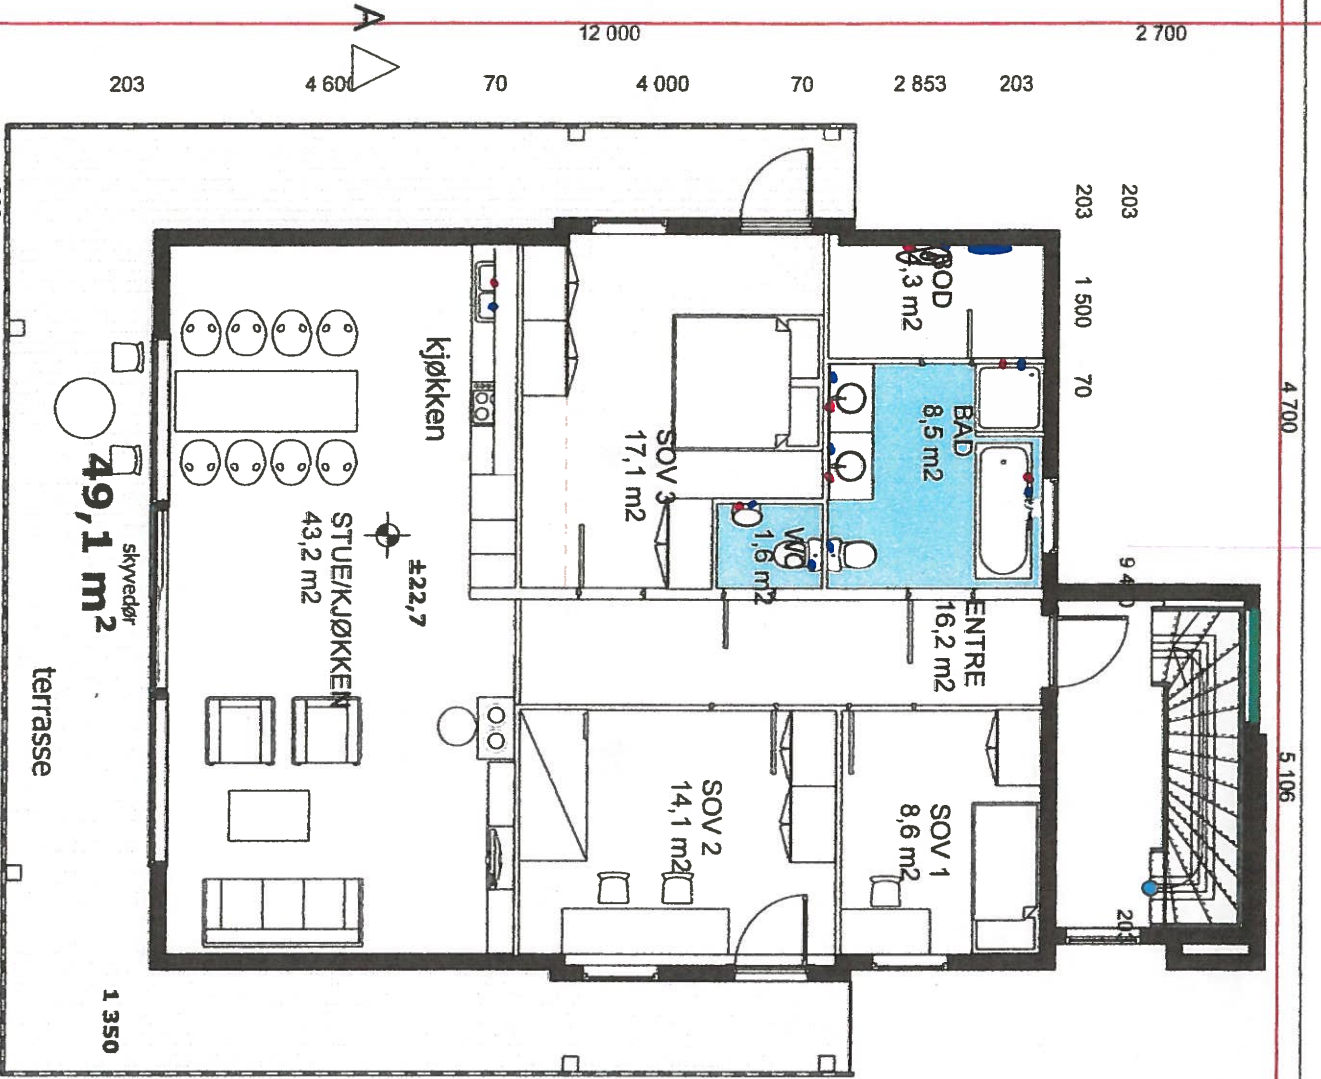

E-02

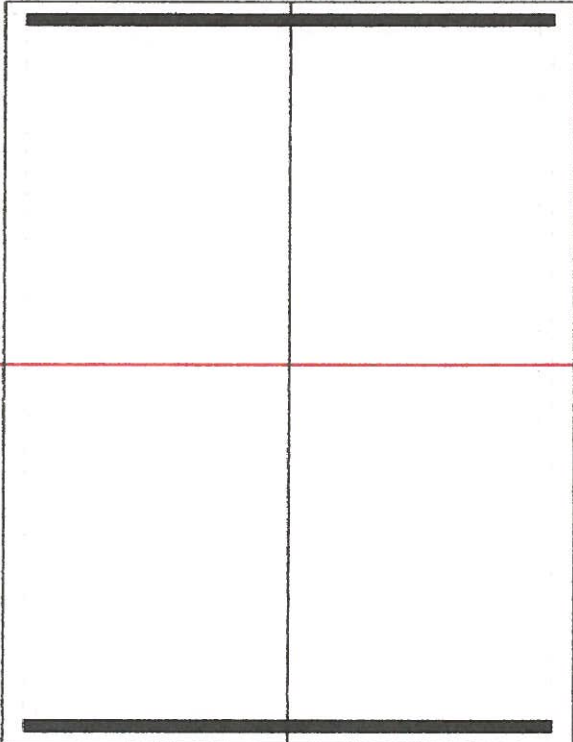


STENDALVYS
 BLOMBAKKEN 1 - 5911 ALVERSUND
 Org.nr: NO 980 626 150 MVA

Index	Dato	Beskrivelse	Sign	Kont.

Korrigert dato:	30.11.2013	Kontroll:	KS	Målestokk:	1:100	Tegntil:	A21
Tegnet dato:	30.05.2013	Prosjekt nr.:					

9 806
 Skjema / Detalj:
 Plan 2
 Tuffamyra 14 gbnr 137/183 Alver

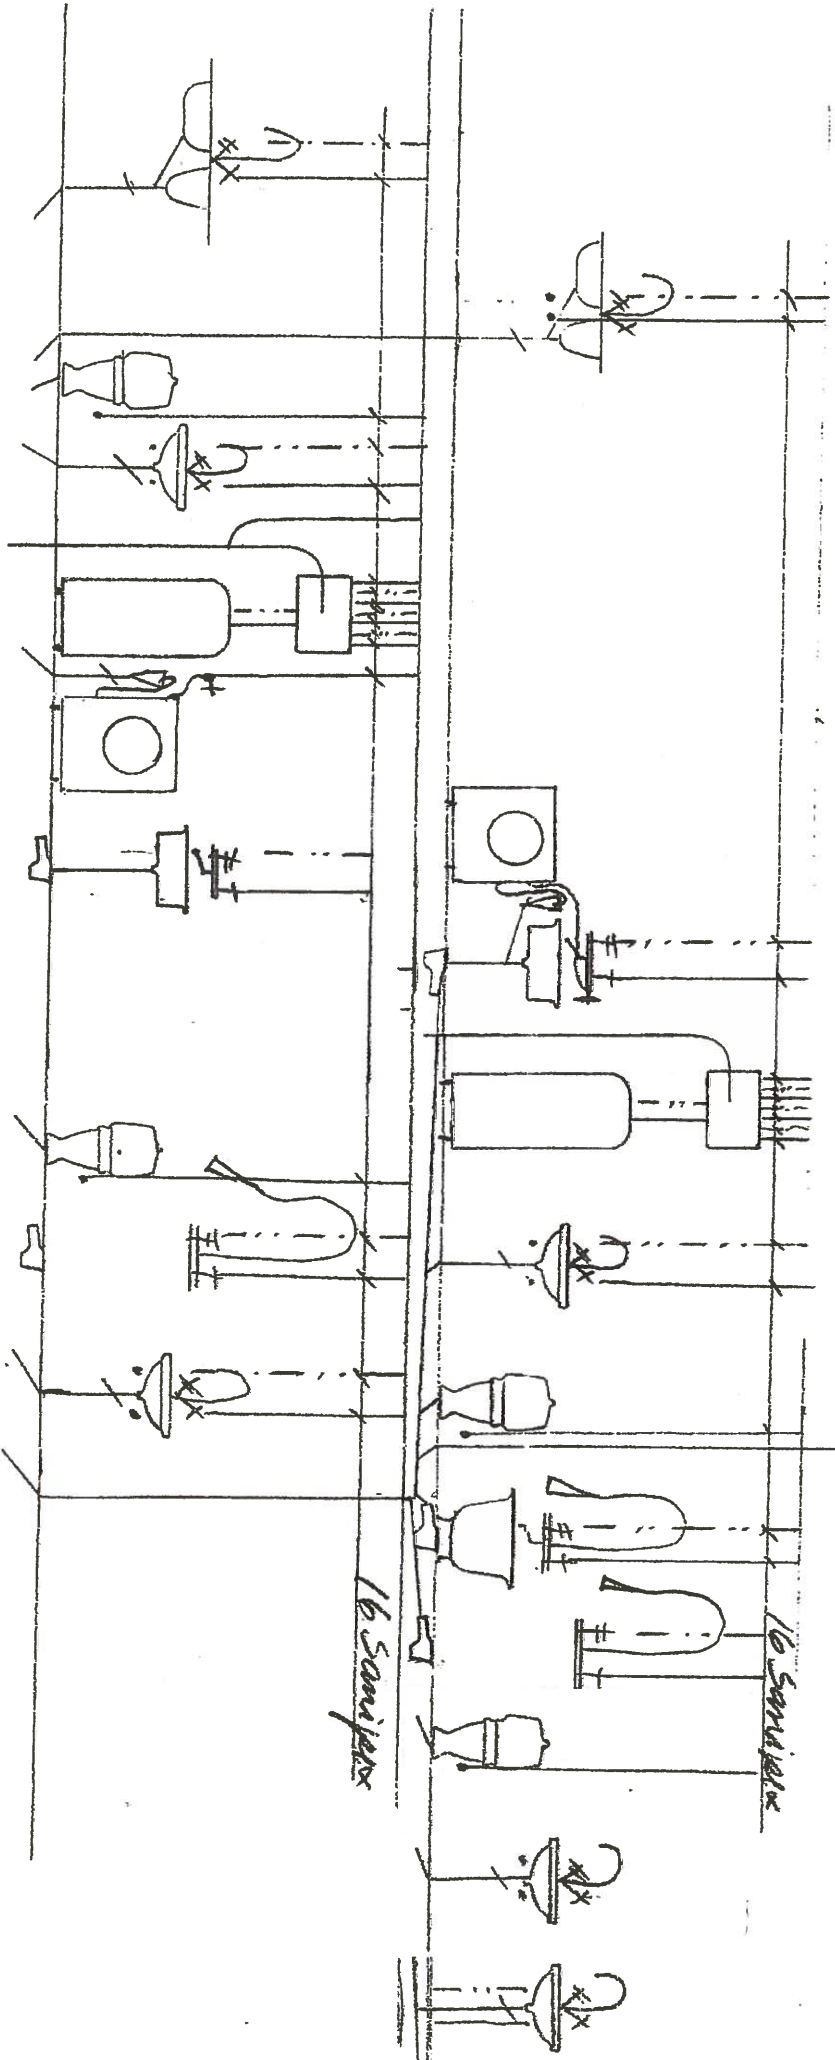

STENDALVMS
 BLOMBAKKEN 1 - 5911 ALVERSUND
 Org.nr. NO 980 626 180 MVA

Opplysningsvesen
2-mannsbolig
Hølag Feste
6/1-2014 Heidi Heland