



FASADE SØR VEST

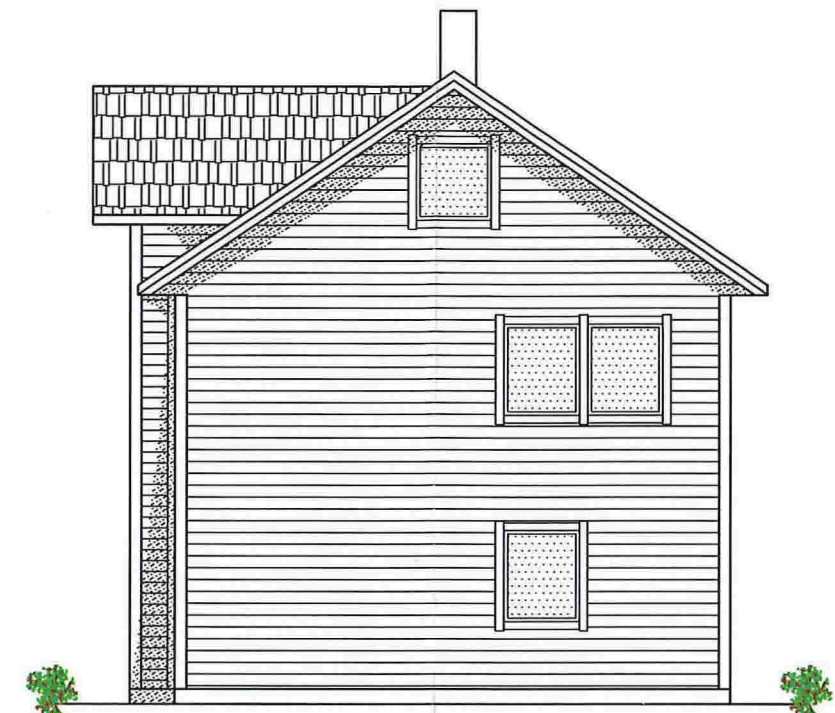

FASADE NORD VEST

NB!
 DERSOM ANNET IKKE ER BESKREVET, KAN TEGNINGEN KUN BRUKES SOM ANMELDESESTEGNING I BYGGESAK. ARBEIDSTEGNINGER MÅ LEVERES SEPARAT.


DATE/SIGN	OBS! * TEGNINGEN KAN PRINTES I FEIL SKALA * IKKE TA MÅL DIREKTE PÅ TEGNING * BRUK BARE OPPGITTE MÅL		I HENHOLD TIL LOWERK ER DENNE TEGNINGEN ARKOCONSULT AS SIN EIENDOM. DENNE TEGNINGEN KAN IKKE BLI BRUKT, OFFENTLIGGJORT ELLER GIS VIDERE TIL TREDJEPART UTEN VÅRT SKRITLIGE SAMTYKKE. OVERTREDELSE AV DETTE KAN SØKSMÅL.	
	VETÅS BOLIG, NY ENEBOLIG GNR.196/162, LEIKNES		REVISION/DATE: PROJECT NO.: 2014276	
REV. DESCRIPTION	FASADER		DRAWING NO.: 53314276A23	
	 ARKOCONSULT AS, Postboks 103, 5291 Valest.f. Tel.: 56390003 – Fax.: 56191130 – Mob.: 93241511 Mail: post@arkoconsult.no – Org.nr.: 997089782 MVA		SCALE: 1:100	FORMAT: A3
			DRAWN: LAH	DATE: 24.06.15
		CHECKED: PKT	DATE: 24.06.15	




FASADE NORD ØST




FASADE SØR ØST

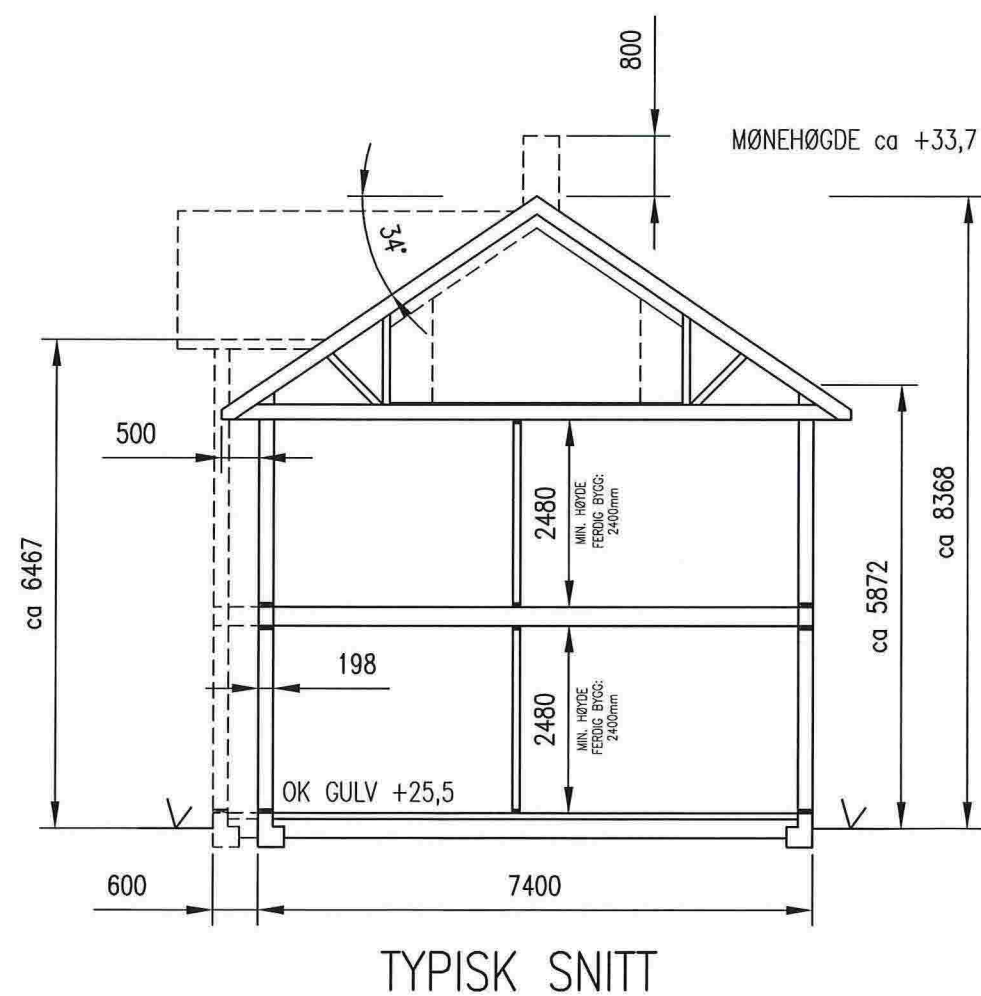


NB!
 DERSOM ANNET IKKE ER BESKREVET, KAN TEGNINGEN KUN BRUKES SOM ANMELDESESTEGNING I BYGGESAK. ARBEIDSTEGNINGER MÅ LEVERES SEPARAT.

DATE/SIGN	OBS! * TEGNINGEN KAN PRINTES I FEIL SKALA * IKKE TA MÅL DIREKTE PÅ TEGNING * BRUK BARE OPPGITTE MÅL	I HENHOLD TIL LOWERK ER DENNE TEGNINGEN ARKOCONSULT AS SIN EIENDOM. DENNE TEGNINGEN KAN IKKE BLI BRUKT, OFFENTLIGGJORT ELLER GIS VIDERE TIL TREDJEPART UTEN VÅRT SKRITLIGE SAMTYKKE. OVERTREDELSE AV DETTE KAN SØKSMÅL.	
	VETÅS BOLIG, NY ENEBOLIG GNR.196/162, LEIKNES	REVISION/DATE: PROJECT NO.: 2014276	
REV. DESCRIPTION	FASADER OG SNITT	DRAWING NO.: 53314276A22	
	 ARKOCONSULT AS, Postboks 103, 5291 Valest.f. Tel.: 56390003 - Fax.: 56191130 - Mob.: 93241511 Mail: post@arkoconsult.no - Org.nr.: 997089782 MVA	SCALE: 1:100	FORMAT: A3
		DRAWN: LAH	DATE: 24.06.15
	CHECKED: PKT	DATE: 24.06.15	

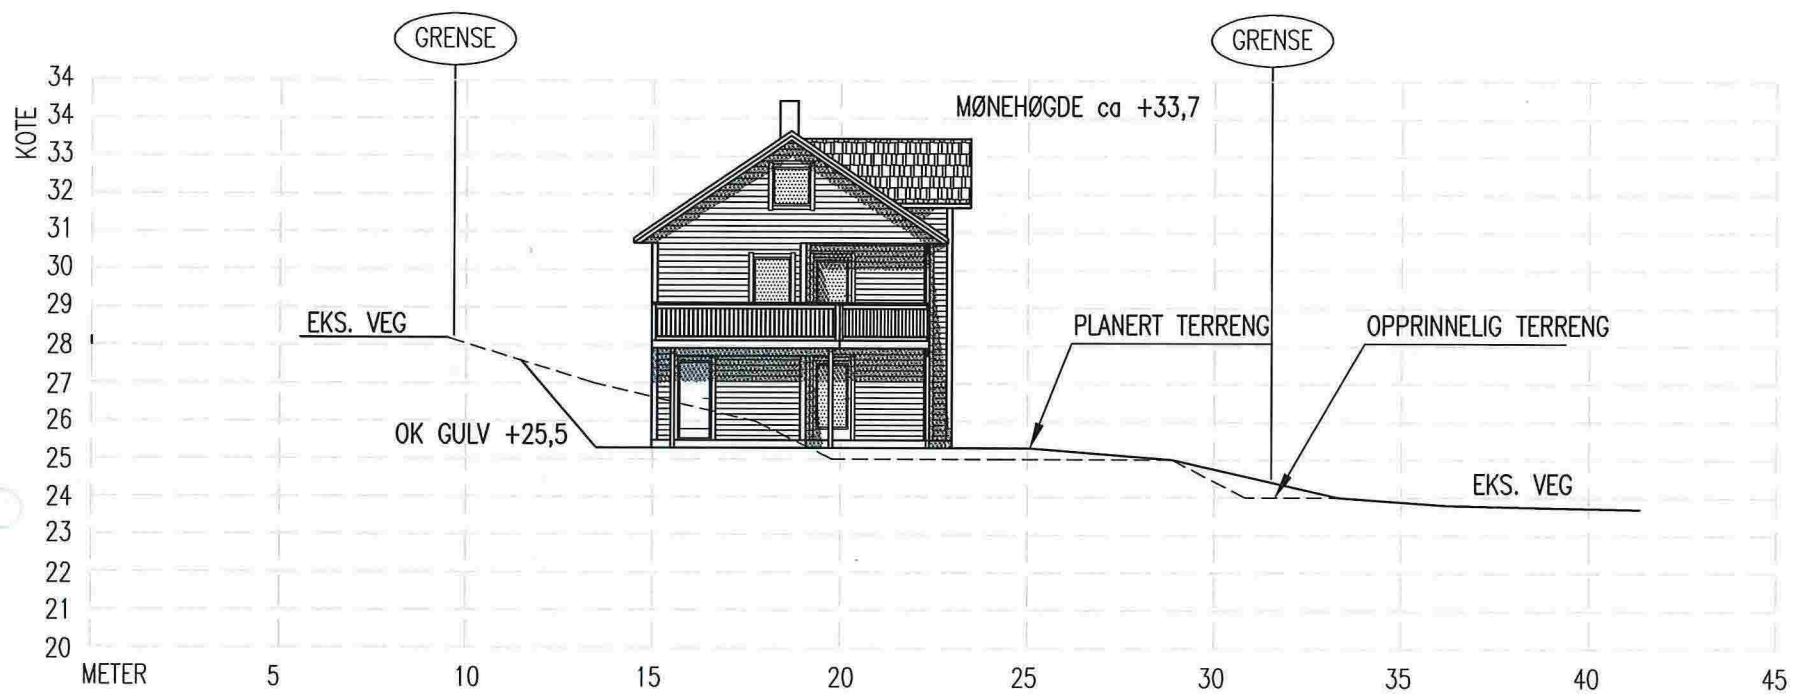



TERRENGPROFIL A-A

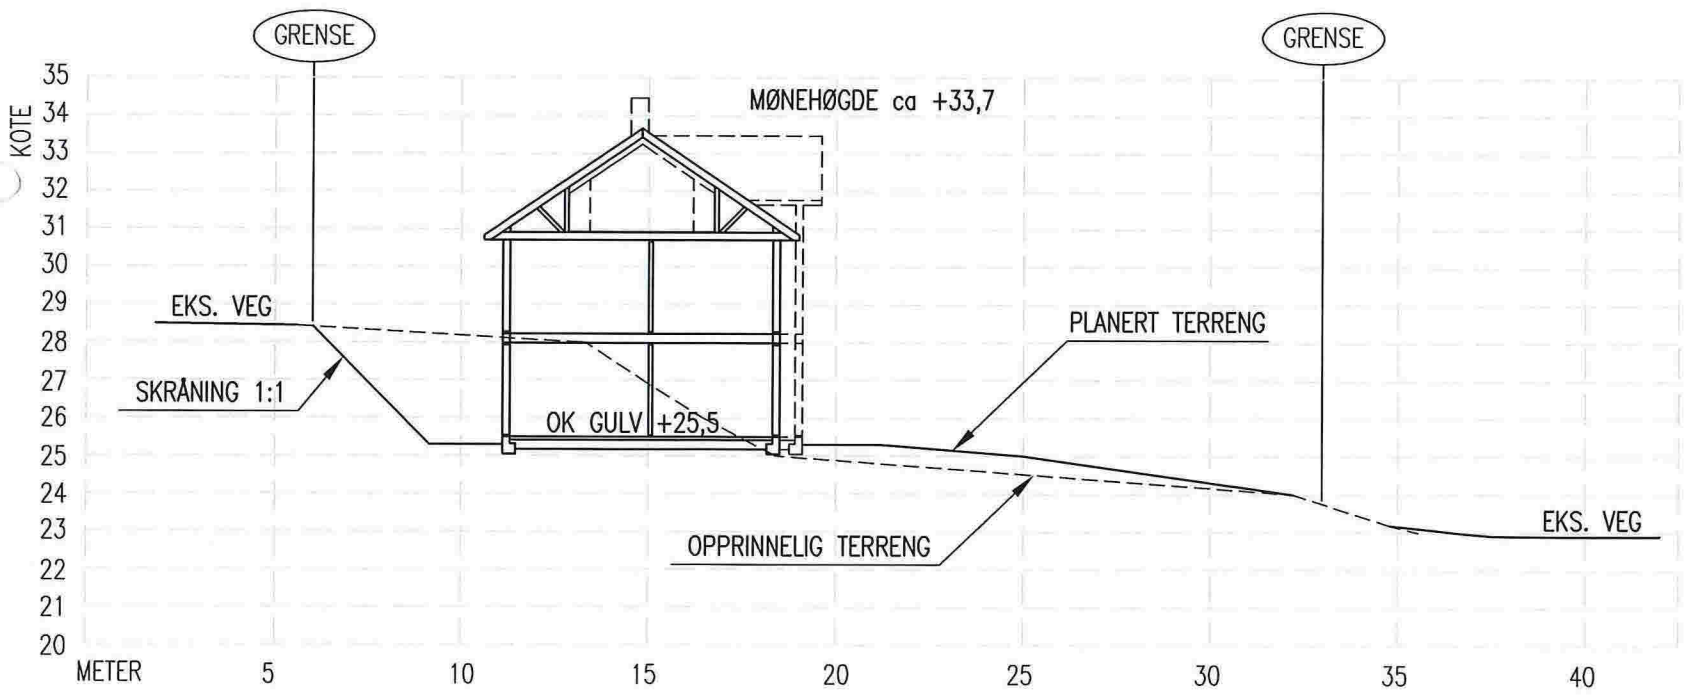

TERRENGPROFIL B-B


A	NYTT HUS PÅ TOMT	REV. DESCRIPTION	DATE/SIGN	24.06.15/LAH	<p>OBS!</p> <ul style="list-style-type: none"> * TEGNINGEN KAN PRINTES I FEIL SKALA * IKKE TA MÅL DIREKTE PÅ TEGNING * BRUK BARE OPPGITTE MÅL 	<p>I HENHOLD TIL LOWVERK ER DENNE TEGNINGEN ARKOCONSULT AS SIN EIENDOM. DENNE TEGNINGEN KAN IKKE BLI BRUKT, OFFENTLIGGJORT ELLER GIS VIDERE TIL TREDJEPART UTEN VÅRT SKRITLIGE SAMTYKKE. OVERTREDELSE AV DETTE KAN SØKSMÅL.</p>
					<p>REVISION/DATE: A/24.06.15</p>	
					<p>PROJECT NO.: 2014276</p>	
					<p>DRAWING NO.: 53314276A11</p>	
			<p>SCALE: 1:200 FORMAT: A3</p>			
			<p>DRAWN: LAH DATE: 09.02.15</p>			
			<p>CHECKED: PKT DATE: 24.06.15</p>			


ARKOCONSULT AS, Postboks 103, 5291 Valest.f.
 Tel.: 56390003 - Fax.: 56191130 - Mob.: 93241511
 Mail: post@arkoconsult.no - Org.nr.: 997089782 MVA

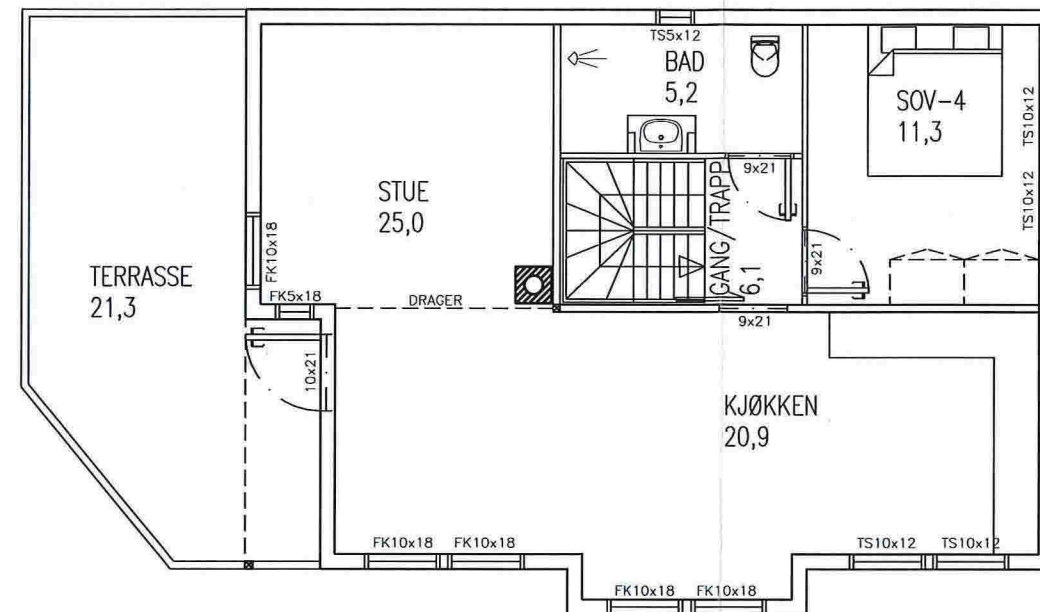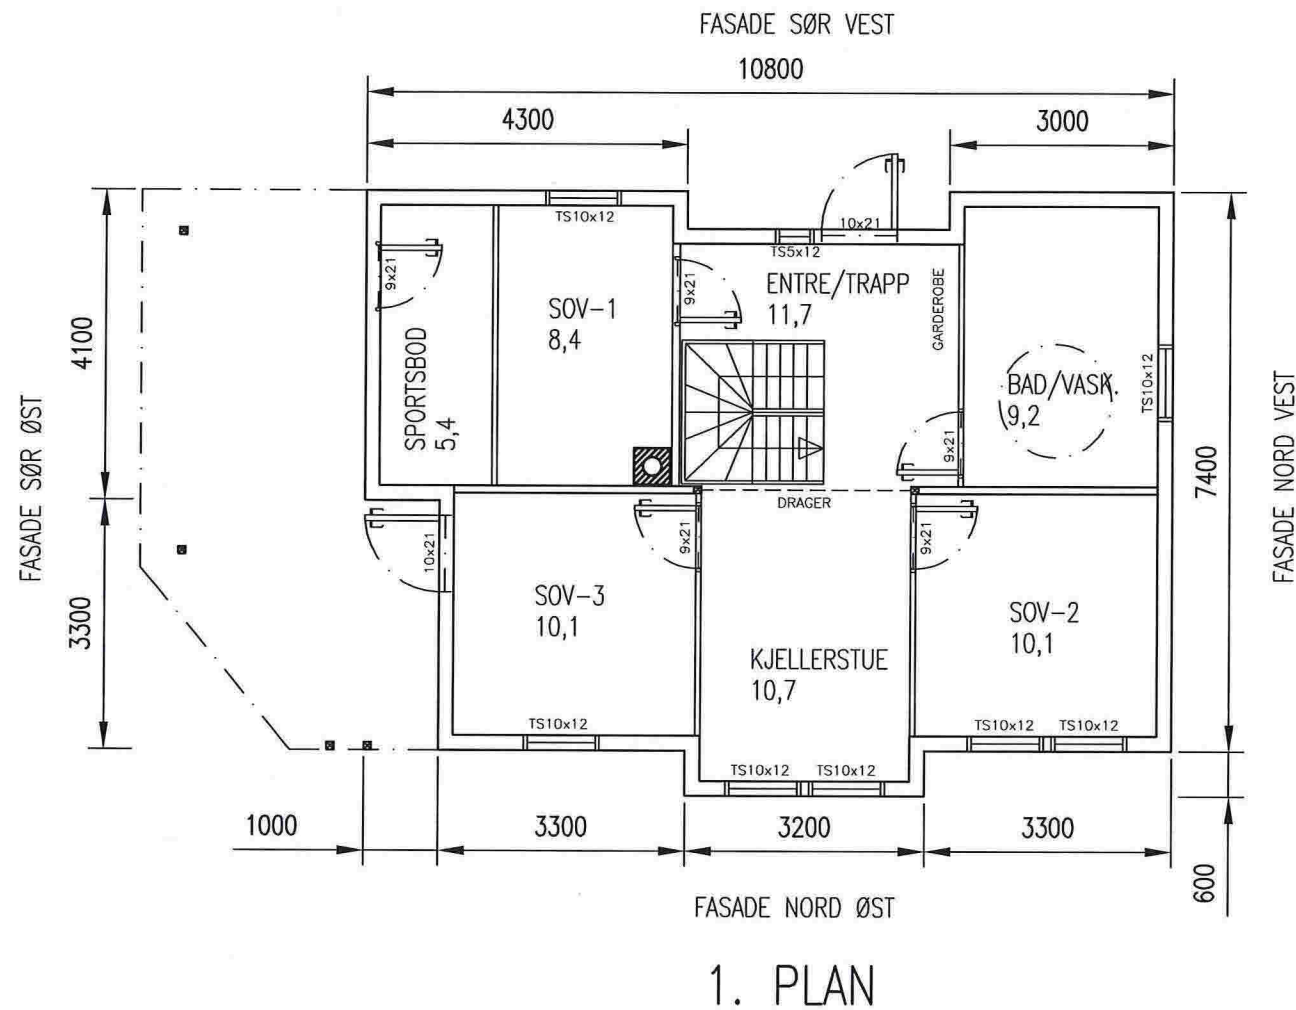


BYA EKS. PARK.:	93,7 m ²
BRA 1. PLAN INNV.:	68,8 m ²
BRA 1. PLAN INK. TAKOVERBYGG:	80,6 m ²
BRA 2. PLAN:	70,7 m ²
BRA UINNREDET LOFT:	41,2 m ²
BRA TOTALT, EKS. PARK/GARASJE:	192,5 m ²

NB!
DERSOM ANNET IKKE ER BESKREVET, KAN TEGNINGEN KUN BRUKES SOM ANMELDESESTEGNING I BYGGESAK. ARBEIDSTEGNINGER MÅ LEVERES SEPARAT.

DATE/SIGN	OBS! * TEGNINGEN KAN PRINTES I FEIL SKALA * IKKE TA MÅL DIREKTE PÅ TEGNING * BRUK BARE OPPGITTE MÅL	I HENHOLD TIL LOWERK ER DENNE TEGNINGEN ARKOCONSULT AS SIN EIENDOM. DENNE TEGNINGEN KAN IKKE BLI BRUKT, OFFENTLIGGJORT ELLER GIS VIDERE TIL TREDJEPART UTEN VÅRT SKRITLIGE SAMTYKKE. OVERTREDELSE AV DETTE KAN SØKSMÅL.
	VETÅS BOLIG, NY ENEBOLIG GNR.196/162, LEIKNES	REVISION/DATE: PROJECT NO.: 2014276
REV. DESCRIPTION	1. OG 2. PLAN	DRAWING NO.: 53314276A20
	 ARKOCONSULT AS, Postboks 103, 5291 Valest.f. Tel.: 56390003 - Fax.: 56191130 - Mob.: 93241511 Mail: post@arkoconsult.no - Org.nr.: 997089782 MVA	SCALE: 1:100 FORMAT: A3 DRAWN: LAH DATE: 22.06.15 CHECKED: PKT DATE: 24.06.15

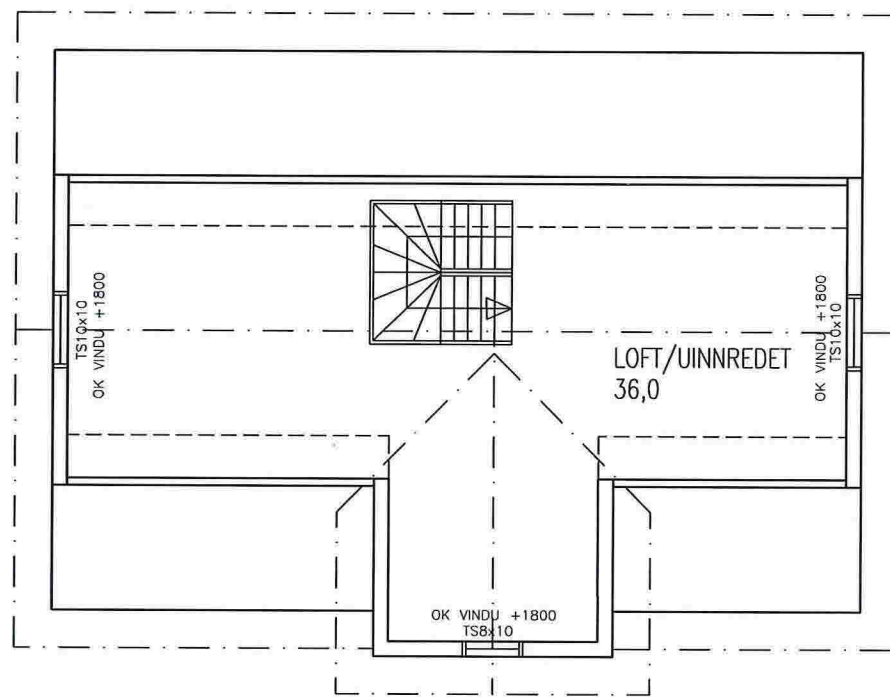


LOFTSPLAN

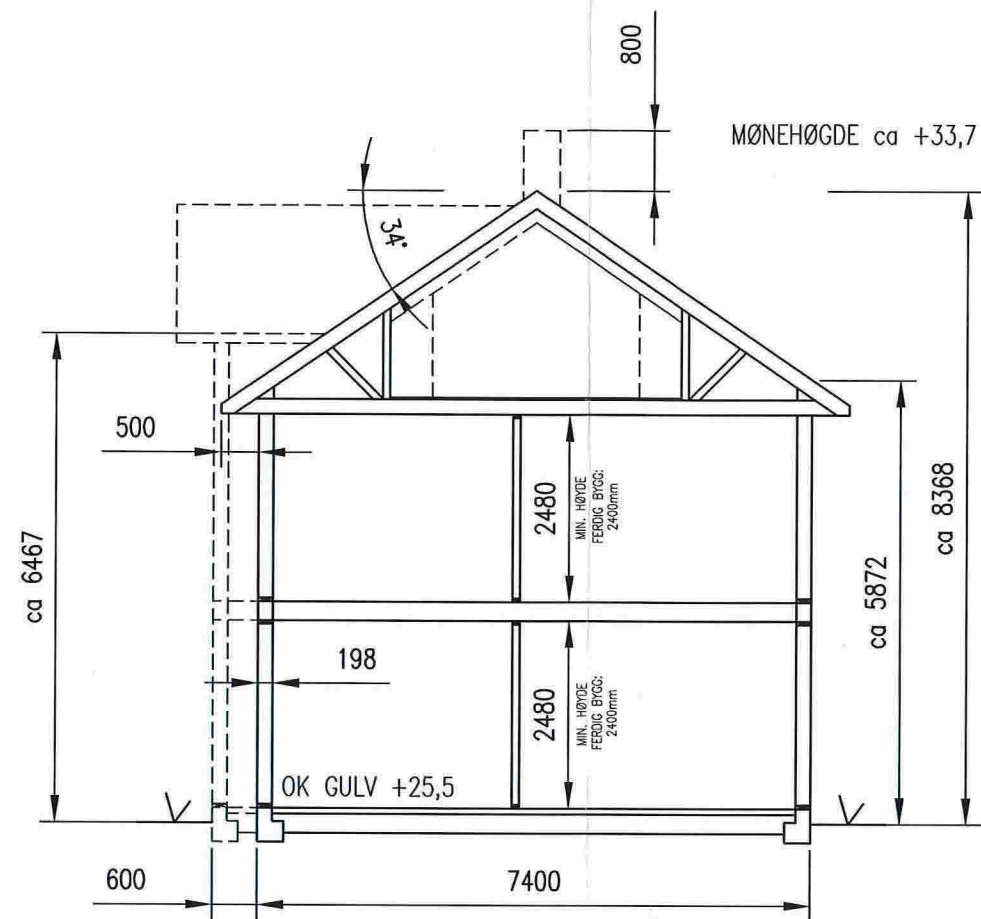

TYPISK SNITT

NB!
 DERSOM ANNET IKKE ER BESKREVET, KAN TEGNINGEN KUN BRUKES SOM ANMELDESESTEGNING I BYGGESAK. ARBEIDSTEGNINGER MÅ LEVERES SEPARAT.

REV. DESCRIPTION	DATE/SIGN	OBS! * TEGNINGEN KAN PRINTES I FEIL SKALA * IKKE TA MÅL DIREKTE PÅ TEGNING * BRUK BARE OPPGITTE MÅL	I HENHOLD TIL LØVVERK ER DENNE TEGNINGEN ARKOCONSULT AS SIN EIENDOM. DENNE TEGNINGEN KAN IKKE BLI BRUKT, OFFENTLIGGJORT ELLER GIS VIDERE TIL TREDJEPART UTEN VÅRT SKRITLIGE SAMTYKKE. OVERTREDELSE AV DETTE KAN SØKSMÅL.
	VETÅS BOLIG, NY ENEBOLIG GNR.196/162, LEIKNES		REVISION/DATE: PROJECT NO.: 2014276
LOFTSPLAN OG SNITT		DRAWING NO.: 53314276A21	
 ARKOCONSULT AS, Postboks 103, 5291 Valest.f. Tel.: 56390003 – Fax.: 56191130 – Mob.: 93241511 Mail: post@arkoconsult.no – Org.nr.: 997089782 MVA		SCALE: 1:100 DRAWN: LAH CHECKED: PKT	FORMAT: A3 DATE: 22.06.15 DATE: 24.06.15