



FASADE MOT VEST

FASADE MOT ØST

VEDLEGG E-1

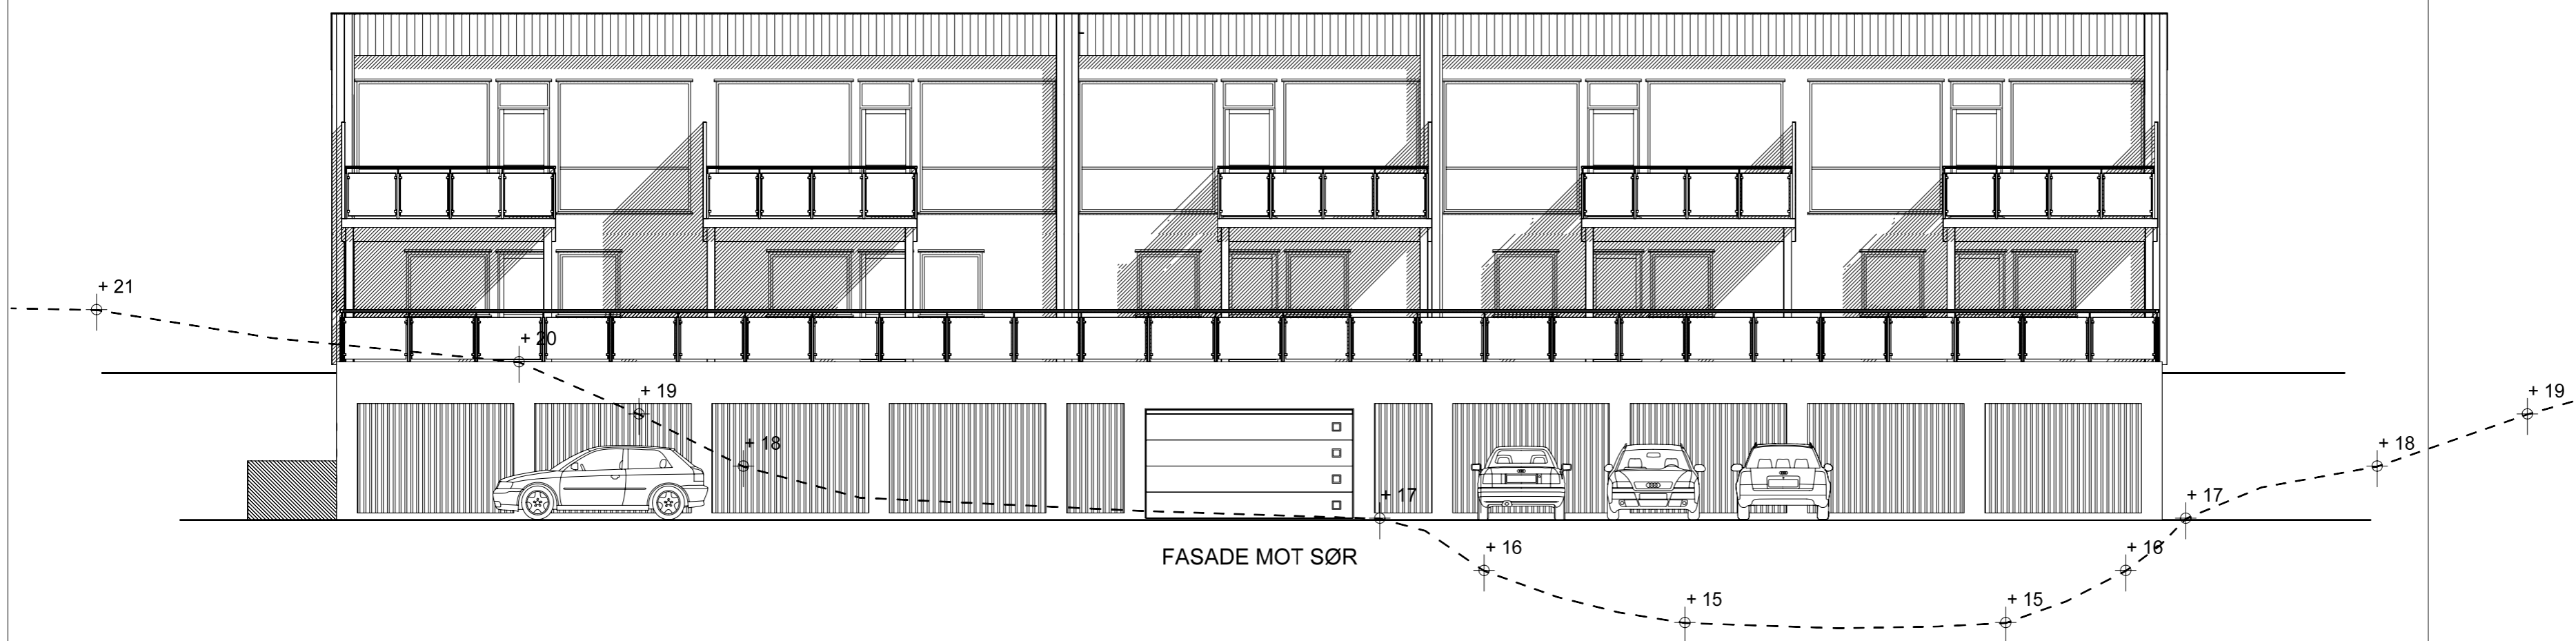

FASADE MOT SØR

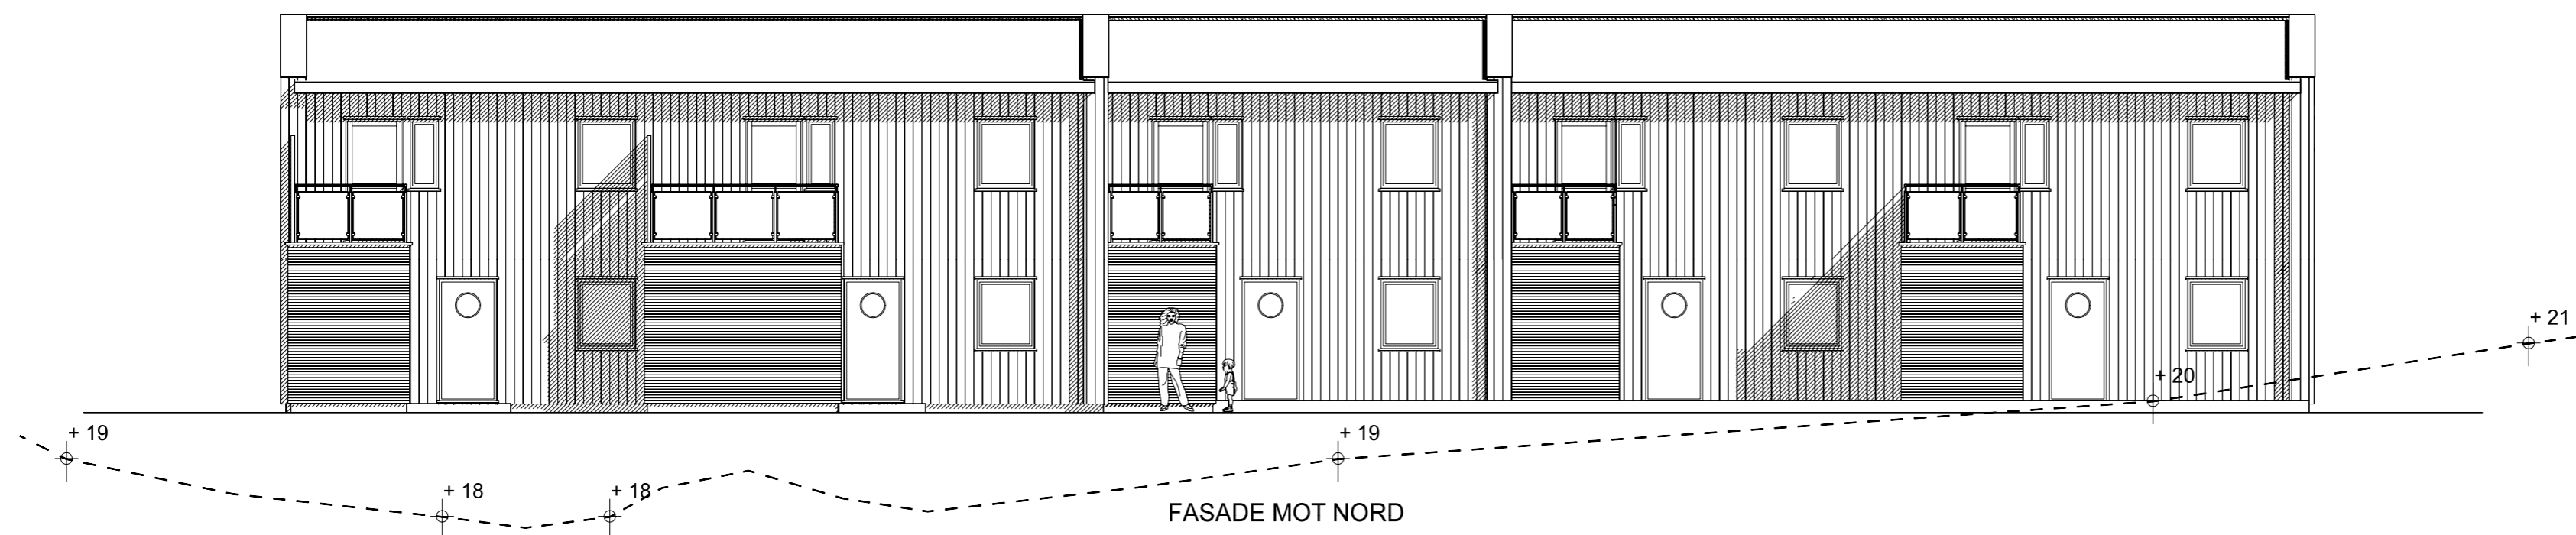

FASADE MOT NORD

REV.	ANT.	REVIDERINGSBETING	SIGN.	DATO
ETT-TRINNS SØKNAD				
TILTAKSHAVER:		BYGGESTED:		
ALVERSUND UTVIKL. AS		HILLAND VEST, FELT 6		
FASADER		REKKEHUS 30 - 34		
KOMMUNE: LINDÅS		G.NR. 134 B.NR. 471		
TEGN. RGN	GODKJ.	MÅL 1 : 100	DATO: 25.6.15	
 BYGGPROSJEKT AS <small>Byggeteknisk rådgivning Legalisering og seksjonering av eiendom Arkitekt Ansv. prosjekterende/søker</small>		PROSJEKT NR. 15-121 TEGN. NR. 505		
<small>TEGNINGEN MÅ HVERKEN HELT ELLER DELVIS KOPIERES ELLER BENYTTES VED UTFØRELSE AV ARBEIDET SOM BYGGPROSJEKT AS IKKE MEDVIRKER I</small>				