



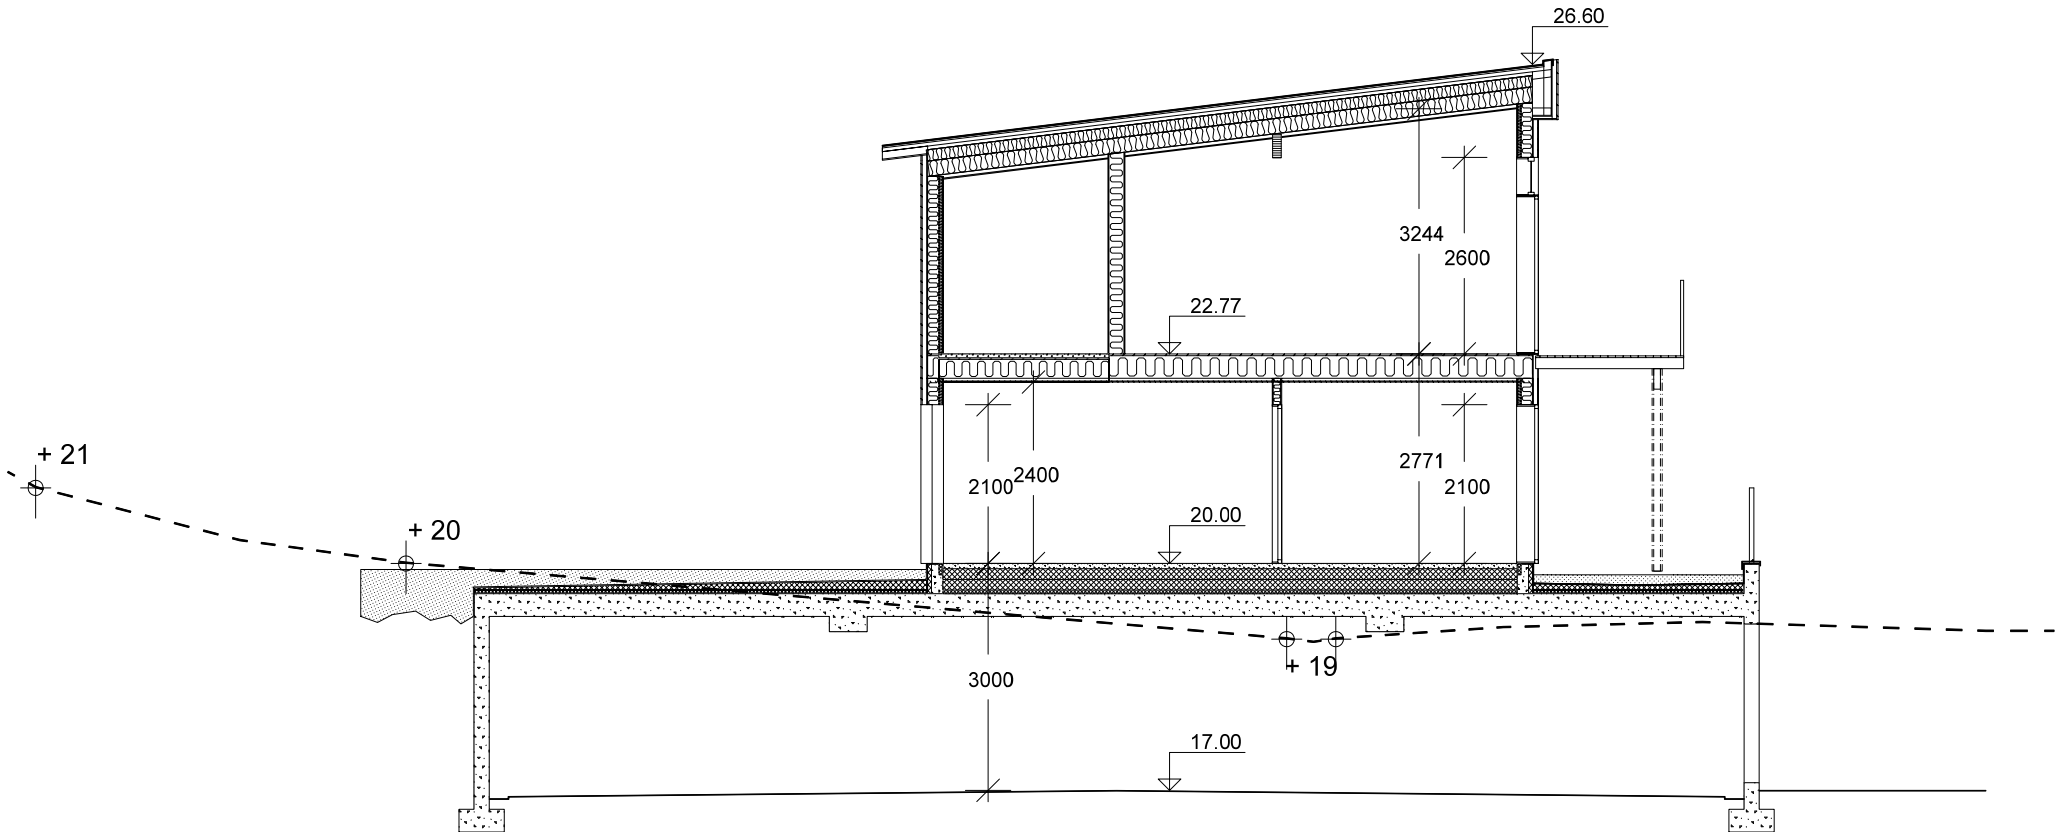

SNITT A-A

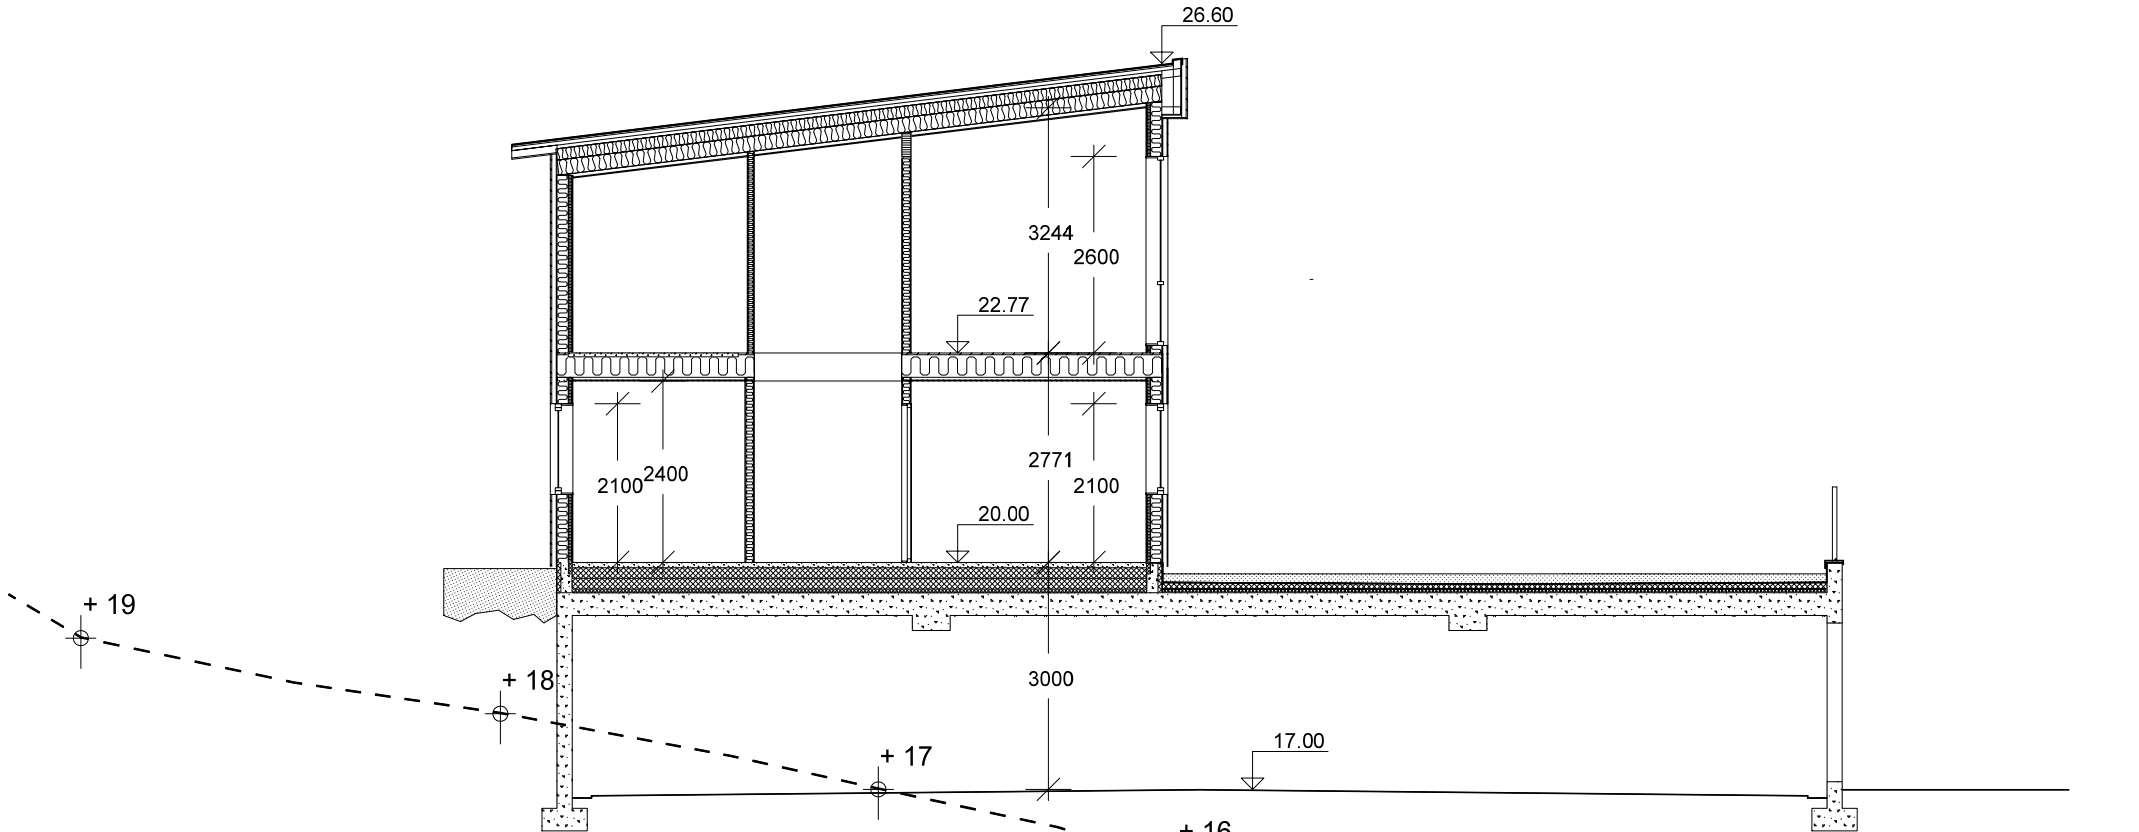

SNITT B-B

REV.	ANT.	REVIDERINGEN GJELDER	SIGN.	DATO
ETT-TRINNS SØKNAD				
TILTAKSHAVER:			BYGGSTED:	
ALVERSUND UTVIKL. AS			HILLAND VEST, FELT 6	
SNITT A-A, B-B			REKKEHUS 30 - 34	
KOMMUNE: LINDÅS			G.NR. 134	B.NR. 471
TEGN. RGN	GODKJ.	MÅL 1 : 100	DATO: 21.7.15	
 BYGGPROSJEKT AS Byggt teknisk rådgiving Legalisering og seksjonering av eiendom Arkitekt Ansvarlig prosjekterende/søker Tlf. 55227150 Møllendalsbakken 2A, 5009 BERGEN			PROSJ.NR.	15-121
			TEGN. NR.	504
TEGningen må hverken helt eller delvis kopieres eller benyttes ved utførelse av arbeider som ByggProsjekt AS ikke medvirker i				