

SØKNAD OM GRAVETILLATELSE I OFFENTLIG VEG OG GATEGRUNN (eller kryssing med luftstrek)

Etter bestemmelsene i Vegloven, §§ 32 og 57, og forskrifter om varsling av arbeid på offentlig veg søkes om gravetillatelse for legging /utskifting / reparasjon. (Stryk ut)

Kryss av:

- Vannledning
- Avløpsledning
- El-kabel

- Telekabel
- TV-kabel
- Annet

Eks dekke:

- Asfalt
- Brostein
- Annet

Off. veg nr.: _____ Hp.: _____ Arbeitssted: _____

Lengder på grøft/luftspenn langs veg: _____ m. Kryssinger: _____

Opplysninger om gravingen: Oppgradering

Fra eiendom gnr.: 46 bnr.: 1 Slik det er vist på vedlagte kart / skisse (M = 1: 1000).

Arbeidet ønskes oppstartet: Okt - 15 og ventes avsluttet: Okt/Nov - 15

Jeg er kjent med de plikter som gjelder for undersøkelse av gravestedet. Det er satt kryss for de typer anlegg/interesser som finnes på stedet.

- El-kabel
- Vannledning
- Signalkabel
- Andre berørte
- Telekabel
- Avløpsledning
- Polygonpunkt
- Antikvarisk
- TV-kabel
- Skilt
- Grøntanlegg

Nødvendige opplysninger og direktiv vedr. anleggene er innhentet, og varsle om gravingen er gitt. (Kryss av)

Arbeidet skal utføres etter regler i offentlig veg- og gategrunn, og etter anvisning fra berørte parter.

Jeg godtar de forpliktelser som graving i offentlig veg medfører etter reglene.

Entr.: ALF KVALVÅG Adresse: ONESVEGEN 11

Dato 9/7-15 AJ Kvalvåg
Underskrift

Kontaktperson hos entreprenør: SAMME Tlf.: 958 99 936

Som eier av og oppdragsgiver for anlegget påtar jeg meg det ansvaret som reglene pålegger meg og garanterer for ferdigstillelse av anlegget uten utgift for vegetaten. Jeg godtar også de til enhver tid gjeldende betingelser for å ha anlegg i offentlig veg.

Eier/søker: RUNE ONES Adresse: ONESVEGEN 99

Dato 9/7-15 Rune Ones
Underskrift

Kontaktperson hos eier/søker: SAMME Tlf.: 71579162


Gravetillatelse er gitt med forbehold at det stilles garanti, etter reglene, pålydende kr. _____

Endelig vegdekke skal utføres av: Endelig vegdekke skal utføres av godkjent asfaltentreprenør.

Spesielle vilkår gjelder: Arb. skal utføres etter gjeldende regulerende "Retningslinjer for graving i offentlig veg". NKT nettverksgruppe "Veg og Trase" Hordaland 1. Oktober 2013. Kabel pårsning fra BKK og Geomatikk skal ligge først før oppstart av arbeid.
Lay-out skal oppbevares på arb.stedet og fremvises ved kontroll.

Gravetillatelse avgitt den 4/8 2015 dinda Folkestad
Teknisk drift VVA Etat Underskrift

Tillatelsen og godkjente planer skal oppbevares på arbeidsstedet og fremvises ved kontroll

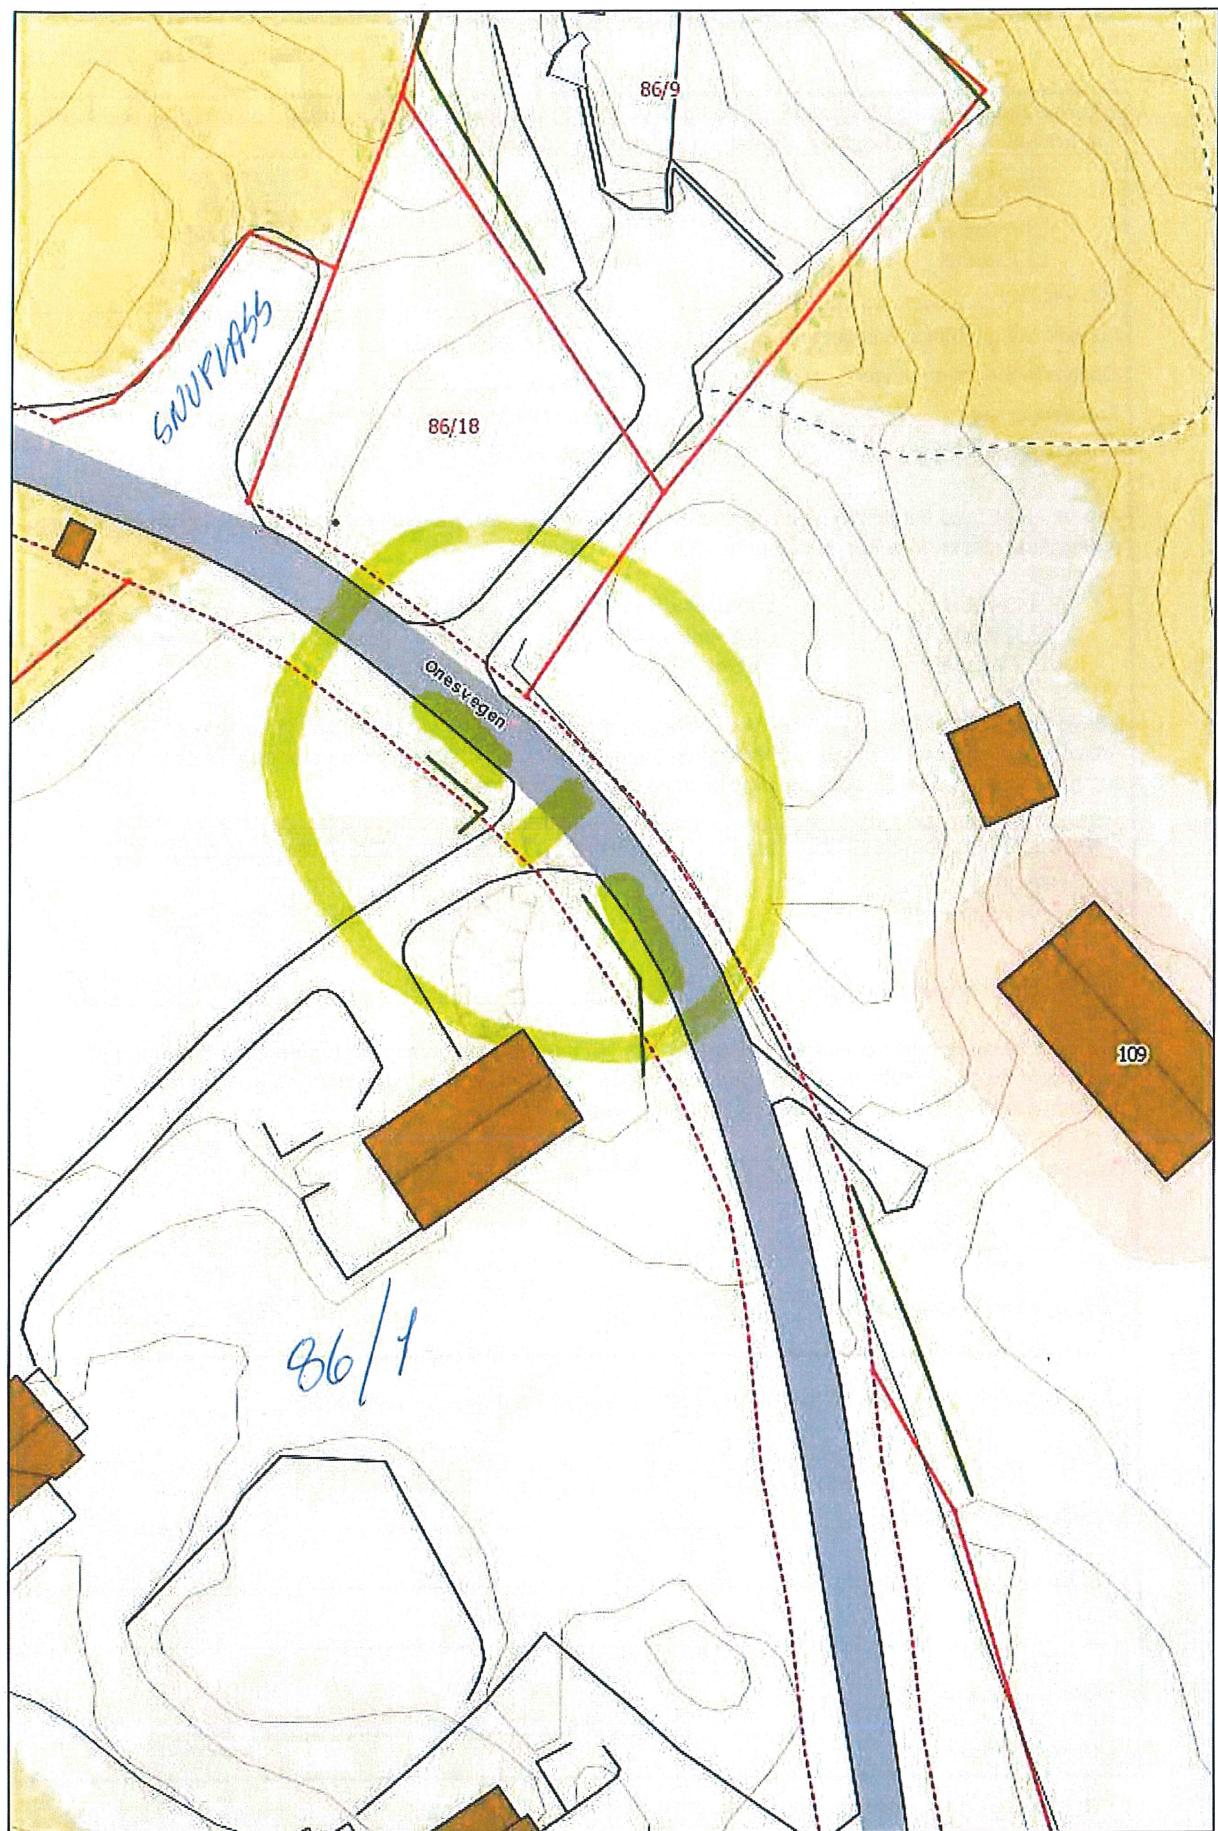

Vedlegg til søknad om løyve til utbetring av avkøyrsle 86/1

Viser til synfaring i mai/juni 2015, og til vedlagt kart.

Underteikna vil reparera og asfaltera veg inn på eigedomen og i den samanheng er det naturleg å utbetra ei teknisk dårleg og uoversiktleg avkøyrsle.

Underteikna ynskjer å utføra følgjande for å betre avkøyrsla:

- Etablira skikkelege grøfter på begge sider av avkøyrsla
- Leggja drensrør under avkøyrsla
- Heva avkøyrsla ca 50 cm. (Det er no eit lågbrek i overgangen mellom veg og avkøyrsle.)
- Flytta hekk og planter lenger inn på eigedomen for å betra sikt

Til Lindås kommune:

Underteikna er budd på å ta det meste av kostnadene ved utbetringa, men meiner at kommunen bør ta noko. Det har aldri vore skikkelege veggrøfter verken opp- eller nedom eksisterande avkøyrsle, noko underteikna meiner er eit kommunalt ansvar. Ved å heva overgangen mellom avkøyrsla og kommunevegen (dette må gjerast for å få drenslidning under) vil det vera trond for litt justering av fall på kommunevegen nokre meter på begge sider av avkøyrsla. Dette vil igjen utløysa asfaltering av ca 20 – 30 m² på vegen. Underteikna vil halde entreprenør og asfaltfirma og ta riggkostnader for desse, men ynskjer at det er mogeleg å gjera ei avtale om kostnadstilskot for det arbeidet som underteikna synest burde falla på kommunen.

Ones 09.07.15



Rune Ones