

Intern kategorisering av prosjekt.



- 1. Ingen tilpassing på bolig
- 2. Små tilpassinger av vinduer, dører, ikke bærende vegger, osv.
- 3. Store endringer som tak, bæresystem, dragere

Generelle


- TEK10
- Energikrav husbanken
- Husbank finansiering
- 1 leilighet
- 2 leilighet

Grunnmur (ved kjeller)


- Sprøytebetong
- Thermomur

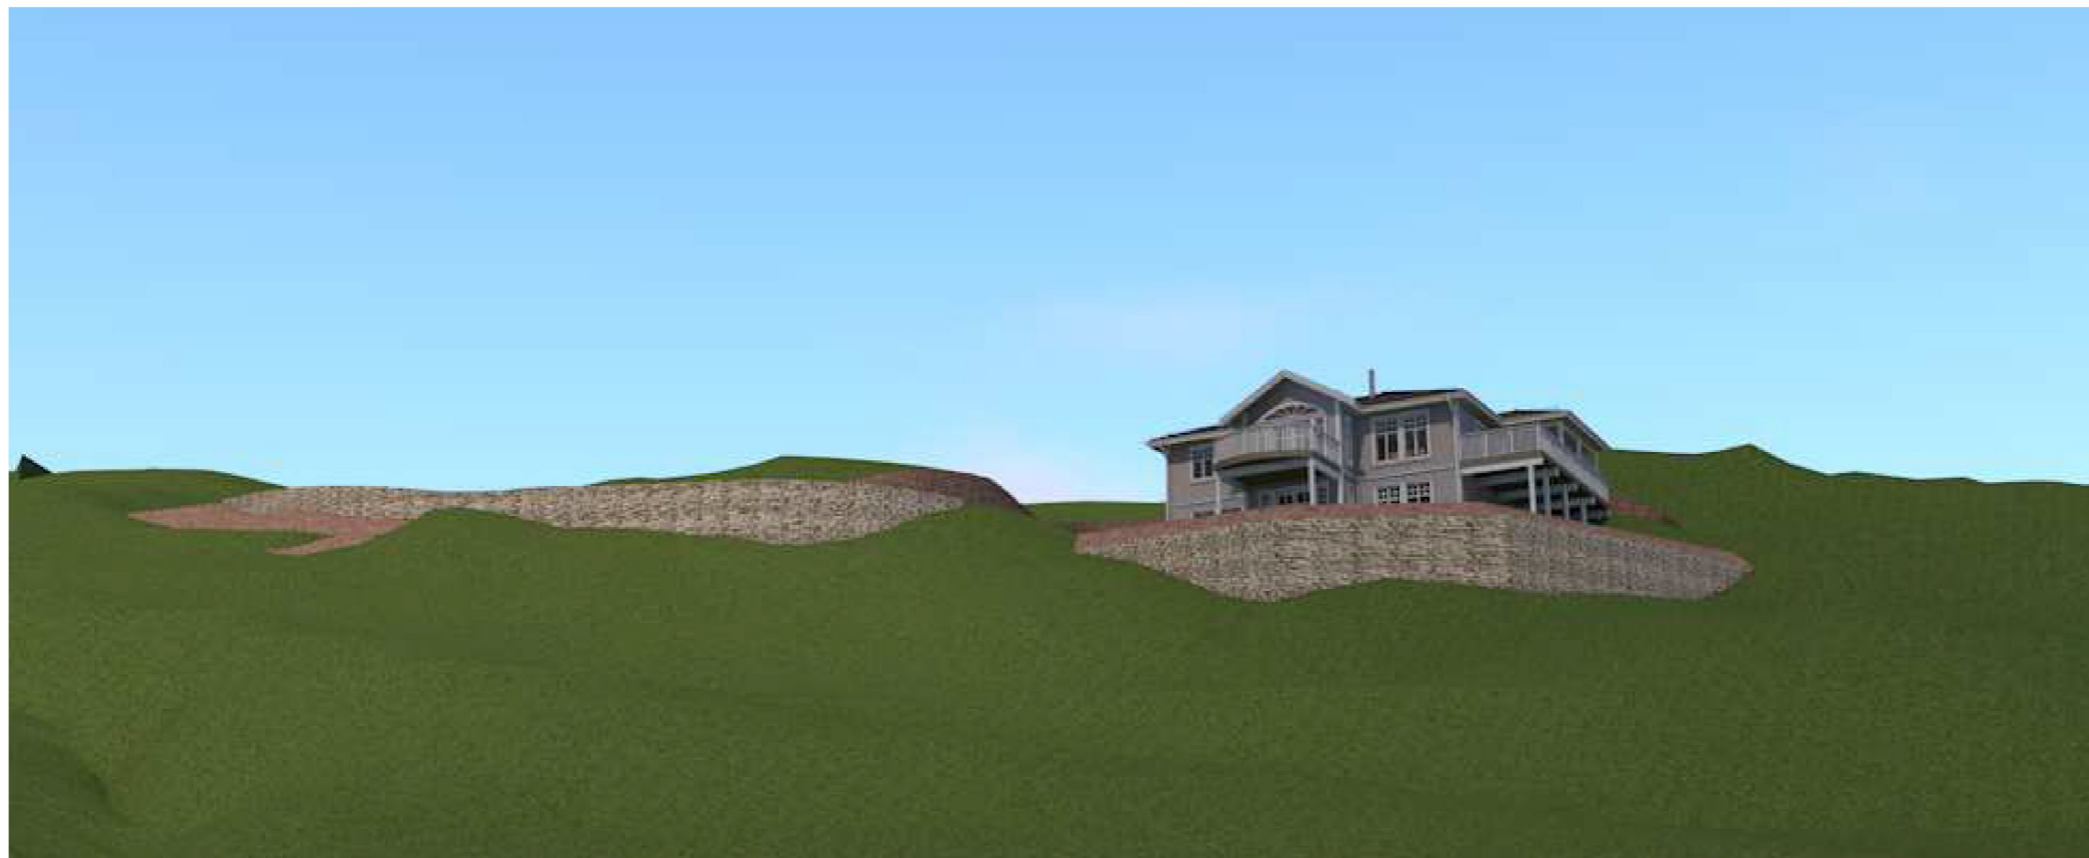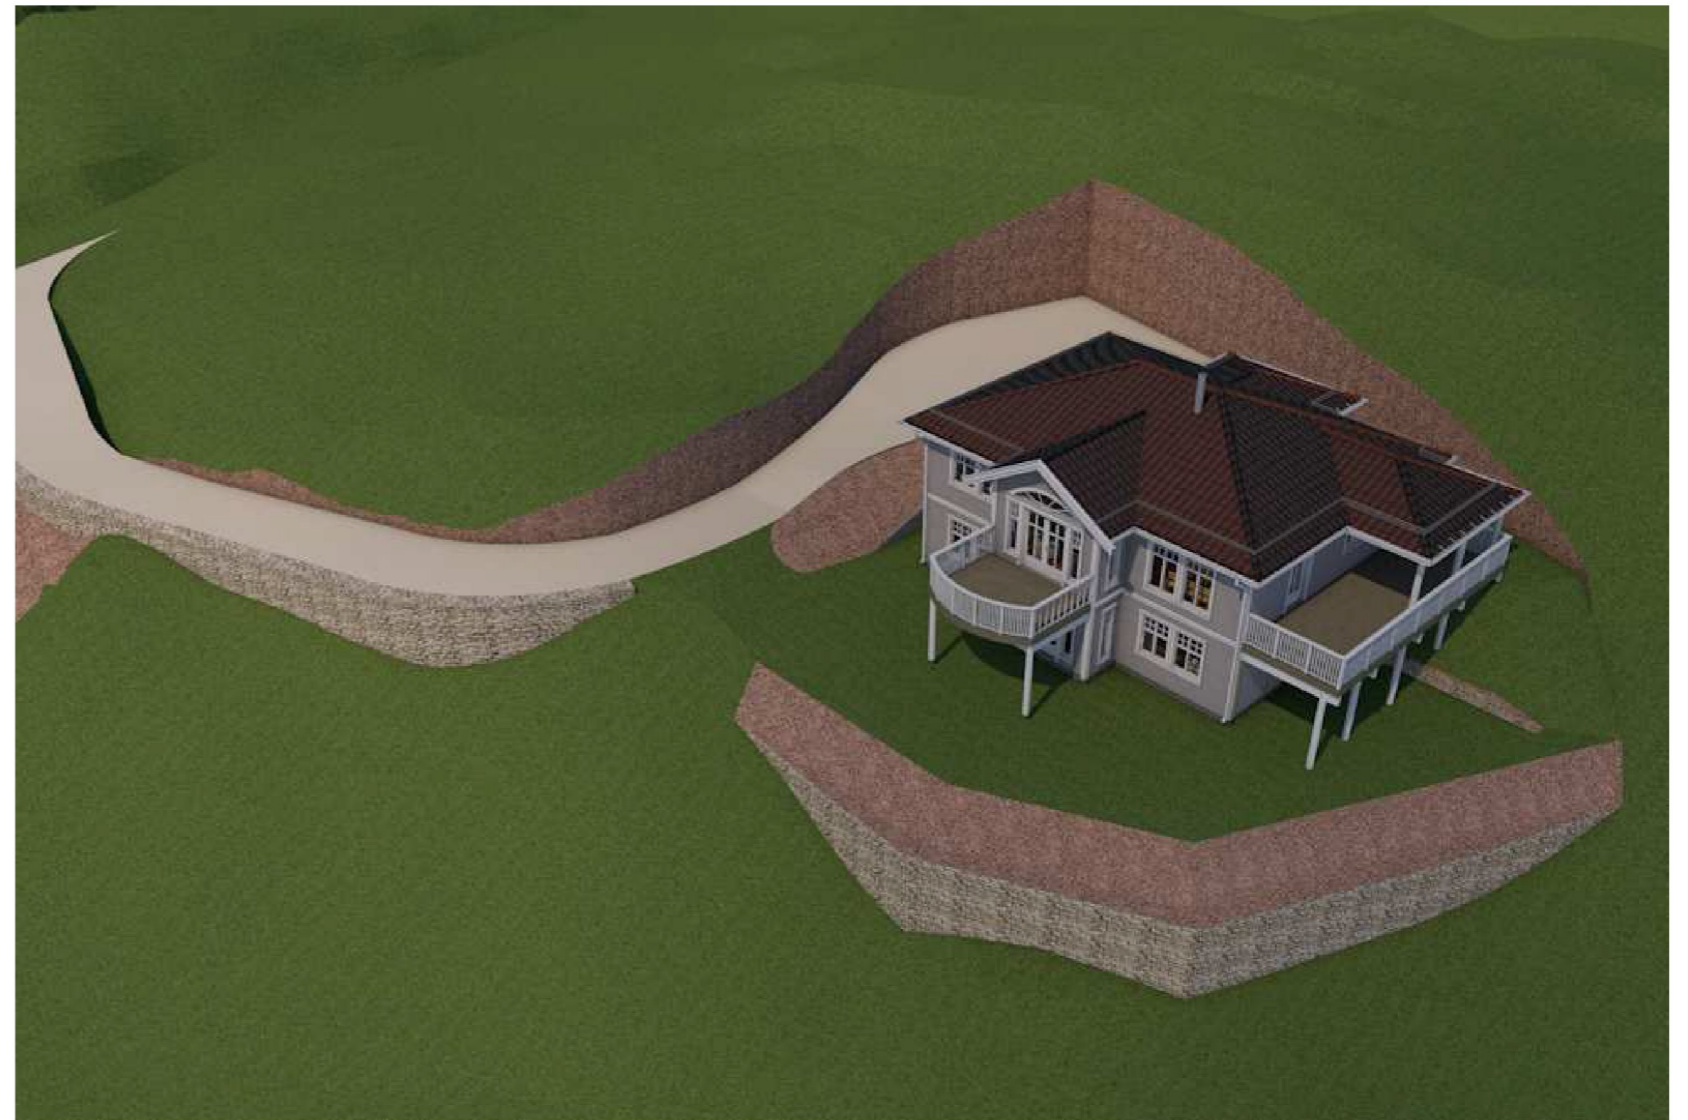

G			
F	BYGGEMELDINGSTEGNINGER	HCA	04.07.15
E	Revidert	DKJ	17.06.15
A	Skissetegning 8008-226 Kundetilpasset	DKJ	04.06.15
REV.	BESKRIVELSE	SIGN.	REV. DATO
PROSJEKT:	1170230 Leknes	DATO:	29.11.13
TILTAKSHVER:	Jan Patrik Samuelsen	Gr./Bnr.	194/51
BYGGEPLASS:	Leknes, 5215 Hjelmås	TEGN.	A.B.K
TEGN. TYPE:	Prosjektinfo	Kommune:	LINDAS
		HUSTYPE:	Adele-tilp
		FORMAT:	A3
		TEGN NR:	10.1

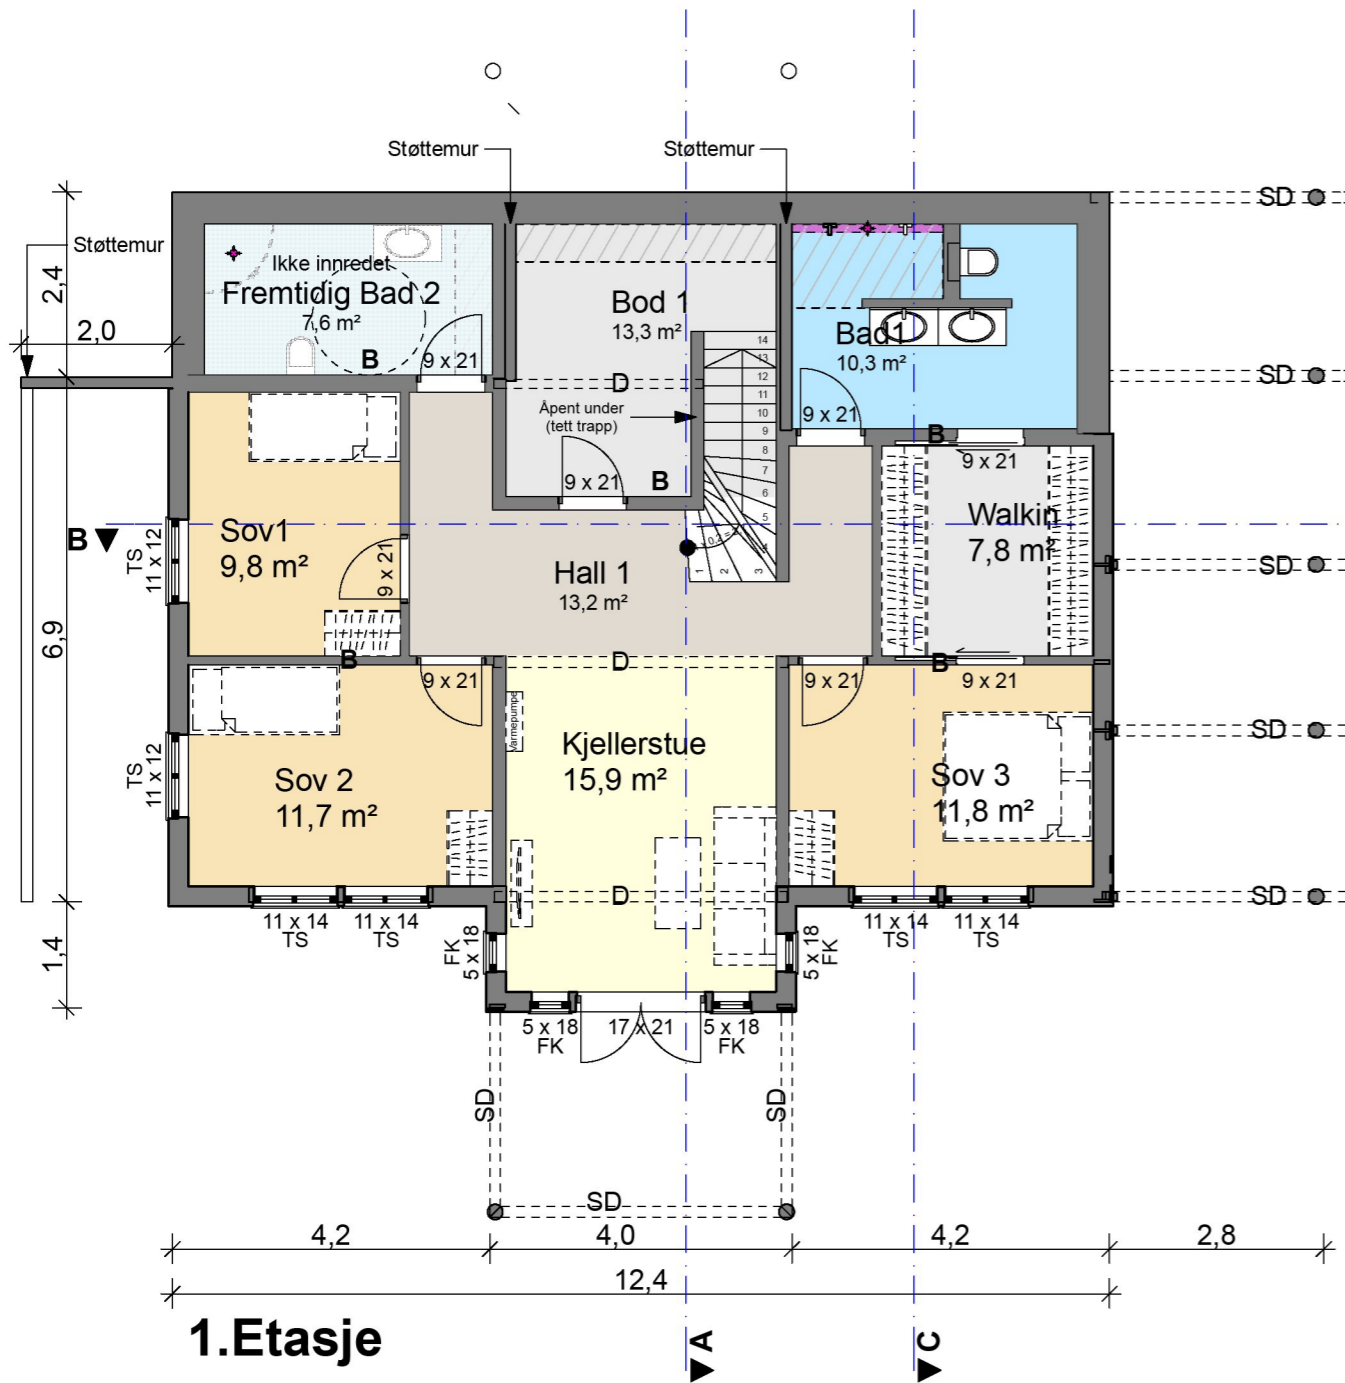


1.Etasje

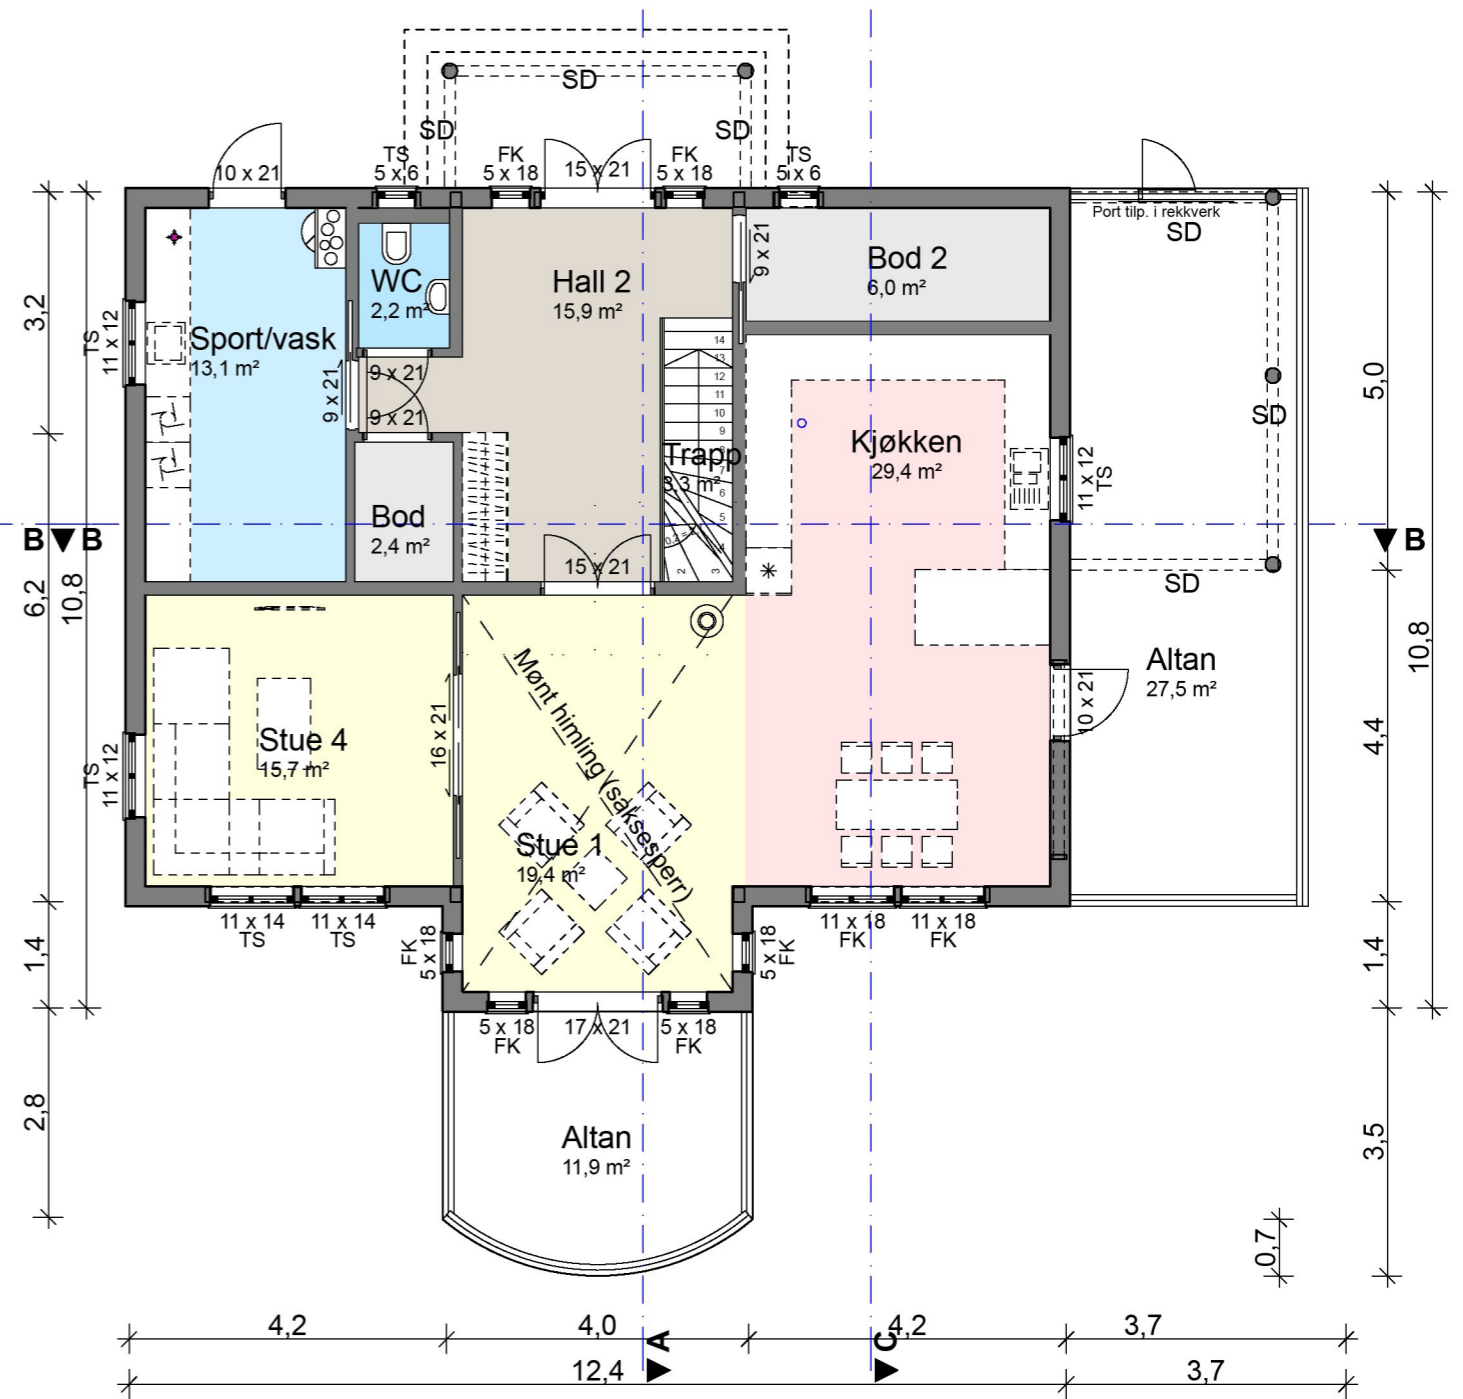

2.Etasje

Grunnflate	
ID	Area
Grunnflate	122,1
BYA (Bebygd Areal)	
ID	Area
BYA	168,8
BRA (Bruksareal)	
ID	Area
BRA-1 ETG	108,9
BRA-2 ETG	112,5
BRA Overbygget	55,0
	276,4 m ²

SD = Synlig drager			
D = Skjult drager			
B = Bærevegg			
TS = Toppsving			
FK = Fastkarm			
SH = Sidehengslet			
G			
F	BYGGEMELDINGSTEGNINGER	HCA	04.07.15
E	Revidert	DKJ	17.06.15
A	Skissetegning 8008-226 Kundetilpasset	DKJ	04.06.15
REV. BESKRIVELSE		REV. DATO	
PROSJEKT:	1170230 Leknes	DATO:	29.11.13
		Gr./Bnr.:	194/51
		TEGN:	A.B.K
		Kommune:	LINDAS
TILTAKSHVER:	Jan Patrik Samuelsen	HUSTYPE:	Adele-tilp
BYGGERLASS:	Leknes, 5215 Hjelmås		
TEGN. TYPE:	Planer og Snitt A-A 1:100		
iec-hus		arkitekter as	
MÅL:	1:100	FORMAT:	A3
		TEGN. NR.:	10.2

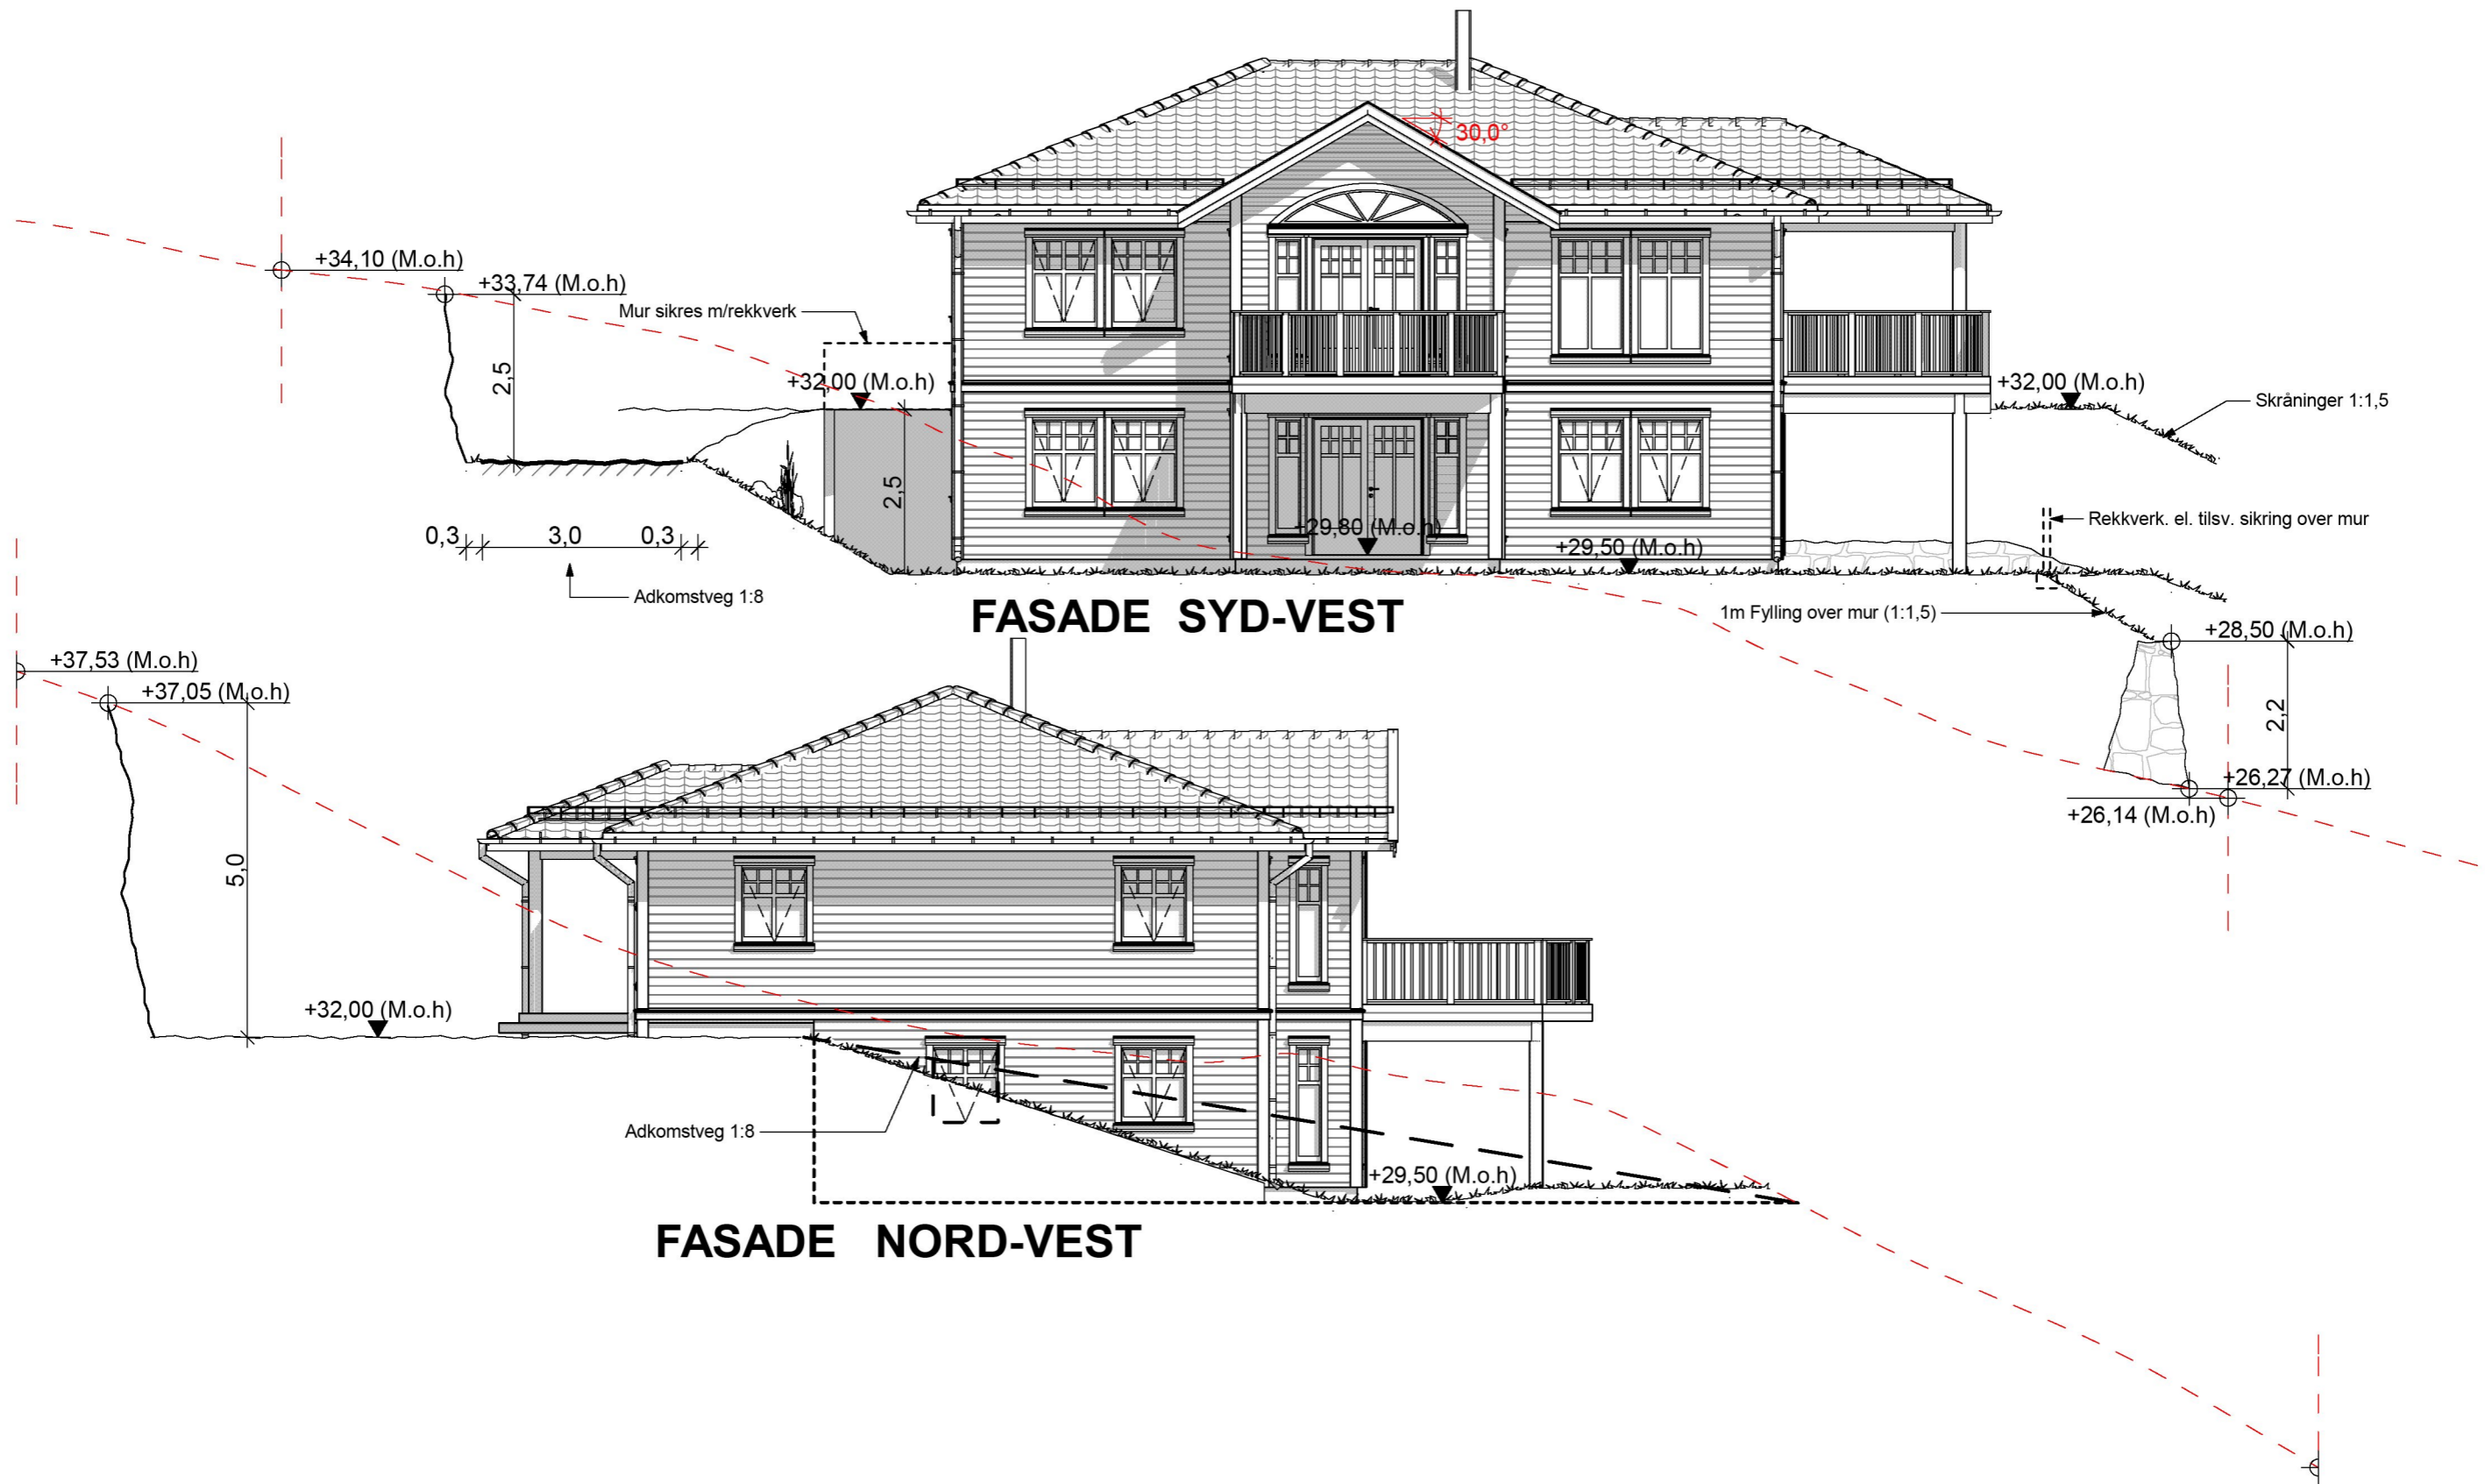


FASADE SYD-VEST

FASADE NORD-VEST

--- Eks. terreng

--- Nytt terreng

G			
F	BYGGEMELDINGSTEGNINGER	HCA	04.07.15
E	Revidert	DKJ	17.06.15
A	Skissetegning 8008-226 Kundetilpasset	DKJ	04.06.15
REV.	BESKRIVELSE	SIGN.	REV. DATO
PROSJEKT:	1170230 Leknes	DATO:	29.11.13
TILTAKSØYER:	Jan Patrik Samuelsen	Gr./Bnr.	194/51
BYGGERE:	Leknes, 5215 Hjelmås	TEGN.	A.B.K
TEGN. TYPE:	Fasade 1 og 2 1:100	Kommune:	LINDAS
		HUSTYPE:	Adele-tilp
MÅL:	1:100	FORMAT:	A3
TEGN.NR:		TEGN.NR:	10.3

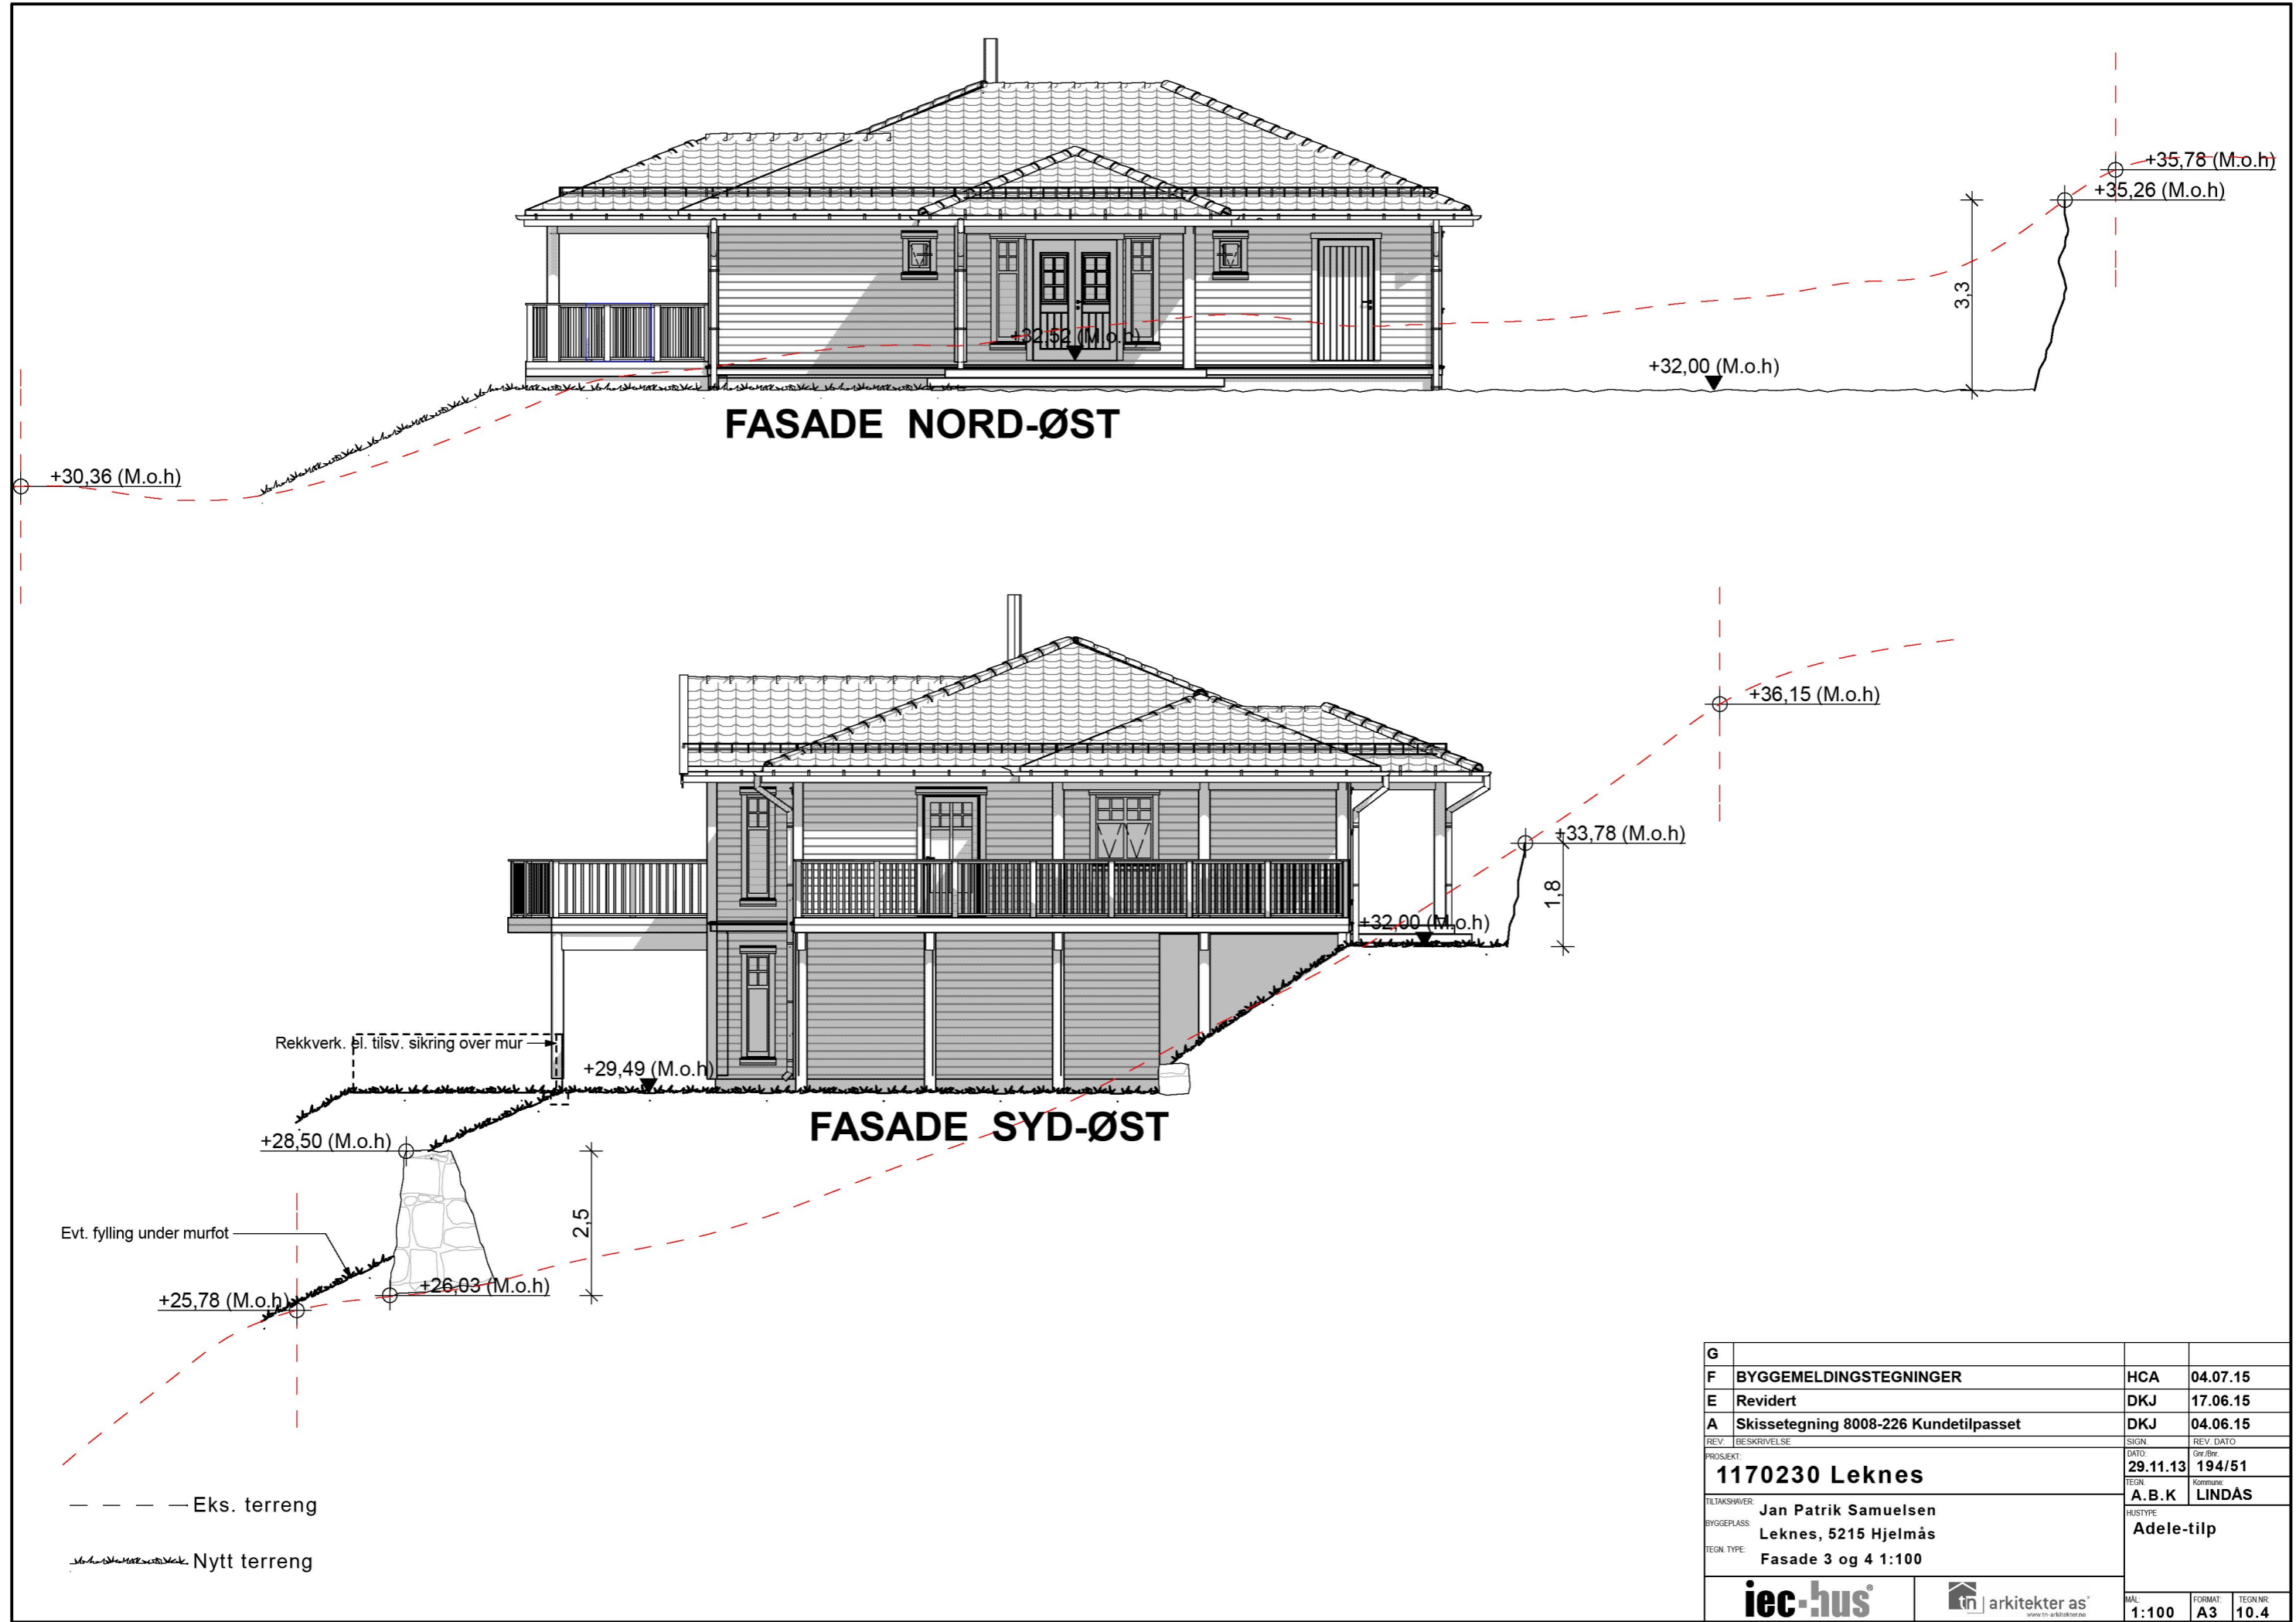


FASADE NORD-ØST

FASADE SYD-ØST


--- Eks. terreng
 ——— Nytt terreng

G			
F	BYGGEMELDINGSTEGNINGER	HCA	04.07.15
E	Revidert	DKJ	17.06.15
A	Skissetegning 8008-226 Kundetilpasset	DKJ	04.06.15
REV.	BESKRIVELSE	SIGN.	REV. DATO
PROSJEKT:	1170230 Leknes	DATO:	29.11.13
BYGGERE:	Jan Patrik Samuelsen	Gr./Bnr.	194/51
TEGN. TYPE:	Leknes, 5215 Hjelmås	TEGN.	A.B.K
	Fasade 3 og 4 1:100	Kommune:	LINDAS
		HUSTYPE:	Adele-tilp
		MÅL:	1:100
		FORMAT:	A3
		TEGN.NR:	10.4

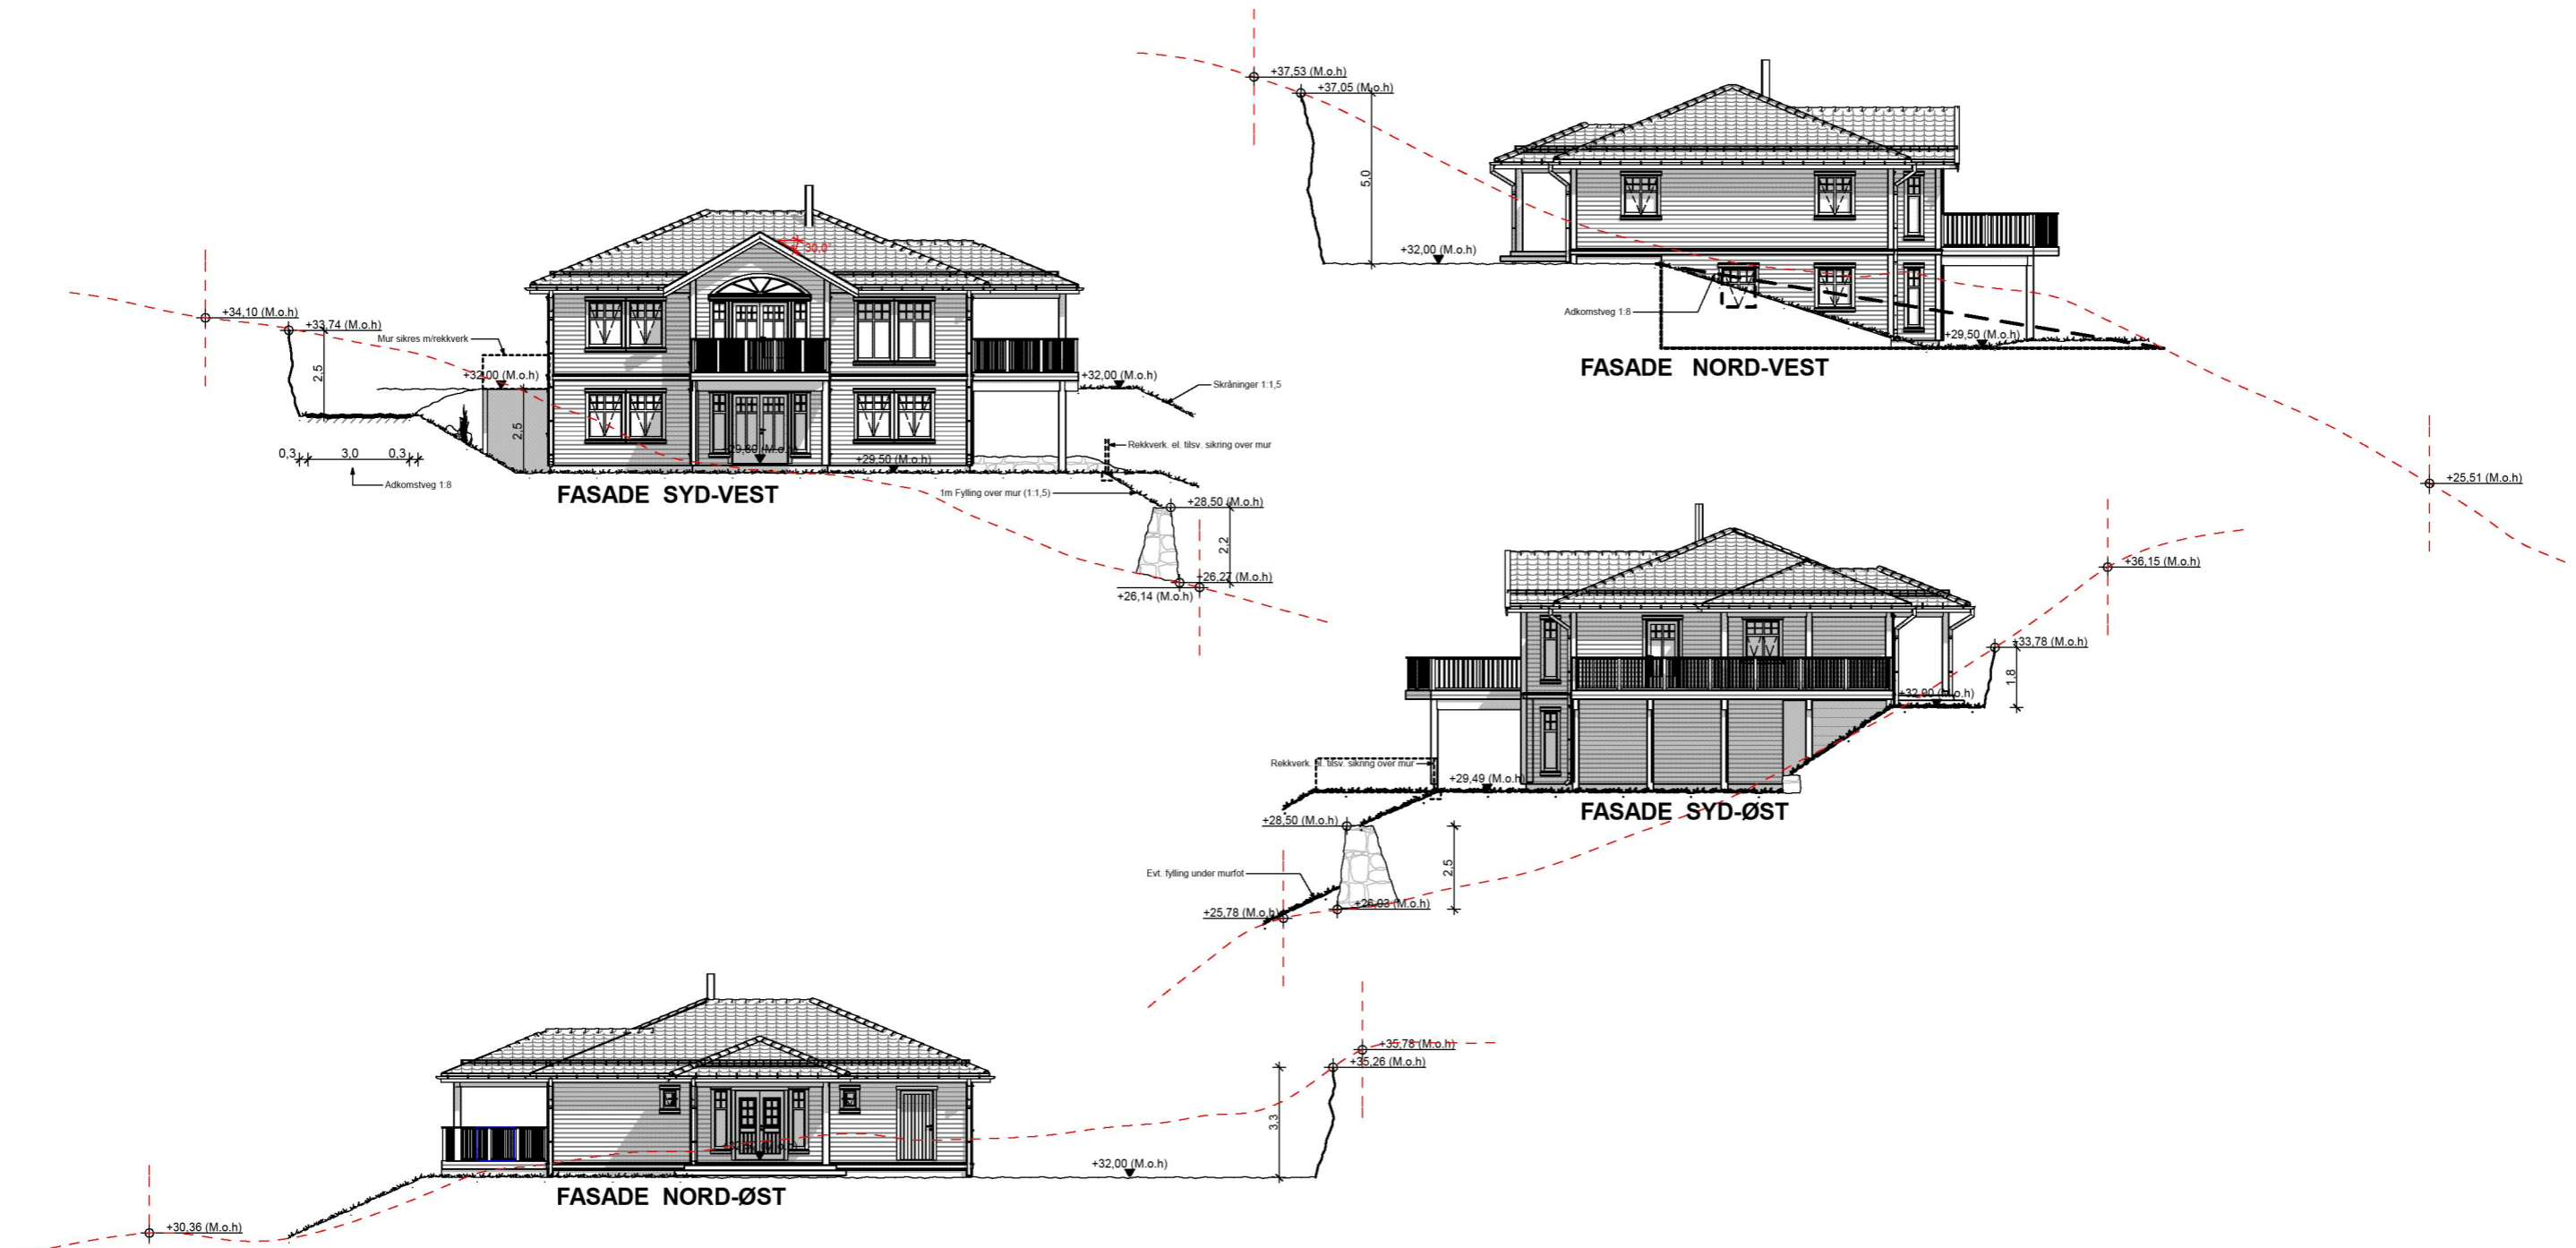


Grunnflate	
ID	Area
Grunnflate	122,1
BYA (Bebygd Areal)	
ID	Area
BYA	168,8
BRA (Bruksareal)	
ID	Area
BRA-1 ETG	108,9
BRA-2 ETG	112,5
BRA Overbygget	55,0
	276,4 m ²


--- Eks. terreng
 - - - - - Nytt terreng

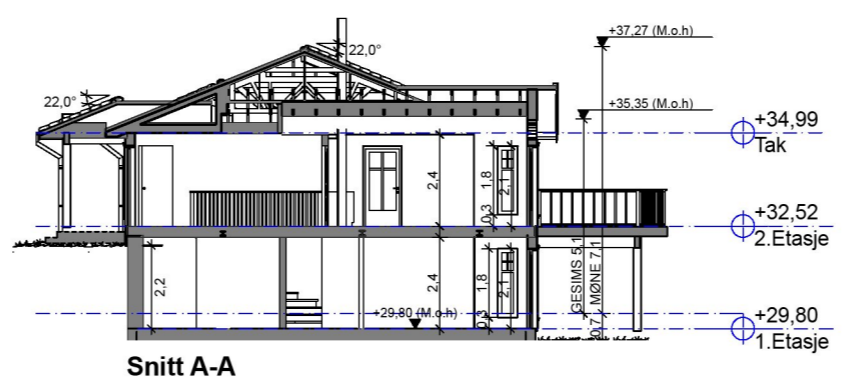

G			
F	BYGGEMELDINGSTEGNINGER	HCA	04.07.15
E	Revidert	DKJ	17.06.15
A	Skissetegning 8008-226 Kundetilpasset	DKJ	04.06.15
REV.	BESKRIVELSE	SIGN.	REV. DATO
PROSJEKT:	1170230 Leknes	DATO:	29.11.13
BYGGERE:	Leknes, 5215 Hjelmås	Gr./Bnr.	194/51
TEGN. TYPE:	Alle planer og fasader 1:200	TEGN.	A.B.K LINDAS
TILTAKSHVER:	Jan Patrik Samuelsen	HUSTYPE:	Adele-tilp
		MÅL:	1:200
		FORMAT:	A3
		TEGN. NR.:	10.5

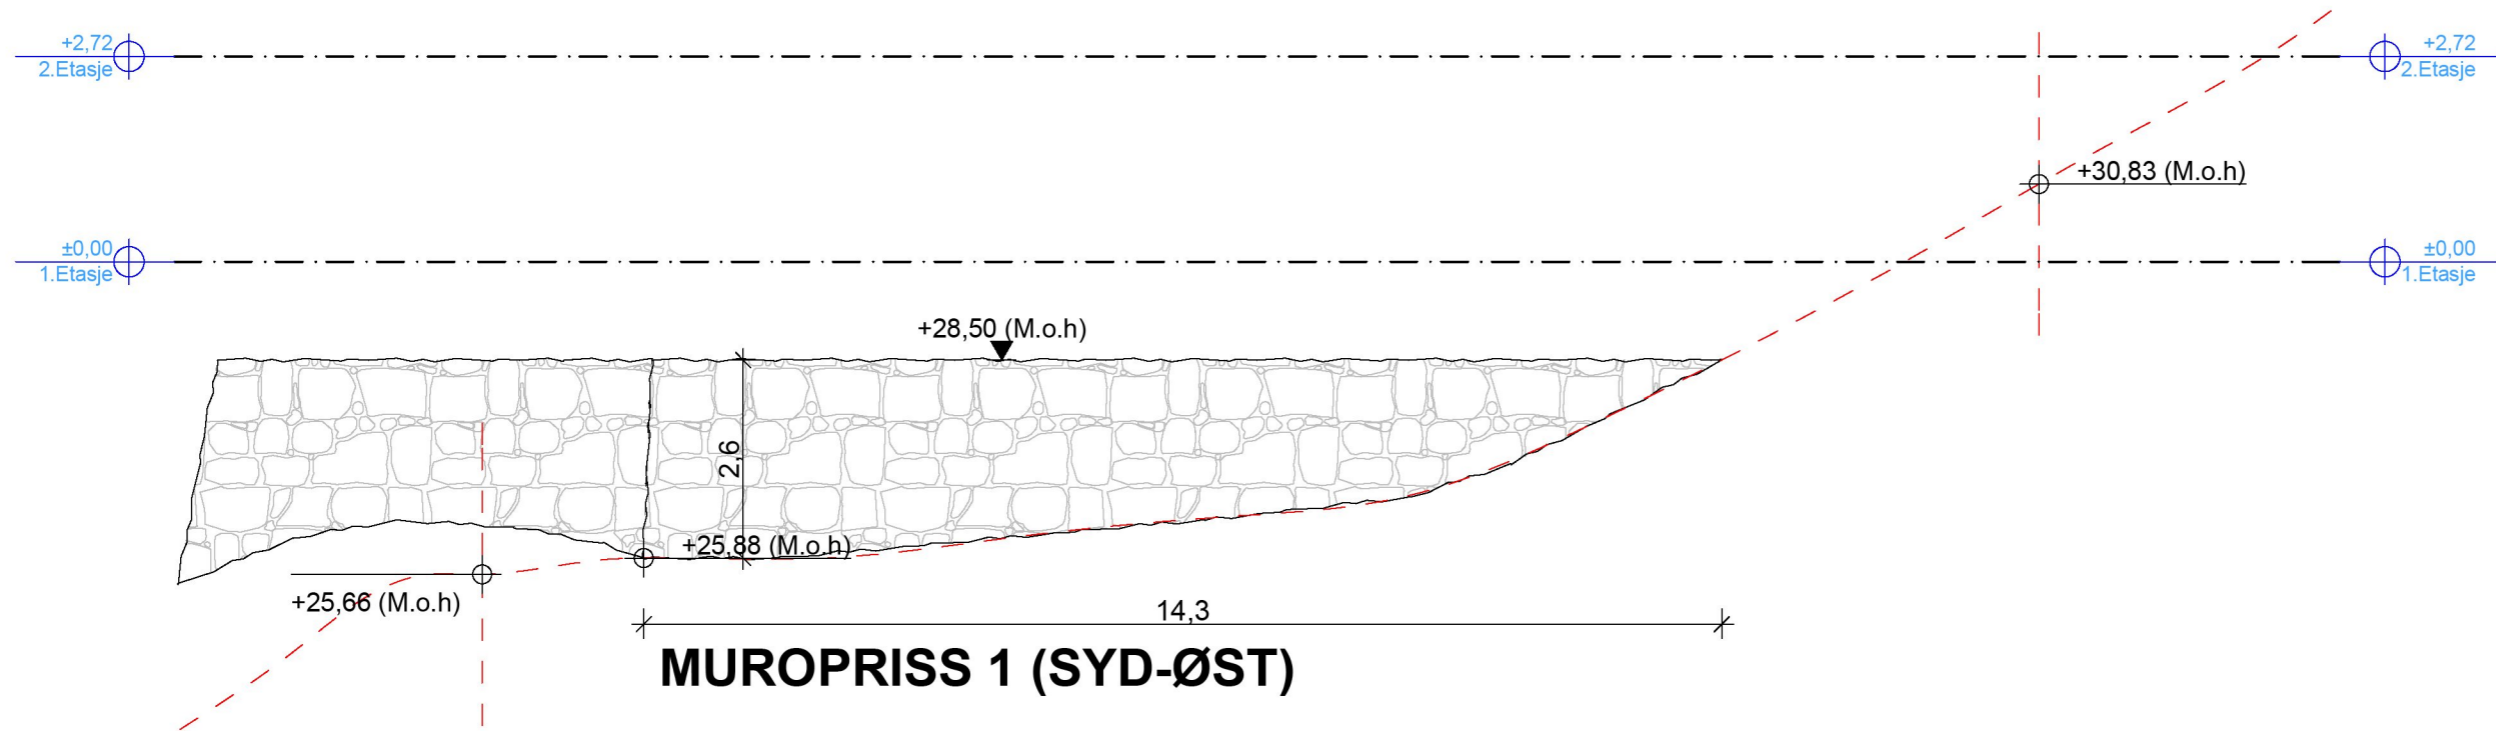


MUROPRISS 1 (SYD-ØST)

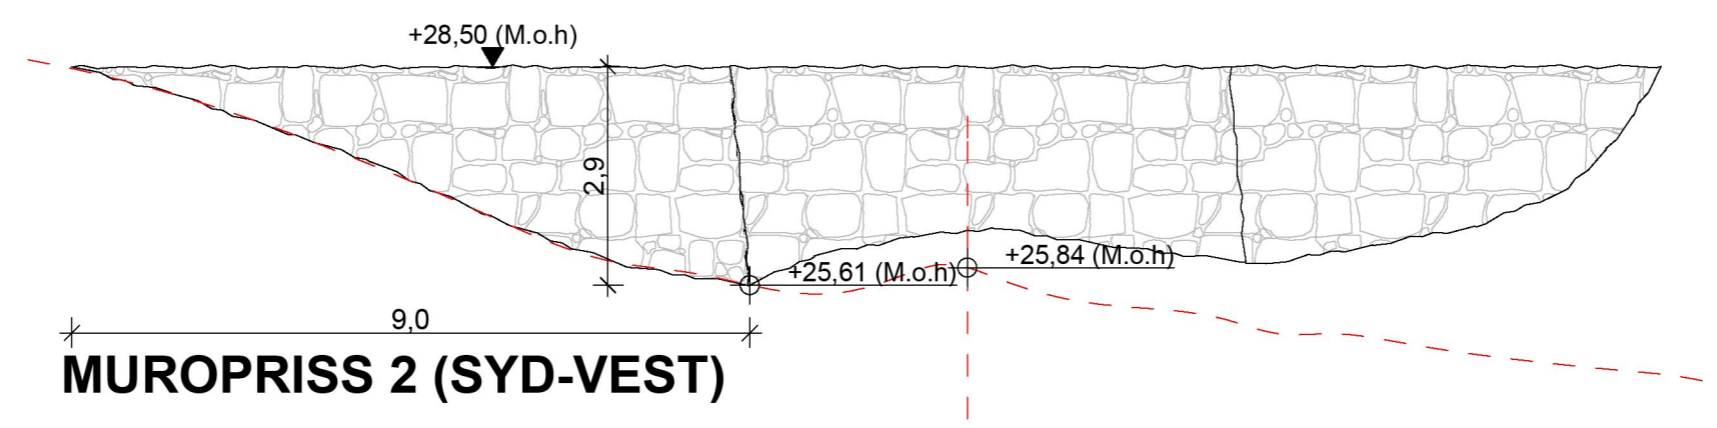


MUROPRISS 2 (SYD-VEST)

--- Eks. terreng
 ——— Nytt terreng

G			
F	BYGGEMELDINGSTEGNINGER	HCA	04.07.15
E	Revidert	DKJ	17.06.15
A	Skissetegning 8008-226 Kundetilpasset	DKJ	04.06.15
REV.	BESKRIVELSE	SIGN.	REV. DATO
PROSJEKT:	1170230 Leknes	DATO:	29.11.13
TILTAKSHVER:	Jan Patrik Samuelsen	Gr./Bnr.	194/51
BYGGERLASS:	Leknes, 5215 Hjelmås	TEGN.	A.B.K
TEGN. TYPE:	MUROPRISS 1:100	Kommune:	LINDAS
		HUSTYPE:	Adele-tilp
MAL:	1:100	FORMAT:	A3
TEGN.NR:			10.6

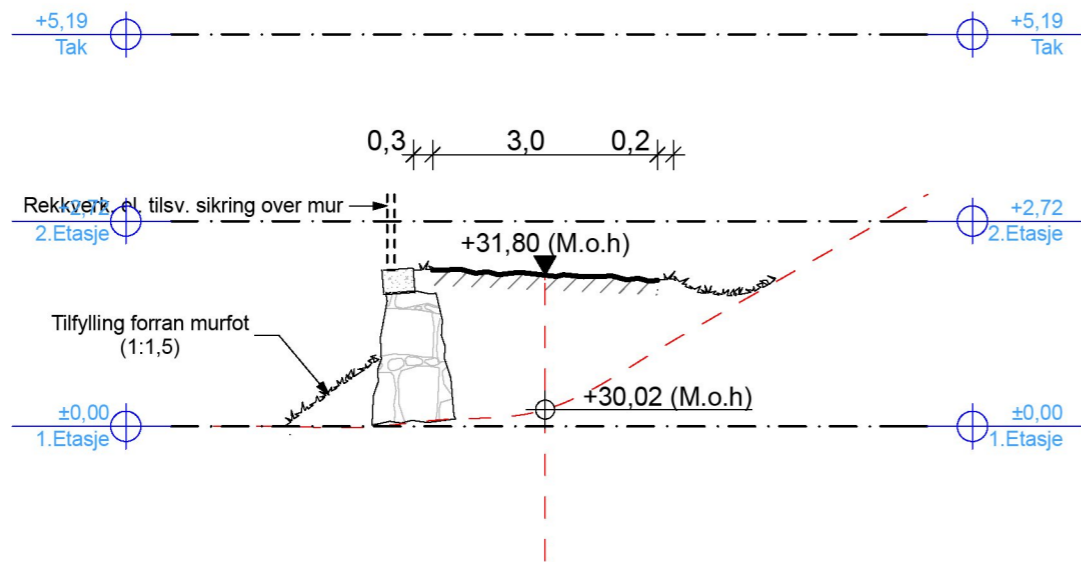

Tverrsnitt 1

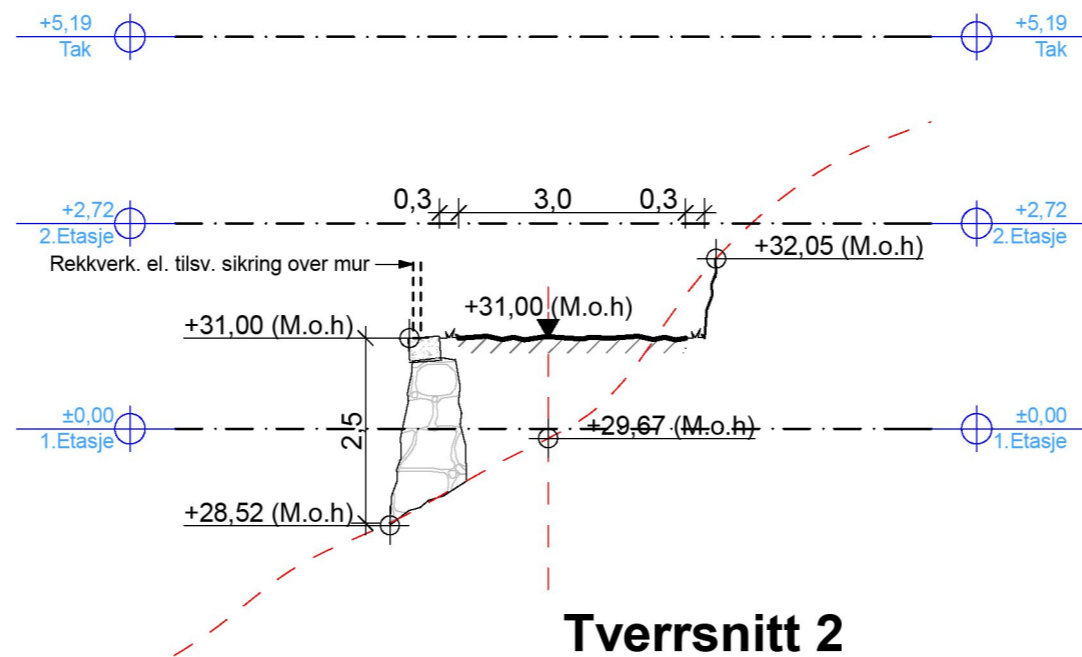


Tverrsnitt 2

--- Eks. terreng

Nytt terreng

G			
F	BYGGEMELDINGSTEGNINGER	HCA	04.07.15
E	Revidert	DKJ	17.06.15
A	Skissetegning 8008-226 Kundetilpasset	DKJ	04.06.15
REV.	BESKRIVELSE	SIGN.	REV. DATO
PROSJEKT:	1170230 Leknes	DATO:	29.11.13
BYGGERCLASS:	Leknes, 5215 Hjelmås	Gr./Bnr.	194/51
TEGN. TYPE:	Tverrsnitt adkomst 1:100	TEGN.	A.B.K
		Kommune:	LINDAS
		HUSTYPE:	Adele-tilp
iec-hus		MÅL:	1:100
		FORMAT:	A3
		TEGN.NR:	10.7

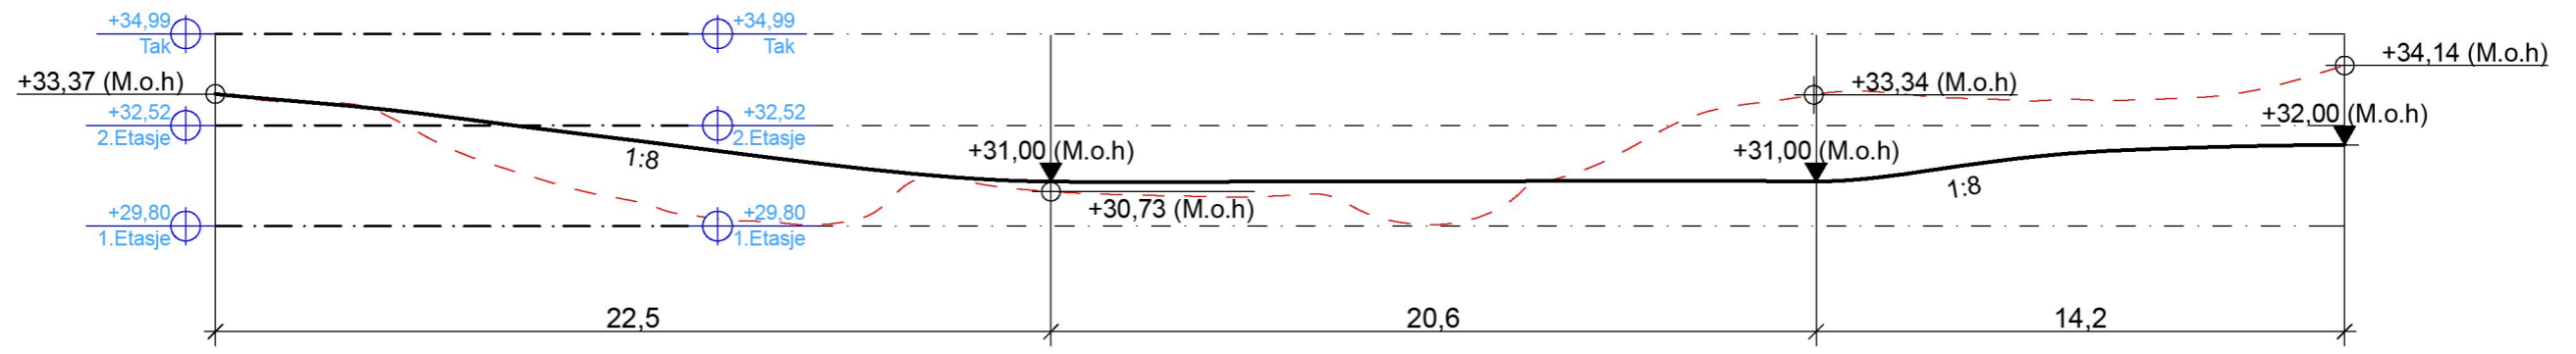

LENGDEPROFIL ADKOMSTVEG

--- Eks. terreng

Jan Patrik Samuelsen Nytt terreng

G			
F	BYGGEMELDINGSTEGNINGER	HCA	04.07.15
E	Revidert	DKJ	17.06.15
A	Skissetegning 8008-226 Kundetilpasset	DKJ	04.06.15
REV.	BESKRIVELSE	SIGN.	REV. DATO
PROSJEKT:	1170230 Leknes	DATO:	29.11.13
TILTAKSHVER:	Jan Patrik Samuelsen	Gr./Bnr.:	194/51
BYGGERLASS:	Leknes, 5215 Hjelmås	TEGN:	A.B.K
TEGN. TYPE:	LENGDEPROFIL adkomst 1:200	Kommune:	LINDAS
		HUSTYPE:	Adele-tilp
iec-hus	in arkitekter as	MAL:	1:200
		FORMAT:	A3
		TEGN. NR.:	10.8