


 Uteoppholdsareal
 Eksisterende kotelinjer

BYGGEMELDINGSTEGNINGER		HCA	04.07.15
REV: BESKRIVELSE		SIGN.	REV. DATO
PROSJEKT:	1170230 Leknes	MÅL:	DATO: 18.02.15
TILTAKSHAVER:	Jan Patrik Samuelsen	TEGN:	Gnr./Bnr: 194/51
BYGGEPLASS:	Leknes, 5215 Hjelmås	ARKITEKT:	Kommune: LINDÅS
TEGN. TYPE:	Situasjonsplan	HUSTYPE:	Situasjonsplan
iec-hus		tn arkitekter as	
PROSJEKT: 1170230	FORMAT: A4	TEGN. NR: 1	
<small>www.tn-arkitekter.no</small>			

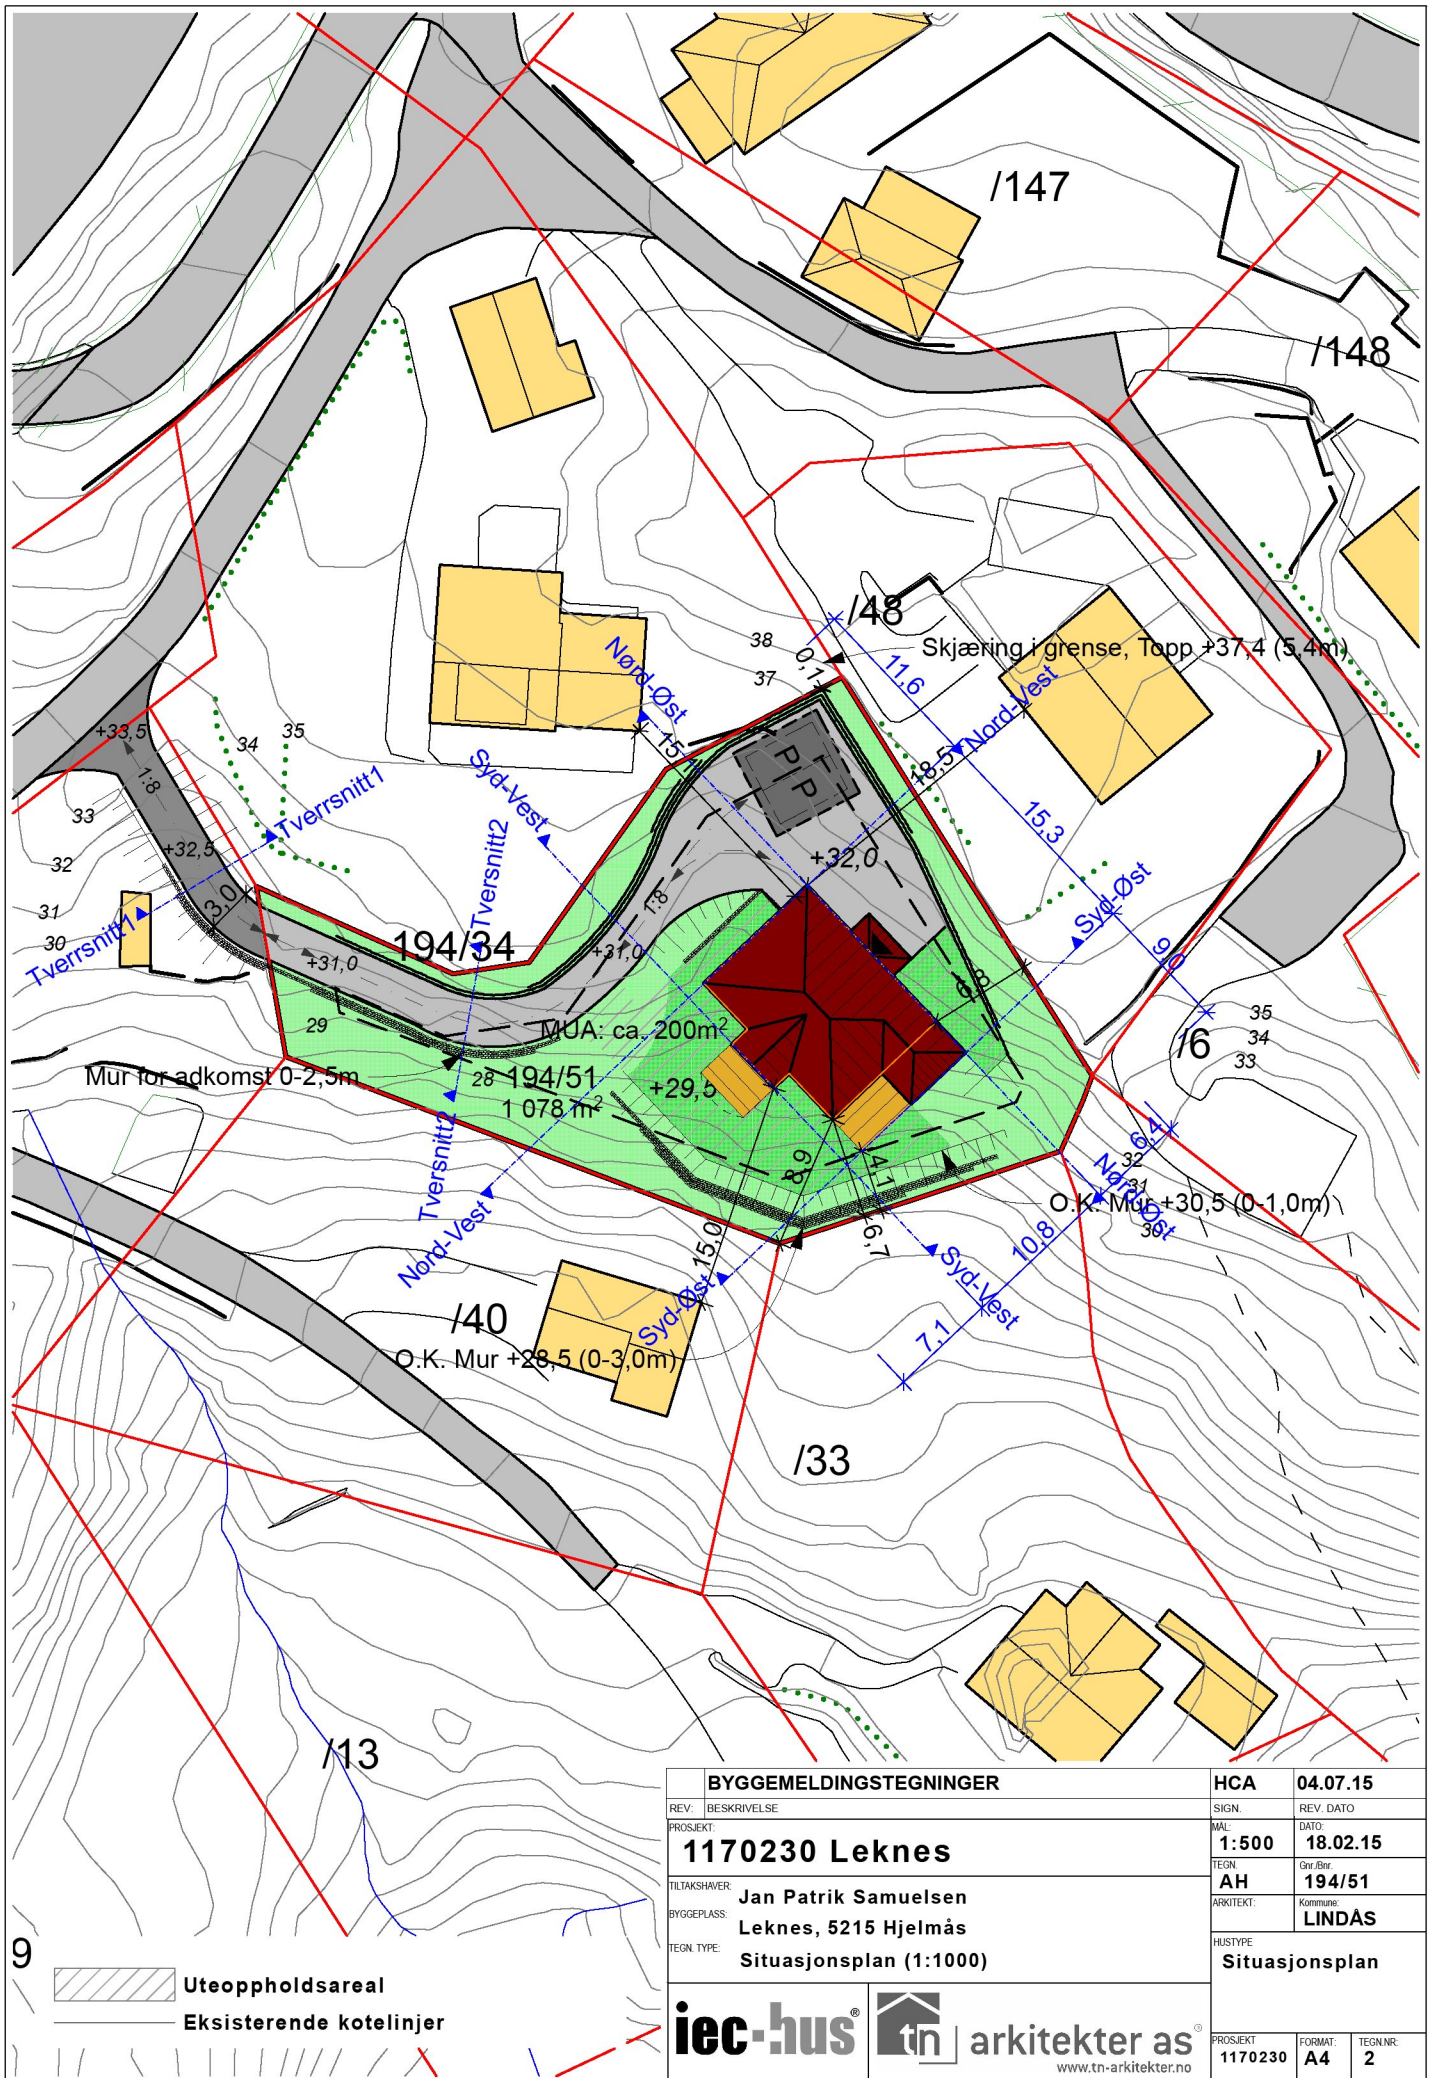

BYGGEMELDINGSTEGNINGER		HCA	04.07.15
REV:	BESKRIVELSE	SIGN.	REV. DATO
PROSJEKT:	1170230 Leknes	MAL:	DATO: 18.02.15
TILTAKSHAVER:	Jan Patrik Samuelsen	TEGN:	Chr. Bnr: 194/51
BYGGEPLASS:	Leknes, 5215 Hjelmås	ARKITEKT:	Kommune: LINDAS
TEGN. TYPE:	Situasjonsplan (1:1000)	HUSTYPE:	Situasjonsplan
iee-hus		tn arkitekter as	
PROSJEKT:	1170230	FORMAT:	A4
		TEGN. NR.:	2
www.tn-arkitekter.no			

9

 Uteoppholdsareal
 Eksisterende kotelinjer