



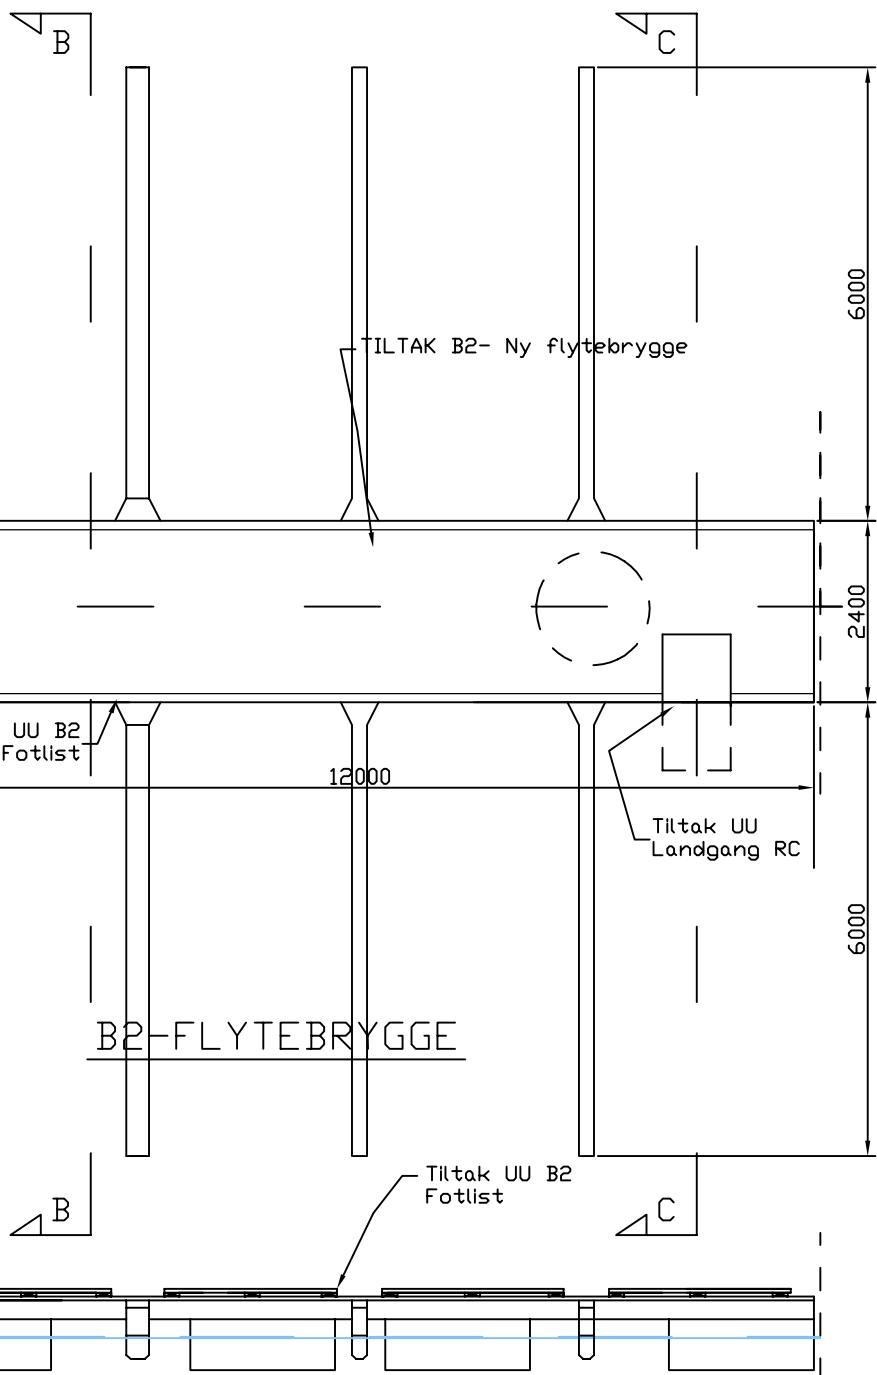


SNITT C-C

B1-FLYTEBRYGGE

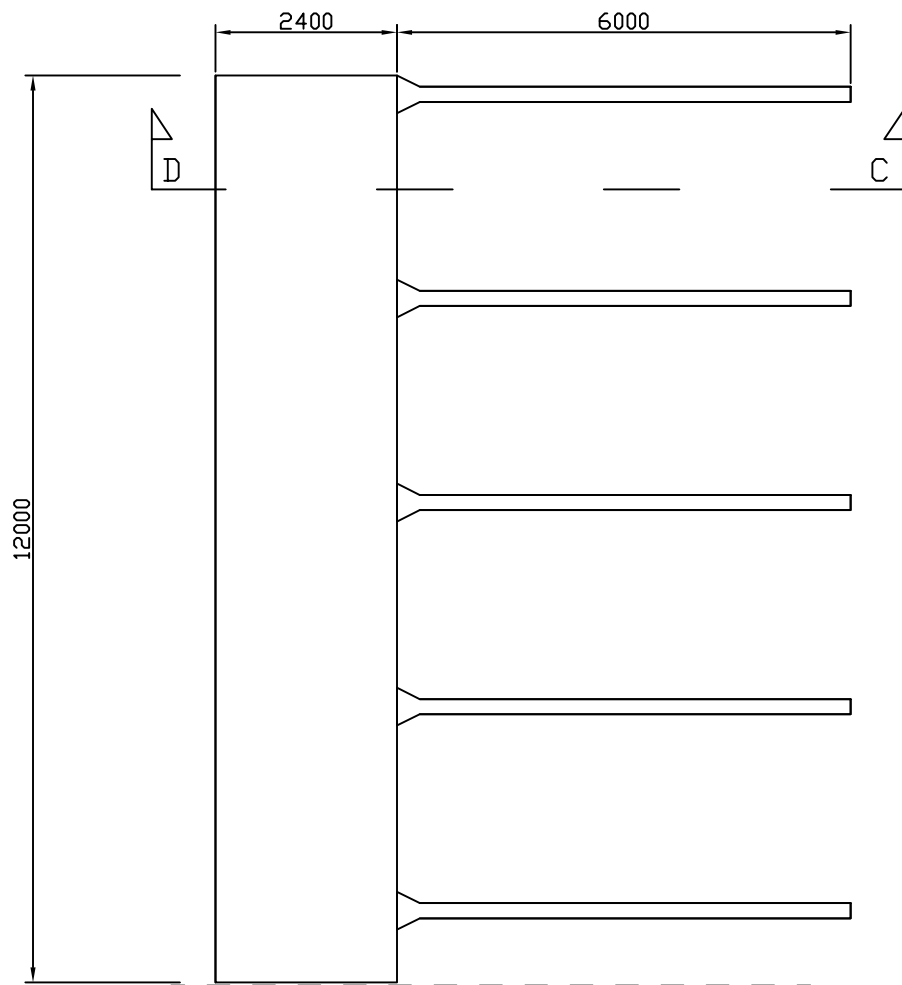


B2-FLYTEBRYGGE

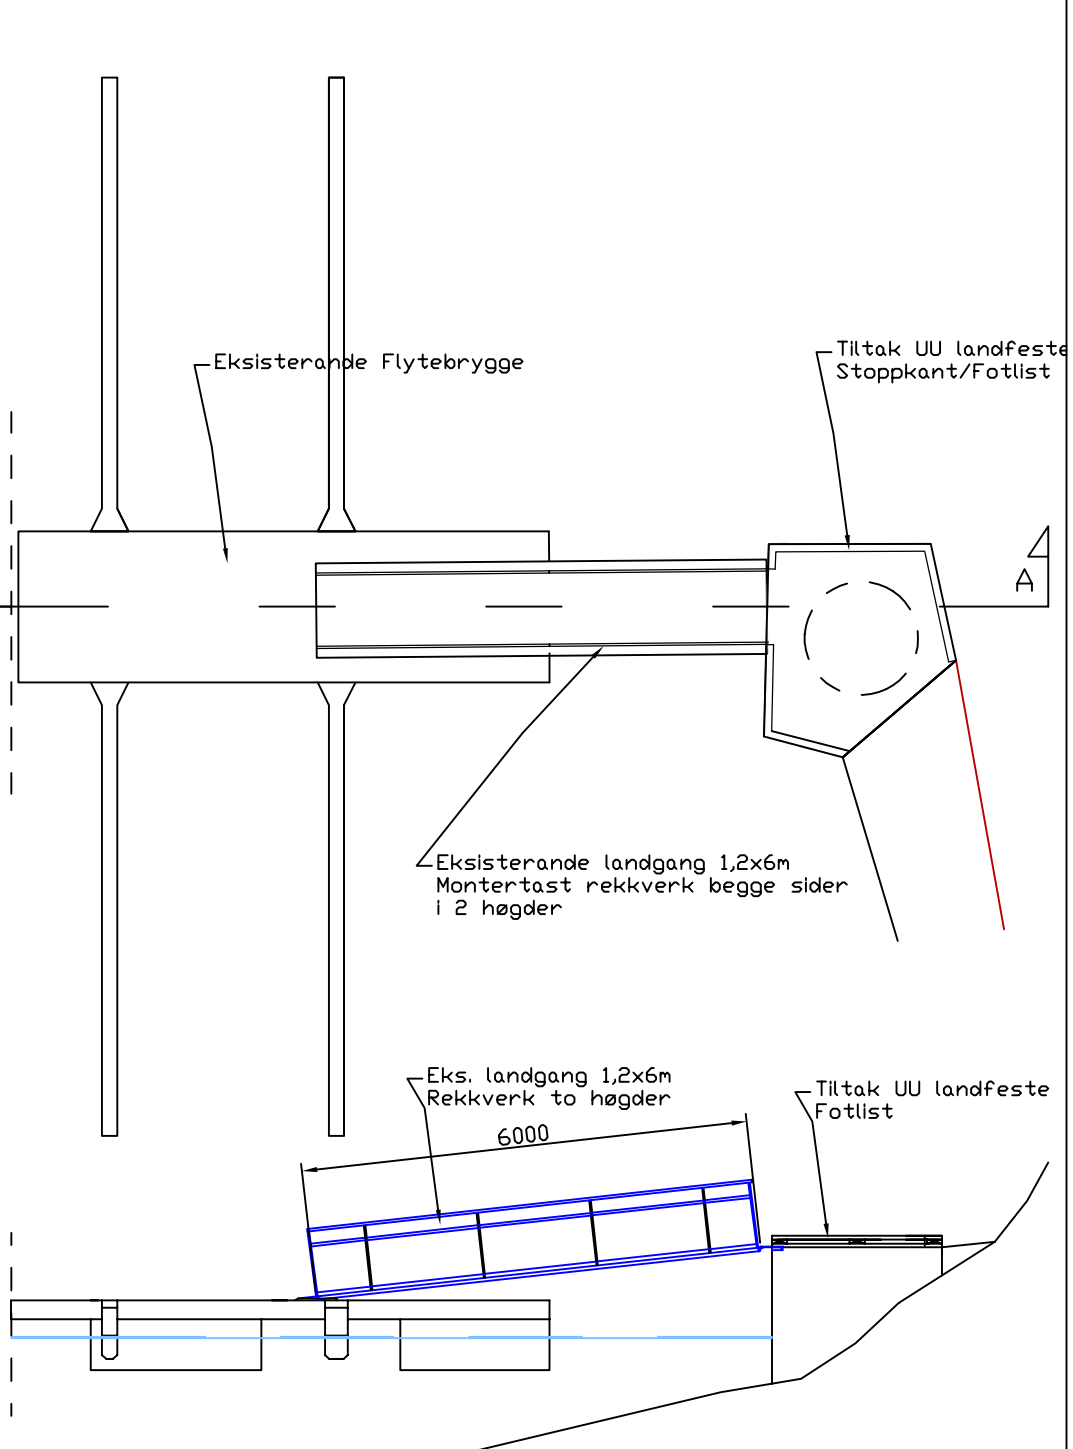

SNITT A-A



SNITT B-B

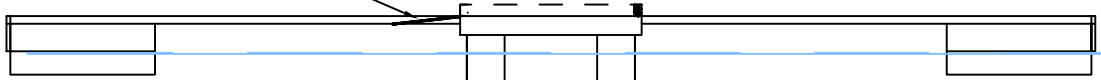

SNITT C-C

Dato 24.06.2015	Tegnet av Kar	Godkjent	Målestokk 1:100	Reigstad bygg og eiendom as Østerfjordvegen 124 5914 ISDALSTØ
12.08.2015				04-15-B1+2
Tiltak B1 og B2- flytebrygger rekkverk landgang m.v Plan, snitt				Bergfjord Camping Frank Nesse
Henvising		Beregning		Gbnr 52/2 Lind&s