



Statens vegvesen

Særskilt vedtak og betingelser for arbeidet

Plan nr.:	N5239-2015	Sveis nr.:	2015027601	Vedtak nr.:	N5239-2015
Veg nr.:	E 39	fra Hp/km:	HP26 km 8,1	til Hp/km:	HP 26 km 9,4
Strekning:	Knarvik - Ostereidet. Lyngholmen ved Hjelmås.			Sted:	Osterfjordvegen
Arbeid som skal utføres: Ny HS hengekabel over E39					
Arbeidet utføres i perioden					
Fra dato:	19 august 2015	Til dato:	19 august 2015		
Annet: Arbeid i tida kl 07.30 - 13.00. Veggen kan i denne tida bli stengt 1 gang i inntil 10 min.					

Region:	Vest	Region (2):	Velg
Avdeling:	Hordaland	Avd. (2):	Velg
		Avd. (3):	Velg
Seksjon:	Vegseksjon Nord-, Midt- og Sunnhordland	Telefon:	95 845 124
		Faks:	
Adresse:			
	e-post: nordhordland.arbeidsvarsling@vegvesen.no		

Med hjemmel i skiltforskrift av 7. oktober 2005 nr 1219 §§ 26, 28, 30 og 32 og vegtrafikkloven §7 treffes vedtak om bruk av følgende trafikkregulerende skilt/lyssignaler/dirigering/oppmerking i samsvar med vedlagte skisse:

Fartsgrenseskilt (362.x).....	☐	Andre trafikkregulerende tiltak	☒	Trafikksignal (skyttel).....	☐
☐ 30	☐ 40	☒ 50	☐ 60	☐ 70	☐ 80
☐ 90	God skilting. Manuell dirigering.			Manuell dirigering.....	☒
				Vegstengning.....	☐

Betingelser for arbeidet:

- Arbeidet skal varsles som vist på vedlagte arbeidsvarslingsplan, datert: **17.08.2015**
- Bestemmelsene i skiltforskriften og håndbok 051 "Arbeid på og ved veg" gjelder for arbeidet
- Ansvarlig for gjennomføring og oppfølging (kryss av):
Statens vegvesen..... ☐ ⇨ Byggeleder: _____
Annen offentlig etat..... ☐ ⇨ Angi hvilken: _____
Entreprenør..... ☒ ⇨ **BKK Nett AS**
- Ansvarshavende: **Frode Sandvik** Tlf./e-post: **48130181**
Stedsansvarlig(e): **John Monstad** Tlf./e-post: **90943635**
- Loggbok skal alltid føres, og returneres fylkesavdeling: **Hordaland**
- Lede-/følgebil ☐
- Følgende skal varsles/informeres om arbeidet (kryss av):
Politi..... ☒ Brannvesen..... ☒ Ambulanse/lege..... ☒
Vegtrafikksentralen..... ☒
Skole..... ☐ ⇨ Angi hvilke(n): _____
Kollektivselskap..... ☒ ⇨ Angi hvilke(t): **Nobina/Skyss/Tide**
Radio, presse m.m..... ☐ ⇨ Angi hvem: _____
Andre..... ☐ ⇨ Angi hvem: _____
- Tillatelser:
Gravetillatelse..... ☒ Arbeidstillatelse..... ☒
NB: Se vedlagte vilkår for gravetillatelsen
- Kopi av all dokumentasjon som inngår i arbeidsvarslingsplanen skal oppbevares på arbeidsstedet.
- Spesielle vilkår/betingelser:
Krysse E39 / Hp 26 / Km 8,760 med HS luftspenn. Manuell dirigering, nedsatt hastighet. Trafikk stanses slik at det ikke blir stående kjøretøy inne i tunnelen. Ta hensyn til siktsoner ved utplassering av skilt, og ved stans av trafikk. Husk å skilte med 149 Kø. Alt arbeid i hh HB N301 / 101.

NB: Politiet og ansvarshavende skal ha kopi av blanketten.

Bergen

17.08.2015

Sted

Dato

Statens vegvesen

A. Løvteit

Arve Løvteit

Sign. (etter fullmakt)



Statens vegvesen

Plan for varsling og sikring av vegarbeide

Plan nr.:	N5239-2015	Sveis nr.:	2015027601	Vedtak nr.:	N5239-2015
Veg nr.:	E 39	fra Hp/km:	HP26 km 8,1	til Hp/km:	HP 26 km 9,4
Strekning:	Knarvik - Østereidet. Lyngholmen ved Hjelmås.			Sted:	Osterfjordvegen
Arbeid som skal utføres:	Ny HS hengekabel over E39				
Entreprenør:	BKK Nett AS				
Adresse:	0			0	
Ansvarshavende:	Frode Sandvik			Tlf./e-post: 48130181	
Stedsansvarlig(e):	John Monstad			Tlf./e-post: 90943635	
Arbeidet utføres	fra dato:	19 august	2015	Til dato:	19 august 2015

Underskrevet plan er vedtak med hjemmel i skiltforskriftens §29 og §30. Særskilt vedtak for trafikkregulerende tiltak skal vedlegges.

Varslingsmaterieill:

	Skilt nr.:	Ant.:
	110	2
Manuell dirigering	808.727	2
	Dirigent	2
		10
	149	et behov

Merknader:

Bruk skilt 149 Kø.


Trafikkdirigenter stanser trafikken på rette strekk med god sikt. Stanses slik at det IKKE blir stående kjøretøy i tunnelen.

Trafikken kan stanses i inntil 10 minutter. Stengning må tilpasses fergetrafikken.

Blankettfordeling:

- ☒ Statens vegvesen
- ☒ Entreprenør
- ☒ Ansvarshavende
- ☒ Politiet
- ☒ Lindås kommune

Skisse:

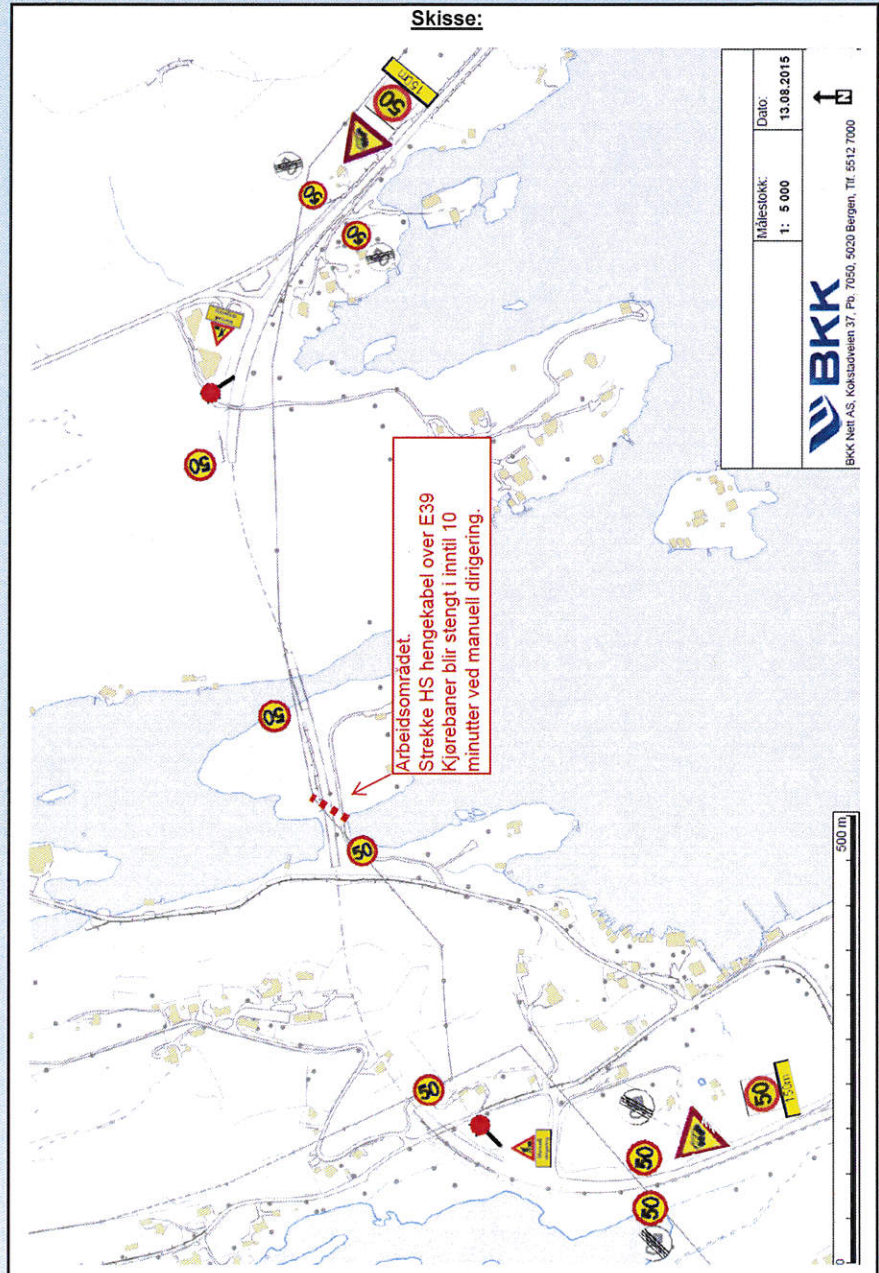

Fyller ut av skiltmyndigheten:

Bergen

17.08.2015

Sted


Dato

Statens vegvesen

Arve Løtveit

Arve Løtveit

Sign. (etter fullmakt)

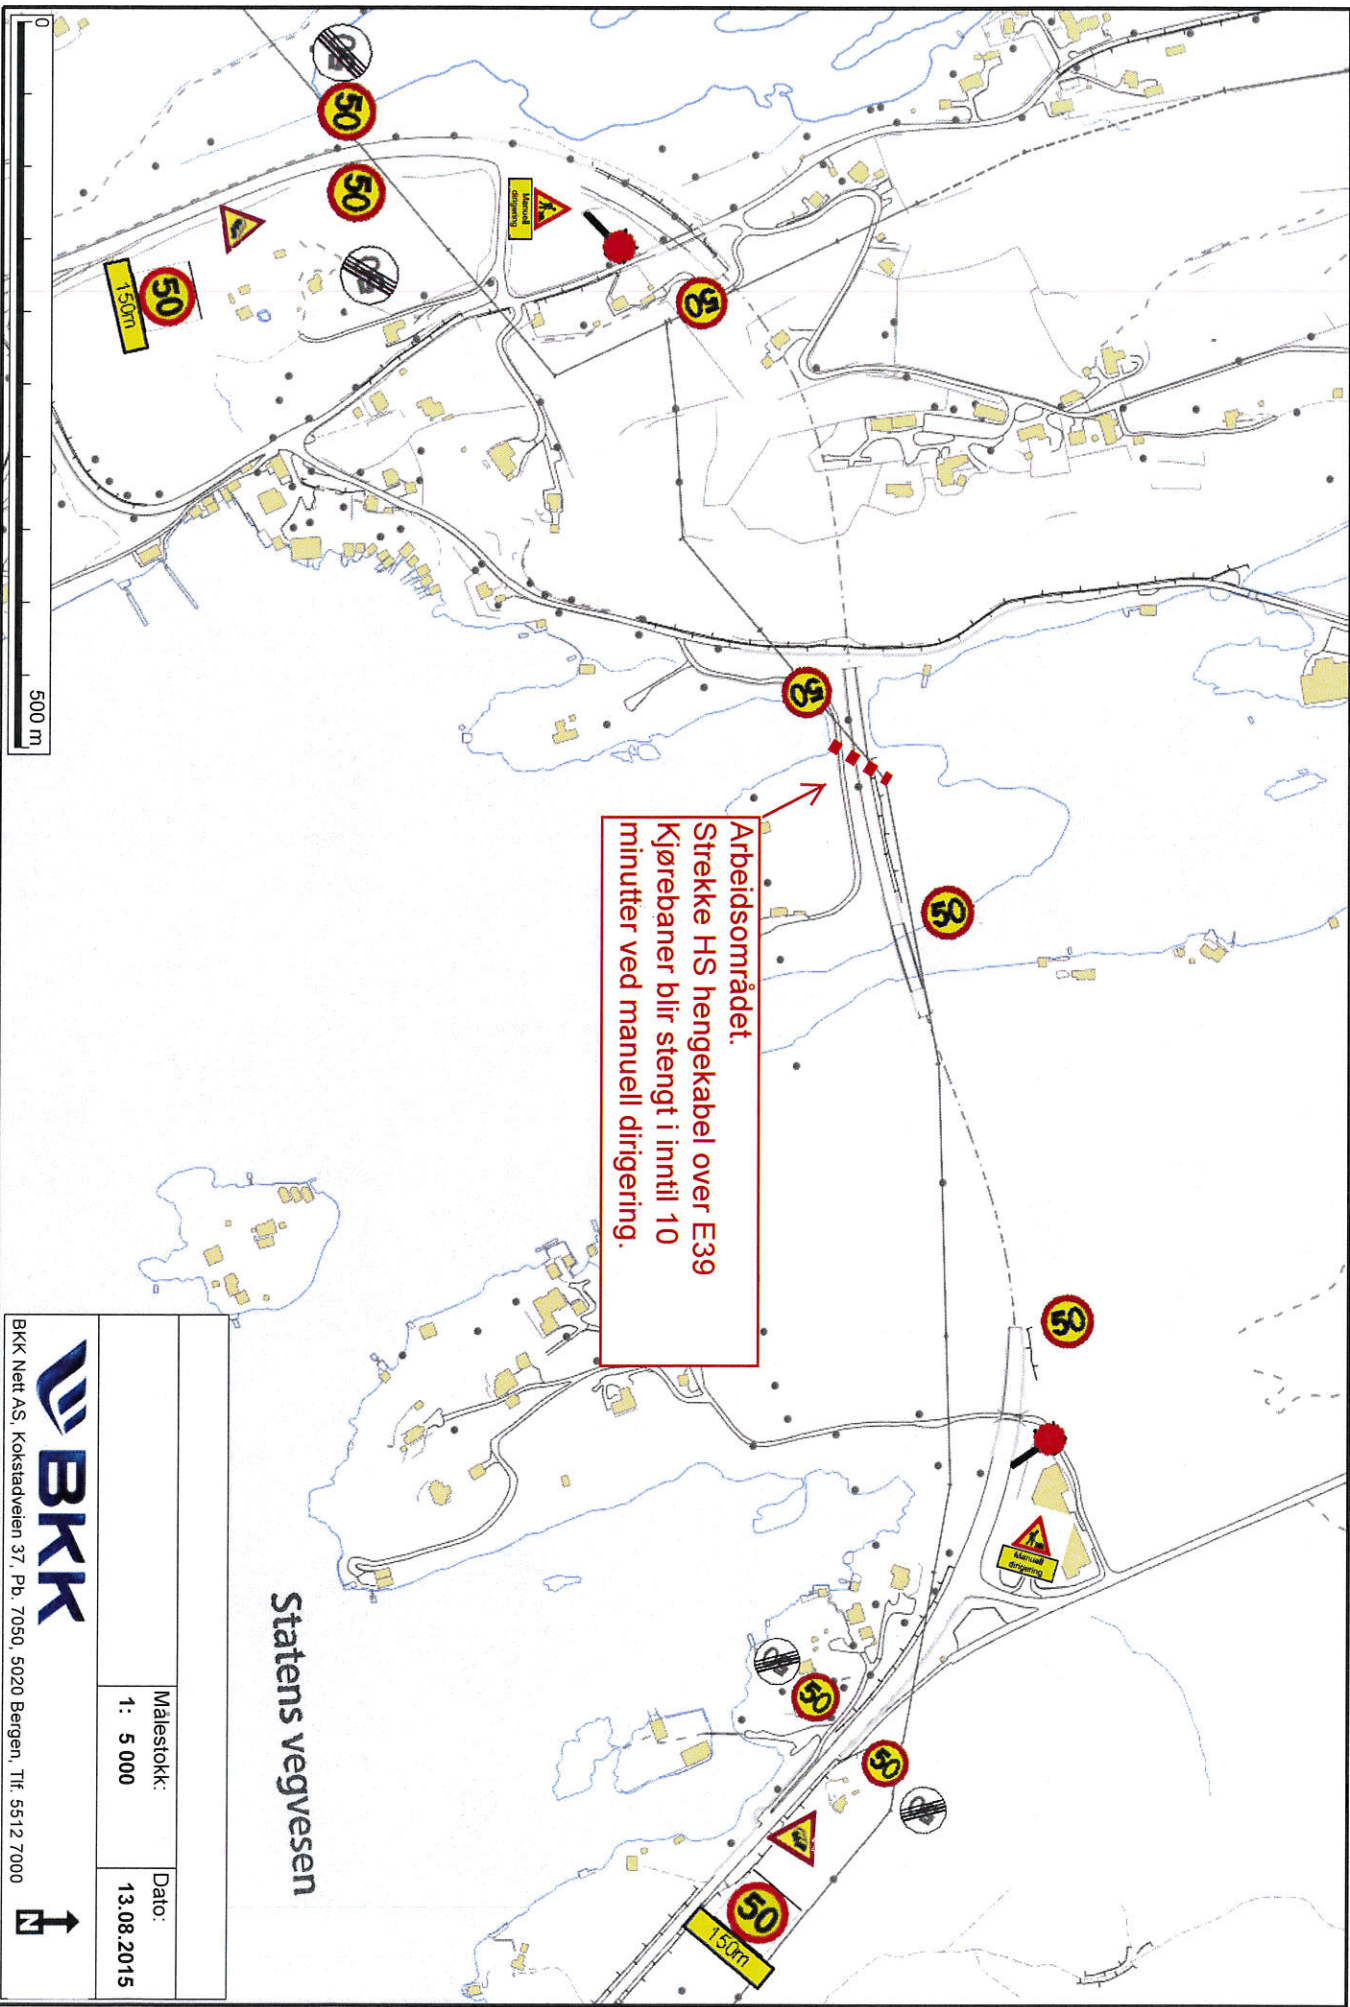

Statens vegvesen

Arbeidsområdet.
Strekke HS hengekabel over E39
Kjørebane blir stengt i inntil 10
minutter ved manuell dirigering.

	
BKK Nett AS, Kokstadveien 37, Pb. 7050, 5020 Bergen, Tlf. 5512 7000	
Målestokk: 1: 5 000	Dato: 13.08.2015



Statens vegvesen

Enkel risikovurdering av arbeide på eller ved veg

Plan nr.:	N5239-2015	Sveis nr.:	2 015 027 601	Vedtak nr.:	N5239-2015
Veg nr.:	E 39	fra Hp/km:	HP26 km 8,1	til Hp/km:	HP 26 km 9,4
Strekning:	Knarvik - Ostereidet. Lyngholmen ved Hjelmås.			Sted:	Osterfjordvegen
Arbeid som skal utføres:	Ny HS hengekabel over E39				
Ansvarshavende:	Frode Sandvik			Tlf./e-post:	48130181
Entreprenør:	BKK Nett AS			Adresse:	
Arbeidet utføres i perioden					
Fra dato:	19 august 2015	Til dato:	19 august 2015	E-post:	

En risikovurdering er en vurdering av hva som kan gå galt, hva som kan gjøres for å hindre det og hvordan en kan redusere konsekvensene dersom noe skjer.

- Tre enkle spørsmål er kjernen i risikovurderingen:
- Hva kan gå galt?
 - Hva kan vi gjøre for å hindre dette?
 - Hva kan vi gjøre for å redusere konsekvensene dersom det skjer?

Forhold som kan medføre risiko for ulykke:	Sannsynlighet:	Konsekvens:	Prioritet:
	Sett inn verdi for :	Sett inn verdi for :	(= produktet)
Forhold nr.:	Stor: 1	Stor: 1	
↓ Beskrivelse:	Middels: 2	Middels: 2	
	Liten: 3	Liten: 3	
Eks.: Byggegrøp 1 m dyp umiddelbart inntil kjørebane	1	2	2
1: Påkjørsel av personell langs veibanen	3	1	3
2: Skape farlige situasjoner for normal trafikk	3	1	3
3:			0
4:			0
5:			0
6:			0
7:			0
8:			0
9:			0
10:			0
11:			0

Forhold nr.:

- ↓ Tiltak for å forhindre at ulykker skjer / reduserer konsekvensene av en ulykke:
- 1: Senke farten til 50 Km/h gjennom hele arbeidsområdet, og så lenge det pågår arbeid inntil veibane.
 - 2: Bruke manuell dirigering ved stans av trafikk - maks 10 minutter
 - 3:
 - 4: Forventet varighet fra kl 0800 - 1300, med en stans i denne perioden.
 - 5:
 - 6:
 - 7:
 - 8:
 - 9:
 - 10:
 - 11:

Merknader:

Ref. graveløyve SVEIS nr: 2015/02 7601

Kryssing HS luftspenn over veg ved Km 8,760.



Plan nr.: N5239-2015	Sveis nr: 2015027601	Vedtak nr.: N5239-2015
Veg nr.: E 39	fra Hp/km: HP26 km 8,1	til Hp/km: HP 26 km 9,4
Strekning: Knarvik - Ostereidet. Lyngholmen ved Hjelmås.		Sted: Osterfjordvegen
Arbeid som skal utføres:	Ny HS hengekabel over E39	
Ansvarshavende:	Frode Sandvik	Tlf.: 48130181
Stedsansvarlig(e)::	John Monstad	
Loggbok sendes:	Statens vegvesen avdeling Hordaland	

[illegible]