

## Søknad om løyve til graving i offentlig veg

## Vedlegg 2.1

Etter vedtektene i Veglova §§ 32 og 57 og forskrifter om varsling av arbeid på offentlig veg vert det hermed søkt om løyve til:

Legging     Utskifting     Reparasjon     Luftspenn

Veg nr.: 1011 Hp.: 02 Km: 530 - 581    Arbeidsstad: Grøn fjellet

Arbeida gjeld:

Vassleidning     Telekabel     Avlopsleidning     Anna: Overvakt  
 El-kabel     Gassleidning     TV-kabel

Noverande dekke:

Asfalt     Brostein     Grus     Anna: \_\_\_\_\_

Frå eigedom Gnr.: 107 bnr.: 9 slik det er vist på vedlagde kart / skisse i målestokk 1: 1000

Arbeidsskildring: Skal leggje nye OV-14r fra bekk og innfil ny SF-kum  
Skil leggje videre fra ny SF til gammel SF i kryss v/eiendom 108/107

Arbeidet er ønska oppstarta: 19.08.15 og venta avslutta: 30.09.15

Talet på kryssingar: 1 stk.    Boring:  ja, ved km: \_\_\_\_\_  nei

Lengde på luftspenn/grøft langs veg: \_\_\_\_\_ m frå km: \_\_\_\_\_ til km: \_\_\_\_\_

---

Som eigar av og oppdragsgjevar/byggherre for anlegget tekt eg på meg det ansvaret som "Retningslinjer for graving i offentlig veg – NKF nettverksgruppe Veg og trafikk Hordaland, Oktober 2013" pålegg meg og garanterer for ferdigstilling av anlegget utan kostnad for veghalder. Eg godtek dei villkår for løyvet som går fram av nemnde retningslinjer.

Oppdragsgjevar/byggherre: Lindås Kommune  
 Adresse: Kvernhusmyrane 20 5914 Isdalstg  
 Kontaktperson hos oppdragsgjevar/byggherre: Kjetil Eikefjel Tlf.: 476 35 709  
 Dato: 14.08.15 Underskrift: Kjetil Eikefjel

---

Som entreprenør er eg kjend med dei plikter som gjeld for undersøking på gravestaden. Det er sett kryss for dei type anlegg som finst på staden:

El-kabel     Vassleidning     Signalkabel     Kulturminne  
 Telekabel     Avlopsleidning     Polygonpunkt     Gass  
 TV-kabel     Gassleidning     Grøntanlegg     Anna: \_\_\_\_\_

Nedvendige opplysningar og direktiv om anlegga er innhenta og varsel om graving er gitt.  (kryss av)

Arbeida skal utførast etter "Retningslinjer for graving i offentlig veg – NKF nettverksgruppe Veg og trafikk Hordaland, Oktober 2013" og etter tilvisning av vedrørte parter. Eg godtar dei plikter som arbeid i offentlig veg medfører etter nemnde retningslinjer. Godkjend plan for arbeidsvarsling vil liggja føre for arbeidet vert sett i gong. Eg har gyldig ansvarsforsikring i følge retningslinjene pkt. 1.6 og 1.7  ja  nei (kryss av)

Entreprenør: Alversund Maskinasjon AS  
 Adresse: Buhaugen 6 5911 Alversund  
 Kontaktperson hos entreprenør: Ove Myking Tlf.: 918 52 501  
 Dato: 14.08.15 Underskrift: Ove Myking


Spesielle villkår, evt sjå baksida: \_\_\_\_\_


Graveløyve gitt     Graveløyve avslått

den \_\_\_\_\_ / \_\_\_\_\_ 20\_\_\_\_

Kommune / Eining \_\_\_\_\_ Underskrift \_\_\_\_\_



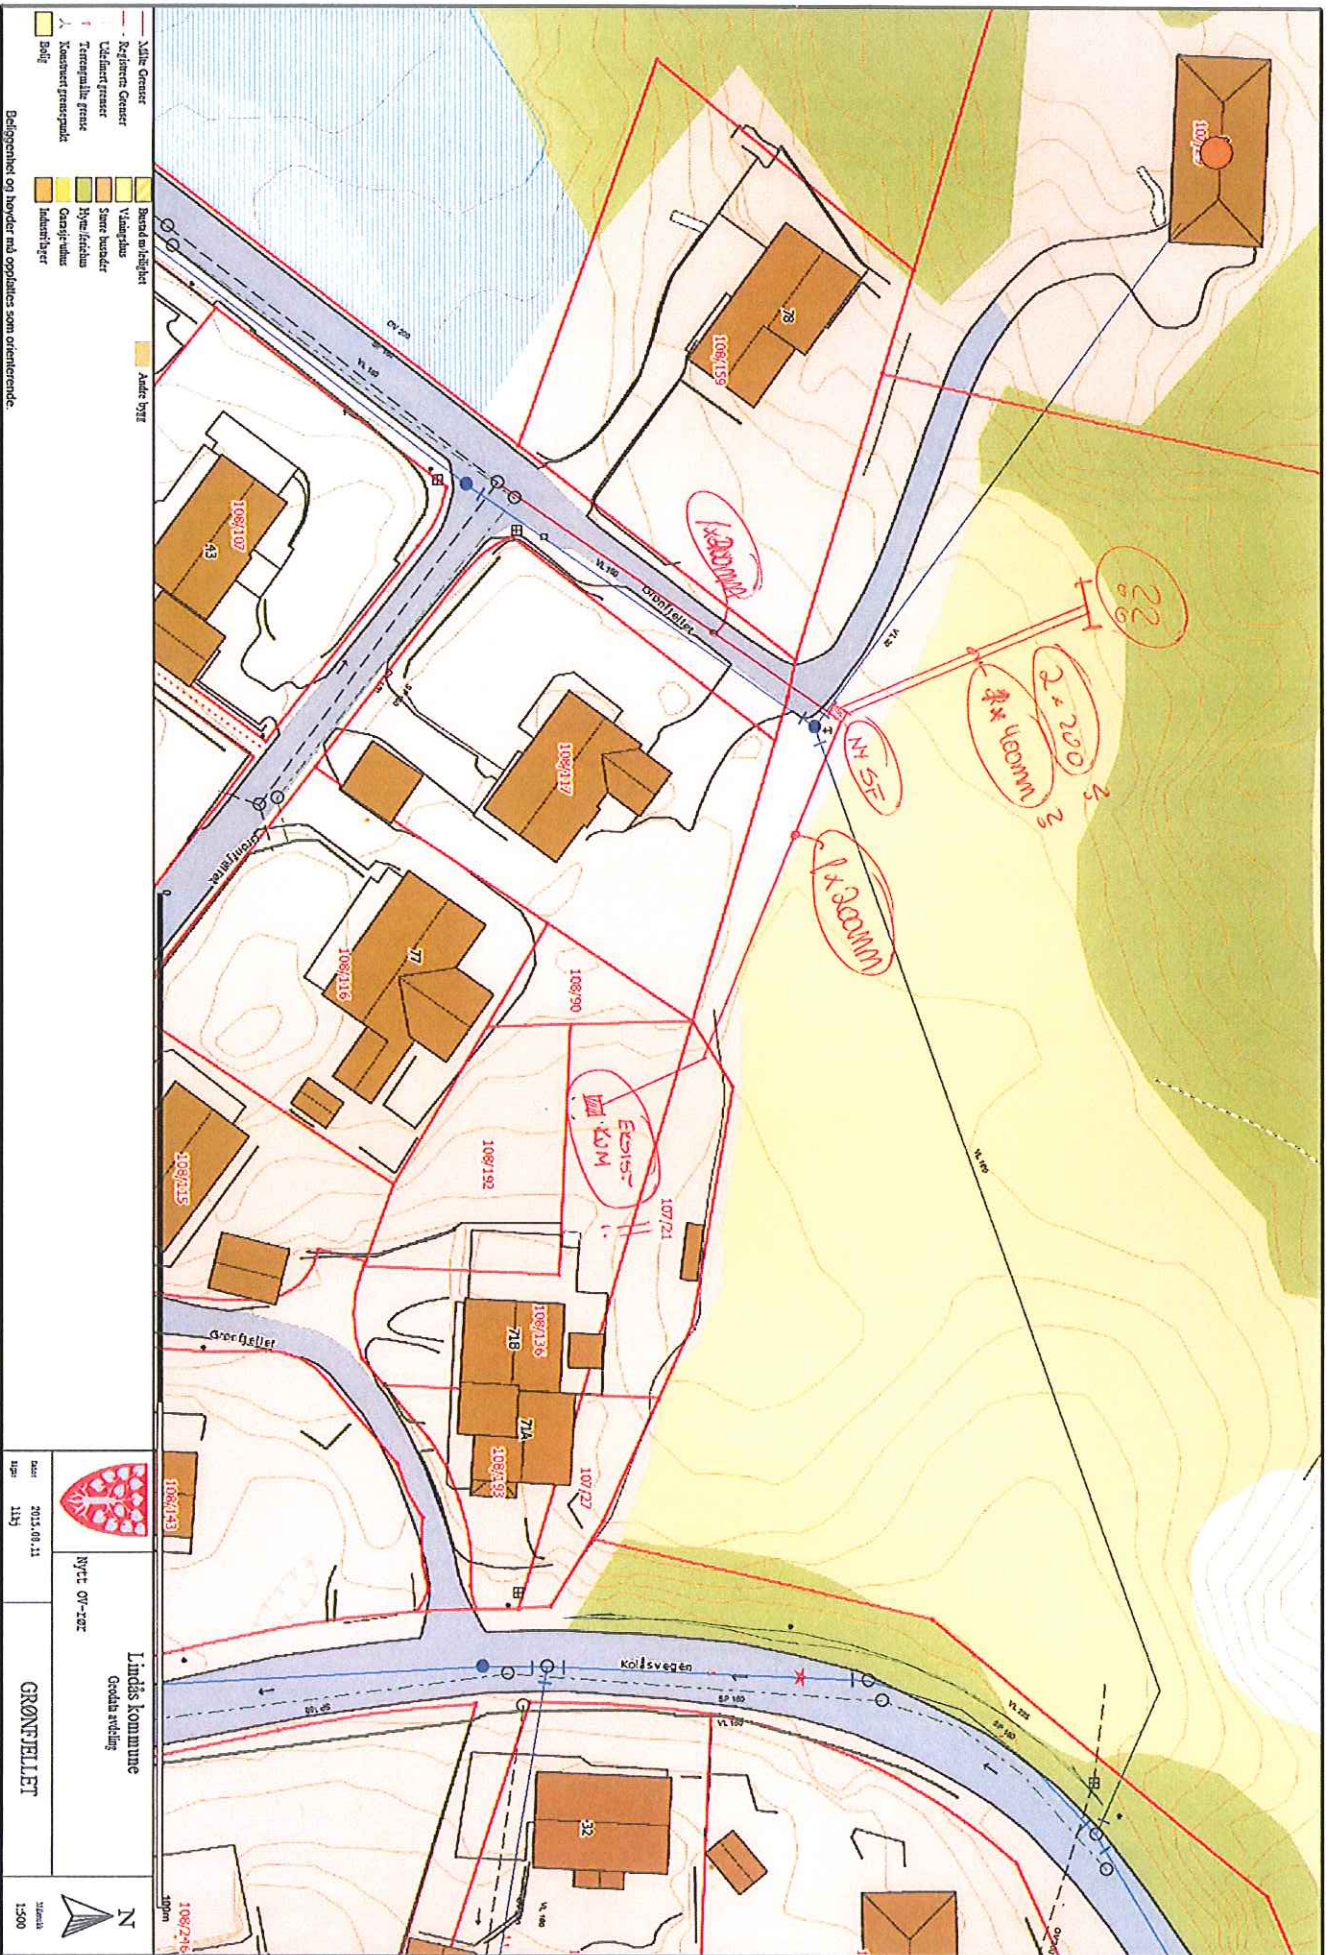

|   |                     |
|---|---------------------|
|  |                     |
| <p>Lindås kommune<br/>Grodås vriding</p>  |                     |
| <p>Nytt område</p>  | <p>GRØNNFELLET</p>  |
| <p>Dato: 2015.08.11</p>   | <p>Skala: 1:500</p> |