


Vedlegg 1


19-August-2015

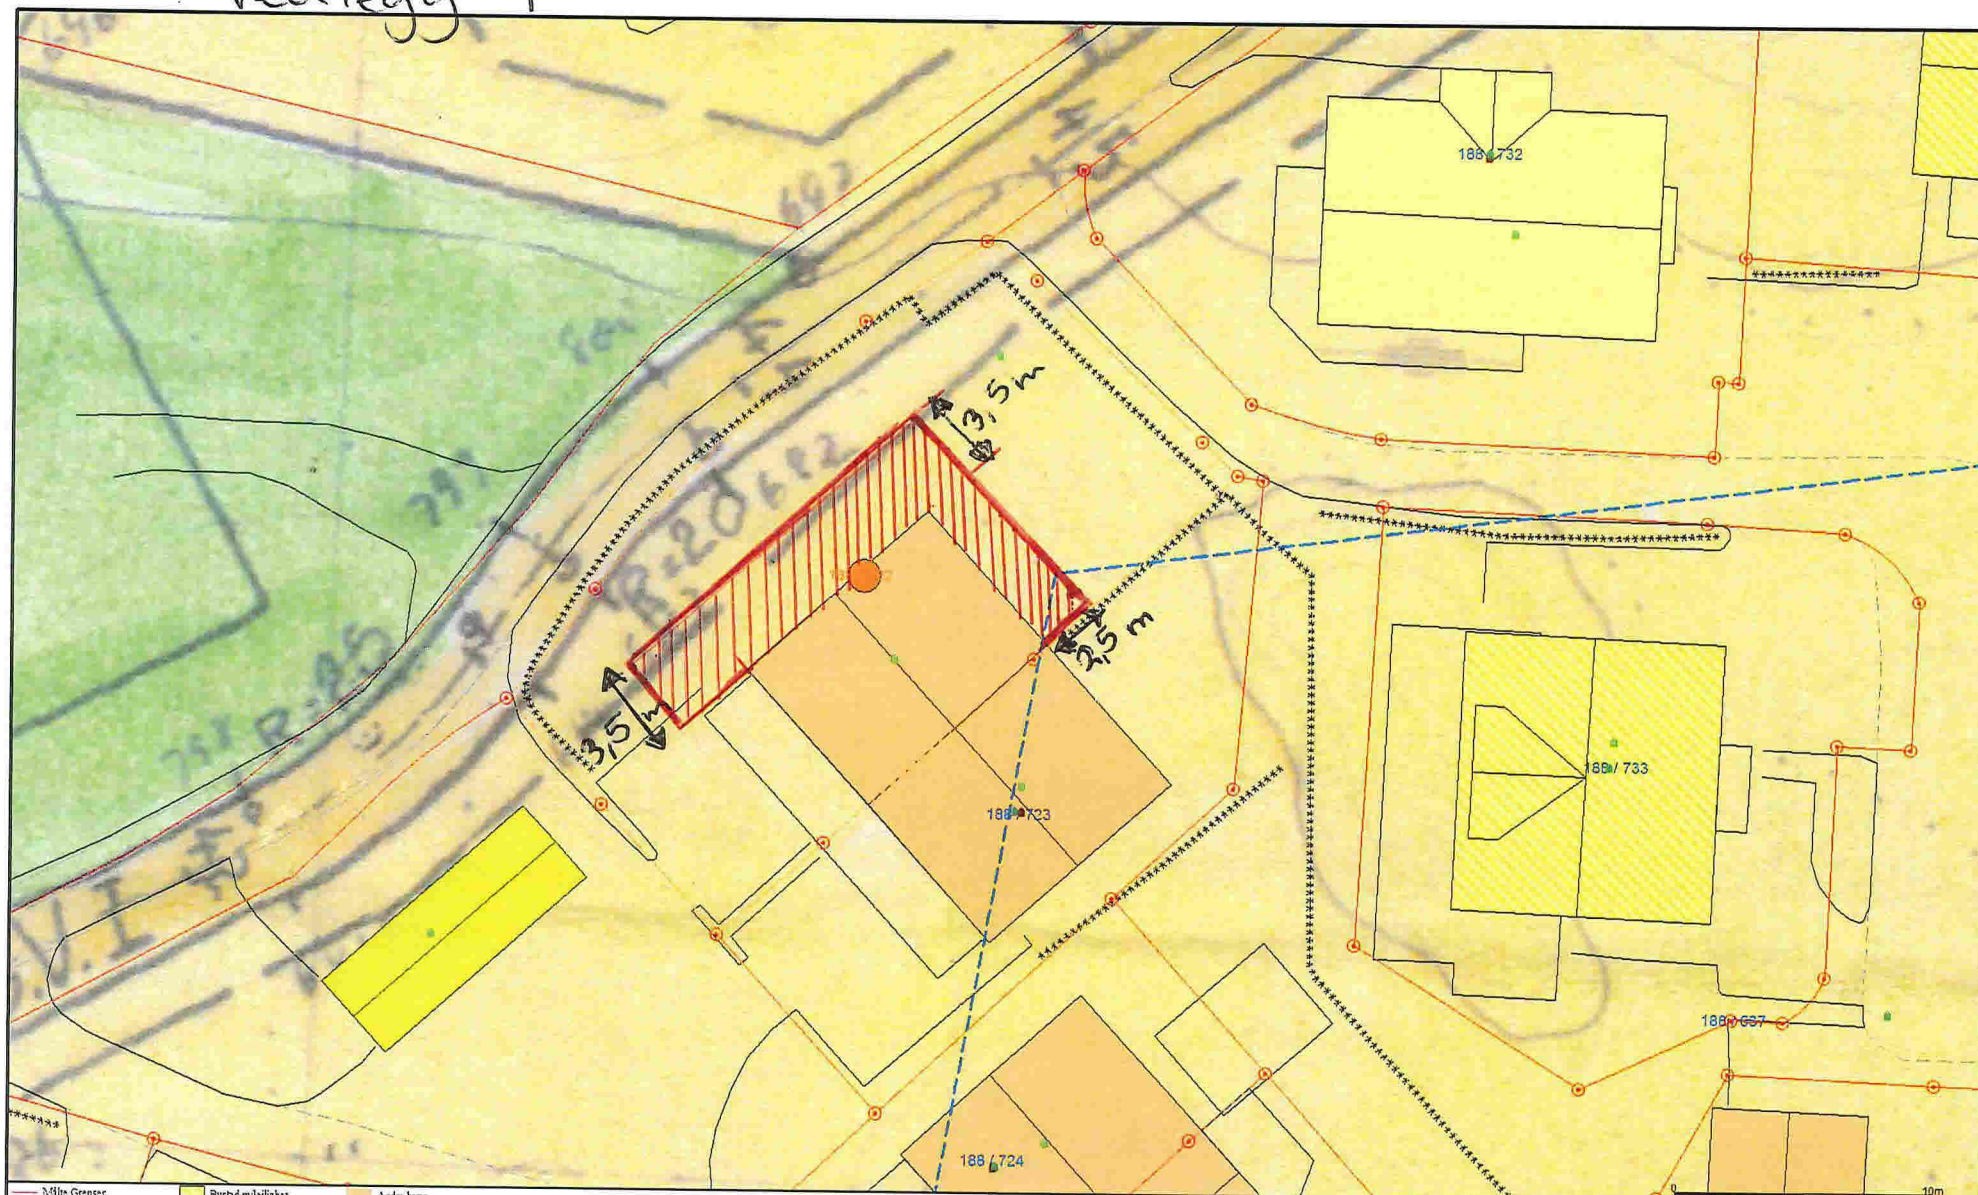

- | | | |
|--------------------------|----------------------|--------------|
| — Nytte Grenser | ■ Bustad m/leilighet | ■ Andre bygg |
| — Regulerende Grenser | ■ Våningshus | |
| — Udefinert grenser | ■ Større bustader | |
| — Terrengmålte grense | ■ Hytte/leilighet | |
| — Konstruert grensepunkt | ■ Garasje utviss | |
| ■ Bolig | ■ Industribilger | |

Beliggenhet og høyder må oppfattes som orienterende.

	Lindås kommune Geodatta avdeling		 Skala 1:200
	Dato: 2015.06.30 Sign: lise1	kartutsnitt gbnr. 188/722	

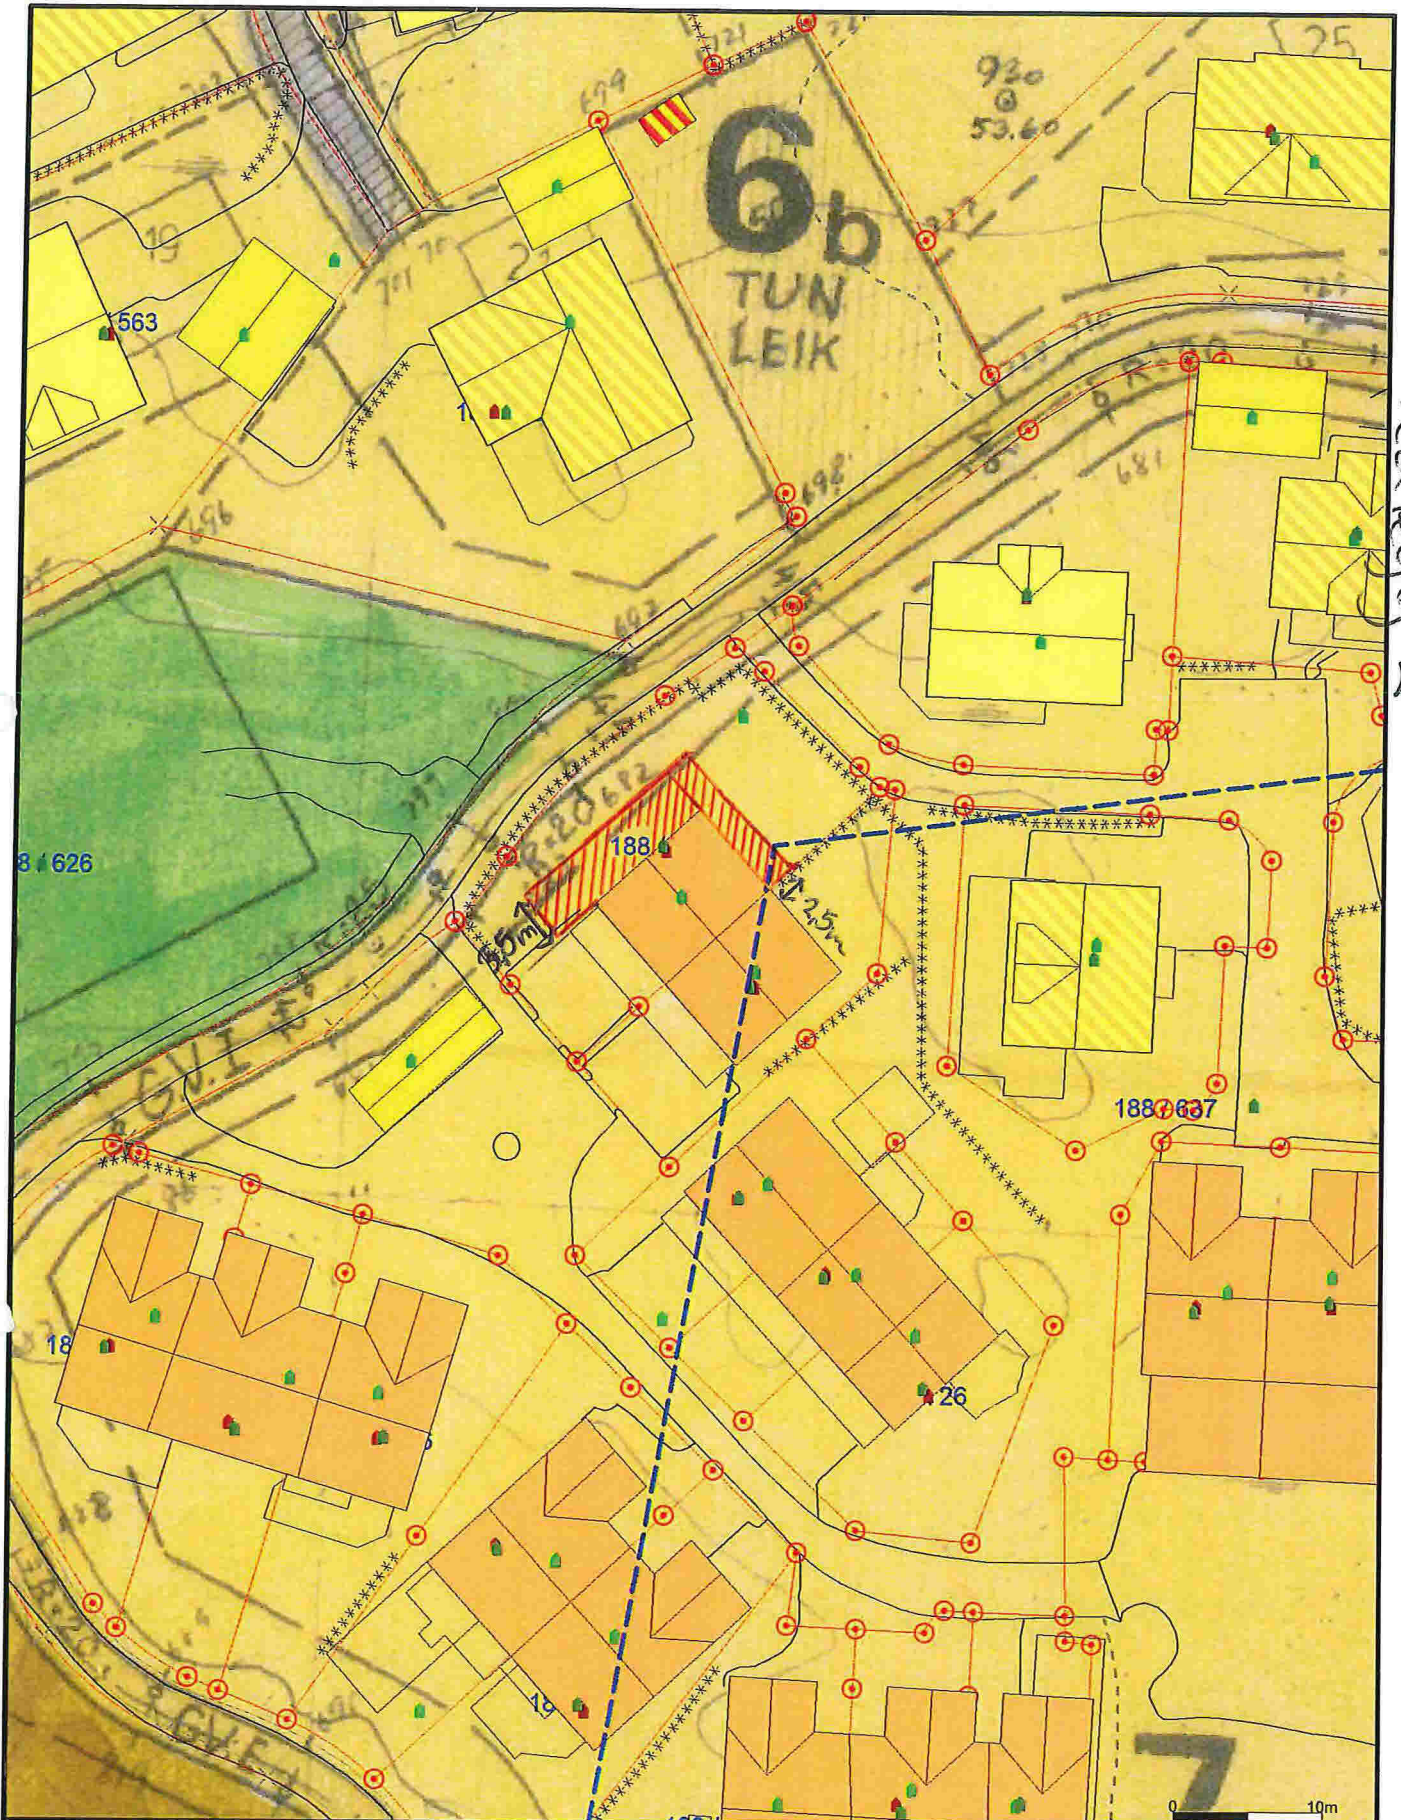

Velløysa 2

- Målte Grenser
- Registrerte Grenser
- ↑ Udefinert grense
- ↑ Terengmålte grense
- ⊙ Konstruert grensepunkt
- Bolig
- Bustad m/leilighet
- Våningshus
- Storre bustader
- Hytte/feriehus
- Garasje/uthus
- Industri/lager
- Andre bygg

Beliggenhet og høyder må oppfattes som orienterende.



Lindås kommune
Geodata avdeling


Dato: 2015.02.26
Sign: likn



Målestokk
1:500


Vedlegg 3

Sør - Vest
Fasade

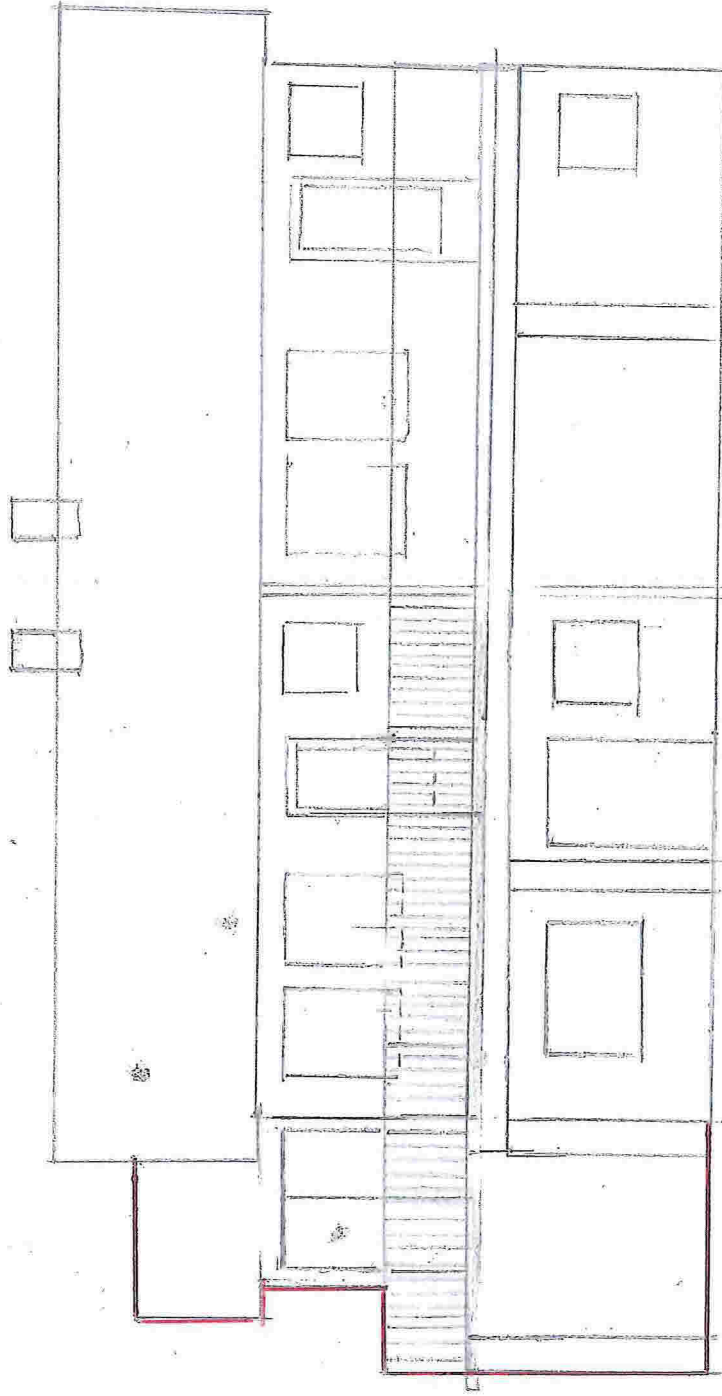

Vedlegg 4


Nord-Vest
Fasade

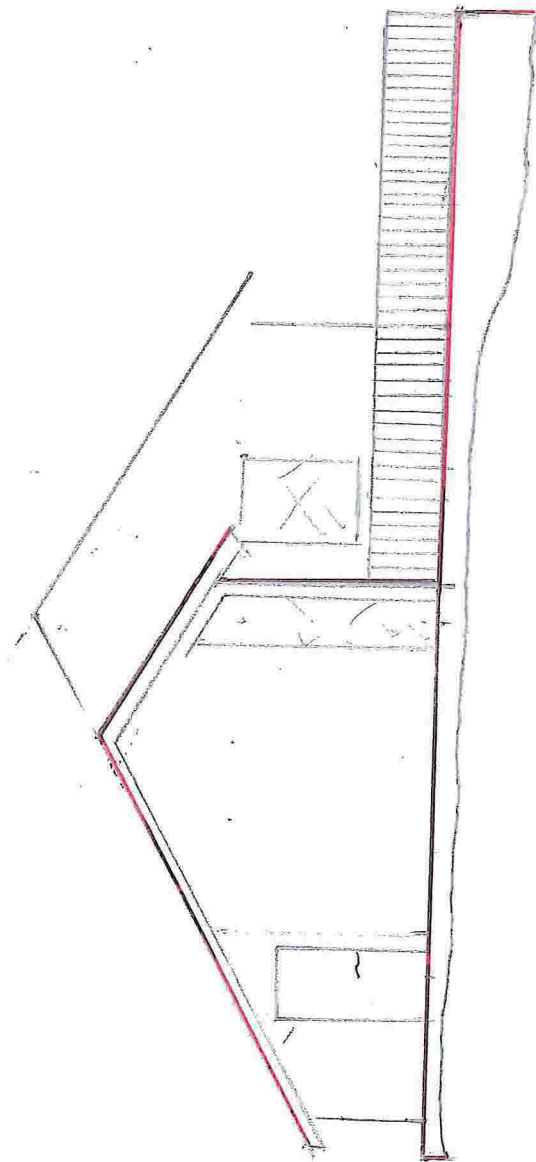

Vedlegg 5

Nord - Aust

Fasade

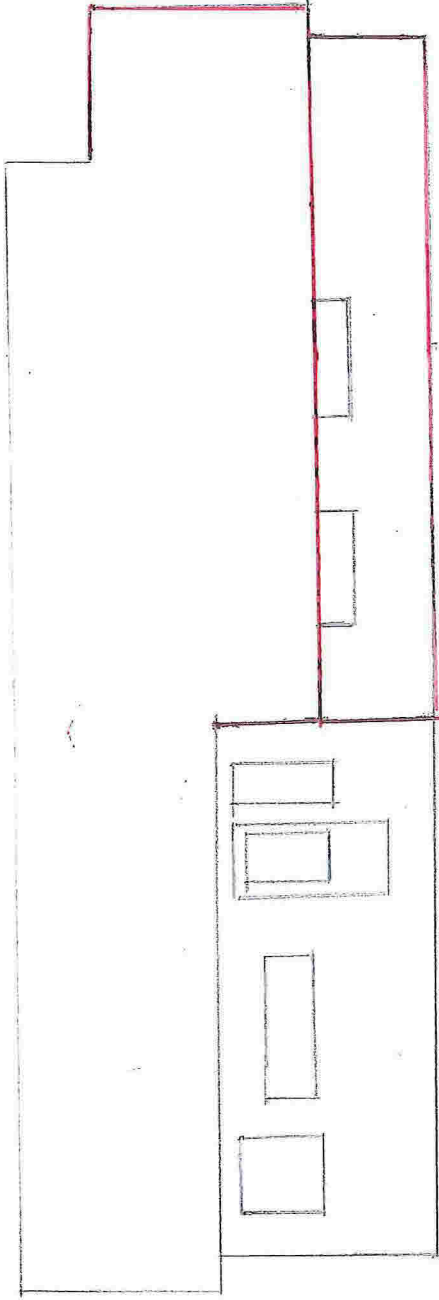


Vedlegg 6

Sør Aust - Fasade




Vedlegg 7.

Skisse av tiltak

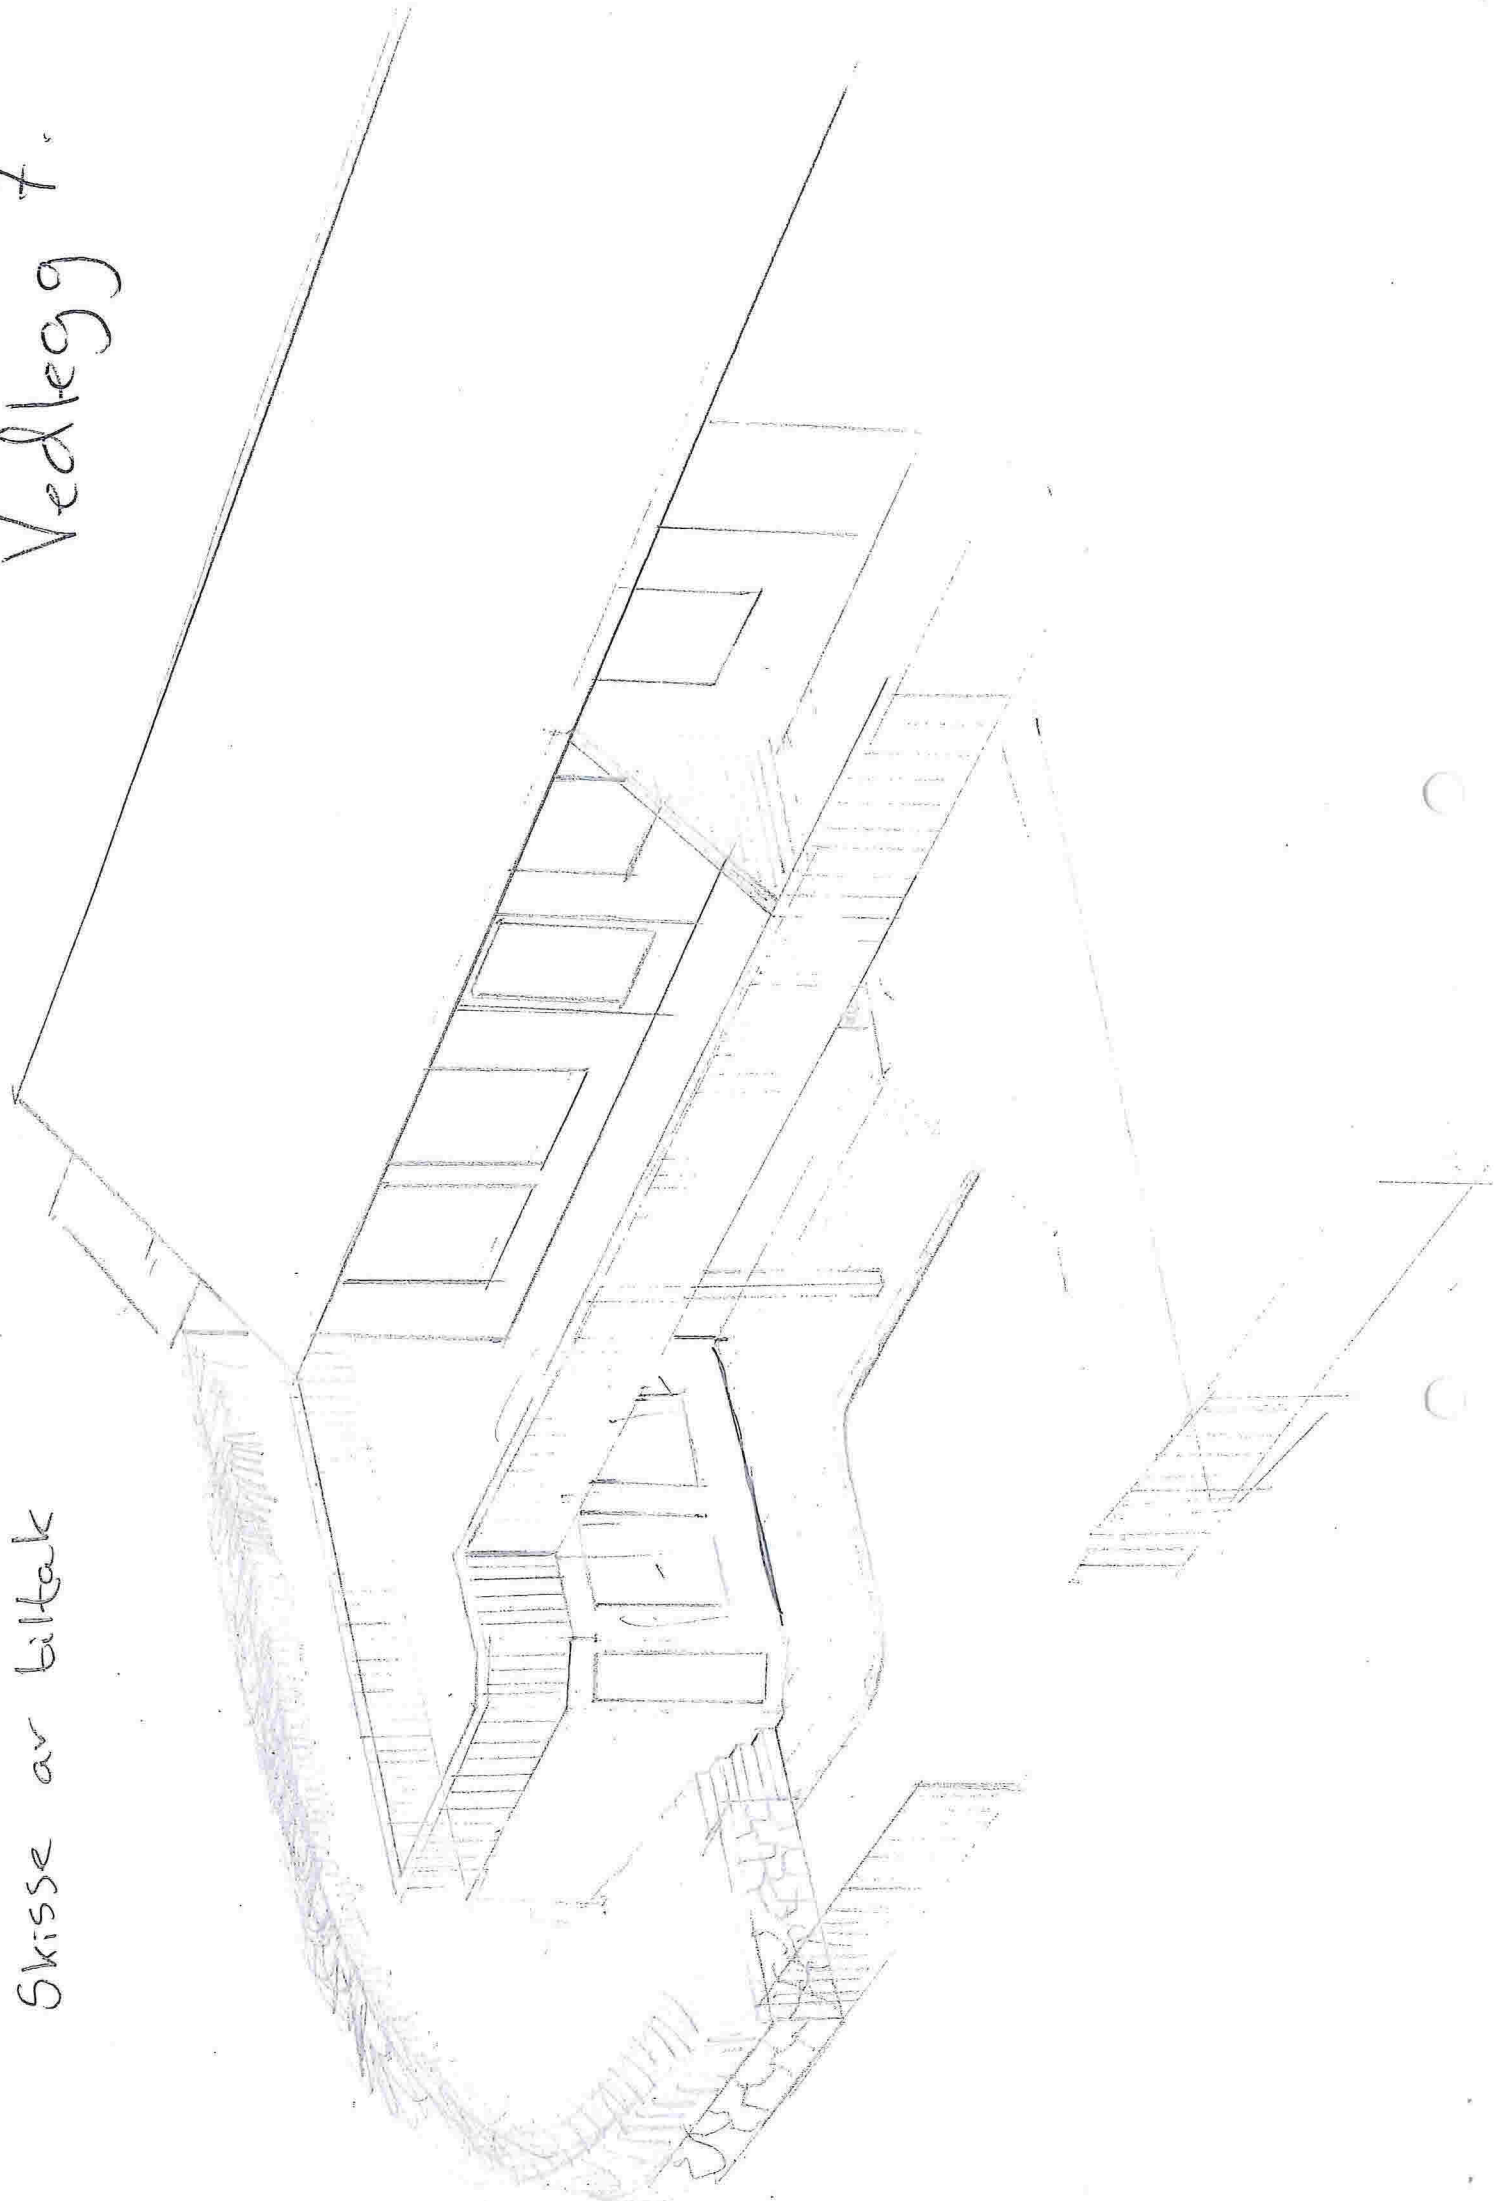


Vedlegg 8


Skisse av tiltak

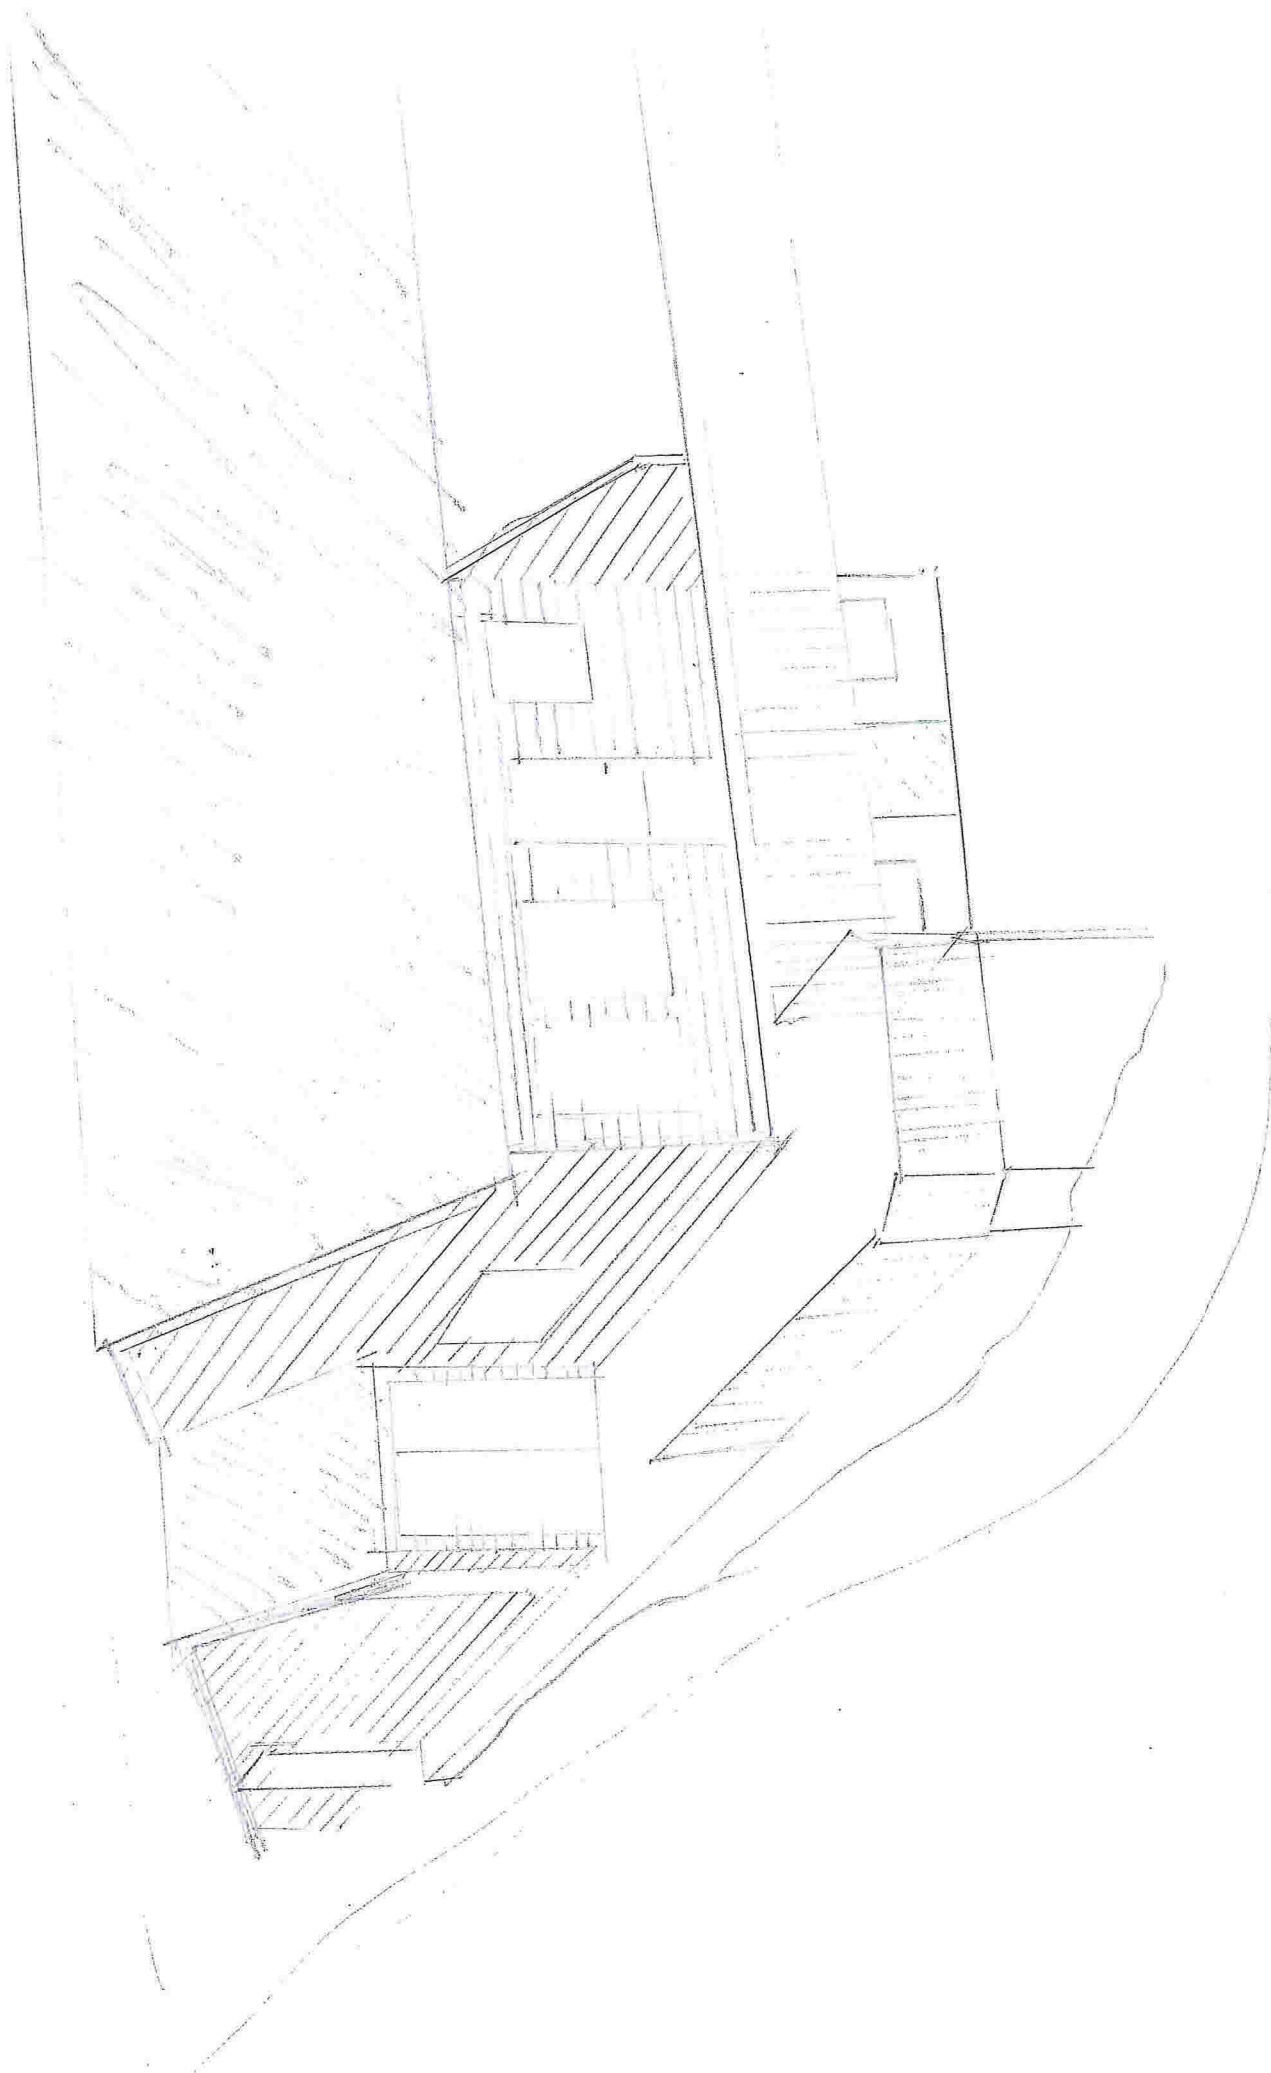

Vedlegg 9

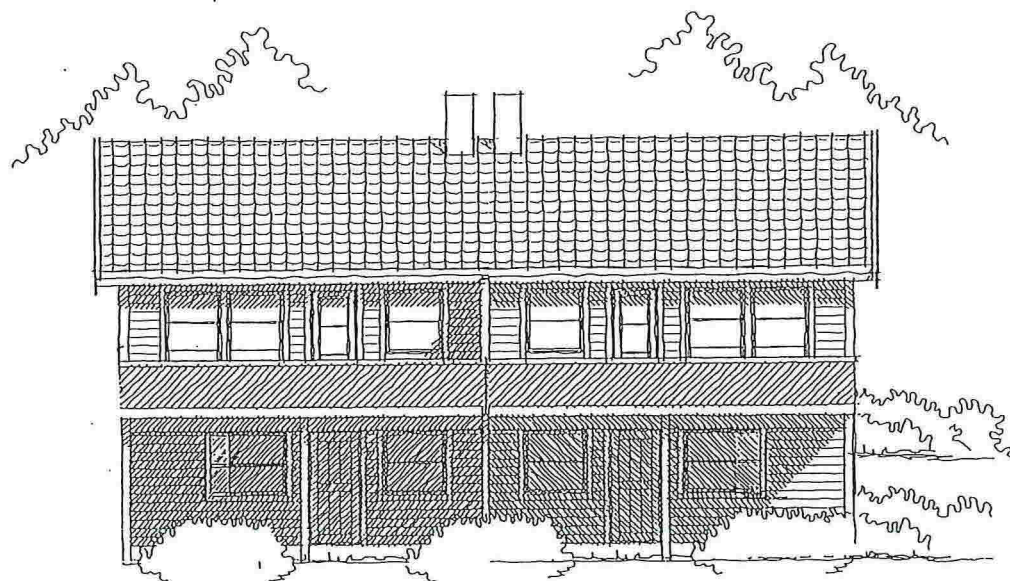

Fasade mot Sørvest

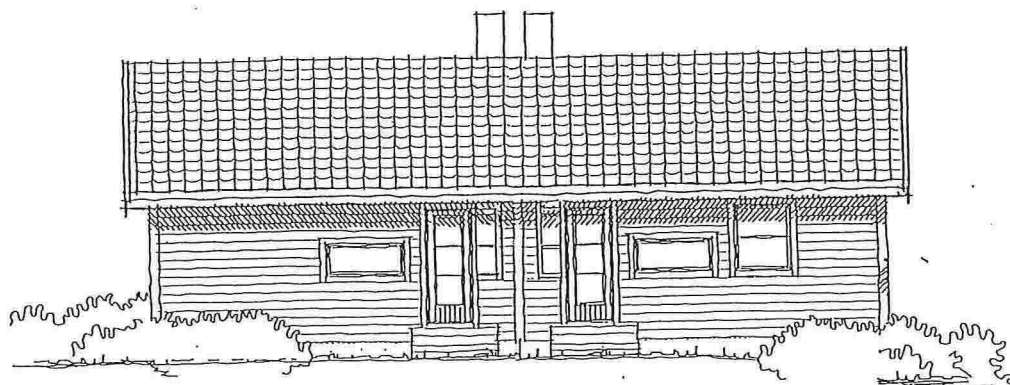

Fasade mot Nordøst